
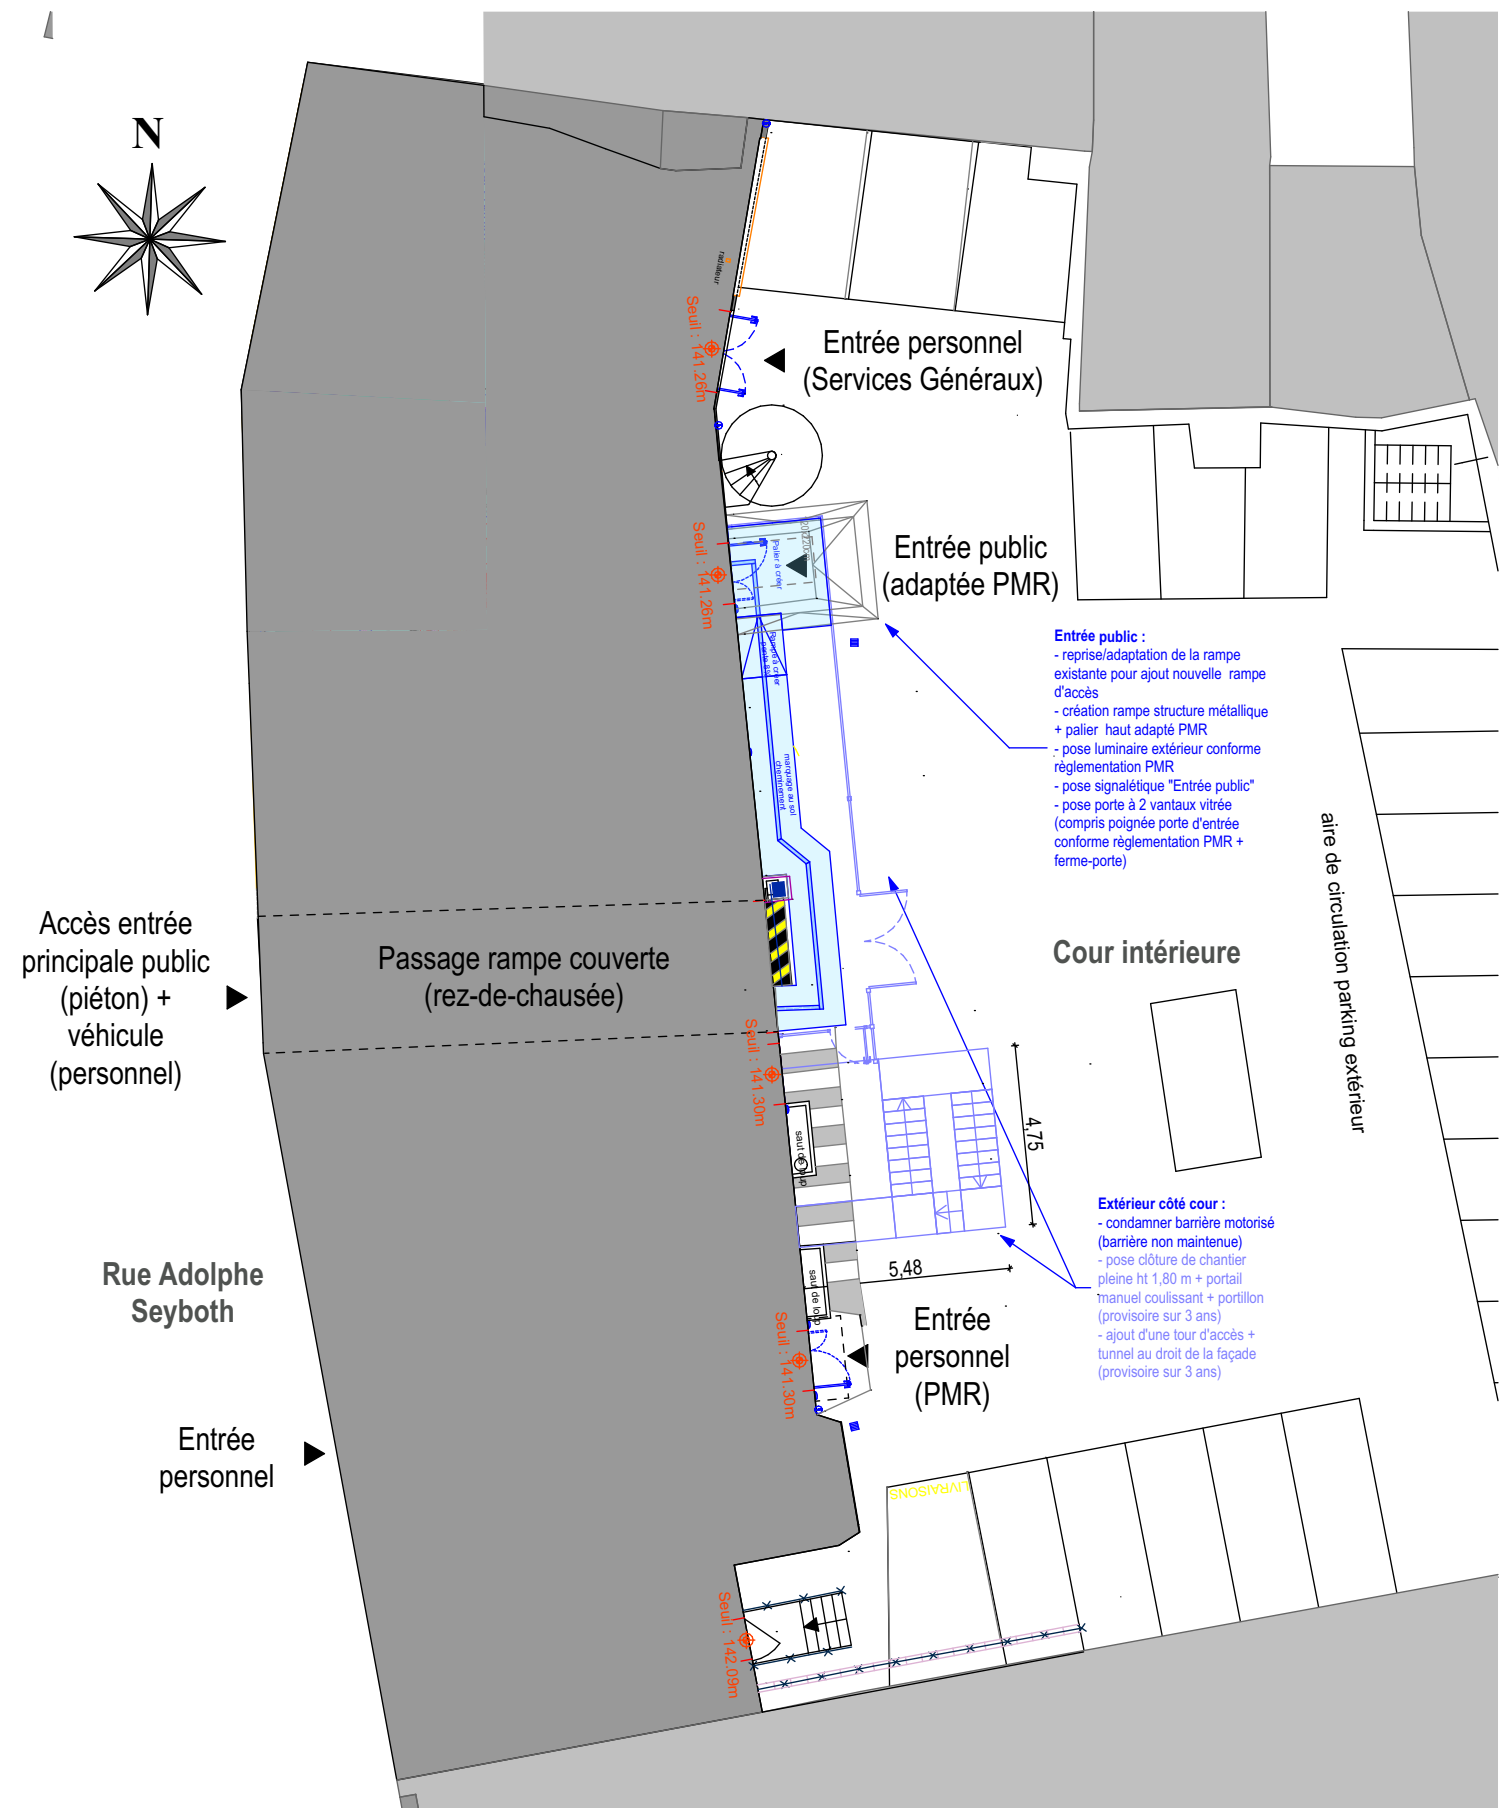


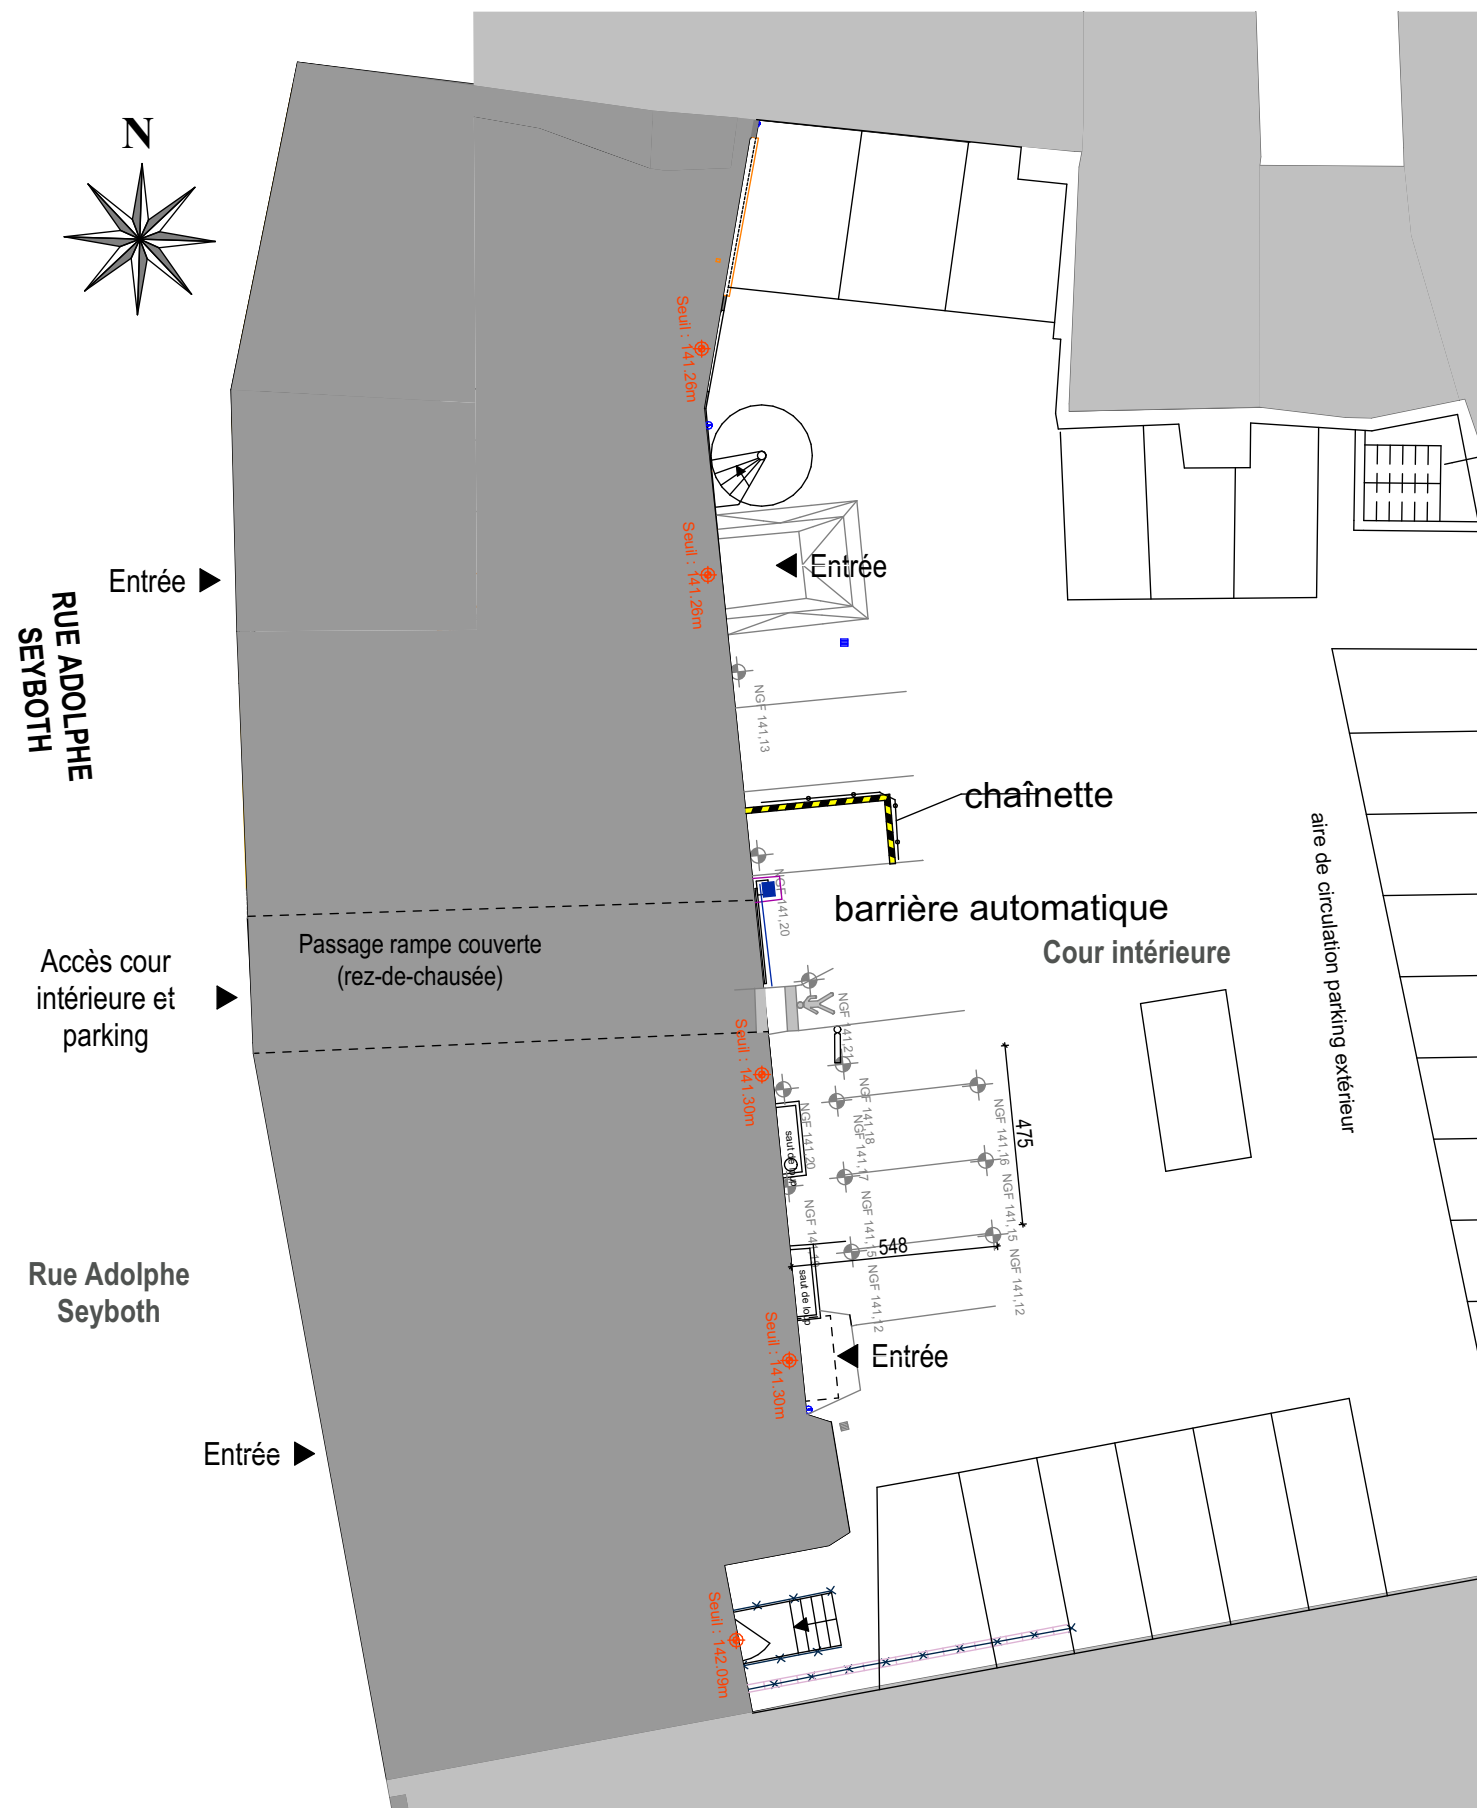

Nature du projet : Aménagement de l'accueil provisoire et la rénovation des plateaux de bureaux 14-18, rue Adolphe Seyboth, 67000 STRASBOURG		Mandataire : CPAM DU BAS-RHIN 16, rue de Lausanne 67090 STRASBOURG CEDEX			Maître d'oeuvre OCARIS 3 rue des Cigognes 67960 ENTZHEIM	
Etat: 28 EDL - PROJ.	Titre: PLAN MASSE	Echelle : 1:200	Format : A3	N° de projet : /	Dessinateur: SA	Date : 26/02/2026
Etat du projet : PRO - Ind B'						

G:\Drive partagés\3-PRODUCTION\MOE\67\CPAM-67-MOE aménagement accueil public et bureaux\06-PRO-DCE\01 I MOE\CPAM-SEYBOTH - PRO Ind B' du 04.02.26.pln