

SOMMAIRE

CENTRALE ENERGIE	1400
PLAN MASSE EXISTANT	1400.01
PLAN MASSE 1.1000 - CENTRALE ENERGIE	1400.02
SCHEMA D'IMPLANTATION CONE D'ENVOL CENTRALE ENERGIE	1400.03.1
COUPE SUR CONE 1	1400.03.2
COUPE SUR CONE 2	1400.03.3
PLAN MASSE 1.500 - CENTRALE ENERGIE	1400.04
RDC - CENTRALE ENERGIE	1400.05
TOITURE - CENTRALE ENERGIE	1400.06
ELEVATION NORD - CENTRALE ENERGIE	1400.07.1
ELEVATION SUD - CENTRALE ENERGIE	1400.07.2
ELEVATION EST - CENTRALE ENERGIE	1400.07.3
ELEVATION OUEST - CENTRALE ENERGIE	1400.07.4
COUPE A - CENTRALE ENERGIE	1400.07.5
COUPE B - CENTRALE ENERGIE	1400.07.6
COUPE DETAIL A - CENTRALE ENERGIE	1400.08.1
COUPE DETAIL B - CENTRALE ENERGIE	1400.08.2
DETAILS ARCHITECTURAUX COUPE A	1400.08.3
DETAILS ARCHITECTURAUX COUPE B	1400.08.4
REPERAGE DESS AMENAGEMENTS EXTERIEURS	1400.09
REPERAGE DES TYPES DE FACADES	1400.10
REPERAGE DES METALLERIES	1400.11
REPERAGE DES FINITIONS DE SOLS	1400.12
REPERAGE DES FINITIONS DE MURS	1400.13
REPERAGE DES FINITIONS DE PLAFONDS	1400.14
REPERAGE DES NUMEROS DE PORTES	1400.15
DETAILS DES TYPES DE FACADES	1400.16
DETAILS DES METALLERIES	1400.17
DETAILS MENUISERIES EXTERIEURES	1400.18



Mise en sécurité & restructuration DUPUYTREN 1

Chantier N°3 DOSSIER RESEAUX PRIMAIRES

Maîtrise d'ouvrage
CHU de LIMOGES
2, avenue Martin Luther King
87042 Limoges Cedex

Assistant Maîtrise d'ouvrage
ARTELIA
Bâtiment D
6/8, avenue des Satellites CS 70048
33187 Le Haillan Cedex

Groupement Maîtrise d'œuvre

Architecte mandataire
MICHEL BEAUVAIS ASSOCIES
3, rue Charles Weiss
75015 Paris

Economie
LTA
6, rue Saint Claude
75003 Paris

Bureau d'études techniques
WSP
Immeuble Le Quadrille
30, rue Edouard Nieuport
69008 Lyon

Architecte local / Direction travaux
HOB
9, avenue du Général de Gaulle
87000 Limoges

Ingénierie H.Q.E.
OASIS
391, avenue de Jouques
ZI Les Paluds BP 71120
13400 Aubagne

CSSI Prévention
SICC
720, chemin de L'Estalot
33240 Saint-André de Cubzac

Ingénierie amiante
ANTEA
ZAC du Moulin
803, bd Duhamel du Monceau
CS 30602 - 45166 Olivet Cedex


Bureau d'études acoustiques
idB
75, avenue Léon Blum
33600 Pessac

OPC
COPILOT
30, bd Paul Painlevé
19100 Brive-la-Gaillarde

DOSSIER DE CONSULTATION DES ENTREPRISES 1400 ■ CENTRALE ENERGIE

AVRIL 2024

RXP	DCE	1400	MBA	PL	ARC	TSP	TNV	A
Zone	Phase	Numero	Emetteur	Nature	Entité	Spécialité	Niveau	Indice

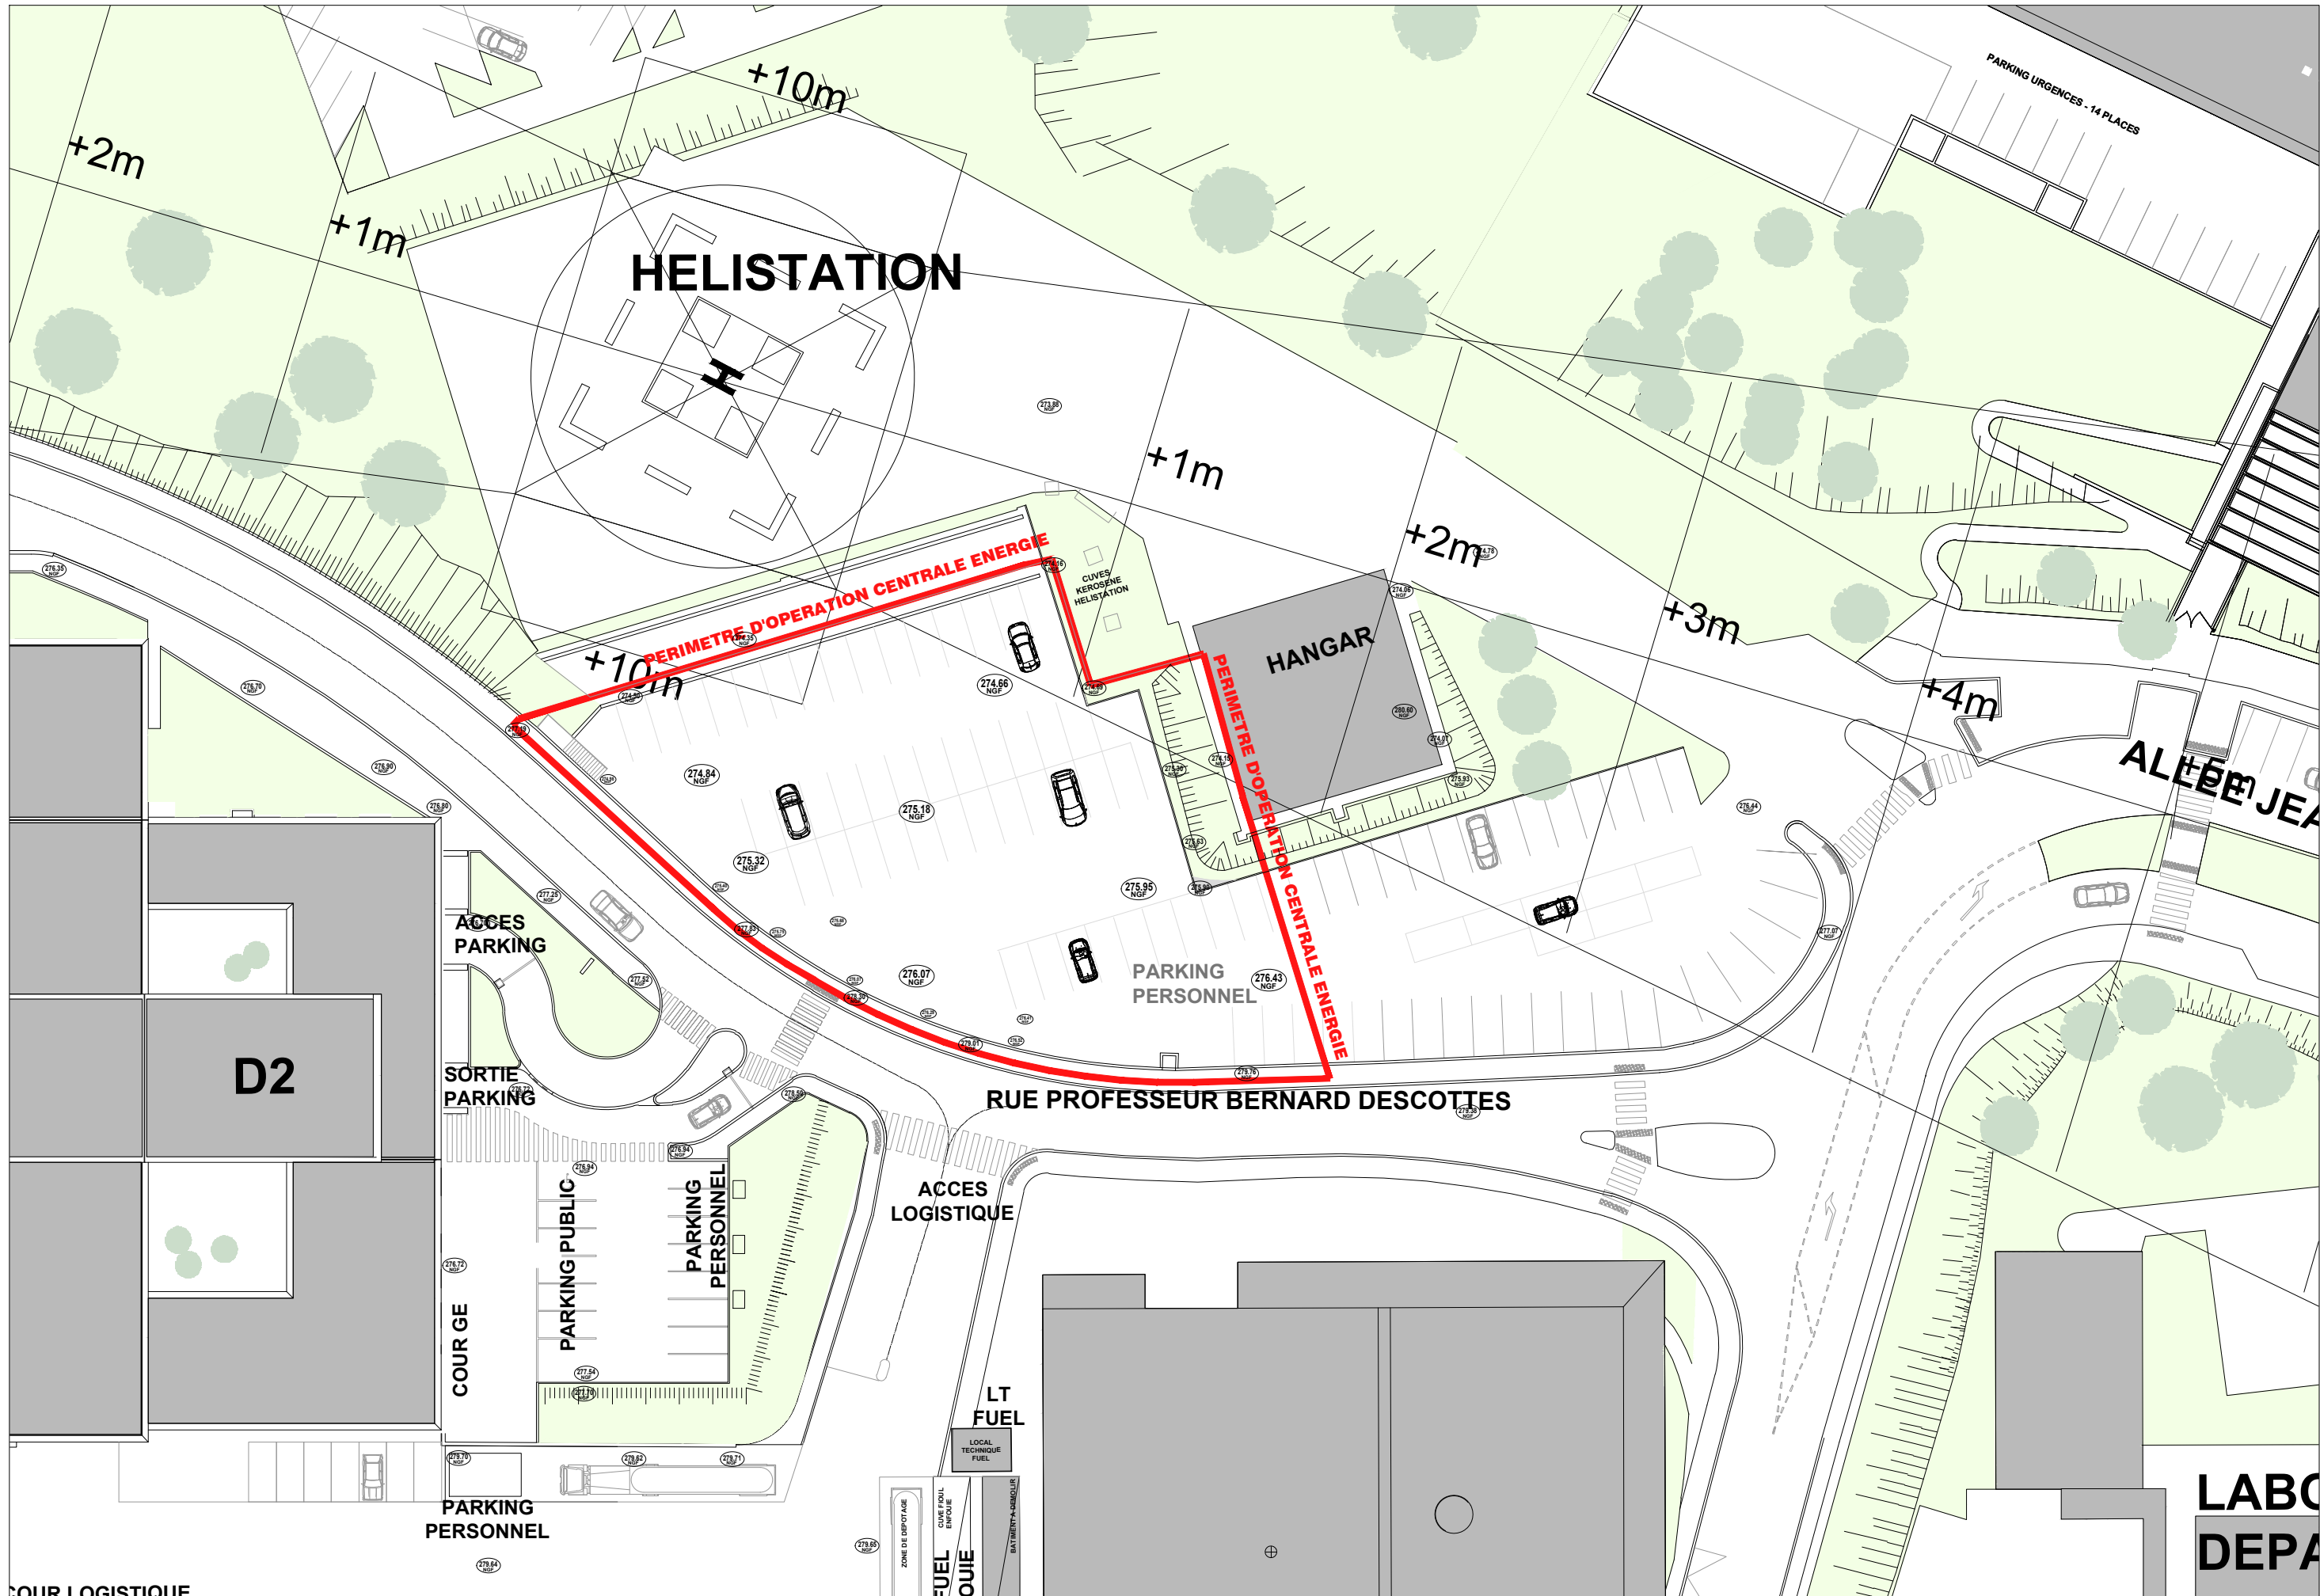


COUR LOGISTIQUE


CENTRE HOSPITALIER UNIVERSITAIRE DE LIMOGES
MISE EN SECURITE ET RESTRUCTURATION DU BATIMENT DUPUYTREN 1



PLAN MASSE EXISTANT


04/04/2024	DCE
ECHELLE : 1/500	1400.01
RESEAUX PRIMAIRES	

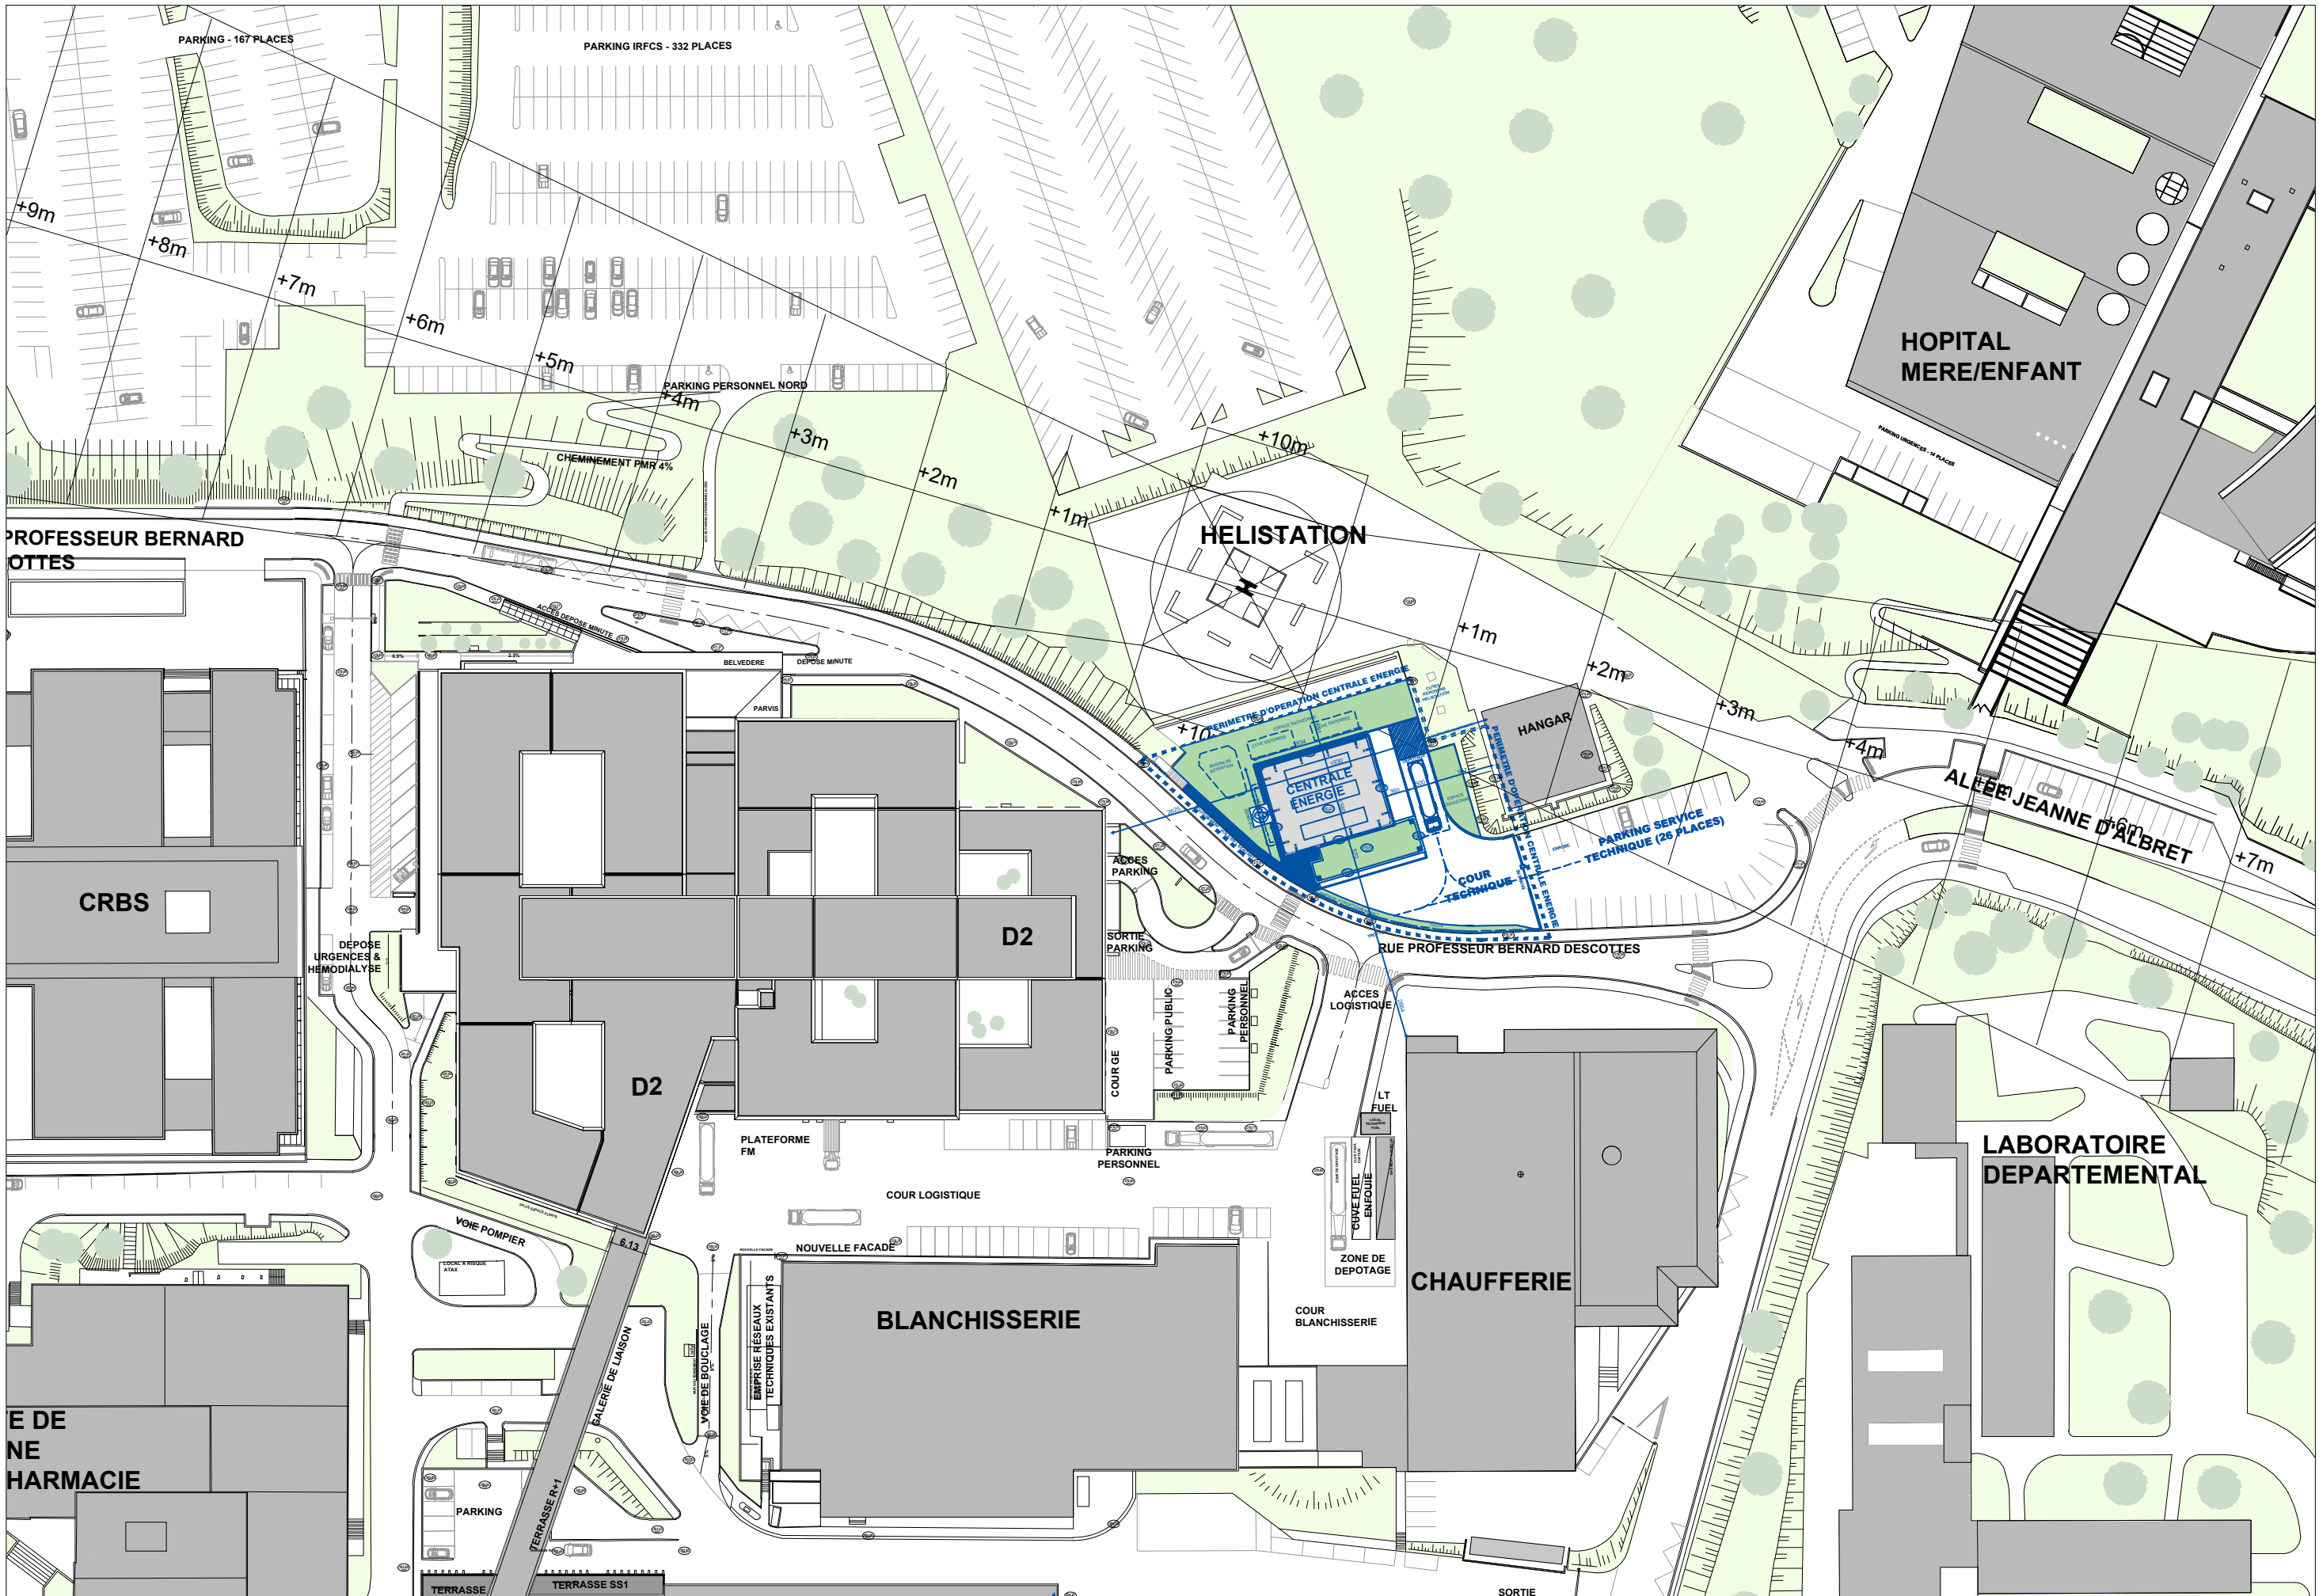


COUPE SUR AXE OUEST EST

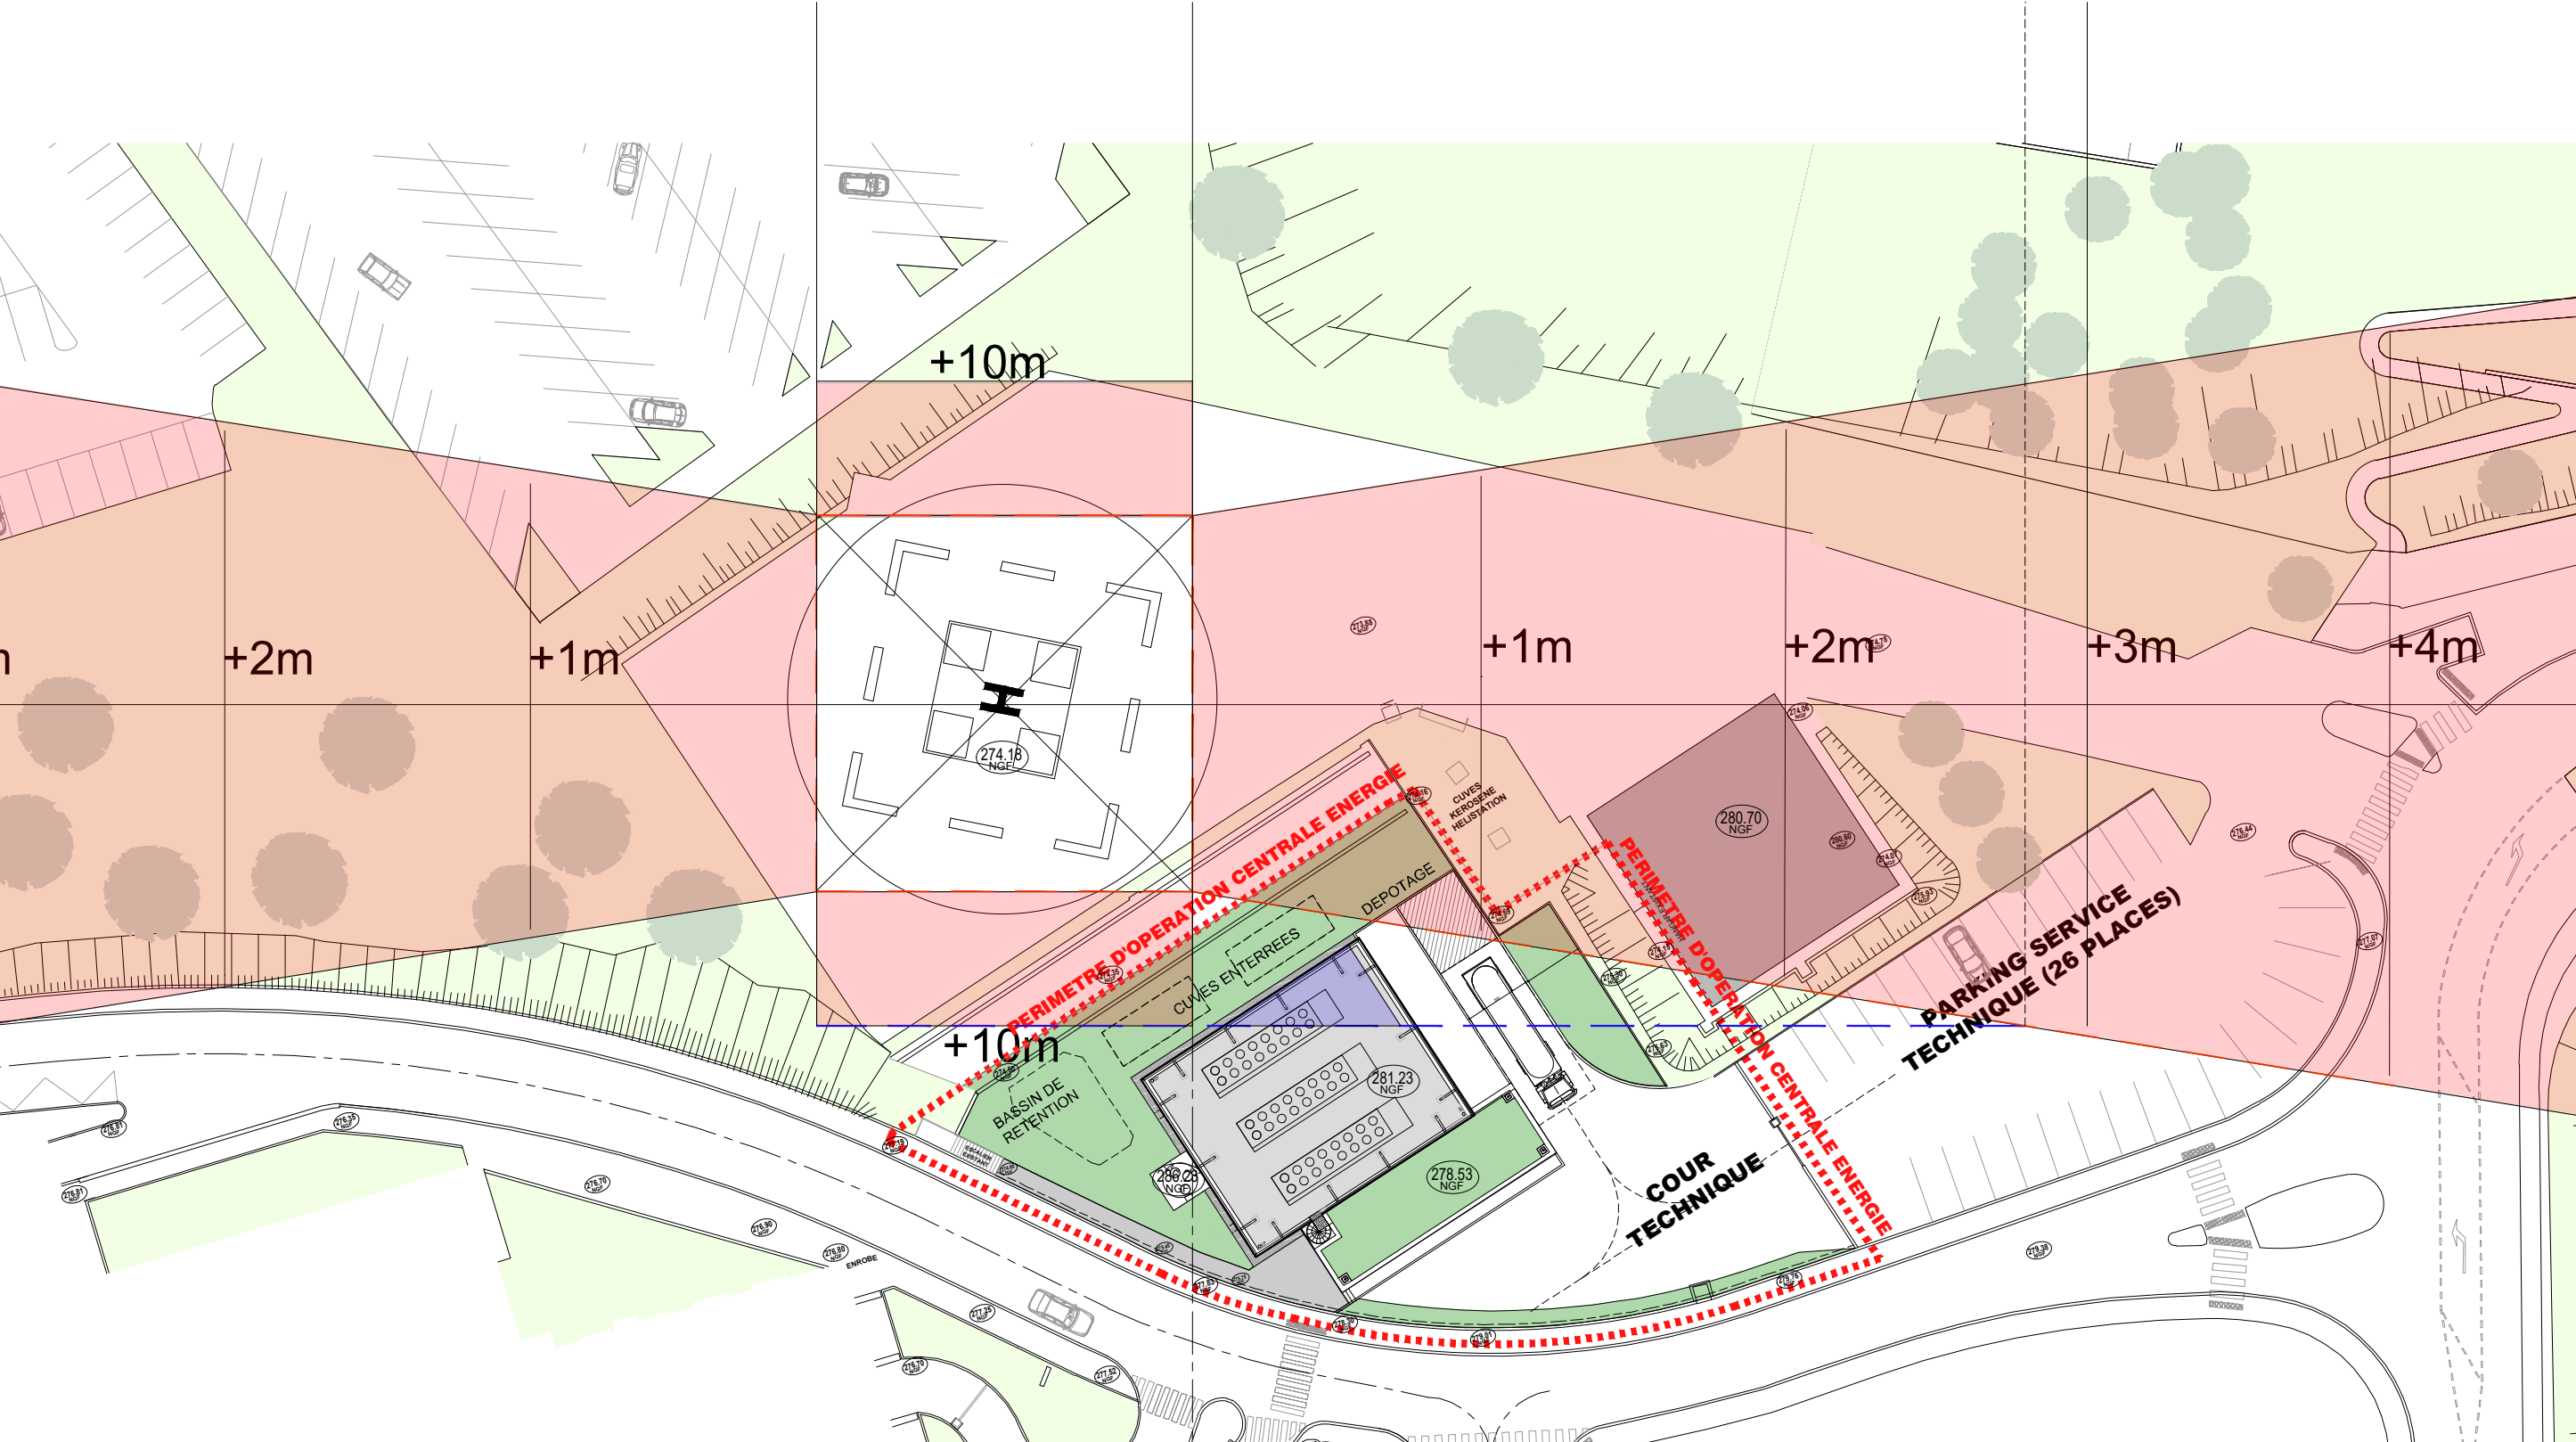


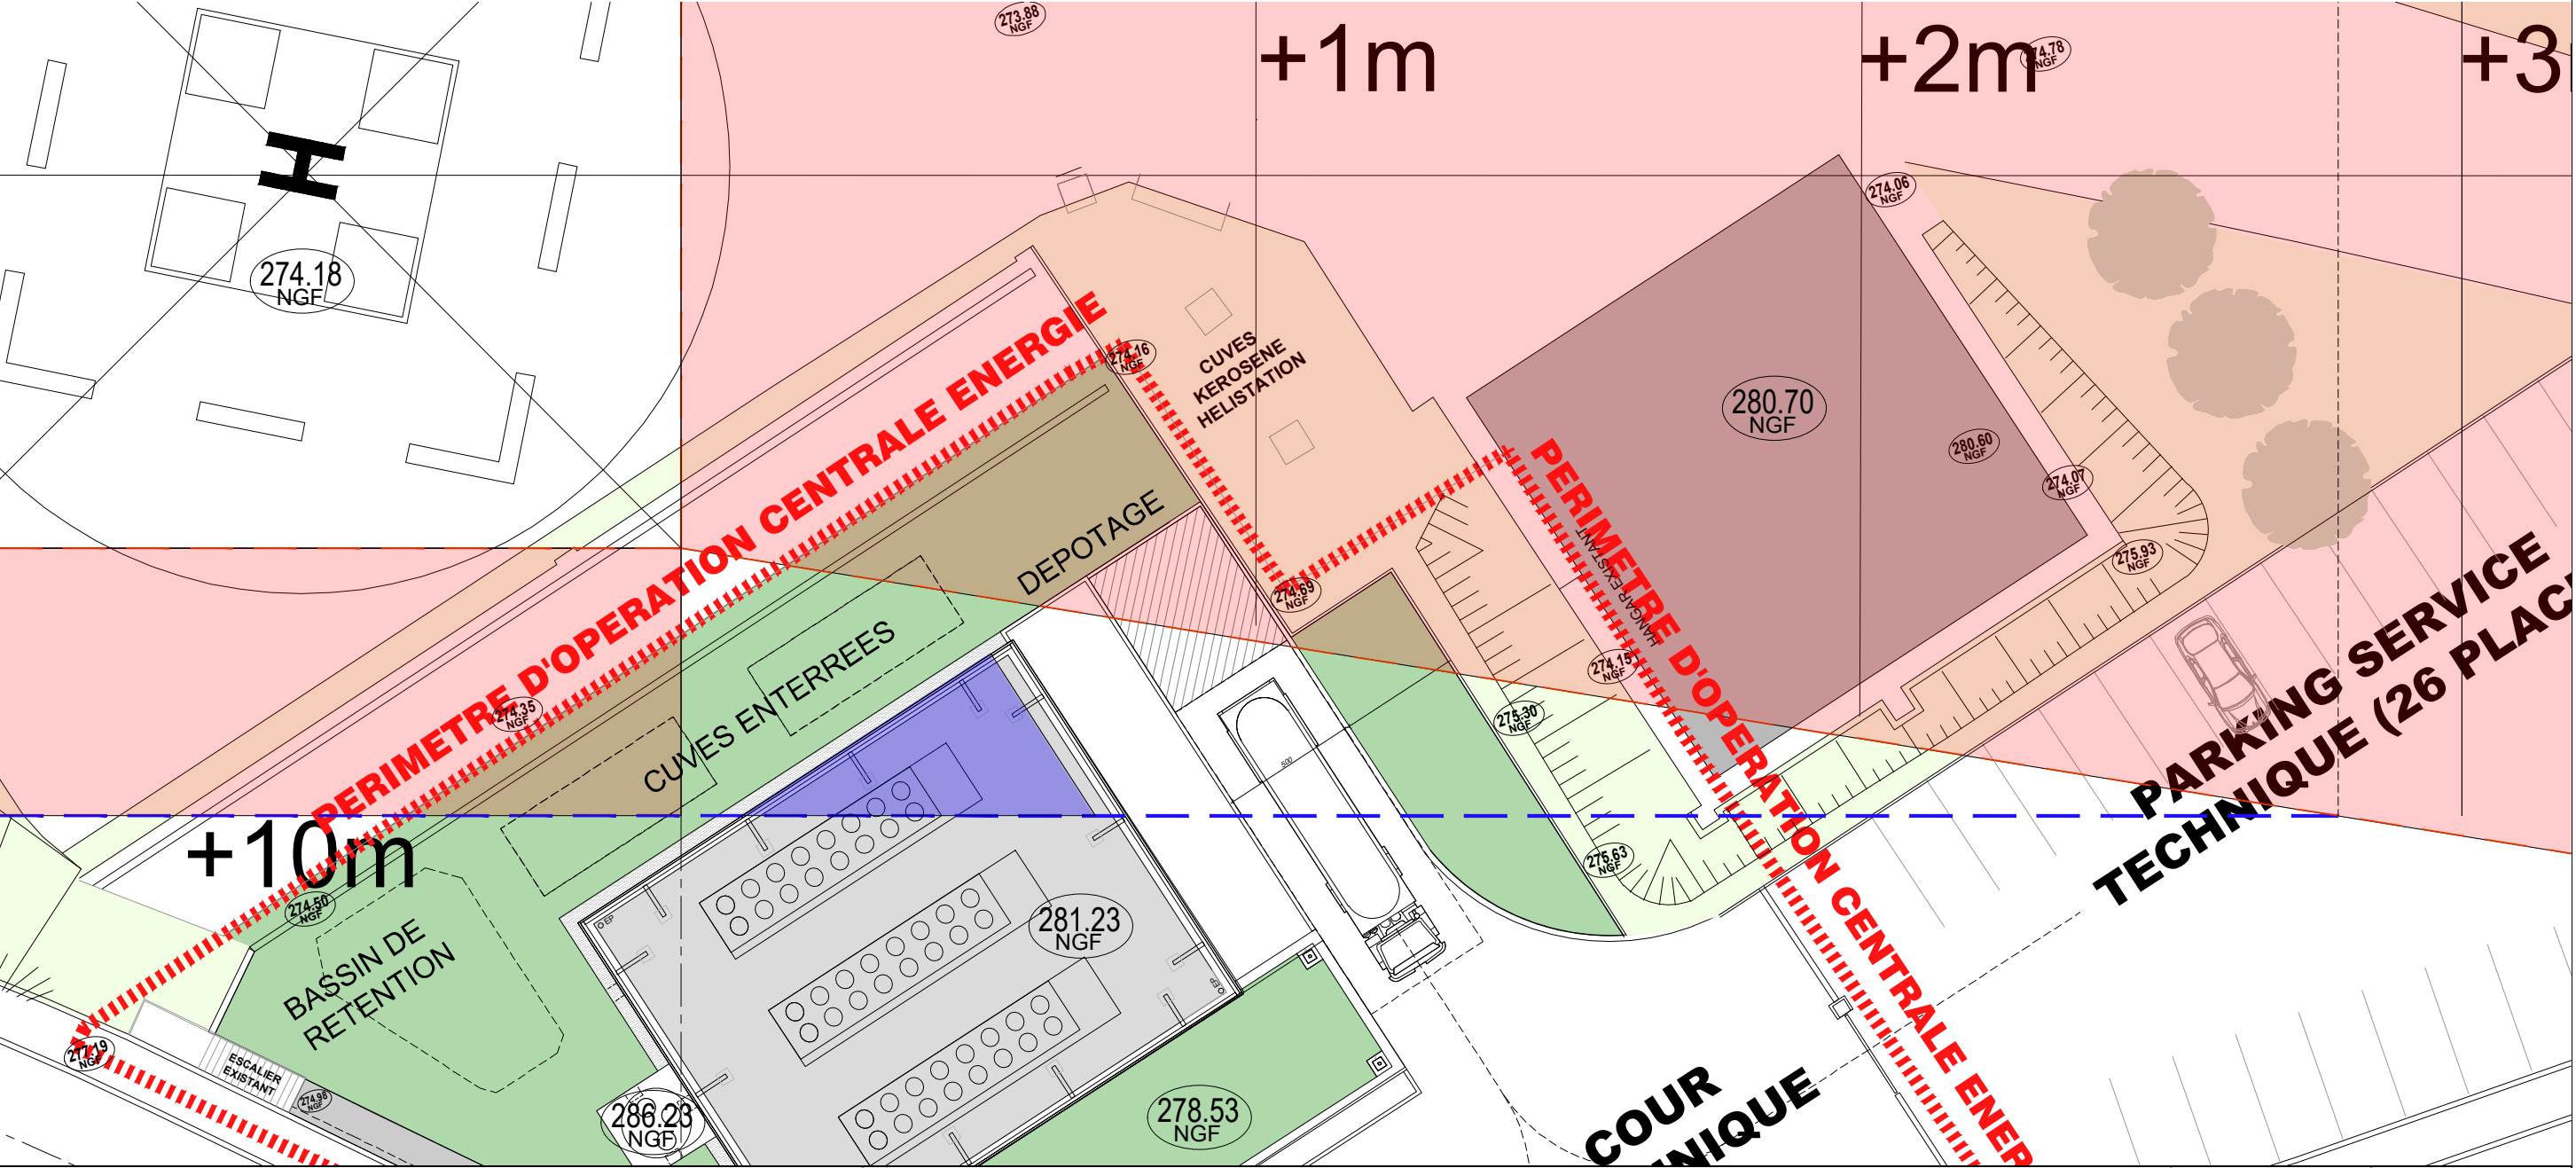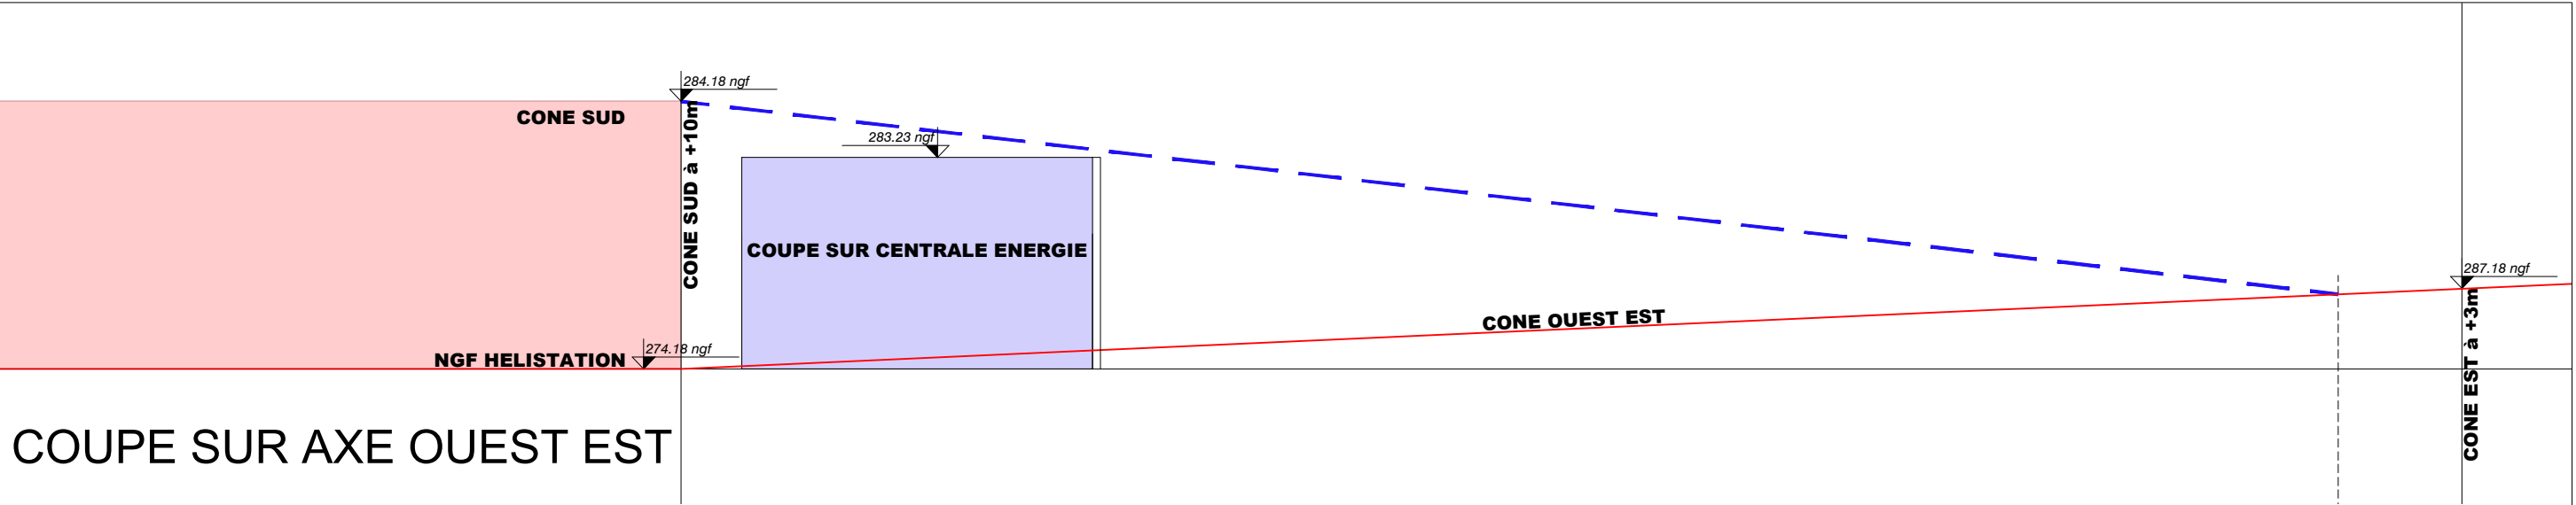


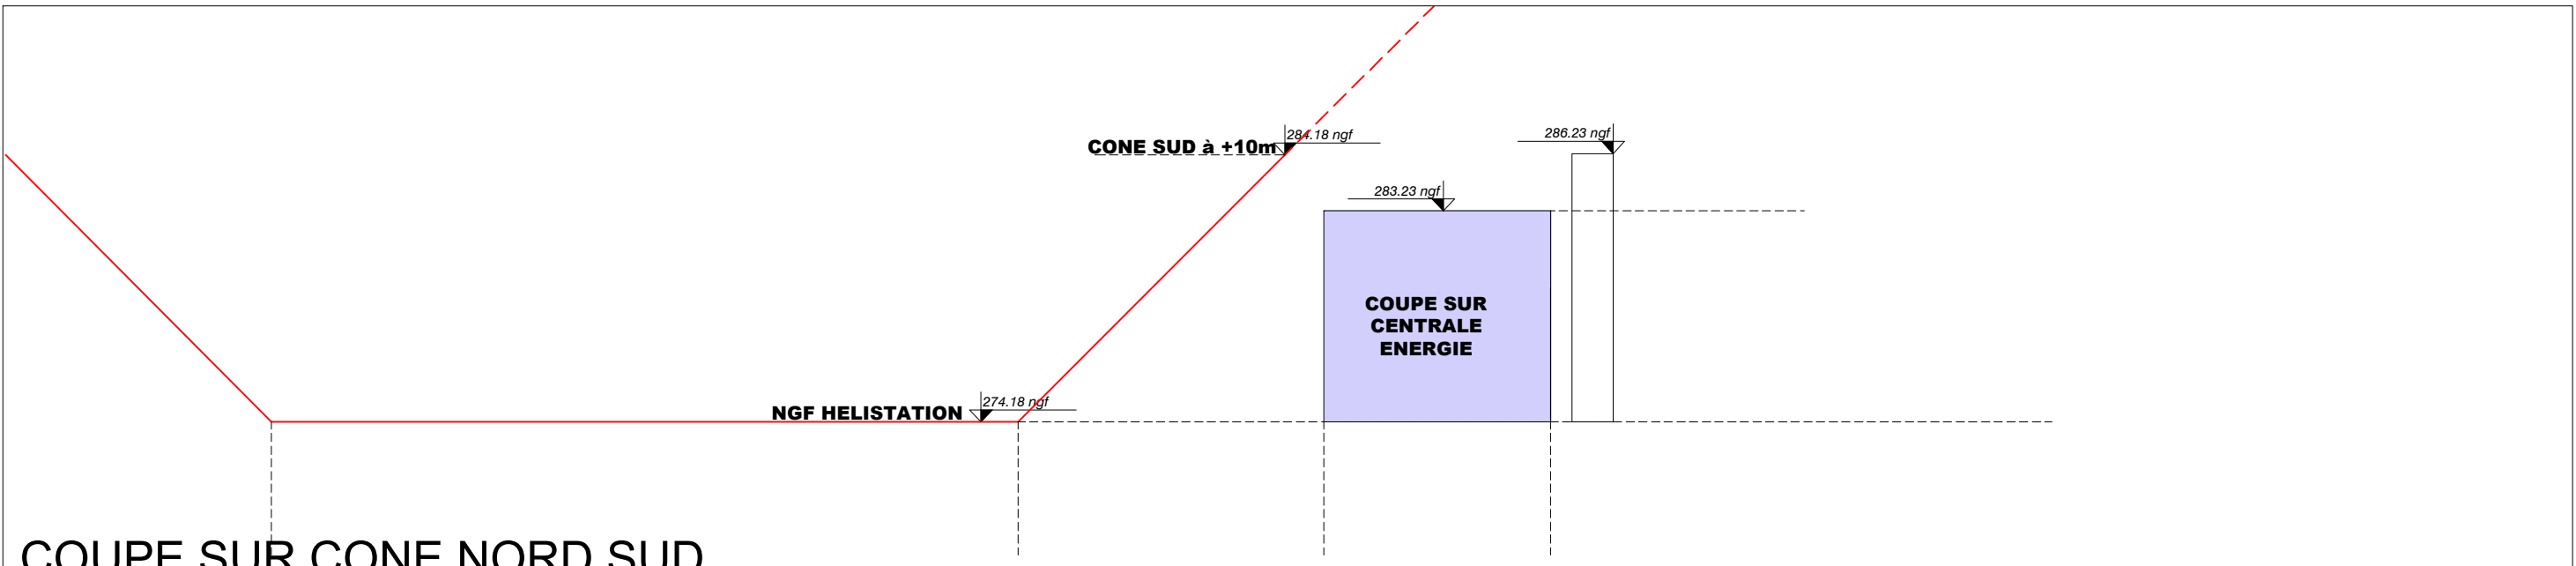




COUPE SUR CONE NORD SUD

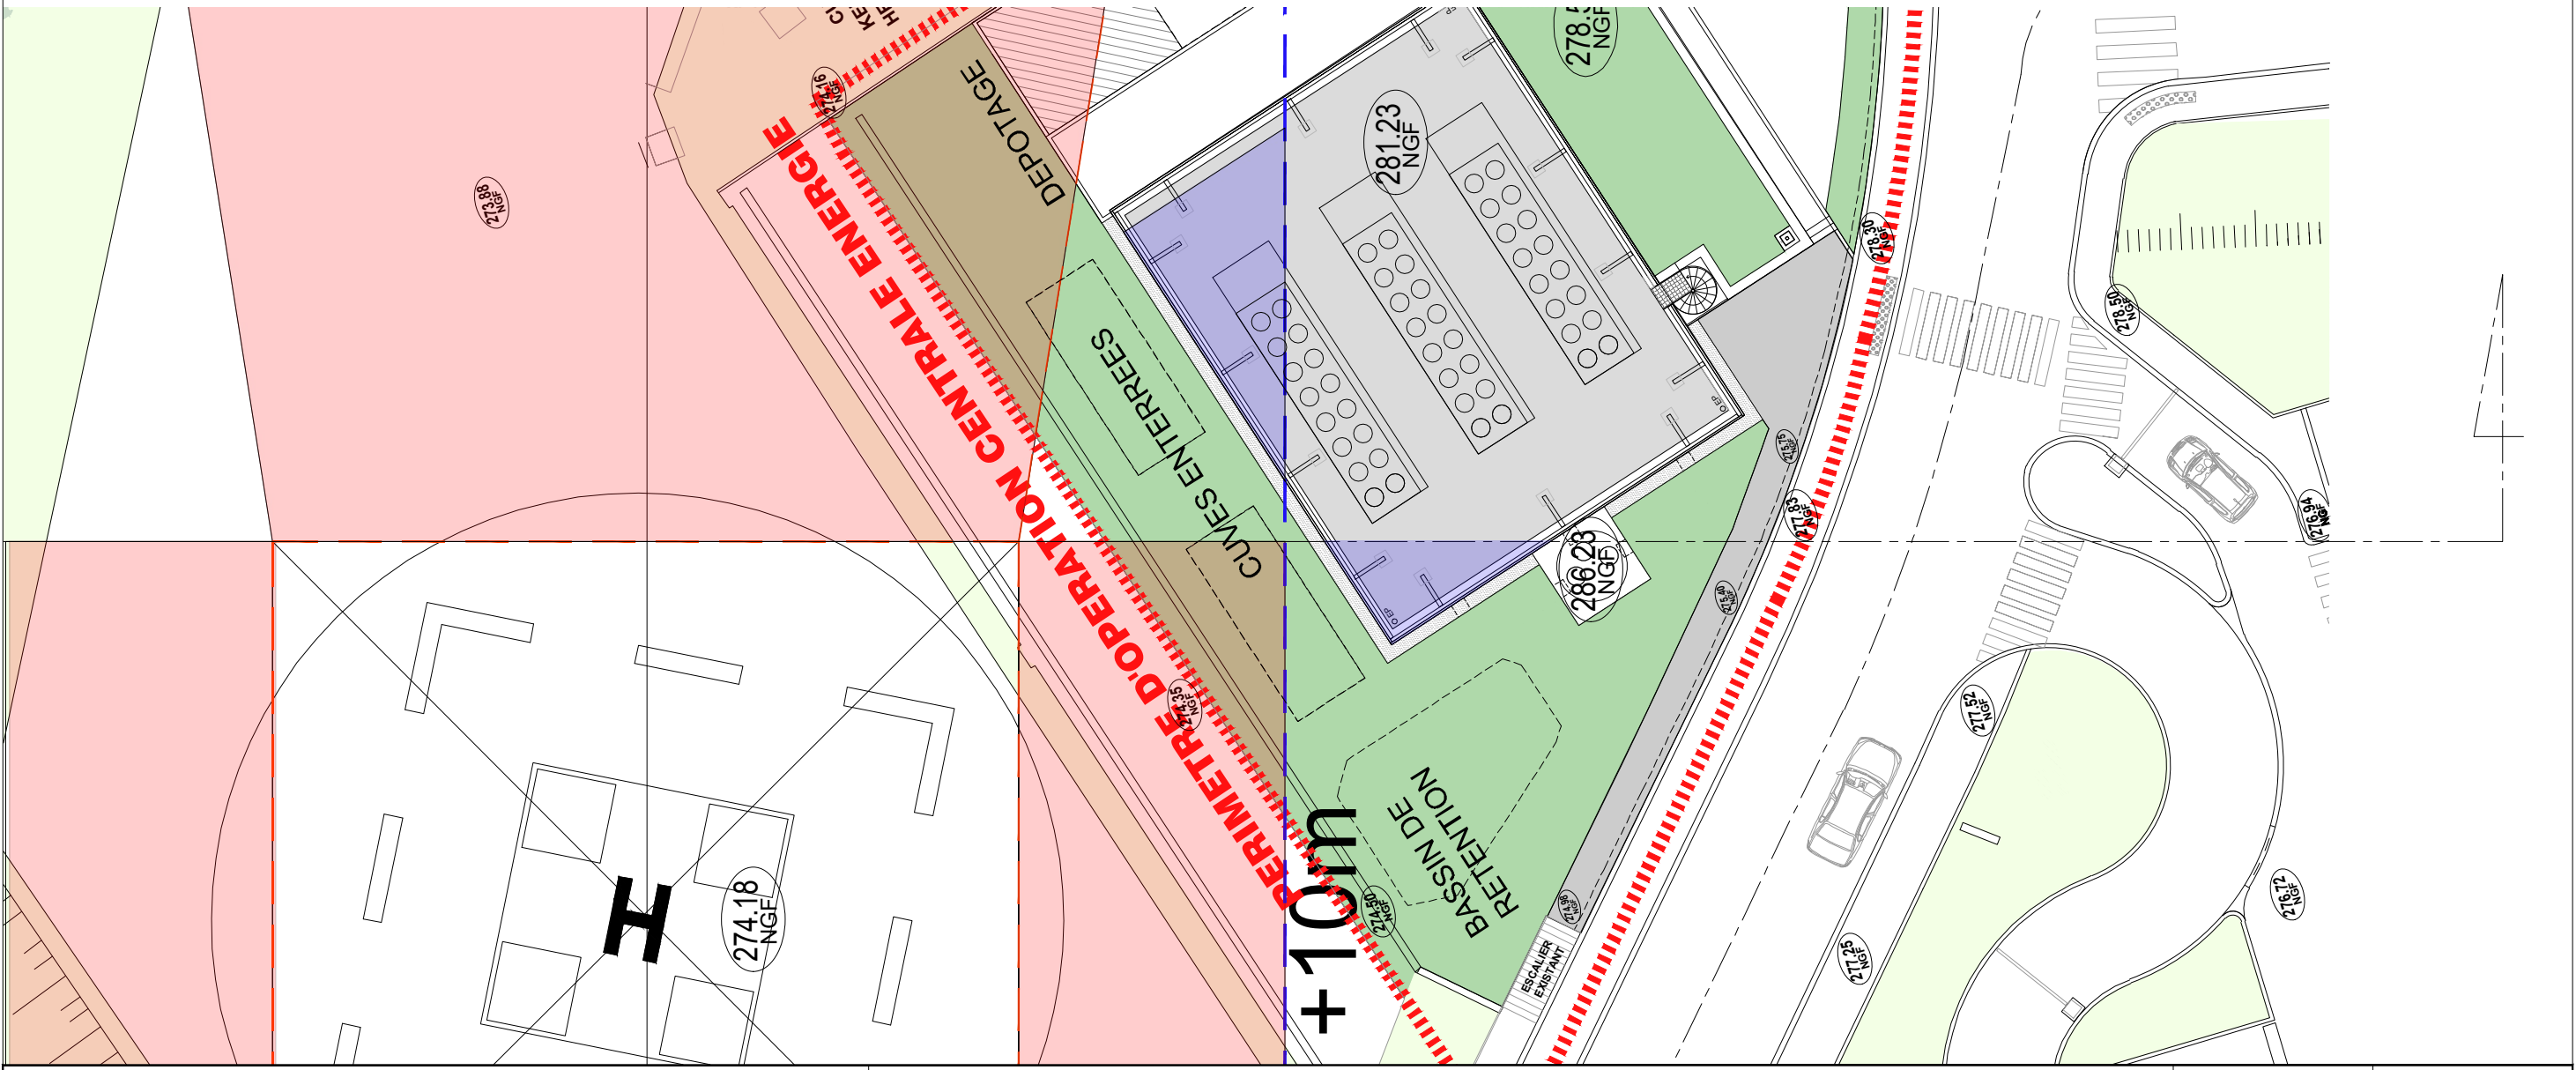

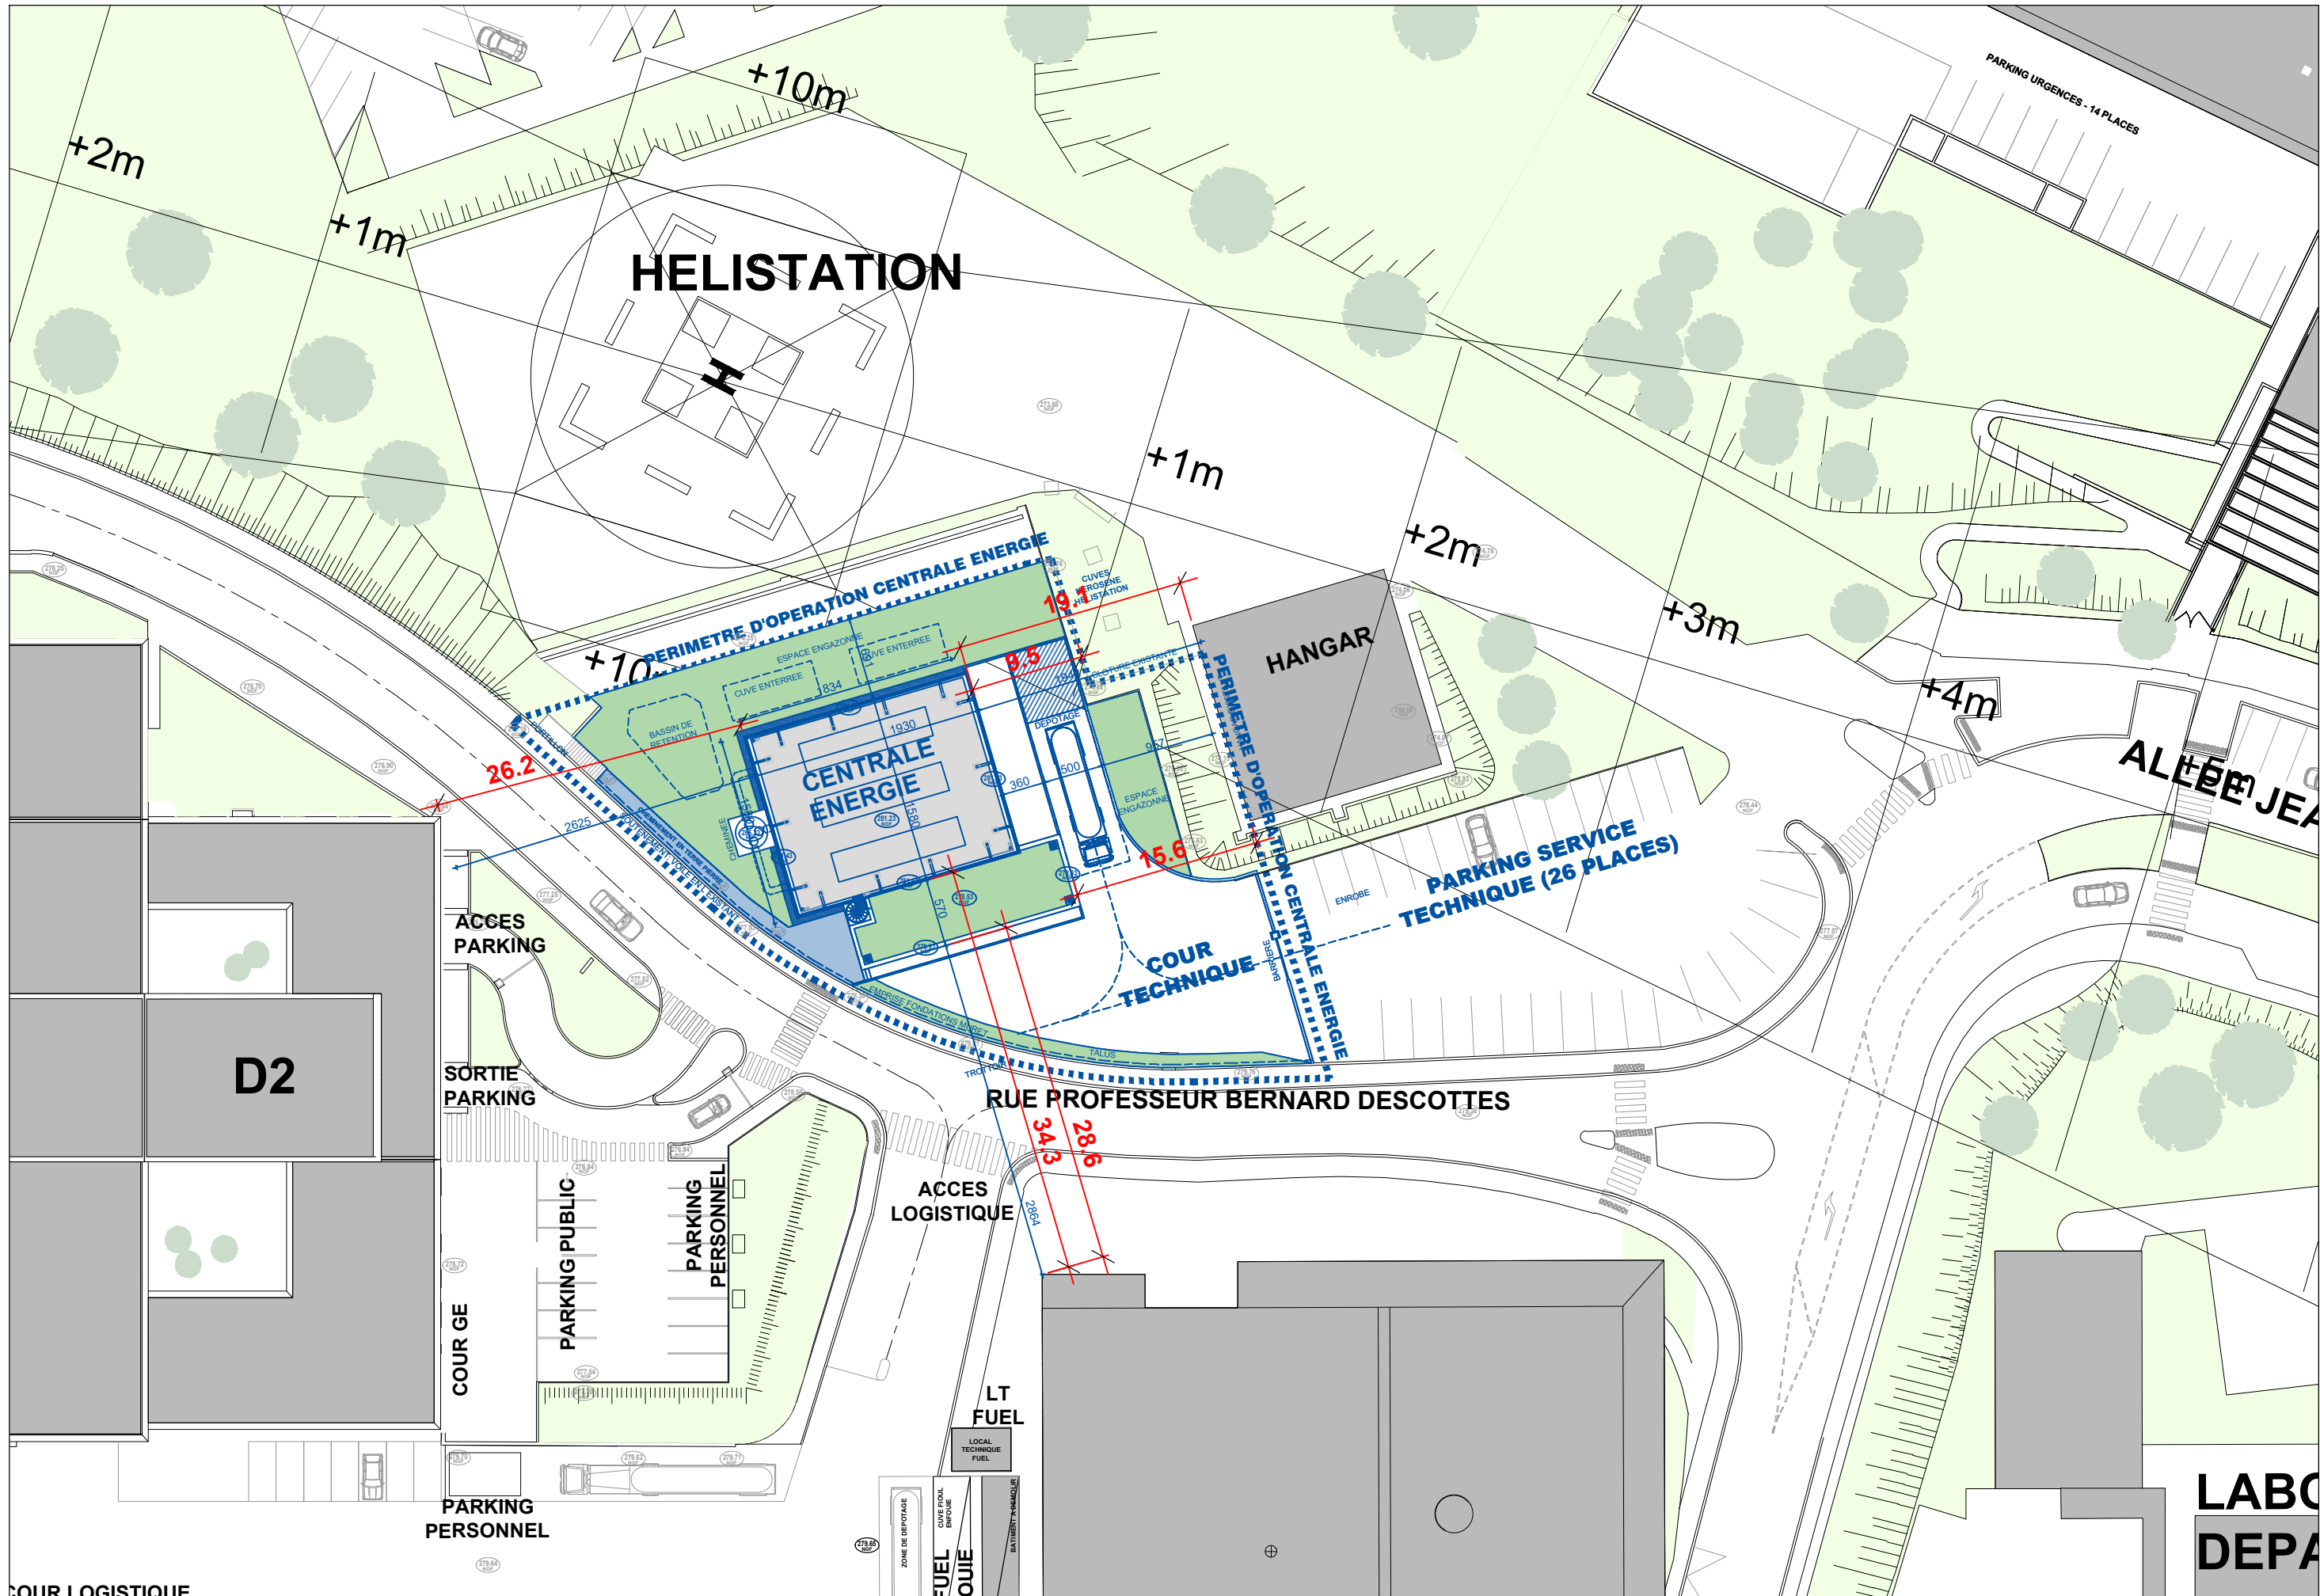


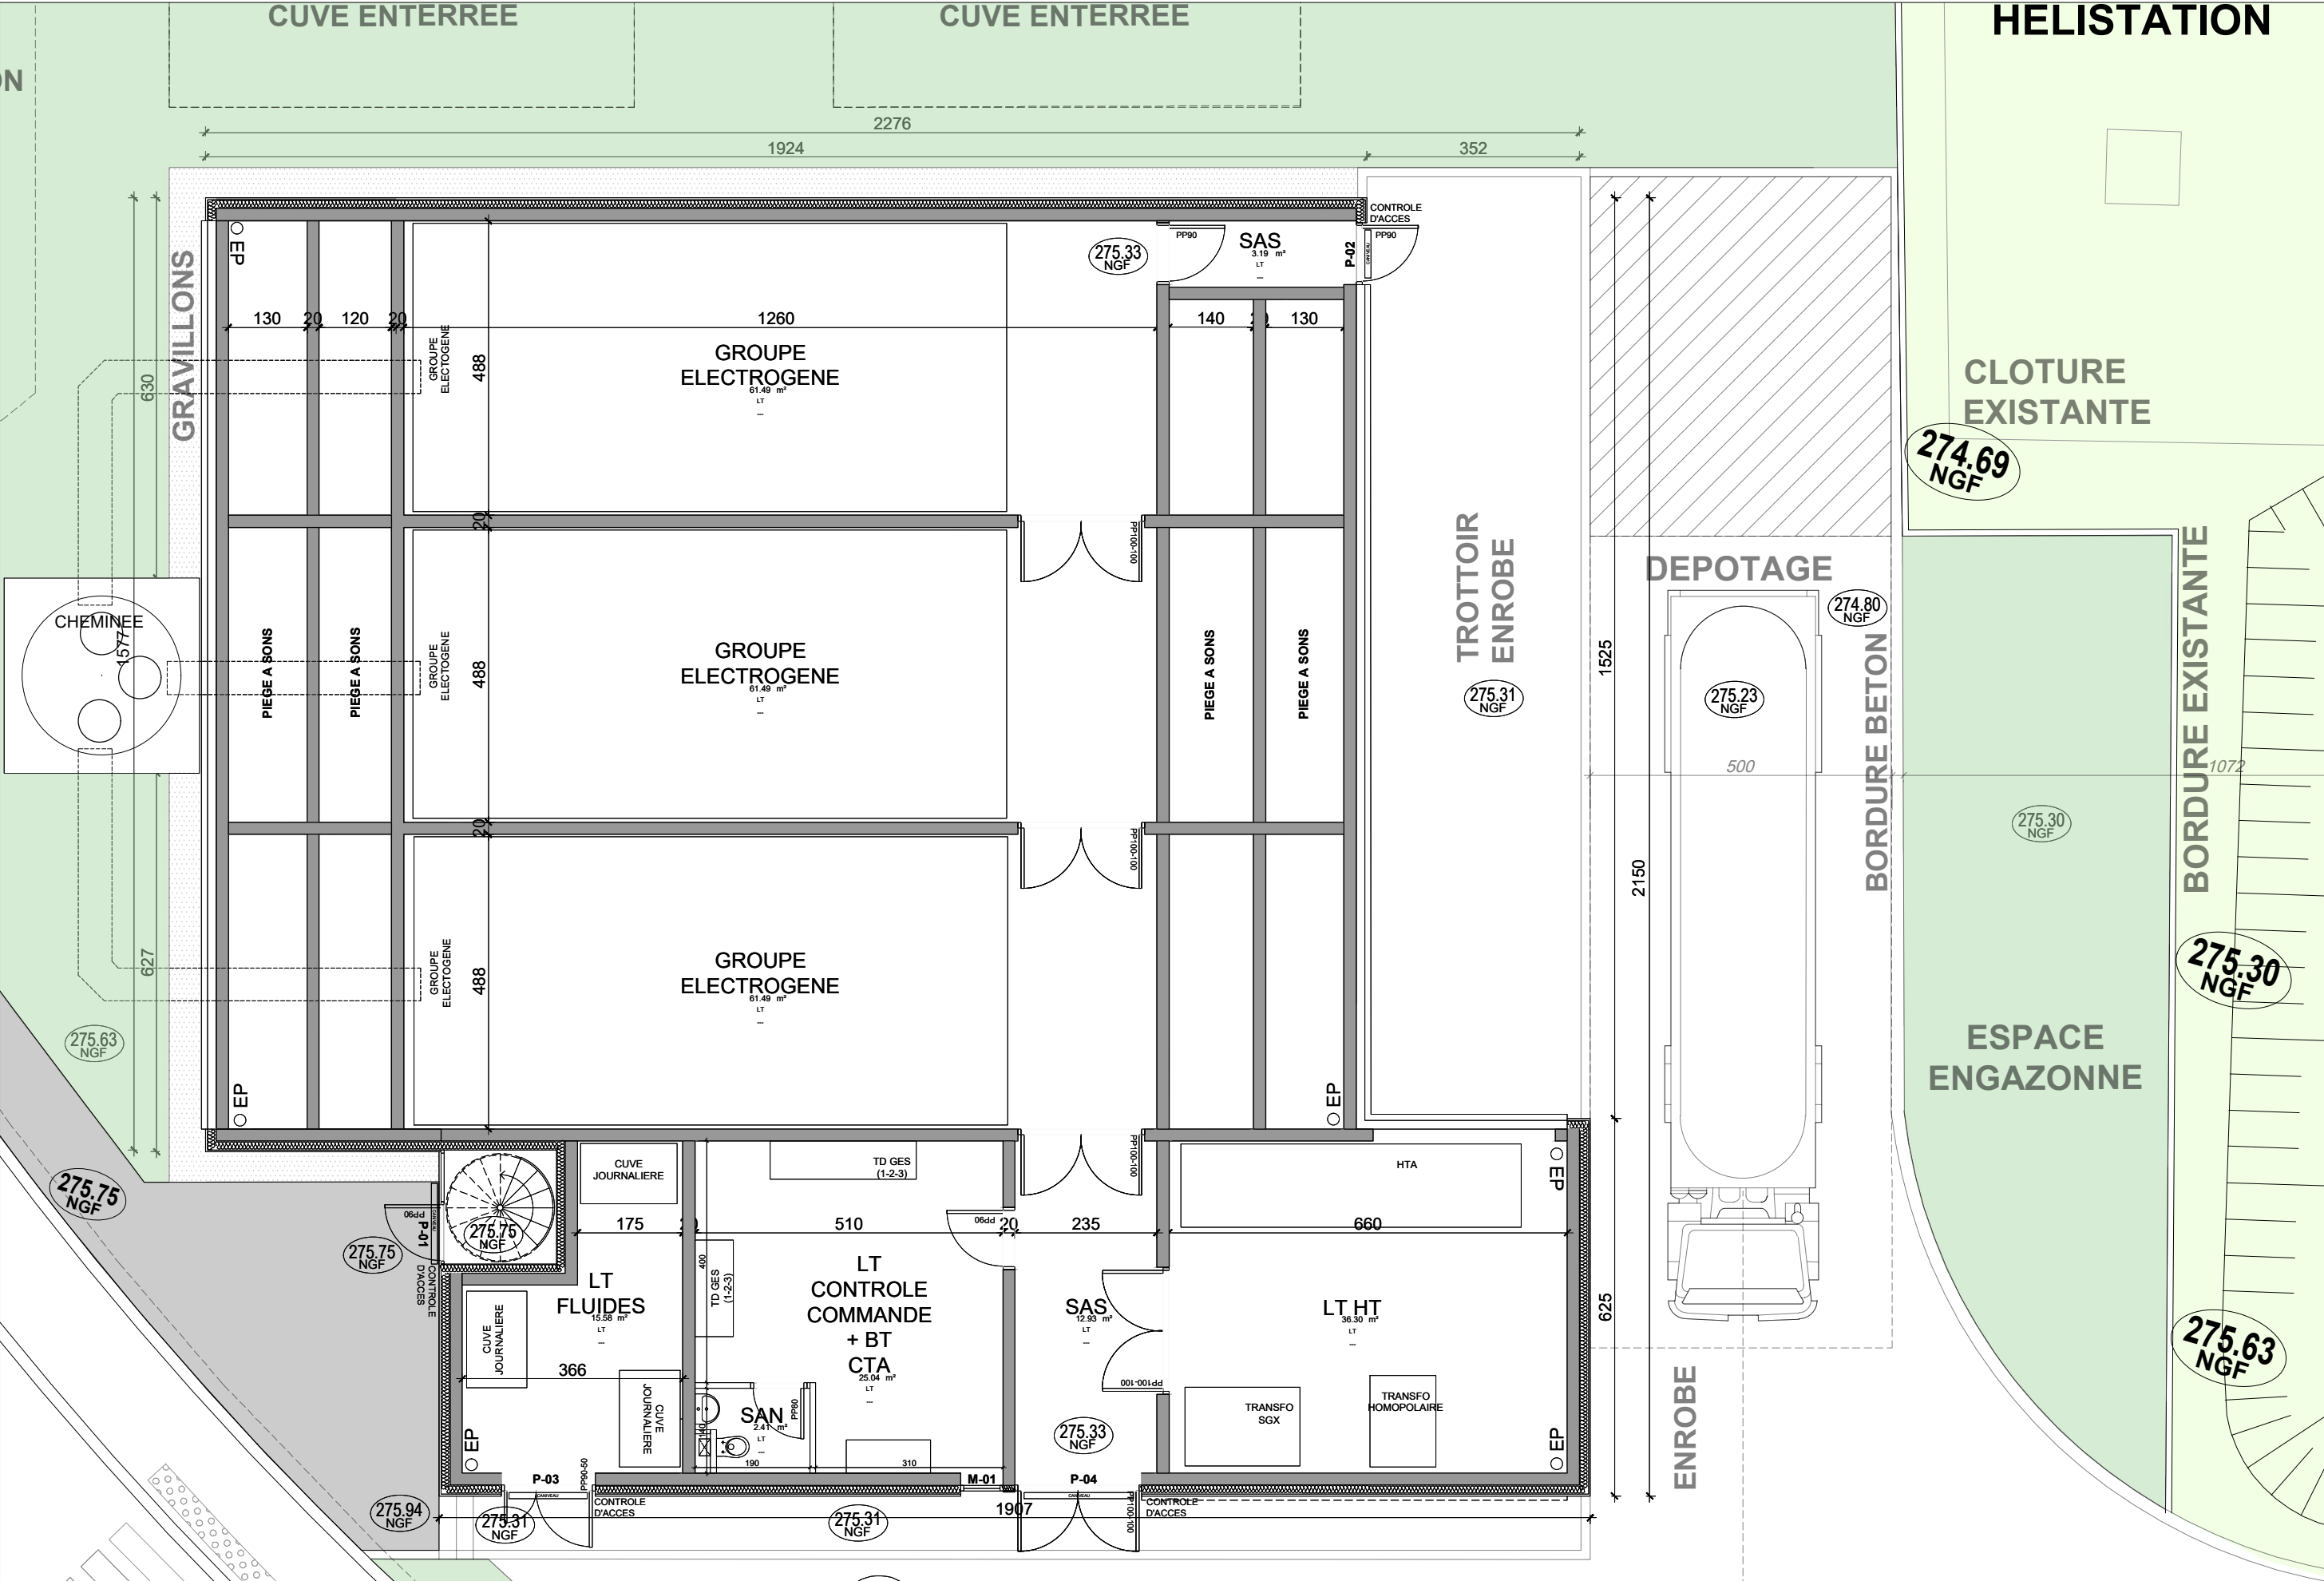

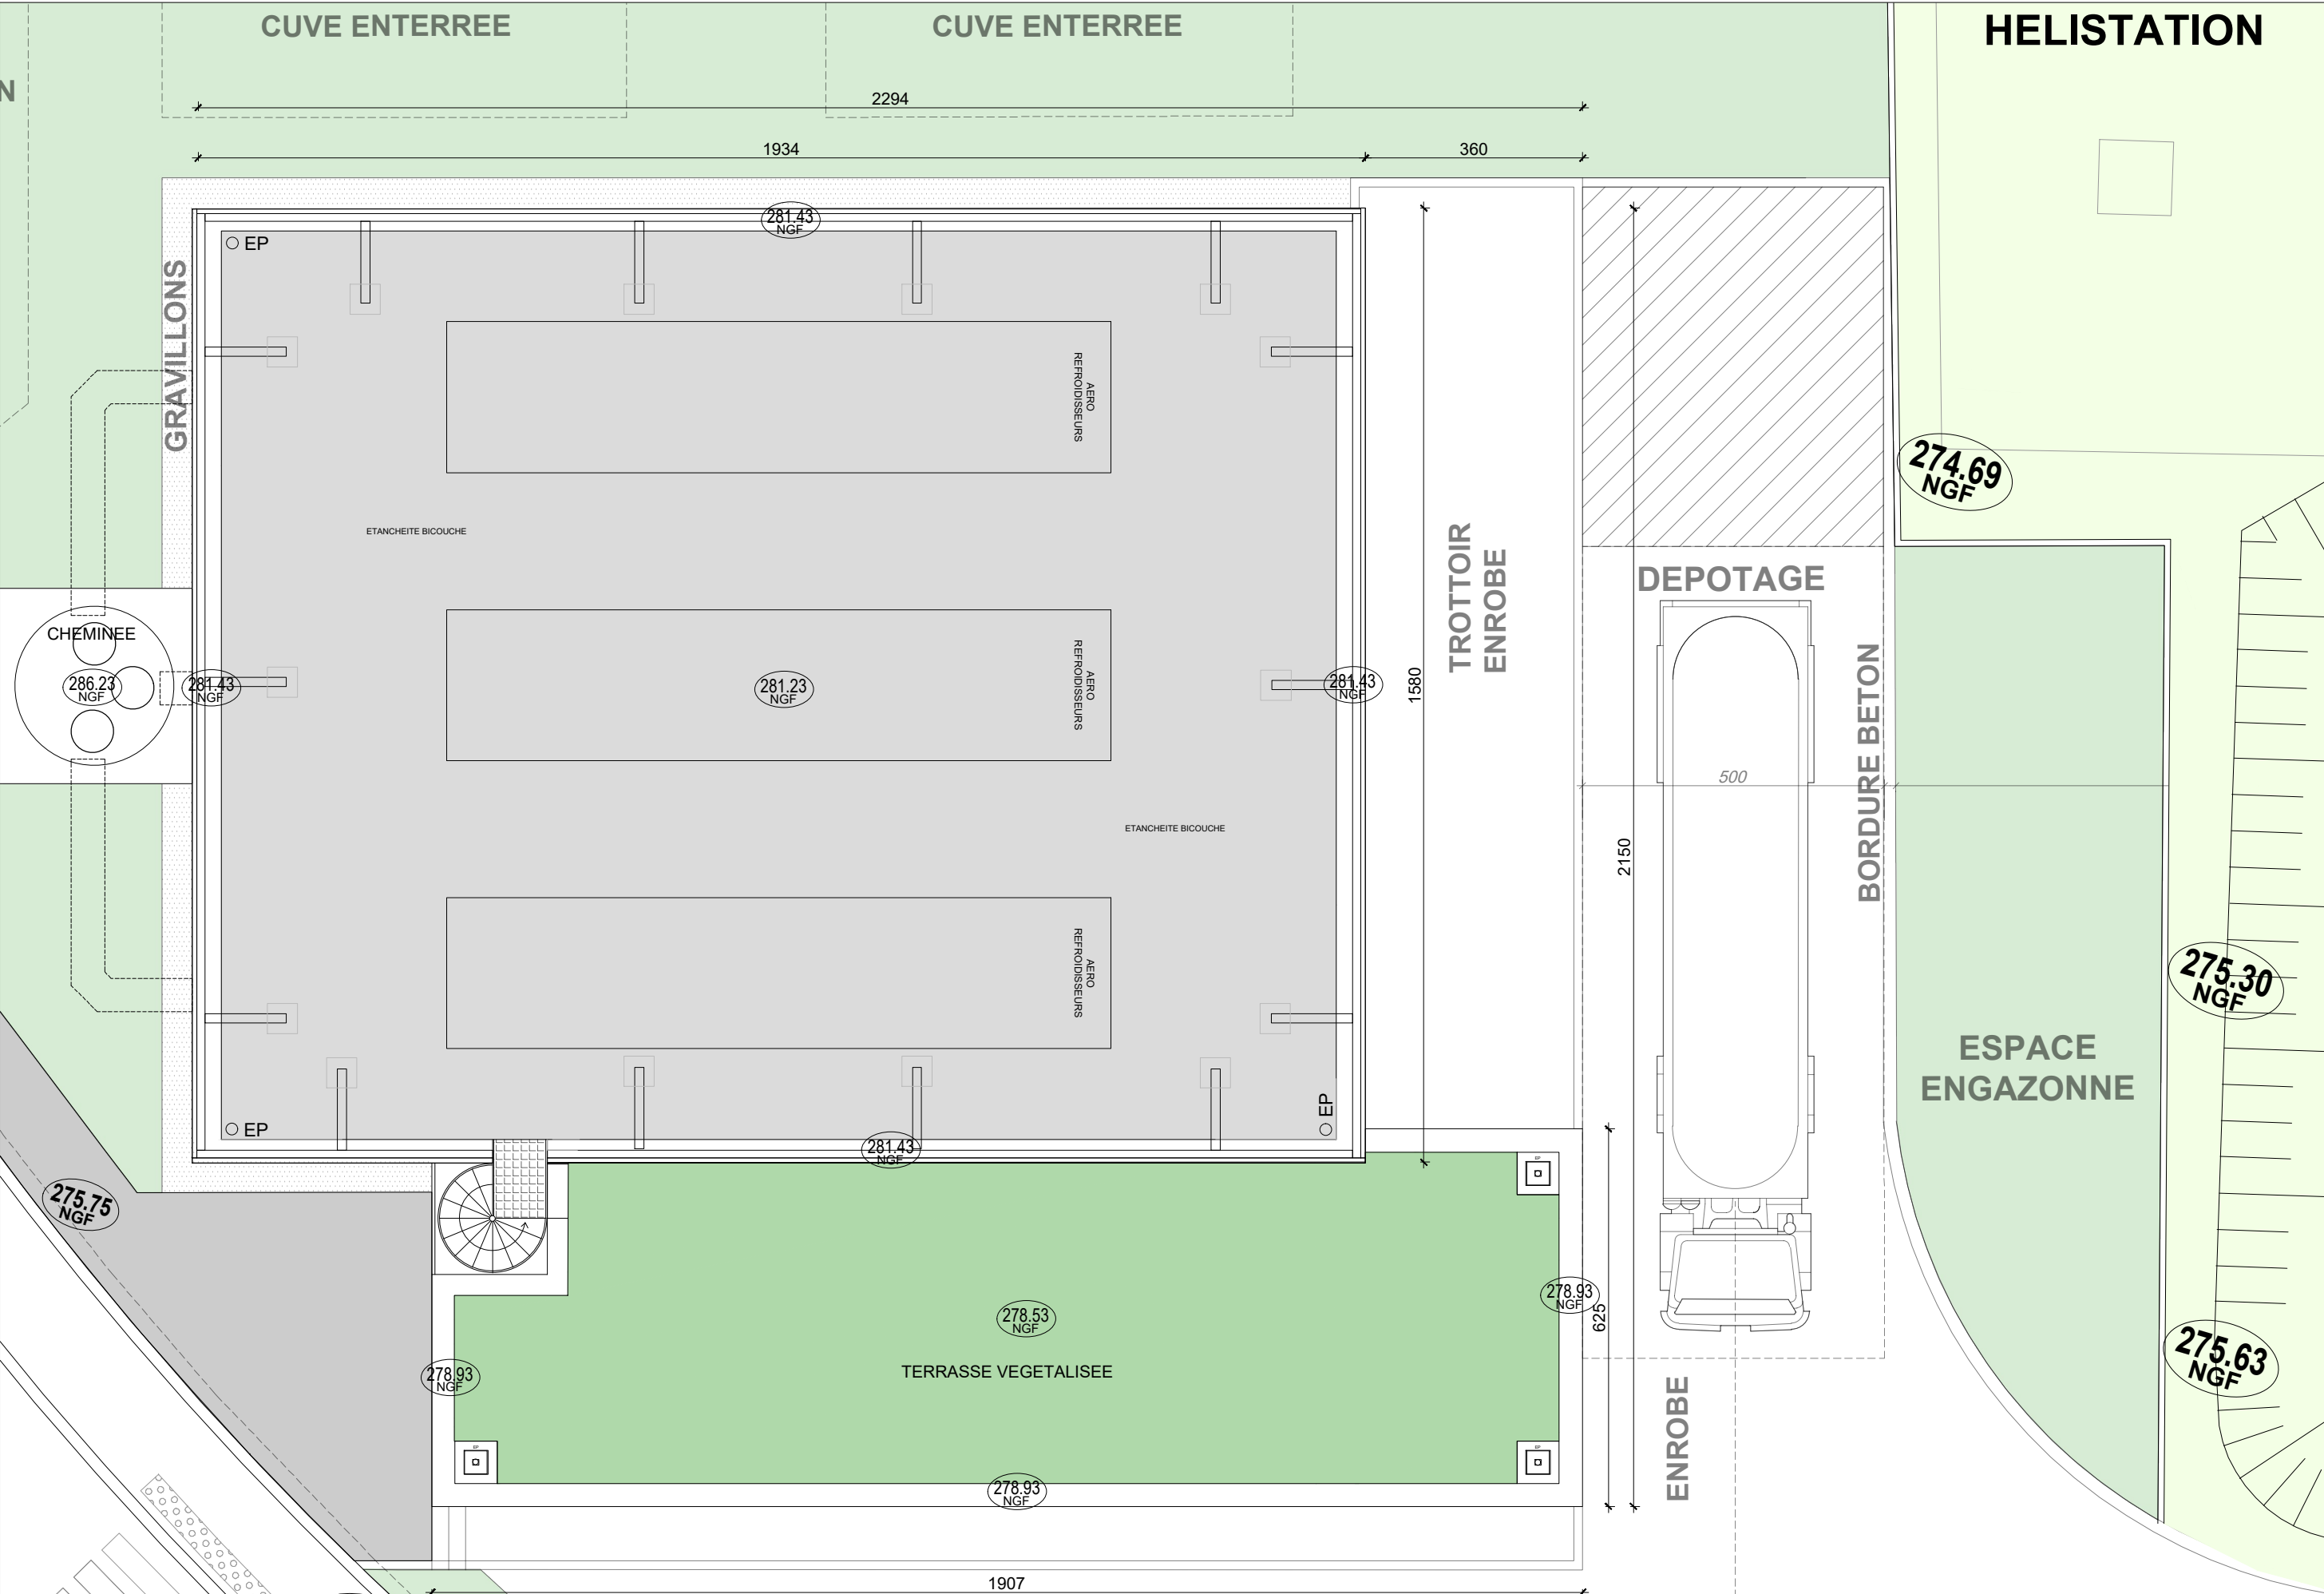

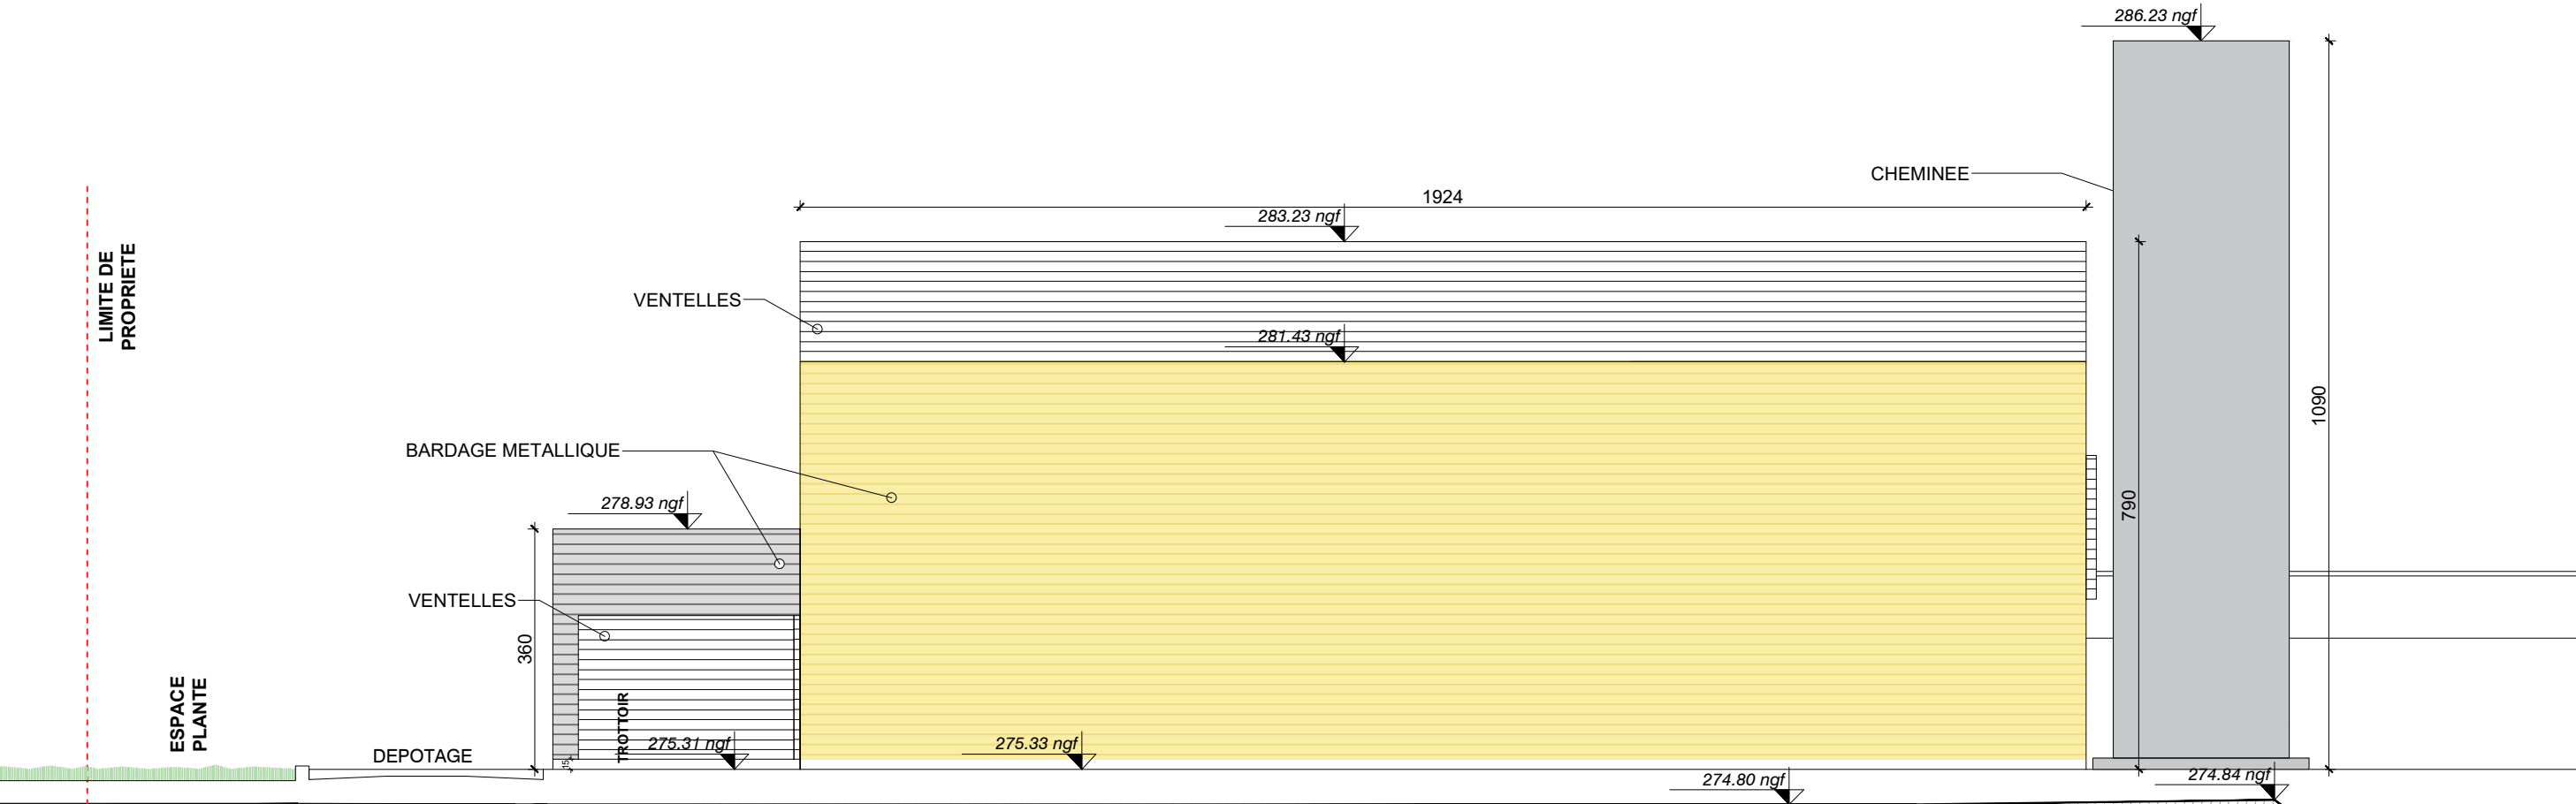
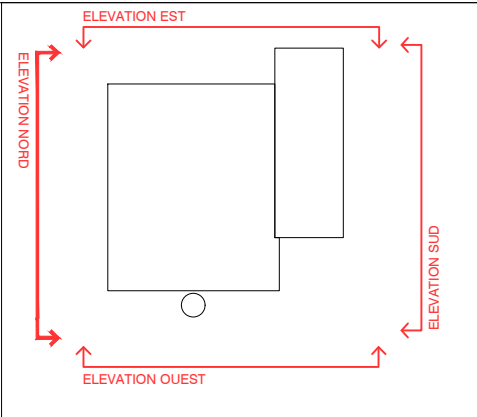




ELEVATION NORD


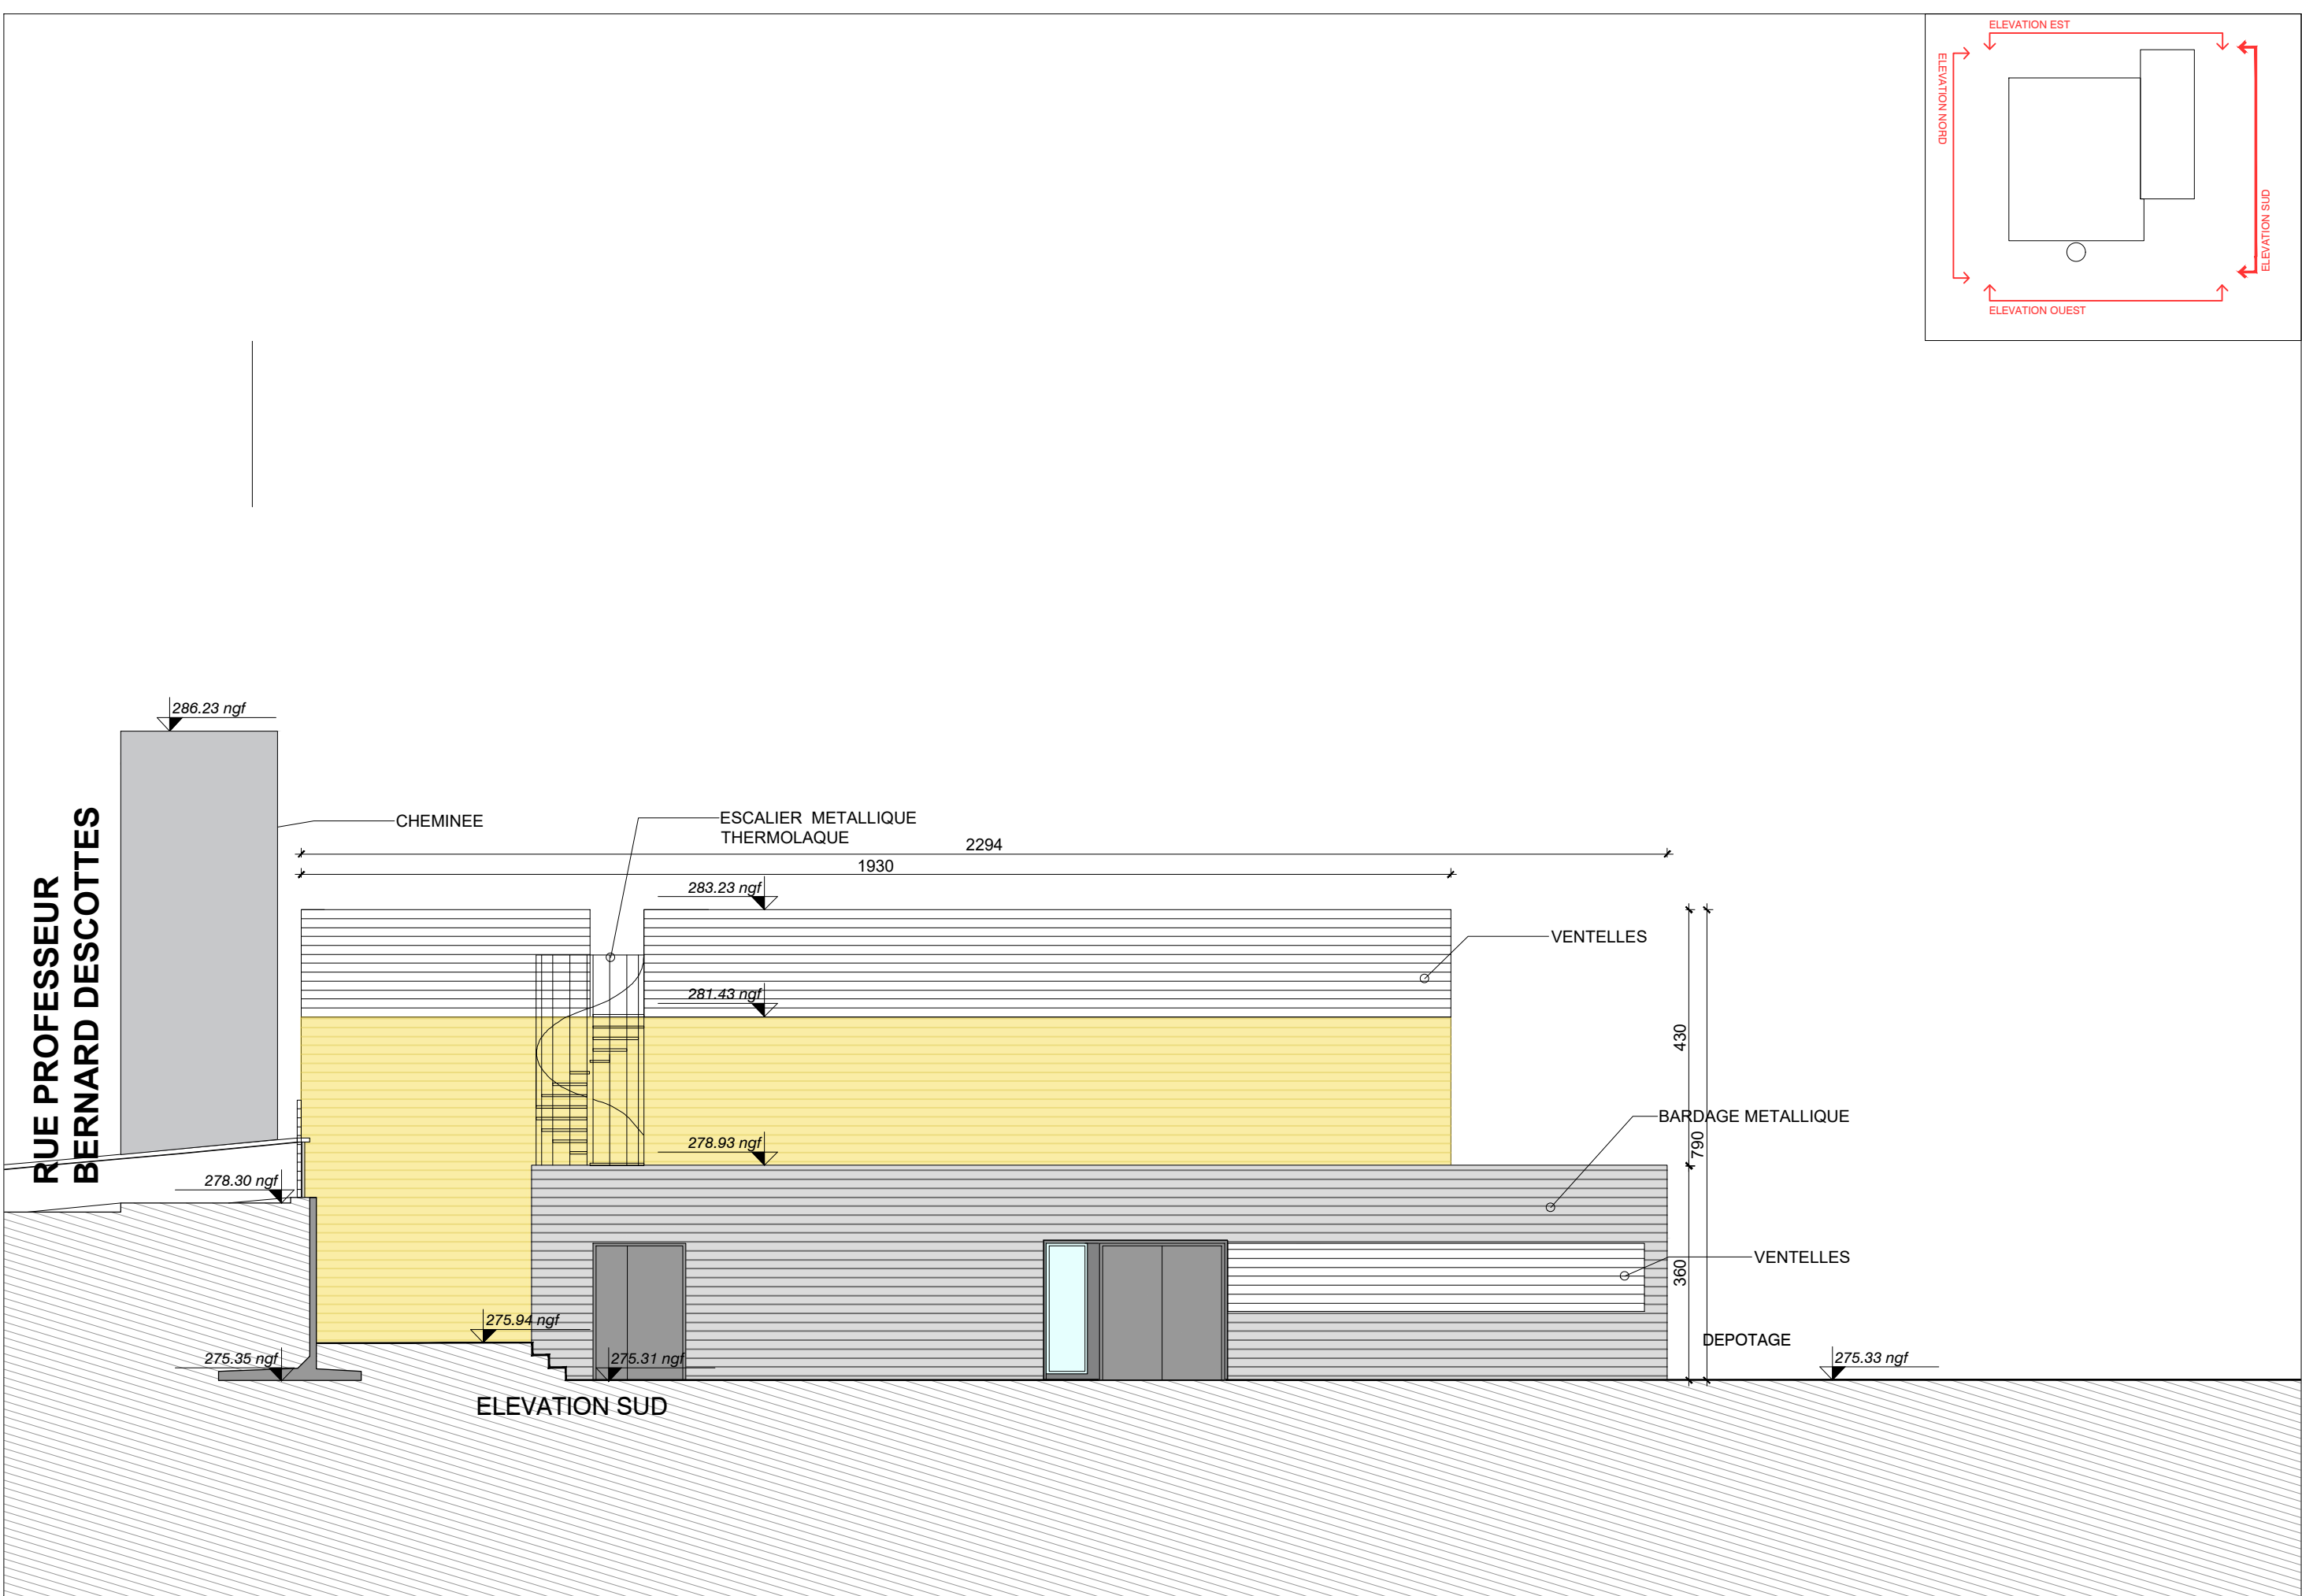




CENTRE HOSPITALIER UNIVERSITAIRE DE LIMOGES MISE EN SECURITE ET RESTRUCTURATION DU BATIMENT DUPUYTREN 1	17.03.23	DCE
	ECHELLE : 1/100	1400.07.2
	RESEAUX PRIMAIRES	



ELEVATION SUD - CENTRALE ENERGIE

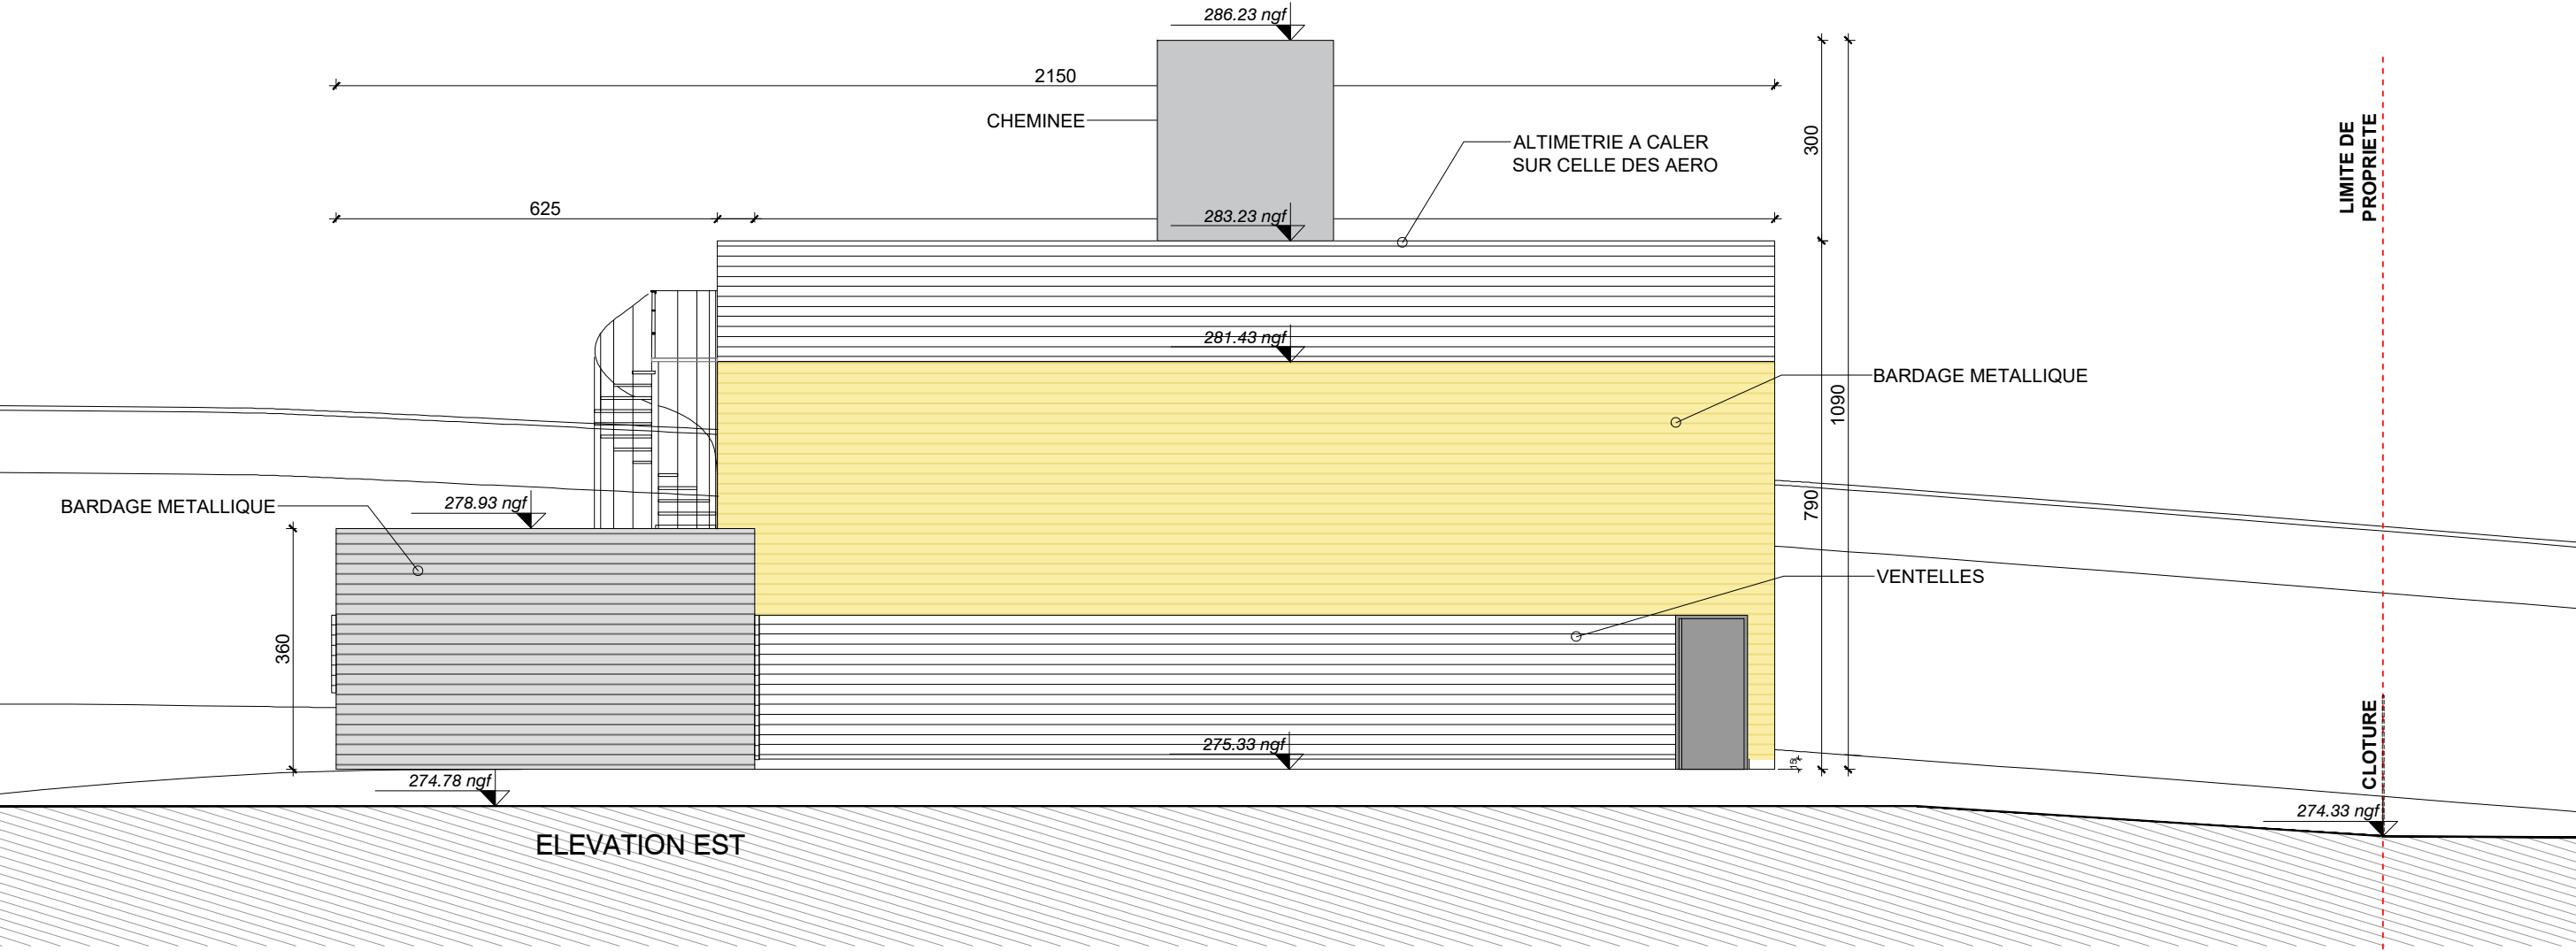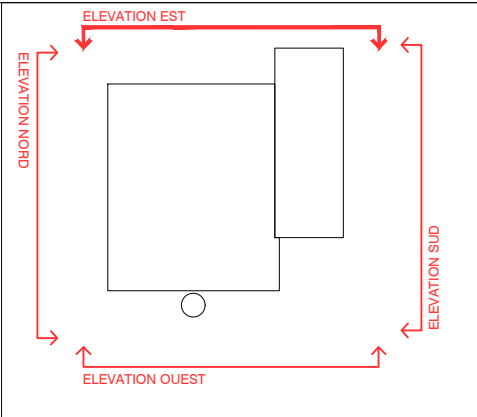


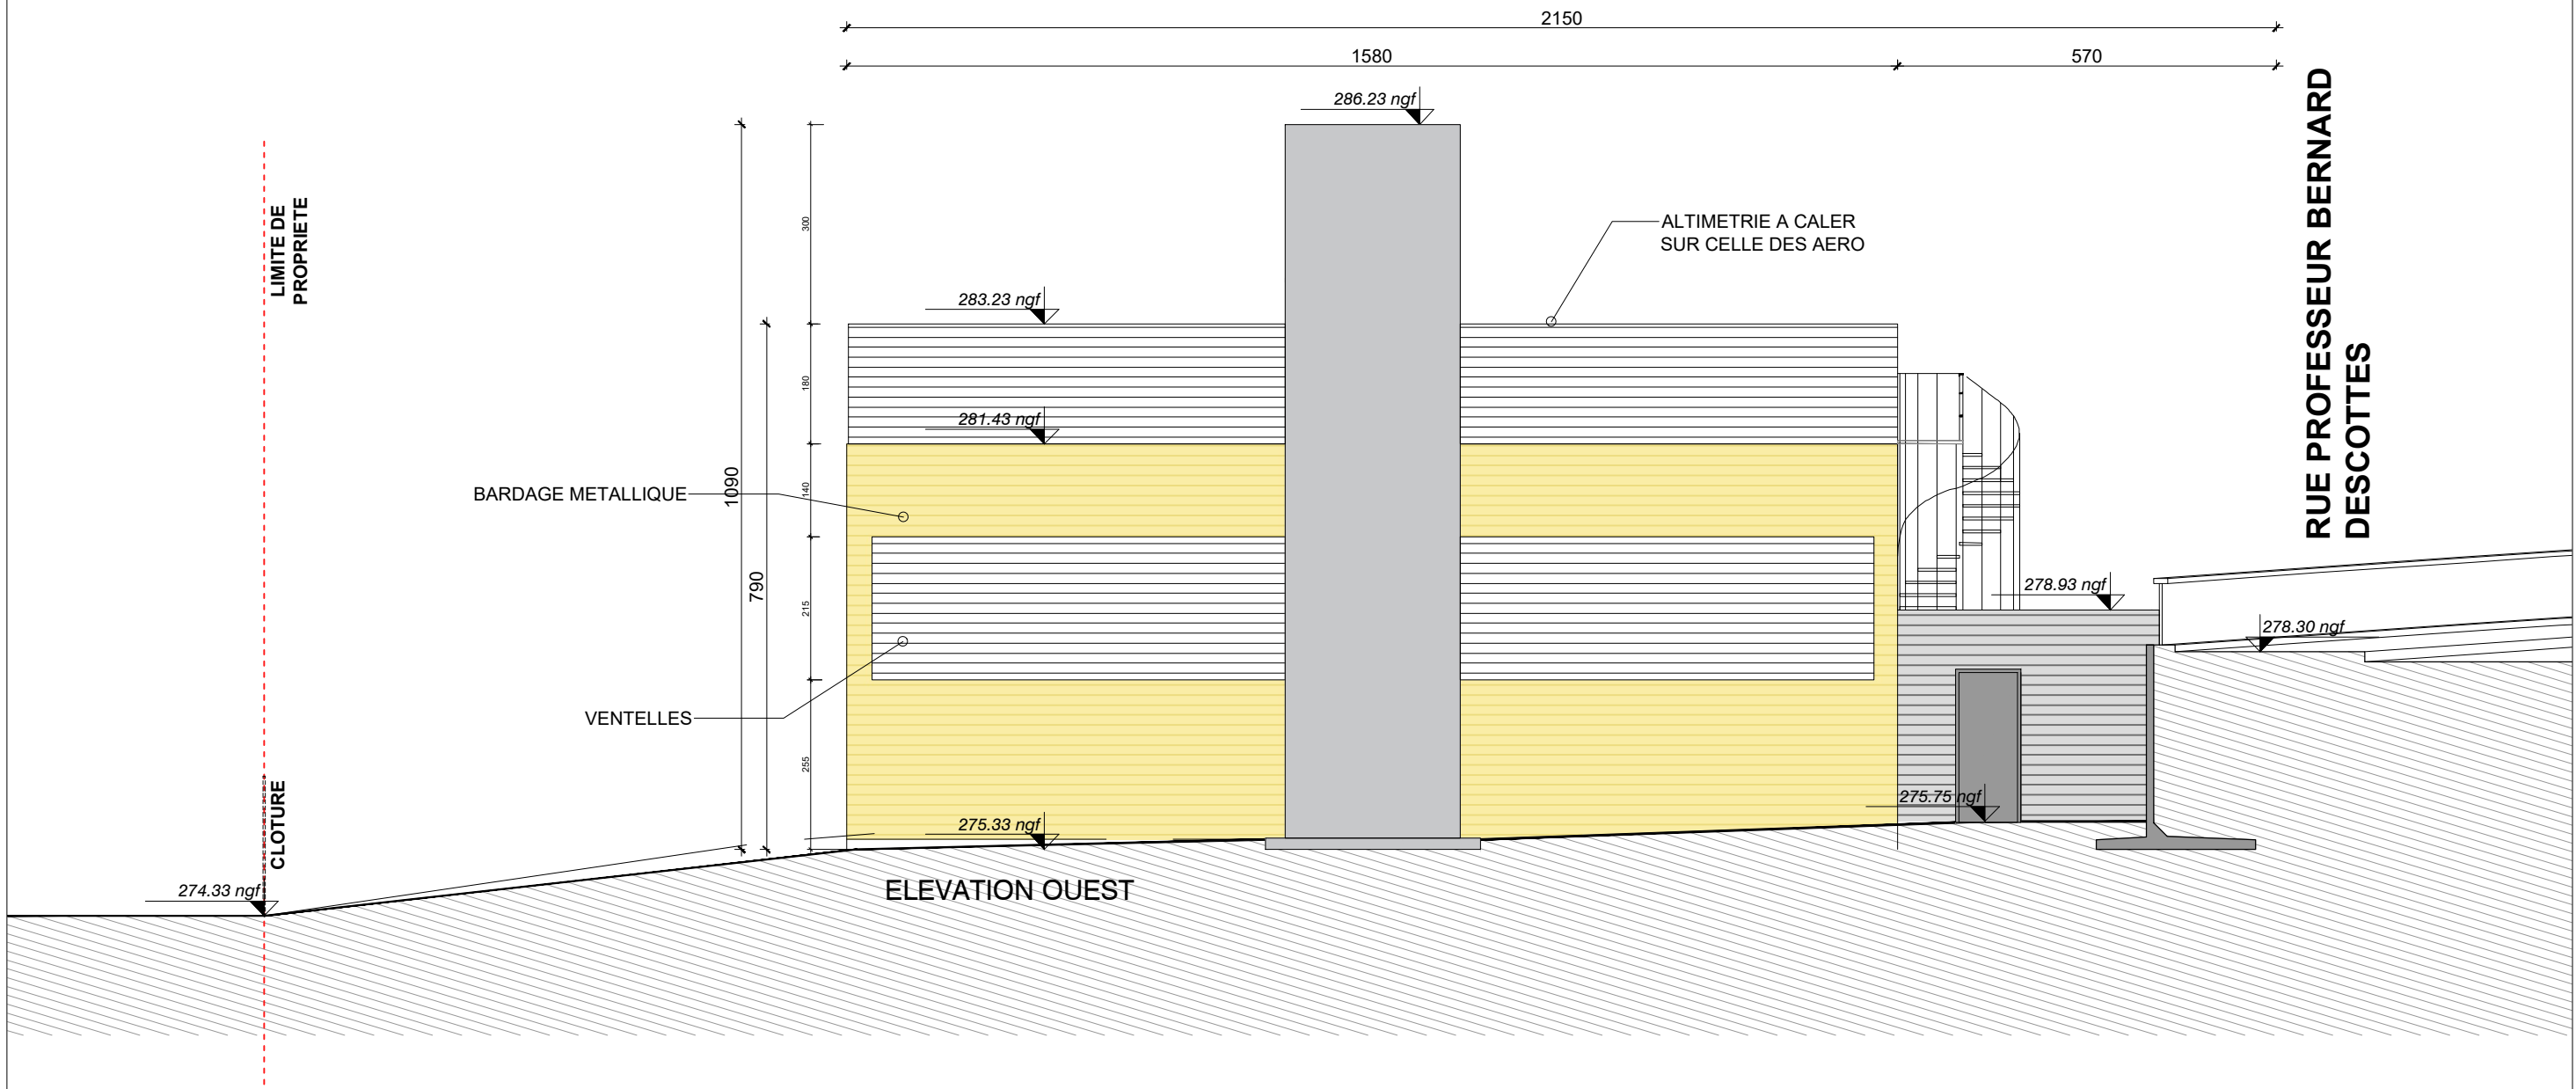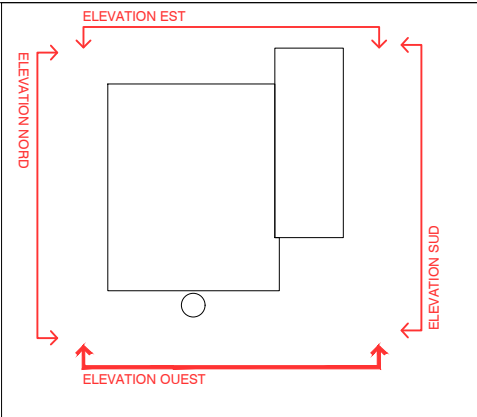

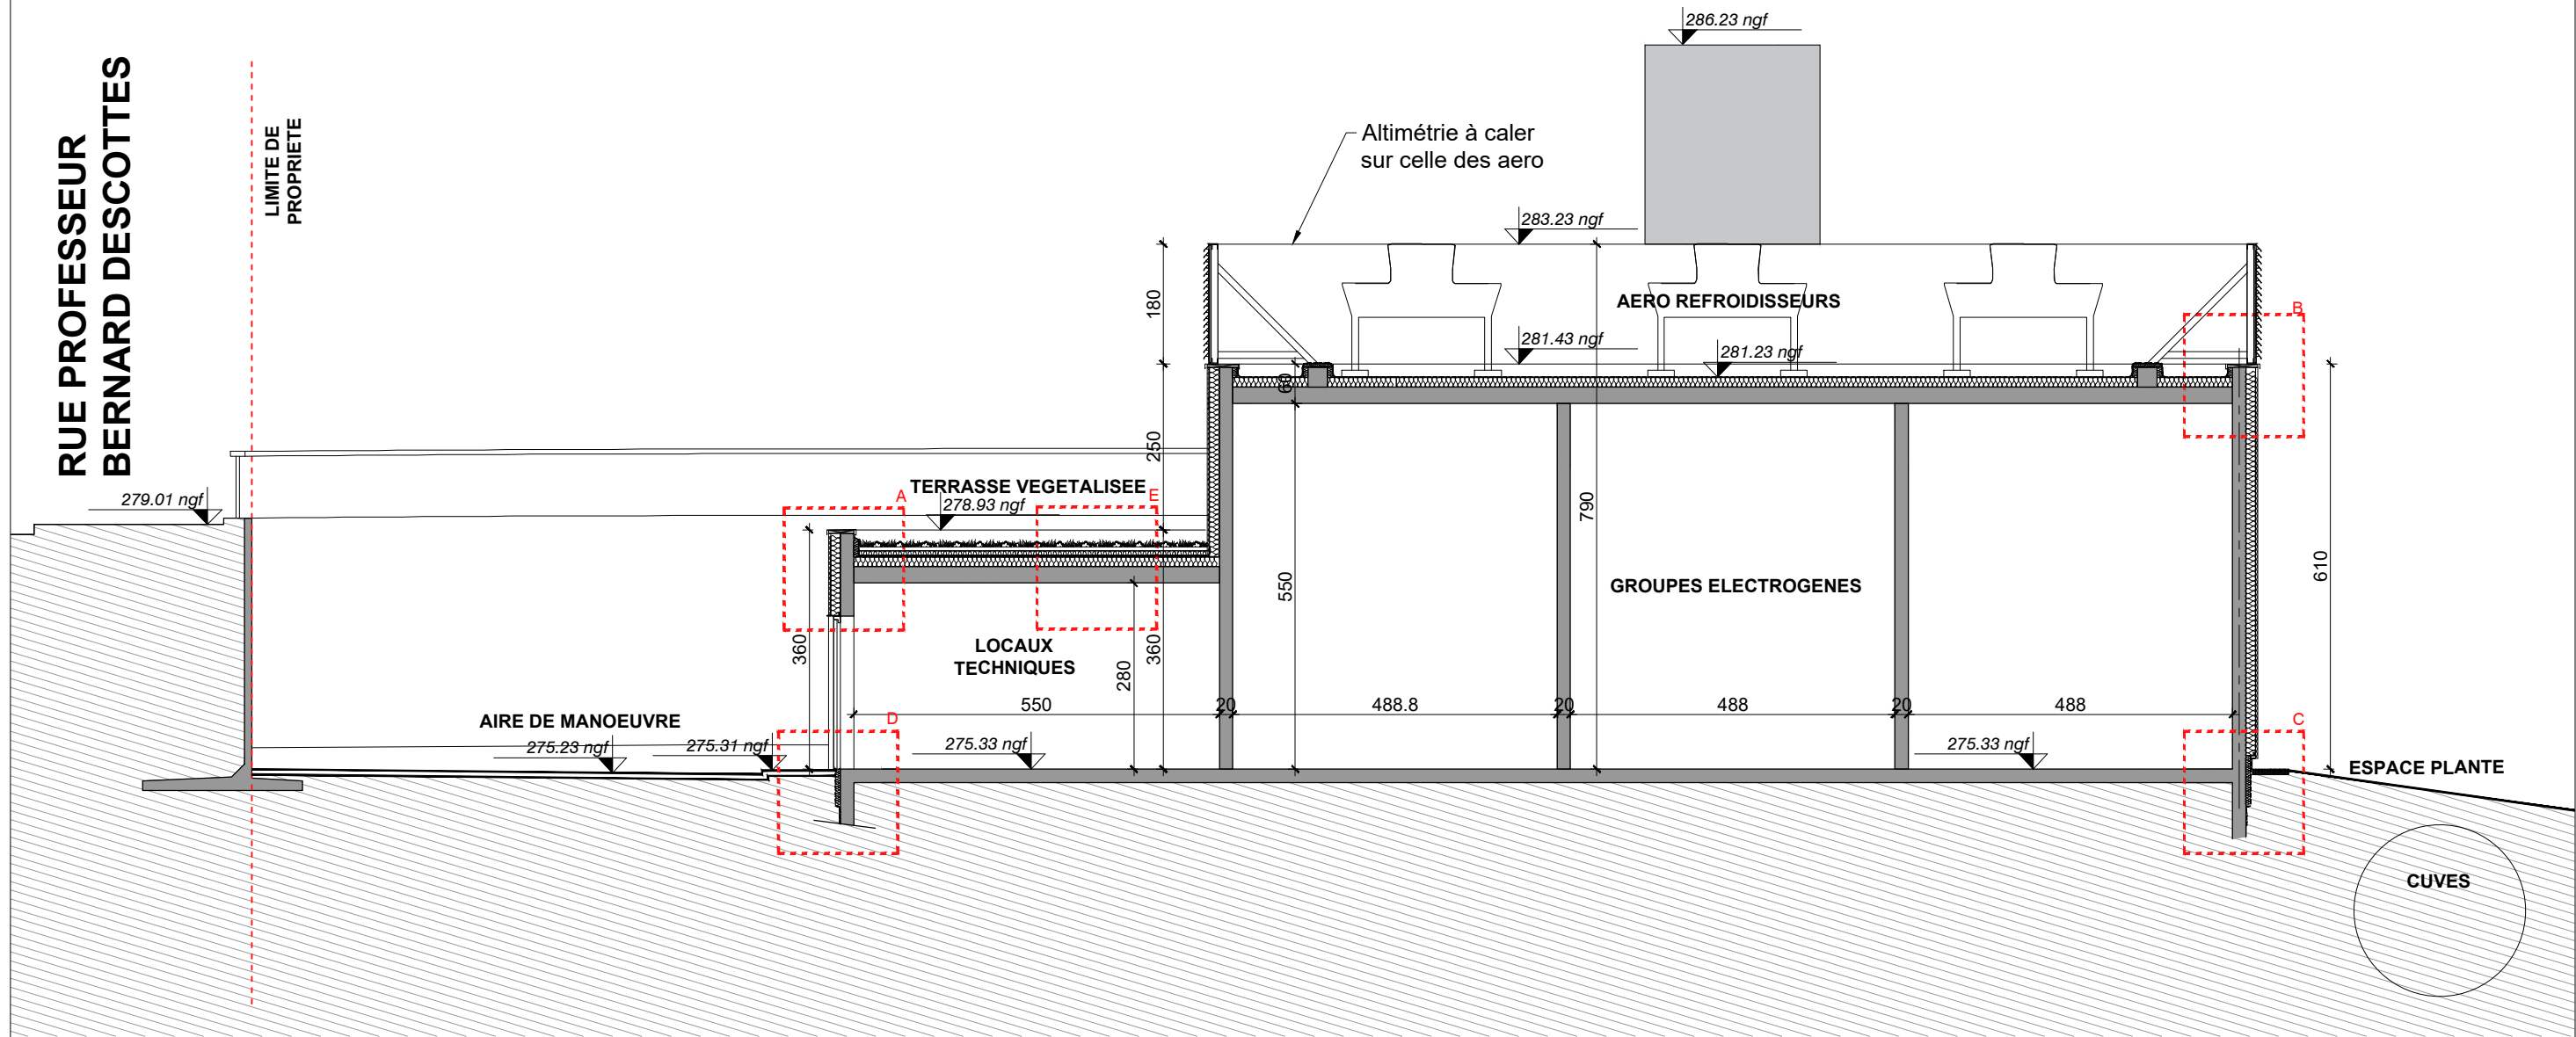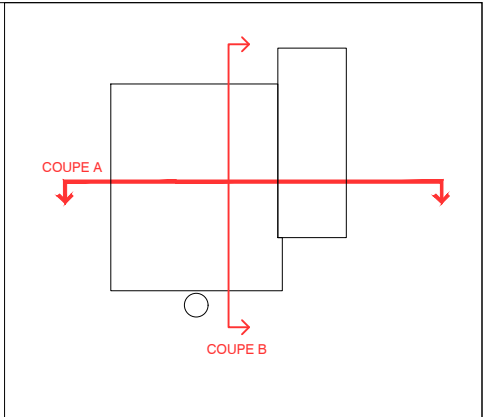


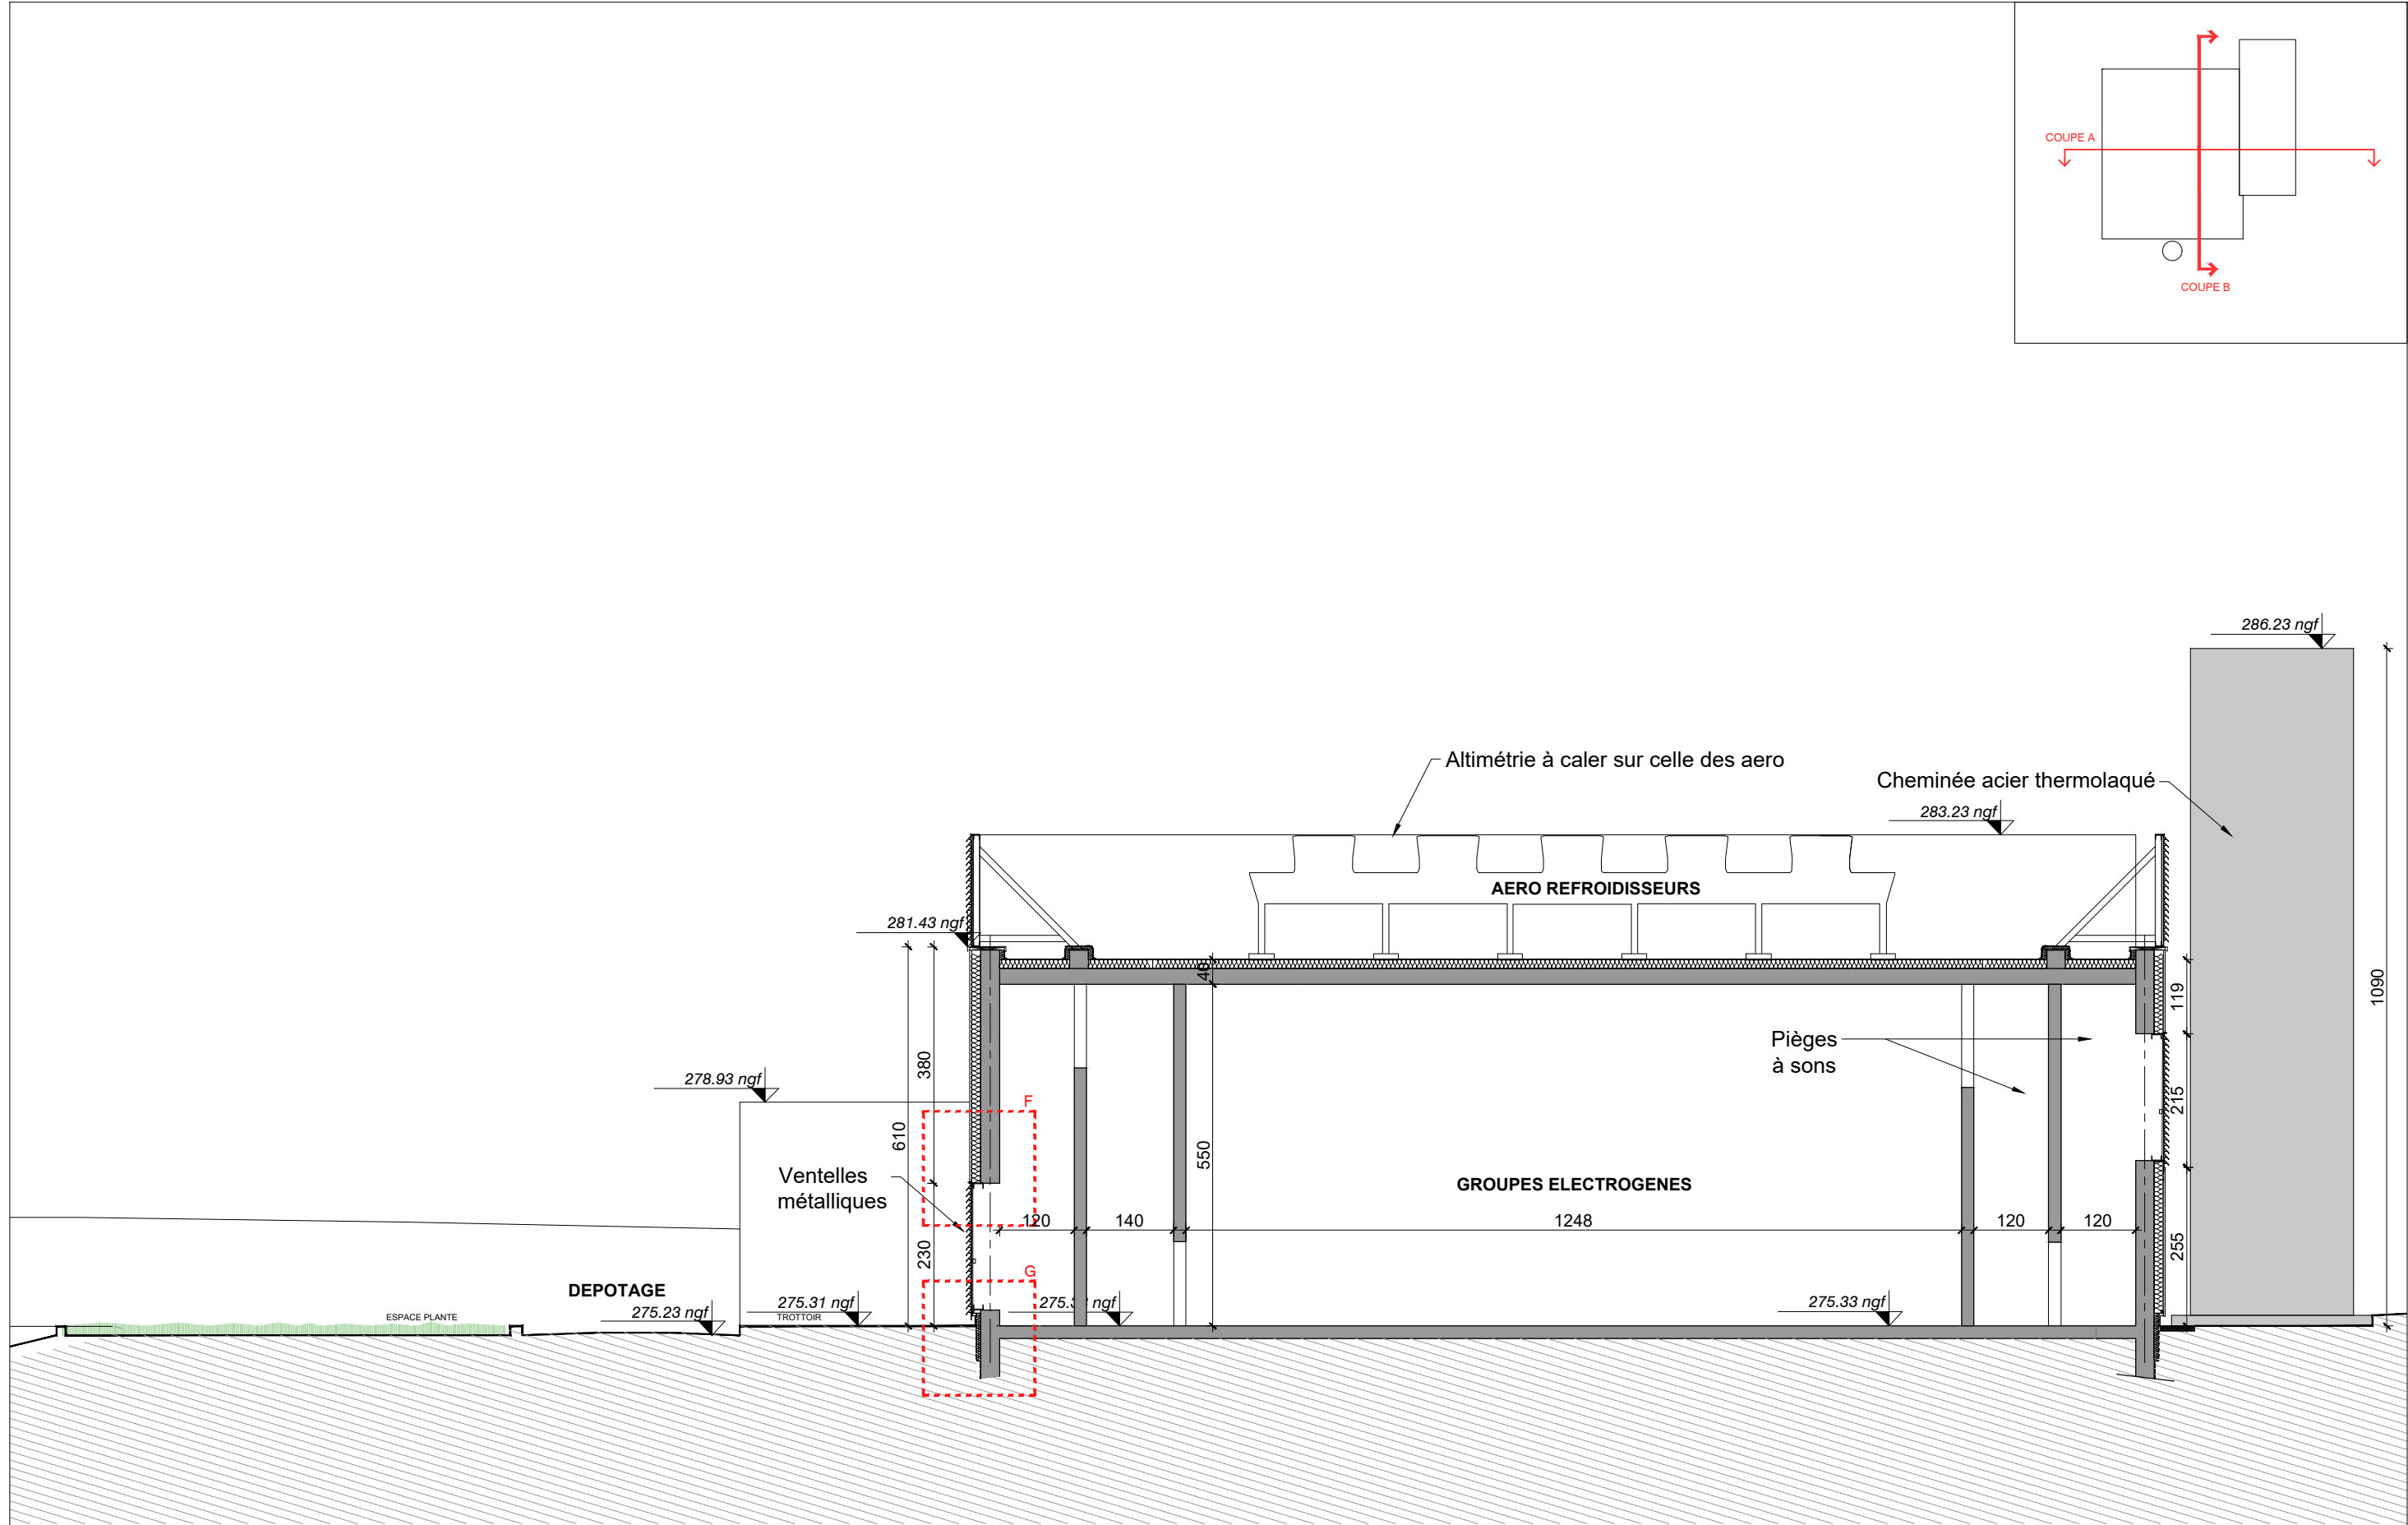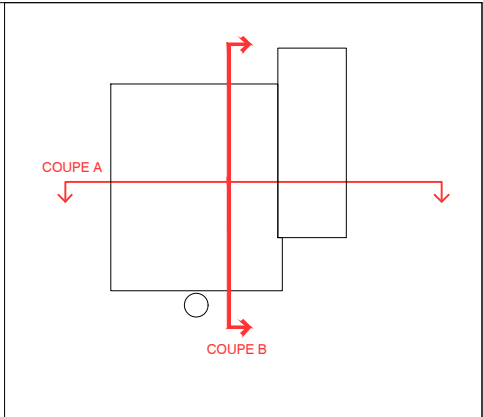

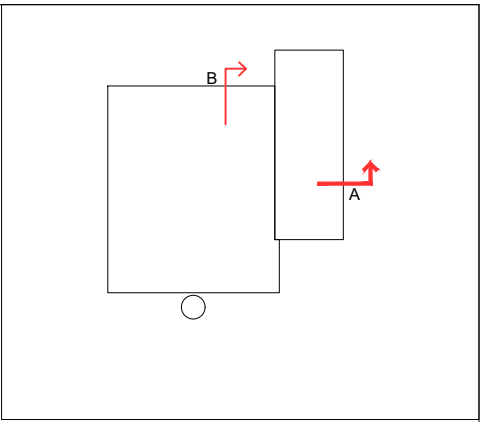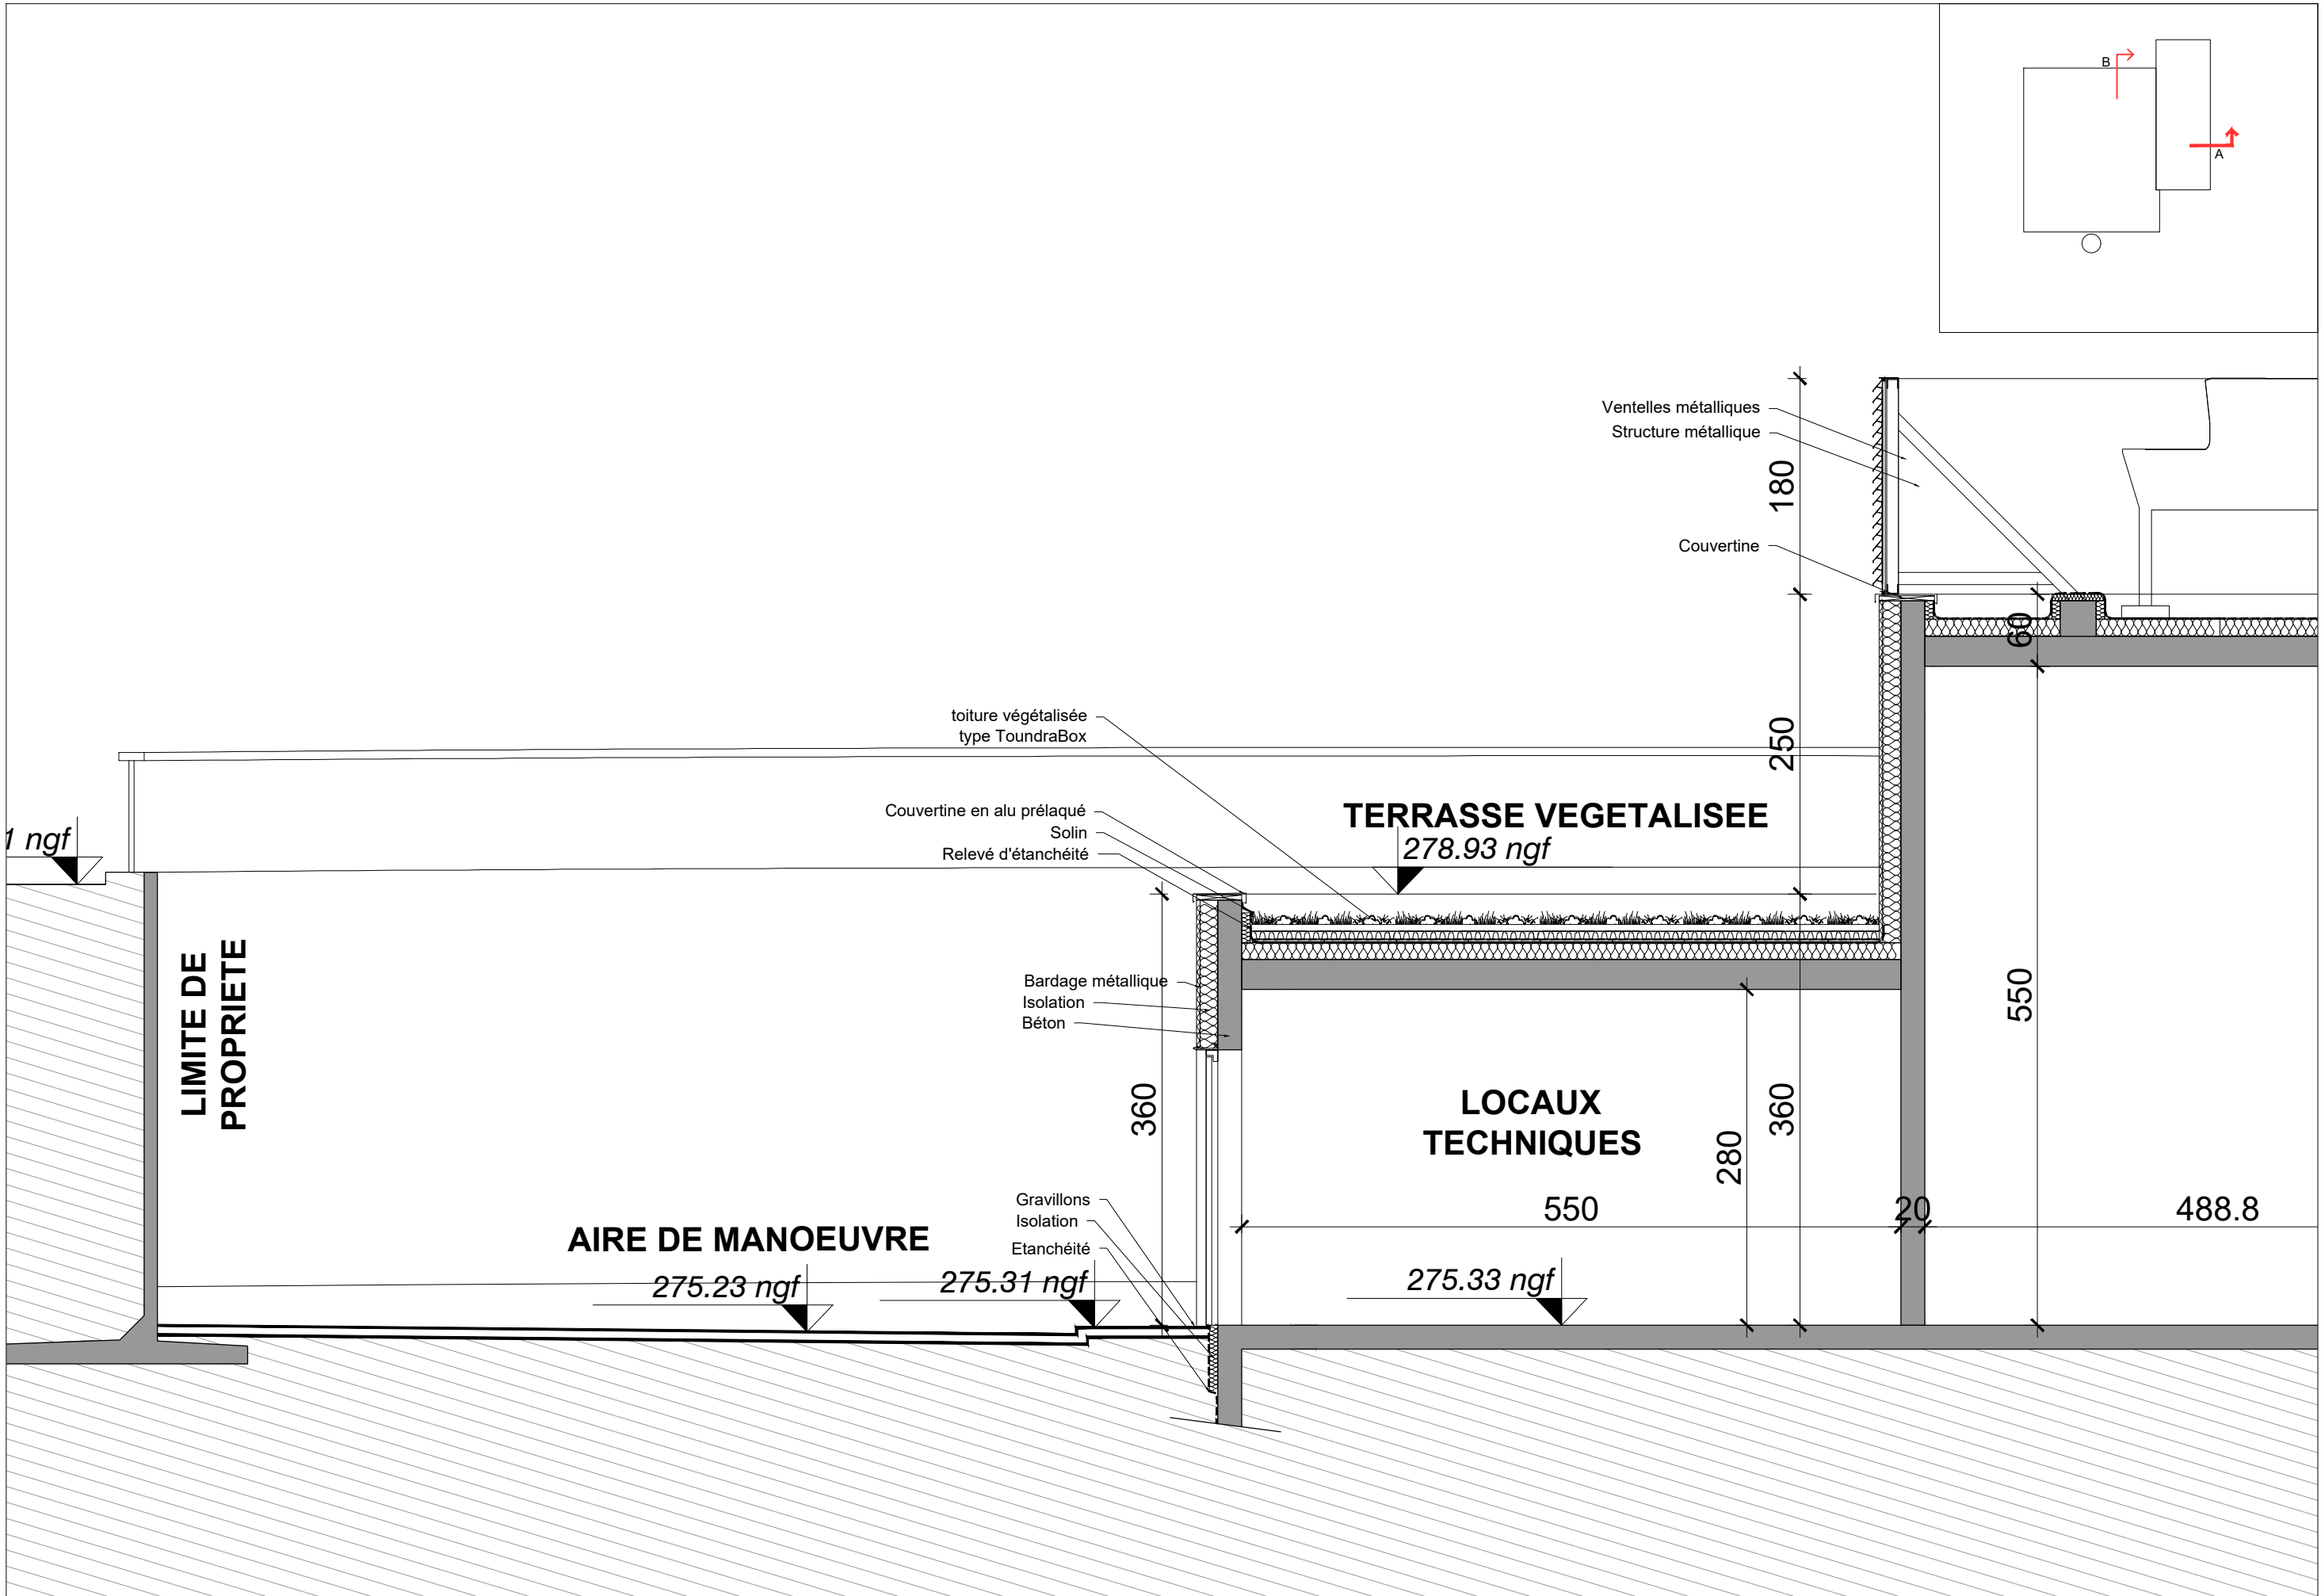

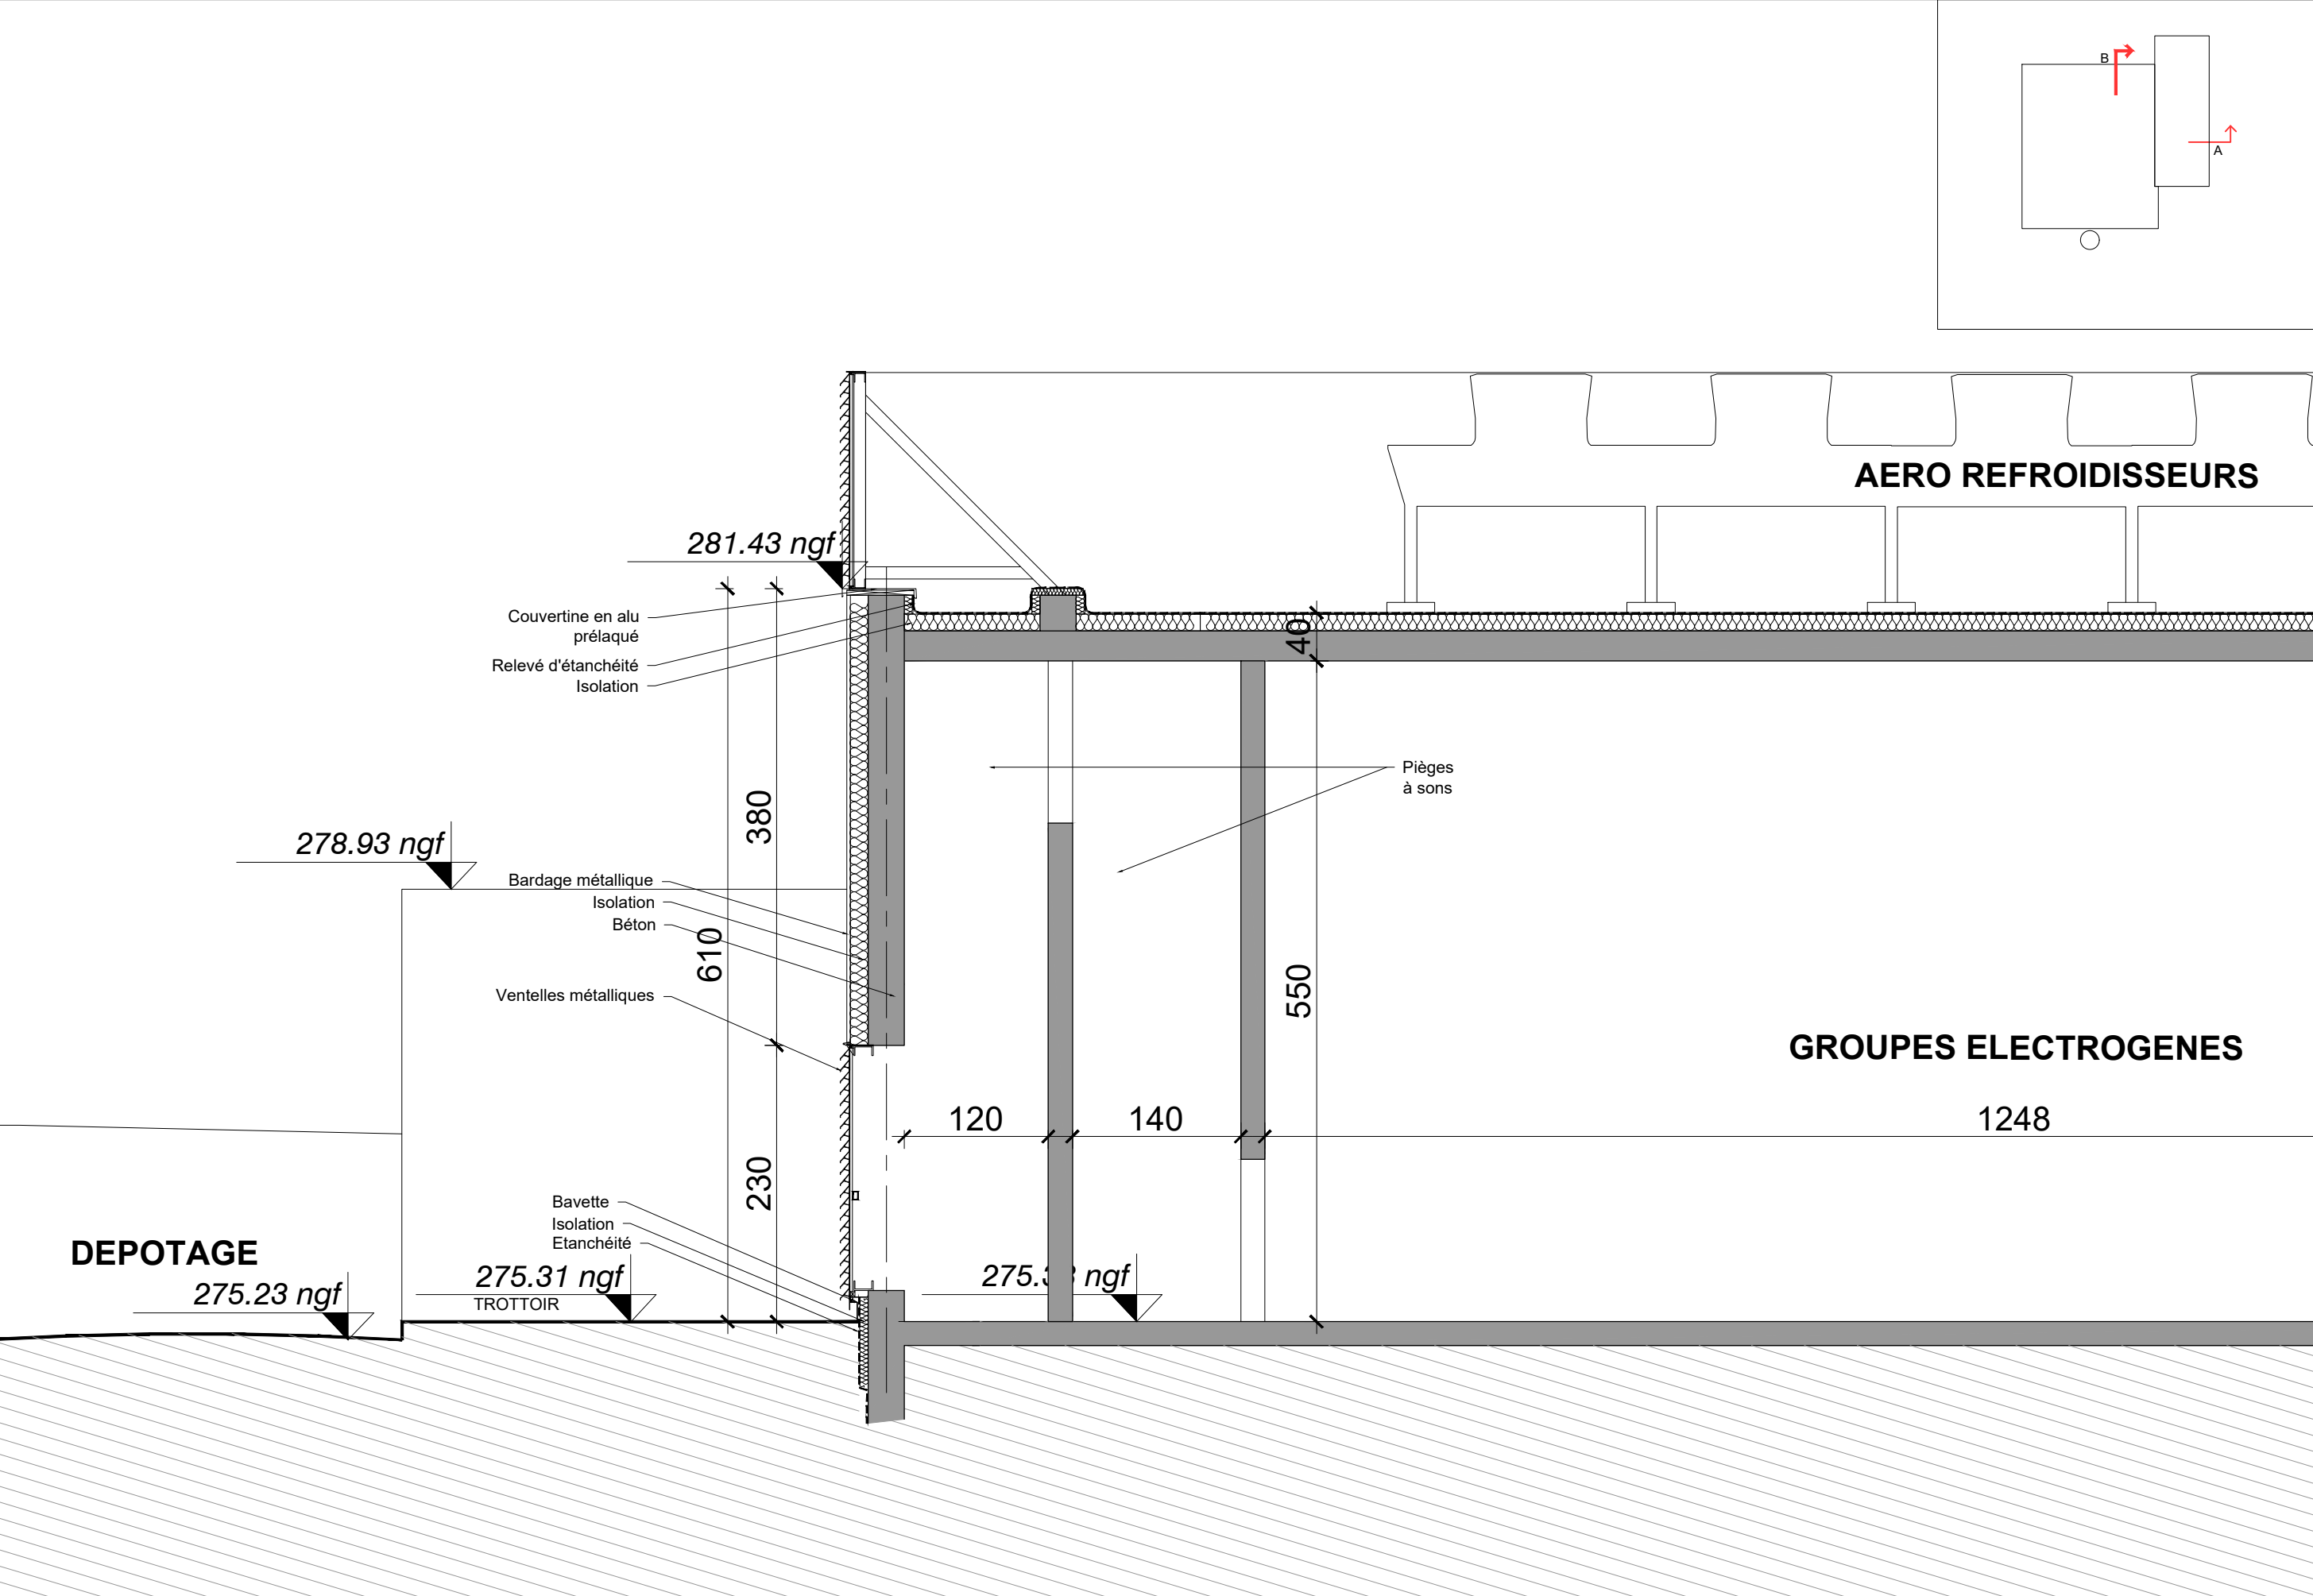


A

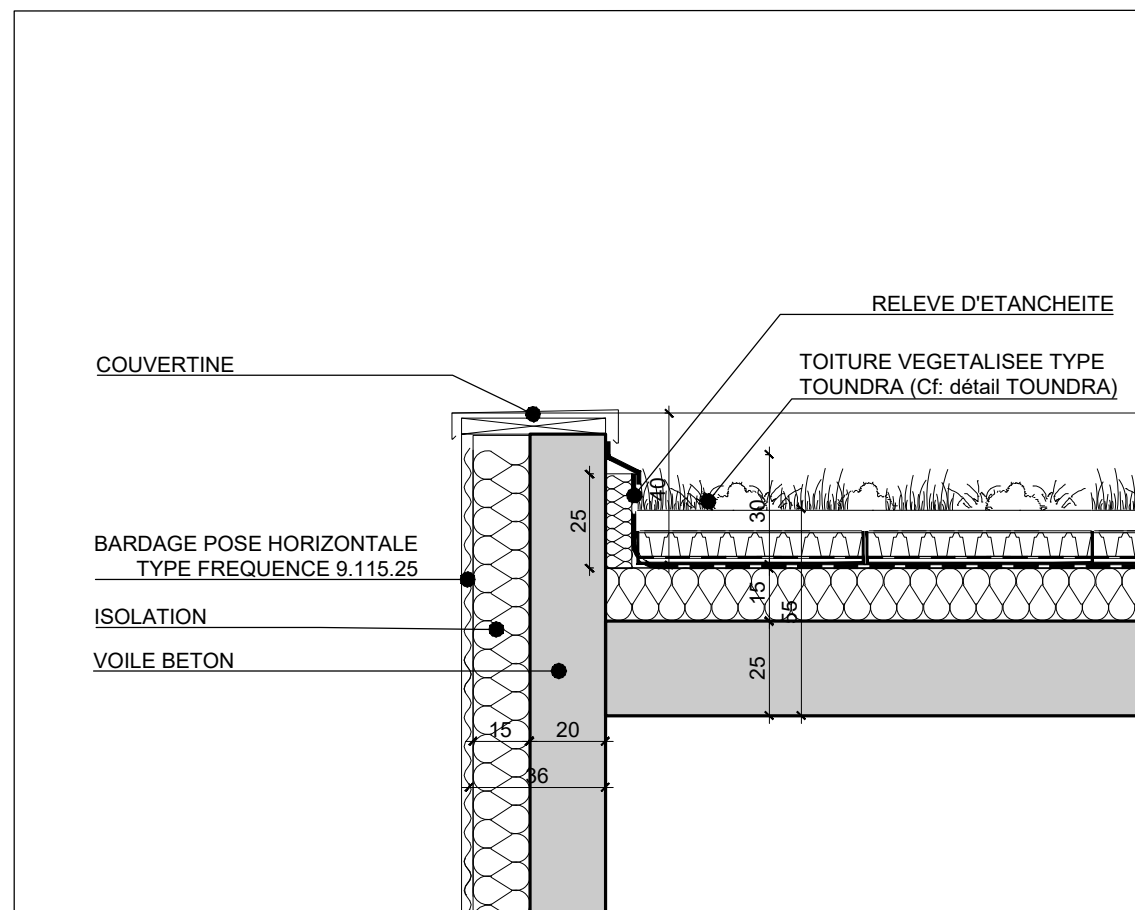


DETAIL
ACROTERE
1/20eme

B

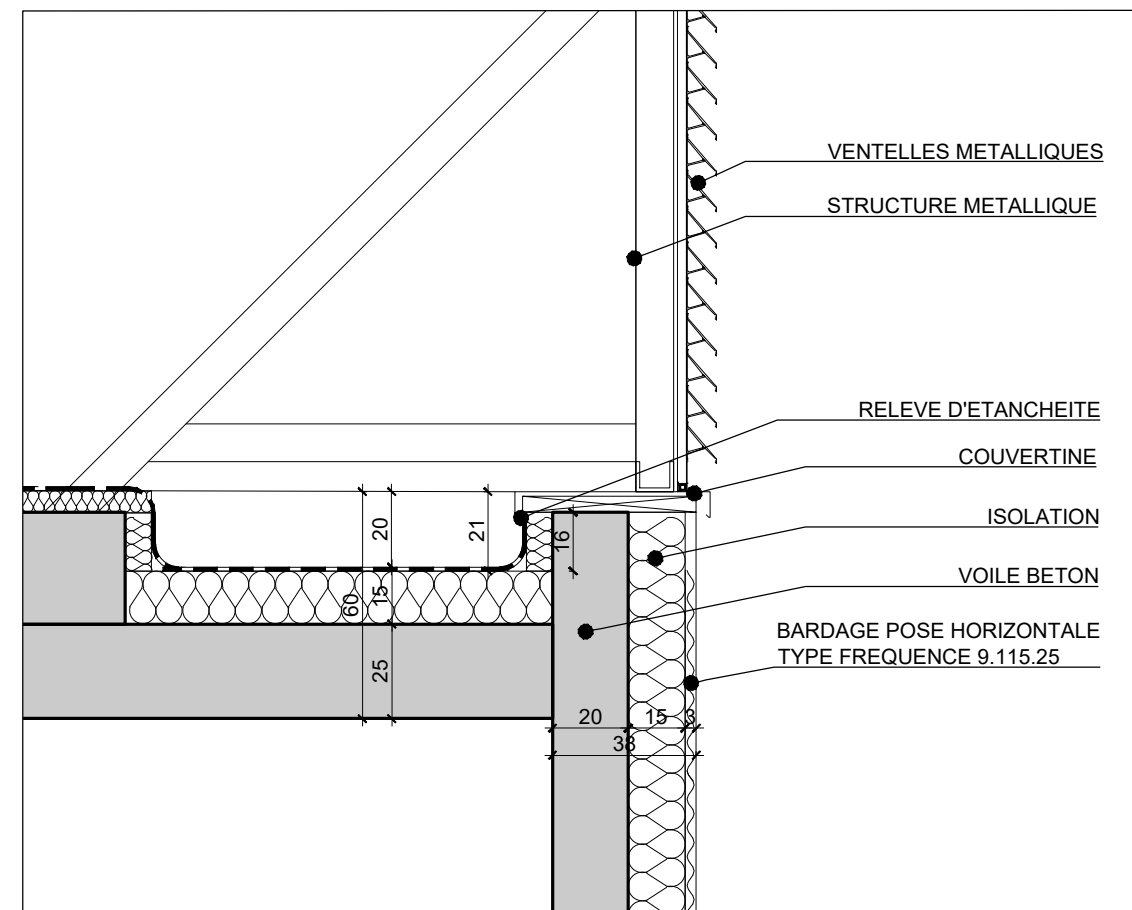


DETAIL
ACROTERE
1/20eme

D



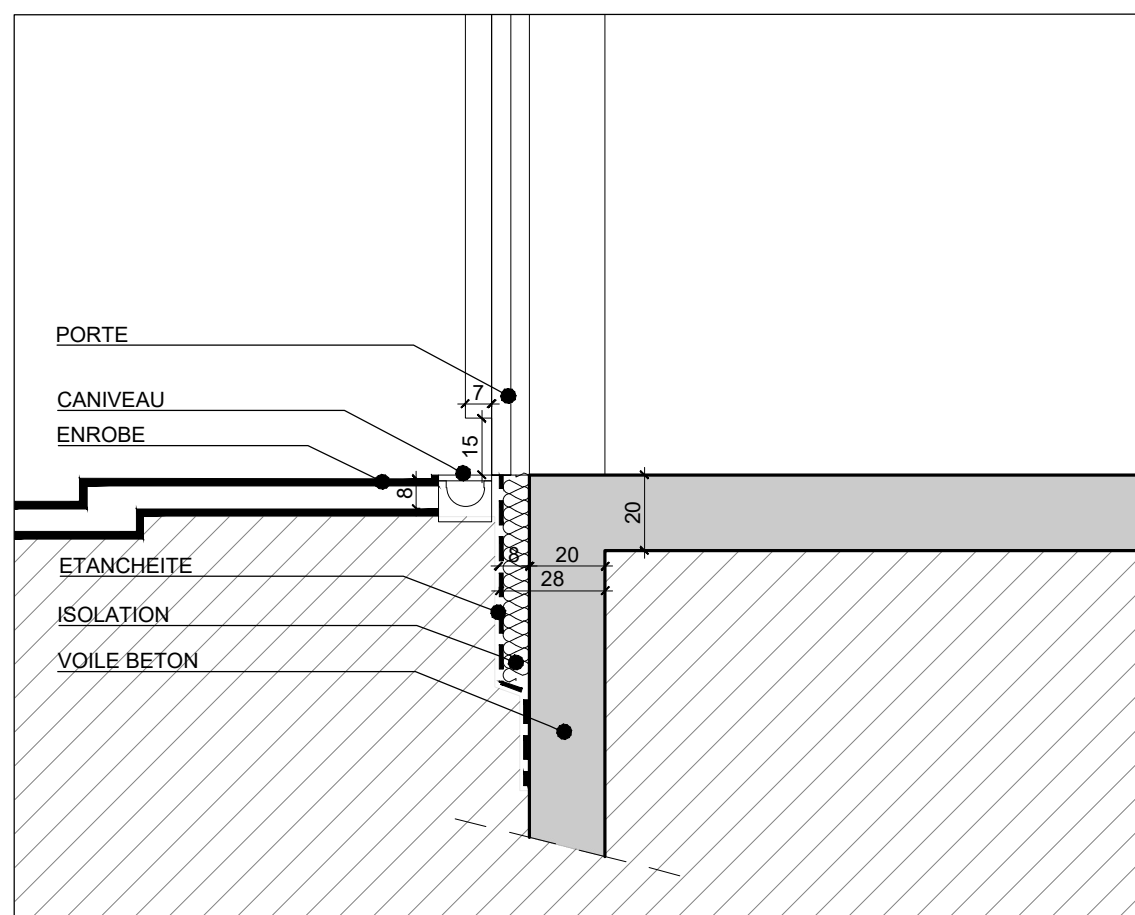



DETAIL PIED
DE FACADE
SUR ENROBE
- 1/20eme


C

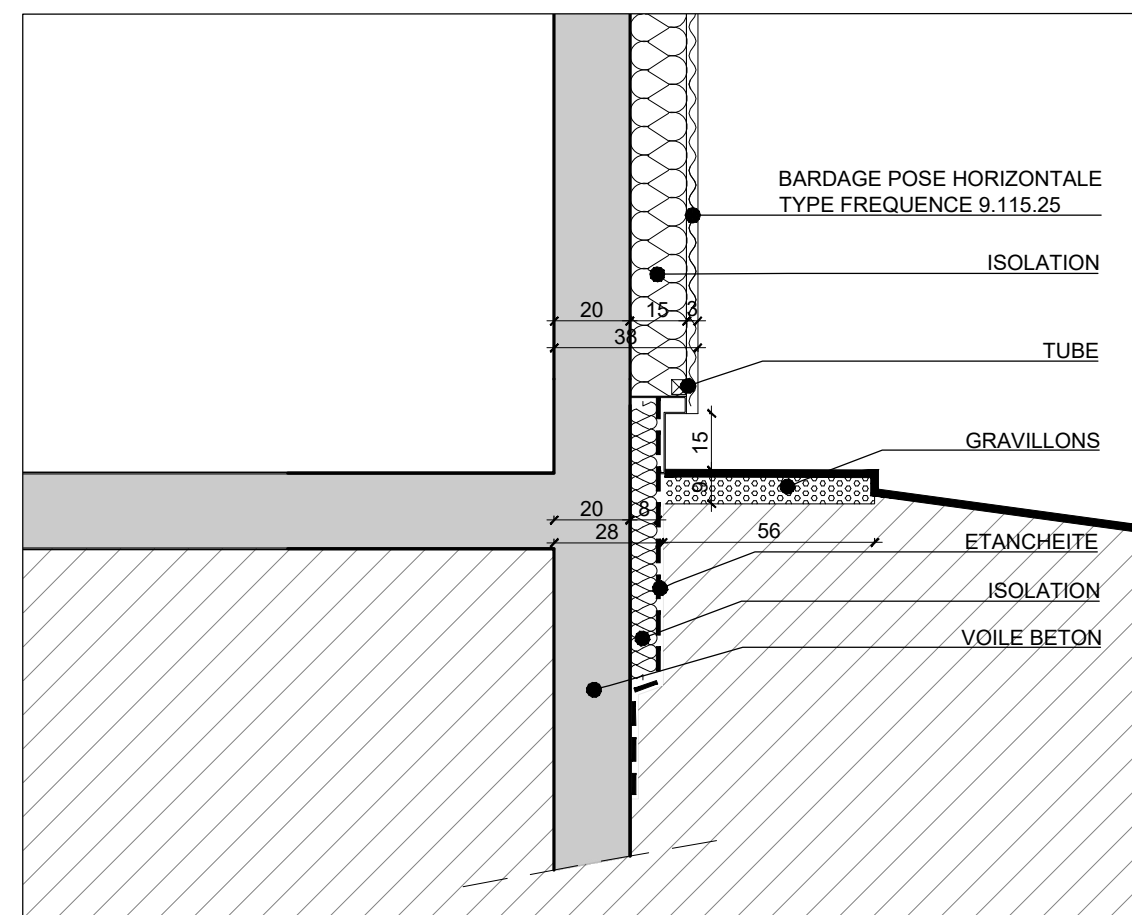

DETAIL PIED DE
FACADE SUR
GRAVILLONS -
1/20eme

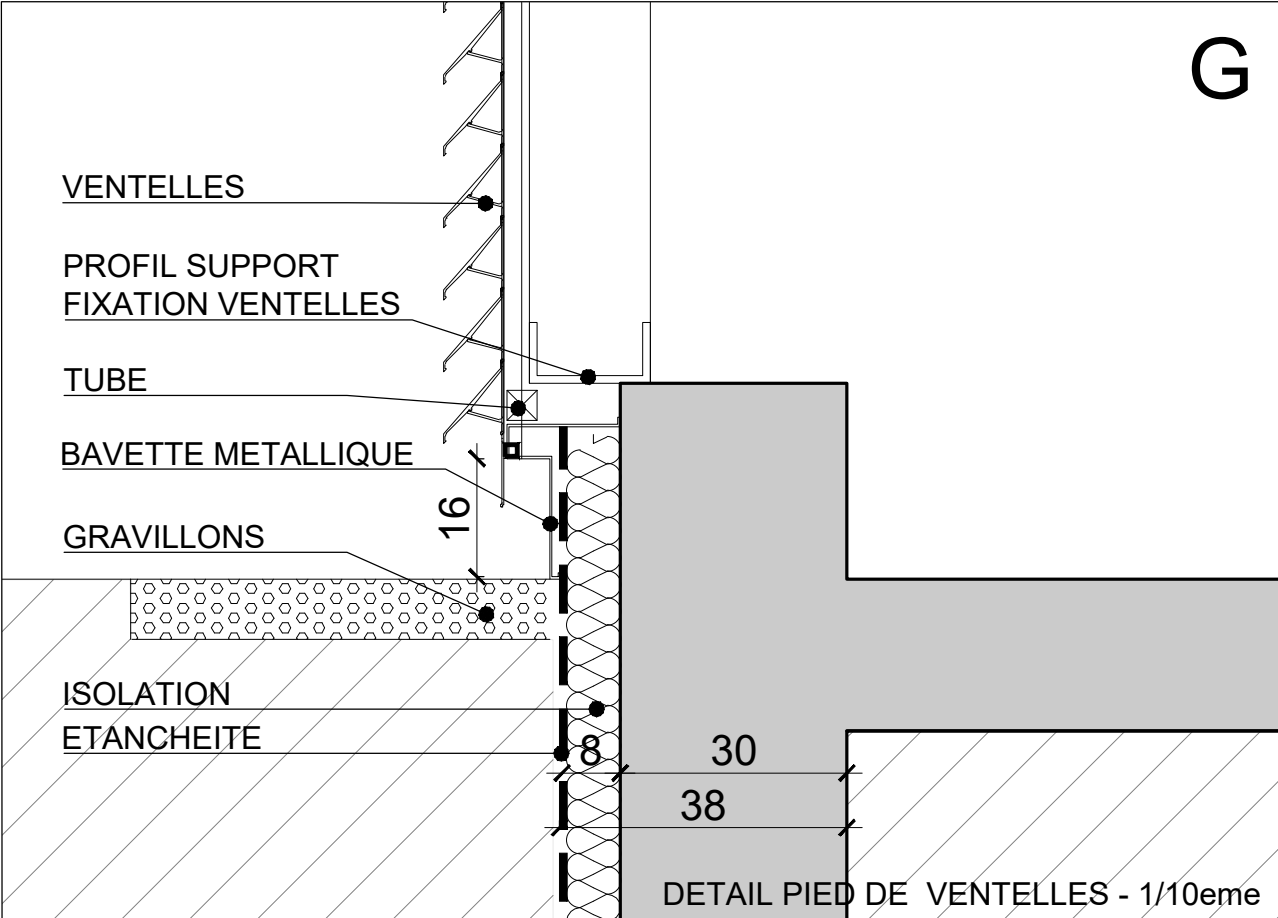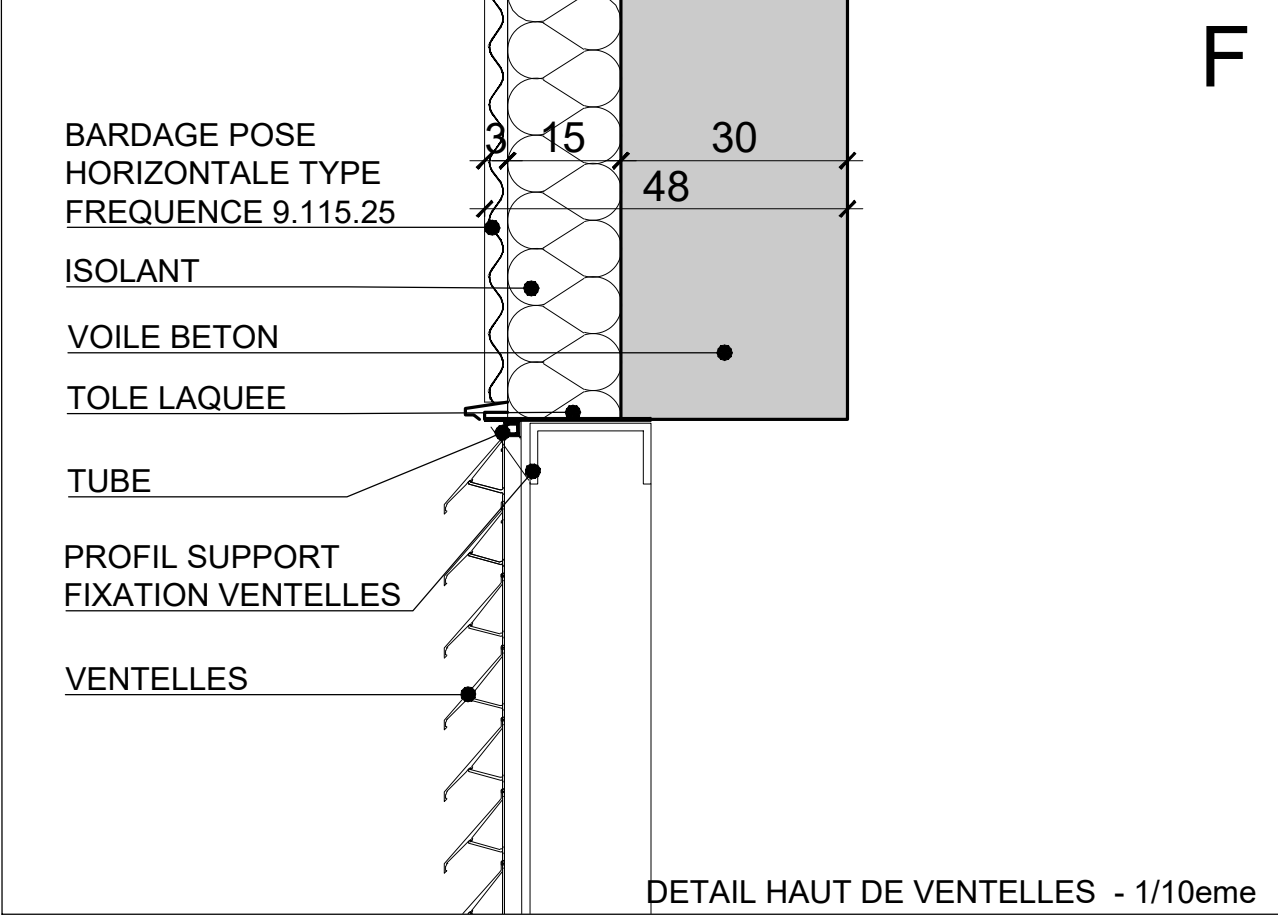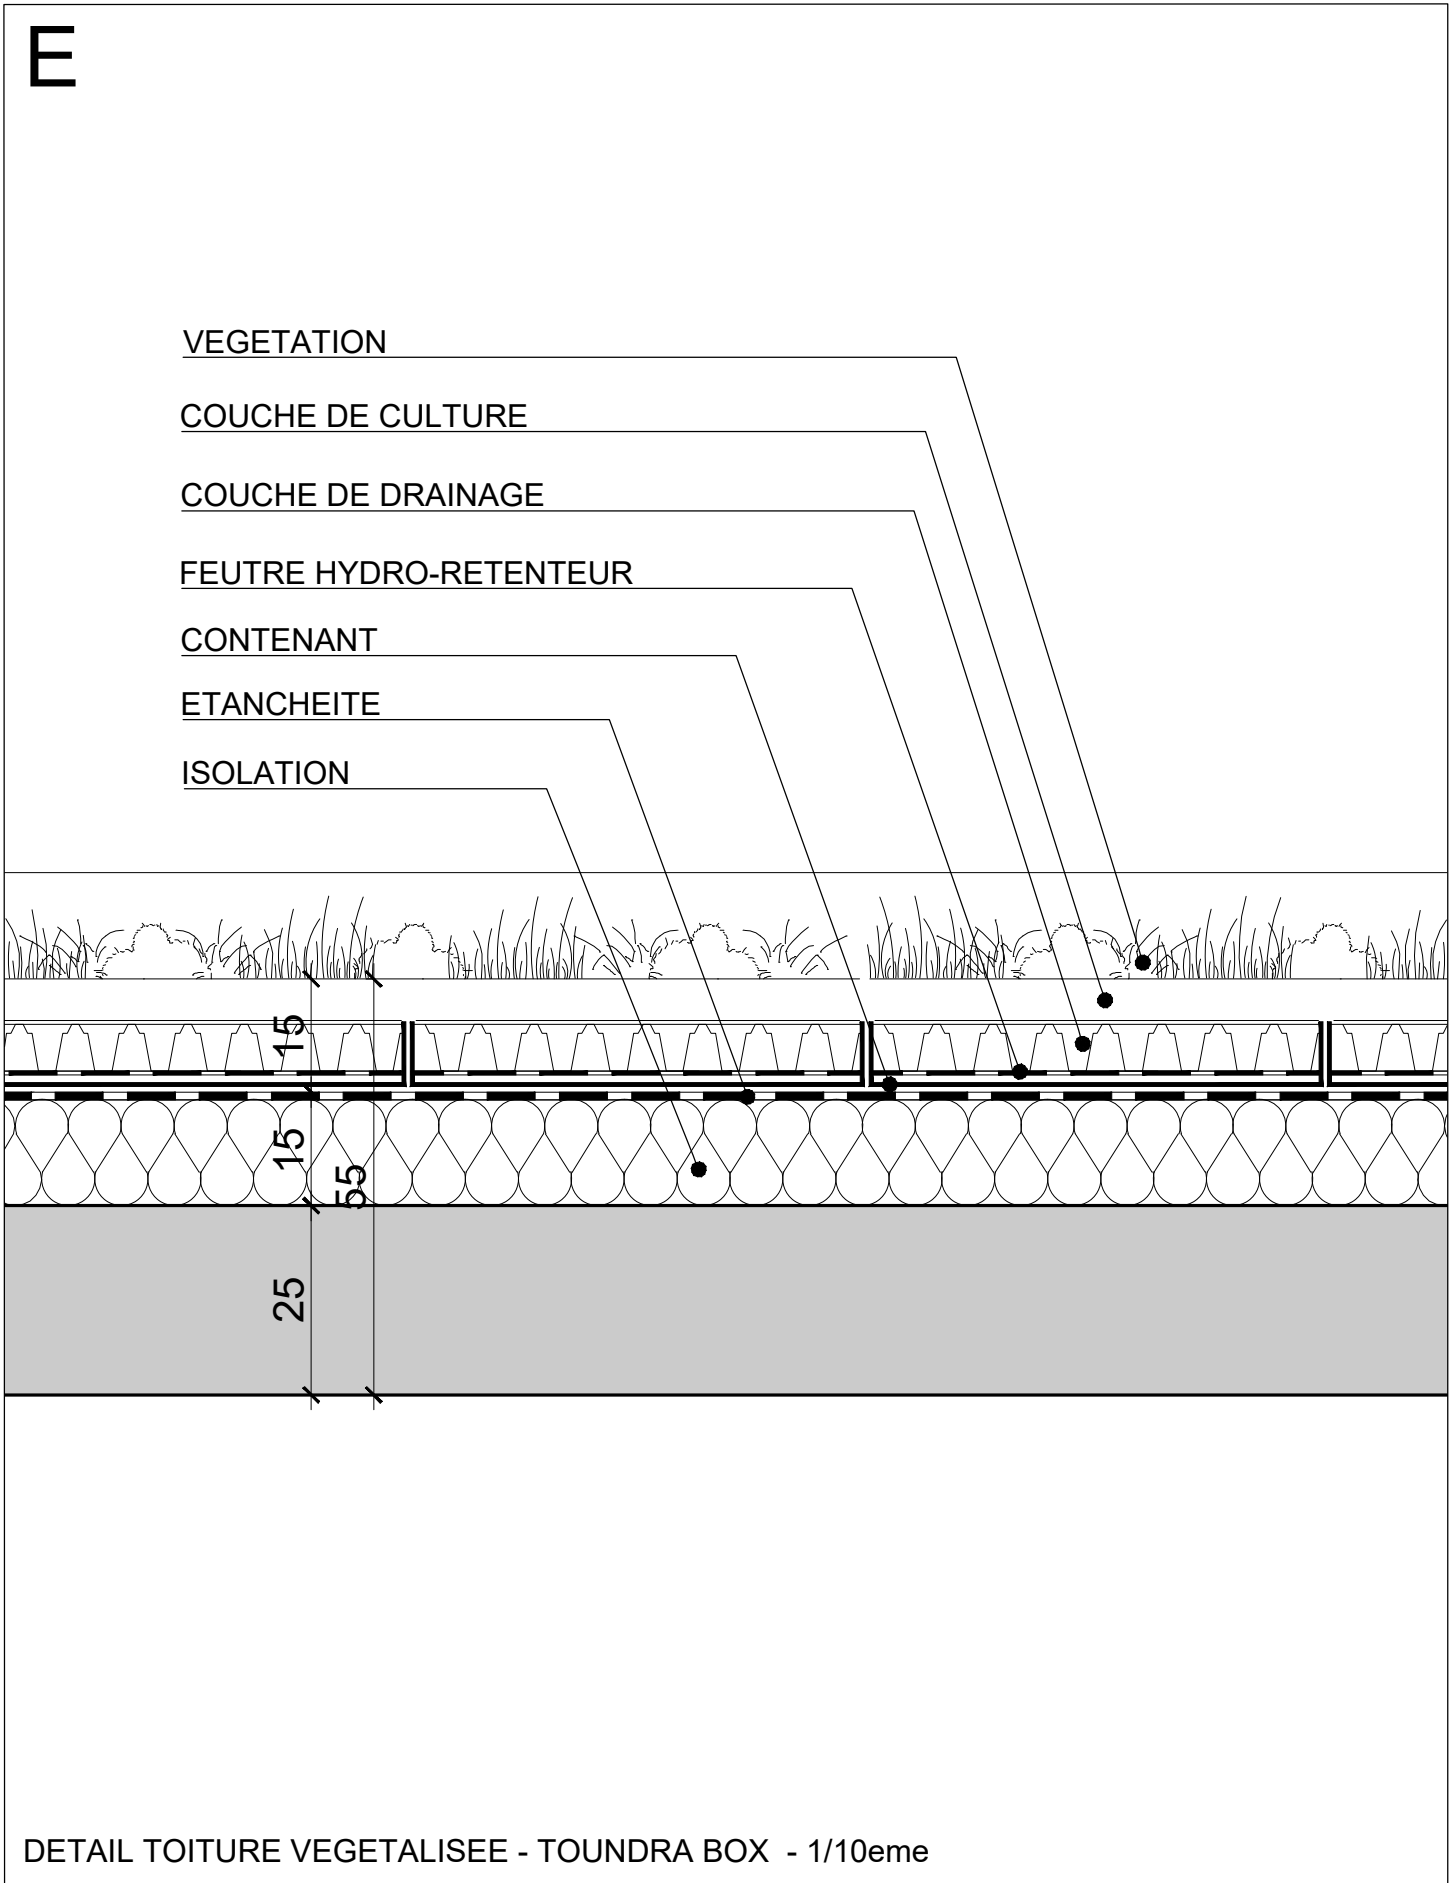


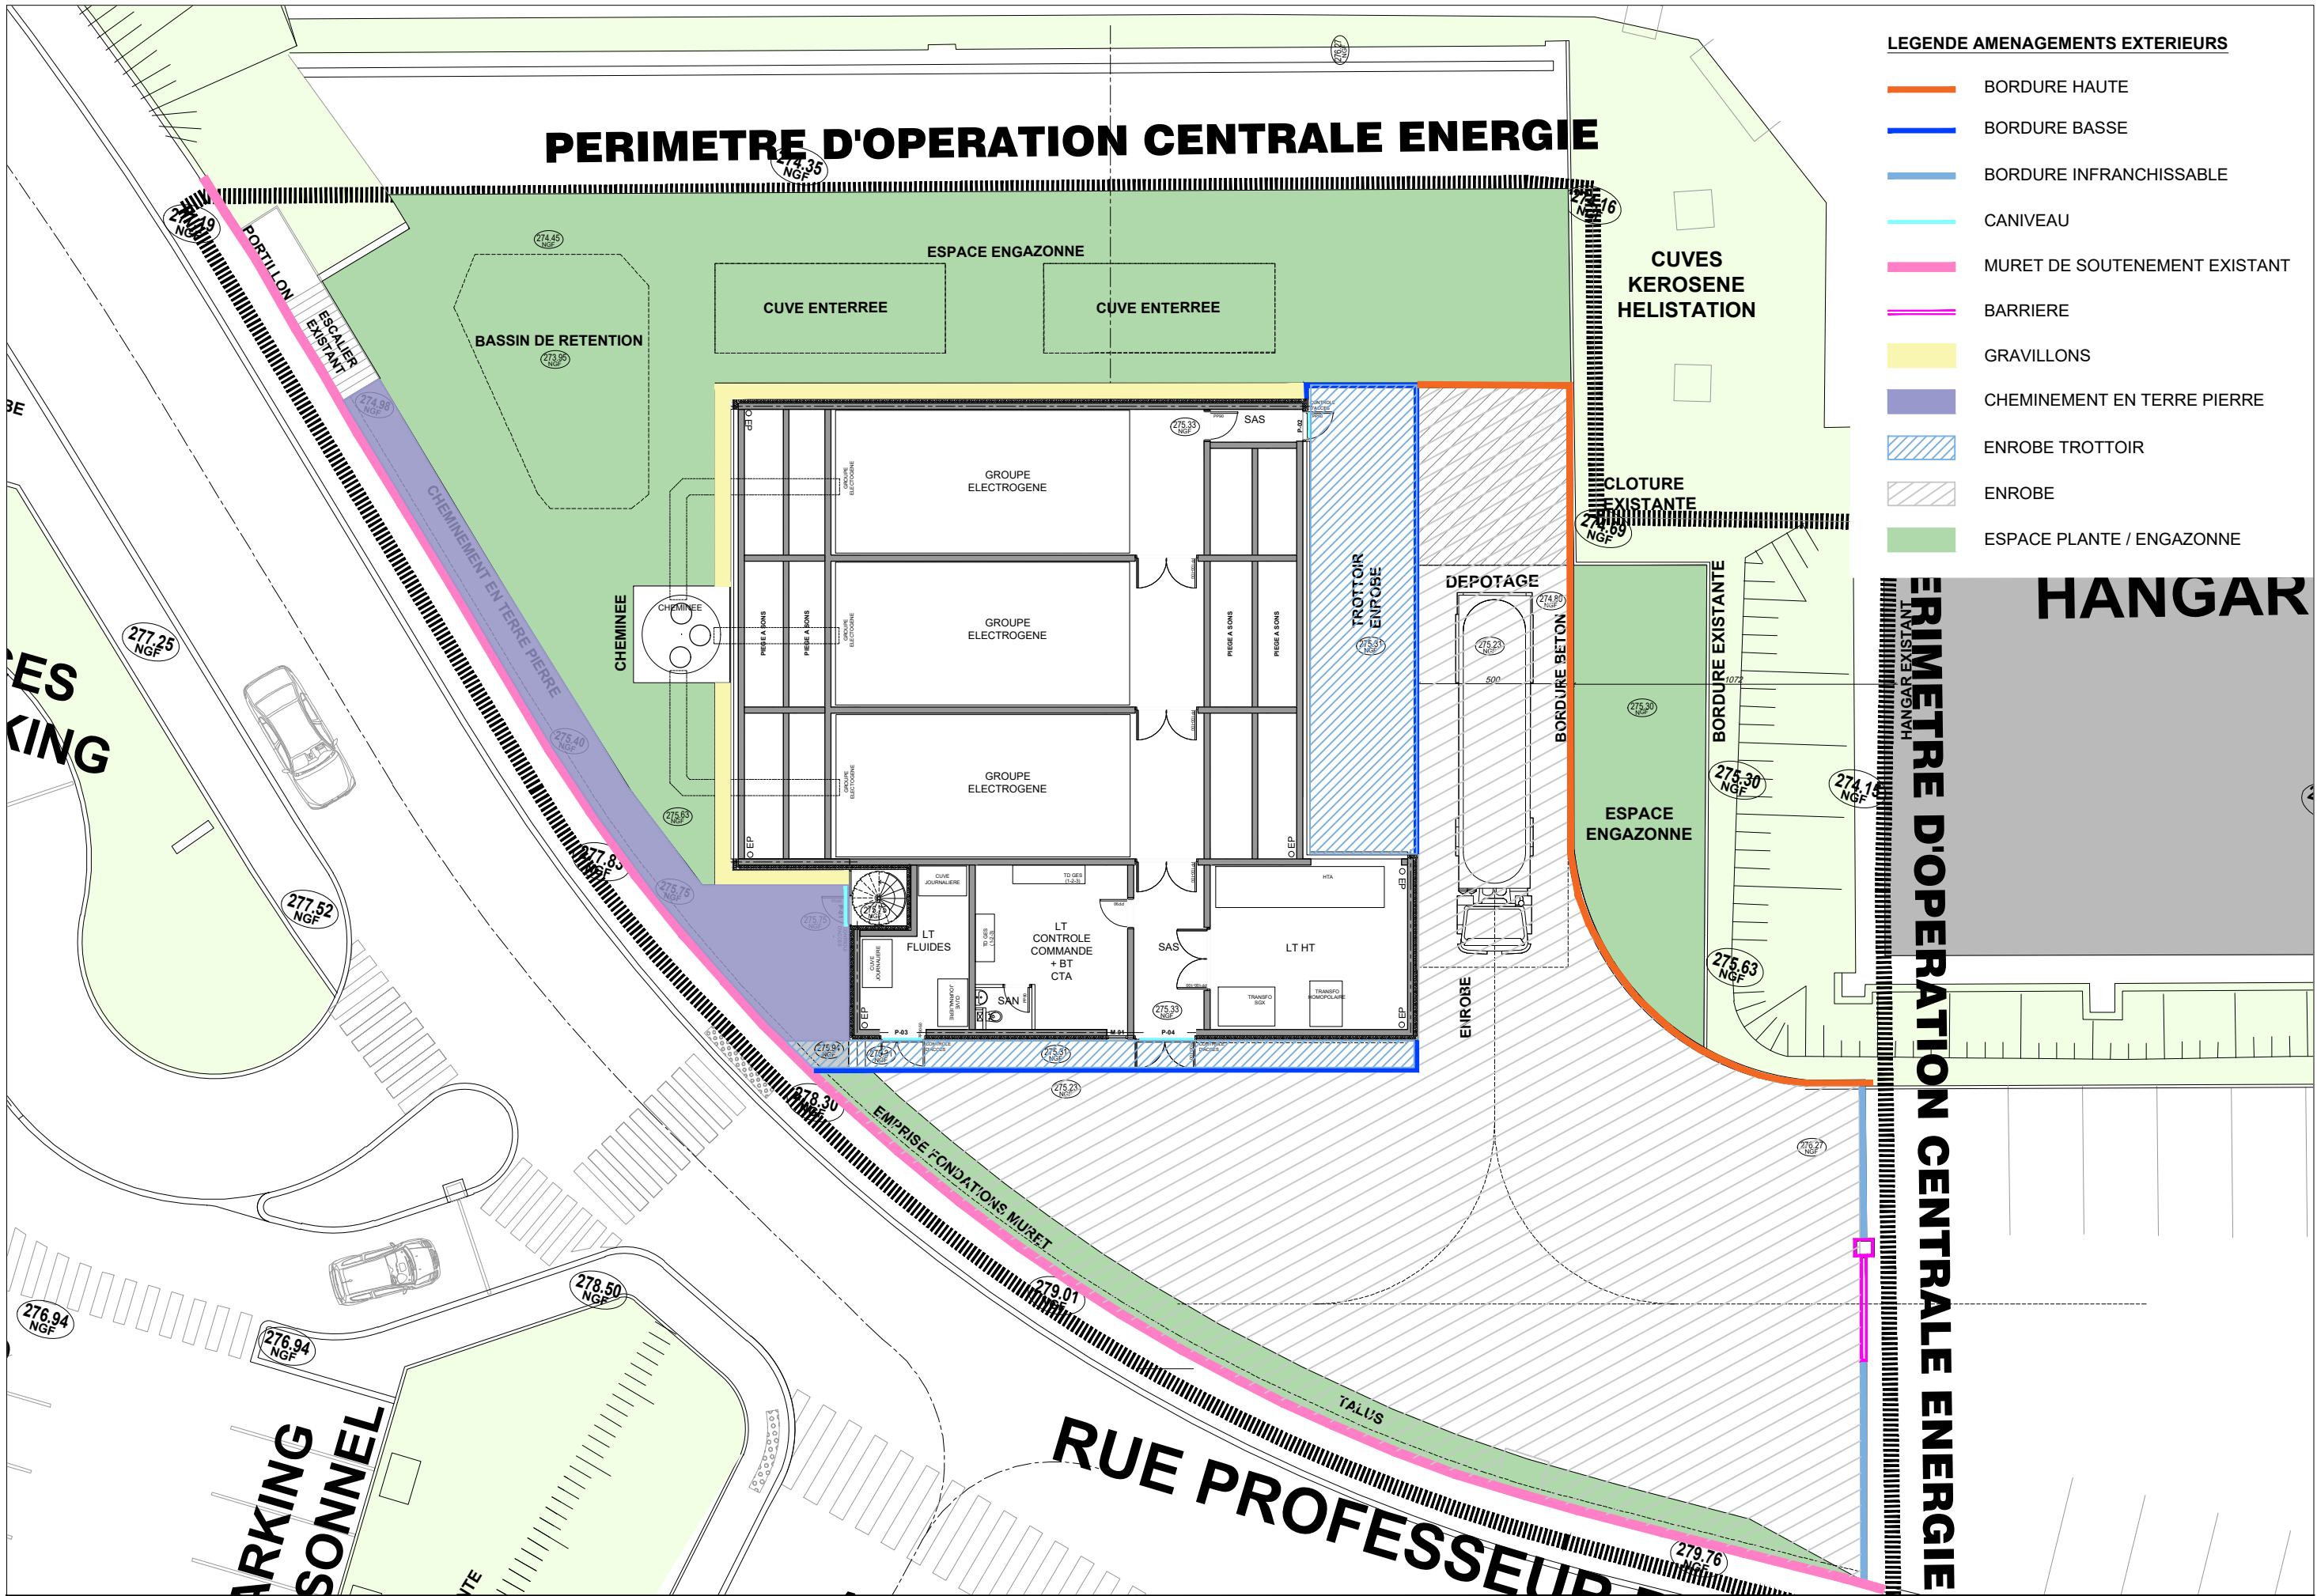


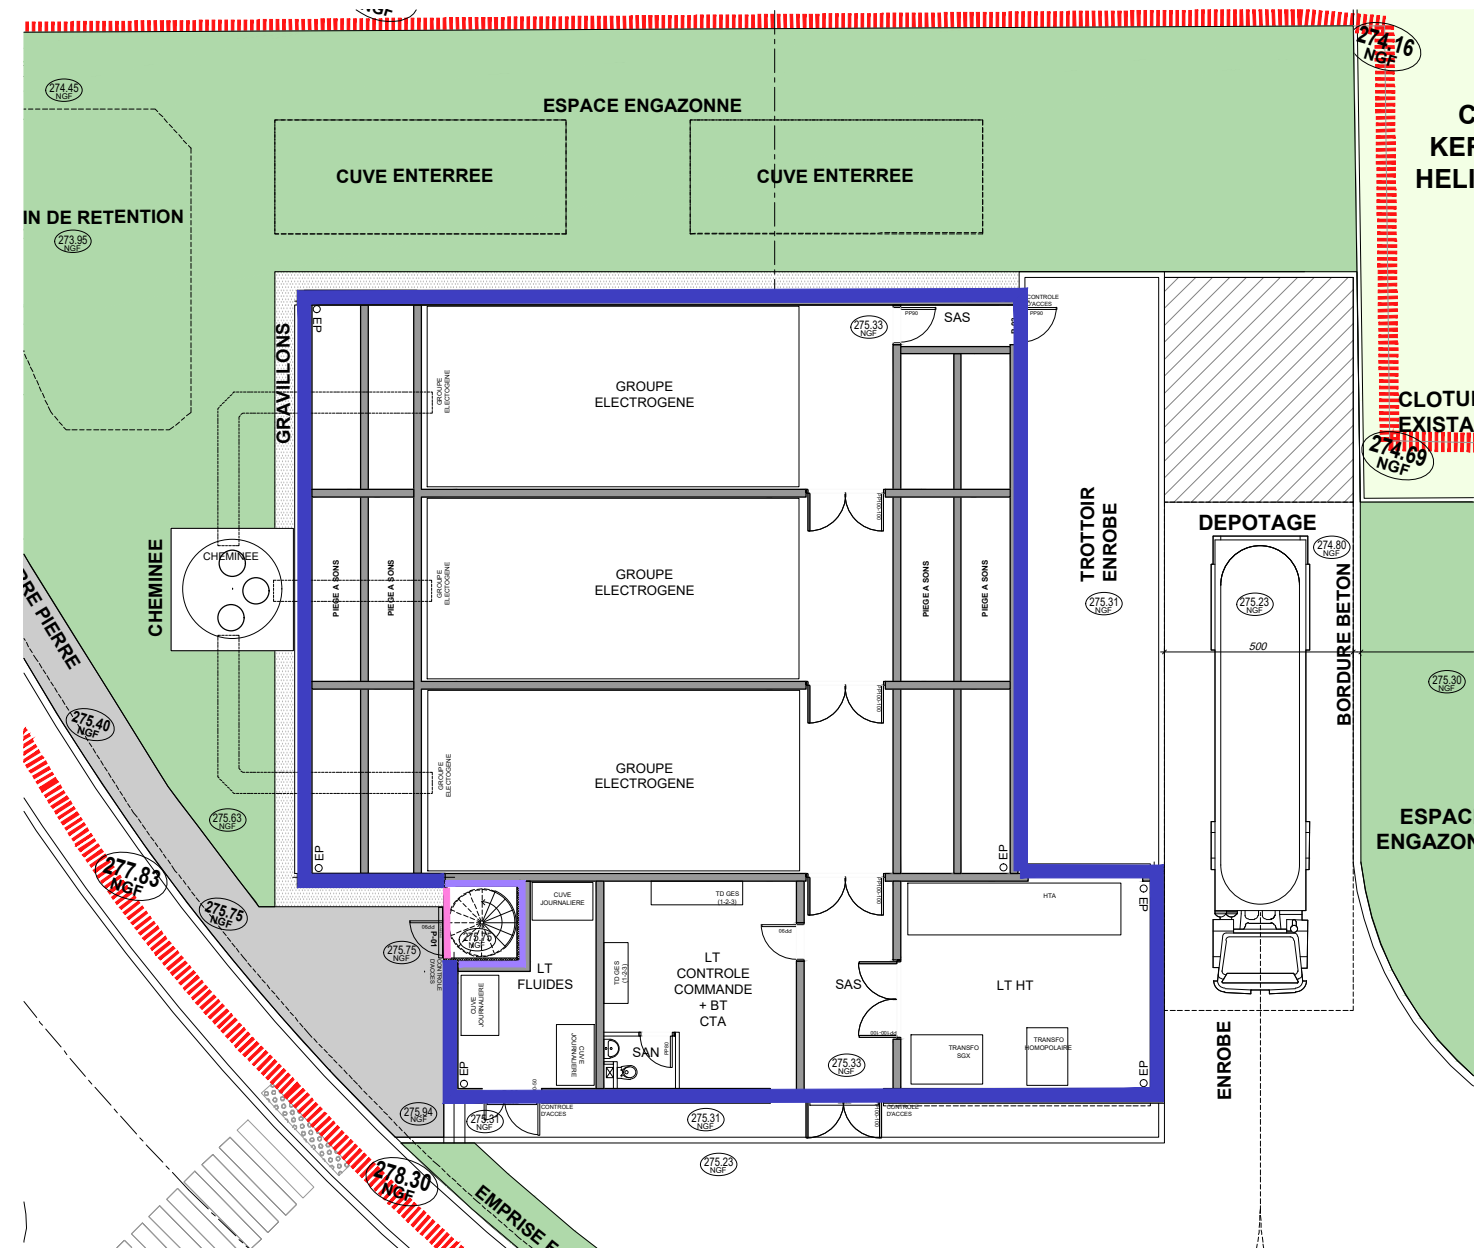

PLAN RDC

LEGENDE REPERAGE DES TYPES DE FACADES

- BARDAGE SIMPLE PEAU
- BARDAGE ONDULE ISOLE
- RPE/ITE

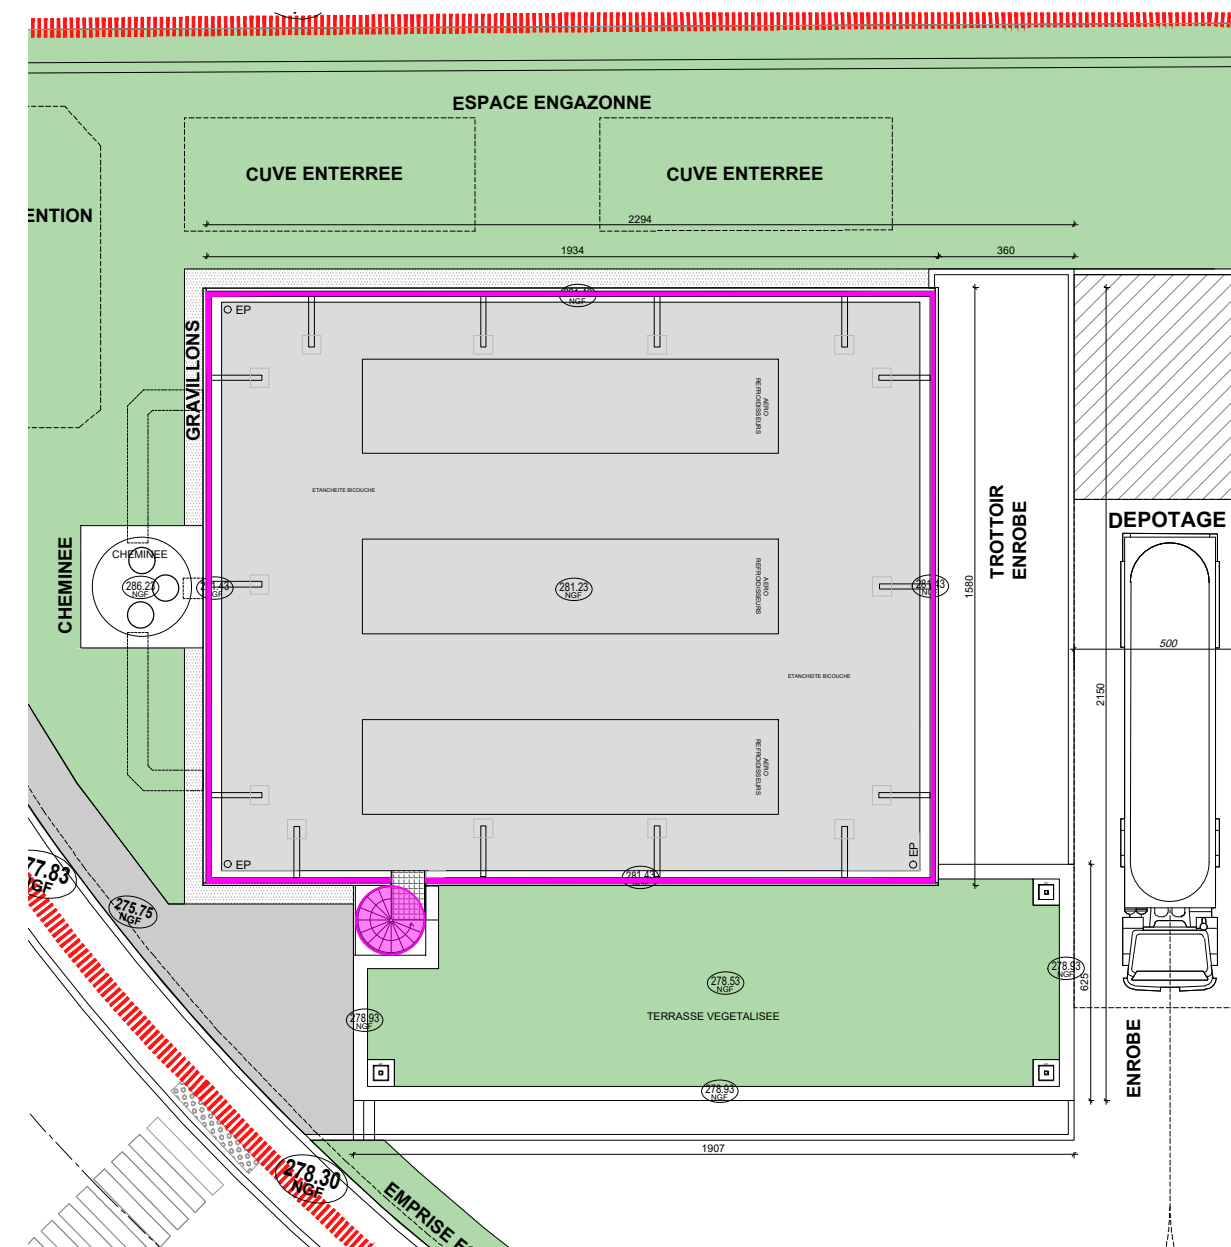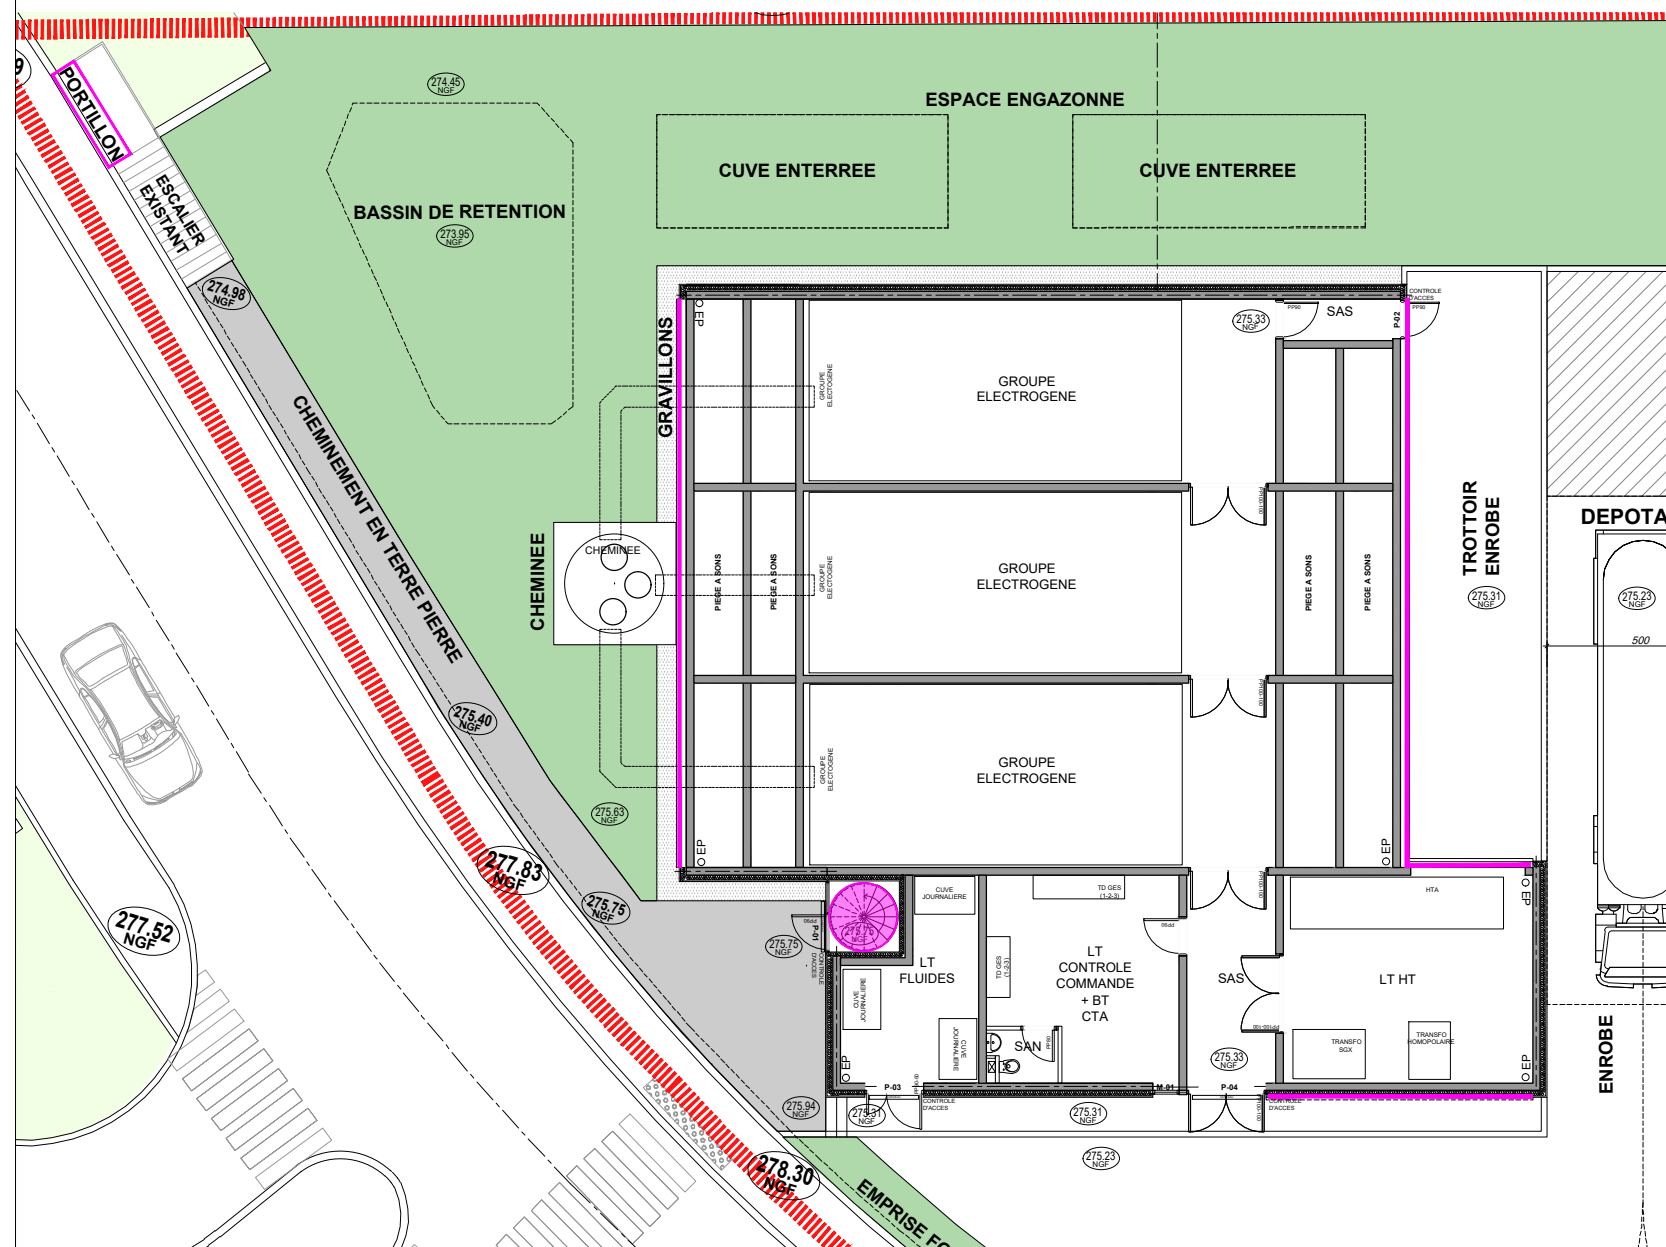

PLAN RDC


LEGENDE REPERAGE DES METALLERIES

- VENTELLES METALLIQUES
 ESCALIER METALLIQUE
 PORTILLON

- ESCALIER METALLIQUE


- PORTILLON

PLAN TOITURE

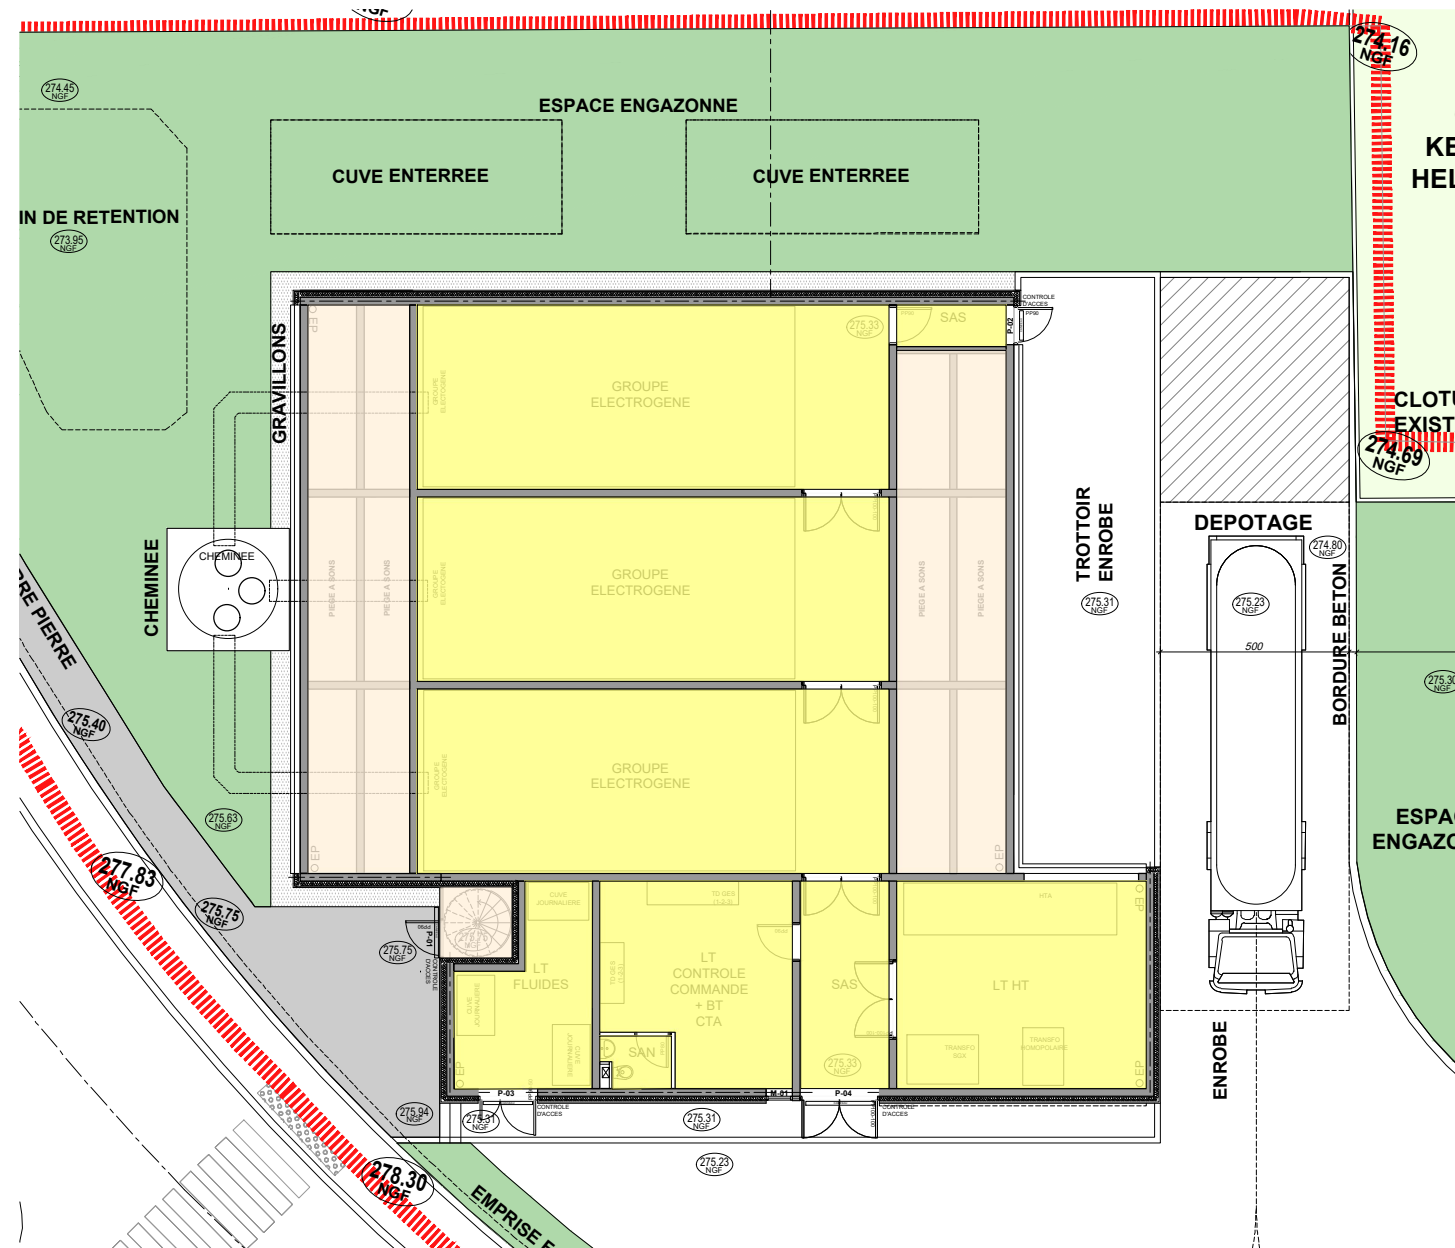

TYPE DE FINITION

- S0 Brut
- S1 PVC U4P3 COMFACT
- S2 PVC U3P3 COMFACT
- S3 PVC ETANCHE SYSTEME DOUCHE
- S4 SOL PVC ESCALIER
- S5 PVC CUISINE
- S6 PEINTURE DE SOL
- S7 RESINE
- S8 PLANCHER TECHNIQUE + U3P3 COMFACT

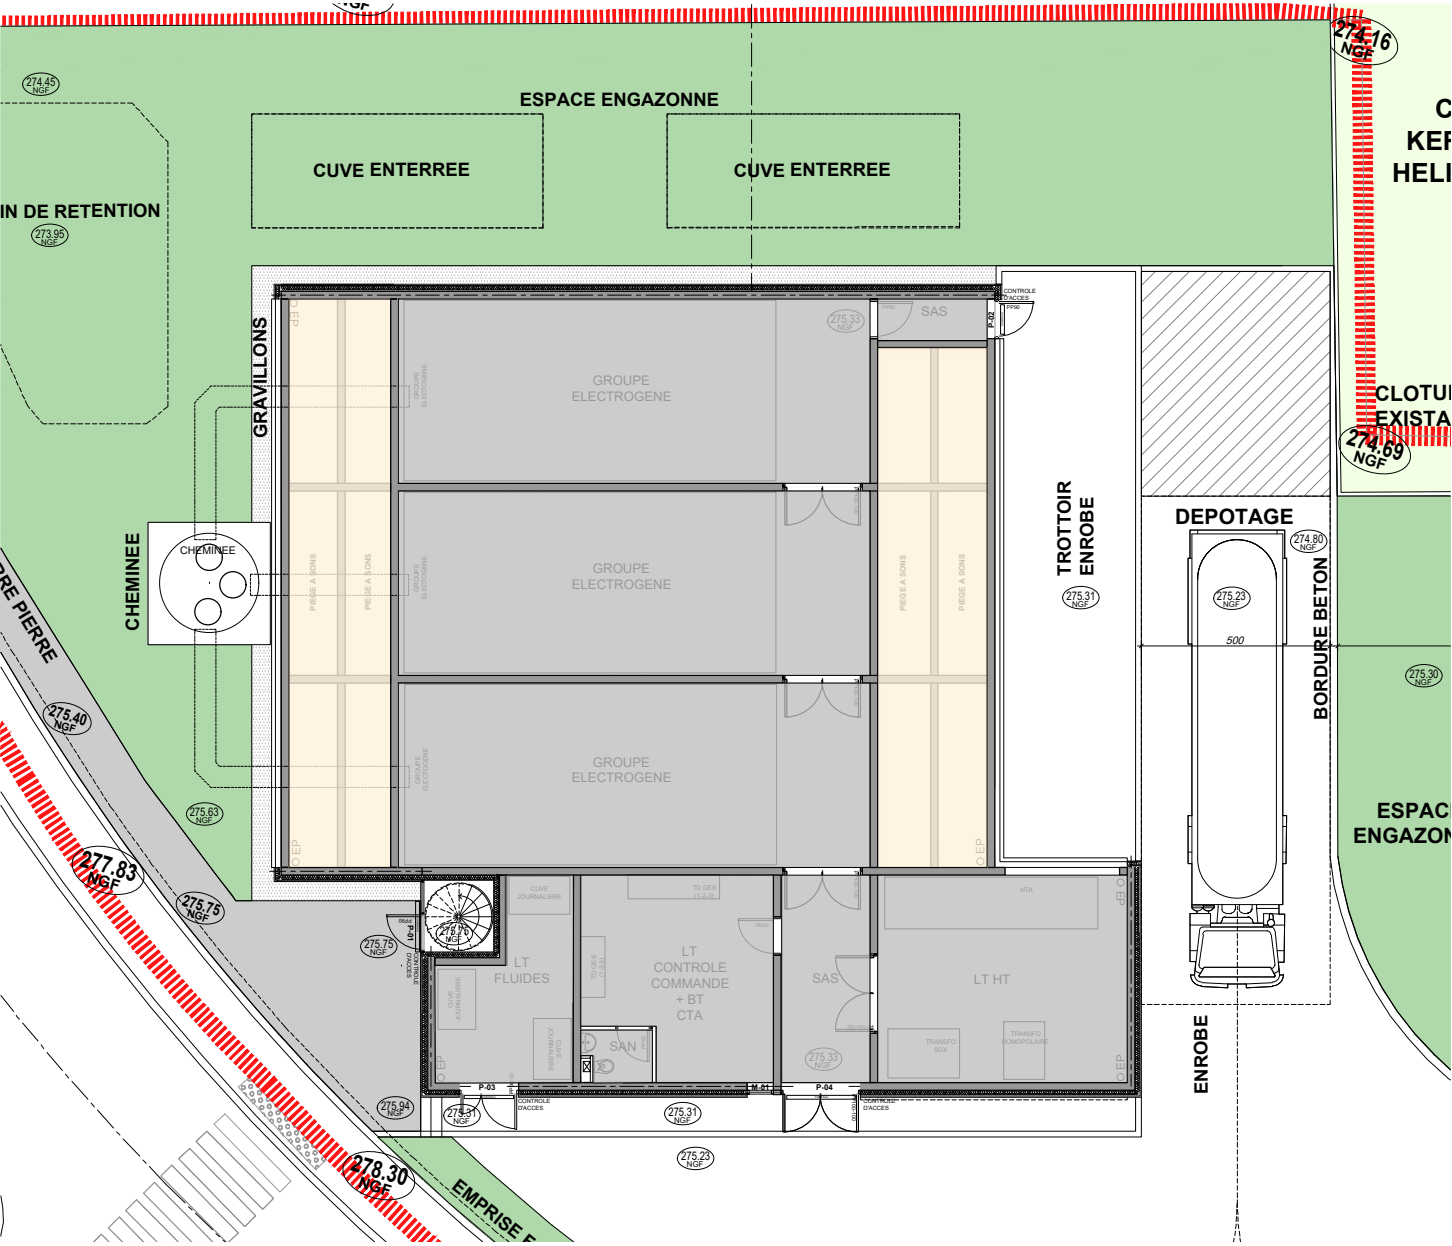



TYPE DE FINITION


- M0 BRUT
- M1 PEINTURE DE PROPRETE ACRYLIQUE MATE
- M2 PEINTURE ACRYLIQUE SATINEE
- M3 PEINTURE ACRYLIQUE SATINEE LESSIVABLE, PROTECTION PERIPHERIQUE H=150
- M4 PEINTURE BRILLANTE ALIMENTAIRE, PROTECTION PERIPHERIQUE H=150
- M5 PEINTURE ACRYLIQUE SATINEE, PROTECTION PERIPHERIQUE H=120
- M6 PEINTURE ACRYLIQUE SATINEE, PROTECTION PONCTUELLE H=120
- M7 PEINTURE ACRYLIQUE SATINEE, PROTECTION PONCTUELLE TYPE PM8
- M8 REVETEMENT MURAL PVC TOUTE HAUTEUR
- M9 REVETEMENT MURAL ETANCHE SYSTEME DOUCHE
- M10 PEINTURE ACRYLIQUE SATINEE REVETEMENT MURAL DECO + PROTECTION PONCTUELLE EVENTUELLE

TYPE DE FINITION


- P0 BRUT
- P1 PEINTURE ACRYLIQUE MATE SUR BETON ou SUR ISOLANT
- P2a BA 15 + DALLES PERFOREES + PEINTURE ACRYLIQUE MATE / ACOUSTIQUE
- P2b PLACO PEINT + DALLES MINERALES 60X60
- P3a DALLES MINERALES 60X60
- P3b DALLES MINERALES 60X60 CLIPSEE
- P4 DALLES MINERALES 60X60 ACOUSTIQUE RENFORCEE
- P5 DALLES MINERALES HYGIENE 60X60
- P6 DALLES MINERALES HYGIENE 60X60 ACOUSTIQUE RENFORCEE
- P7 DALLES MINERALES 60X60 ISO 6 ETANCHE
- P8 DALLES MINERALES HYDRO 60X60
- P9 FAUX PLAFONDS METALLIQUES
- P10 PANNEAU COMPOSITE ISOLANT

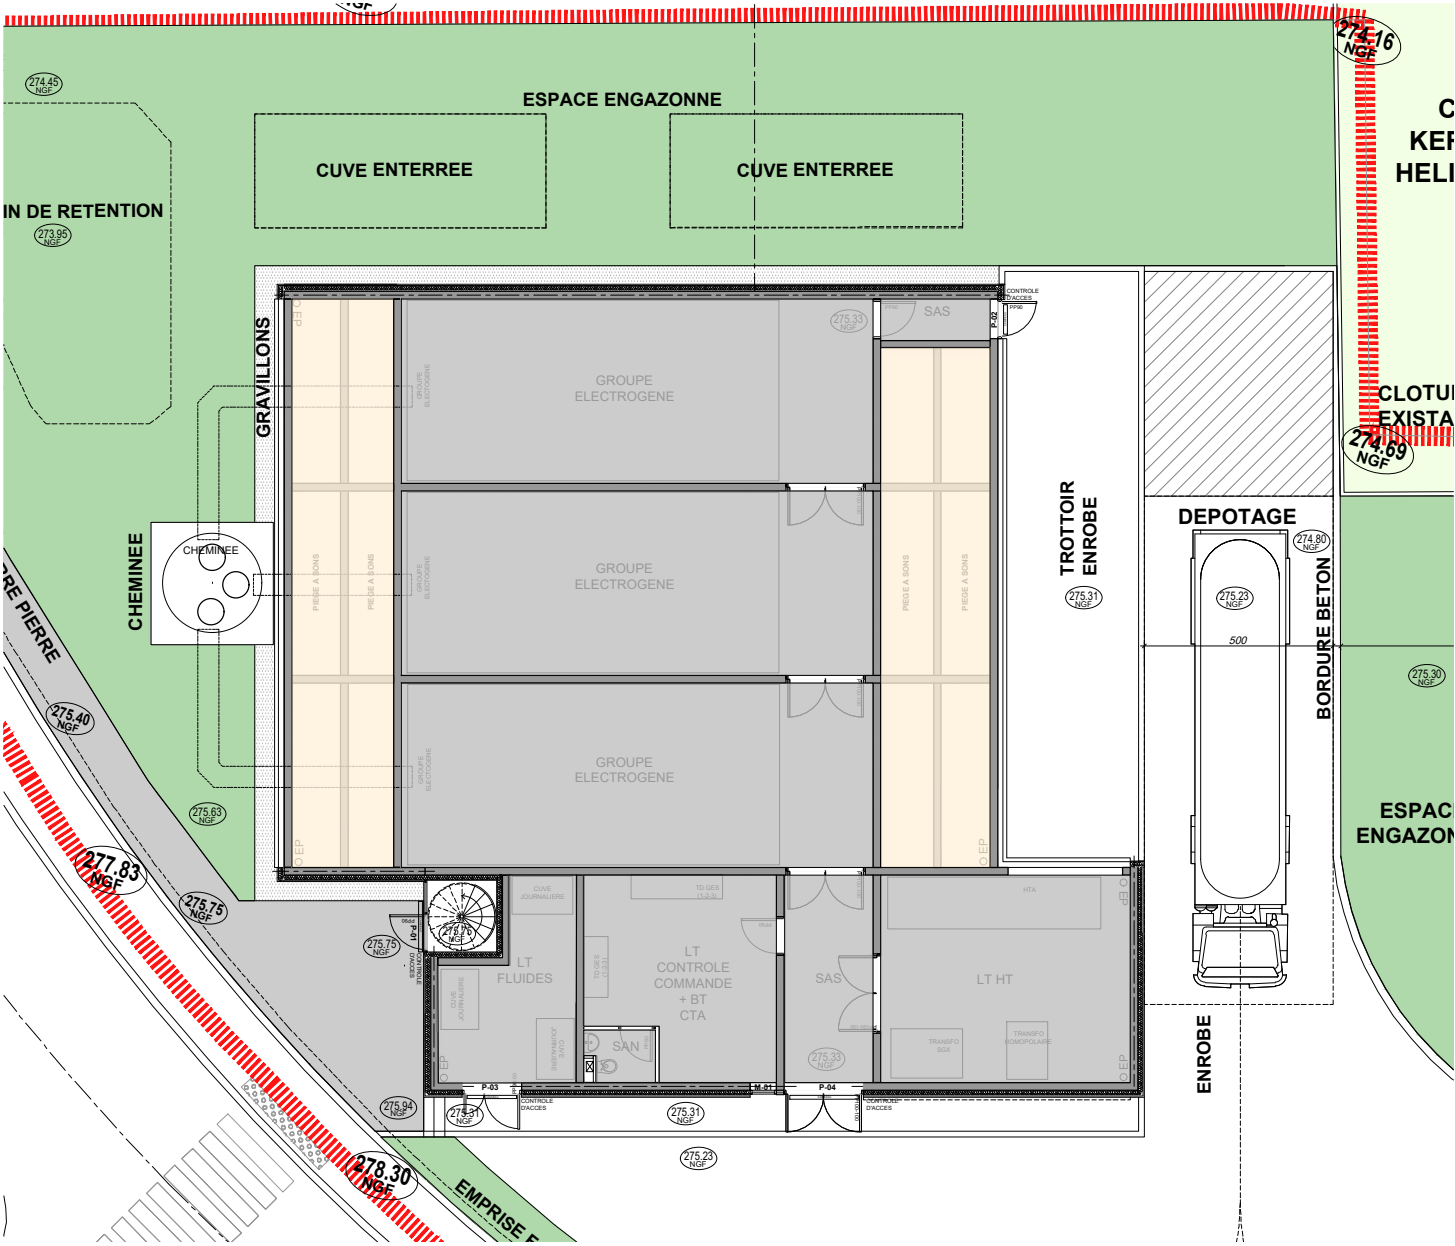

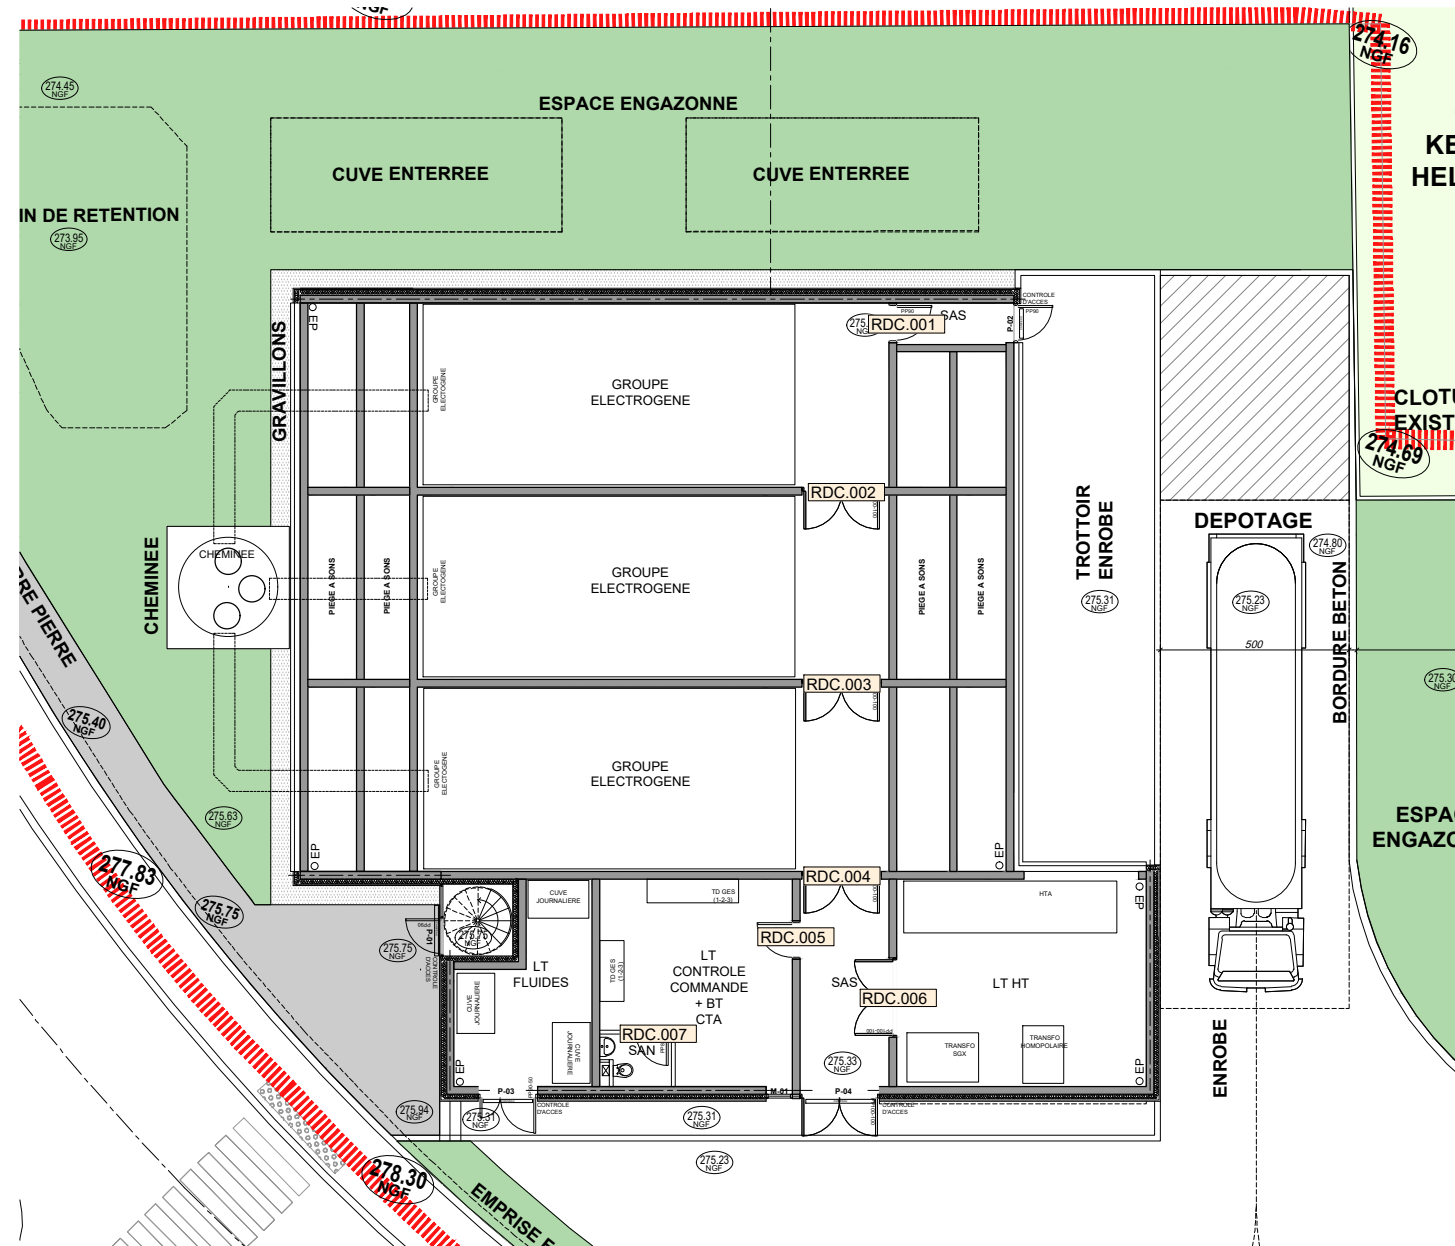


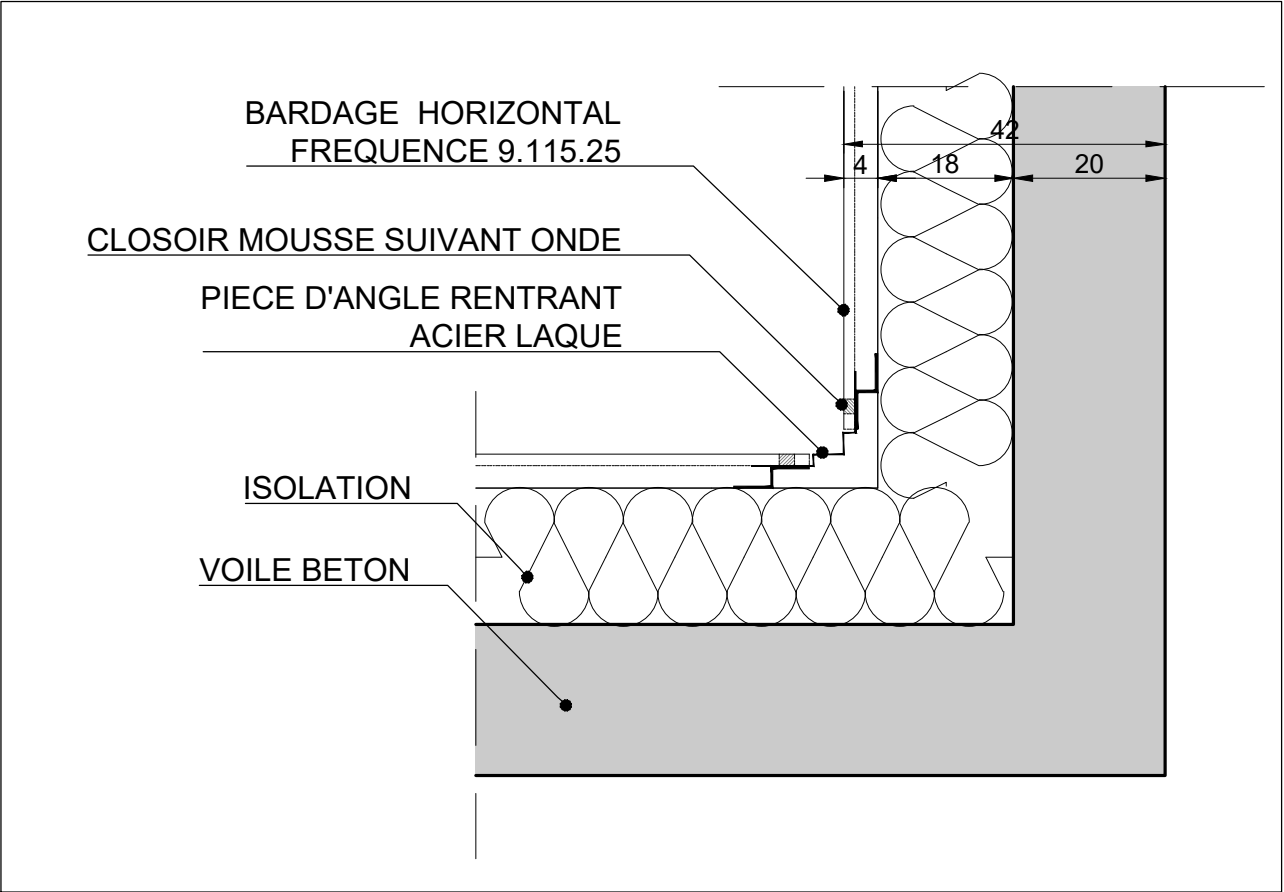


DETAIL DE FACADE BARDAGE - ANGLE RENTRANT

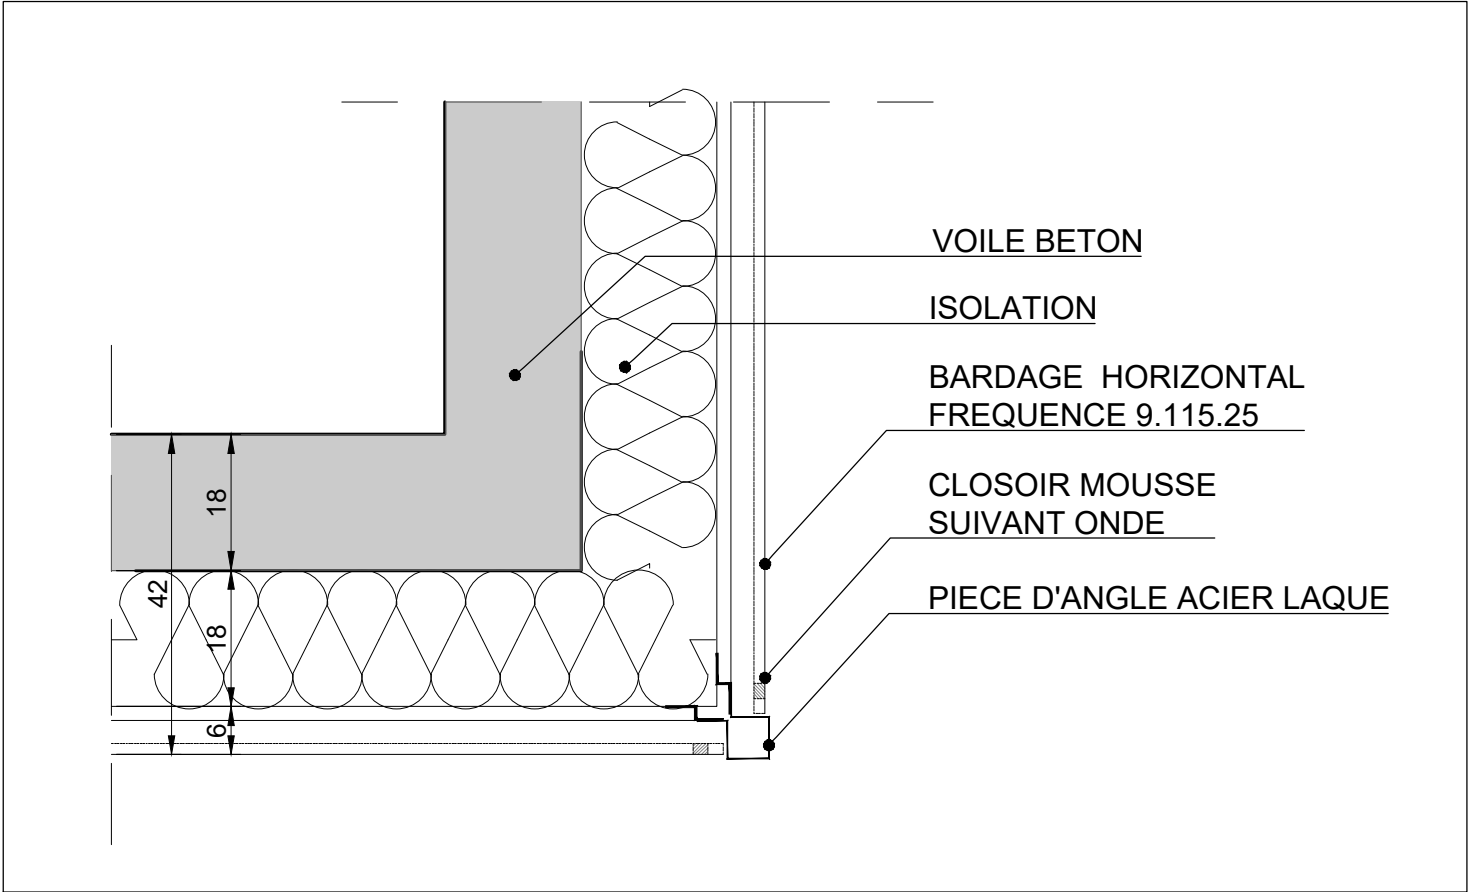


DETAIL DE FACADE BARDAGE - ANGLE SORTANT

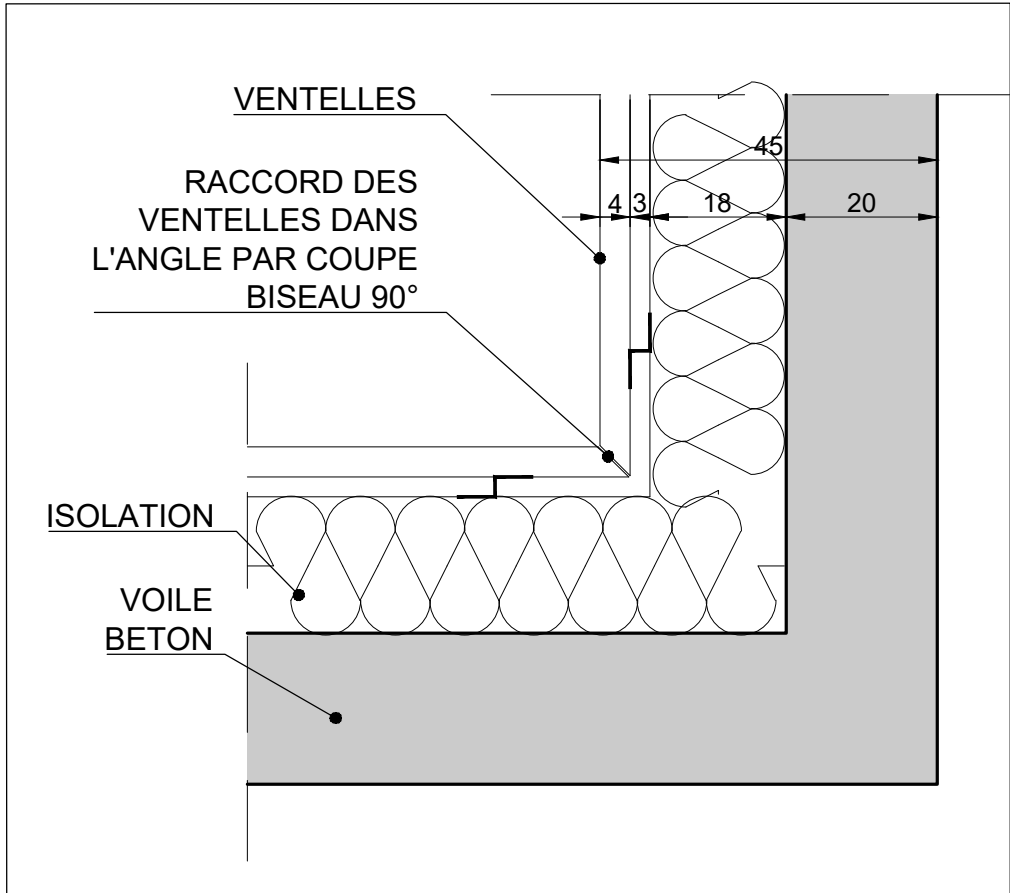


DETAIL DE FACADE VENTELLES - ANGLE RENTRANT

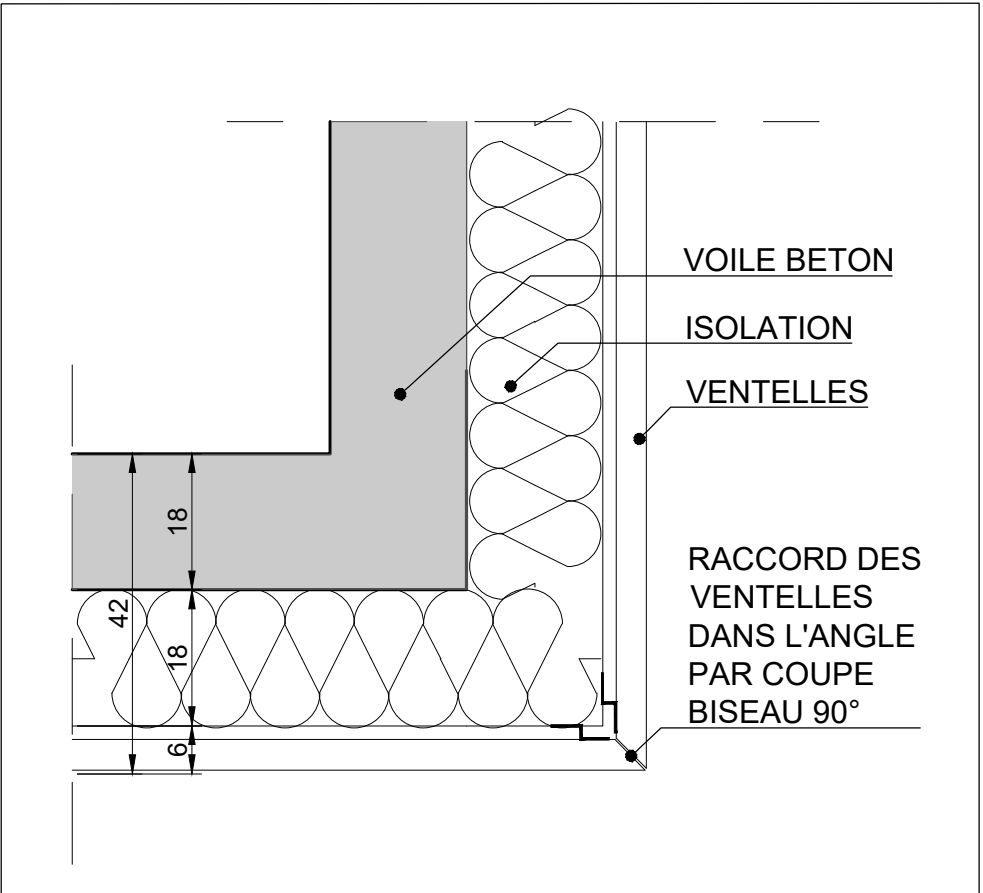


DETAIL DE FACADE VENTELLES - ANGLE SORTANT

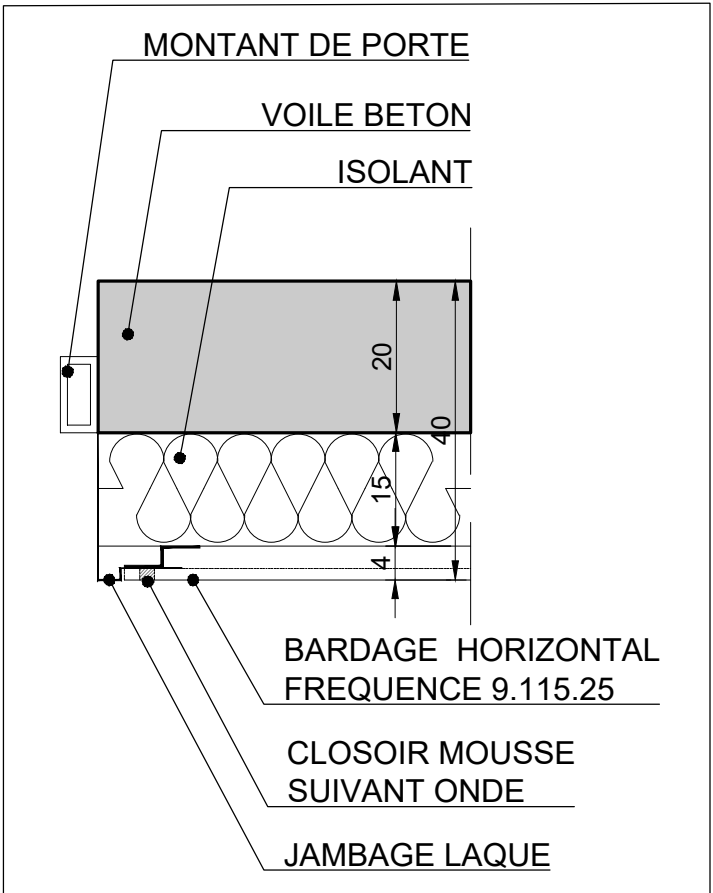


DETAIL DE LIAISON FACADE BARDAGE ET MEXT

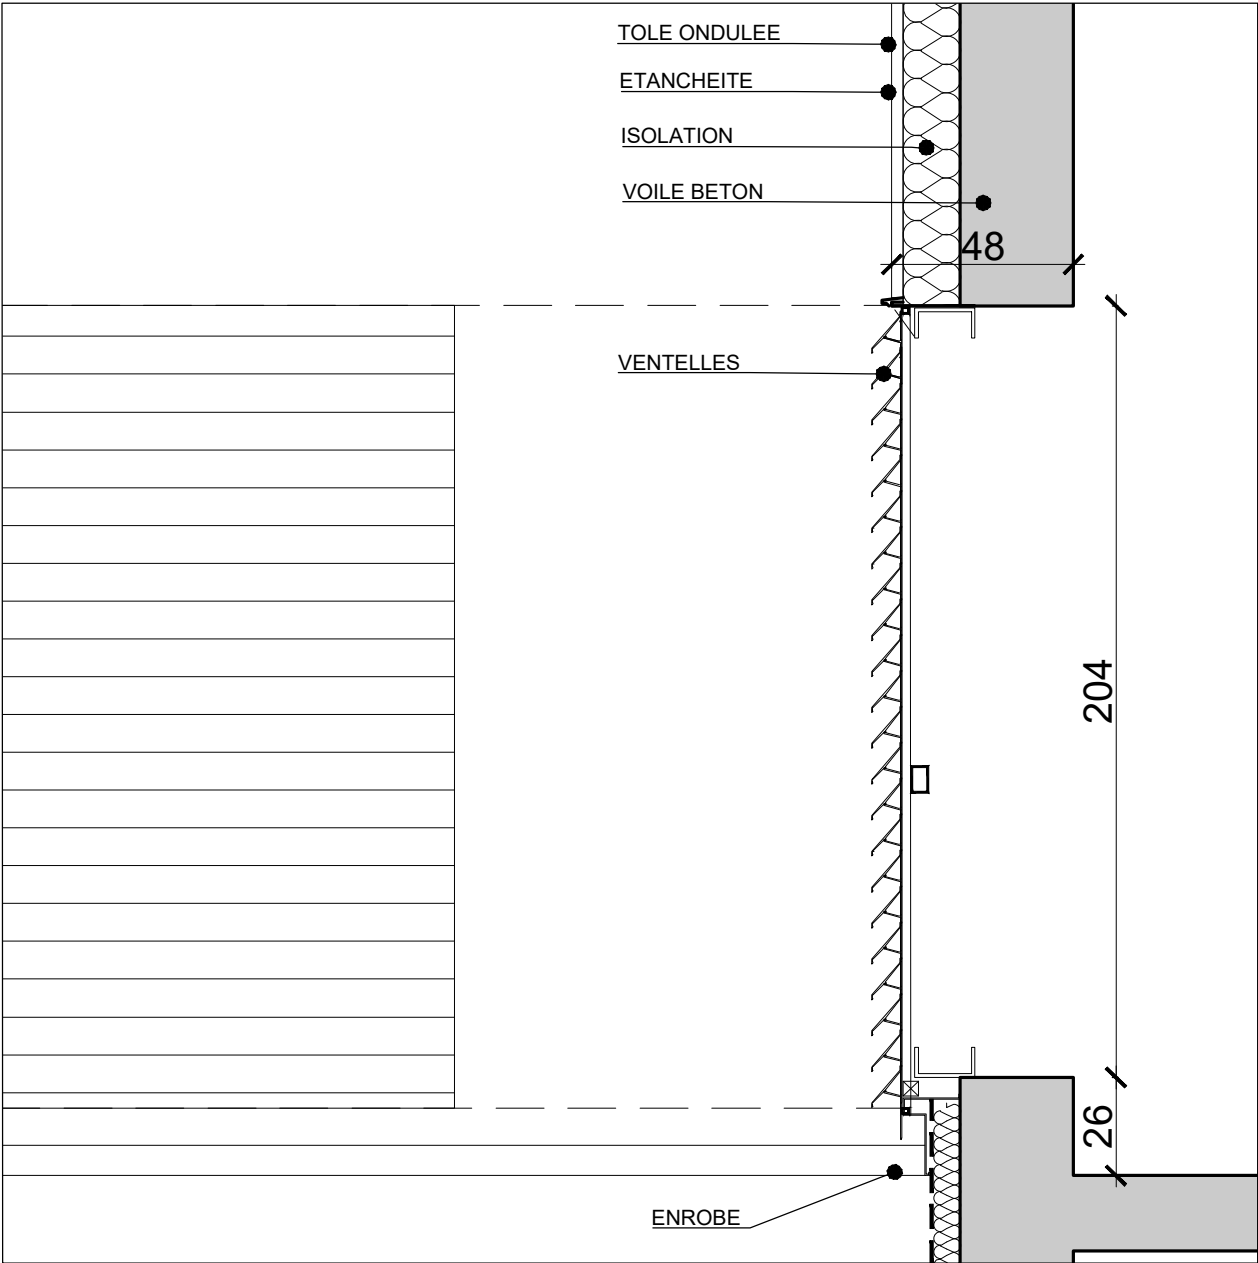

COUPE ET ELEVATION SUR VENTELLES - 1/20eme

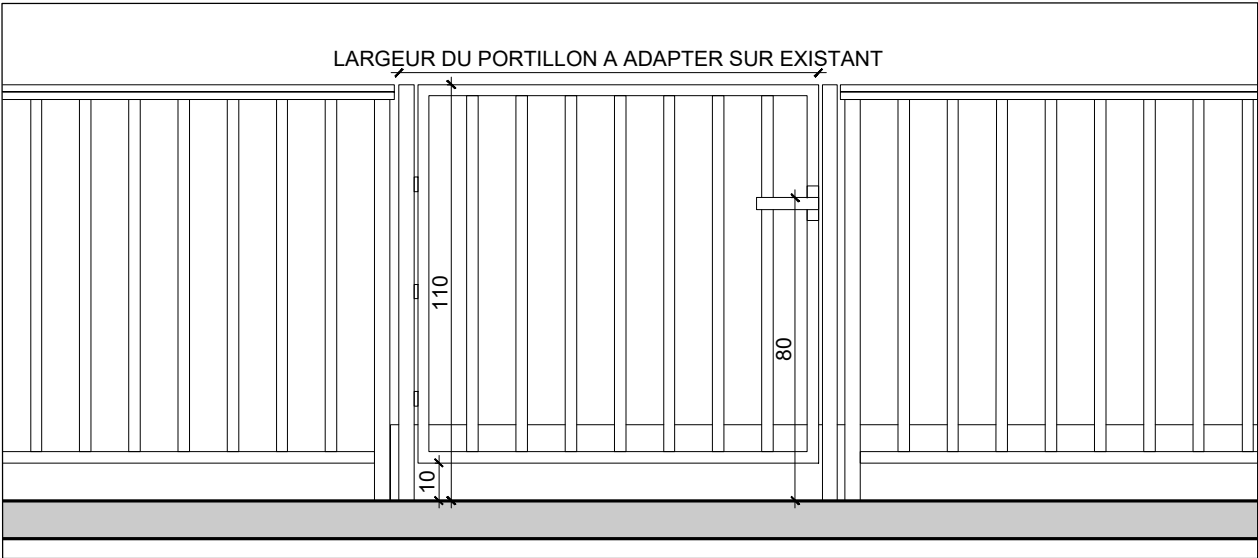

DETAIL DU PORTILLON SUR ESCALIER EXISTANT - 1/20eme

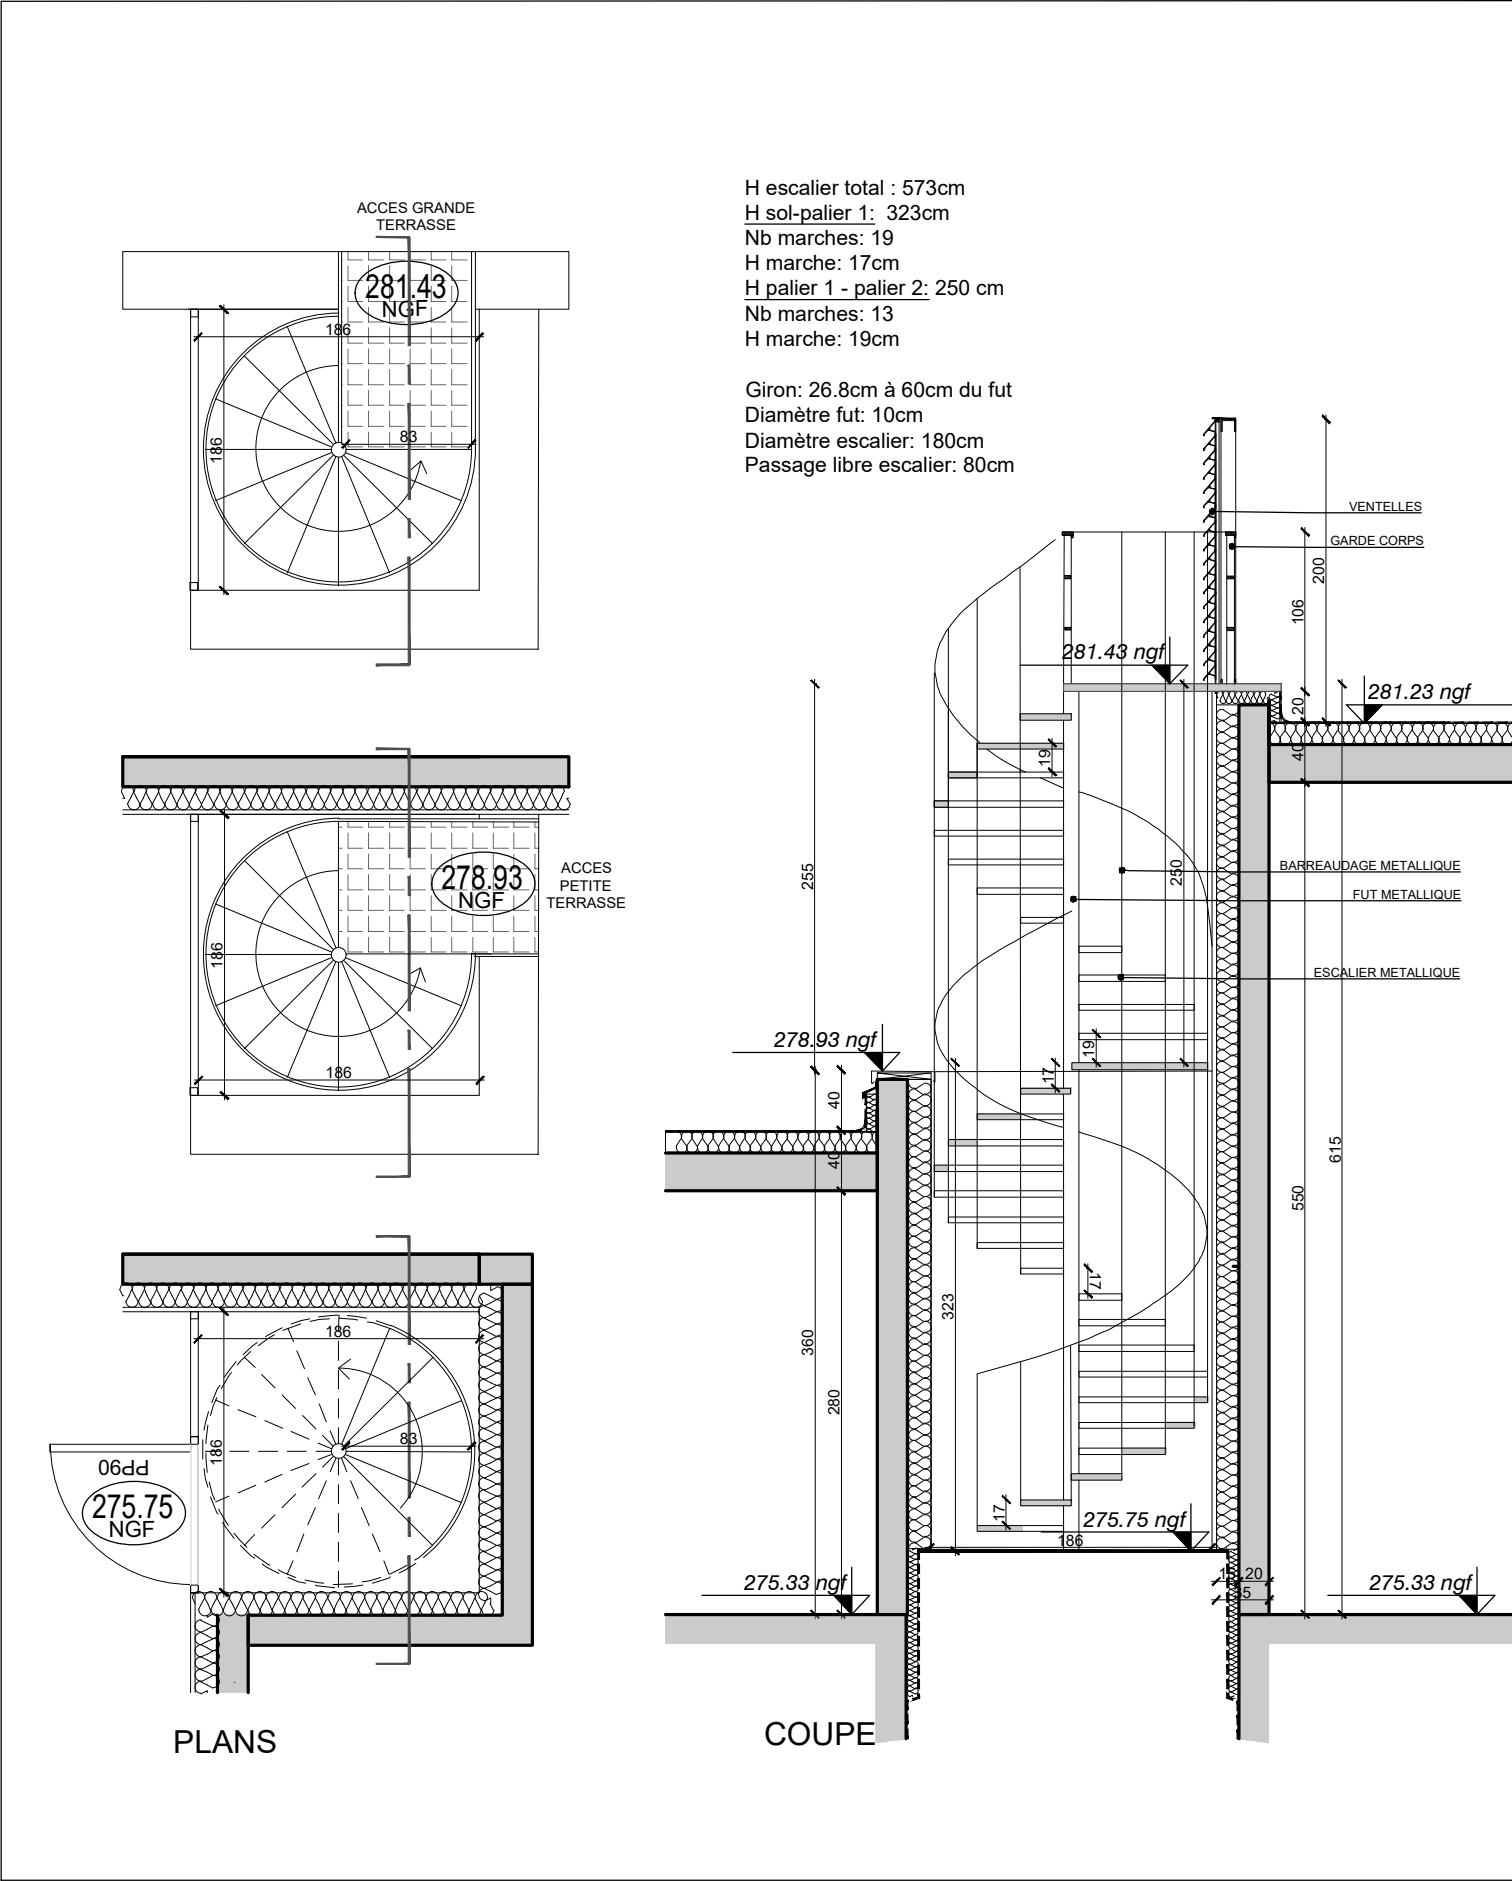

DETAIL DE L'ESCALIER METALLIQUE - 1/50eme

