

Relogement de la BSE de TARBES
dans les locaux de l'Aéroport Tarbes-Lourdes-Pyrénées (65)
Route de l'Aéroport - BP 3 - 65290 Juillan

An aerial photograph of a large industrial or airport facility. The image shows several large hangars of varying sizes, some with white roofs and others with darker roofs. There are extensive parking lots filled with cars and trucks. A runway or taxiway is visible on the right side of the image. The facility is surrounded by greenery and trees.



Maître d'Ouvrage
Direction Générale des Douanes et Droits Indirects
 Mail philippe.pailhous@douane.finances.gouv.fr
 Mail pli-montpellier@douane.finances.gouv.fr



Mail pli-montpellier@douane.finances.gouv.fr

 MINISTÈRE DE L'ÉCONOMIE, DES FINANCES ET DE L'INDUSTRIE <i>Liberté Égalité Fraternité</i>	BIMO - Antenne Interrégionale du Grand Sud-Ouest 1, Place Elime Bouin - CS 60004 - 31952 TOULOUSE Cedex 9 Mail valerie.chureau-bouchot@finances.gouv.fr	Tél. 06 27 05 71 03
--	--	---------------------



Mail valerie.chureau-bouchot@finances.gouv.fr


Société d'Etudes Thermiques Electriques Structures
B.E.T. S.E.T.E.S.
 14, Avenue des Tilleuls - Quartier de l'Arsenal - BP 70932 - 65009 TARBES CEDEX
 Mail secretariat.setes@setes.fr Tél. 05 62 34 25 54



Mail secretariat.setes@setes.fr

Phase DCE	Dossier de Plans	Date 20 Février 2026
Intervenants Cécile CUBERES		01

Date	Modifications




Situation Géographique

Relogement de la BSE de TARBES
dans les locaux de l'Aéroport Tarbes-Lourdes-Pyrénées (65)
Route de l'Aéroport - BP 3 - 65290 Juillan



Situation Aérienne

DCE	 REPUBLIQUE FRANÇAISE Liberté Egalité Fraternité  Direction Générale des Douanes et Droits Indirects Mail philippe.pailhous@douane.finances.gouv.fr Mail pli-montpellier@douane.finances.gouv.fr	 MINISTÈRE DE L'ÉCONOMIE, DES FINANCES ET DE L'INDUSTRIE Liberté Egalité Fraternité BIMO - Antenne Interrégionale du Grand Sud-Ouest 1, Place Elime Bouin - CS 60004 - 31952 TOULOUSE Cedex 9 Mail valerie.chureau-bouchot@finances.gouv.fr - Tél. 06 27 05 71 03	Relogement de la BSE de TARBES dans les locaux de l'Aéroport Tarbes-Lourdes-Pyrénées (65) Route de l'Aéroport - BP 3 - 65290 Juillan	Date 20 Février 2026	
Cécile CUBERES	 Société d'Etudes Thermiques Electriques Structures	B.E.T. S.E.T.E.S. 14, Avenue des Tilleuls - Quartier de l'Arsenal - BP 70932 - 65009 TARBES CEDEX Mail secretariat.setes@setes.fr - Tél. 05 62 34 25 54	Situation Géographique et Aérienne	Echelle	02

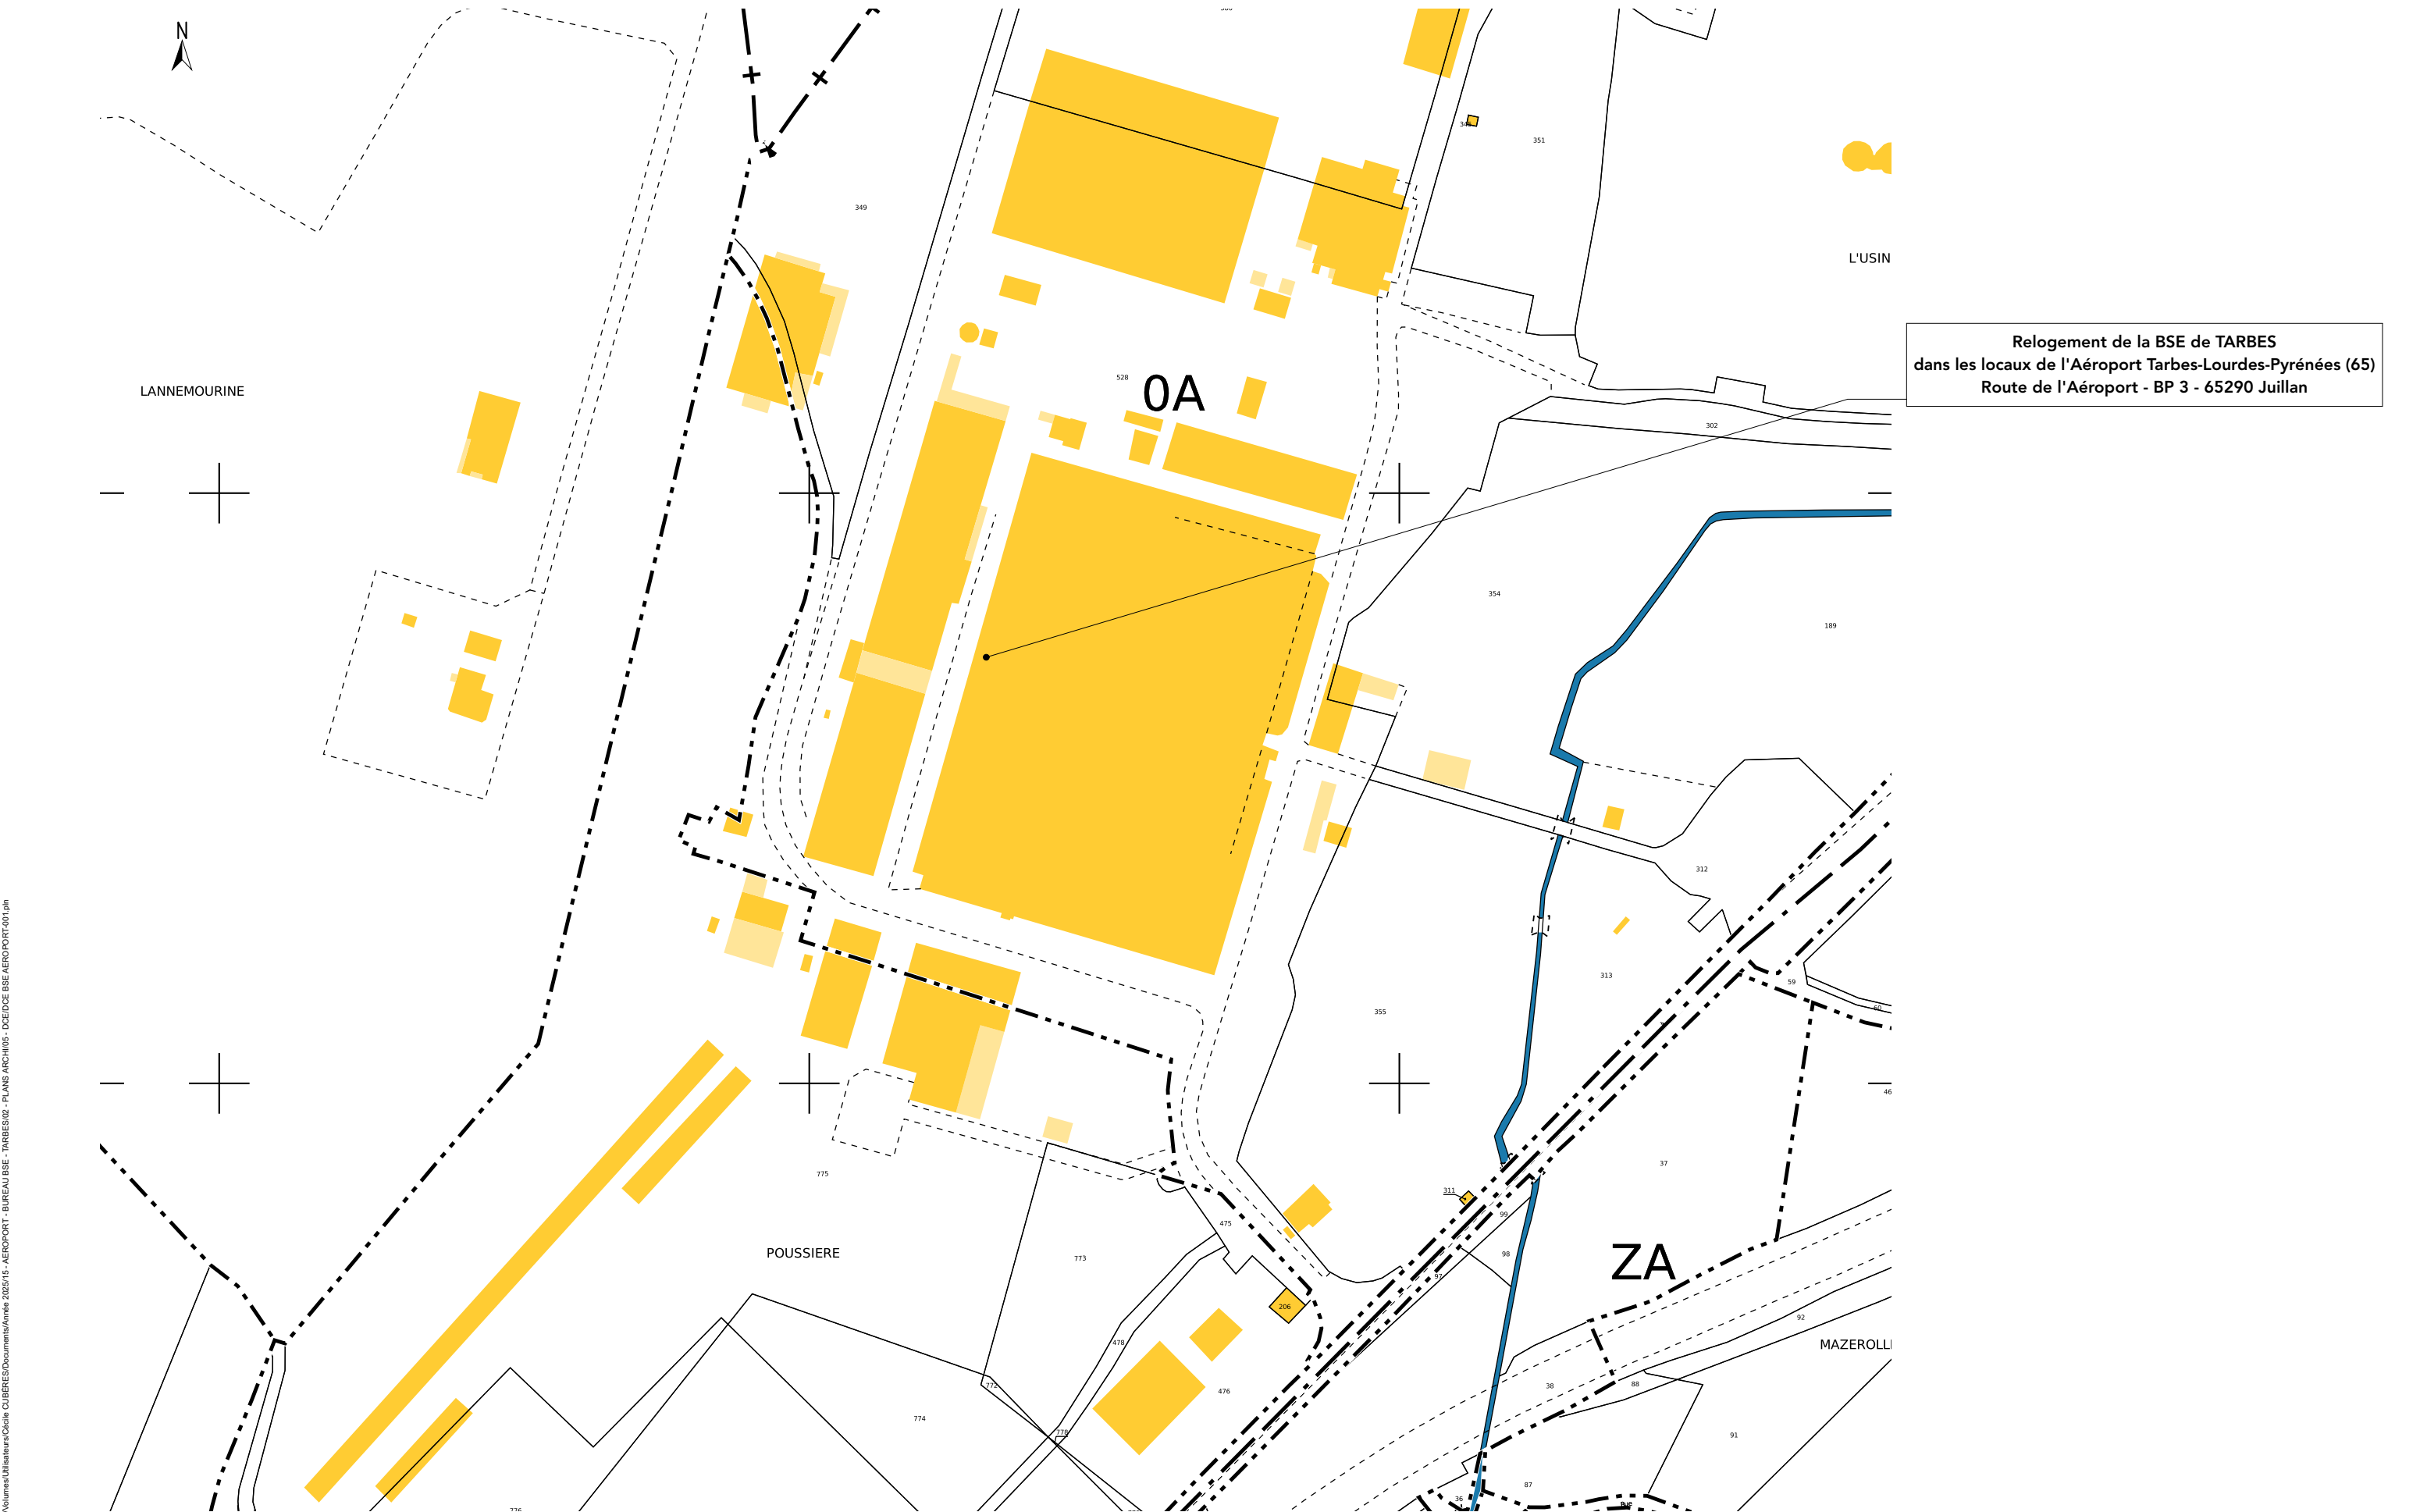


DCE	REPUBLIQUE FRANCAISE DOUANES & DROITS INDIRECTS Société d'Etudes Thermiques Electriques Structures Direction Générale des Douanes et Droits Indirects Mail philippe.pailhous@douane.finances.gouv.fr Mail pli-montpellier@douane.finances.gouv.fr	MINISTÈRE DE L'ÉCONOMIE, DES FINANCES ET DE L'INDUSTRIE BIMO - Antenne Interrégionale du Grand Sud-Ouest 1, Place Elime Bouin - CS 60004 - 31952 TOULOUSE Cedex 9 Mail valerie.chureau-bouchot@finances.gouv.fr - Tél. 06 27 05 71 03 B.E.T. S.E.T.E.S. 14, Avenue des Tilleuls - Quartier de l'Arsenal - BP 70932 - 65009 TARBES CEDEX Mail secretariat.setes@setes.fr - Tél. 05 62 34 25 54	Relogement de la BSE de TARBES dans les locaux de l'Aéroport Tarbes-Lourdes-Pyrénées (65) Route de l'Aéroport - BP 3 - 65290 Juillan	Date 20 Février 2026	Echelle 1:2500 03
Cécile CUBERES			Extrait Cadastral		

V:\dunes\Utilisateurs\Cécile CUBERES\Documents\Année 2025\15 - AÉROPORT - BUREAU BSE - TARBES\02 - PLANS ARCHI\05 - DCE\DOCE BSE AÉROPORT-001.dgn

RIDEAU METALLIQUE

Rampe d'accès

au sous-sol

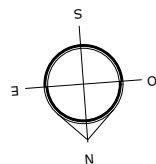

Emprise Bâtiment RDC

Emprise Bâtiment RDC

Emprise Bâtiment RDC

Zone d'intervention RDC

DCE



Direction Générale des Douanes et Droits Indirects
Mail philippe.pailhous@douane.finances.gouv.fr
Mail pli-montpellier@douane.finances.gouv.fr



BIMO - Antenne Interrégionale du Grand Sud-Ouest
1, Place Elime Bouin - CS 60004 - 31952 TOULOUSE Cedex 9
Mail valerie.chureau-bouchot@finances.gouv.fr - Tél. 06 27 05 71 03

B.E.T. S.E.T.E.S.
14, Avenue des Tilleuls - Quartier de l'Arsenal - BP 70932 - 65009 TARBES CEDEX
Mail secretariat.setes@setes.fr - Tél. 05 62 34 25 54

Relogement de la BSE de TARBES
dans les locaux de l'Aéroport Tarbes-Lourdes-Pyrénées (65)
Route de l'Aéroport - BP 3 - 65290 Juillan

EDL - Plan du Sous Sol

Date
20 Février 2026


Echelle
1:325

05

Cécile CUBERES




VolumesUtilisateurs/Cécile CUBERES/Documents/Année 2025/15 - AÉROPORT - BUREAU BSE - TARBES/02 - PLANS ARCHI/05 - DCE/DCE BSE AÉROPORT-001.dgn

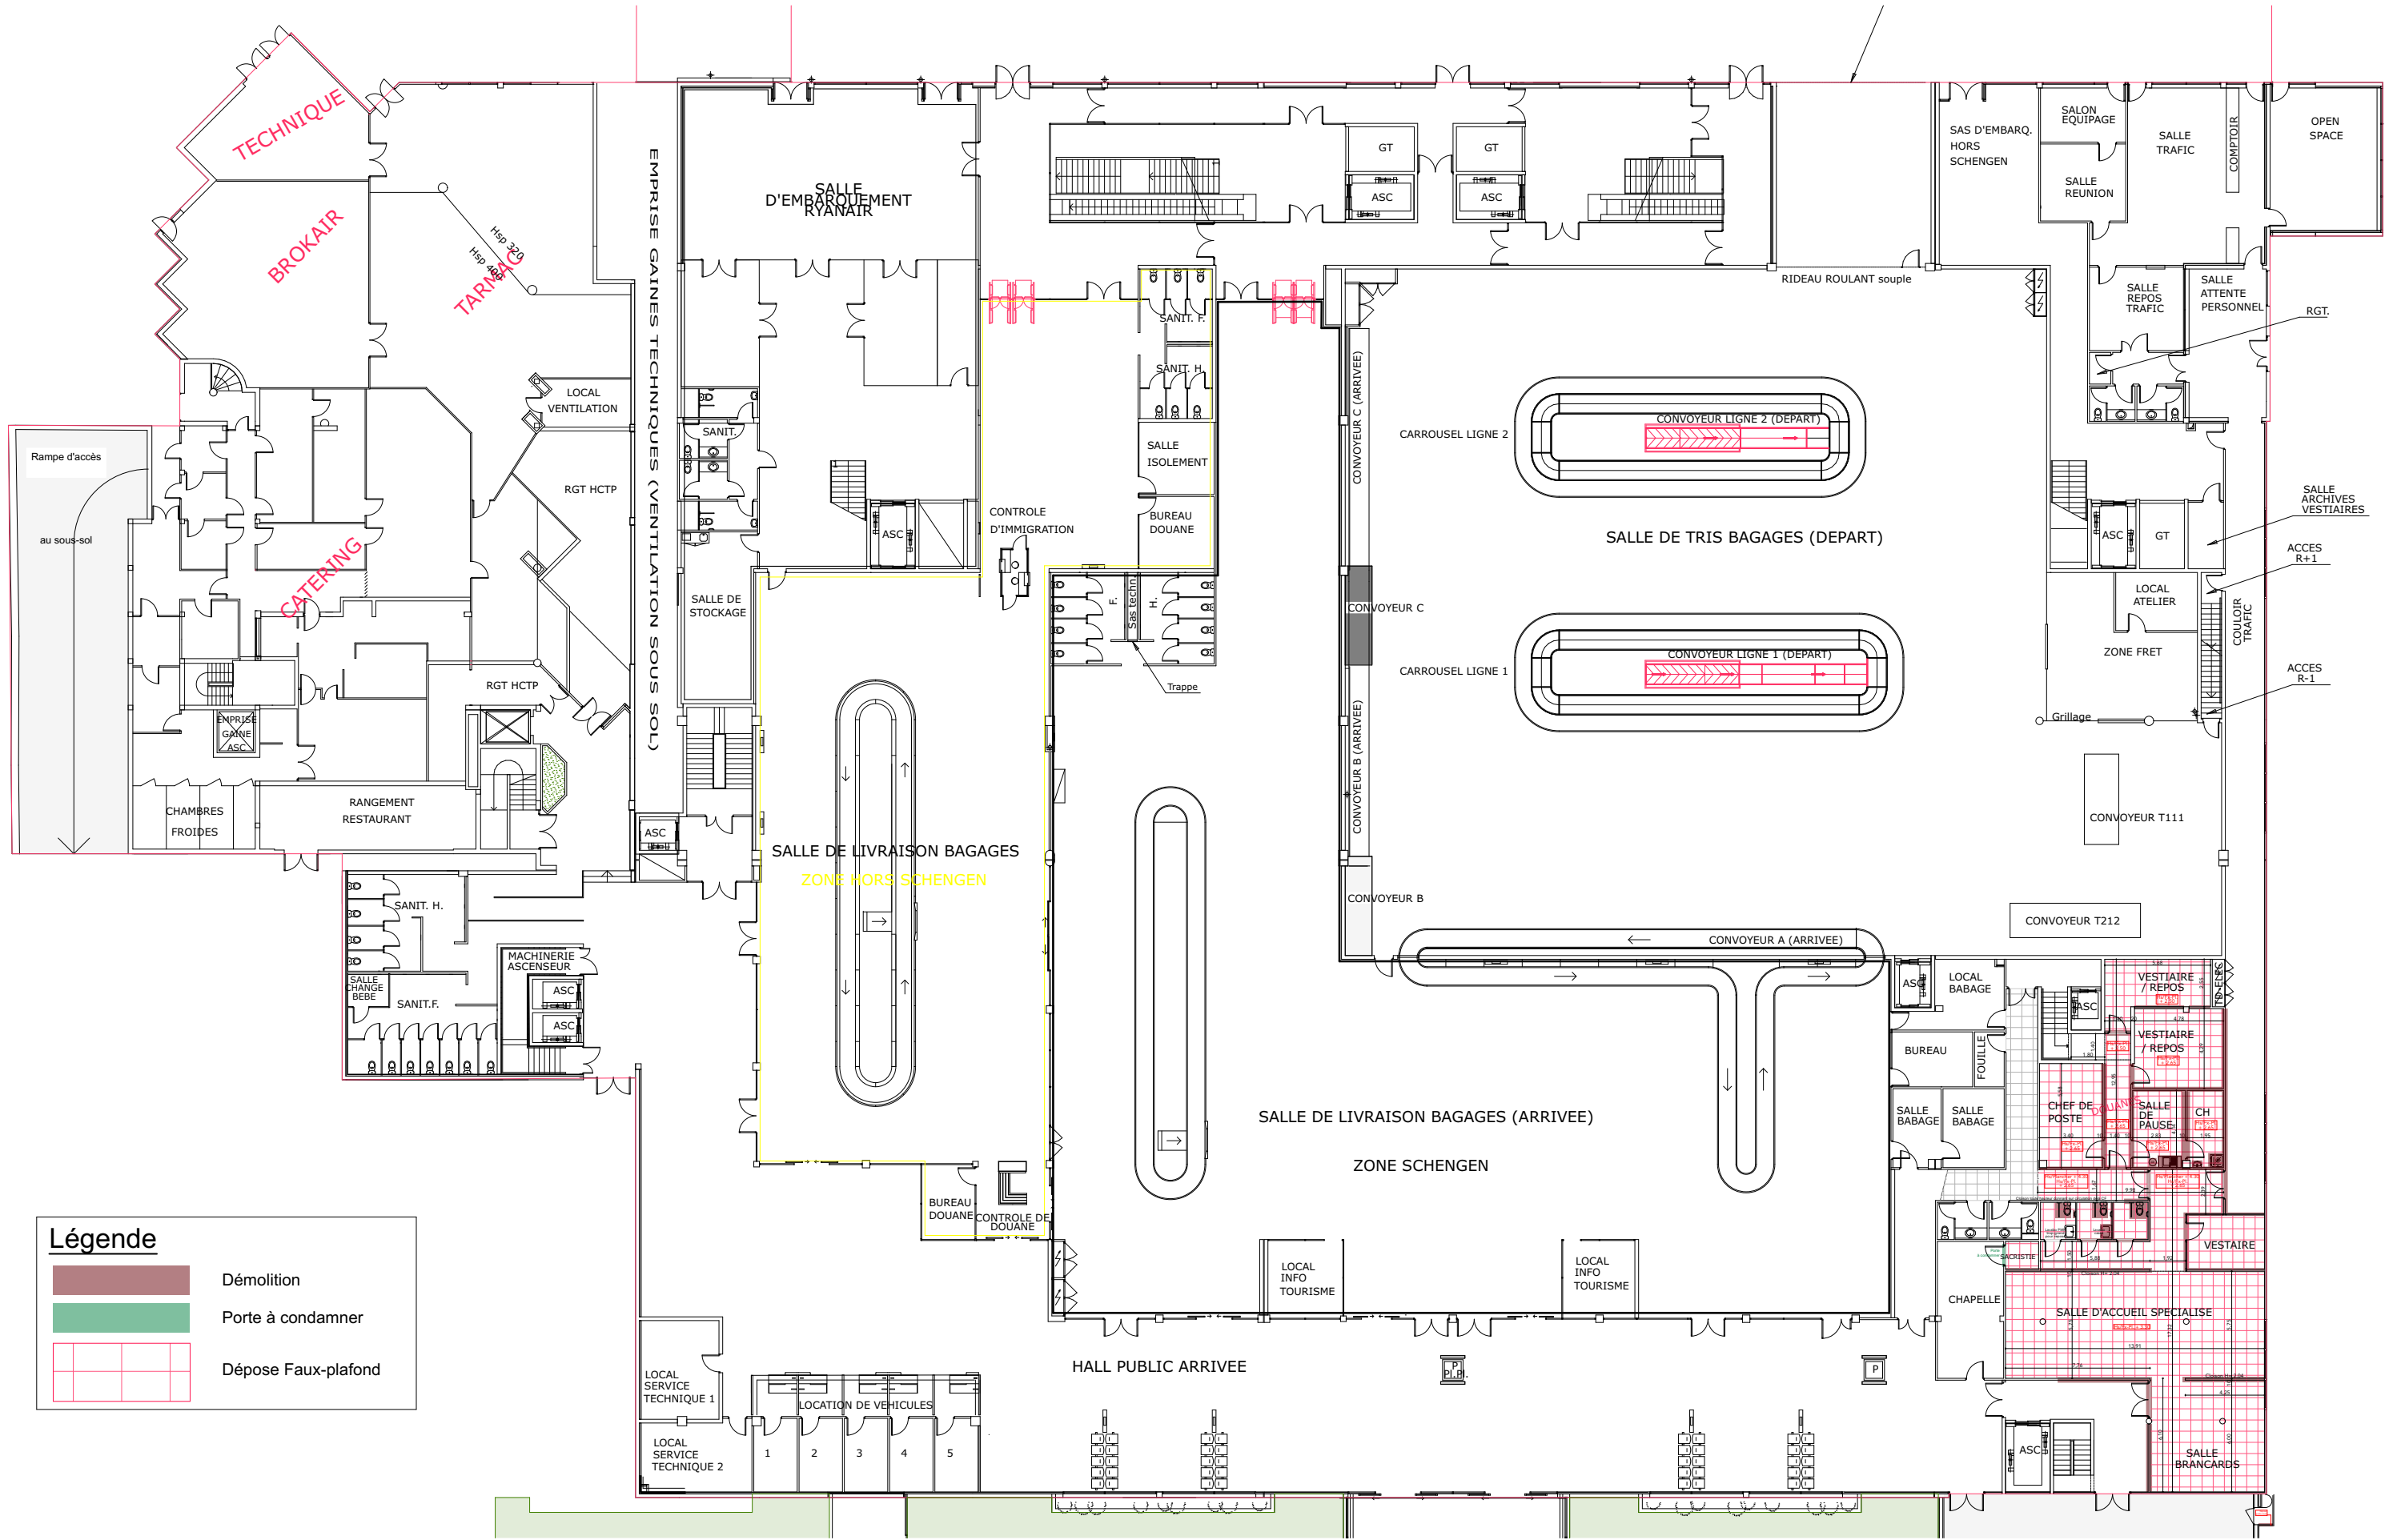


DCE	 RÉPUBLIQUE FRANÇAISE  DOUANES & DROITS INDIRECTS	Direction Générale des Douanes et Droits Indirects Mail philippe.pailhous@douane.finances.gouv.fr Mail pli-montpellier@douane.finances.gouv.fr	 MINISTÈRE DE L'ÉCONOMIE, DES FINANCES ET DE L'INDUSTRIE BIMO - Antenne Interrégionale du Grand Sud-Ouest 1, Place Elime Bouin - CS 60004 - 31952 TOULOUSE Cedex 9 Mail valerie.chureau-bouchot@finances.gouv.fr - Tél. 06 27 05 71 03	Relogement de la BSE de TARBES dans les locaux de l'Aéroport Tarbes-Lourdes-Pyrénées (65) Route de l'Aéroport - BP 3 - 65290 Juillan	Date 20 Février 2026	
Cécile CUBERES	 Société d'Etudes Thermiques Electriques Structures		B.E.T. S.E.T.E.S. 14, Avenue des Tilleuls - Quartier de l'Arsenal - BP 70932 - 65009 TARBES CEDEX Mail secretariat.setes@setes.fr - Tél. 05 62 34 25 54	EDL - Plan du Rez-de-Chaussée	Echelle 1:325	06




DCE	 REPUBLIQUE FRANÇAISE DOUANES & DROITS INDIRECTS Direction Générale des Douanes et Droits Indirects Mail philippe.pailhous@douane.finances.gouv.fr Mail pli-montpellier@douane.finances.gouv.fr	 MINISTÈRE DE L'ÉCONOMIE, DES FINANCES ET DE L'INDUSTRIE BIMO - Antenne Interrégionale du Grand Sud-Ouest 1, Place Elime Bouin - CS 60004 - 31952 TOULOUSE Cedex 9 Mail valerie.chureau-bouchot@finances.gouv.fr - Tél. 06 27 05 71 03	Relogement de la BSE de TARBES dans les locaux de l'Aéroport Tarbes-Lourdes-Pyrénées (65) Route de l'Aéroport - BP 3 - 65290 Juillan	Date 20 Février 2026	
Cécile CUBERES	 Société d'Etudes Thermiques Electriques Structures	B.E.T. S.E.T.E.S. 14, Avenue des Tilleuls - Quartier de l'Arsenal - BP 70932 - 65009 TARBES CEDEX Mail secretariat.setes@setes.fr - Tél. 05 62 34 25 54	EDL - Plan du Rez-de-Chaussée "Démolition/Obturation"	Echelle 1:100	07

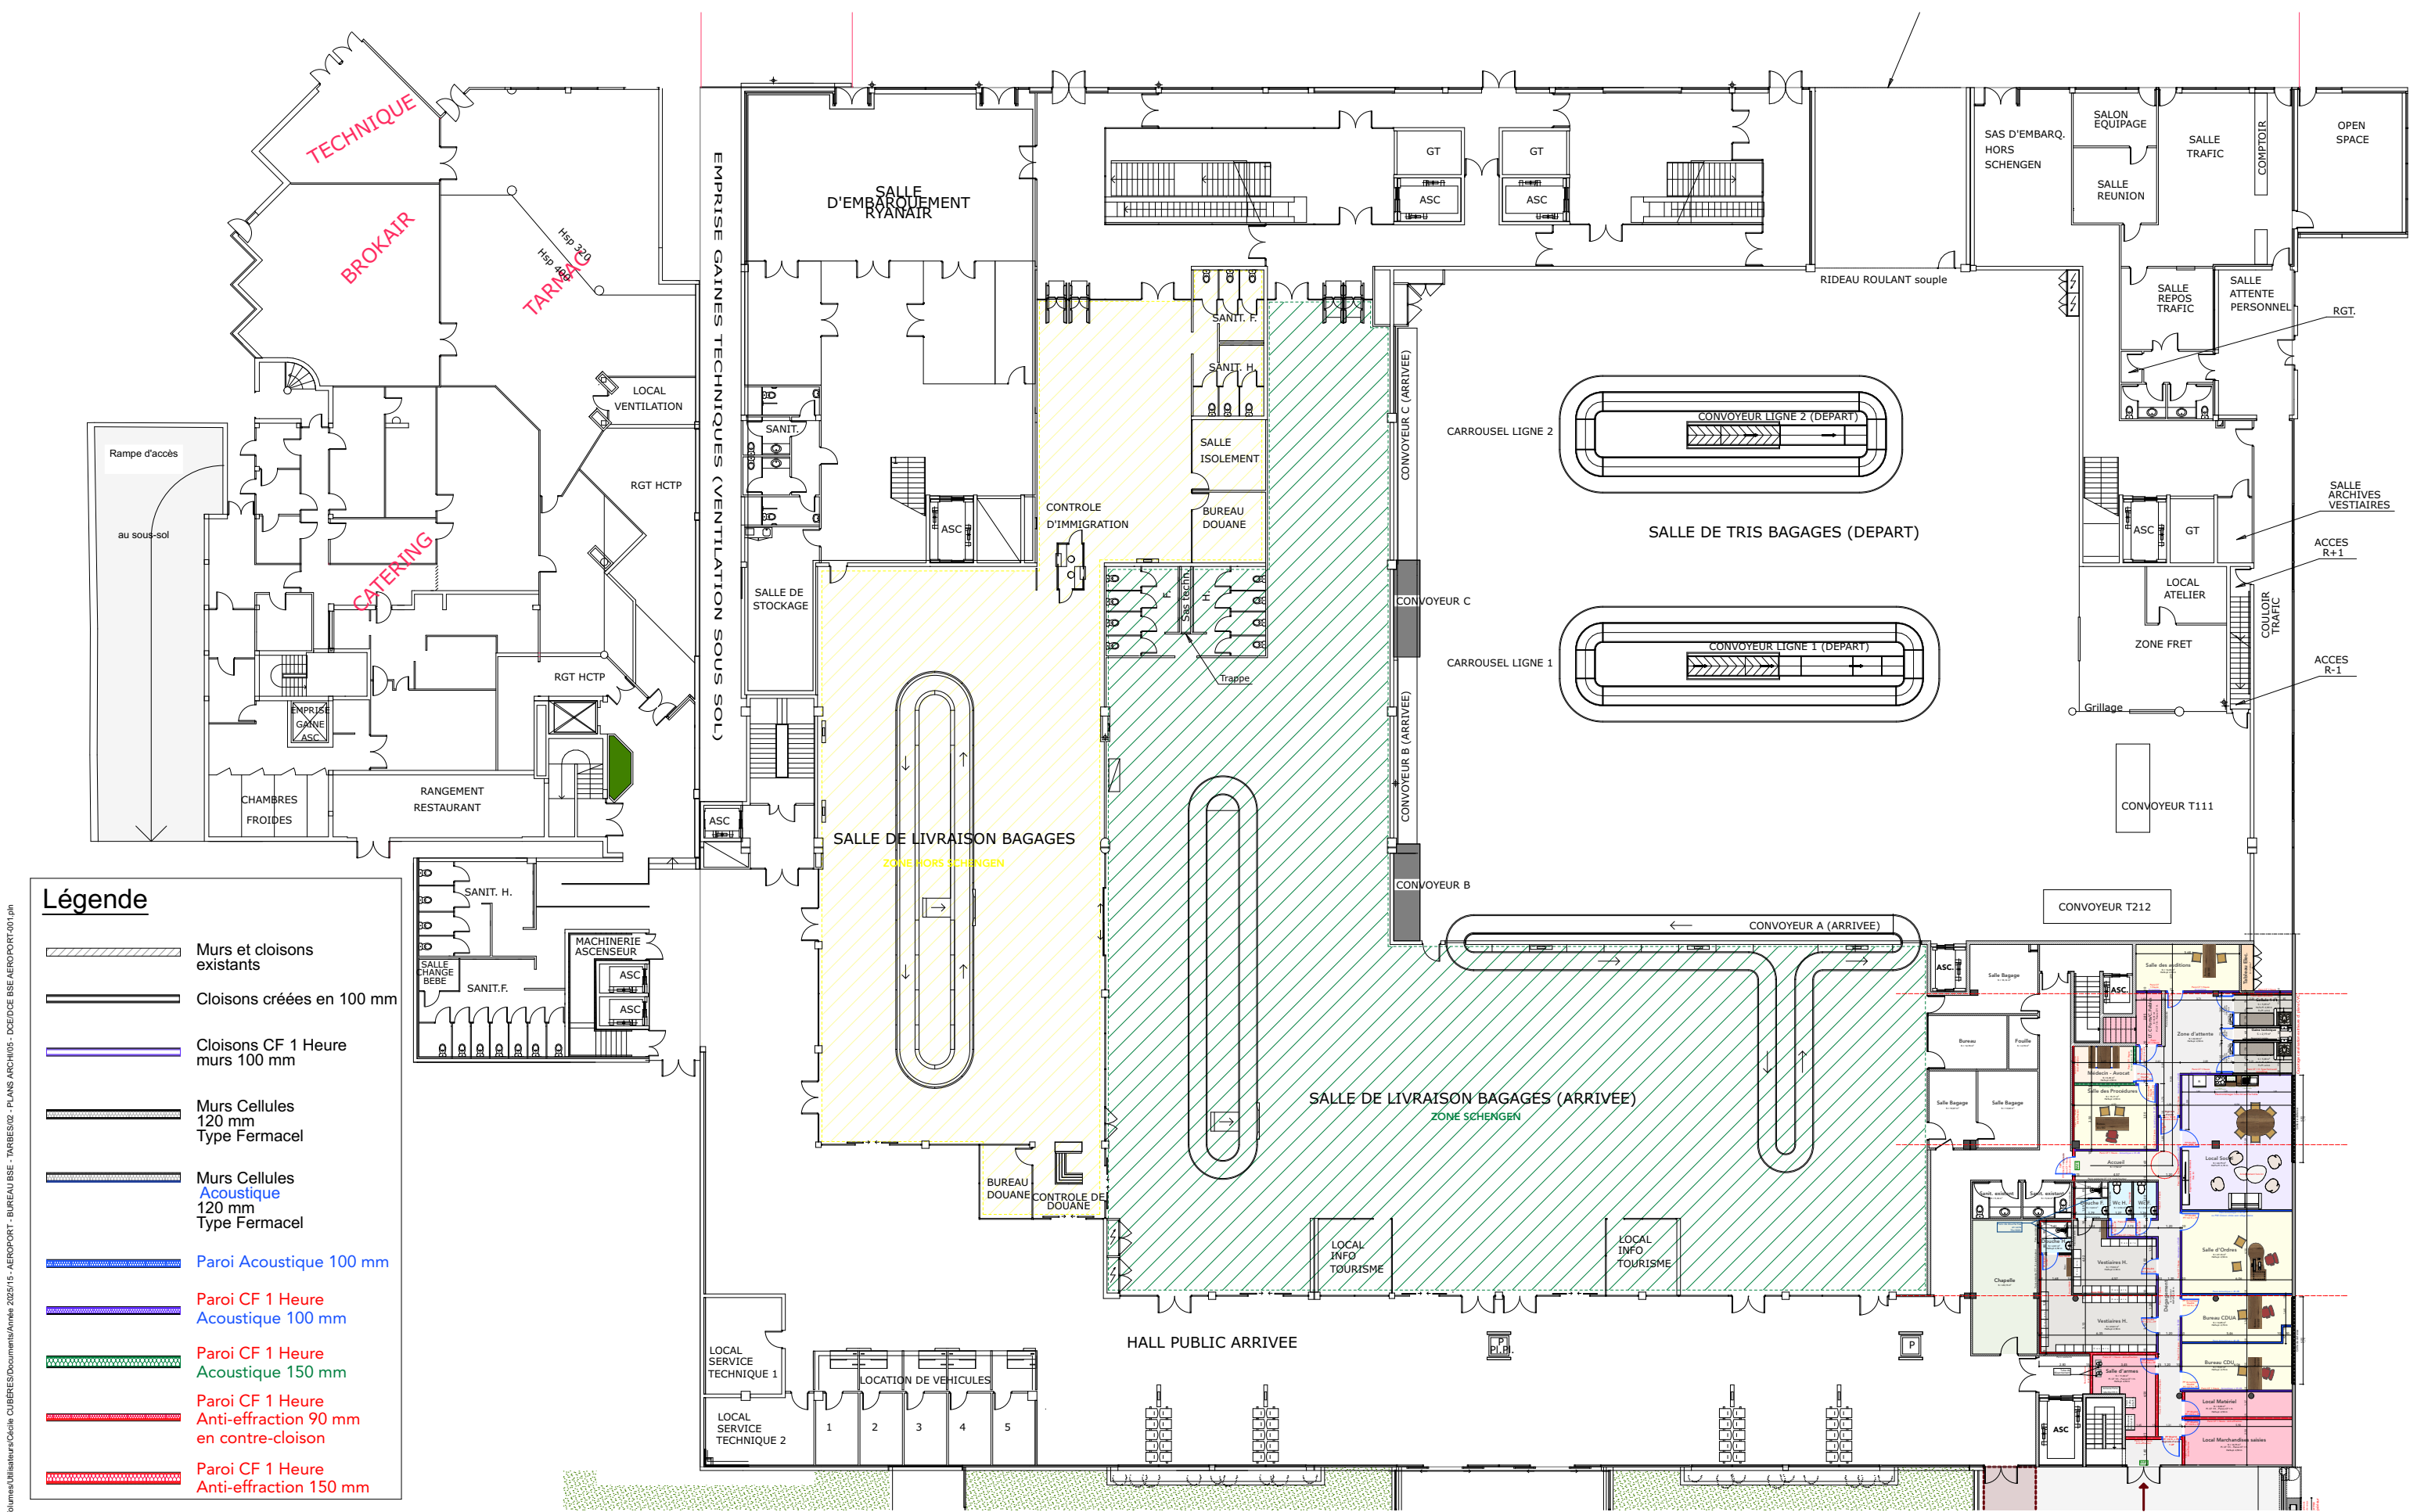


DCE	REPUBLIQUE FRANÇAISE Liberté Egalité Fraternité DOUANES & DROITS INDIRECTS	Direction Générale des Douanes et Droits Indirects Mail philippe.pailhous@douane.finances.gouv.fr Mail pli-montpellier@douane.finances.gouv.fr	MINISTÈRE DE L'ÉCONOMIE, DES FINANCES ET DE L'INDUSTRIE Liberté Egalité Fraternité BIMO - Antenne Interrégionale du Grand Sud-Ouest 1, Place Elime Bouin - CS 60004 - 31952 TOULOUSE Cedex 9 Mail valerie.chureau-bouchot@finances.gouv.fr - Tél. 06 27 05 71 03	Relogement de la BSE de TARBES dans les locaux de l'Aéroport Tarbes-Lourdes-Pyrénées (65) Route de l'Aéroport - BP 3 - 65290 Juillan	Date 20 Février 2026	
Cécile CUBERES	Société d'Etudes Thermiques Electriques Structures		B.E.T. S.E.T.E.S. 14, Avenue des Tilleuls - Quartier de l'Arsenal - BP 70932 - 65009 TARBES CEDEX Mail secretariat.setes@setes.fr - Tél. 05 62 34 25 54	PROJET - Plan Rez-de-chaussée "Aménagement proposé"	Echelle 1:325	09


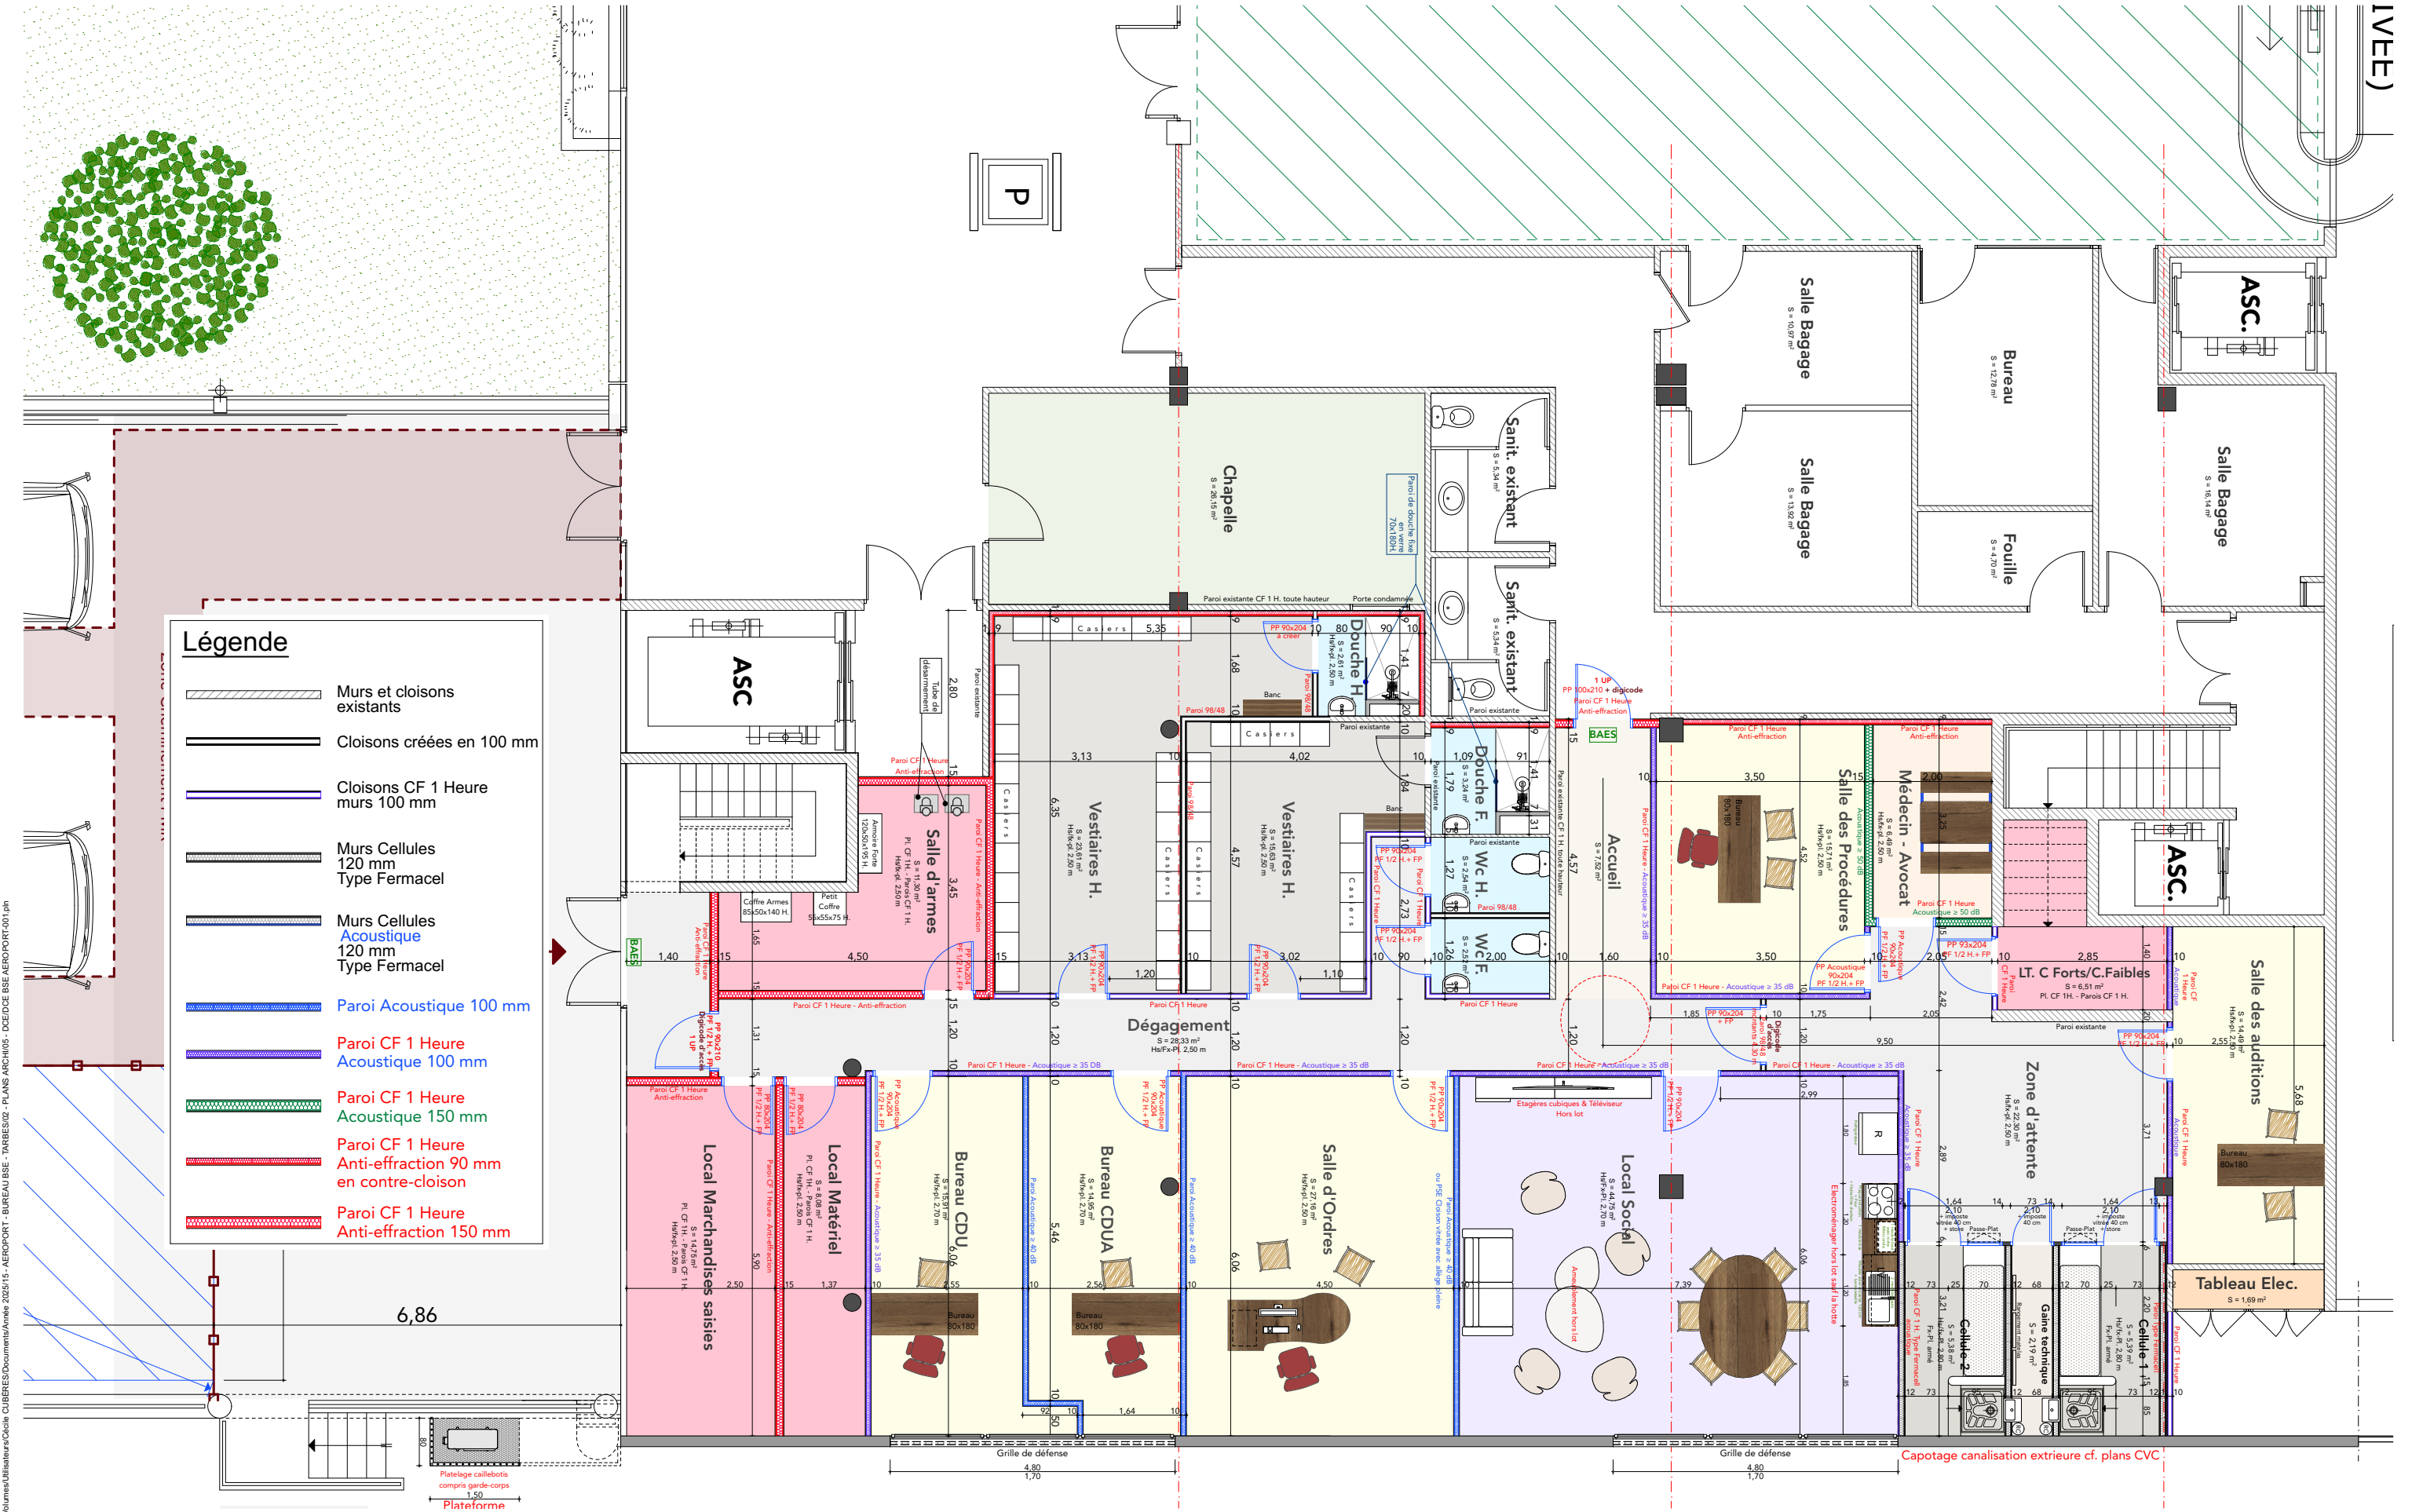


DCE	 REPUBLIQUE FRANÇAISE  DOUANES & DROITS INDIRECTS Direction Générale des Douanes et Droits Indirects Mail philippe.pailhous@douane.finances.gouv.fr Mail pli-montpellier@douane.finances.gouv.fr	 MINISTÈRE DE L'ÉCONOMIE, DES FINANCES ET DE L'INDUSTRIE Liberté Égalité Fraternité BIMO - Antenne Interrégionale du Grand Sud-Ouest 1, Place Elime Bouin - CS 60004 - 31952 TOULOUSE Cedex 9 Mail valerie.chureau-bouchot@finances.gouv.fr - Tél. 06 27 05 71 03	Relogement de la BSE de TARBES dans les locaux de l'Aéroport Tarbes-Lourdes-Pyrénées (65) Route de l'Aéroport - BP 3 - 65290 Juillan	Date 20 Février 2026	
Cécile CUBERES	 Société d'Etudes Thermiques Electriques Structures	B.E.T. S.E.T.E.S. 14, Avenue des Tilleuls - Quartier de l'Arsenal - BP 70932 - 65009 TARBES CEDEX Mail secretariat.setes@setes.fr - Tél. 05 62 34 25 54	PROJET - Plan Rez-de-chaussée "Aménagement proposé"	Echelle 1:100	10

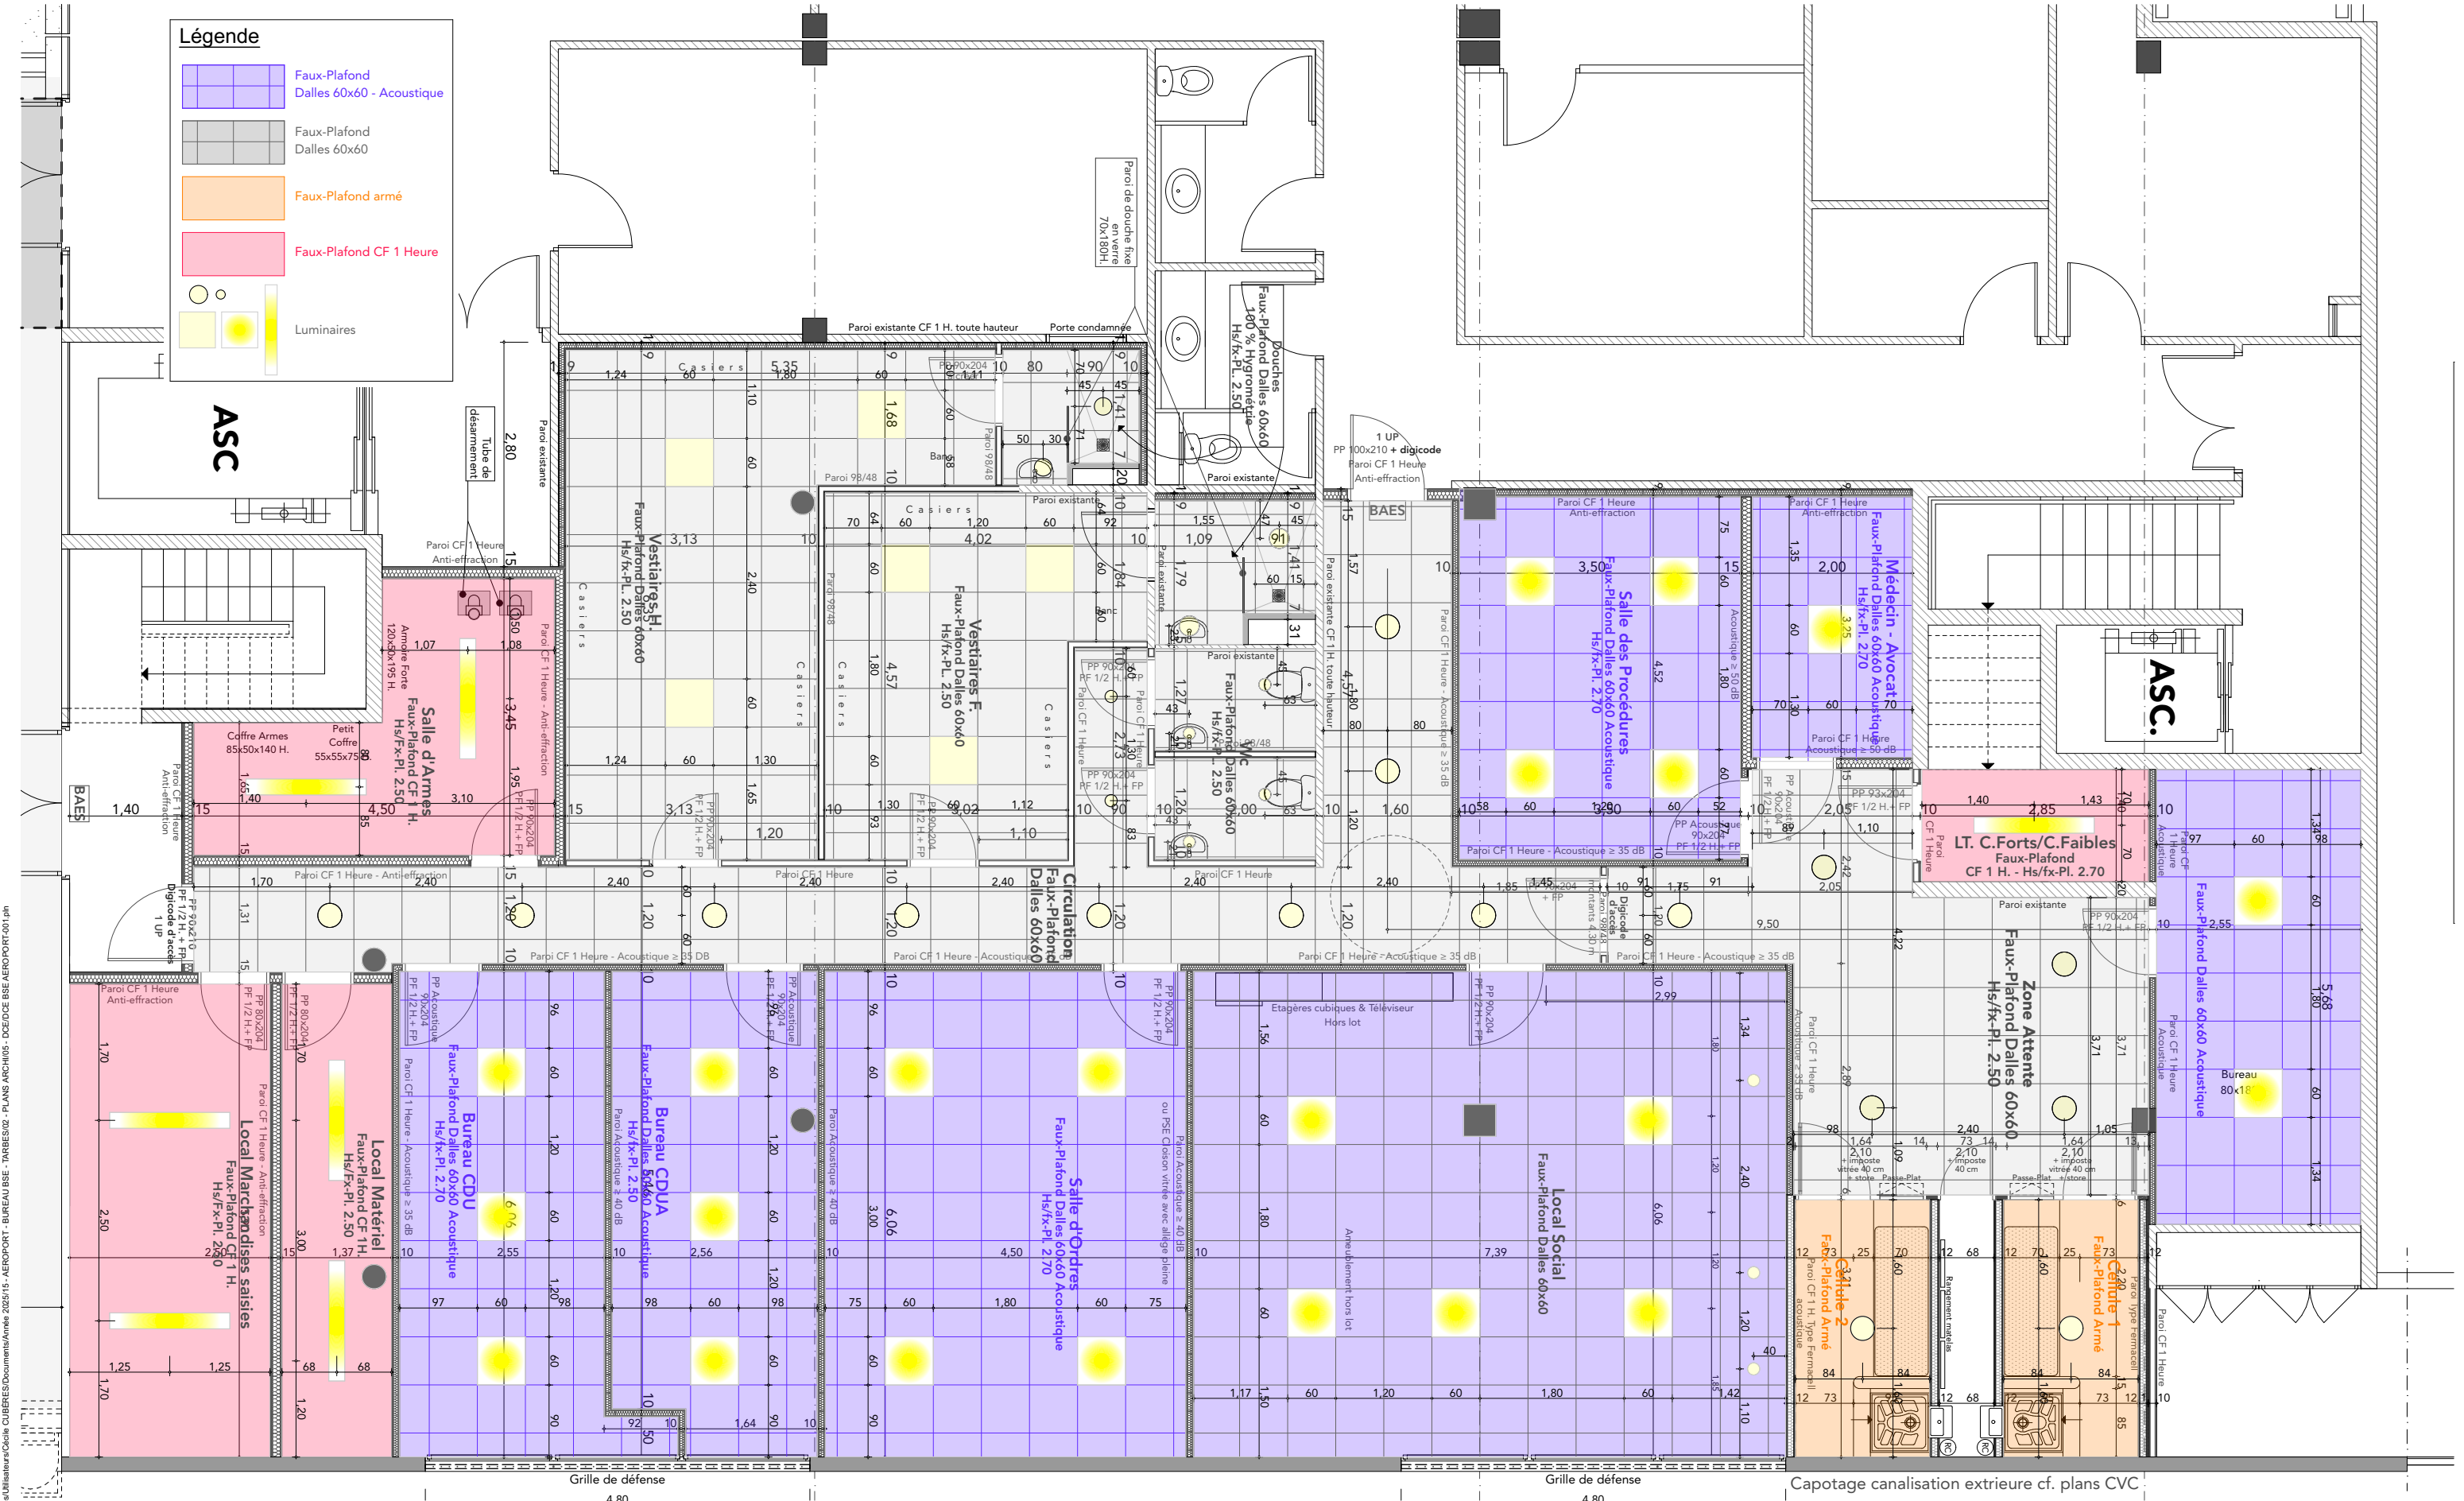

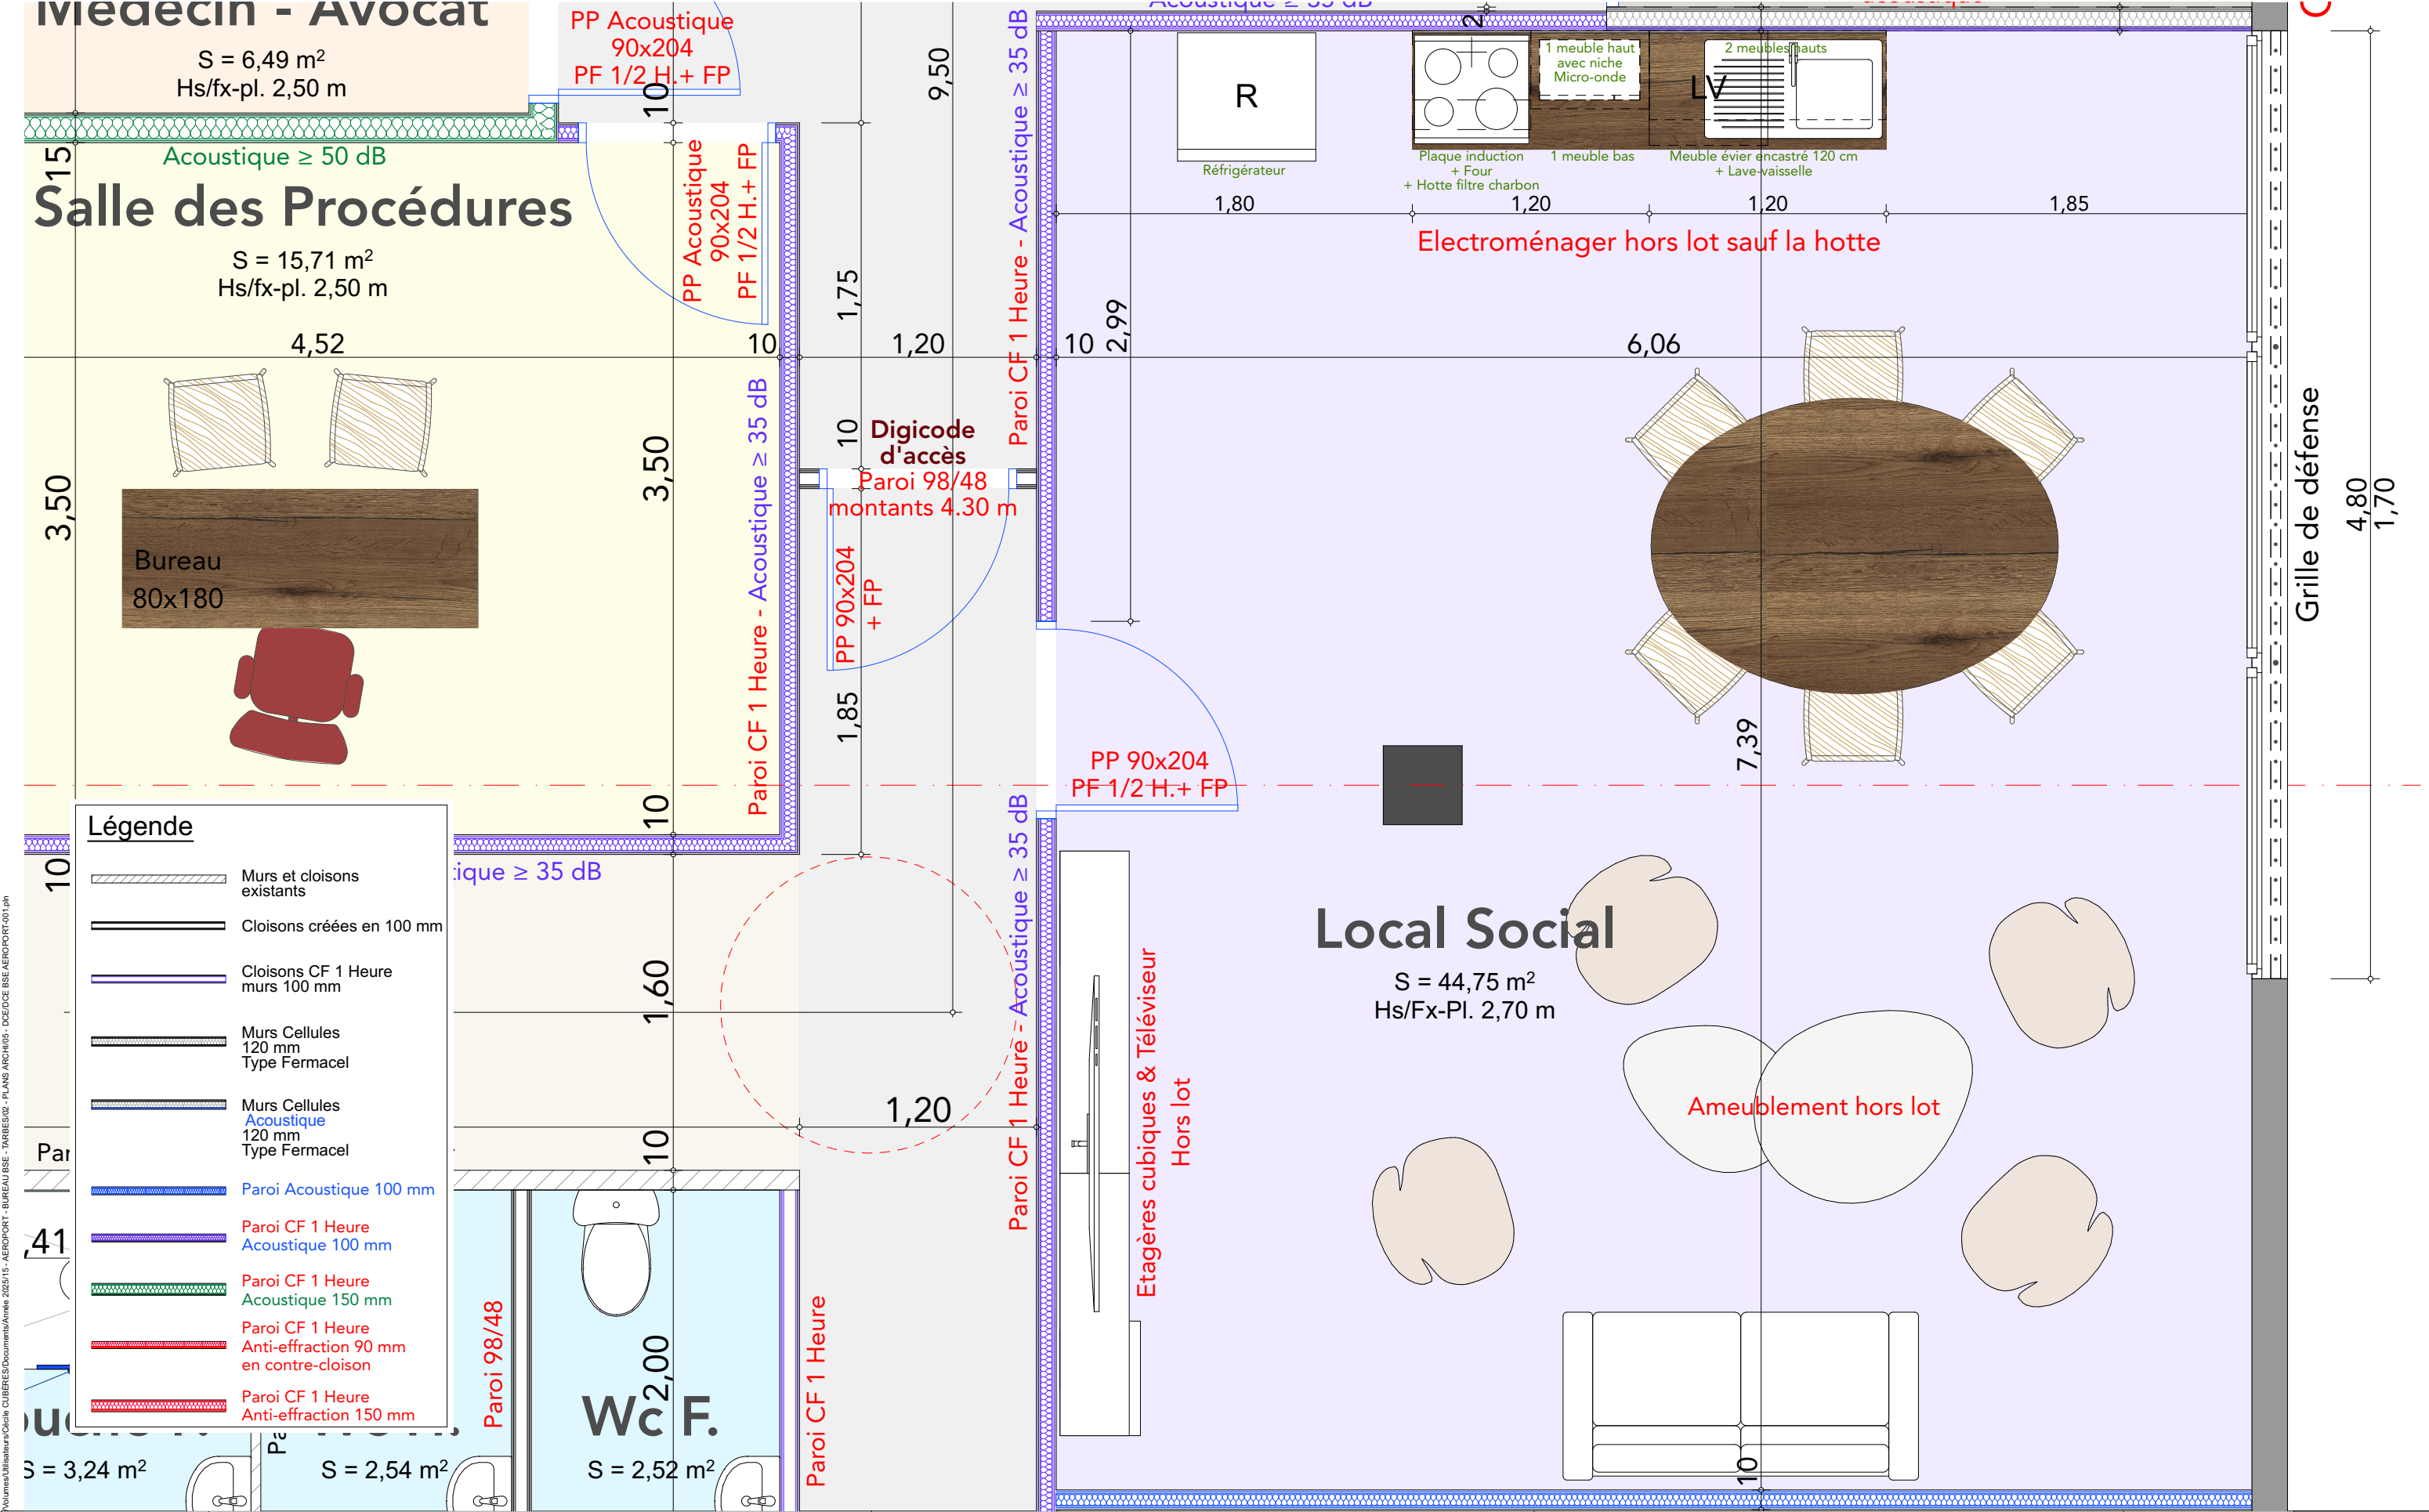

\\dounes\Utilisateurs\Cécile CUBERES\Documents\Année 2025\15 - AÉROPORT - BUREAU BSE - TARBES\02 - PLANS ARCHI\05 - DCE\DOCE BSE AÉROPORT\001.dgn

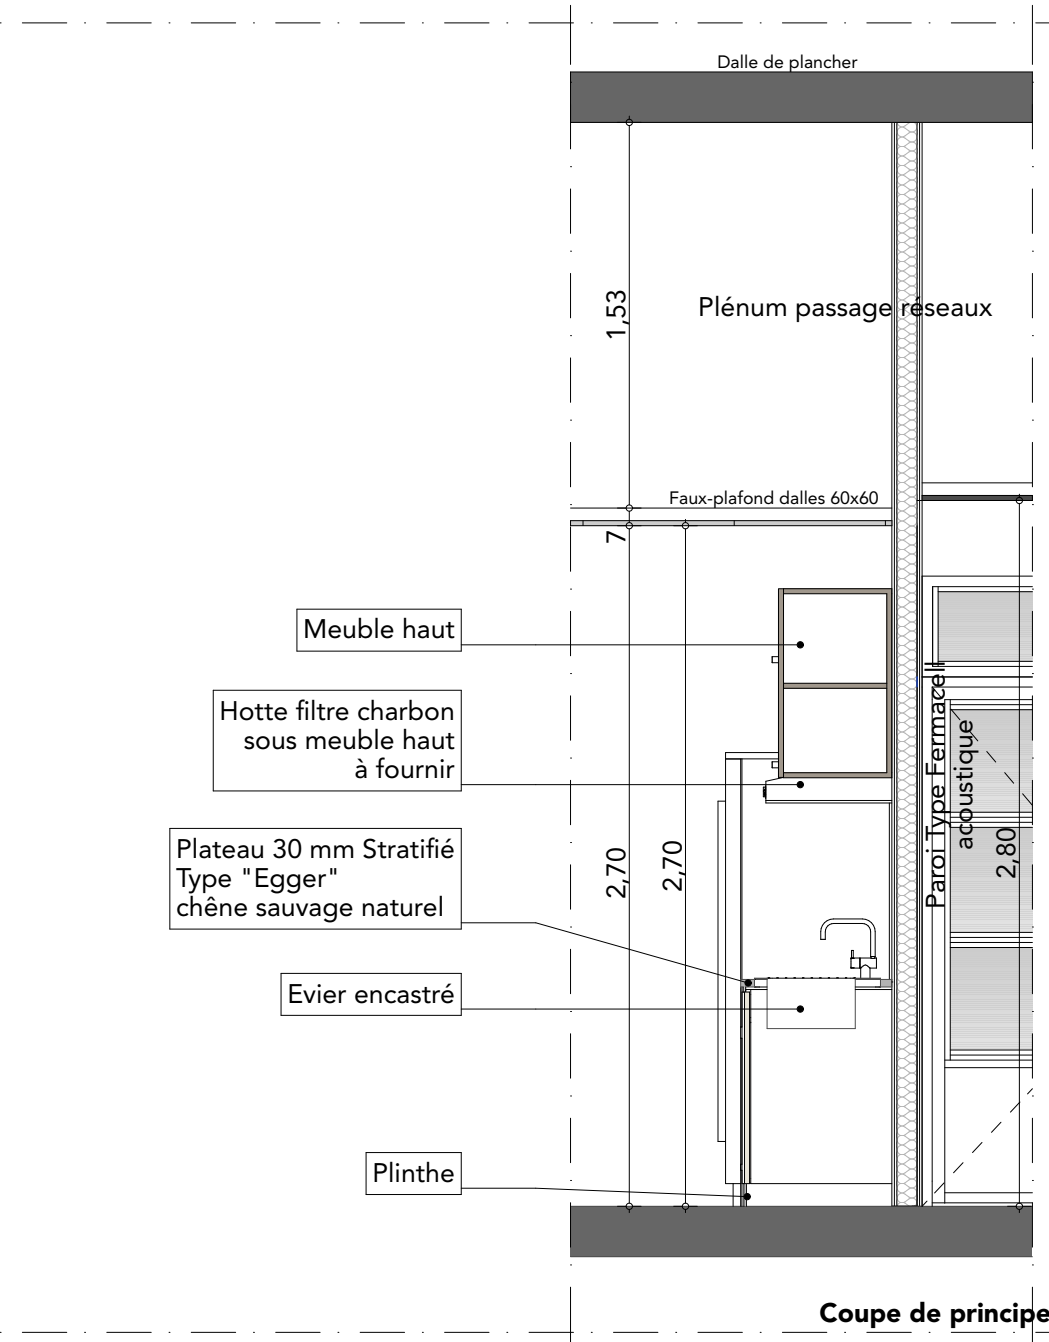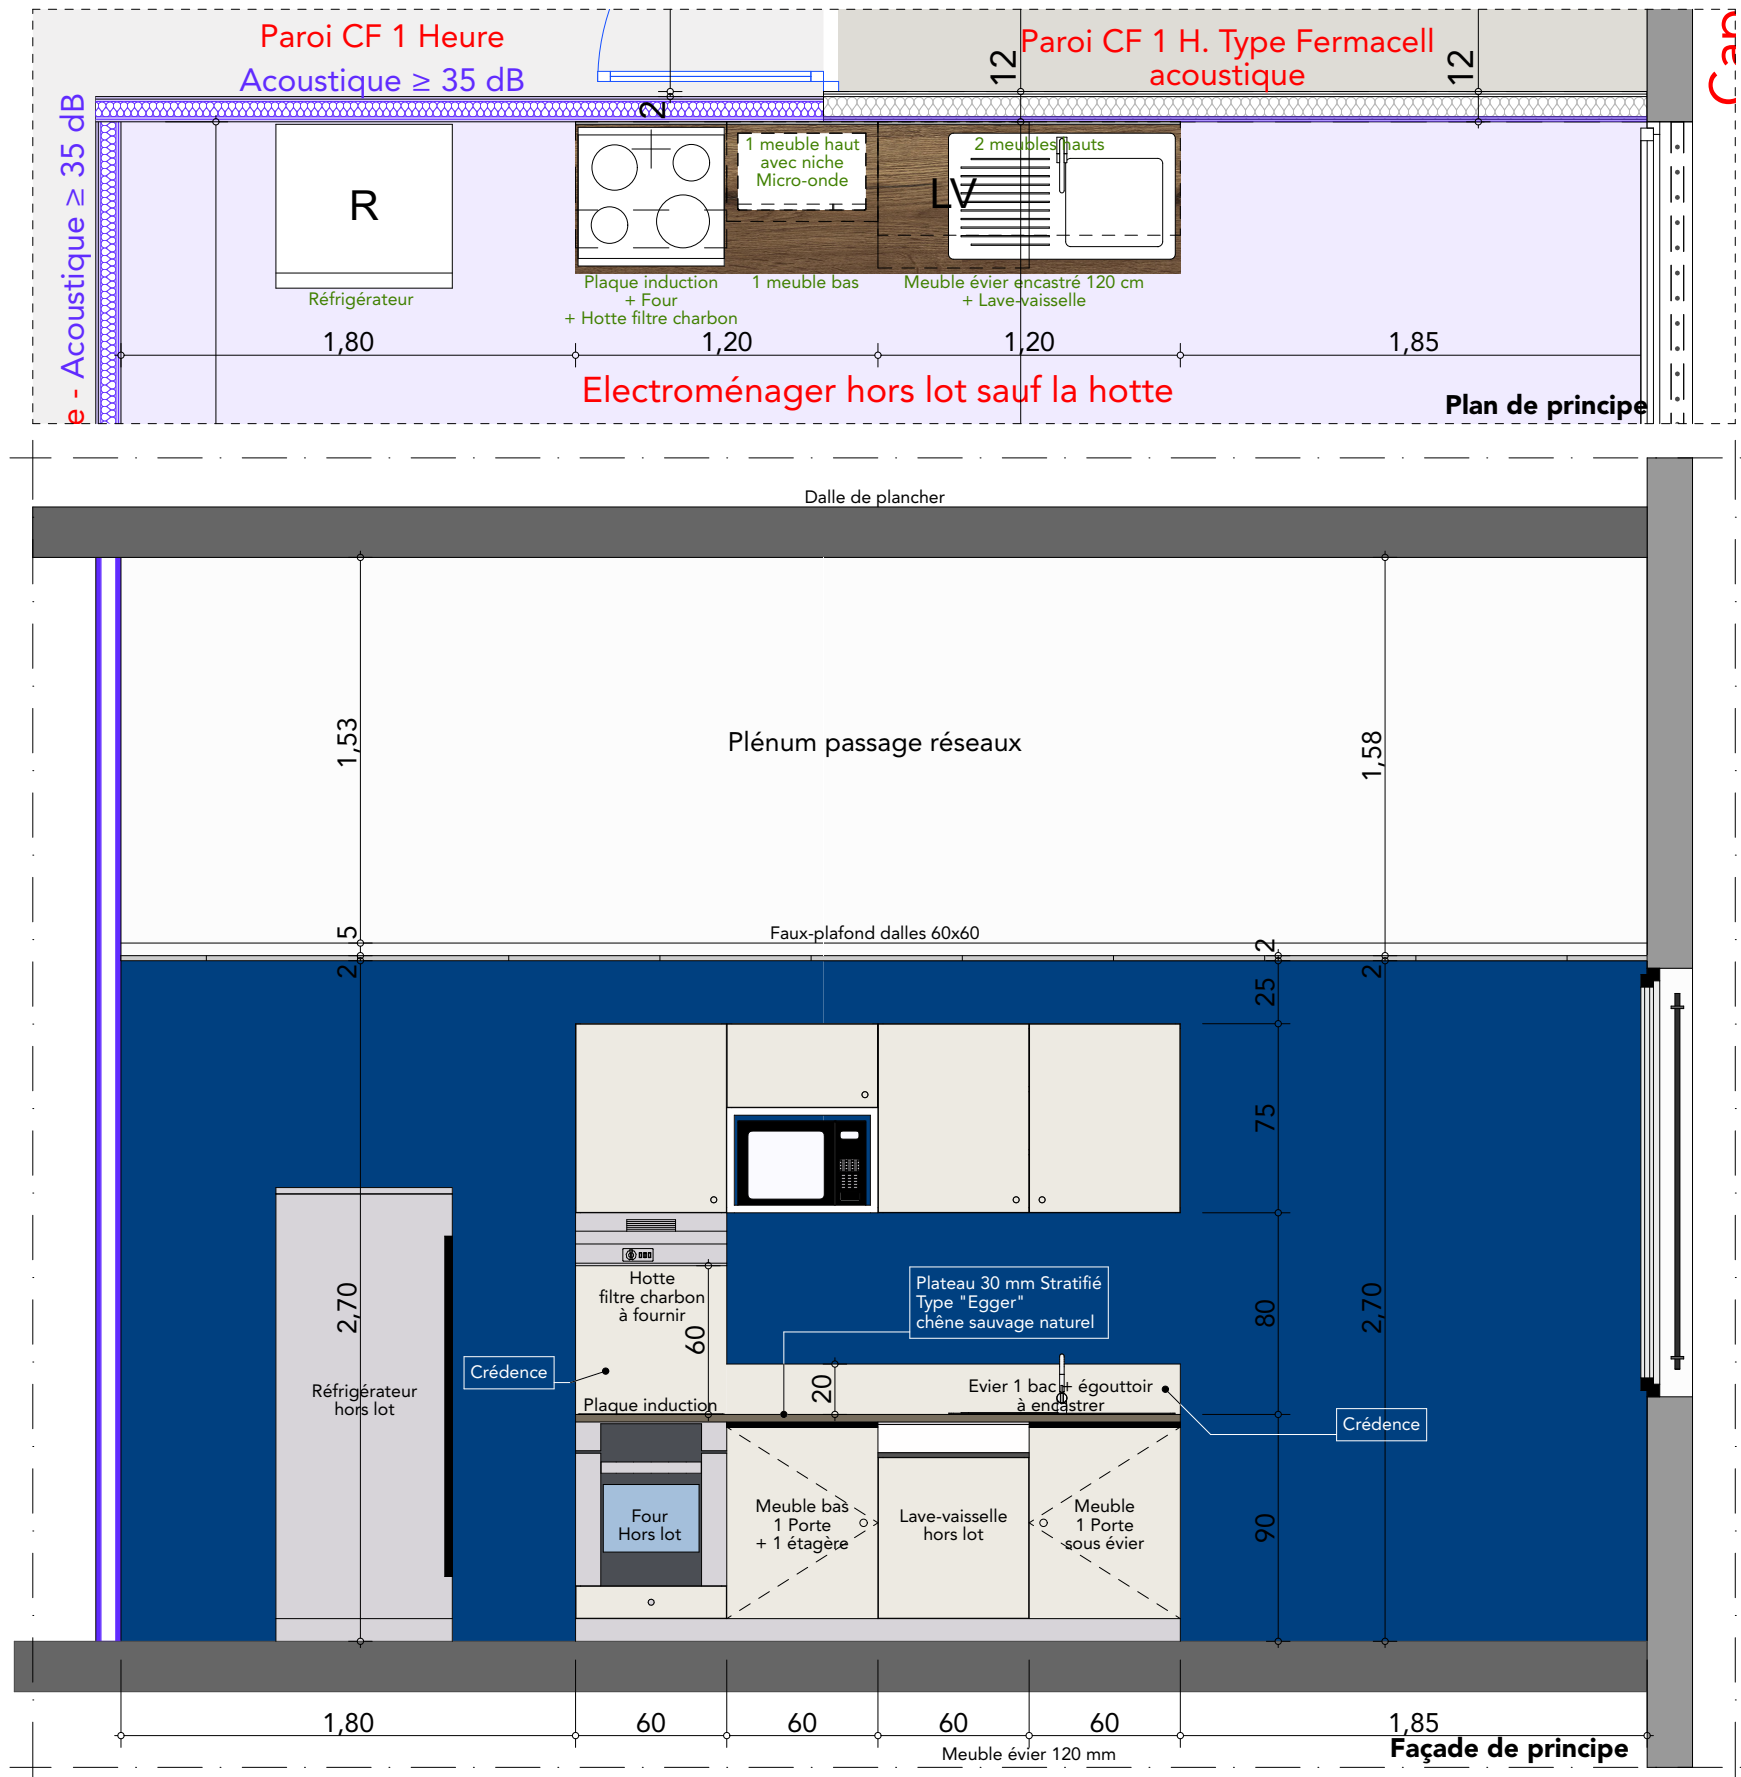

DCE		Direction Générale des Douanes et Droits Indirects Mail philippe.pailhous@douane.finances.gouv.fr Mail pli-montpellier@douane.finances.gouv.fr	 BIMO - Antenne Interrégionale du Grand Sud-Ouest 1, Place Elime Bouin - CS 60004 - 31952 TOULOUSE Cedex 9 Mail valerie.chureau-bouchot@finances.gouv.fr - Tél. 06 27 05 71 03	Relogement de la BSE de TARBES dans les locaux de l'Aéroport Tarbes-Lourdes-Pyrénées (65) Route de l'Aéroport - BP 3 - 65290 Juillan	Date 20 Février 2026	
Cécile CUBERES			B.E.T. S.E.T.E.S. 14, Avenue des Tilleuls - Quartier de l'Arsenal - BP 70932 - 65009 TARBES CEDEX Mail secretariat.setes@setes.fr - Tél. 05 62 34 25 54	PROJET - Façade de principe "cuisine"	Echelle 1:30	13



DCE	 	Direction Générale des Douanes et Droits Indirects Mail philippe.pailhous@douane.finances.gouv.fr Mail pli-montpellier@douane.finances.gouv.fr	 MINISTÈRE DE L'ÉCONOMIE, DES FINANCES ET DE L'INDUSTRIE <i>Liberté Égalité Fraternité</i> BIMO - Antenne Interrégionale du Grand Sud-Ouest 1, Place Elime Bouin - CS 60004 - 31952 TOULOUSE Cedex 9 Mail valerie.chureau-bouchot@finances.gouv.fr - Tél. 06 27 05 71 03	Relogement de la BSE de TARBES dans les locaux de l'Aéroport Tarbes-Lourdes-Pyrénées (65) Route de l'Aéroport - BP 3 - 65290 Juillan	Date 20 Février 2026	
Cécile CUBERES	 Société d' Etudes Thermiques Electriques Structures		B.E.T. S.E.T.E.S. 14, Avenue des Tilleuls - Quartier de l'Arsenal - BP 70932 - 65009 TARBES CEDEX Mail secretariat.setes@setes.fr - Tél. 05 62 34 25 54	PROJET - Images non contractuelle Principe Aménagement local Social	Echelle	14

V:\dossiers\Utilisateurs\Cécile CUBERES\Documents\Année 2025\15 - AEROPORT - BUREAU BSE - TARBES\02 - PLANS ARCHI\05 - DCE\DOCE BSE AEROPORT-001.dgn

Légende

Murs et cloisons existants

Cloisons créées en 100 mm

Cloisons CF 1 Heure murs 100 mm

Murs Cellules 120 mm Type Fermacel

Murs Cellules Acoustique 120 mm Type Fermacel


Paroi Acoustique 100 mm

Paroi CF 1 Heure Acoustique 100 mm

Paroi CF 1 Heure Acoustique 150 mm

Paroi CF 1 Heure Anti-effraction 90 mm en contre-cloison

Paroi CF 1 Heure Anti-effraction 150 mm

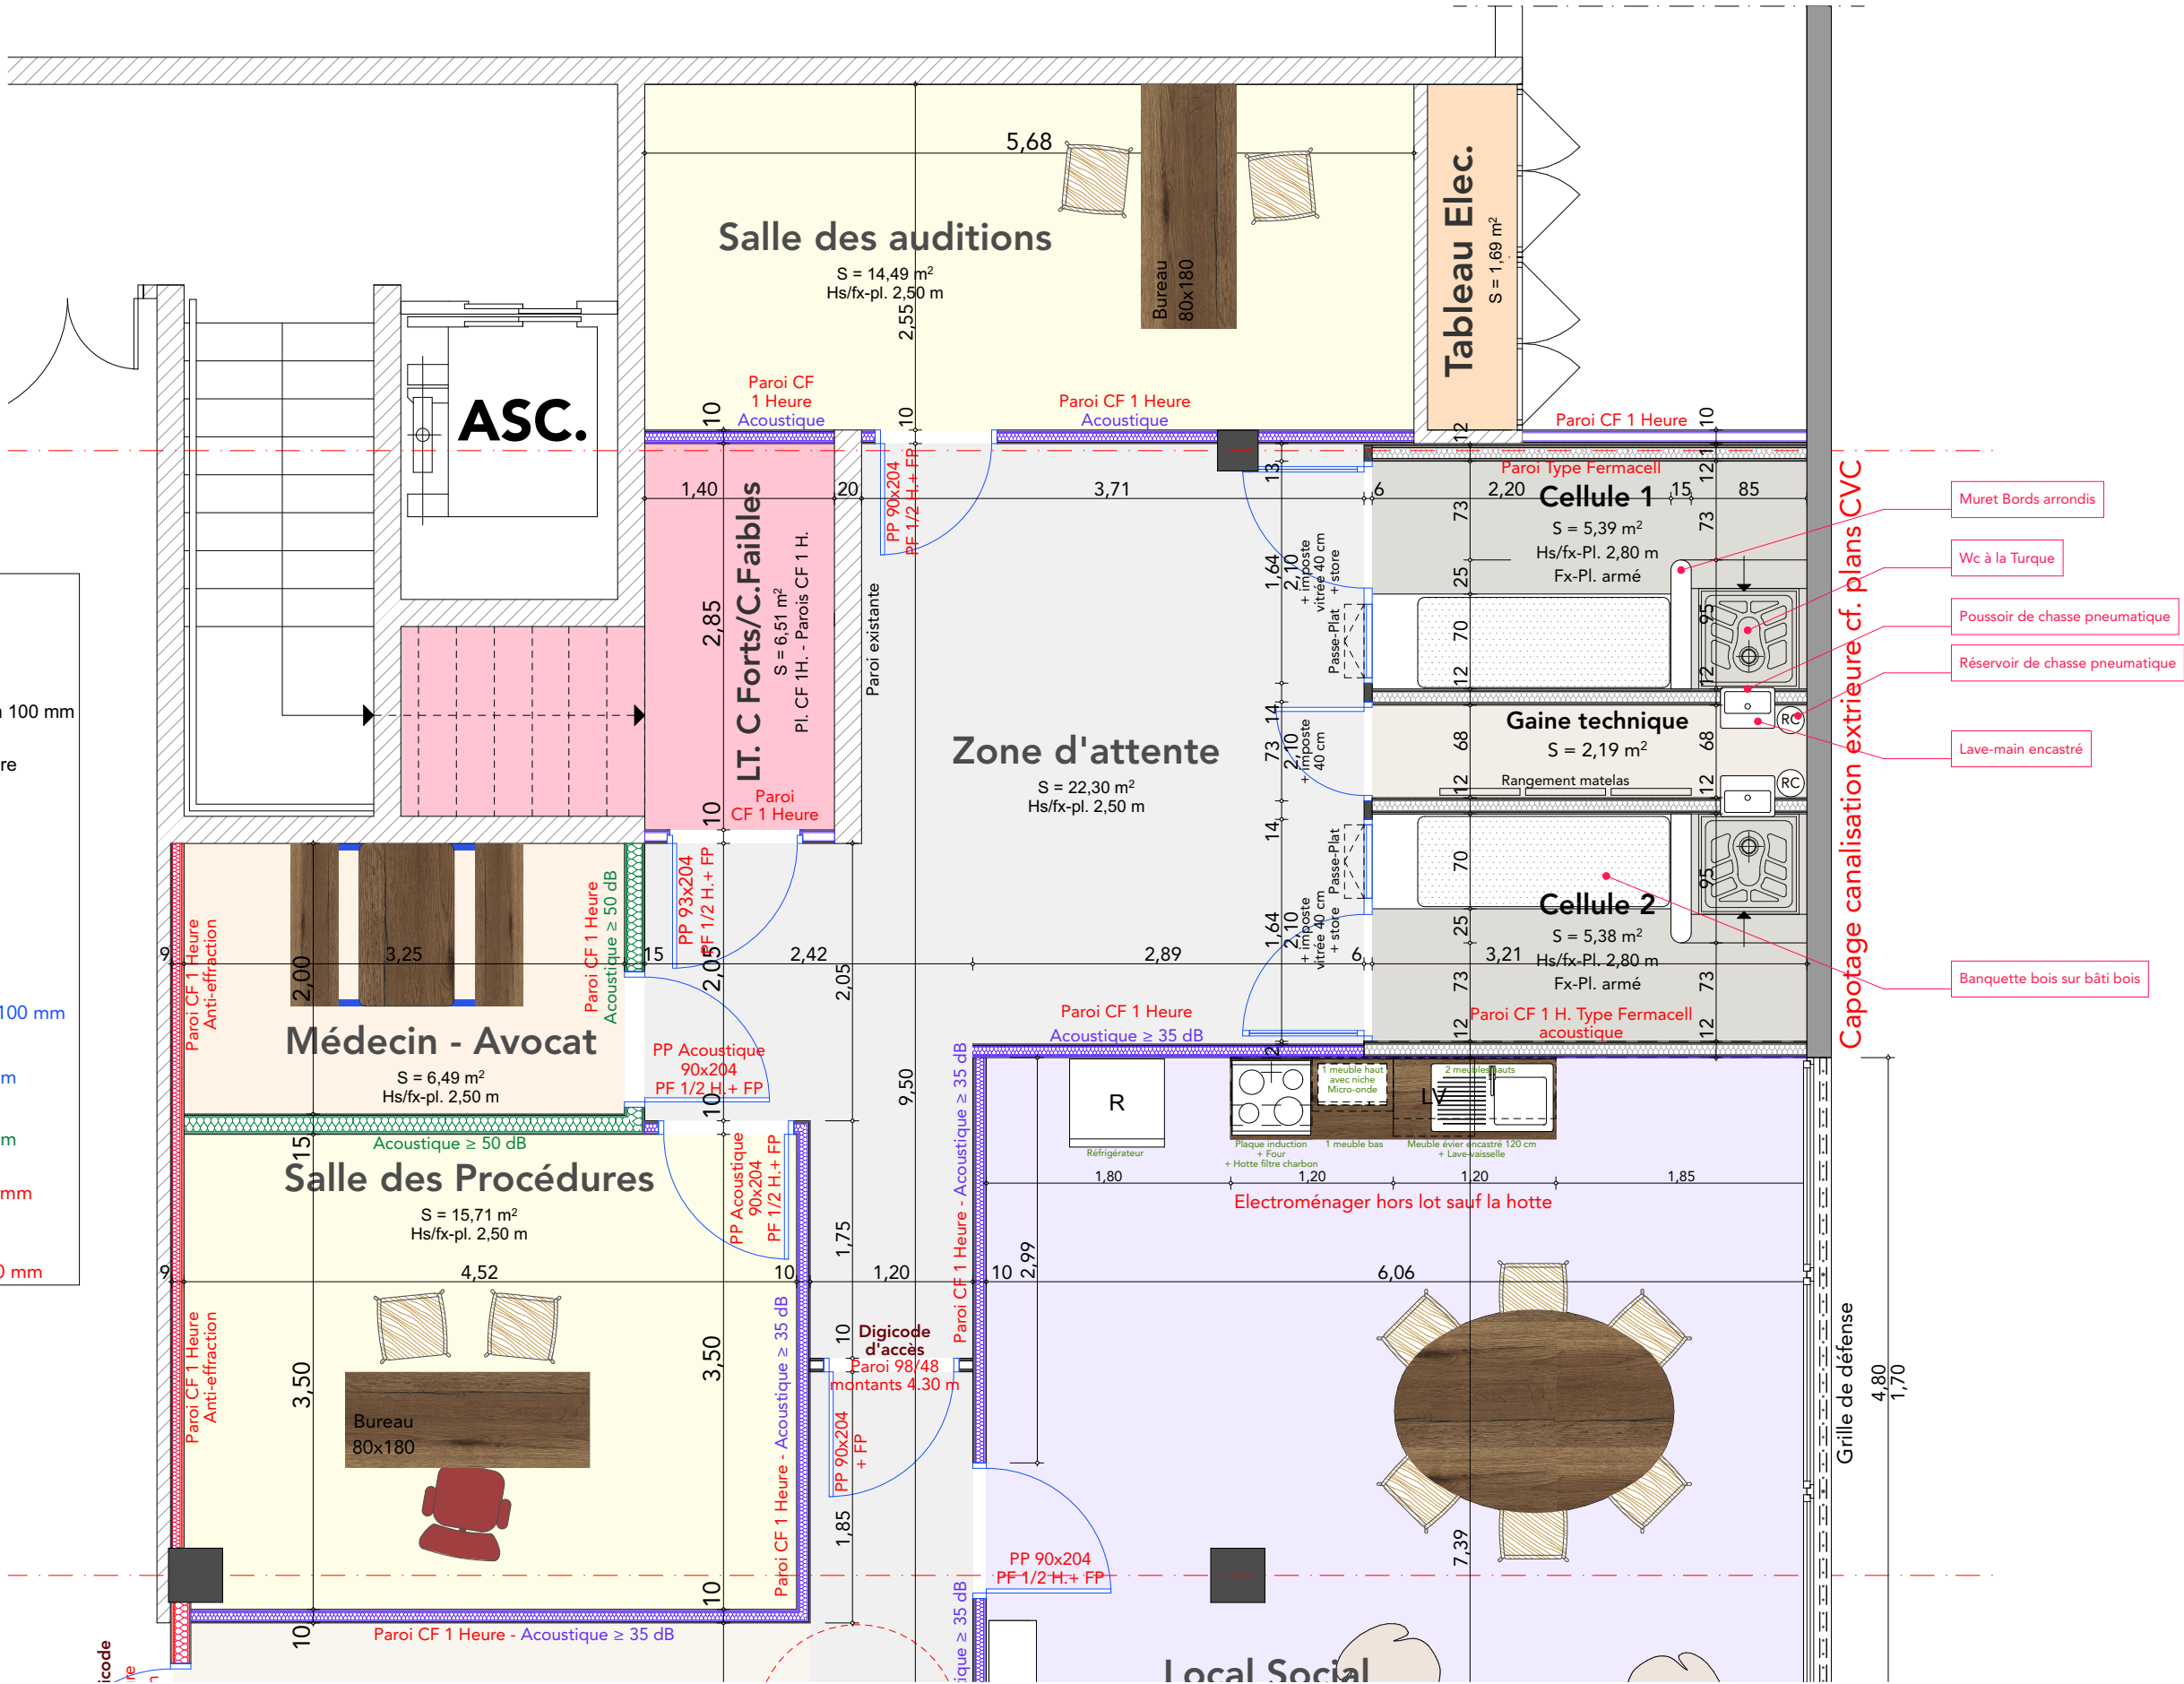



DCE	REPUBLIQUE FRANÇAISE DOUANES & DROITS INDIRECTS Liberté Egalité Fraternité Direction Générale des Douanes et Droits Indirects Mail philippe.pailhous@douane.finances.gouv.fr Mail pli-montpellier@douane.finances.gouv.fr	MINISTÈRE DE L'ÉCONOMIE, DES FINANCES ET DE L'INDUSTRIE Liberté Egalité Fraternité BIMO - Antenne Interrégionale du Grand Sud-Ouest 1, Place Elime Bouin - CS 60004 - 31952 TOULOUSE Cedex 9 Mail valerie.chureau-bouchot@finances.gouv.fr - Tél. 06 27 05 71 03	Relogement de la BSE de TARBES dans les locaux de l'Aéroport Tarbes-Lourdes-Pyrénées (65) Route de l'Aéroport - BP 3 - 65290 Juillan	Date 20 Février 2026	
Cécile CUBERES	Société d'Etudes Thermiques Electriques Structures	B.E.T. S.E.T.E.S. 14, Avenue des Tilleuls - Quartier de l'Arsenal - BP 70932 - 65009 TARBES CEDEX Mail secretariat.setes@setes.fr - Tél. 05 62 34 25 54	PROJET - Plan Rez-de-chaussée "Principe Cellules"	Echelle 1:50	15




V:\dunes\Utilisateurs\Cécile CUBERES\Documents\Année 2025\15 - AÉROPORT - BUREAU BSE - TARBES\02 - PLANS ARCHI\05 - DCE\DCE BSE AÉROPORT-001.dgn


DCE		Direction Générale des Douanes et Droits Indirects Mail philippe.pailhous@douane.finances.gouv.fr Mail pli-montpellier@douane.finances.gouv.fr	 BIMO - Antenne Interrégionale du Grand Sud-Ouest 1, Place Elime Bouin - CS 60004 - 31952 TOULOUSE Cedex 9 Mail valerie.chureau-bouchot@finances.gouv.fr - Tél. 06 27 05 71 03	Relogement de la BSE de TARBES dans les locaux de l'Aéroport Tarbes-Lourdes-Pyrénées (65) Route de l'Aéroport - BP 3 - 65290 Juillan	Date 20 Février 2026	
Cécile CUBERES			B.E.T. S.E.T.E.S. 14, Avenue des Tilleuls - Quartier de l'Arsenal - BP 70932 - 65009 TARBES CEDEX Mail secretariat.setes@setes.fr - Tél. 05 62 34 25 54	PROJET - Façade de principe "Cellule"	Echelle 1:30	16




Passe-Plat

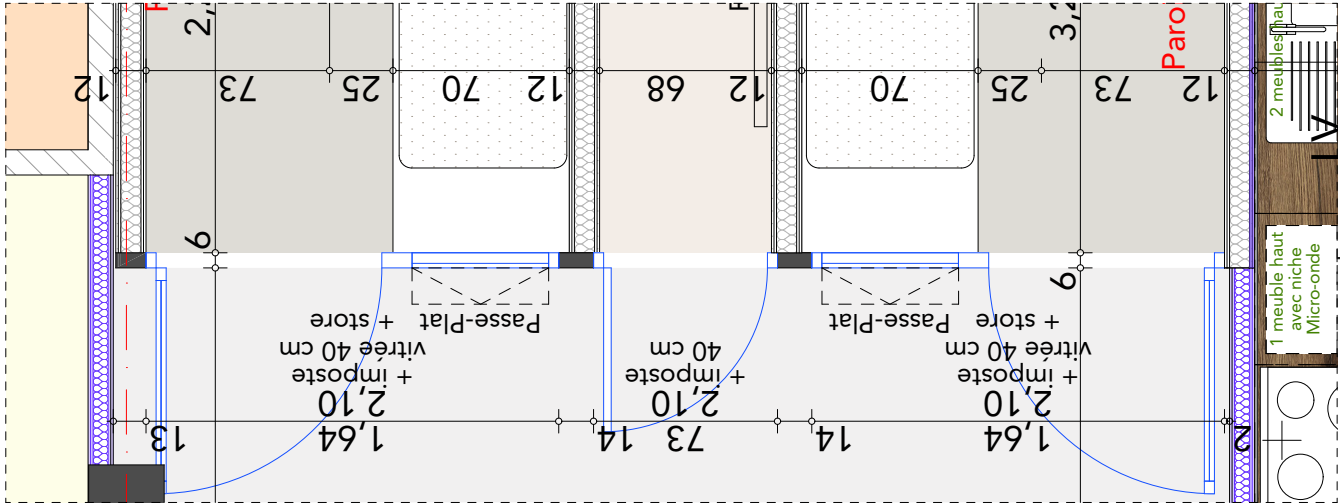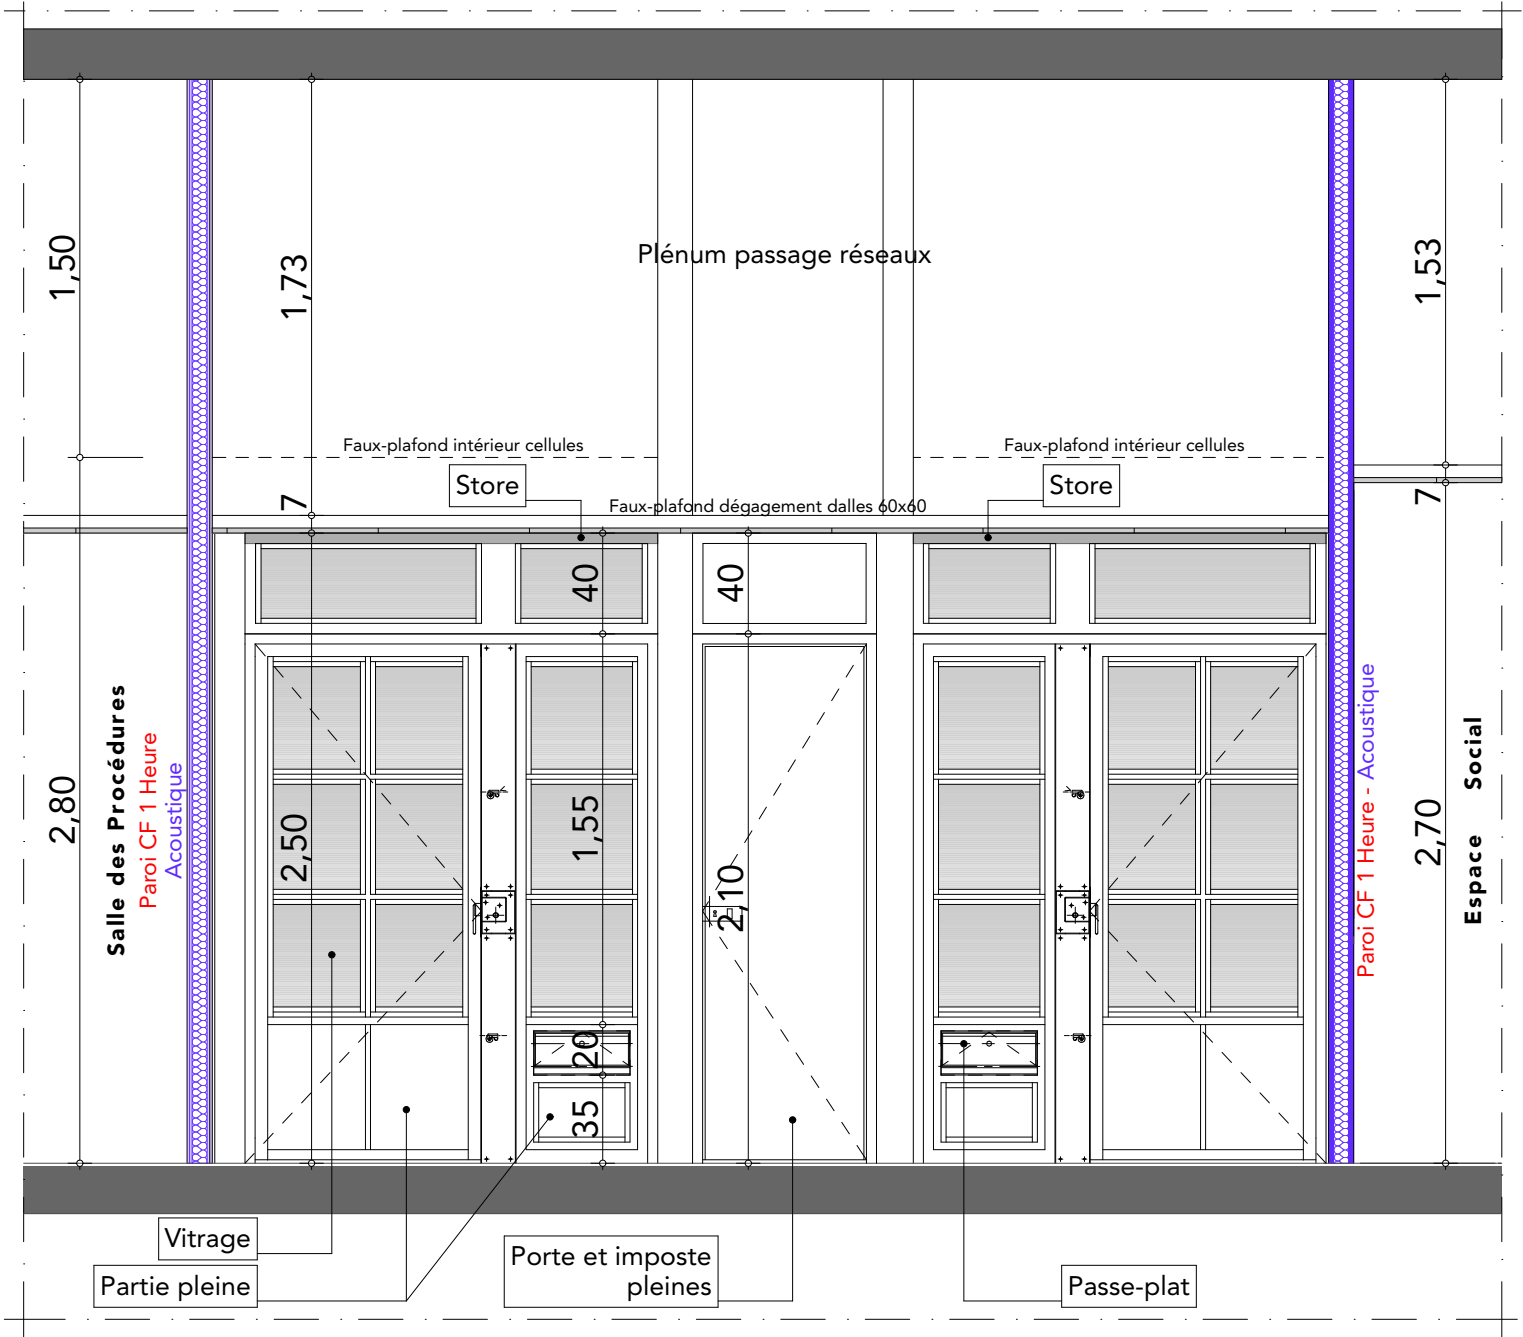

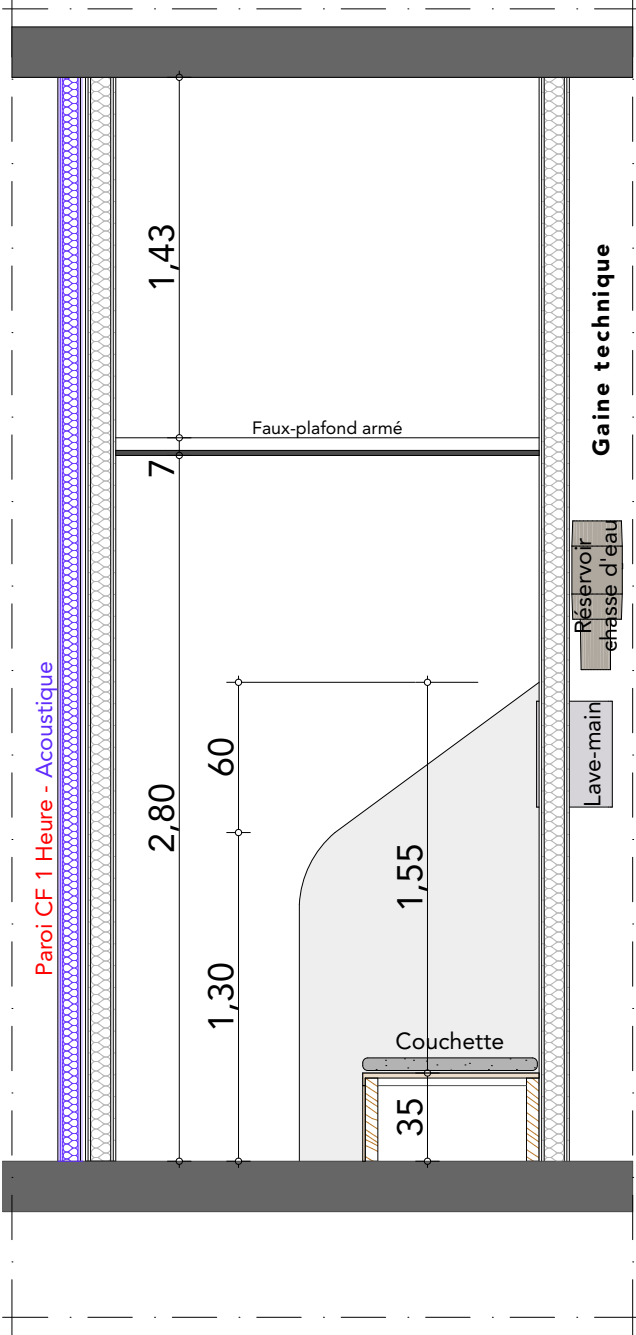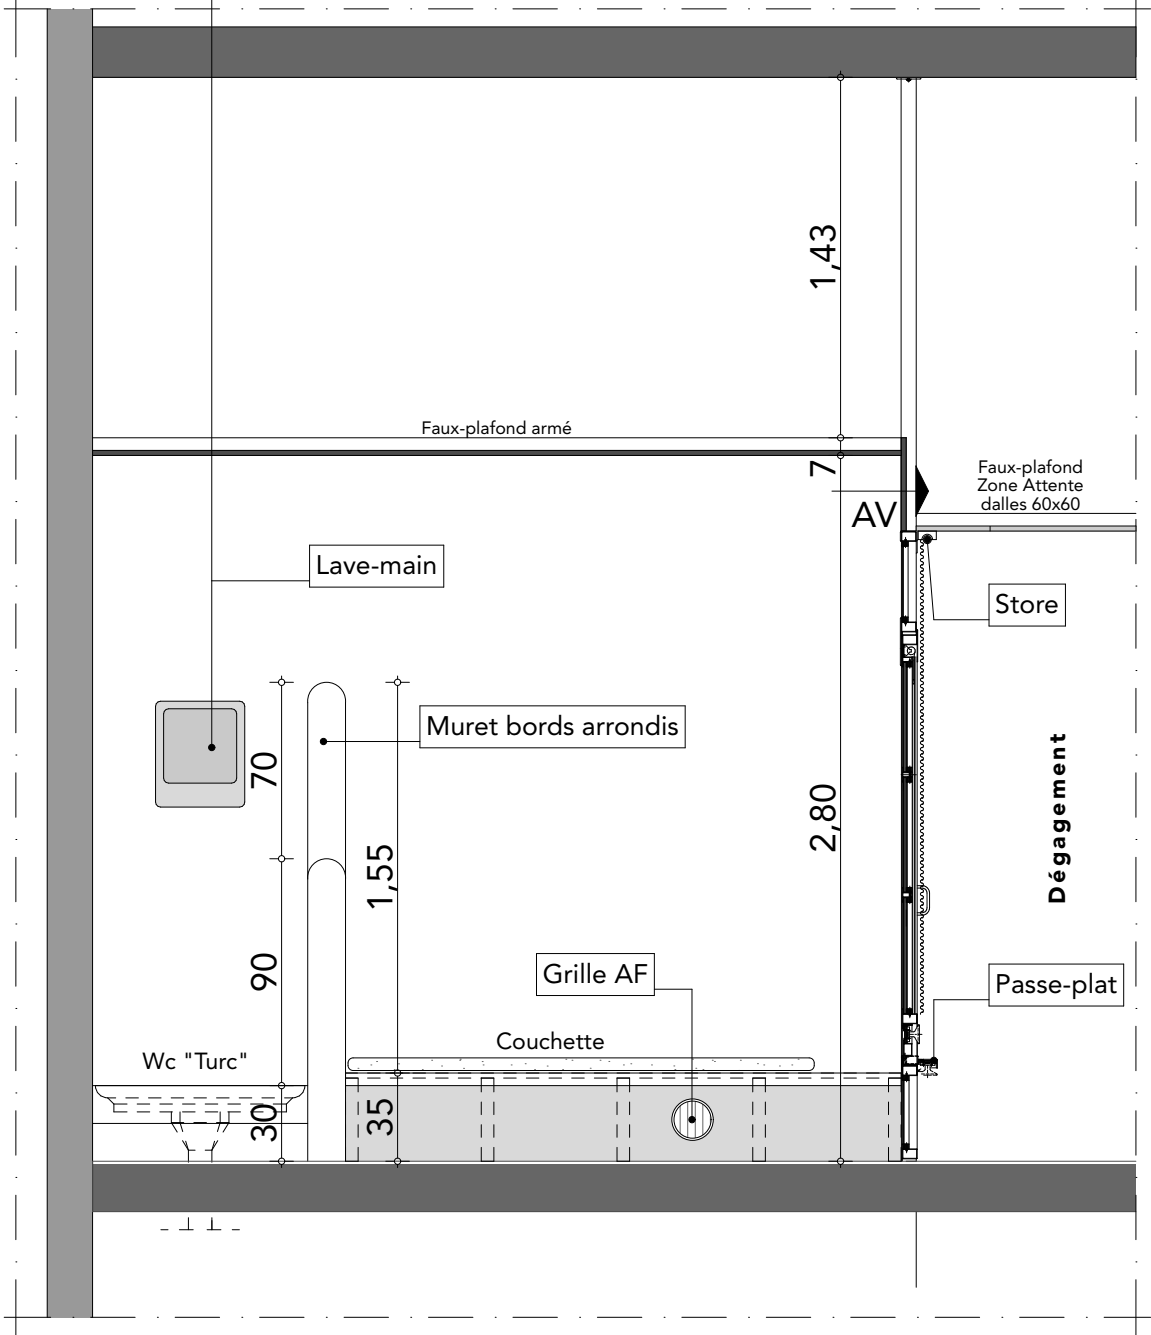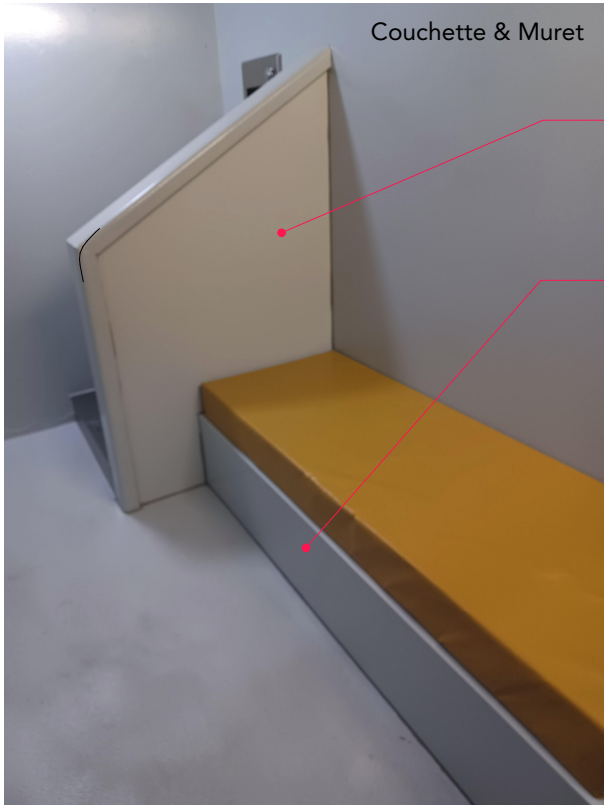


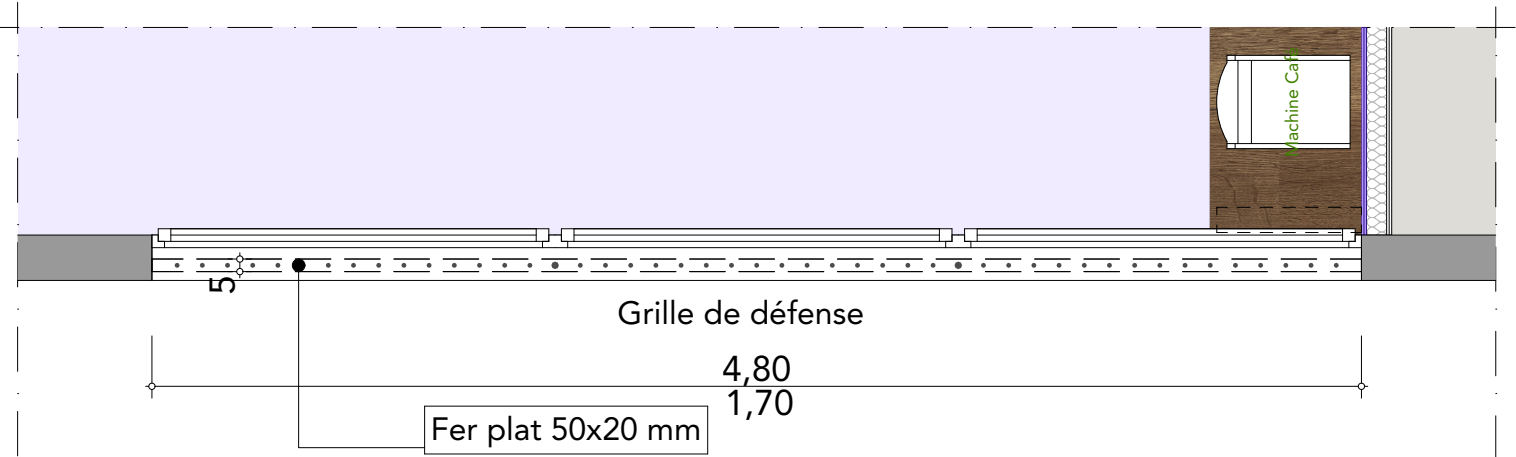

Plan de principe

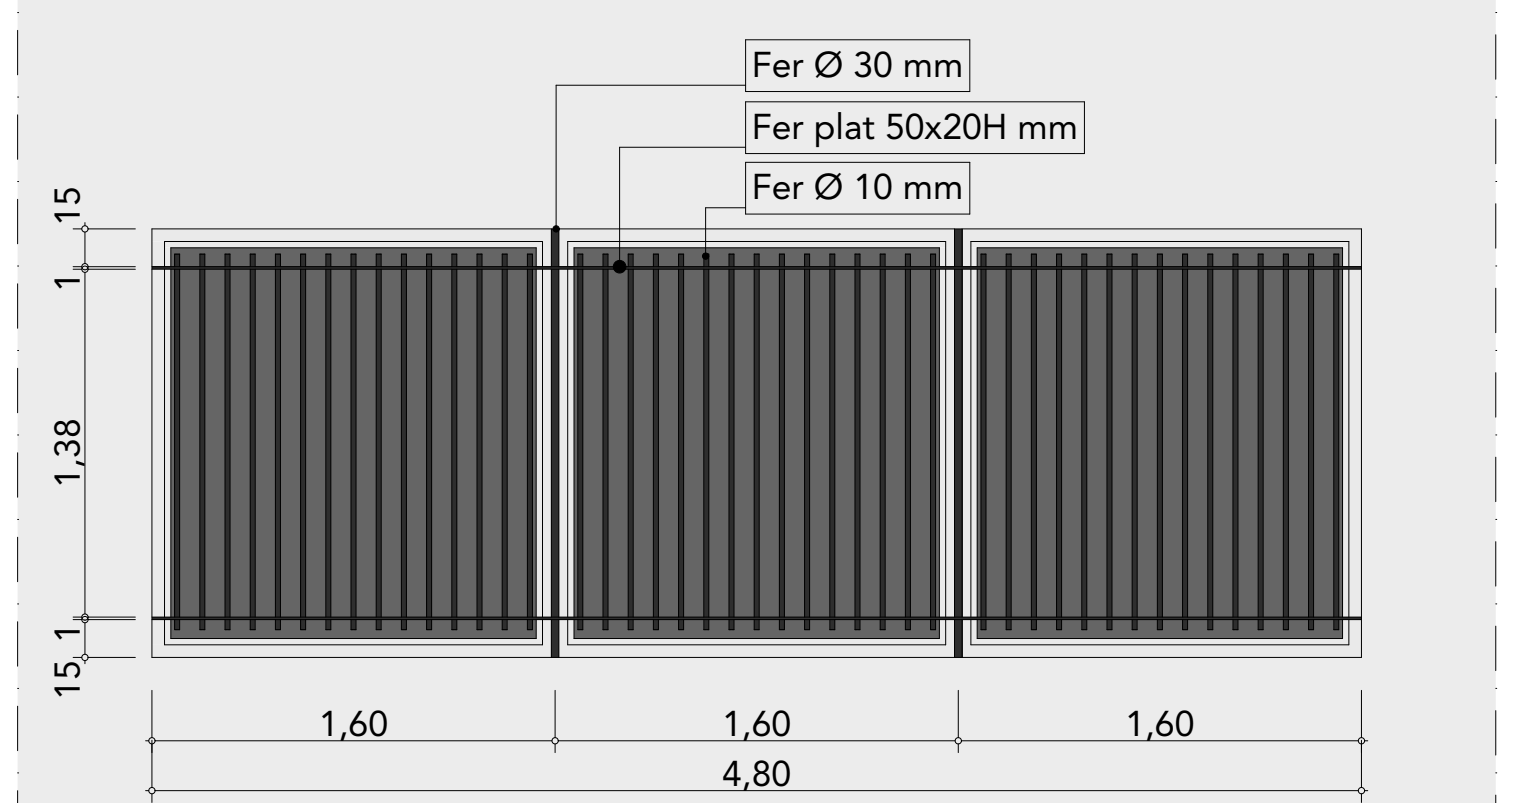


Façade de principe

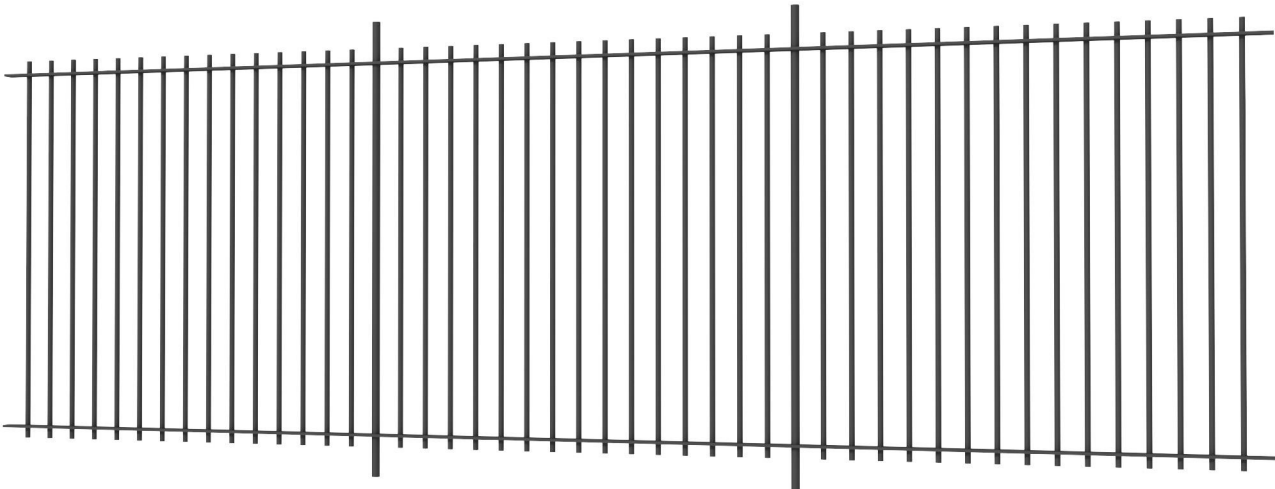


V:\dunes\Utilisateurs\Cécile CUBERES\Documents\Année 2025\15 - AÉROPORT - BUREAU BSE - TARBES\02 - PLANS ARCHI\05 - DCE\DOE BSE AÉROPORT-001.dgn

DCE	 REPUBLIQUE FRANÇAISE Liberté Égalité Fraternité DOUANES & DROITS INDIRECTS	Direction Générale des Douanes et Droits Indirects Mail philippe.pailhous@douane.finances.gouv.fr Mail pli-montpellier@douane.finances.gouv.fr	 MINISTÈRE DE L'ÉCONOMIE, DES FINANCES ET DE L'INDUSTRIE Liberté Égalité Fraternité BIMO - Antenne Interrégionale du Grand Sud-Ouest 1, Place Elime Bouin - CS 60004 - 31952 TOULOUSE Cedex 9 Mail valerie.chureau-bouchot@finances.gouv.fr - Tél. 06 27 05 71 03	Relogement de la BSE de TARBES dans les locaux de l'Aéroport Tarbes-Lourdes-Pyrénées (65) Route de l'Aéroport - BP 3 - 65290 Juillan	Date 20 Février 2026	
Cécile CUBERES	Société d'Etudes Thermiques Electriques Structures		B.E.T. S.E.T.E.S. 14, Avenue des Tilleuls - Quartier de l'Arsenal - BP 70932 - 65009 TARBES CEDEX Mail secretariat.setes@setes.fr - Tél. 05 62 34 25 54	PROJET - Principe Grilles de défense	Echelle 1:30	18

V:\dumesUtilisateurs\Cécile CUBERES\Documents\Année 2025\15 - AEROPORT - BUREAU BSE - TARBES\02 - PLANS ARCHI\05 - DCE\DOCE BSE AEROPORT\001.dgn


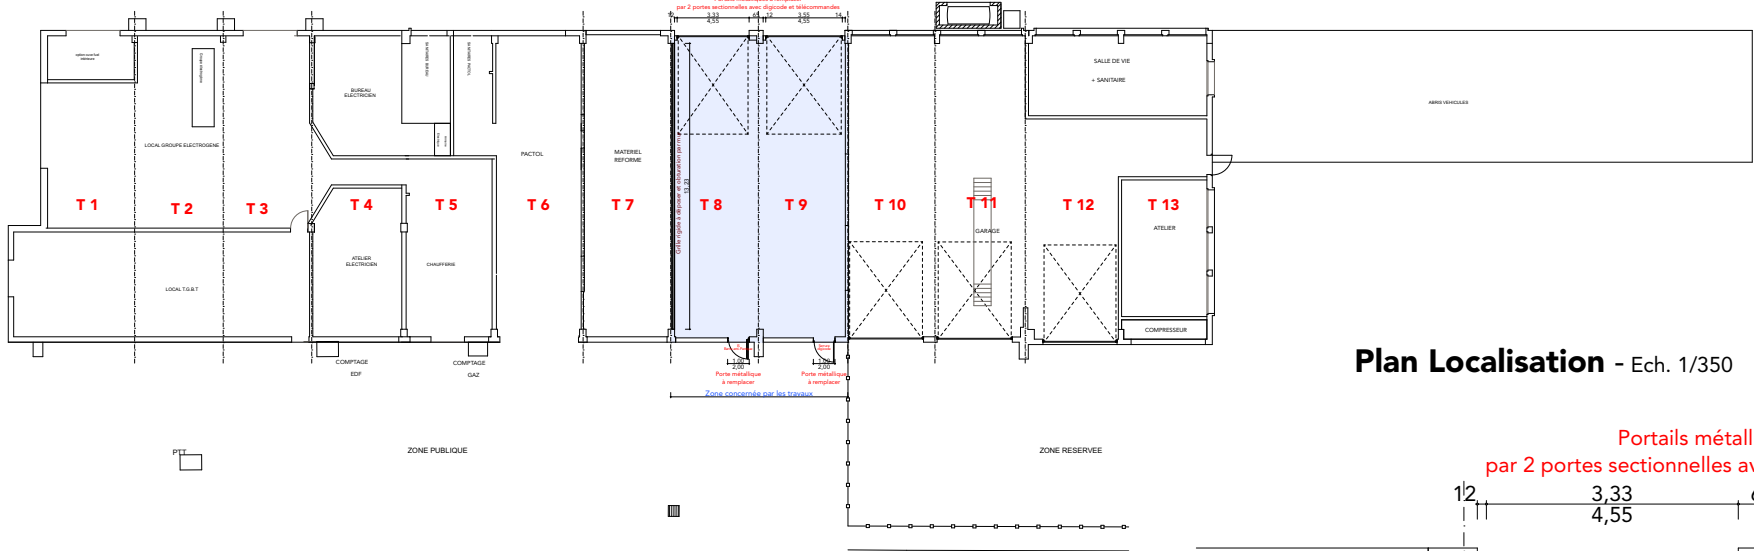


Plan Localisation - Ech. 1/350

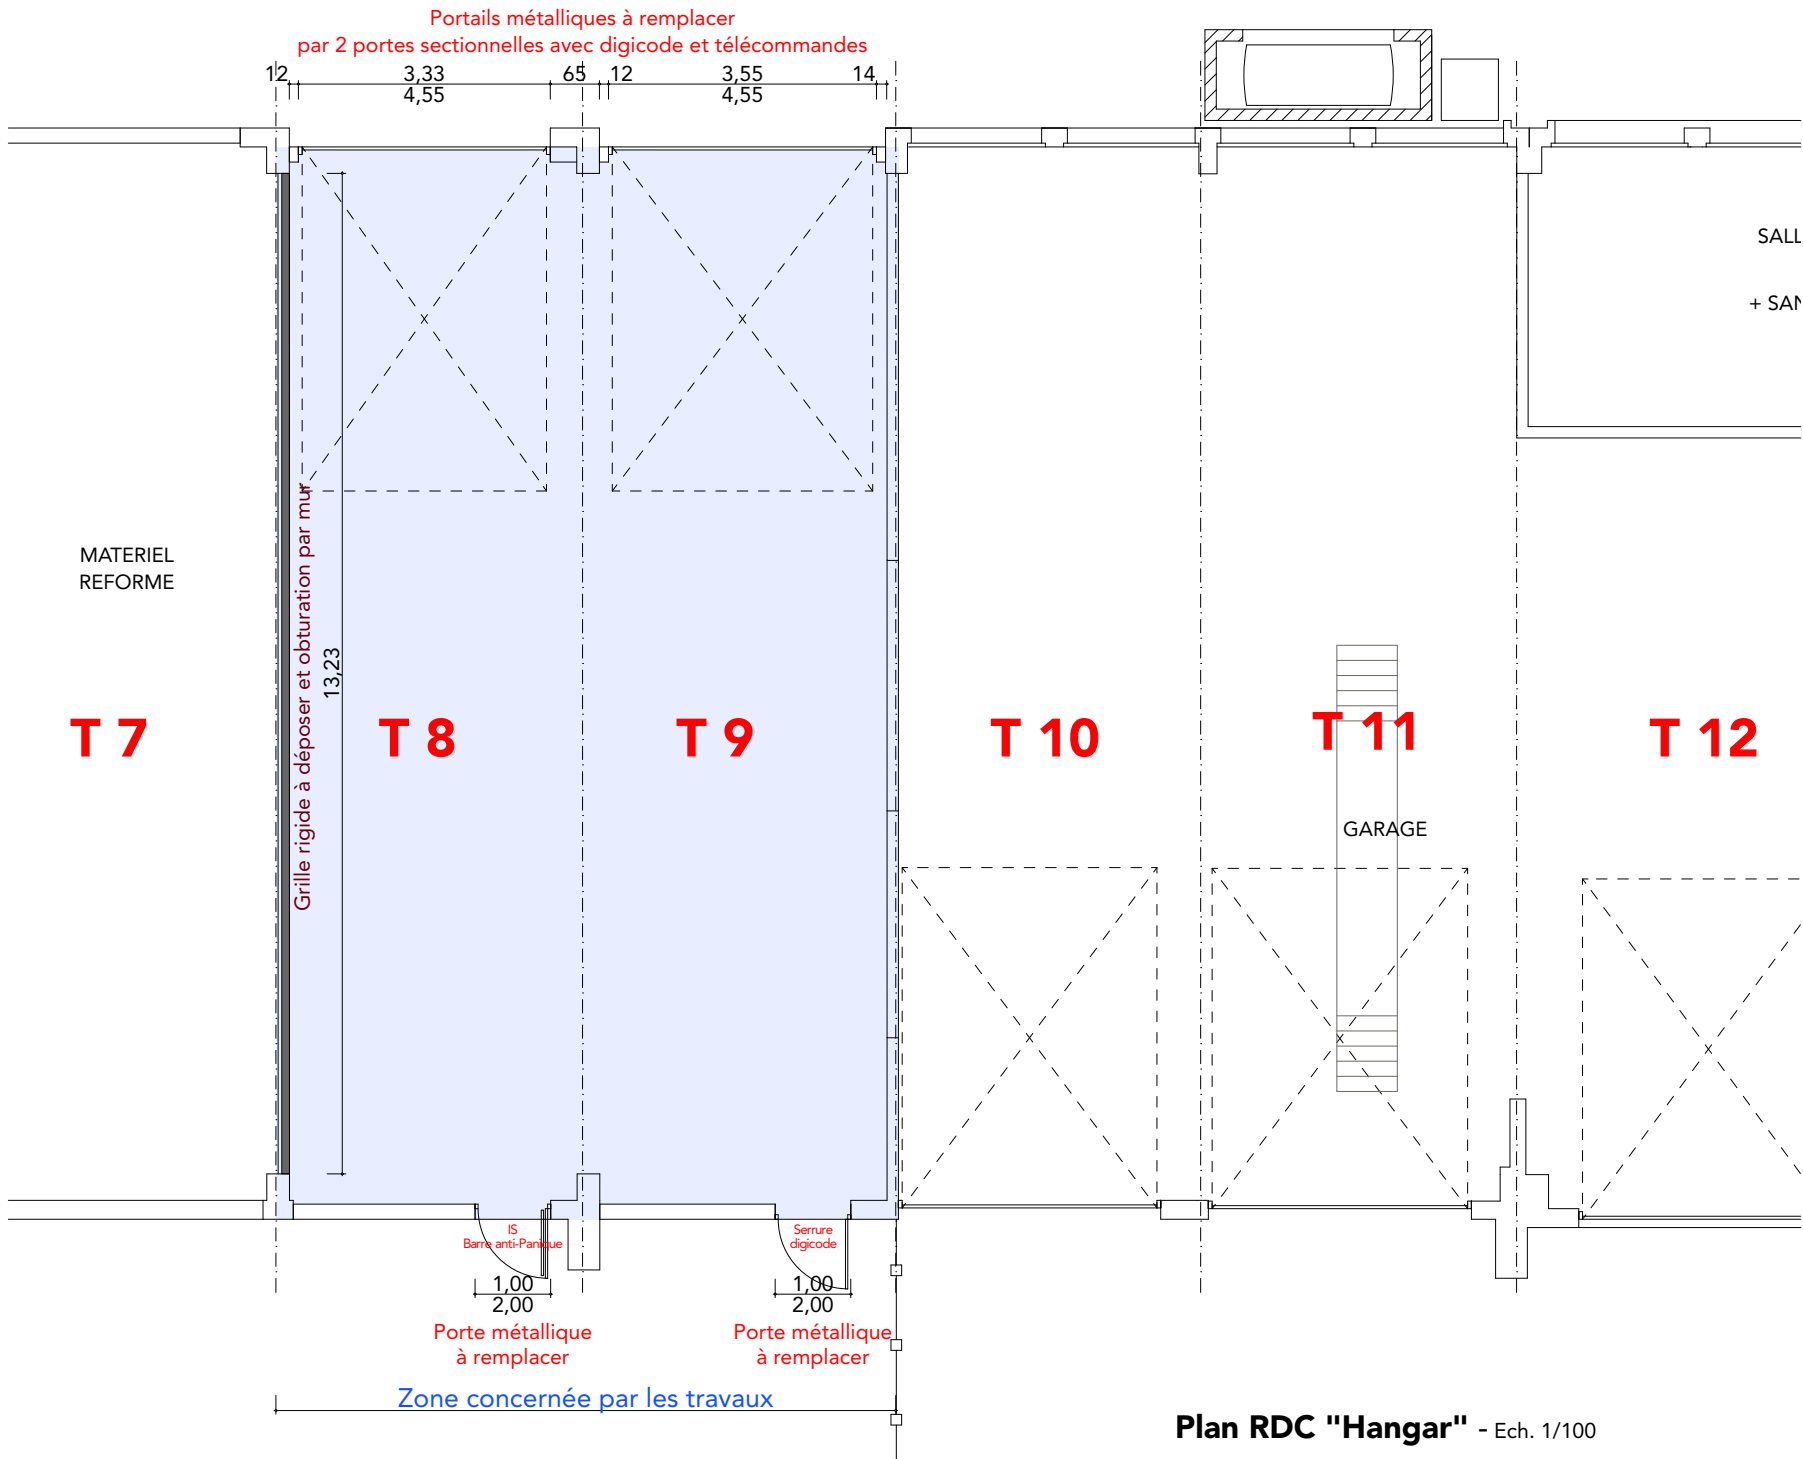


Plan RDC "Hangar" - Ech. 1/100


DCE	 RÉPUBLIQUE FRANÇAISE  DOUANES & DROITS INDIRECTS	Direction Générale des Douanes et Droits Indirects Mail philippe.pailhous@douane.finances.gouv.fr Mail pli-montpellier@douane.finances.gouv.fr	 MINISTÈRE DE L'ÉCONOMIE, DES FINANCES ET DE L'INDUSTRIE  B.E.T. S.E.T.E.S. 14, Avenue des Tilleuls - Quartier de l'Arsenal - BP 70932 - 65009 TARBES CEDEX Mail secretariat.setes@setes.fr - Tél. 05 62 34 25 54	BIMO - Antenne Interrégionale du Grand Sud-Ouest 1, Place Elime Bouin - CS 60004 - 31952 TOULOUSE Cedex 9 Mail valerie.chureau-bouchot@finances.gouv.fr - Tél. 06 27 05 71 03	Relogement de la BSE de TARBES dans les locaux de l'Aéroport Tarbes-Lourdes-Pyrénées (65) Route de l'Aéroport - BP 3 - 65290 Juillan	Date 20 Février 2026	
Cécile CUBERES	 Société d'Etudes Thermiques Electriques Structures			B.E.T. S.E.T.E.S. 14, Avenue des Tilleuls - Quartier de l'Arsenal - BP 70932 - 65009 TARBES CEDEX Mail secretariat.setes@setes.fr - Tél. 05 62 34 25 54	PROJET - Plan du Hangar	Echelle 1:350, 1:100	19

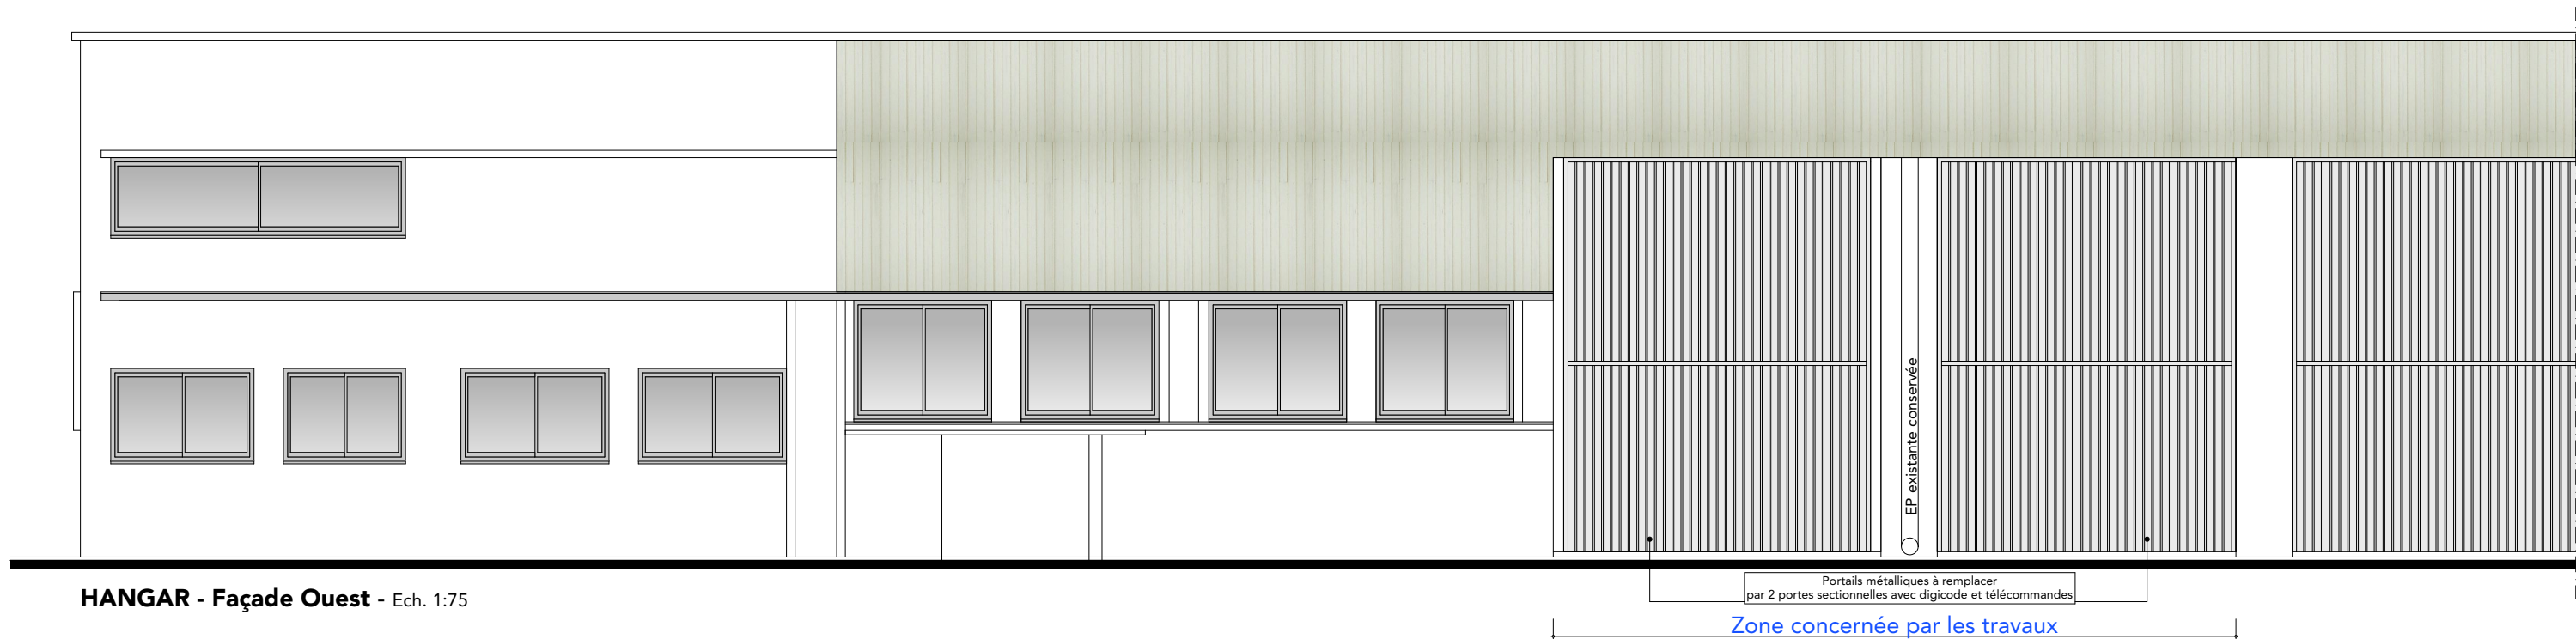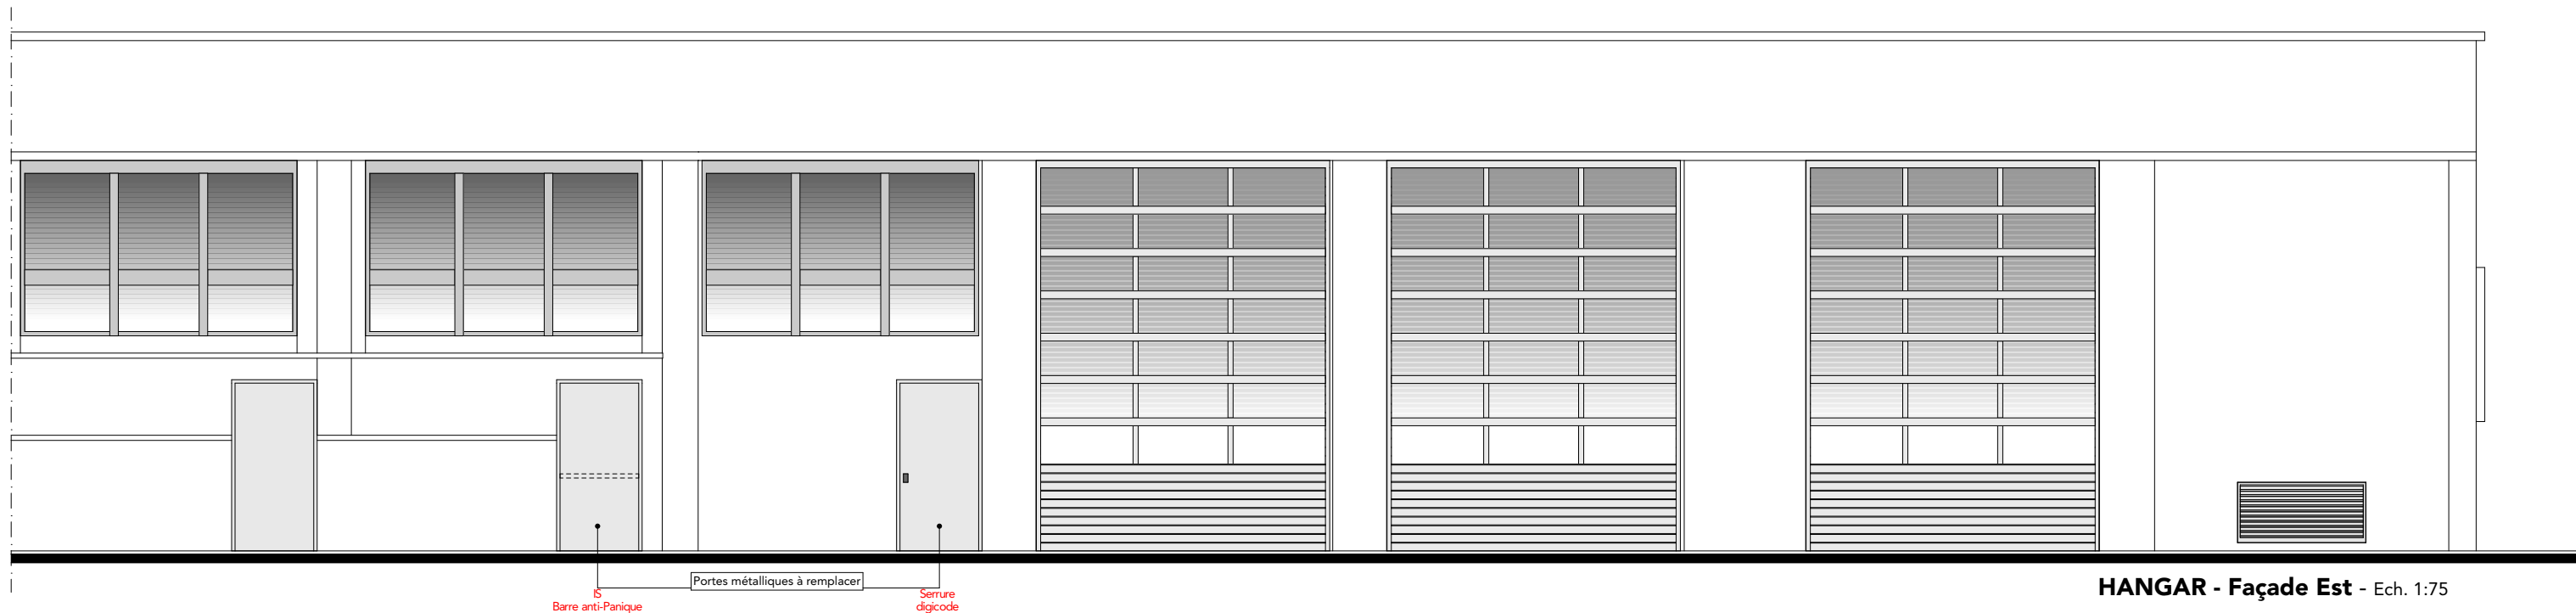

DCE	  RÉPUBLIQUE FRANÇAISE Liberté Égalité Fraternité Direction Générale des Douanes et Droits Indirects Mail philippe.pailhous@douane.finances.gouv.fr Mail pli-montpellier@douane.finances.gouv.fr	  MINISTÈRE DE L'ÉCONOMIE, DES FINANCES ET DE L'INDUSTRIE Liberté Égalité Fraternité BIMO - Antenne Interrégionale du Grand Sud-Ouest 1, Place Elime Bouin - CS 60004 - 31952 TOULOUSE Cedex 9 Mail valerie.chureau-bouchot@finances.gouv.fr - Tél. 06 27 05 71 03	Relogement de la BSE de TARBES dans les locaux de l'Aéroport Tarbes-Lourdes-Pyrénées (65) Route de l'Aéroport - BP 3 - 65290 Juillan	Date 20 Février 2026	
Cécile CUBERES	 Société d' Etudes Thermiques Electriques Structures B.E.T. S.E.T.E.S. 14, Avenue des Tilleuls - Quartier de l'Arsenal - BP 70932 - 65009 TARBES CEDEX Mail secretariat.setes@setes.fr - Tél. 05 62 34 25 54	PROJET - Façades Est & Ouest du Hangar	Echelle 1:75	20	

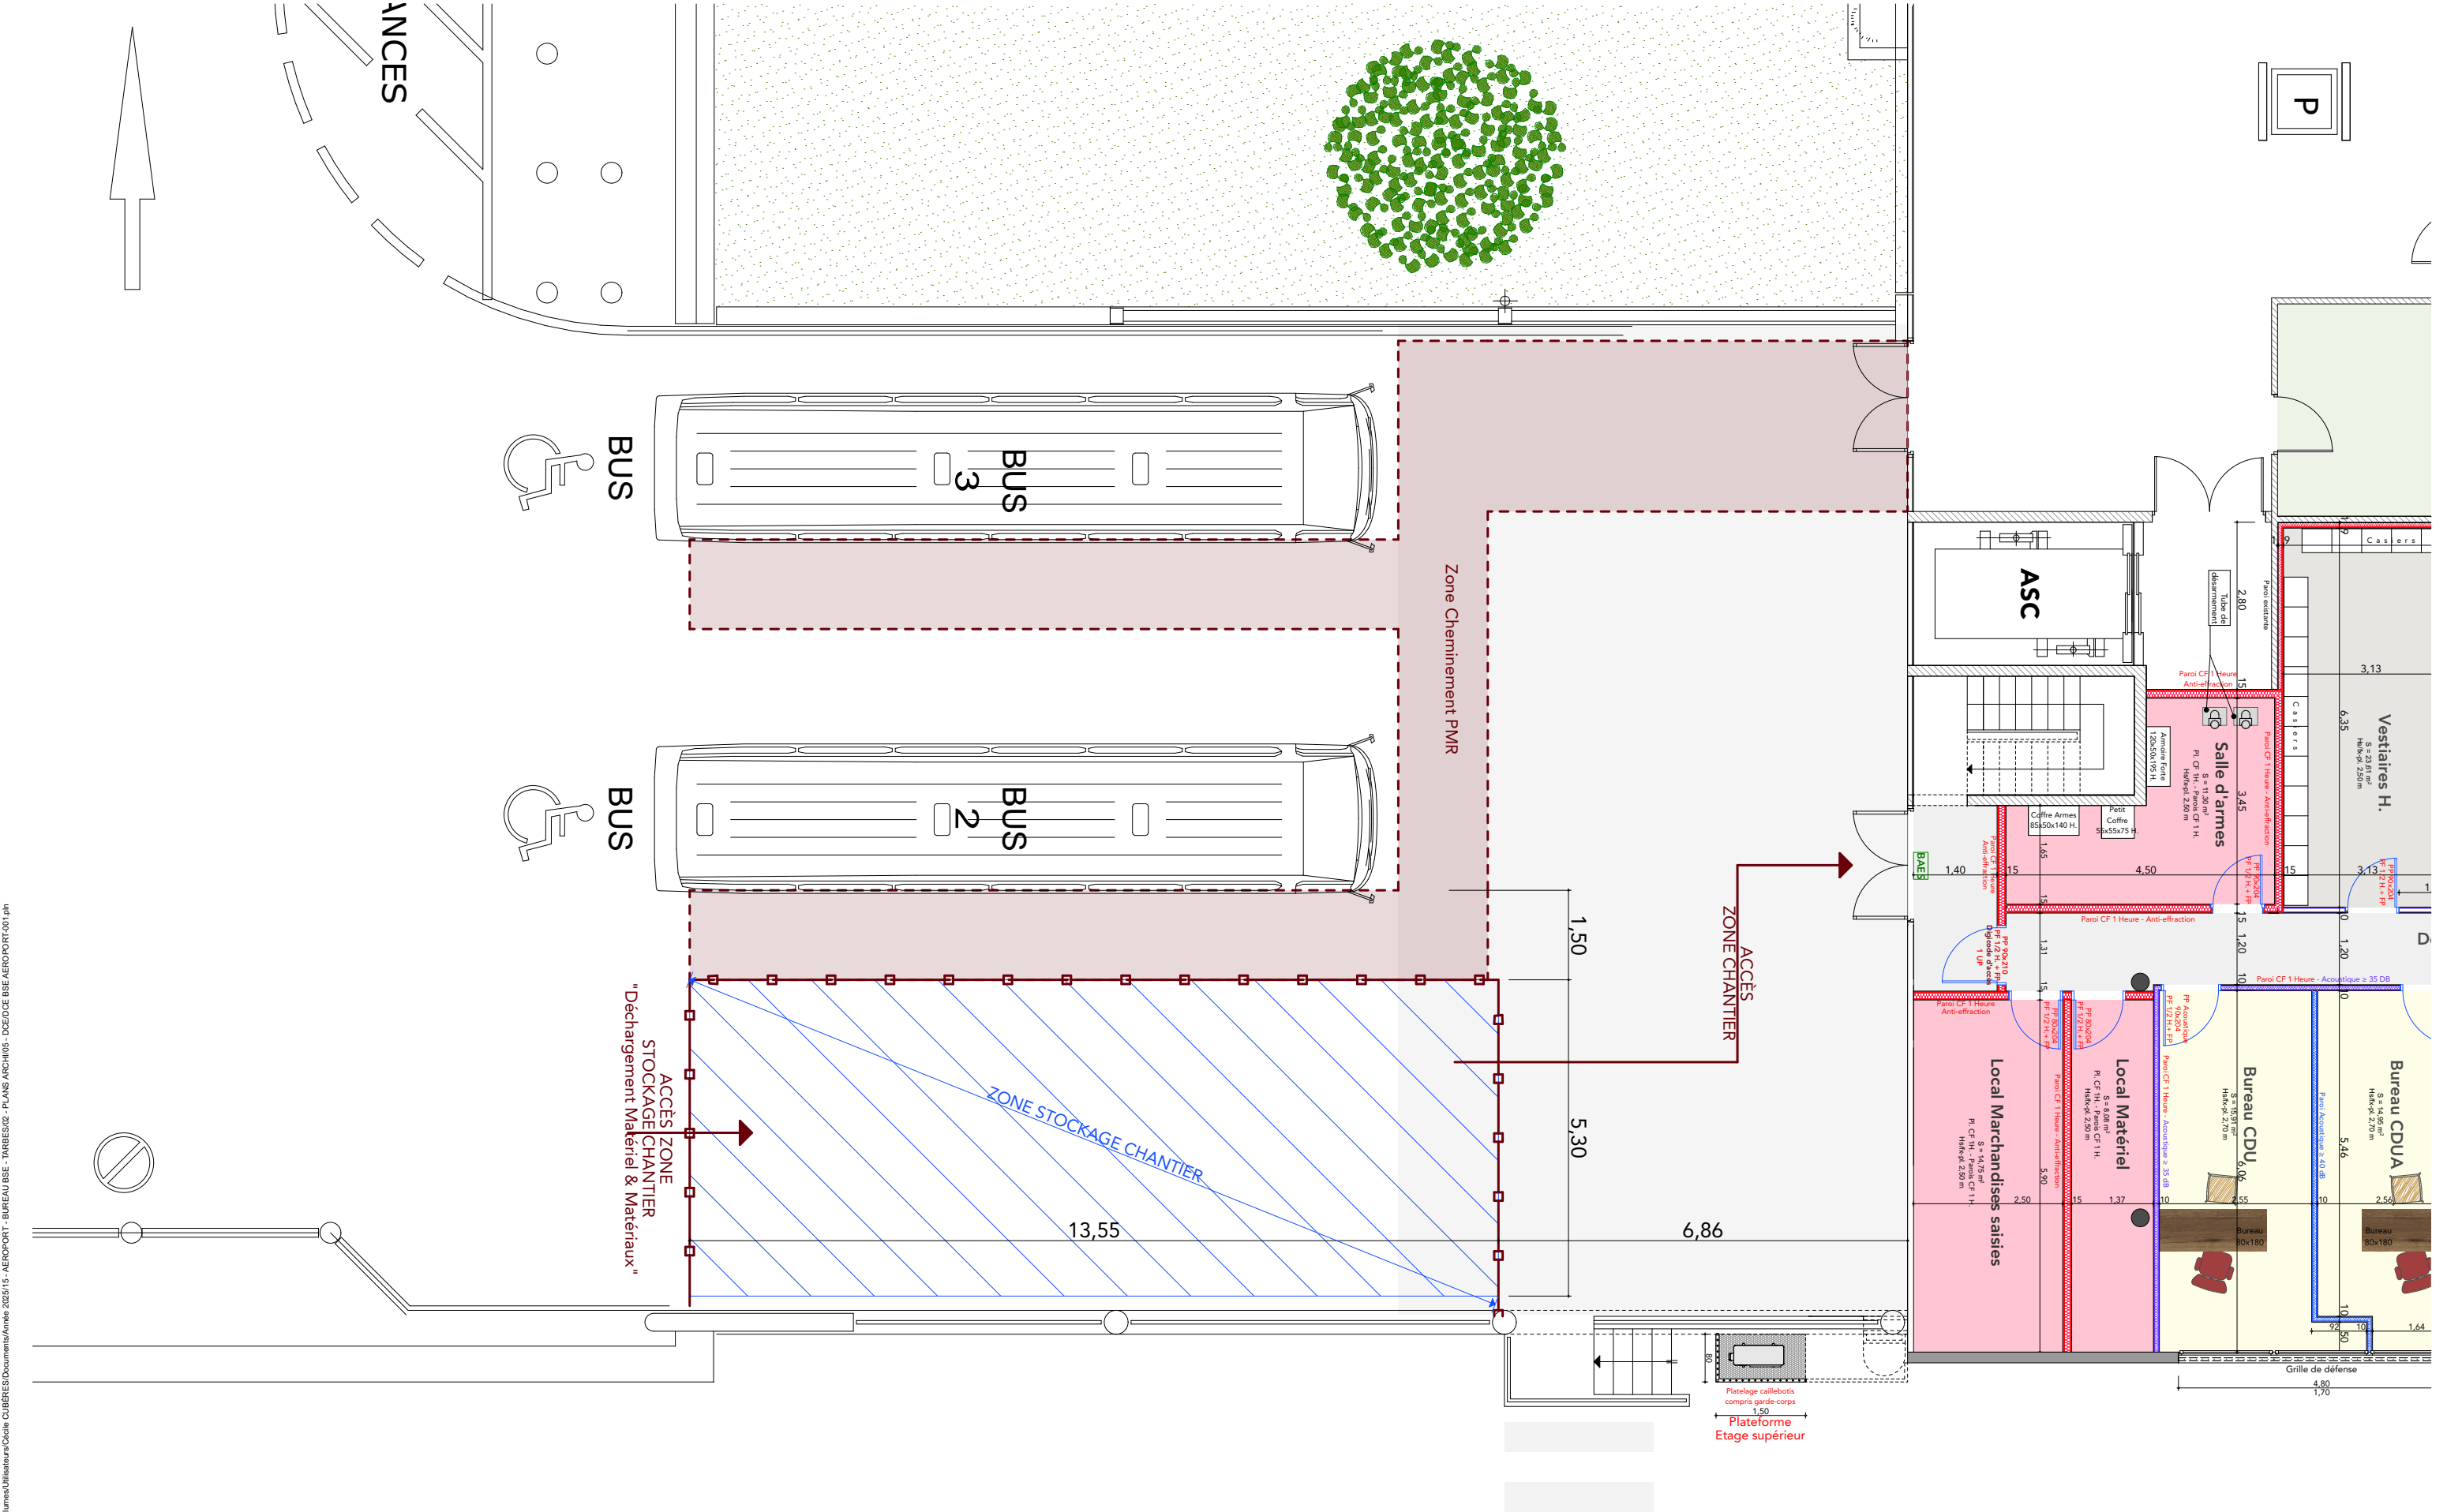

DCE	 REPUBLIQUE FRANÇAISE DOUANES & DROITS INDIRECTS Liberté Egalité Proximité Direction Générale des Douanes et Droits Indirects Mail philippe.pailhous@douane.finances.gouv.fr Mail pli-montpellier@douane.finances.gouv.fr	 MINISTÈRE DE L'ÉCONOMIE, DES FINANCES ET DE L'INDUSTRIE Liberté Egalité Proximité BIMO - Antenne Interrégionale du Grand Sud-Ouest 1, Place Elime Bouin - CS 60004 - 31952 TOULOUSE Cedex 9 Mail valerie.chureau-bouchot@finances.gouv.fr - Tél. 06 27 05 71 03	Relogement de la BSE de TARBES dans les locaux de l'Aéroport Tarbes-Lourdes-Pyrénées (65) Route de l'Aéroport - BP 3 - 65290 Juillan	Date 20 Février 2026	
Cécile CUBERES	 Société d'Etudes Thermiques Electriques Structures	B.E.T. S.E.T.E.S. 14, Avenue des Tilleuls - Quartier de l'Arsenal - BP 70932 - 65009 TARBES CEDEX Mail secretariat.setes@setes.fr - Tél. 05 62 34 25 54	PROJET - Zone Stockage "Chantier"	Echelle 1:100	21

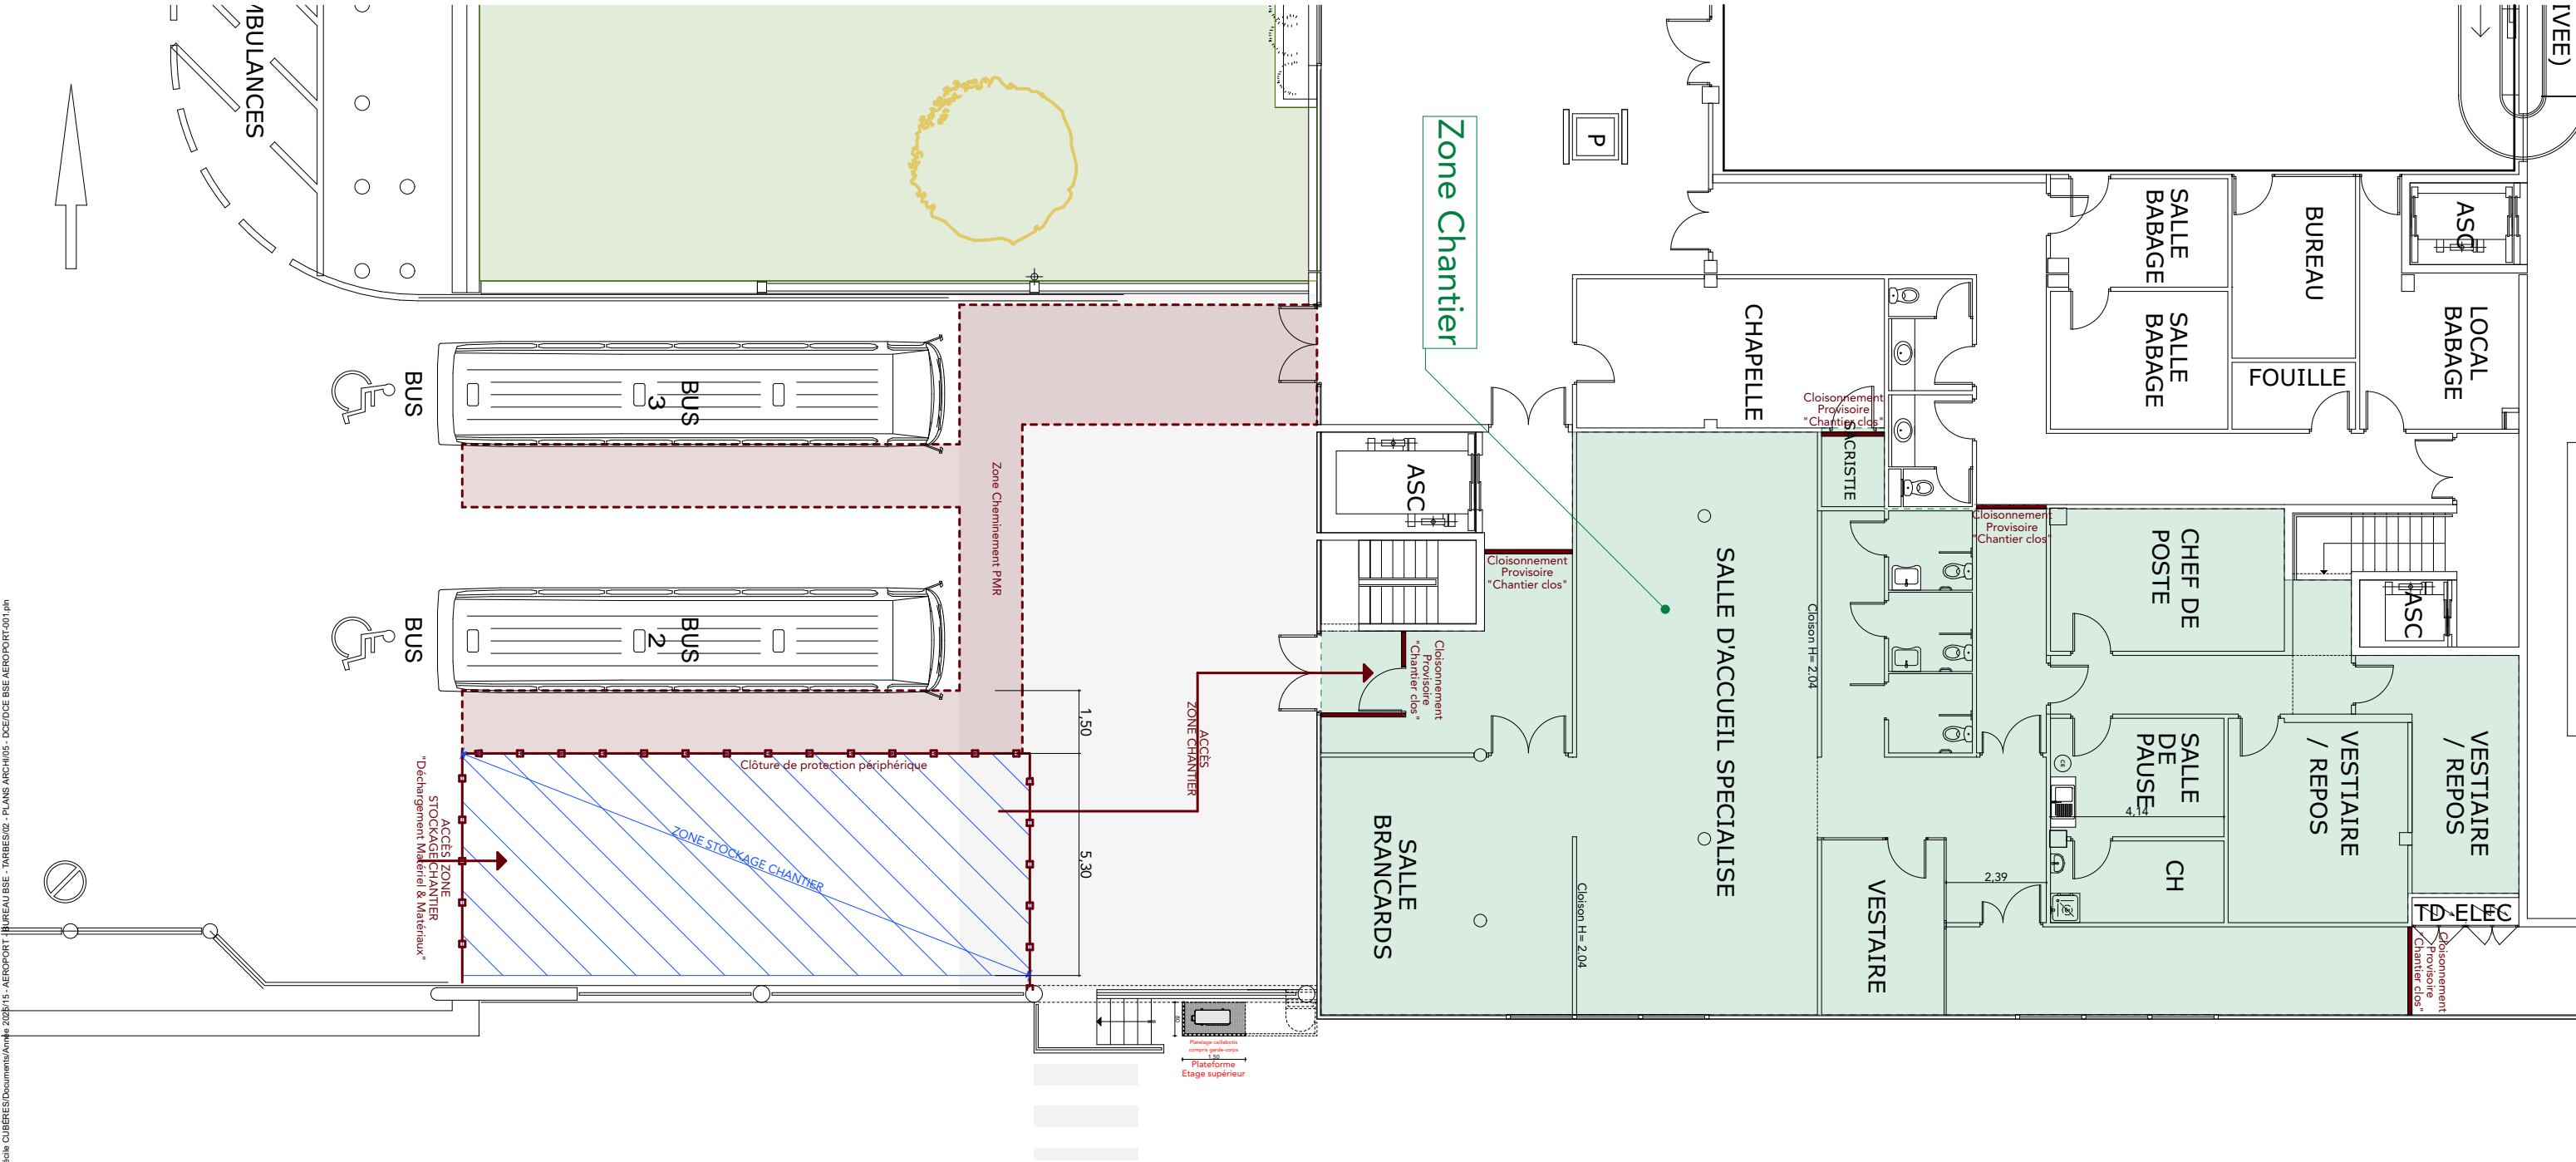

DCE	 REPUBLIQUE FRANÇAISE DOUANES & DROITS INDIRECTS Liberté Egalité Proximité Direction Générale des Douanes et Droits Indirects Mail philippe.pailhous@douane.finances.gouv.fr Mail pli-montpellier@douane.finances.gouv.fr MINISTÈRE DE L'ÉCONOMIE, DES FINANCES ET DE L'INDUSTRIE Liberté Egalité Proximité BIMO - Antenne Interrégionale du Grand Sud-Ouest 1, Place Elime Bouin - CS 60004 - 31952 TOULOUSE Cedex 9 Mail valerie.chureau-bouchot@finances.gouv.fr - Tél. 06 27 05 71 03 B.E.T. S.E.T.E.S. 14, Avenue des Tilleuls - Quartier de l'Arsenal - BP 70932 - 65009 TARBES CEDEX Mail secretariat.setes@setes.fr - Tél. 05 62 34 25 54	Relogement de la BSE de TARBES dans les locaux de l'Aéroport Tarbes-Lourdes-Pyrénées (65) Route de l'Aéroport - BP 3 - 65290 Juillan	Date 20 Février 2026	
Cécile CUBERES	 Société d'Etudes Thermiques Electriques Structures	PROJET - Zone Chantier	Echelle 1:150	22