


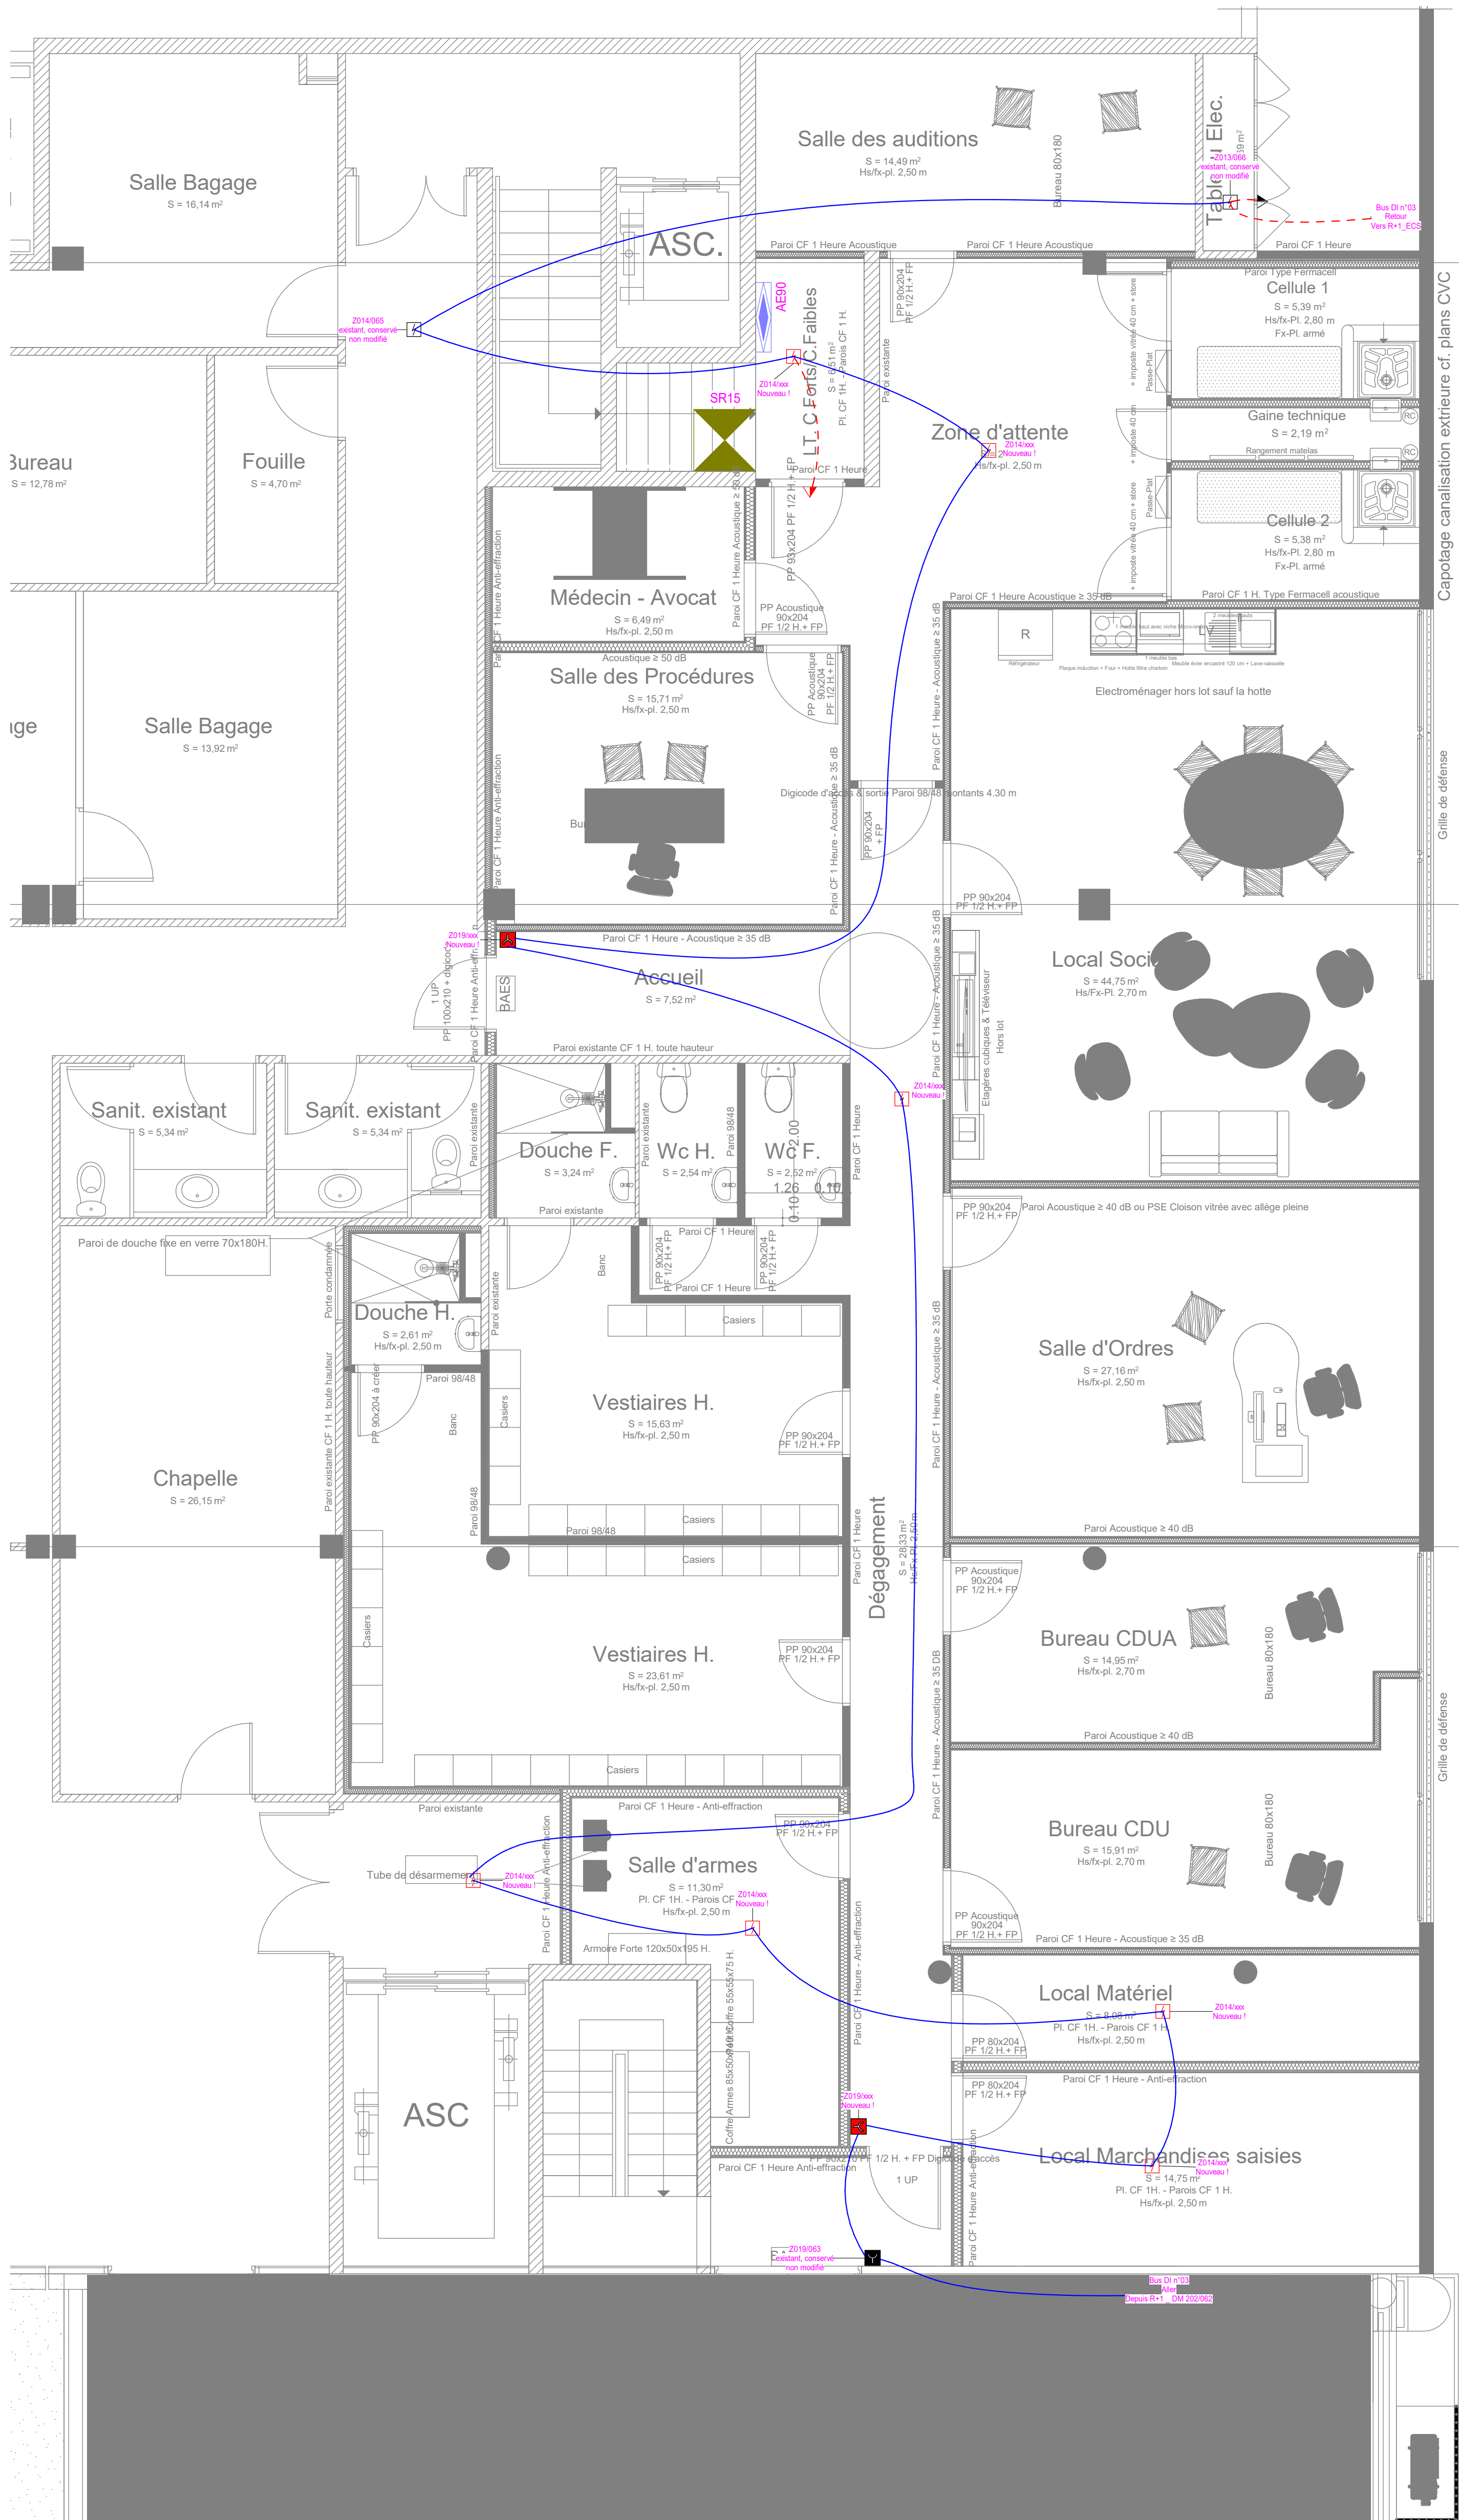

Plan SSI (SDI+SMSI)

	SDI001 non modifié SDI001 - 1A
	Indicateur d'action - 1A
	SDI002 non modifié SDI002 - 1A
	SDI003 non modifié SDI003 - 1A
	SDI004 non modifié SDI004 - 1A
	SDI005 non modifié SDI005 - 1A
	SDI006 non modifié SDI006 - 1A
	SDI007 non modifié SDI007 - 1A
	SDI008 non modifié SDI008 - 1A
	SDI009 non modifié SDI009 - 1A
	SDI010 non modifié SDI010 - 1A
	SDI011 non modifié SDI011 - 1A
	SDI012 non modifié SDI012 - 1A
	SDI013 non modifié SDI013 - 1A
	SDI014 non modifié SDI014 - 1A
	SDI015 non modifié SDI015 - 1A
	SDI016 non modifié SDI016 - 1A
	SDI017 non modifié SDI017 - 1A
	SDI018 non modifié SDI018 - 1A
	SDI019 non modifié SDI019 - 1A
	SDI020 non modifié SDI020 - 1A
	SDI021 non modifié SDI021 - 1A
	SDI022 non modifié SDI022 - 1A
	SDI023 non modifié SDI023 - 1A
	SDI024 non modifié SDI024 - 1A
	SDI025 non modifié SDI025 - 1A
	SDI026 non modifié SDI026 - 1A
	SDI027 non modifié SDI027 - 1A
	SDI028 non modifié SDI028 - 1A
	SDI029 non modifié SDI029 - 1A
	SDI030 non modifié SDI030 - 1A
	SDI031 non modifié SDI031 - 1A
	SDI032 non modifié SDI032 - 1A
	SDI033 non modifié SDI033 - 1A
	SDI034 non modifié SDI034 - 1A
	SDI035 non modifié SDI035 - 1A
	SDI036 non modifié SDI036 - 1A
	SDI037 non modifié SDI037 - 1A
	SDI038 non modifié SDI038 - 1A
	SDI039 non modifié SDI039 - 1A
	SDI040 non modifié SDI040 - 1A
	SDI041 non modifié SDI041 - 1A
	SDI042 non modifié SDI042 - 1A
	SDI043 non modifié SDI043 - 1A
	SDI044 non modifié SDI044 - 1A
	SDI045 non modifié SDI045 - 1A
	SDI046 non modifié SDI046 - 1A
	SDI047 non modifié SDI047 - 1A
	SDI048 non modifié SDI048 - 1A
	SDI049 non modifié SDI049 - 1A
	SDI050 non modifié SDI050 - 1A
	SDI051 non modifié SDI051 - 1A
	SDI052 non modifié SDI052 - 1A
	SDI053 non modifié SDI053 - 1A
	SDI054 non modifié SDI054 - 1A
	SDI055 non modifié SDI055 - 1A
	SDI056 non modifié SDI056 - 1A
	SDI057 non modifié SDI057 - 1A
	SDI058 non modifié SDI058 - 1A
	SDI059 non modifié SDI059 - 1A
	SDI060 non modifié SDI060 - 1A
	SDI061 non modifié SDI061 - 1A
	SDI062 non modifié SDI062 - 1A
	SDI063 non modifié SDI063 - 1A
	SDI064 non modifié SDI064 - 1A
	SDI065 non modifié SDI065 - 1A
	SDI066 non modifié SDI066 - 1A
	SDI067 non modifié SDI067 - 1A
	SDI068 non modifié SDI068 - 1A
	SDI069 non modifié SDI069 - 1A
	SDI070 non modifié SDI070 - 1A
	SDI071 non modifié SDI071 - 1A
	SDI072 non modifié SDI072 - 1A
	SDI073 non modifié SDI073 - 1A
	SDI074 non modifié SDI074 - 1A
	SDI075 non modifié SDI075 - 1A
	SDI076 non modifié SDI076 - 1A
	SDI077 non modifié SDI077 - 1A
	SDI078 non modifié SDI078 - 1A
	SDI079 non modifié SDI079 - 1A
	SDI080 non modifié SDI080 - 1A
	SDI081 non modifié SDI081 - 1A
	SDI082 non modifié SDI082 - 1A
	SDI083 non modifié SDI083 - 1A
	SDI084 non modifié SDI084 - 1A
	SDI085 non modifié SDI085 - 1A
	SDI086 non modifié SDI086 - 1A
	SDI087 non modifié SDI087 - 1A
	SDI088 non modifié SDI088 - 1A
	SDI089 non modifié SDI089 - 1A
	SDI090 non modifié SDI090 - 1A
	SDI091 non modifié SDI091 - 1A
	SDI092 non modifié SDI092 - 1A
	SDI093 non modifié SDI093 - 1A
	SDI094 non modifié SDI094 - 1A
	SDI095 non modifié SDI095 - 1A
	SDI096 non modifié SDI096 - 1A
	SDI097 non modifié SDI097 - 1A
	SDI098 non modifié SDI098 - 1A
	SDI099 non modifié SDI099 - 1A
	SDI100 non modifié SDI100 - 1A

Relogement de la BSE de TARBES dans les locaux de l'Aéroport Tabres-Lourdes-Pyrénées

Route de l'Aéroport
65290 - Juillan

Nom du client

Numéro d'Affaire : 2024-xxxx



Direction Générale des Douanes et Droits Indirects
Philippe.pailhou@douane.finances.gouv.fr
pi-montpellier@douane.finances.gouv.fr

Architecte



BMO - Antenne interrégionale du Grand Sud-Ouest
Mail: valerie.chureau-bouchol@finances.gouv.fr
Tél: 06 27 05 71 03
1, Place Elme Nour - CS60004 - 21952 TOULOUSE
Cedex 9

Bureau de contrôle

/

Maîtrise d'œuvre



S.E.T.E.S
14, Avenue des Tileuls
65000-TARBES
05 62 34 25 54
secretariat.setes@setes.fr

Lot

N°1 - EG
CFOICFA & SSI

Phase

DCE

Echelle

1 : 50

Numéro du plan

SDI01

Système Détection Incendie

Nomenclature des révisions		
Numéro de révision	Date de révision	Description de la révision
0	20/02/2026	Première Diffusion