


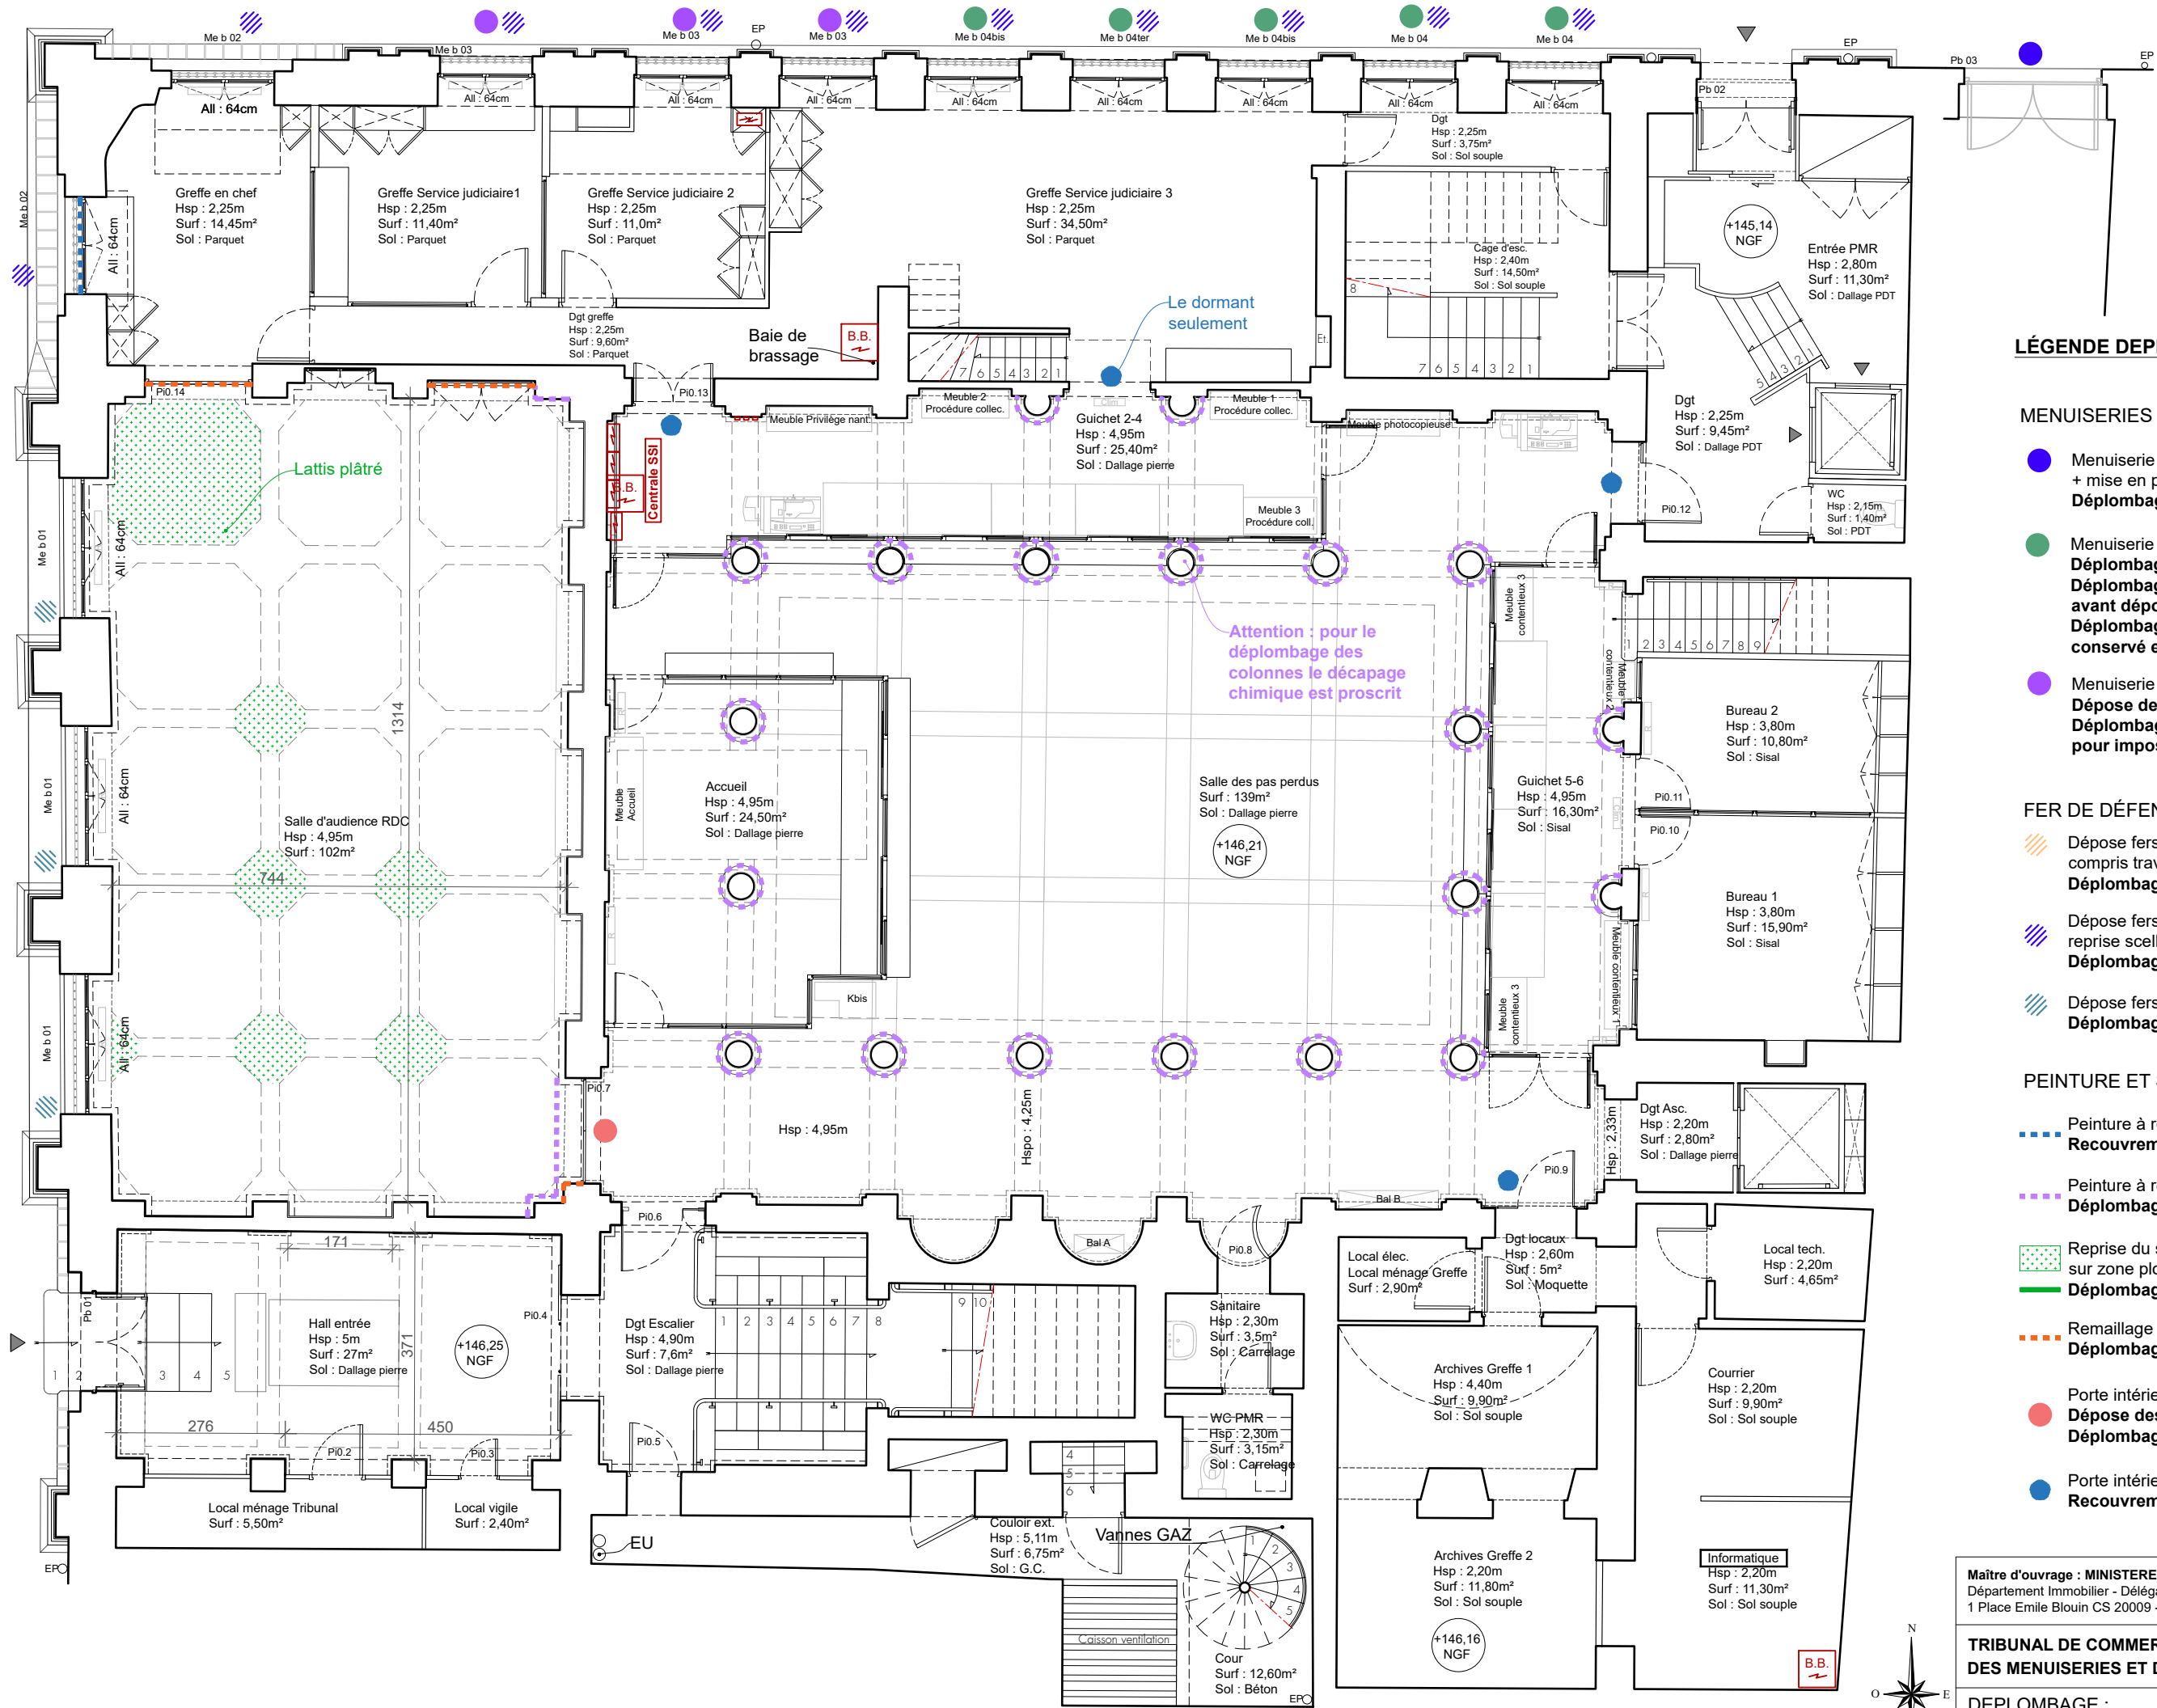

LÉGENDE DEPLOMBAGE

MENUISERIES EXTERIEURES

- Menuiserie simple révision
+ mise en peinture
Déplombage sur site.
- Menuiserie ancienne à restaurer
Déplombage en atelier pour vantaux.
Déplombage sur site pour imposte avant dépose.
Déplombage sur site dormant conservé en place.
- Menuiserie neuve .
Dépose des vantaux.
Déplombage sur site avant dépose pour imposte et dormant.

FER DE DÉFENSE ET GRILLES

- Dépose fers de défense existants
compris travaux d'accompagnement
Déplombage sur site pour dépose définitive.
- Dépose fers de défense, repose compris
reprise scellement chimique, mise en peinture
Déplombage sur site pour dépose provisoire.
- Dépose fers de défense pour remplacement
Déplombage sur site pour dépose définitive.

PEINTURE ET SUPPORTS

- Peinture à réaliser sur site sur zone plombée
Recouvrement
- Peinture à réaliser sur site sur zone plombée
Déplombage préalable sur site.
- Reprise du support en profondeur
sur zone plombée
Déplombage préalable sur site.
- Remaillage de fissure sur zone plombée
Déplombage préalable sur site.
- Porte intérieure plombée à restaurer
Dépose des vantaux, déplombage atelier.
Déplombage sur site des dormants.
- Porte intérieure plombée à peindre
Recouvrement

Maître d'ouvrage : MINISTERE DE LA JUSTICE Département Immobilier - Délégation Interrégionale Sud - Bât A, 1er étage 1 Place Emile Blouin CS 20009 - 31952 TOULOUSE Cedex 9		PRO Ind.01
TRIBUNAL DE COMMERCE : RESTAURATION DES MENUISERIES ET DES DÉCORS INTÉRIEURS		
DEPLOMBAGE : PLAN DU REZ-DE-CHAUSSÉE	Echelle 1/100	B3.0