


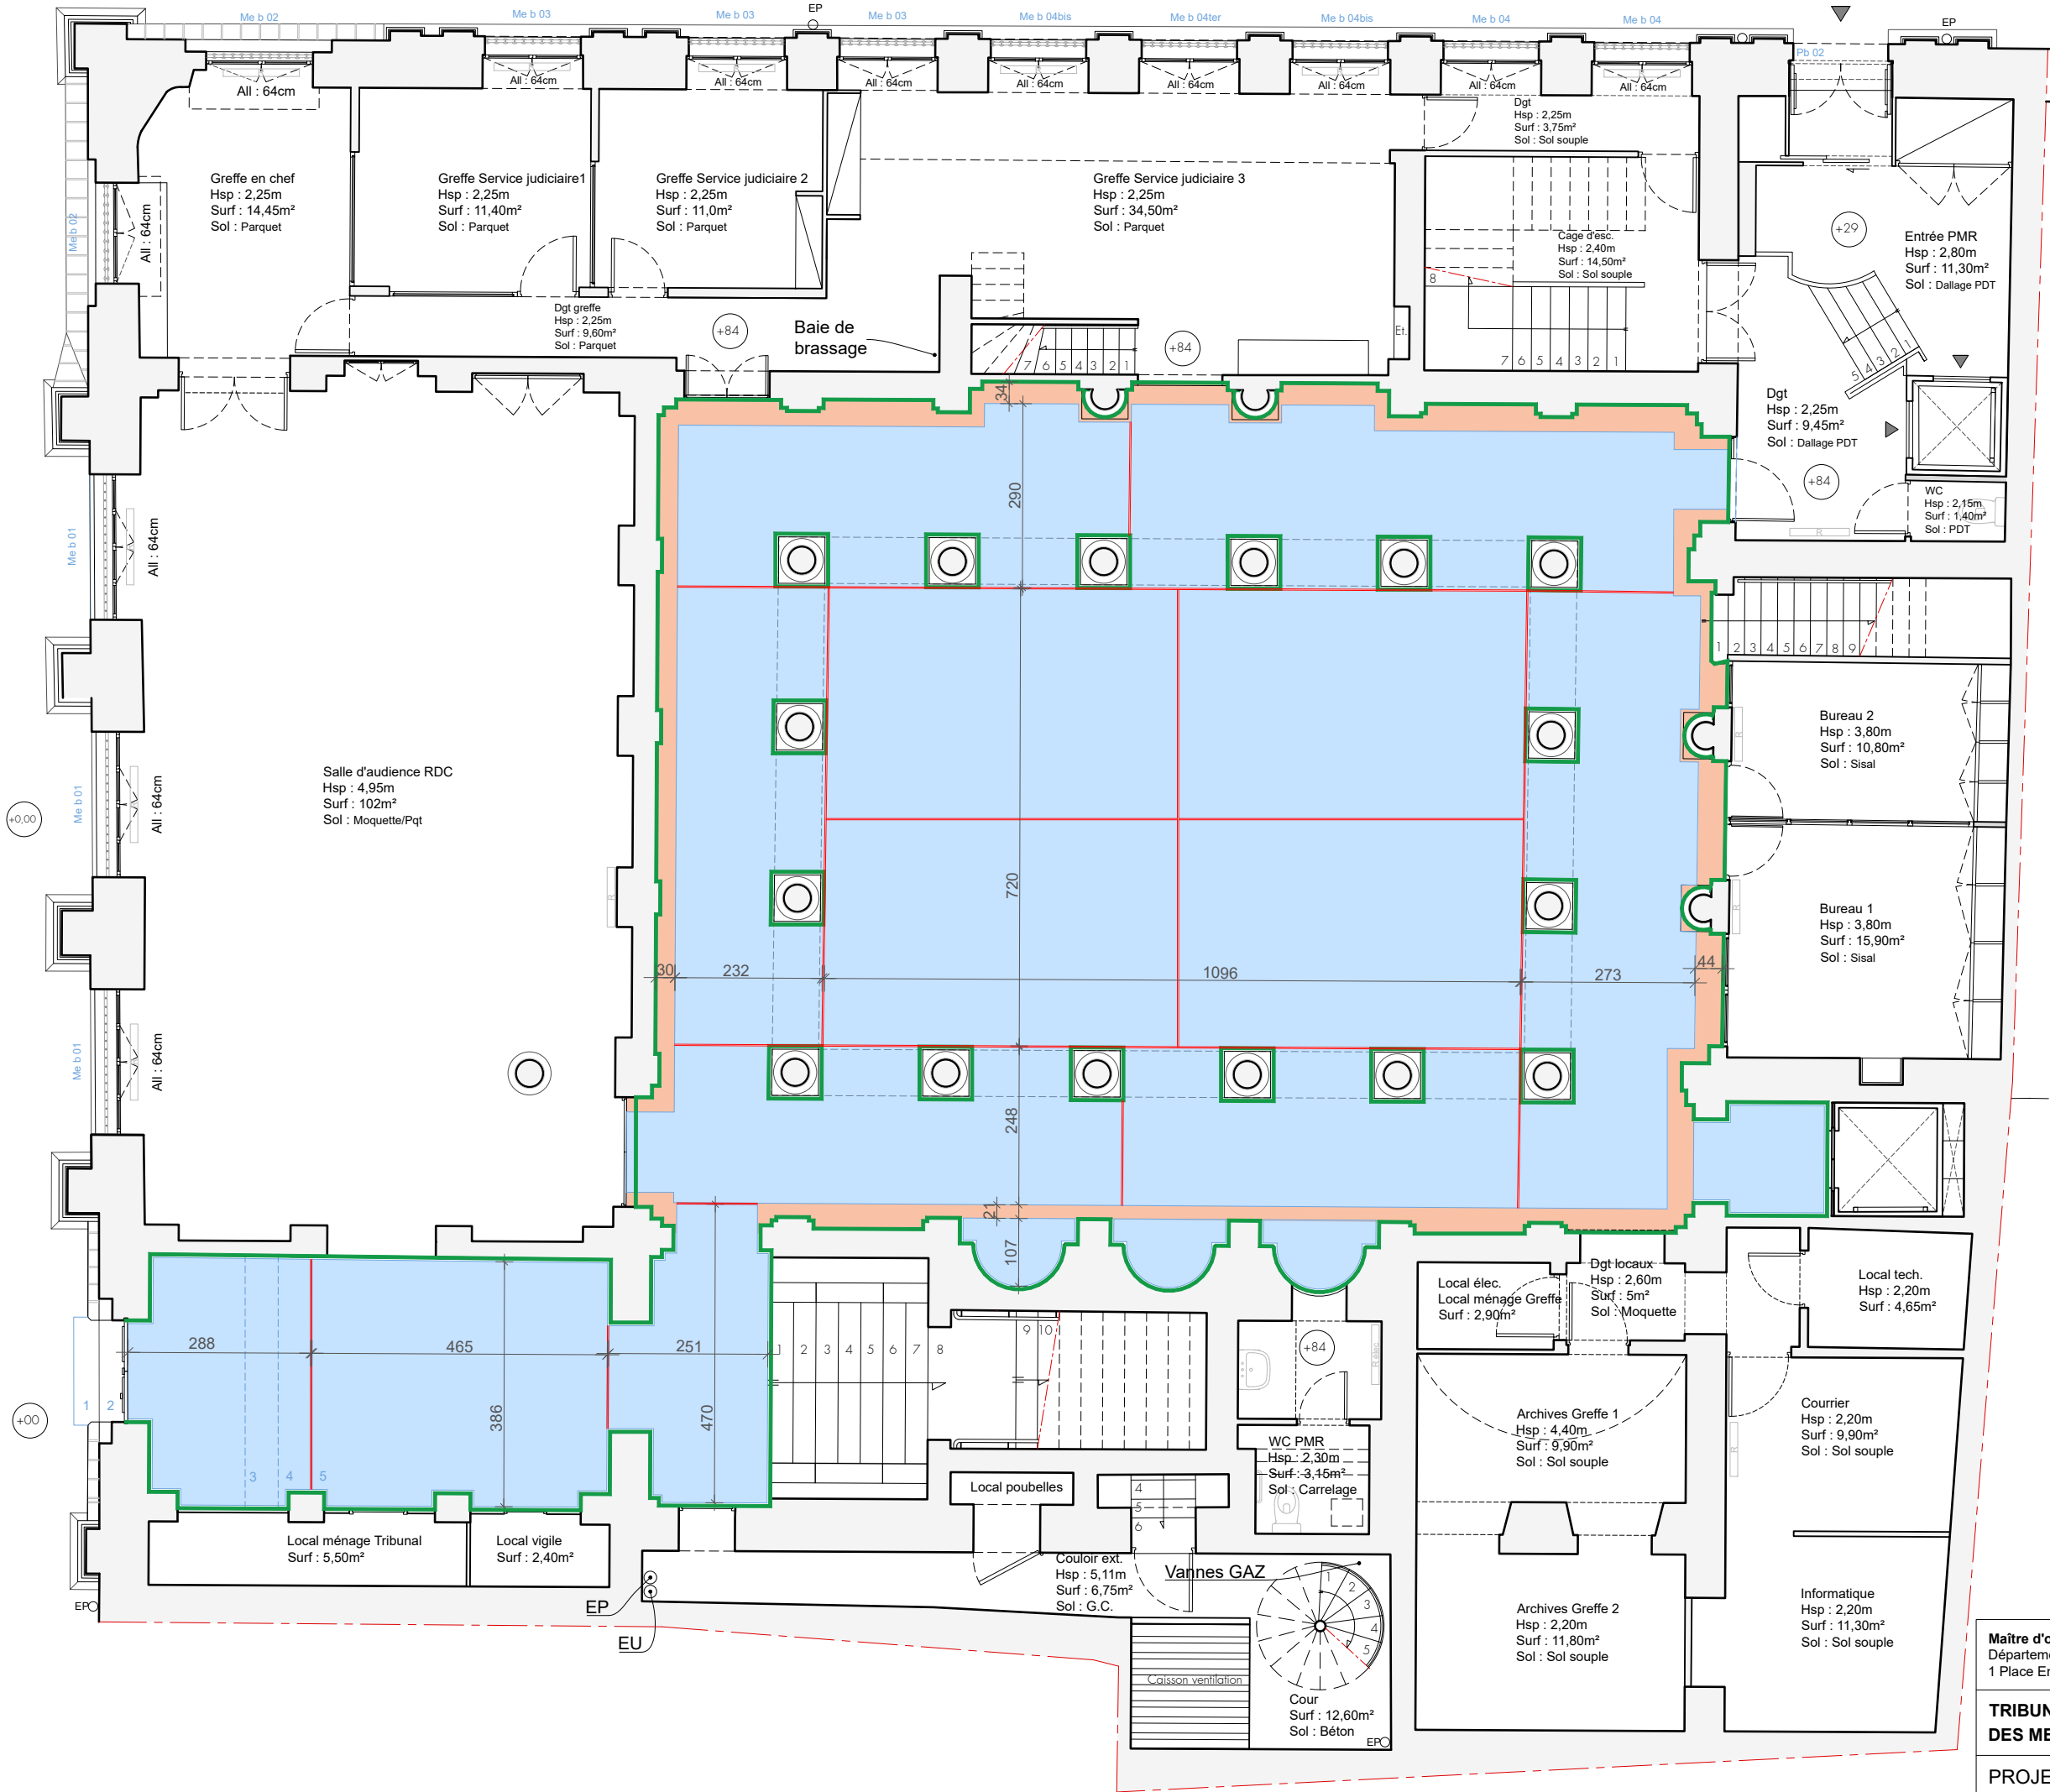

PLAN DE DALLE

- Joint de fractionnement
- Dalle béton ST50C
- Caniveau périphérique
- Désolidarisation de 5cm de tous les pieds de mur



Maître d'ouvrage : MINISTERE DE LA JUSTICE
Département Immobilier - Délégation Interrégionale Sud - Bât A, 1er étage
1 Place Emile Blouin CS 20009 - 31952 TOULOUSE Cedex 9

PRO
Ind.01

TRIBUNAL DE COMMERCE : RESTAURATION
DES MENUISERIES ET DES DÉCORS INTÉRIEURS

Echelle
1/100

PROJET : PLAN DU REZ-DE-CHAUSSÉE
PLAN DE DALLES ET CANIVEAU

E.1.1