



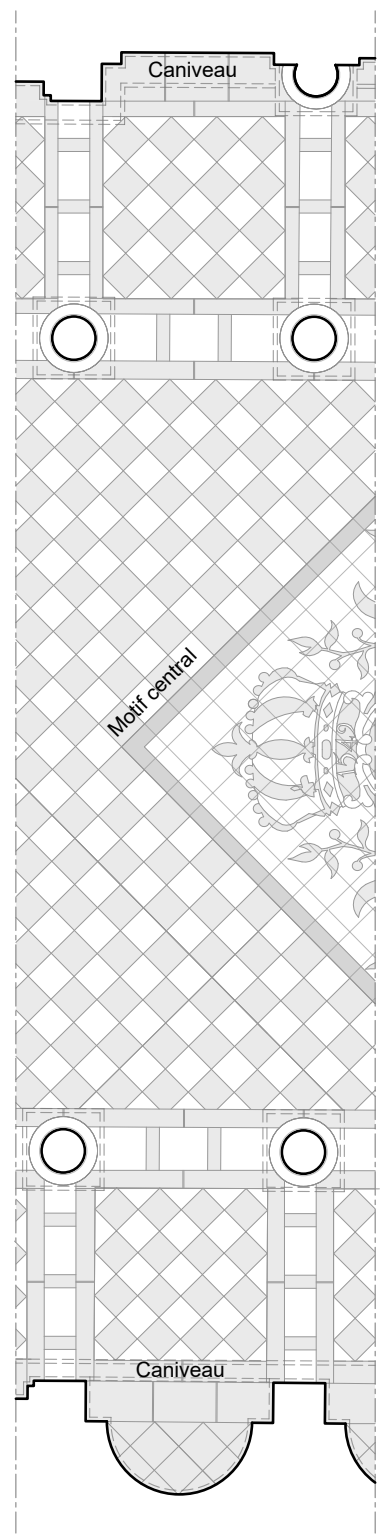

ZOOM CALEPINAGE DE SOL
1/75e

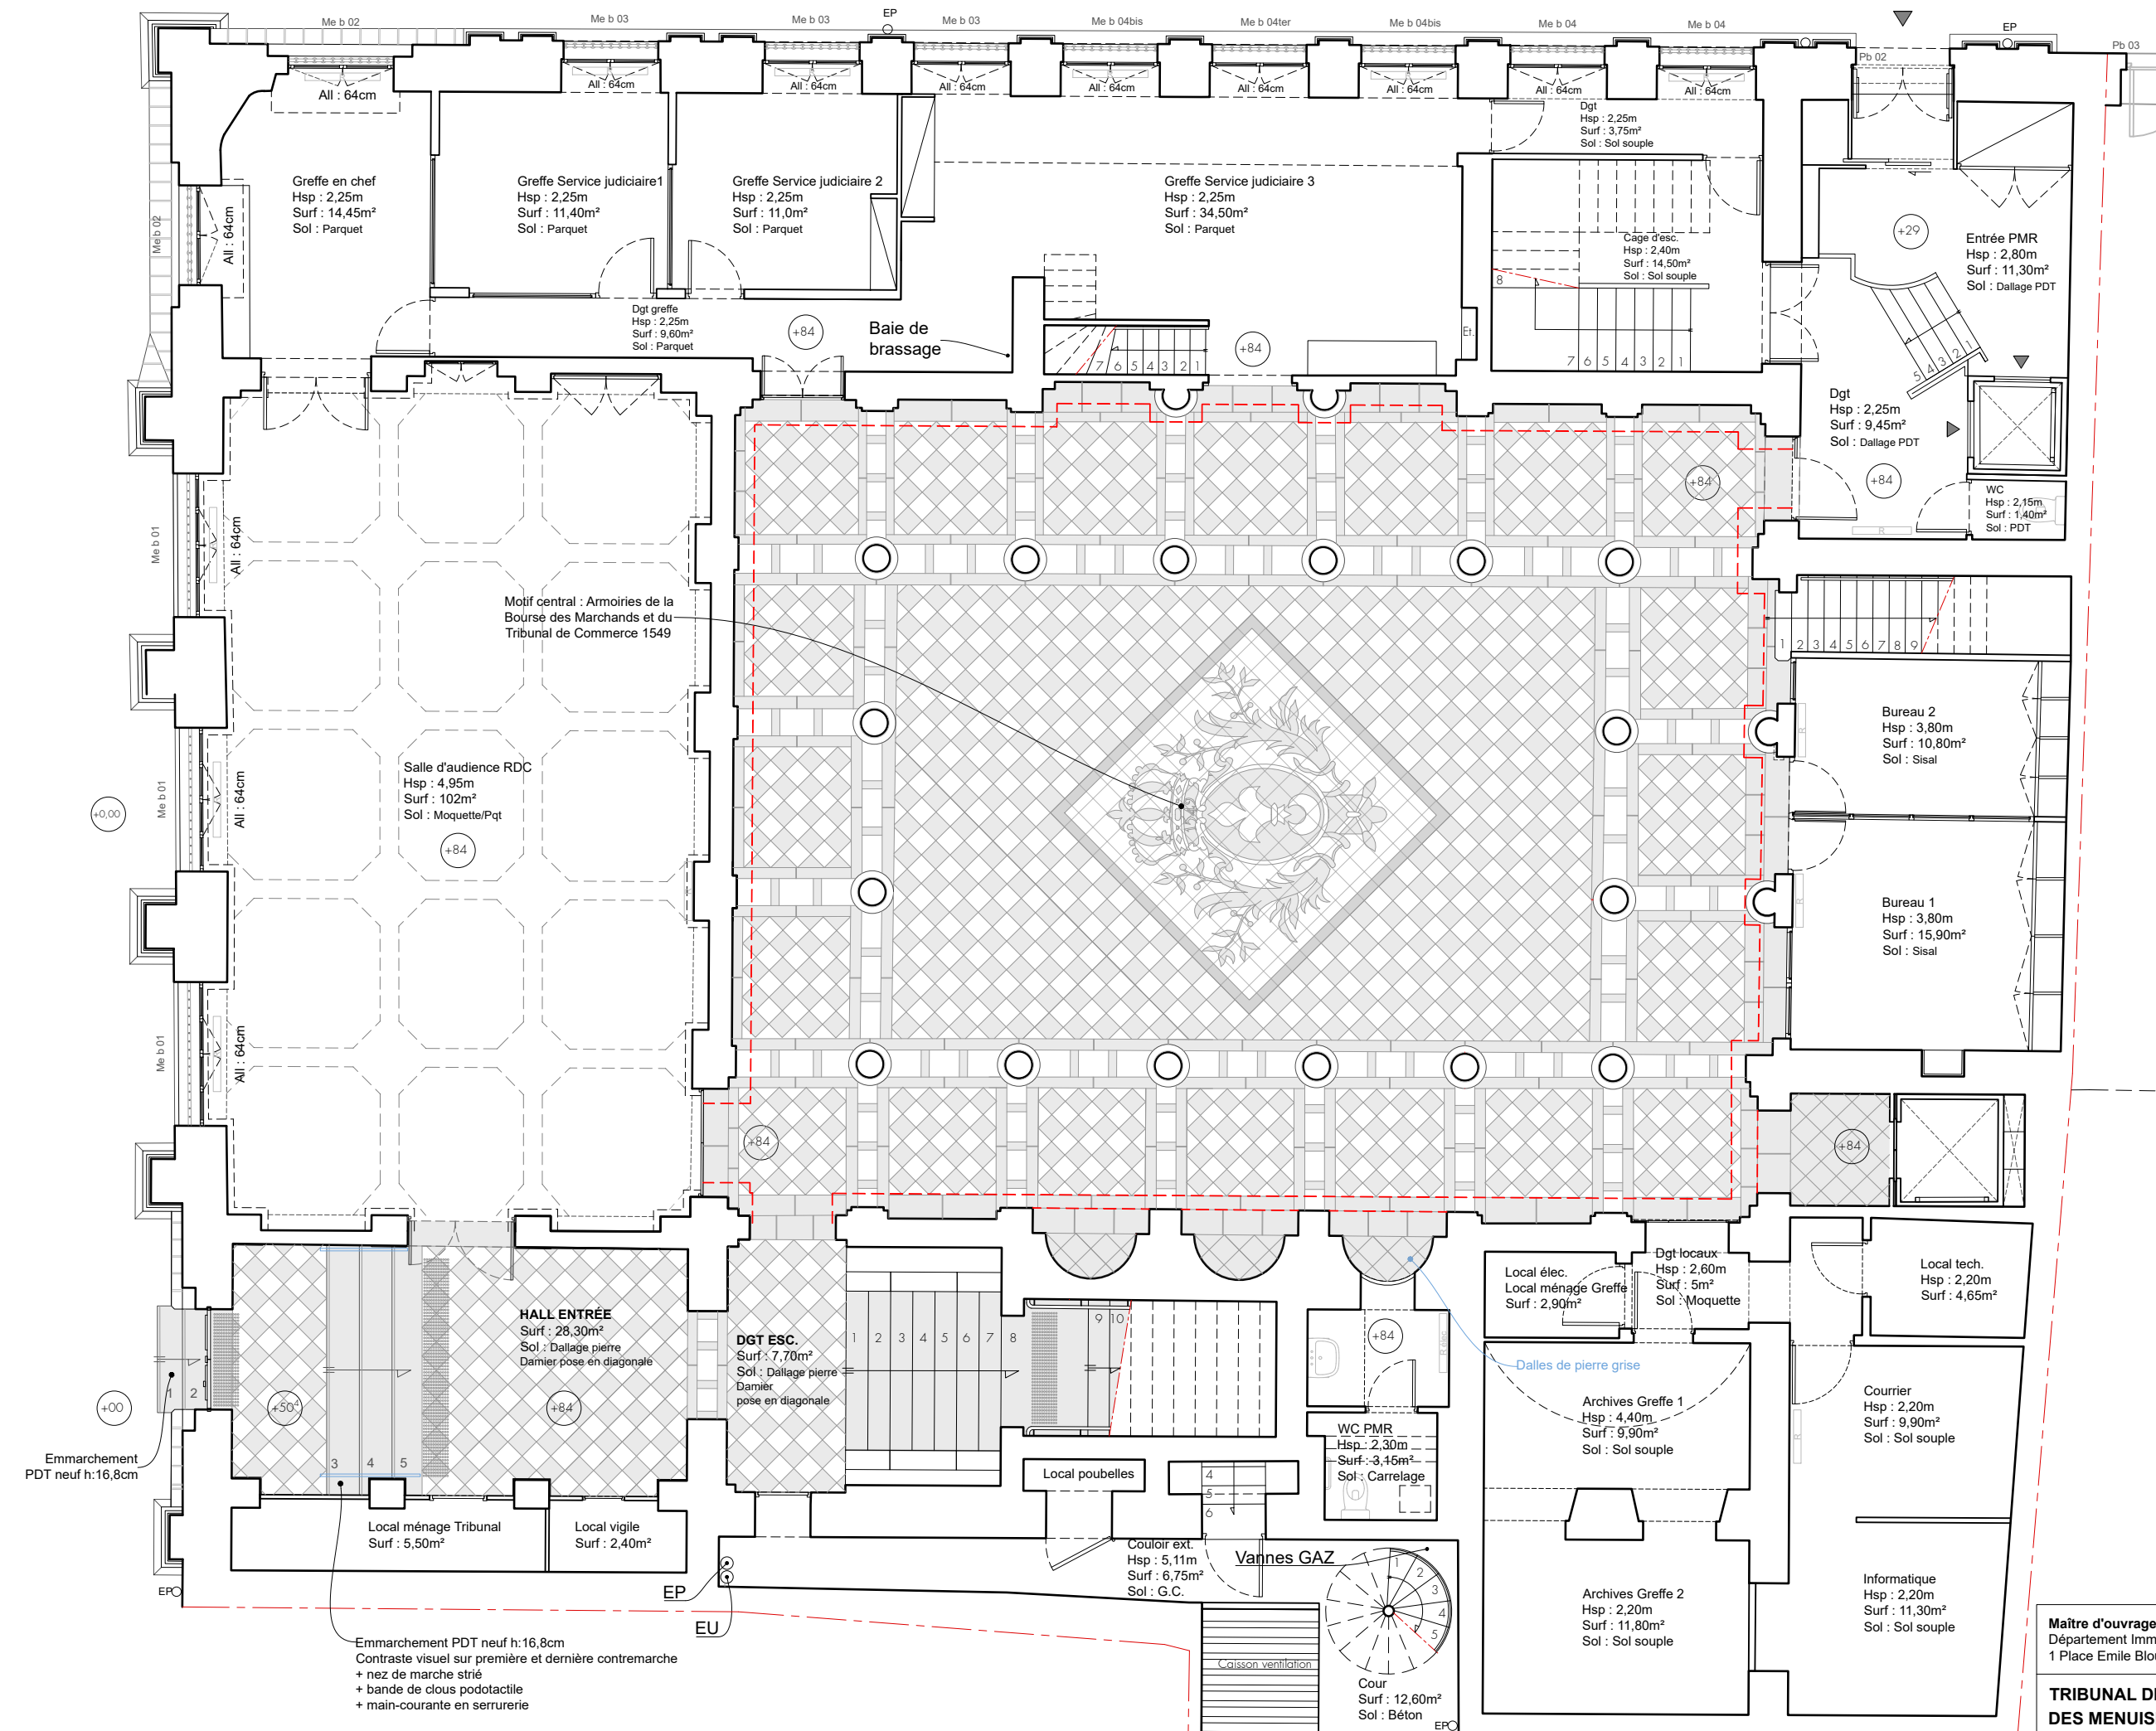

Maître d'ouvrage : MINISTRE DE LA JUSTICE Département Immobilier - Délégation Interrégionale Sud - Bât A, 1er étage 1 Place Emile Blouin CS 20009 - 31952 TOULOUSE Cedex 9	PRO Ind.01
TRIBUNAL DE COMMERCE : RESTAURATION DES MENUISERIES ET DES DÉCORS INTÉRIEURS	Echelle 1/100
PROJET : PLAN DU REZ-DE-CHAUSSÉE CALEPIN DE SOL	E.1.2