

MAÎTRE D'OUVRAGE : INSTITUTION NATIONAL DES INVALIDES
7 5 - P A R I S 7^E A R R O N D I S S E M E N T

HÔTEL NATIONAL DES INVALIDES
INSTITUTION NATIONAL DES INVALIDES

Remplacement partiel des menuiseries extérieures
des bâtiments 19 et 20 dans le cadre de la
restructuration de l'activité intérieure



MARS 2026


PRO

P I È C E S G R A P H I Q U E S




LOCALISATION DES FACADES CONCERNEES

Plan masse et photographie aérienne

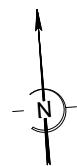

LEGENDE

— Façades concernées par le remplacement des menuiseries

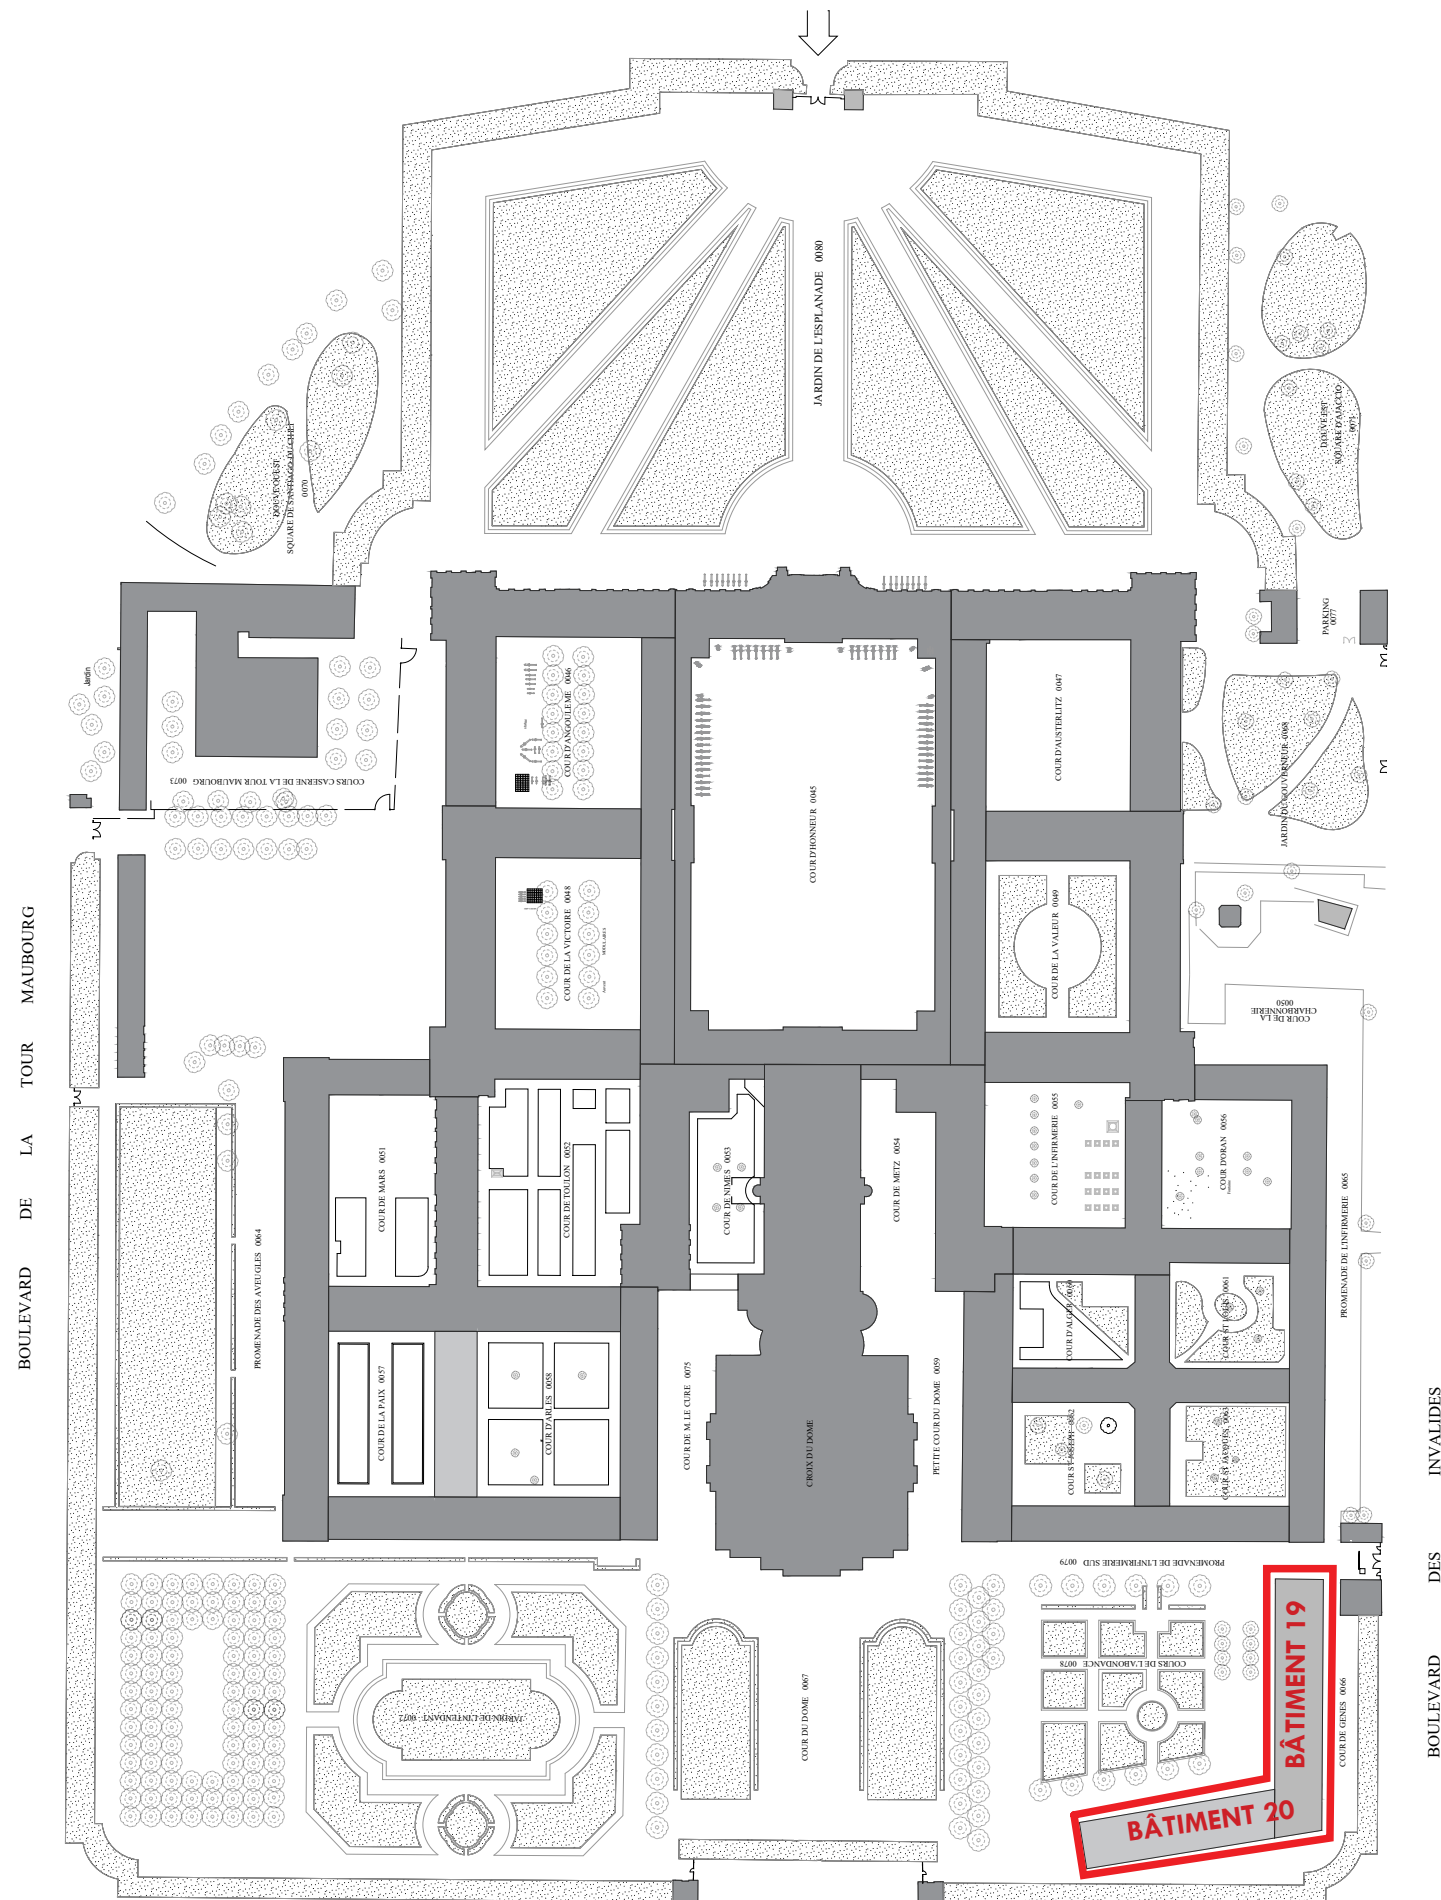

Dimensions indicatives à confirmer par relevé *insitu* de l'entreprise pour la réalisation des plans d'exécution.

Éch. 1/2000


A horizontal scale bar with alternating black and white segments. It is marked with '0' at the left end, '50' in the middle, and '100 m' at the right end.

PRO	75 - PARIS 7EME	HOTEL NATIONAL DES INVALIDES
	Remplacement des menuiseries extérieures du bâtiment Sud-Est	
	Date :	ETAT ACTUEL
	Echelle : 1/2000	Plan de localisation
01	MOA : Institution Nationale des Invalides	
	MOE : 2BDM Architectes - Christophe BATARD - Architecte en chef des monuments historiques	

REPÉRAGE DES TYPES DE MENUISERIE
Façade sud et est



Bâtiment 20 - Elevation
sud

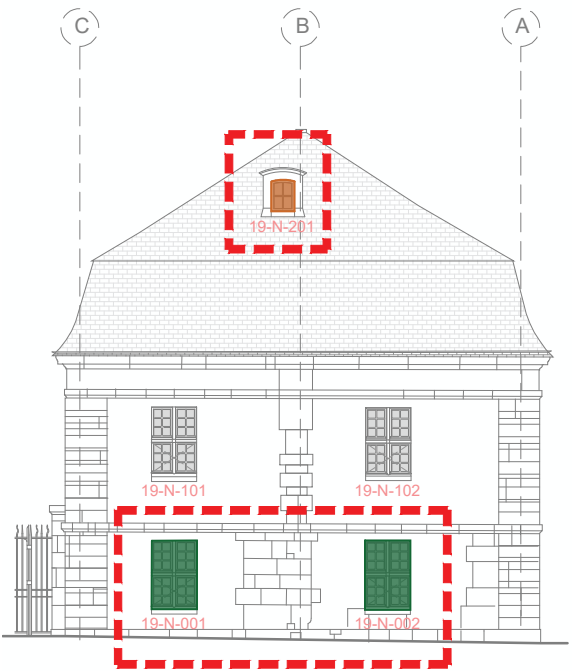

Bâtiment 19 - Elevation
nord






Bâtiment 19 - Elevation
est

Dimensions indicatives à confirmer par
relevé *insitu* de l'entreprise pour la
réalisation des plans d'exécution.

Éch. 1/200 0 5 10 m

- TYPES DE MENUISERIES :
- Type B
 - Type E
 - Type F

--- LIMITES D'INTERVENTIONS

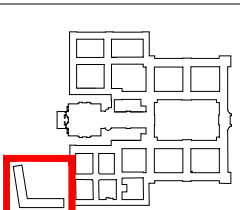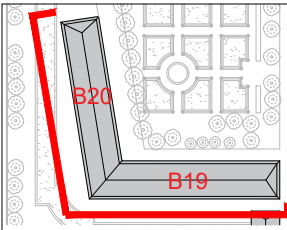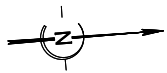

PRO	75 - PARIS 7EME	HOTEL NATIONAL DES INVALIDES
	Remplacement des menuiseries extérieures du bâtiment Sud-Est	
02	Date :	ETAT ACTUEL
	Echelle : 1/200	Façades Sud et Est - Repérages des types de menuiseries
MOA : Institution Nationale des Invalides		
MOE : 2BDM Architectes - Christophe BATARD - Architecte en chef des monuments historiques		





Bâtiment 20 - Elevation
ouest



Bâtiment 20 - Elévation nord

- TYPES DE MENUISERIES :
- Type B
 - Type E
 - Type F
 - Type C


----- LIMITES D'INTERVENTIONS

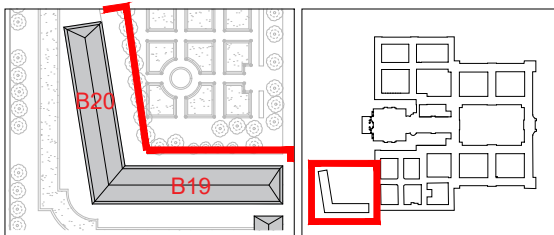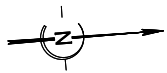

ÉCH. 1/200 0 5 10 m


Dimensions indicatives à confirmer par relevé *insitu* de l'entreprise pour la réalisation des plans d'exécution.

PRO	75 - PARIS 7EME	HOTEL NATIONAL DES INVALIDES
	Remplacement des menuiseries extérieures du bâtiment Sud-Est	
	ETAT ACTUEL	
	Date :	Façades Nord et Ouest - Repérages des types de menuiseries
	Echelle : 1/200	
	MOA : Institution Nationale des Invalides	
03	MOE : 2BDM Architectes - Christophe BATARD - Architecte en chef des monuments historiques	

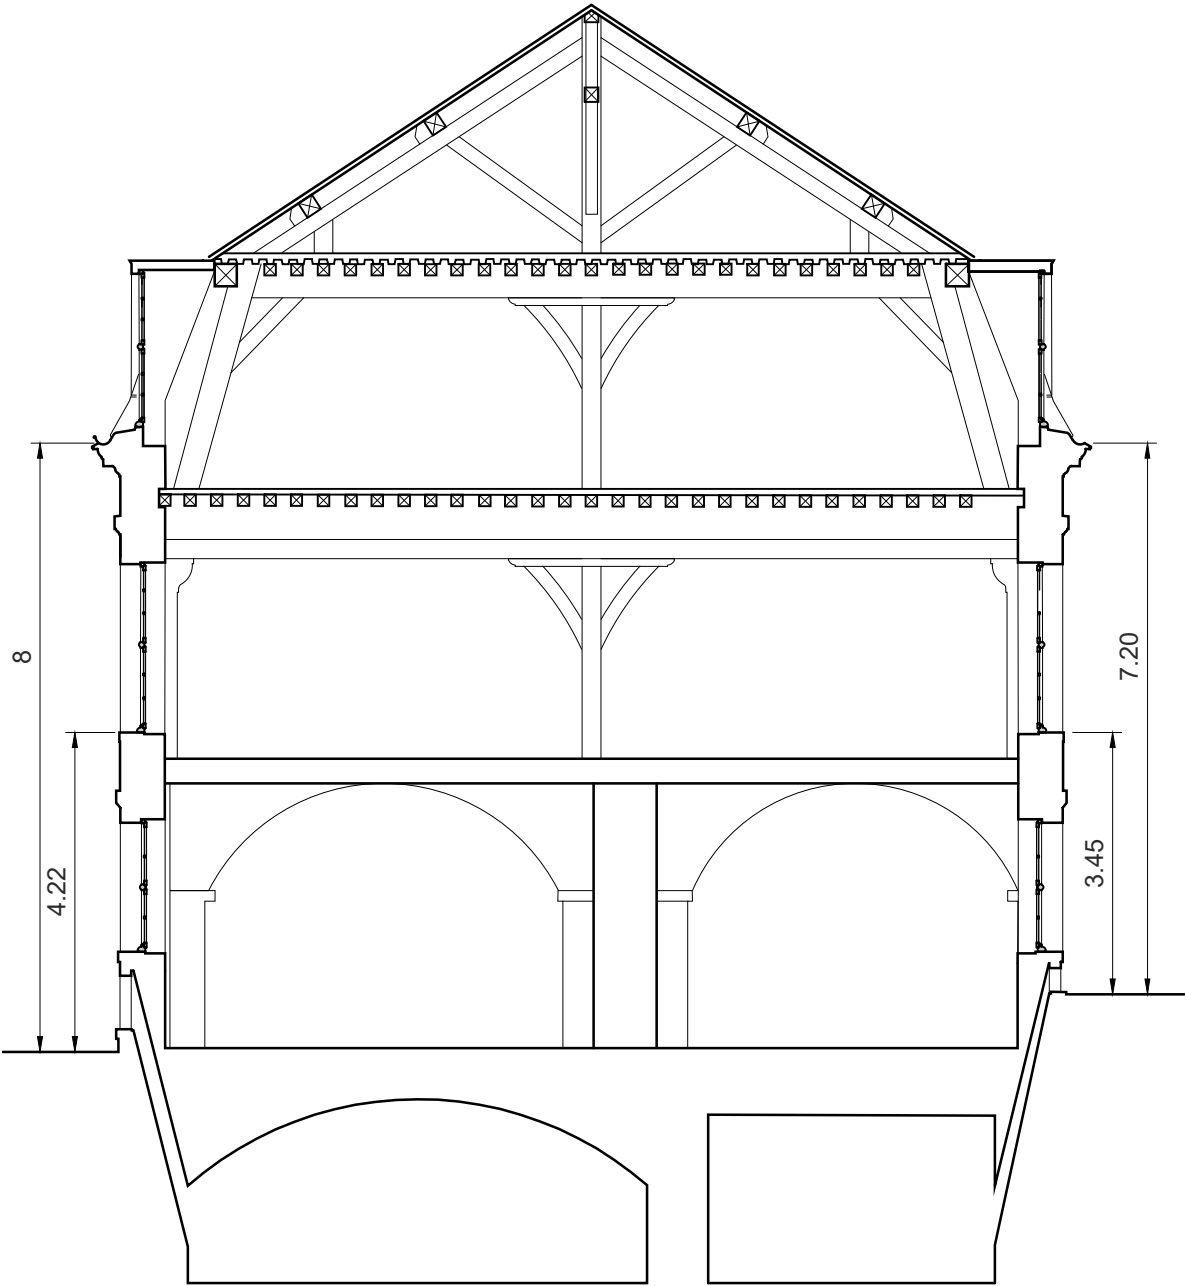


Coupe transversale [A - A]

ÉCH. 1/100

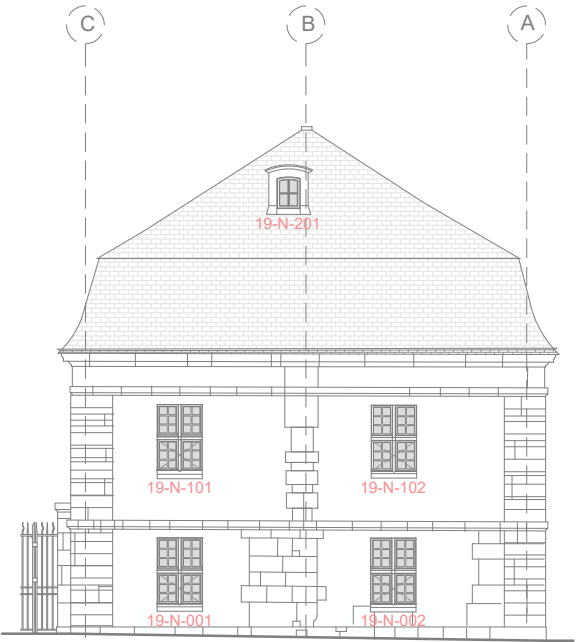



Bâtiment 19 - Elevation
nord

ÉCH. 1/200

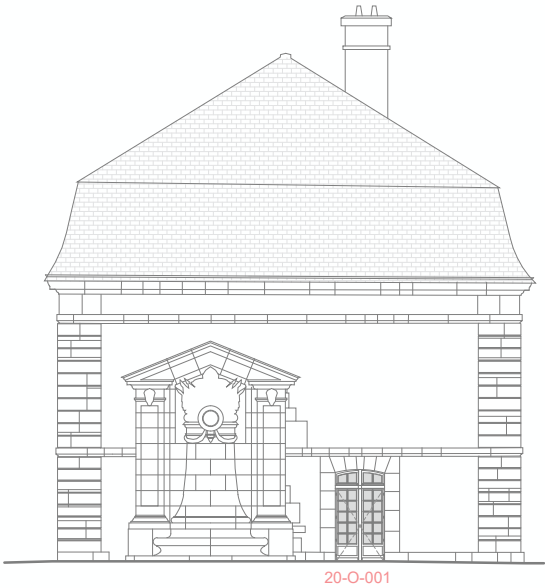

Bâtiment 20 - Elevation
ouest

Dimensions indicatives à confirmer par
relevé *insitu* de l'entreprise pour la
réalisation des plans d'exécution.

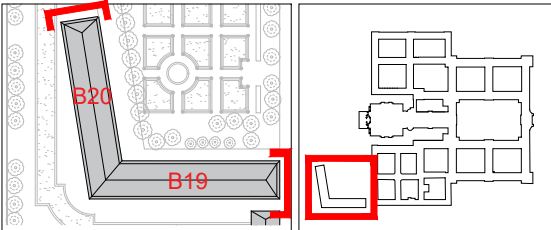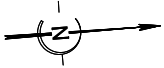

PRO	75 - PARIS 7EME	HOTEL NATIONAL DES INVALIDES
	Remplacement des menuiseries extérieures du bâtiment Sud-Est	
	Date :	ETAT ACTUEL
	Echelle : 1/200	Pignons Nord et Oest
04	MOA : Institution Nationale des Invalides	
	MOE : 2BDM Architectes - Christophe BATARD - Architecte en chef des monuments historiques	

MENUISERIE DE TYPE B : Fenêtres à croisée du RDC (1.30*1.58 m)



MENUISERIE DE TYPE C : Fenêtres ovale du RDC de 0.5 m de rayon.




MENUISERIE DE TYPE E : Fenêtres à croisée du R+1 (1.30*2.25 m)




MENUISERIE DE TYPE F : Fenêtres à croisée du R+2 (1.30*2.05 m)




Travée type avec fenêtre au rez-de-chaussée

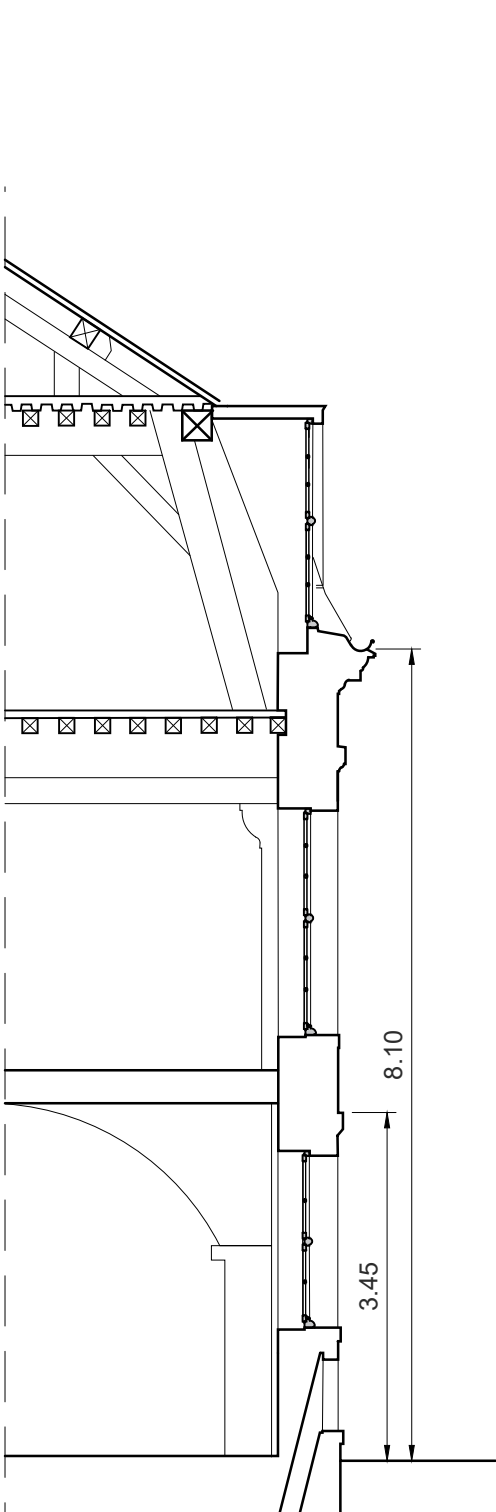

Vue en coupe

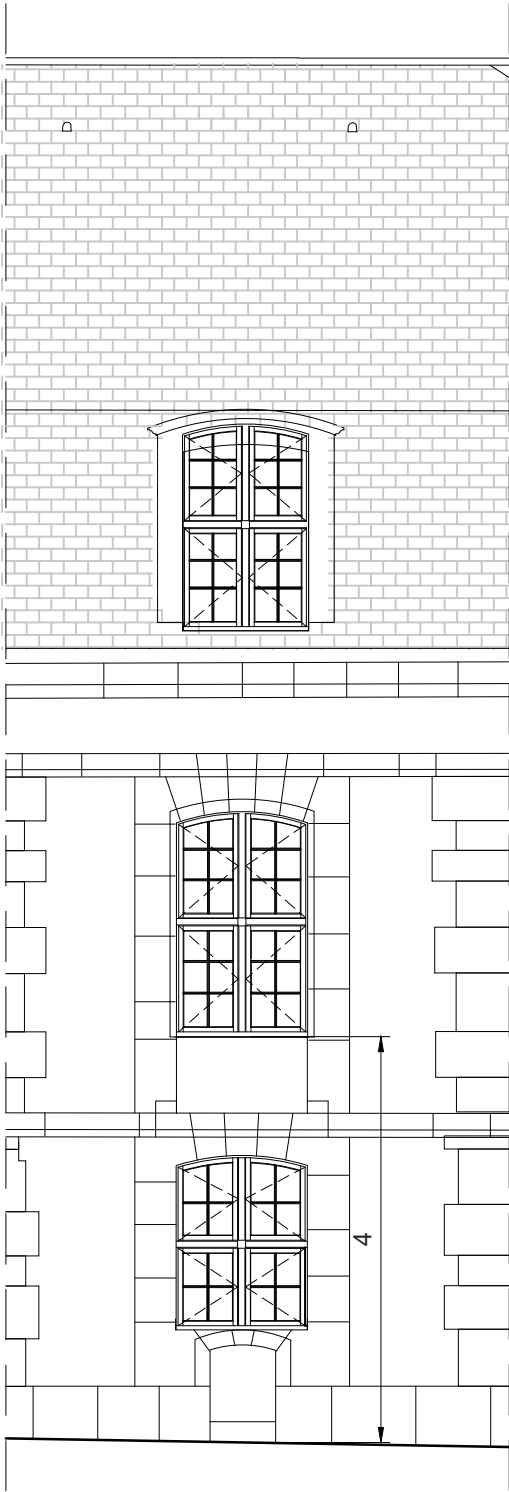

Elévation extérieure

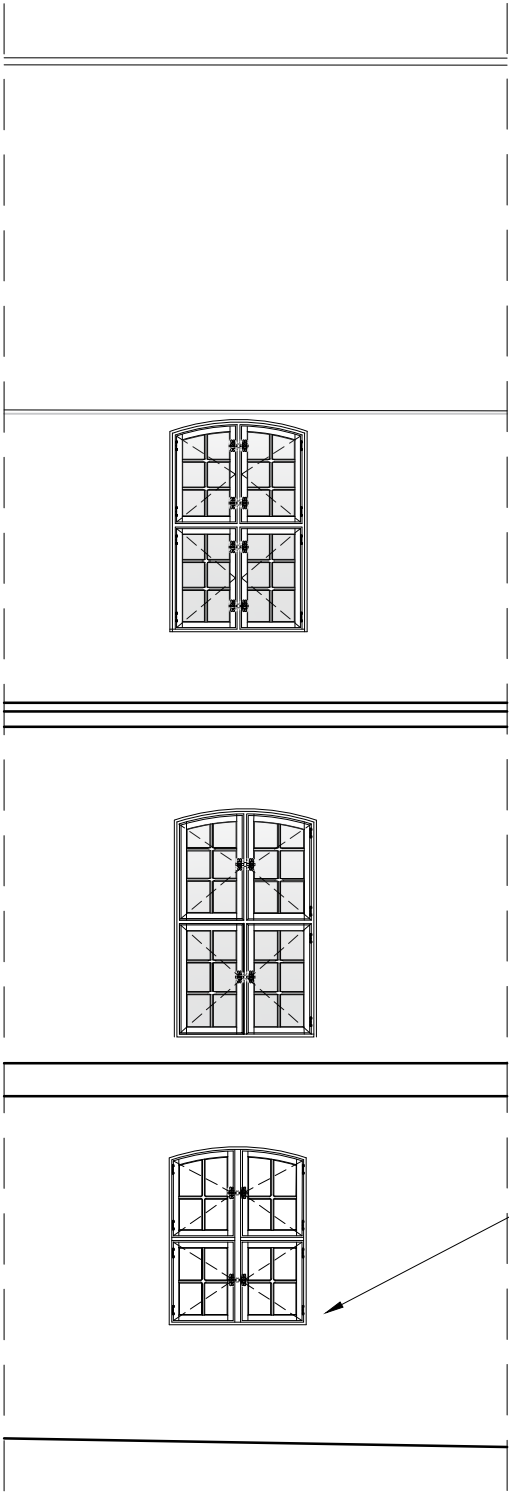


Elévation intérieure

Aménagements intérieurs déjà réalisés
hors opération.


Dimensions indicatives à confirmer par relevé *insitu* de
l'entreprise pour la réalisation des plans d'exécution.

ÉCH. 1/75 0 1,5 3 m

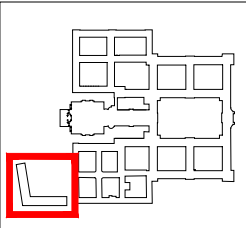


PRO	75 - PARIS 7EME	HOTEL NATIONAL DES INVALIDES
	Remplacement des menuiseries extérieures du bâtiment Sud-Est	
	ETAT ACTUEL	
	Date :	
	Echelle : 1/75	Composition d'une travée type
06	MOA : Institution Nationale des Invalides	
	MOE : 2BDM Architectes - Christophe BATARD - Architecte en chef des monuments historiques	


Détails en coupe, échelle 1/2

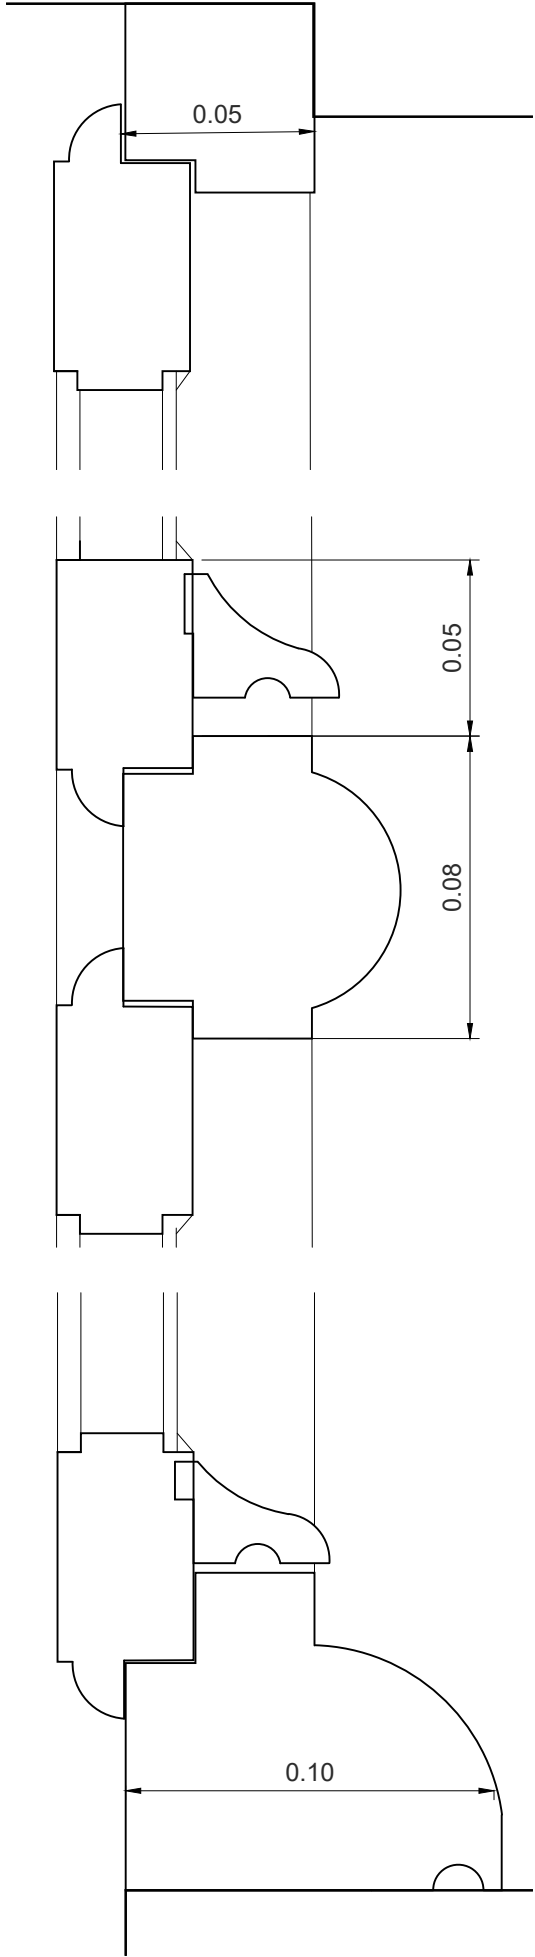


Elévation extérieure, échelle 1/15

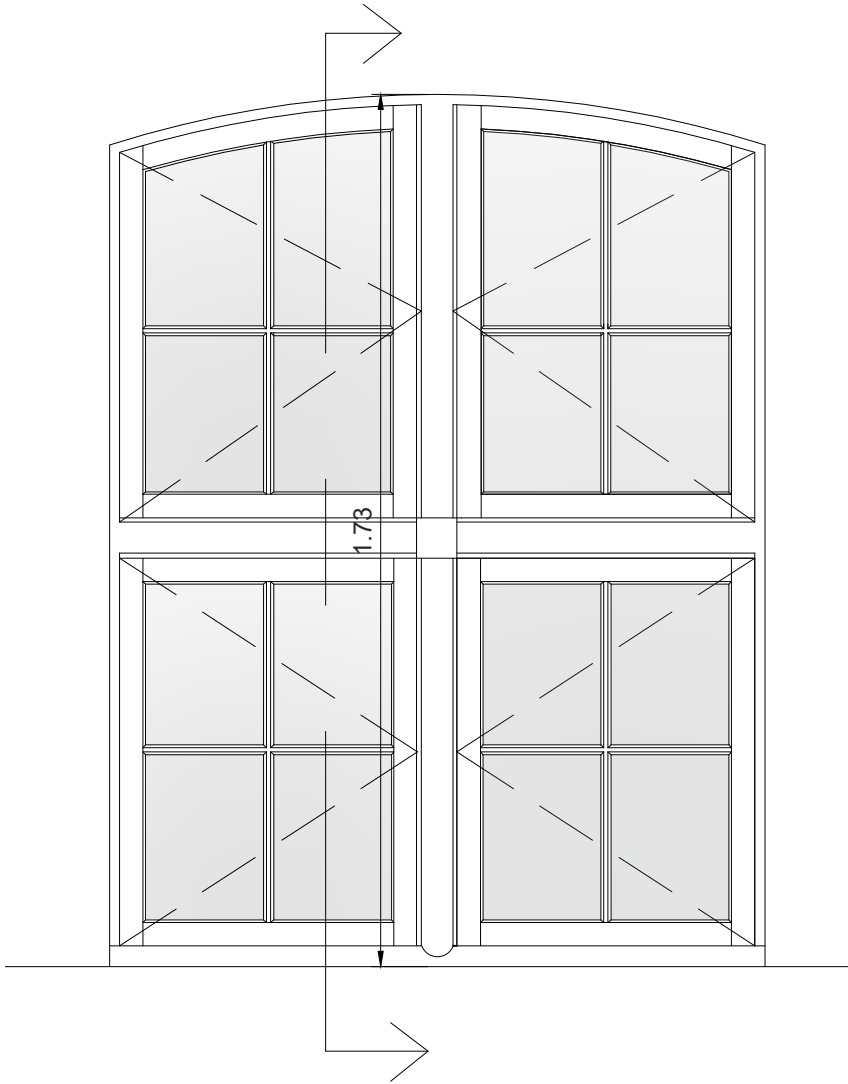


Elévation intérieure, échelle 1/15

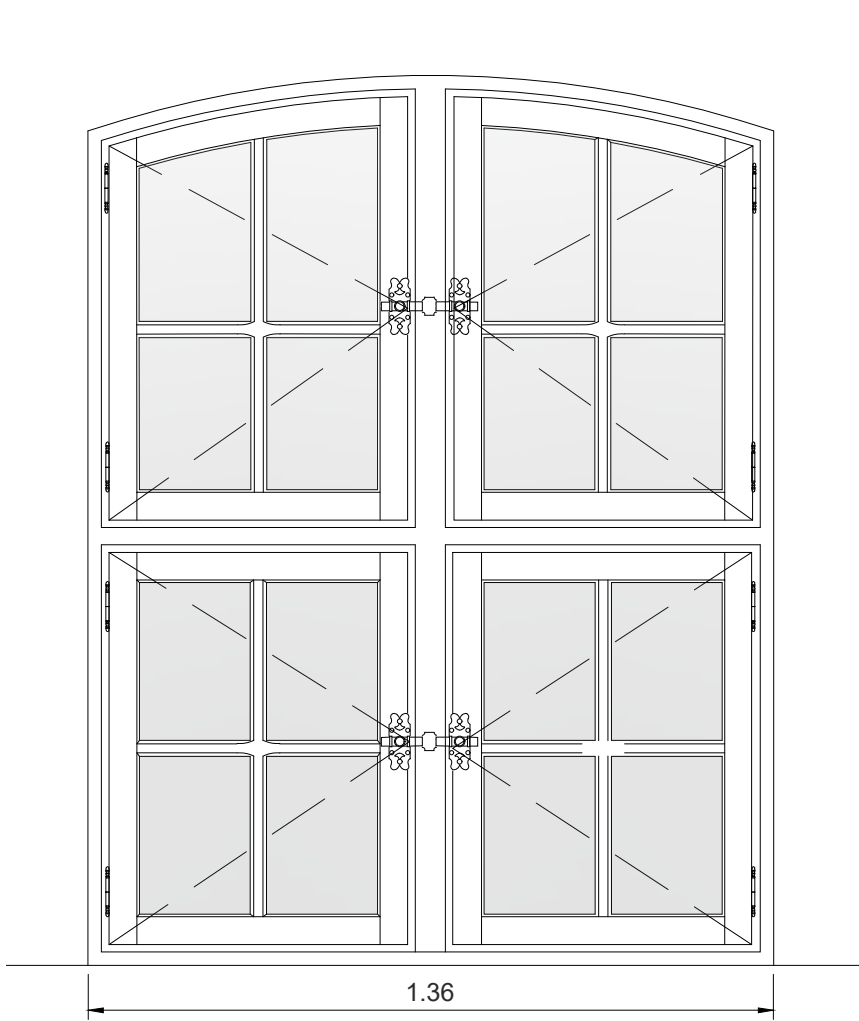


Vue en coupe, échelle 1/15

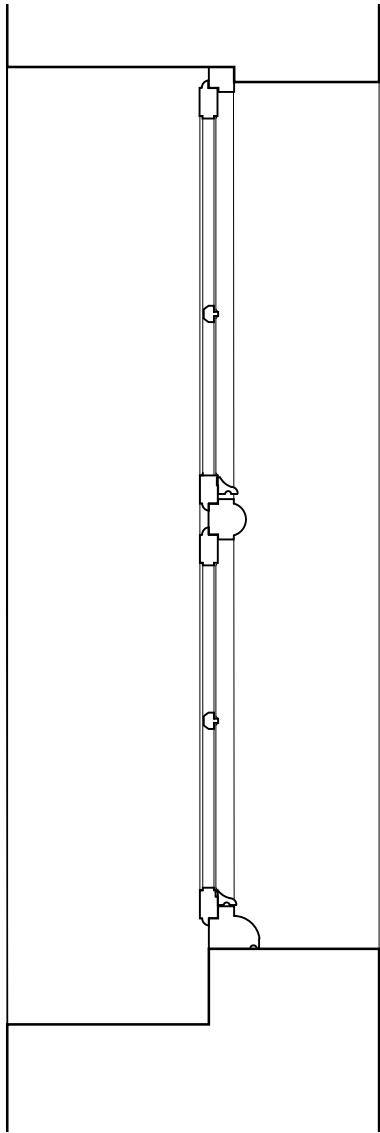

Vue en plan de la croisée, échelle 1/2

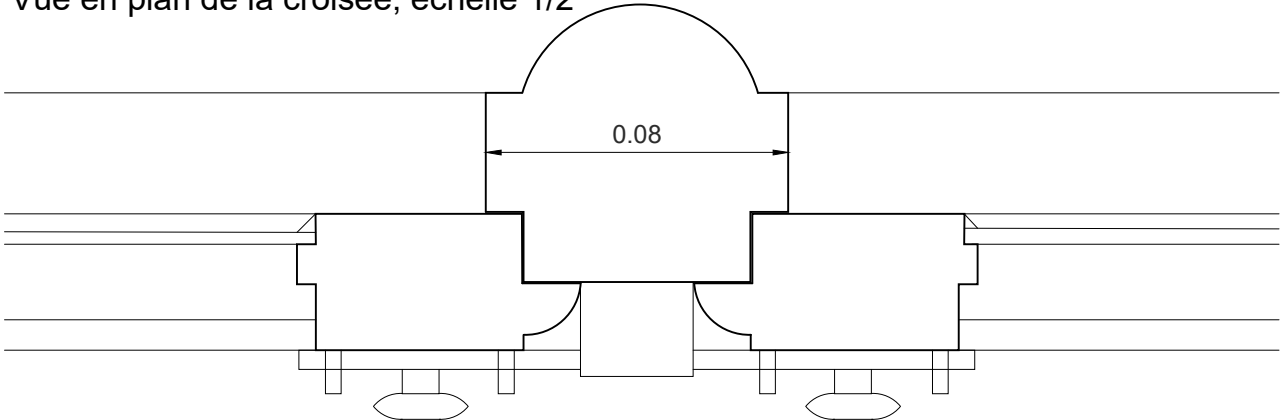


Vue en plan, échelle 1/15

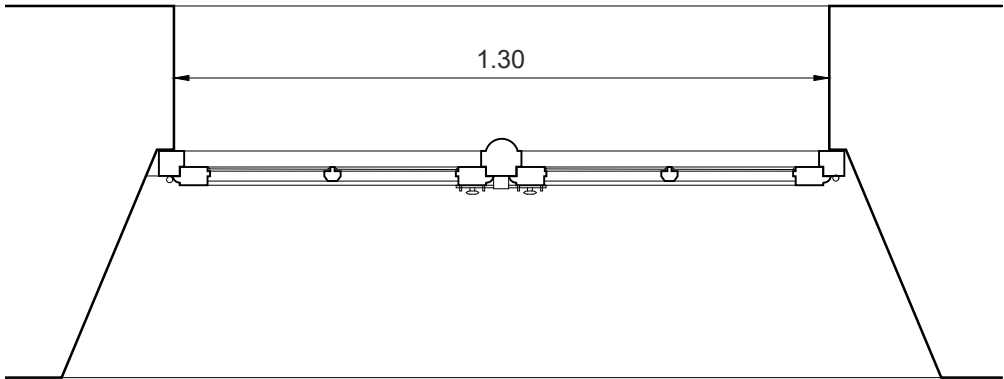


Dimensions indicatives à confirmer par relevé *insitu* de l'entreprise pour la réalisation des plans d'exécution.

PRO	75 - PARIS 7EME	HOTEL NATIONAL DES INVALIDES
	Remplacement des menuiseries extérieures du bâtiment Sud-Est	
	Date :	ETAT ACTUEL
	Echelle :	Détail type B
07	MOA : Institution Nationale des Invalides	
	MOE : 2BDM Architectes - Christophe BATARD - Architecte en chef des monuments historiques	


Détails en coupe, échelle 1/2

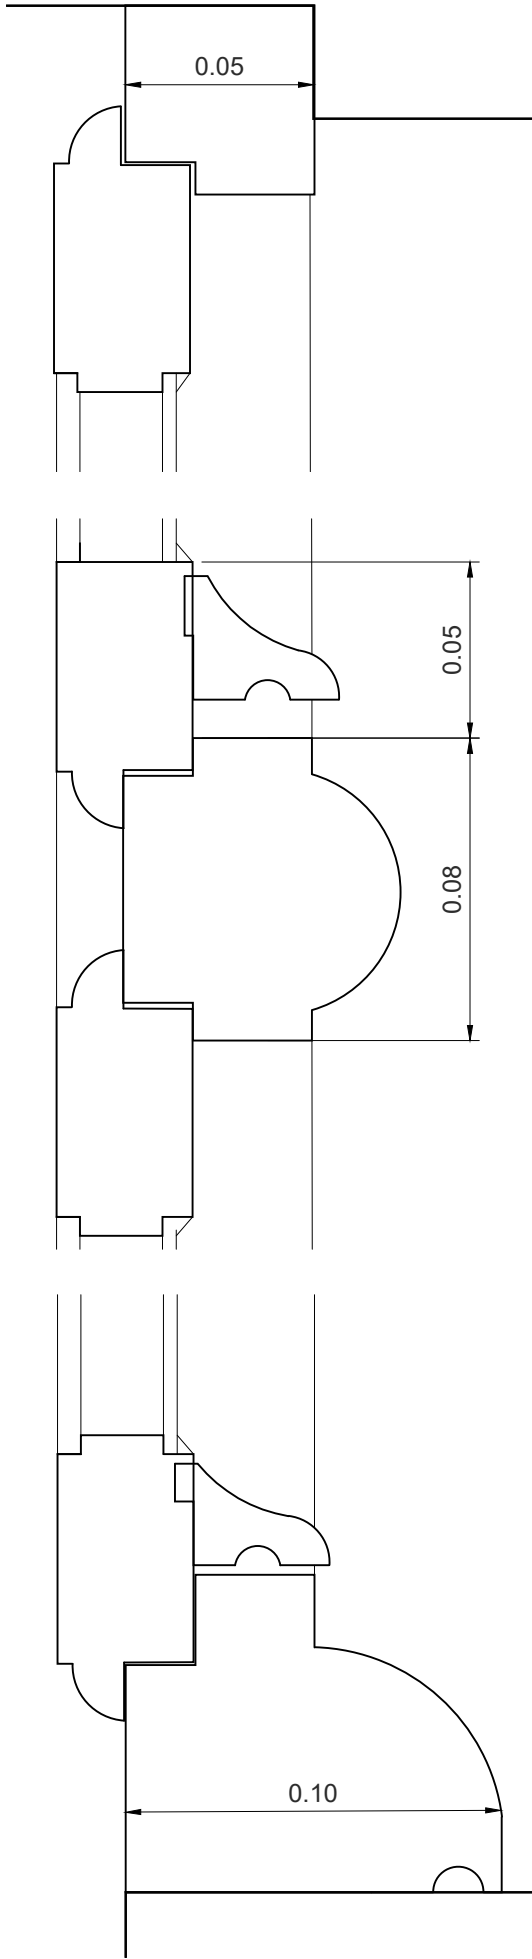


Elévation extérieure, échelle 1/15

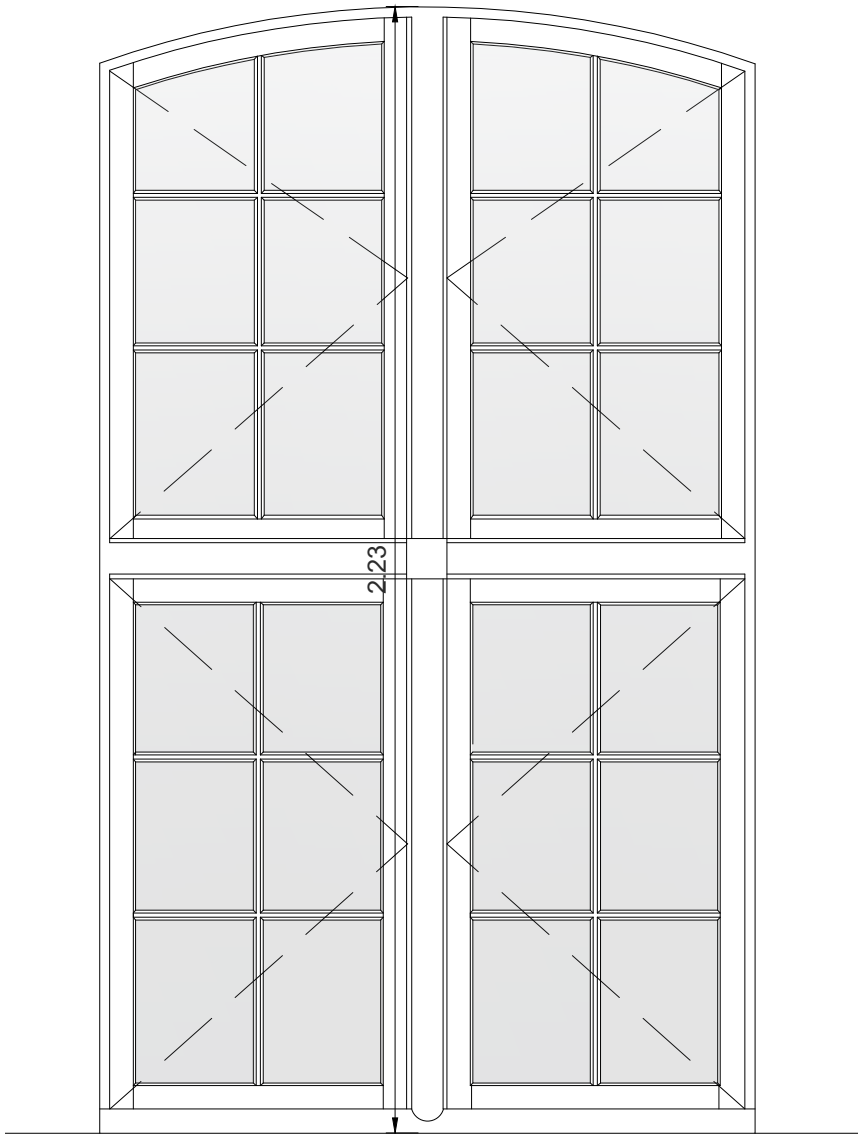


Elévation intérieure, échelle 1/15

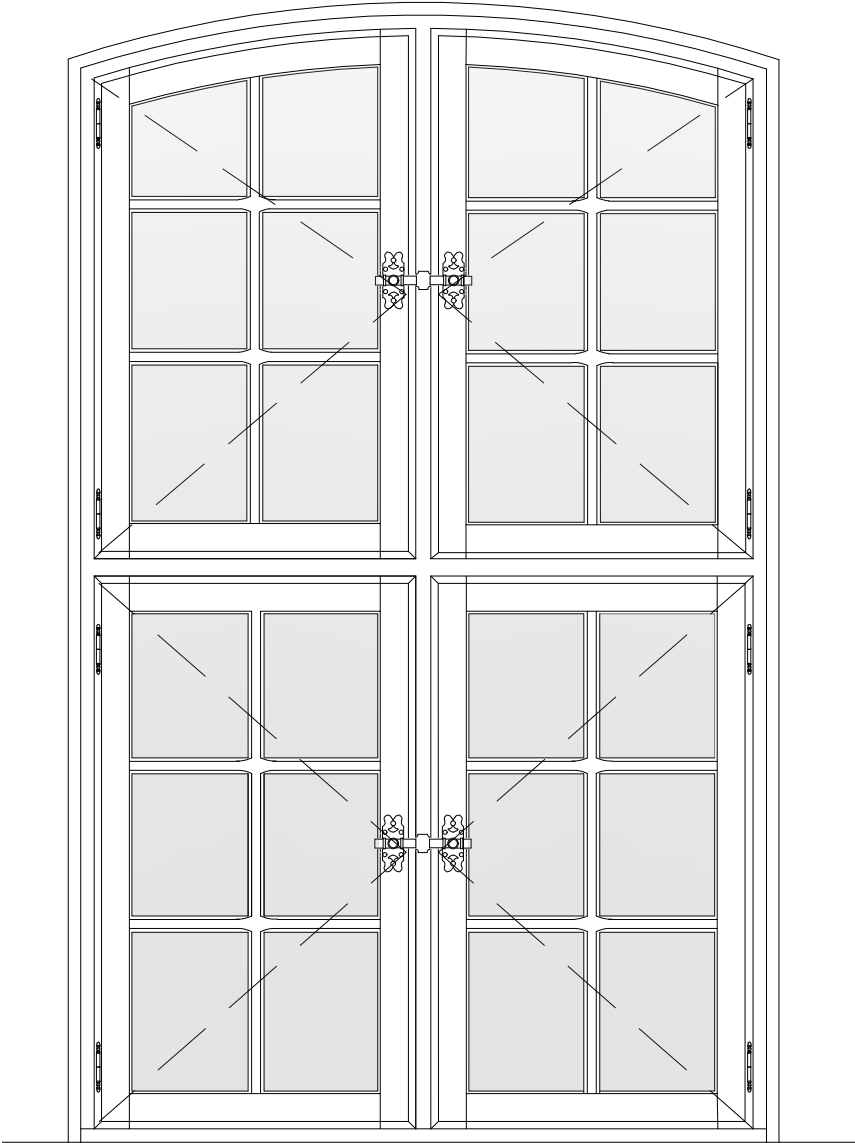


Vue en coupe, échelle 1/15

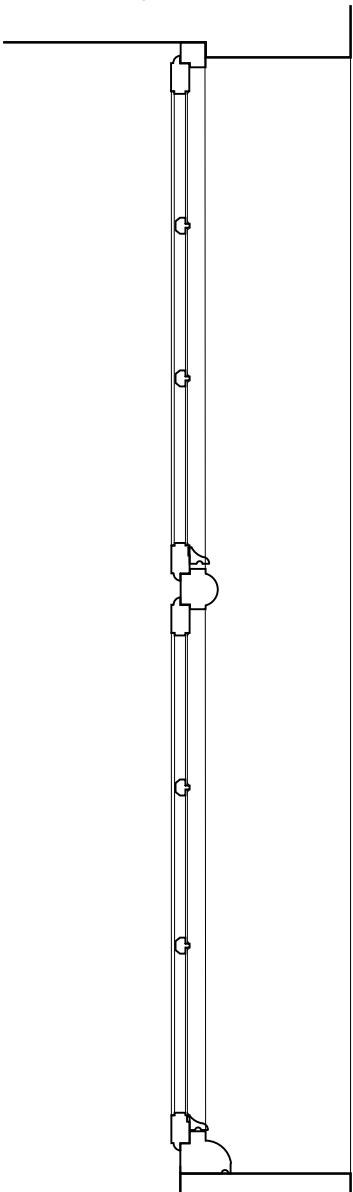

Vue en plan de la croisée, échelle 1/2

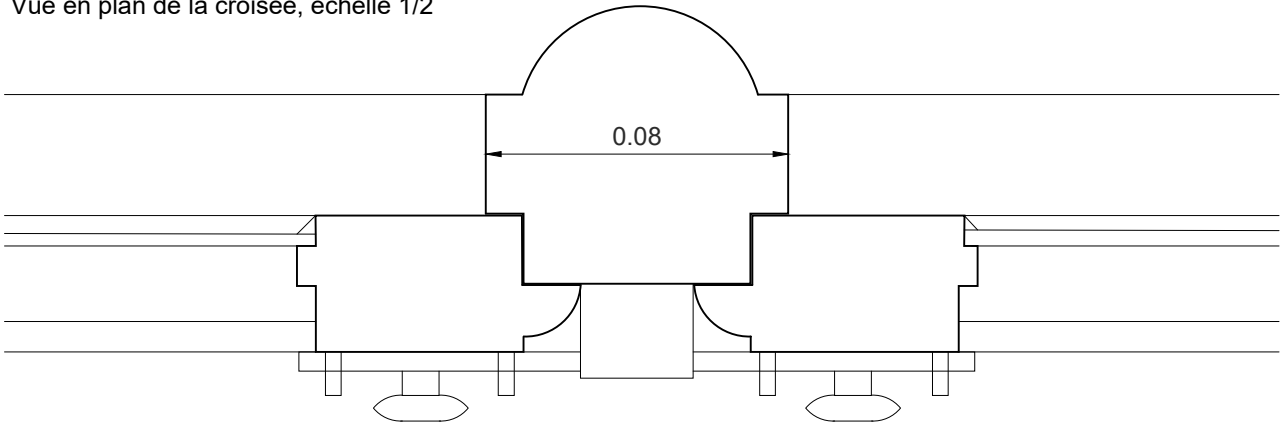


Vue en plan, échelle 1/15

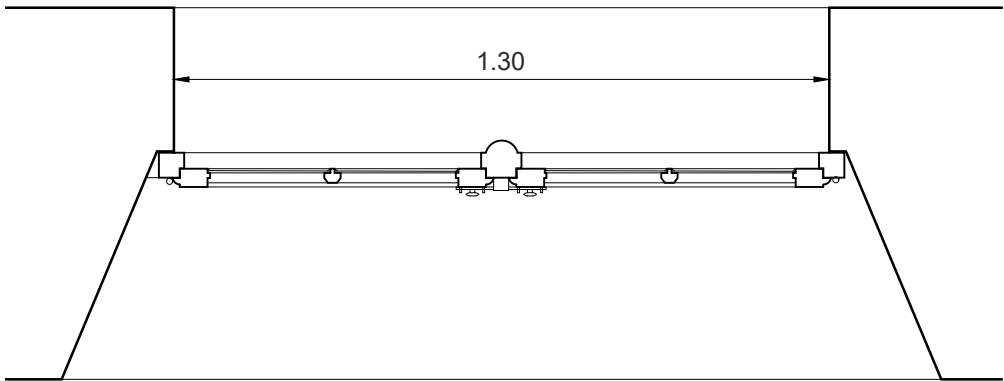


Dimensions indicatives à confirmer par relevé *insitu* de l'entreprise pour la réalisation des plans d'exécution.

PRO	75 - PARIS 7EME	HOTEL NATIONAL DES INVALIDES
	Remplacement des menuiseries extérieures du bâtiment Sud-Est	
	Date :	ETAT ACTUEL
	Echelle :	Détail type E
08	MOA : Institution Nationale des Invalides	
	MOE : 2BDM Architectes - Christophe BATARD - Architecte en chef des monuments historiques	


Détails en coupe, échelle 1/2

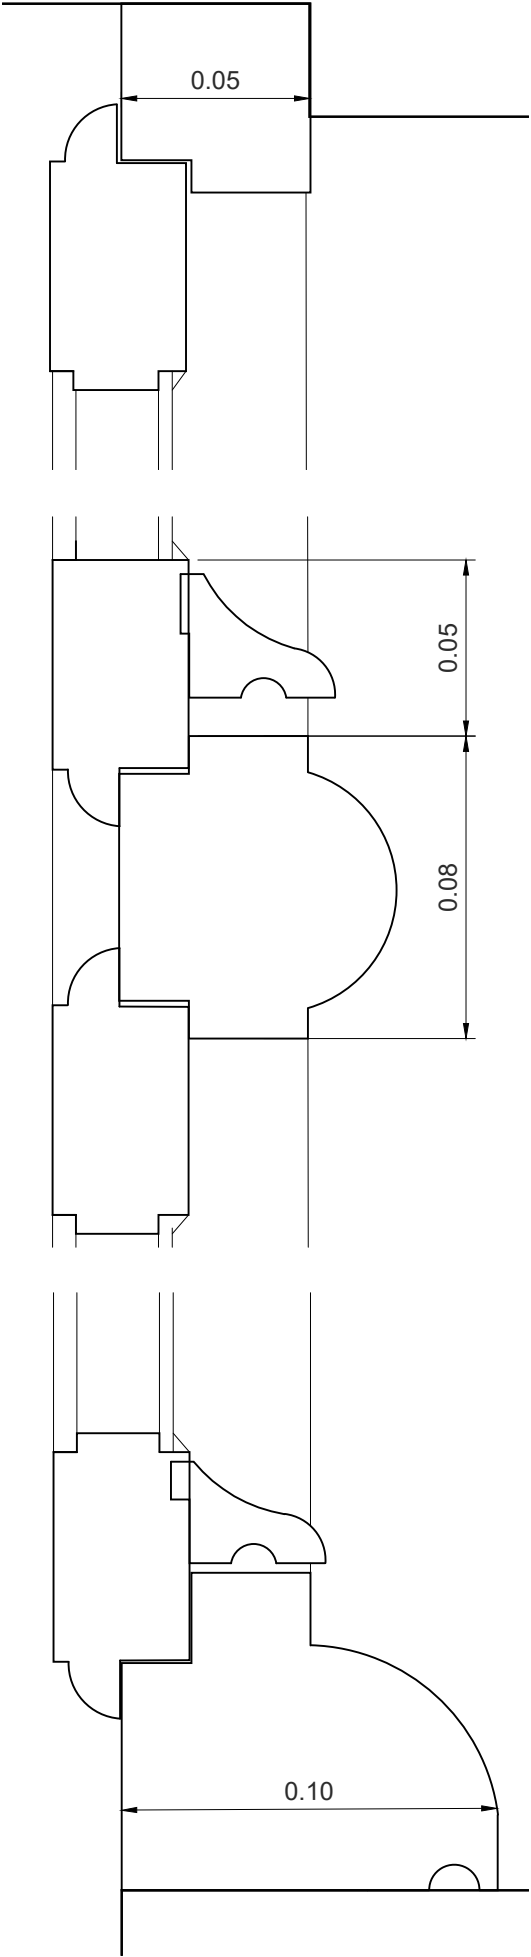


Elévation extérieure, échelle 1/15

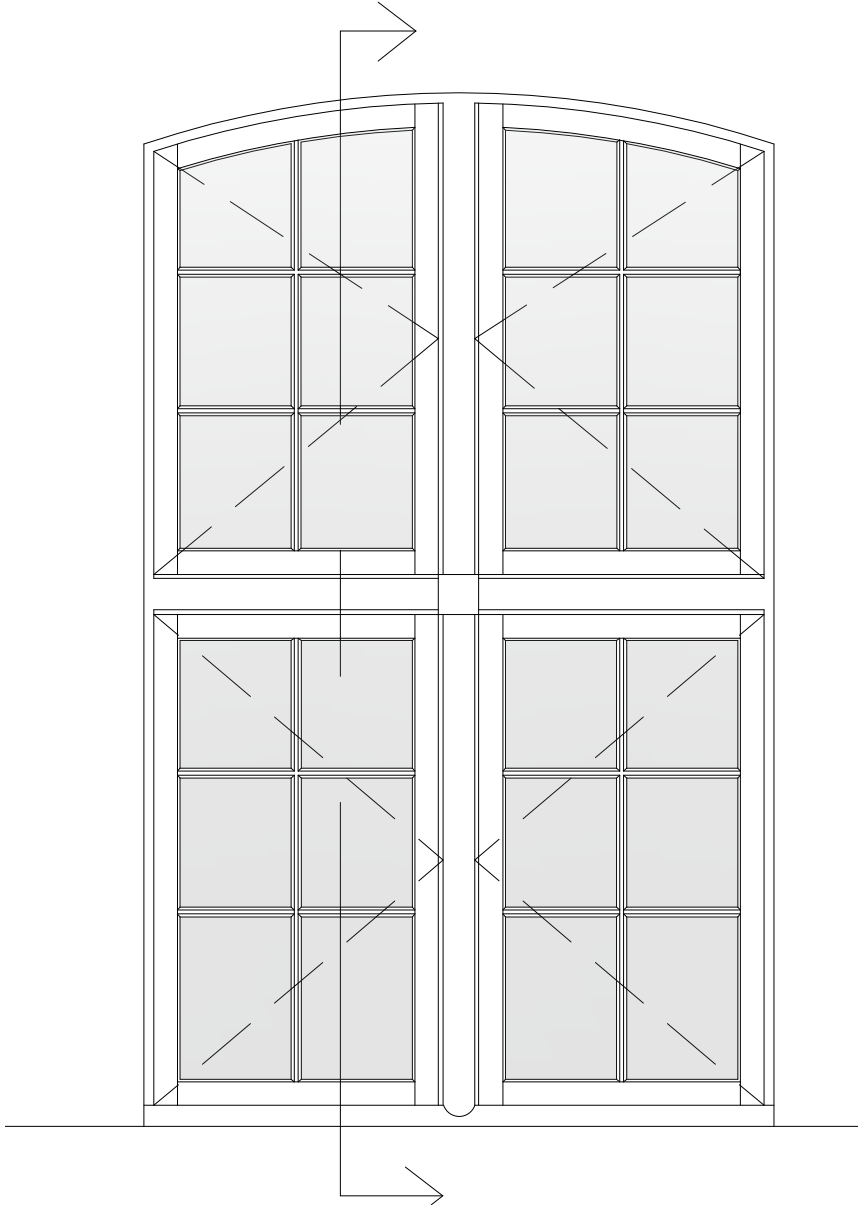


Elévation intérieure, échelle 1/15

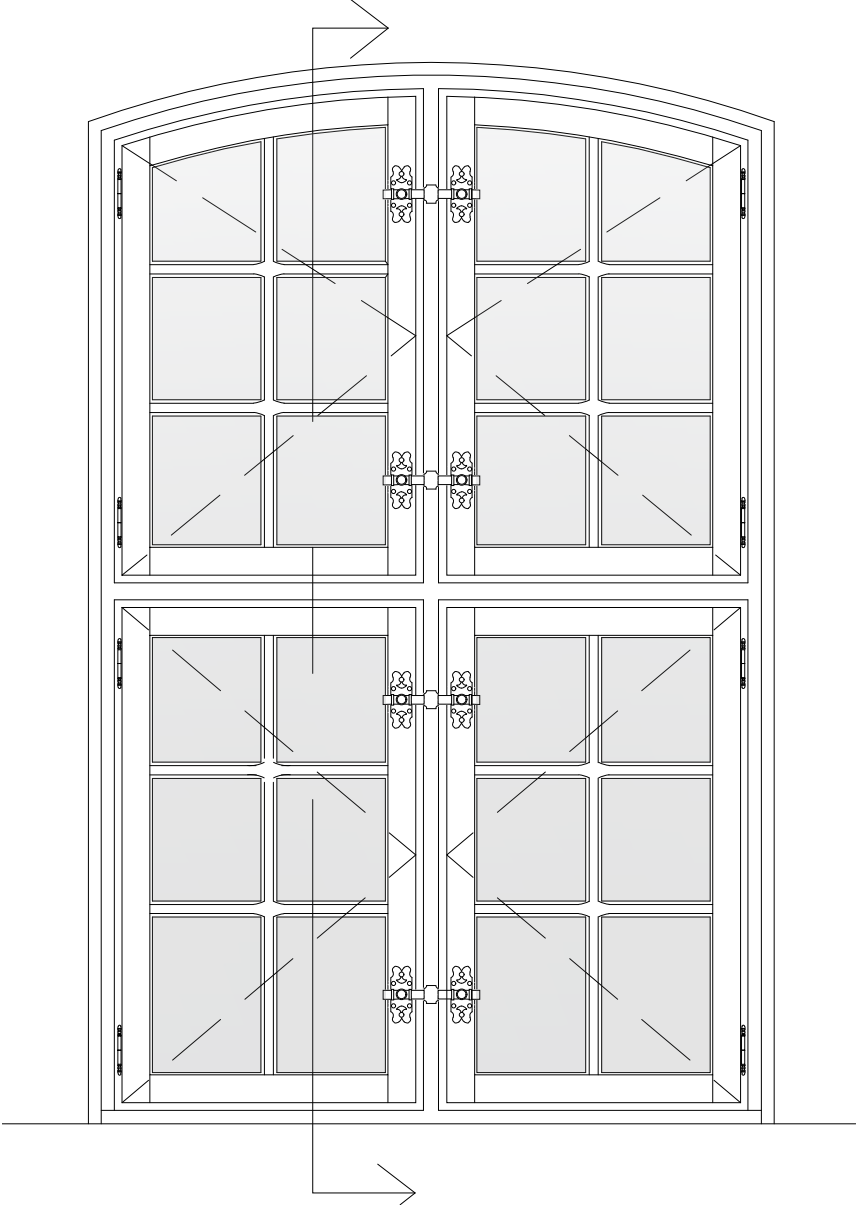


Vue en coupe, échelle 1/15

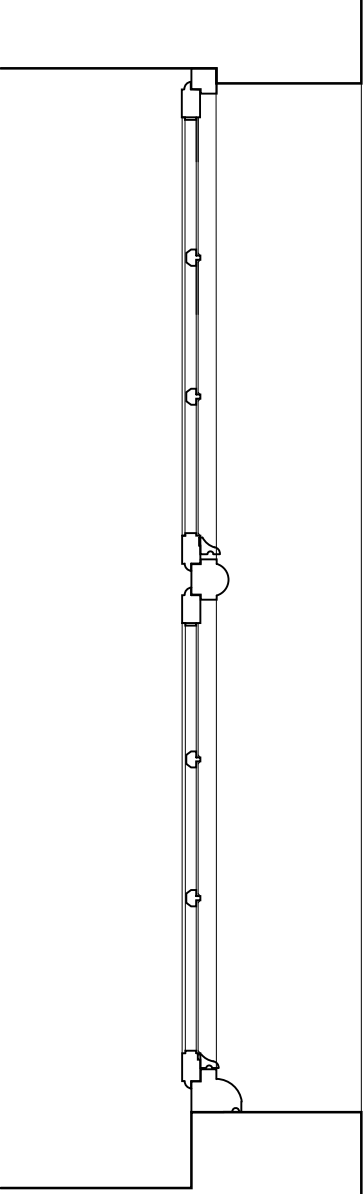

Vue en plan de la croisée, échelle 1/2

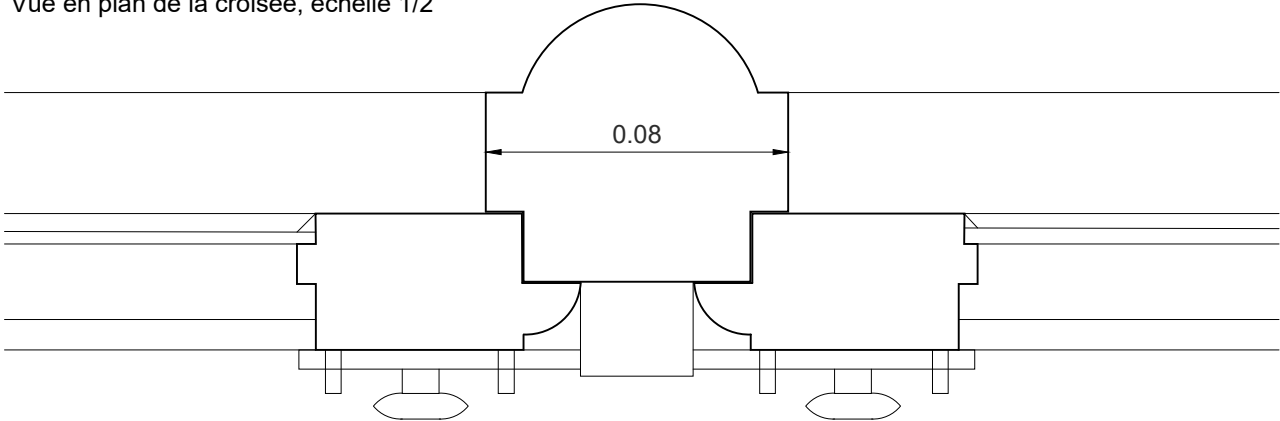



Vue en plan, échelle 1/15

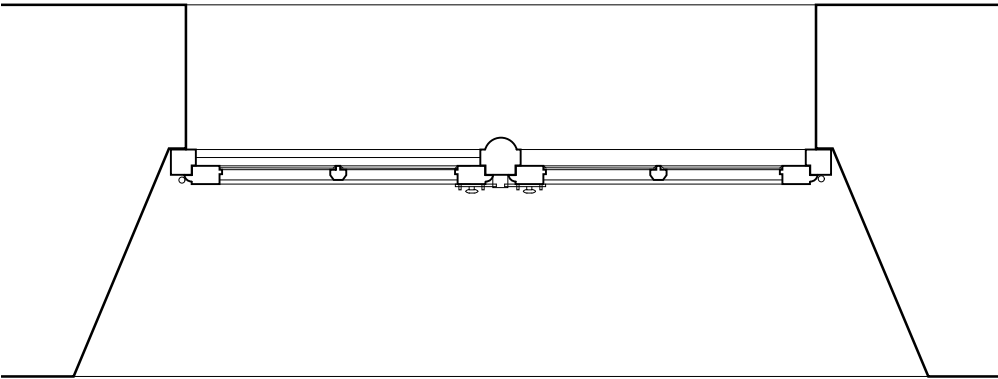



Dimensions indicatives à confirmer par relevé *insitu* de l'entreprise pour la réalisation des plans d'exécution.

PRO	75 - PARIS 7EME	HOTEL NATIONAL DES INVALIDES
	Remplacement des menuiseries extérieures du bâtiment Sud-Est	
	Date :	ETAT ACTUEL
	Echelle :	Détail type F
08	MOA : Institution Nationale des Invalides	
	MOE : 2BDM Architectes - Christophe BATARD - Architecte en chef des monuments historiques	

TYPE C

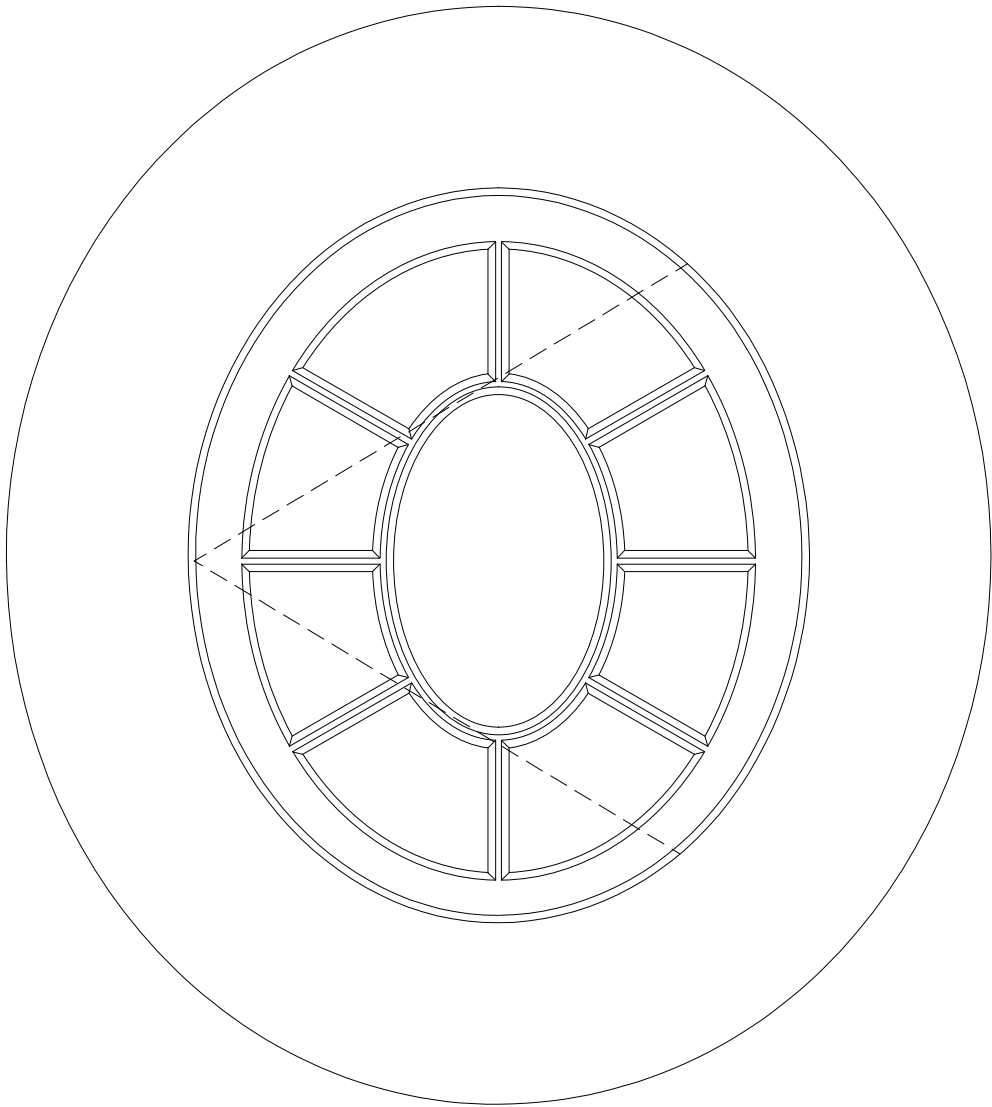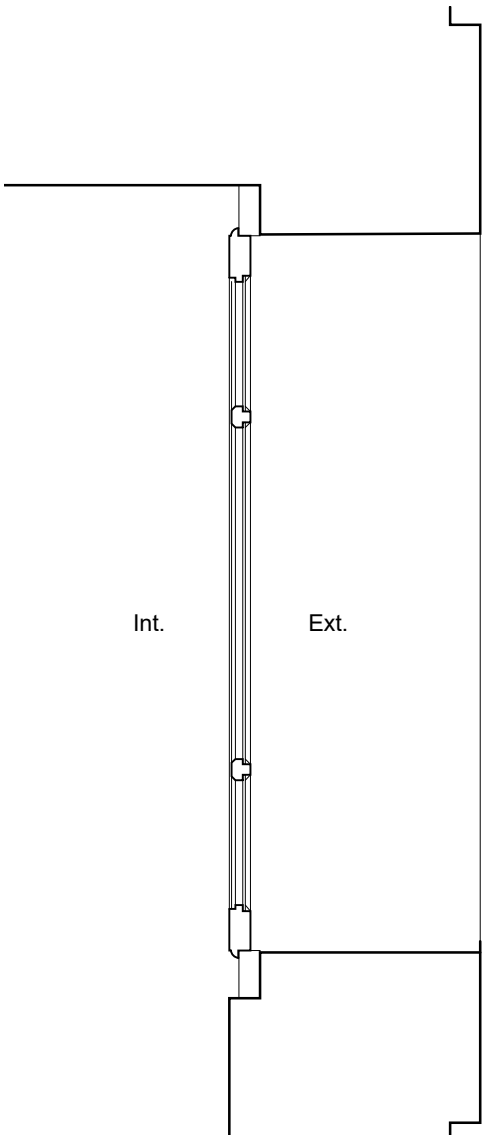

Élévation côté extérieur

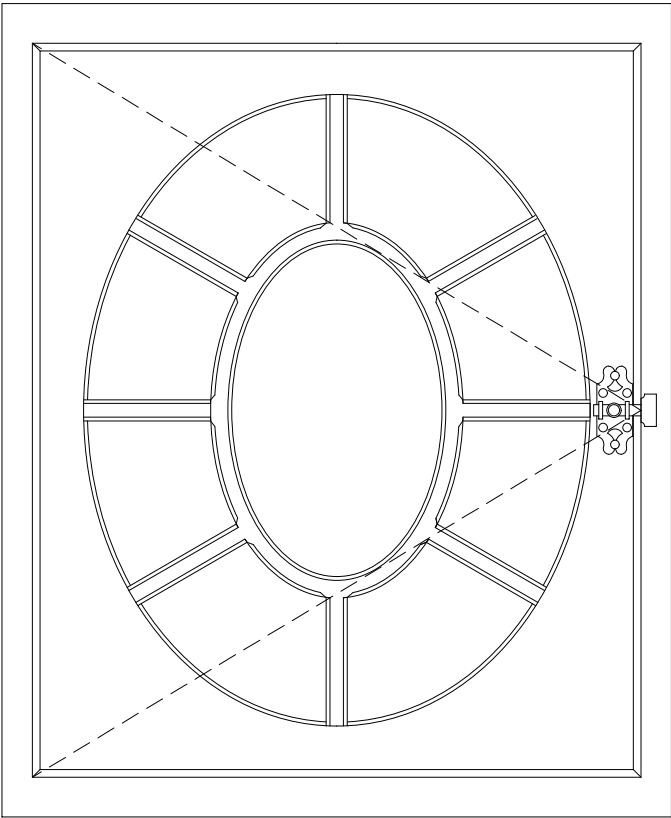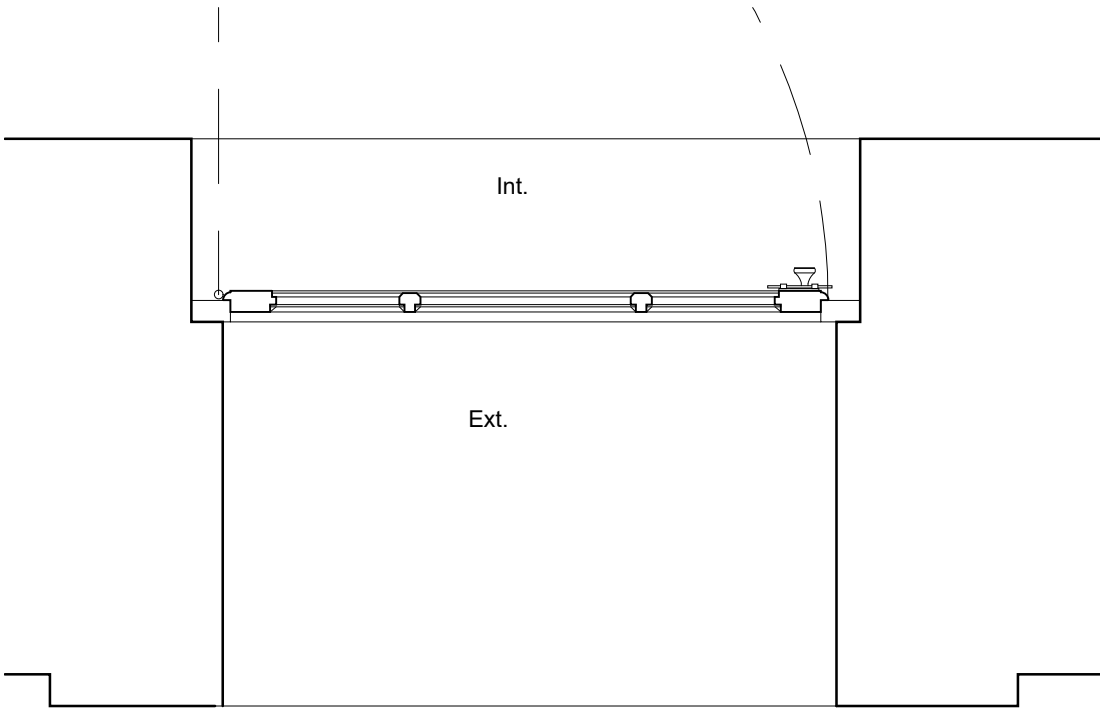

Élévation côté intérieur

ÉCH. 1/10 0 0,5 m

PRO	75 - PARIS 7EME	HOTEL NATIONAL DES INVALIDES
	Restauration des menuiseries extérieures du bâtiment Sud-Est	
	Date : Février 2026	
	Echelle : 1/10	
09	MOA : Institution Nationale des Invalides	
	MOE : 2BDM Architectes - Christophe BATARD - Architecte en chef des monuments historiques	

ETAT ACTUEL


Type C amélioration

ÉTAT PROJÉTÉ

LOCALISATION DES MENUISERIES À REMPLACER
Façades est et sud



Bâtiment 20 - Elevation sud

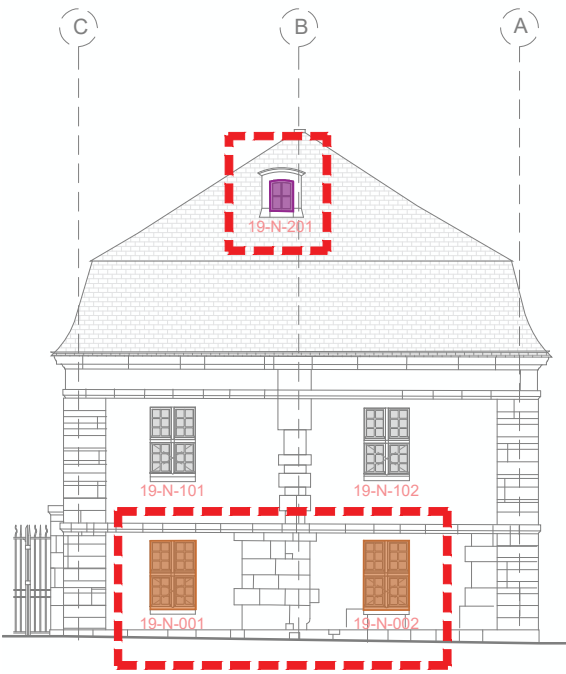

Bâtiment 19 - Elevation nord



Bâtiment 19 - Elevation est



Dimensions indicatives à confirmer par relevé *insitu* de l'entreprise pour la réalisation des plans d'exécution.



TYPES DE MENUISERIES NEUVES :

- Type B
- Type E
- Type F

----- LIMITES D'INTERVENTIONS

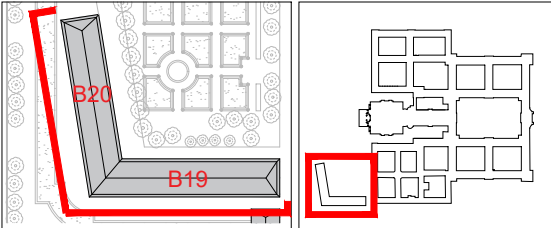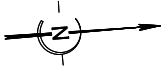

PRO	75 - PARIS 7EME	HOTEL NATIONAL DES INVALIDES
	Restauration des menuiseries extérieures du bâtiment Sud-Est	
13	ETAT PROJETE	
	Date : Février 2026	
	Echelle : 1/200	Façade est et sud - repérage des menuiseries
	MOA : Institution Nationale des Invalides	
	MOE : 2BDM Architectes - Christophe BATARD - Architecte en chef des monuments historiques	

LOCALISATION DES MENUISERIES À REMPLACER
Façades ouest et nord



Bâtiment 19 - Elevation ouest





Bâtiment 20 - Elevation nord

TYPES DE MENUISERIES

- TYPES DE MENUISERIES NEUVES :
- Type B
 - Type E
 - Type F





- TYPES DE MENUISERIES EN AMÉLIORATION :
- Type C

--- LIMITES D'INTERVENTIONS

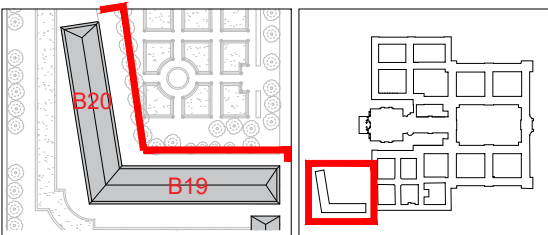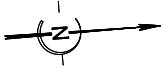




ÉCH. 1/200 0 5 10 m

PRO	75 - PARIS 7EME	HOTEL NATIONAL DES INVALIDES
	Restauration des menuiseries extérieures du bâtiment Sud-Est	
	Date : Février 2026	ETAT PROJETE
	Echelle : 1/200	Façade ouest et nord - repérage des menuiseries
11	MOA : Institution Nationale des Invalides	
	MOE : 2BDM Architectes - Christophe BATARD - Architecte en chef des monuments historiques	

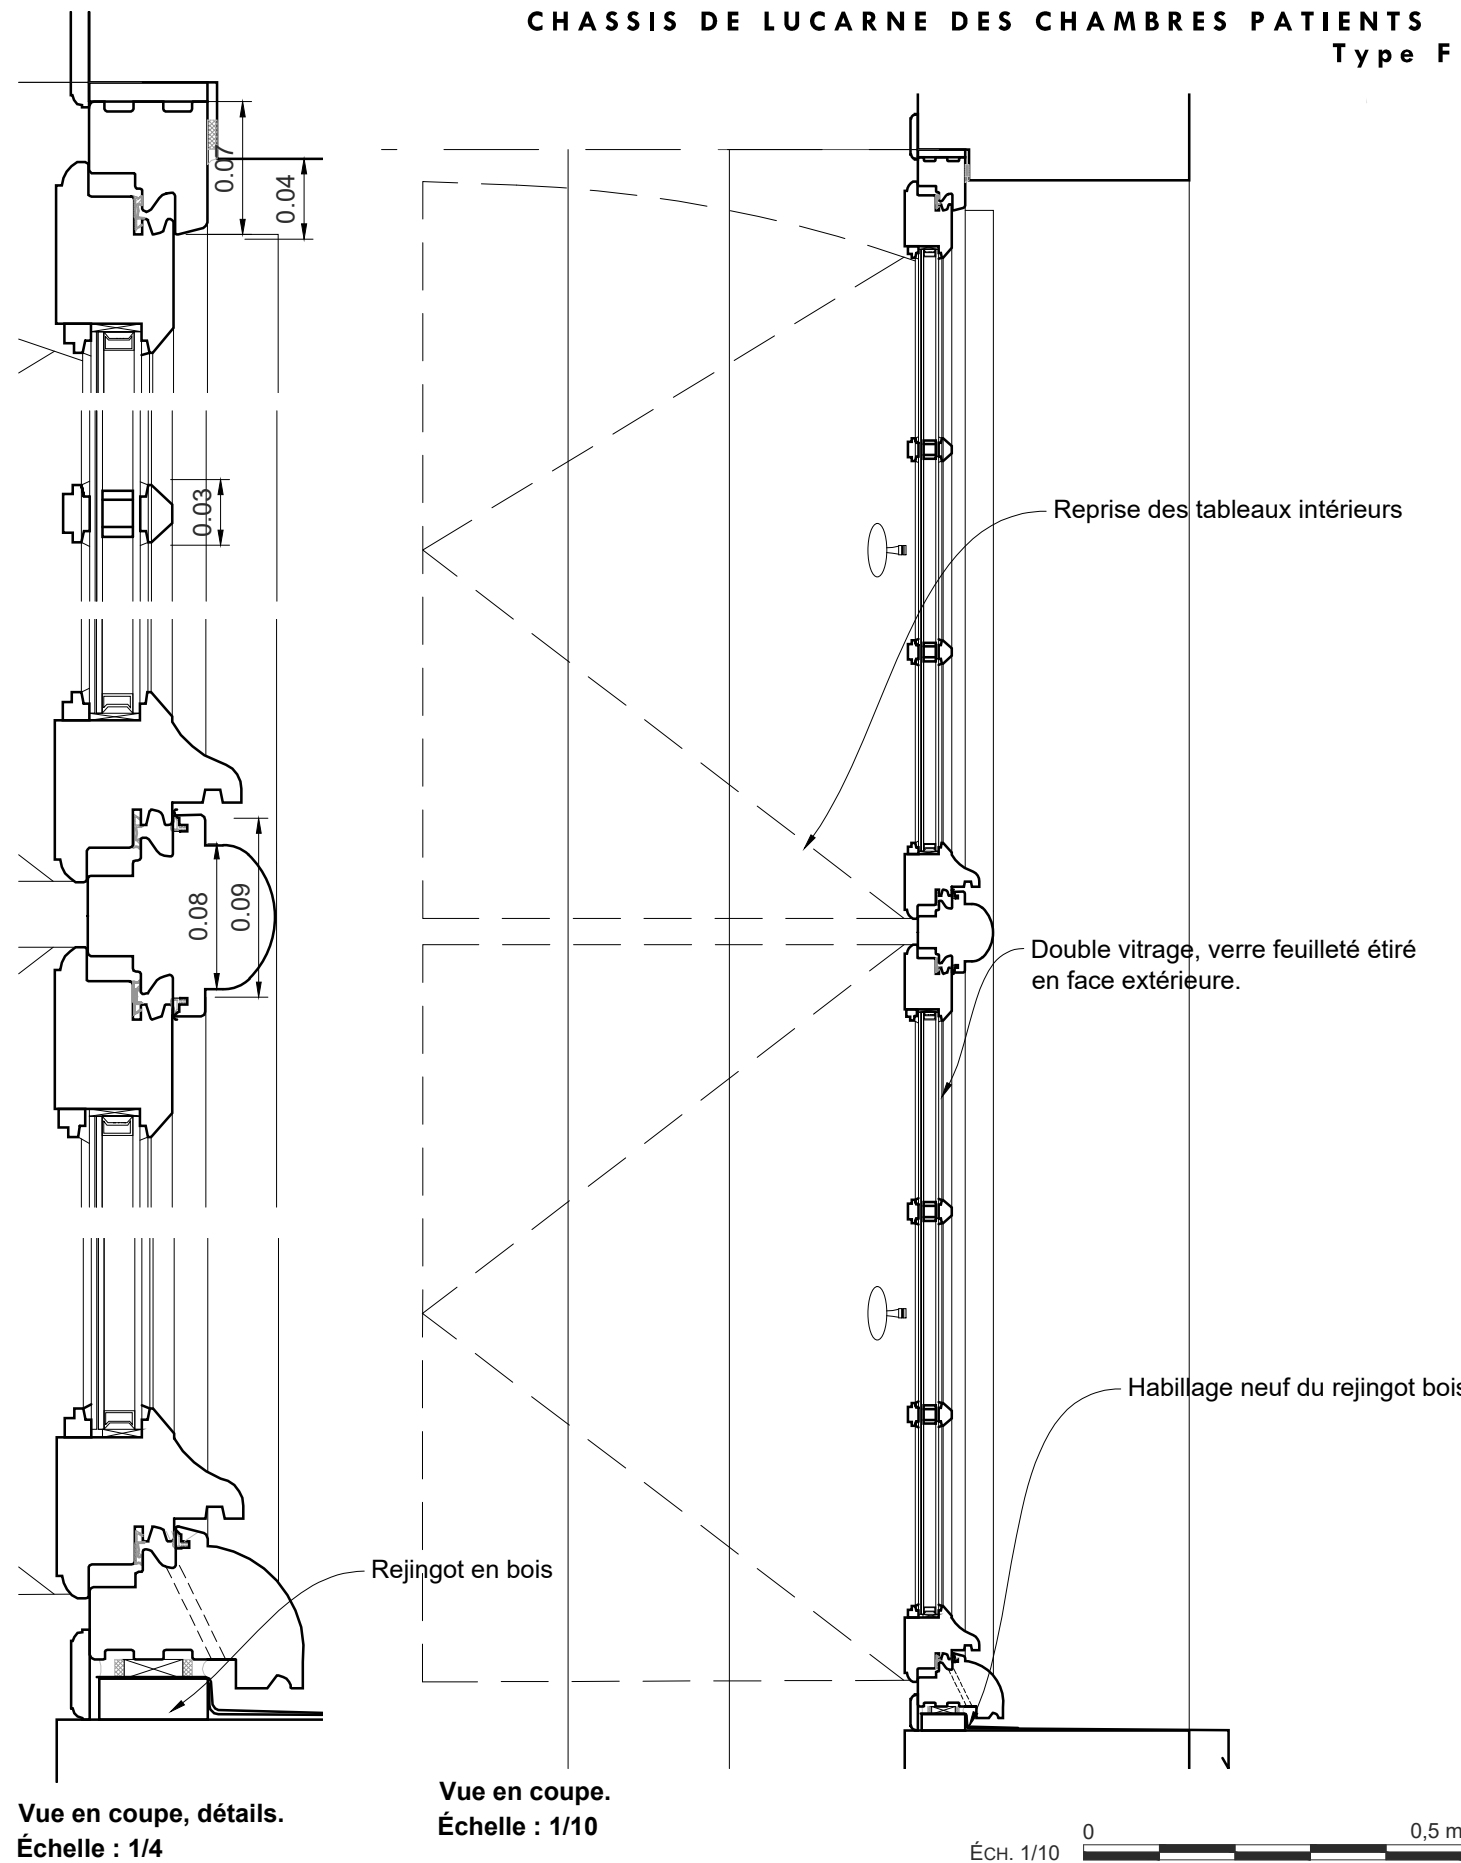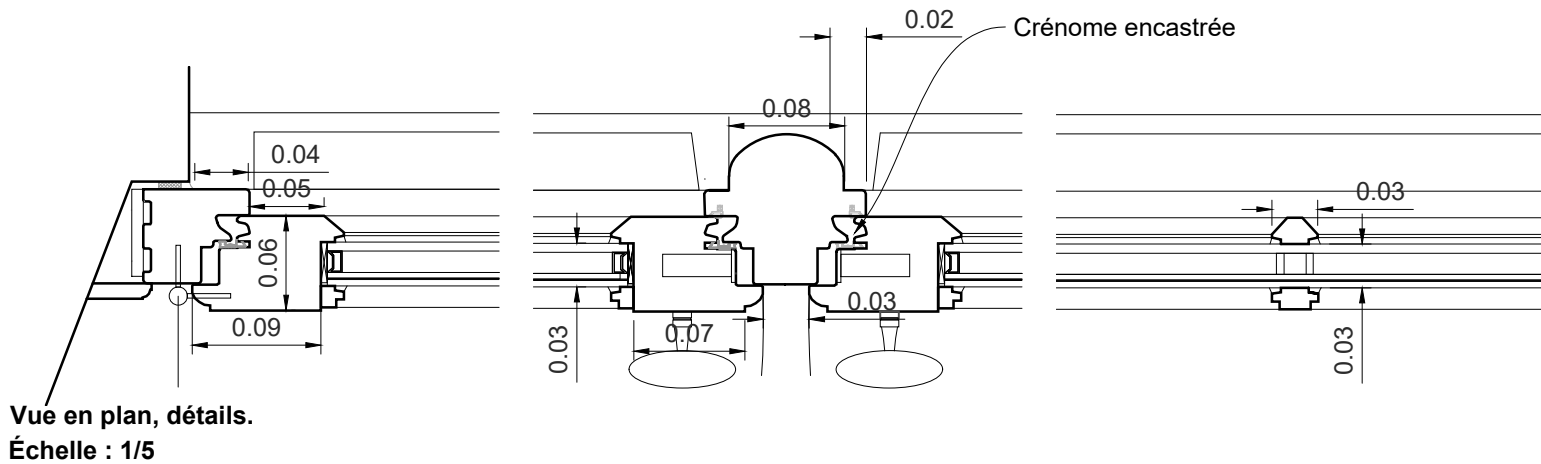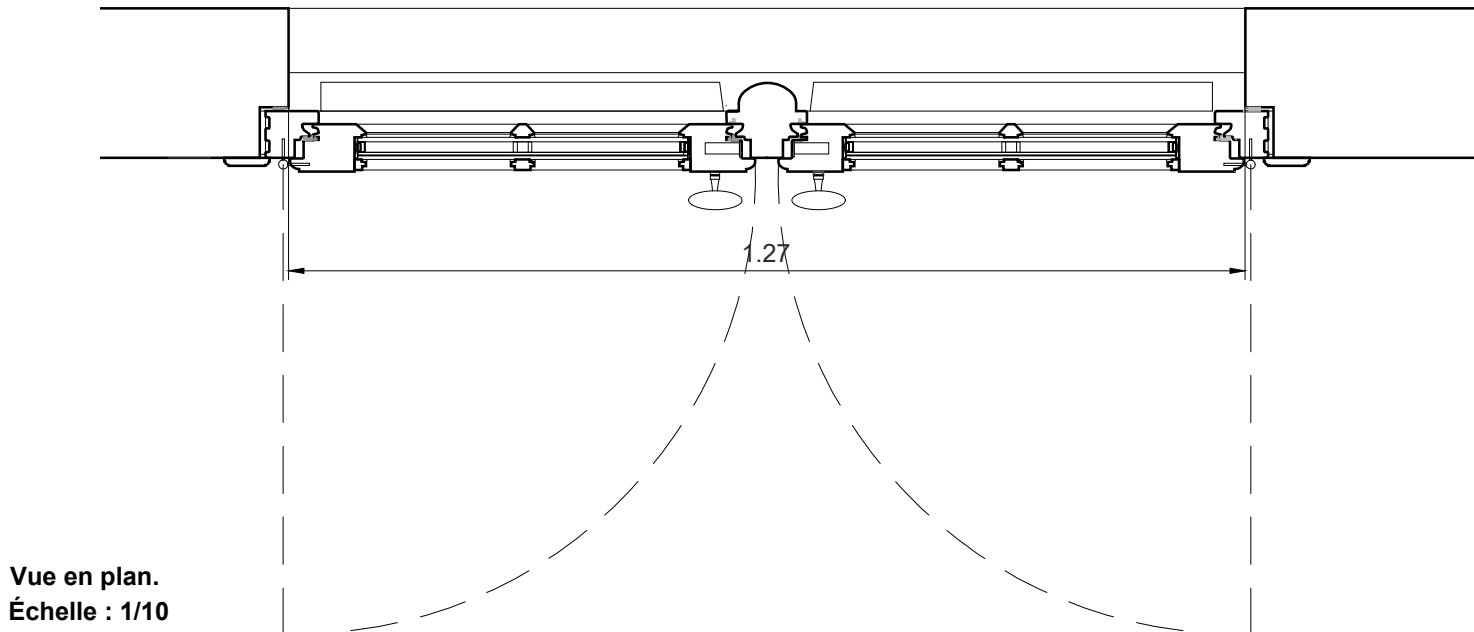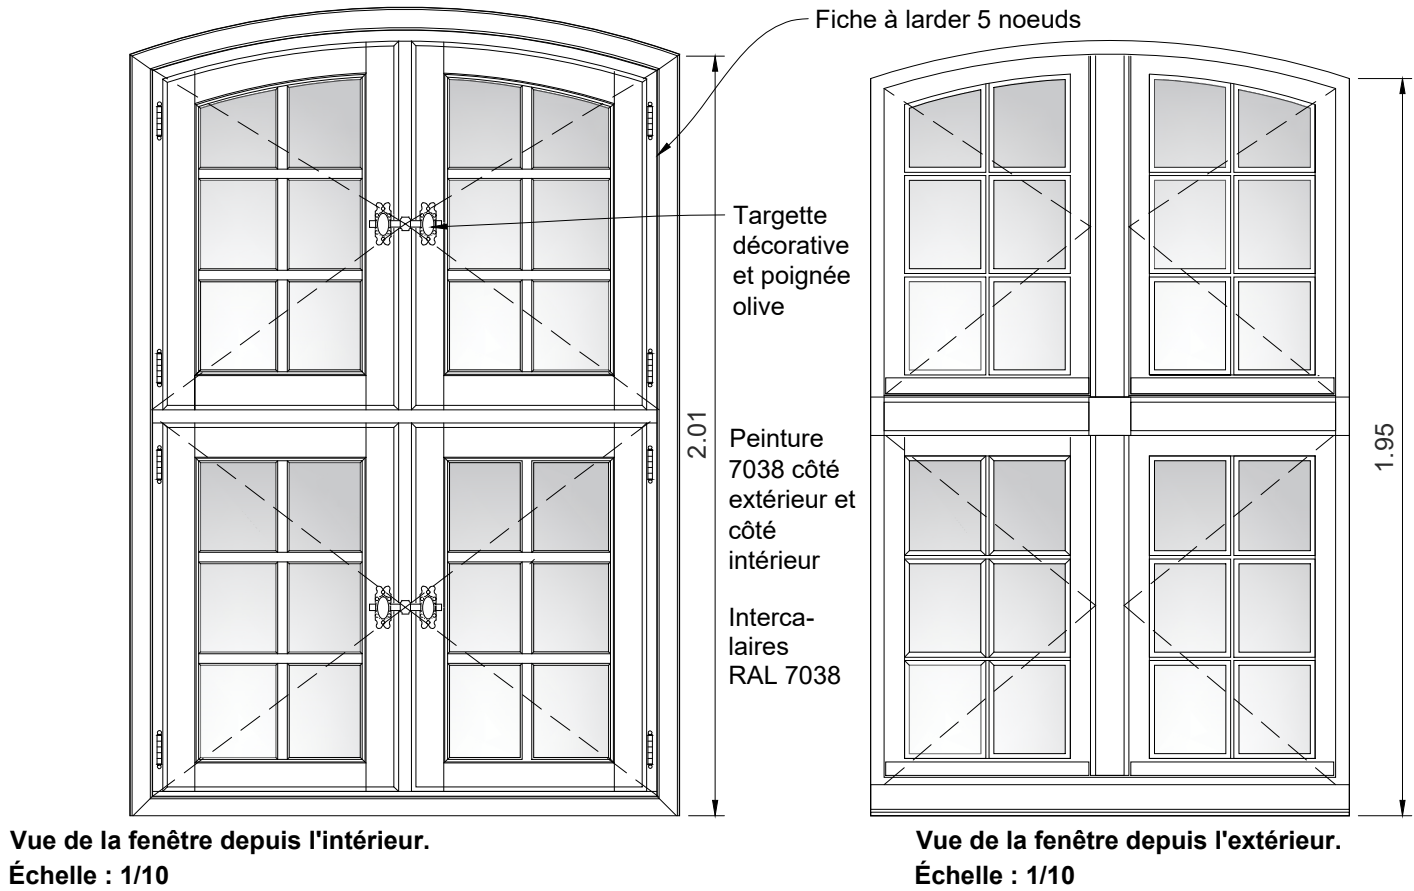


Dimensions indicatives à confirmer par relevé *insitu* de l'entreprise pour la réalisation des plans d'exécution.

		ÉCH. 1/10			0,5 m
PRO	75 - PARIS 7EME	HOTEL NATIONAL DES INVALIDES			
	Restauration des menuiseries extérieures du bâtiment Sud-Est				
	ETAT PROJETE				
	Date : Février 2026	Fenêtre type F			
	Echelle : 1/50				
12	MOA : Institution Nationale des Invalides				
	MOE : 2BDM Architectes - Christophe BATARD - Architecte en chef des monuments historiques				

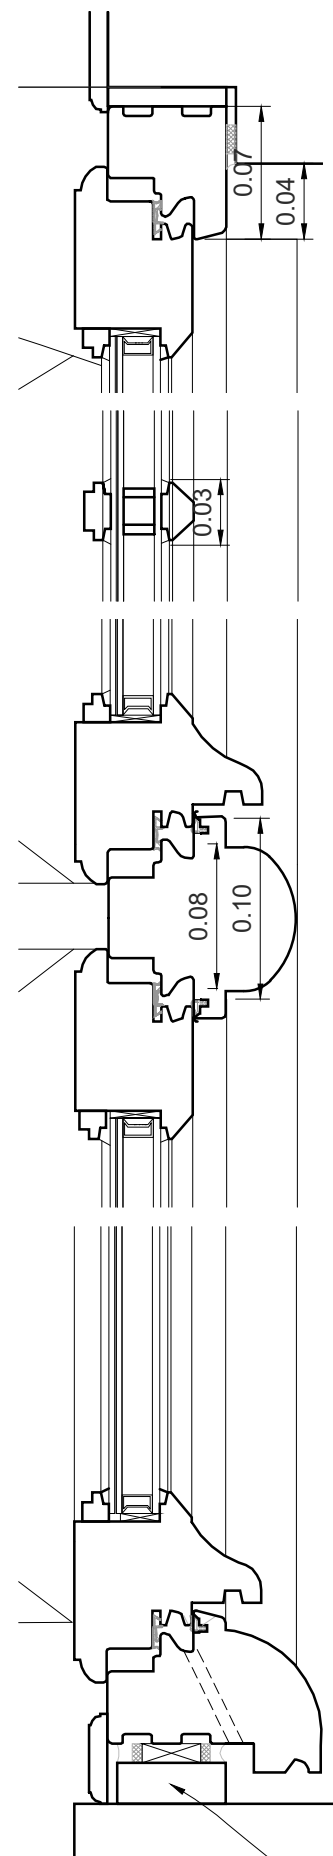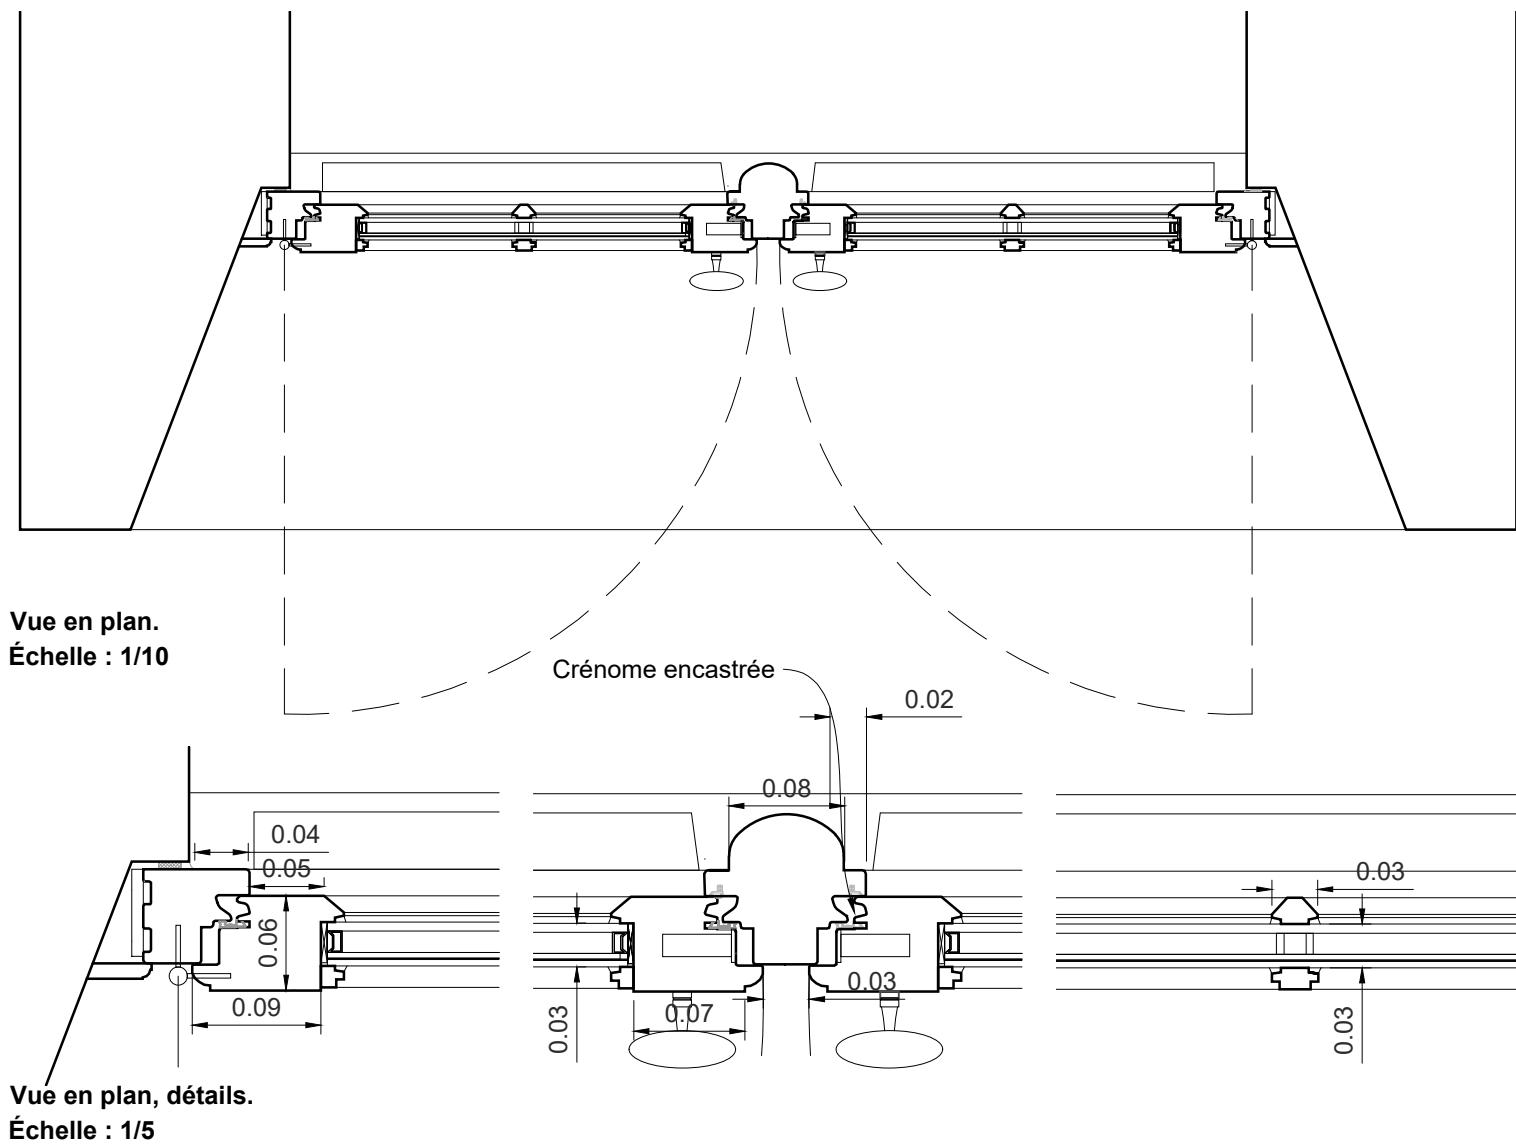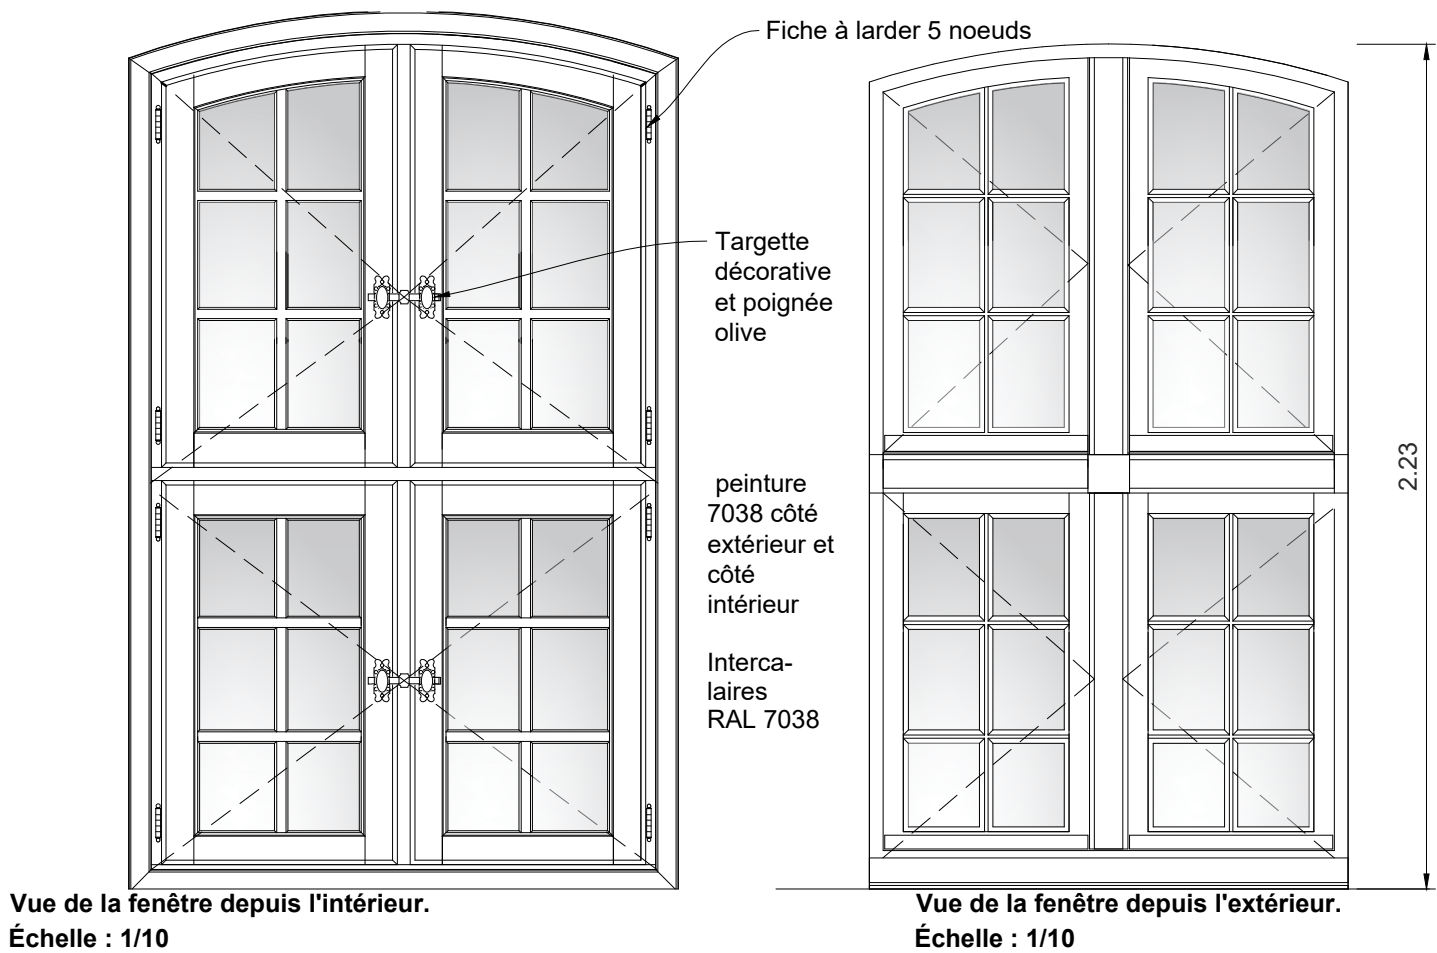





CHASSIS DE LUCARNE DES CHAMBRES PATIENTS Type E

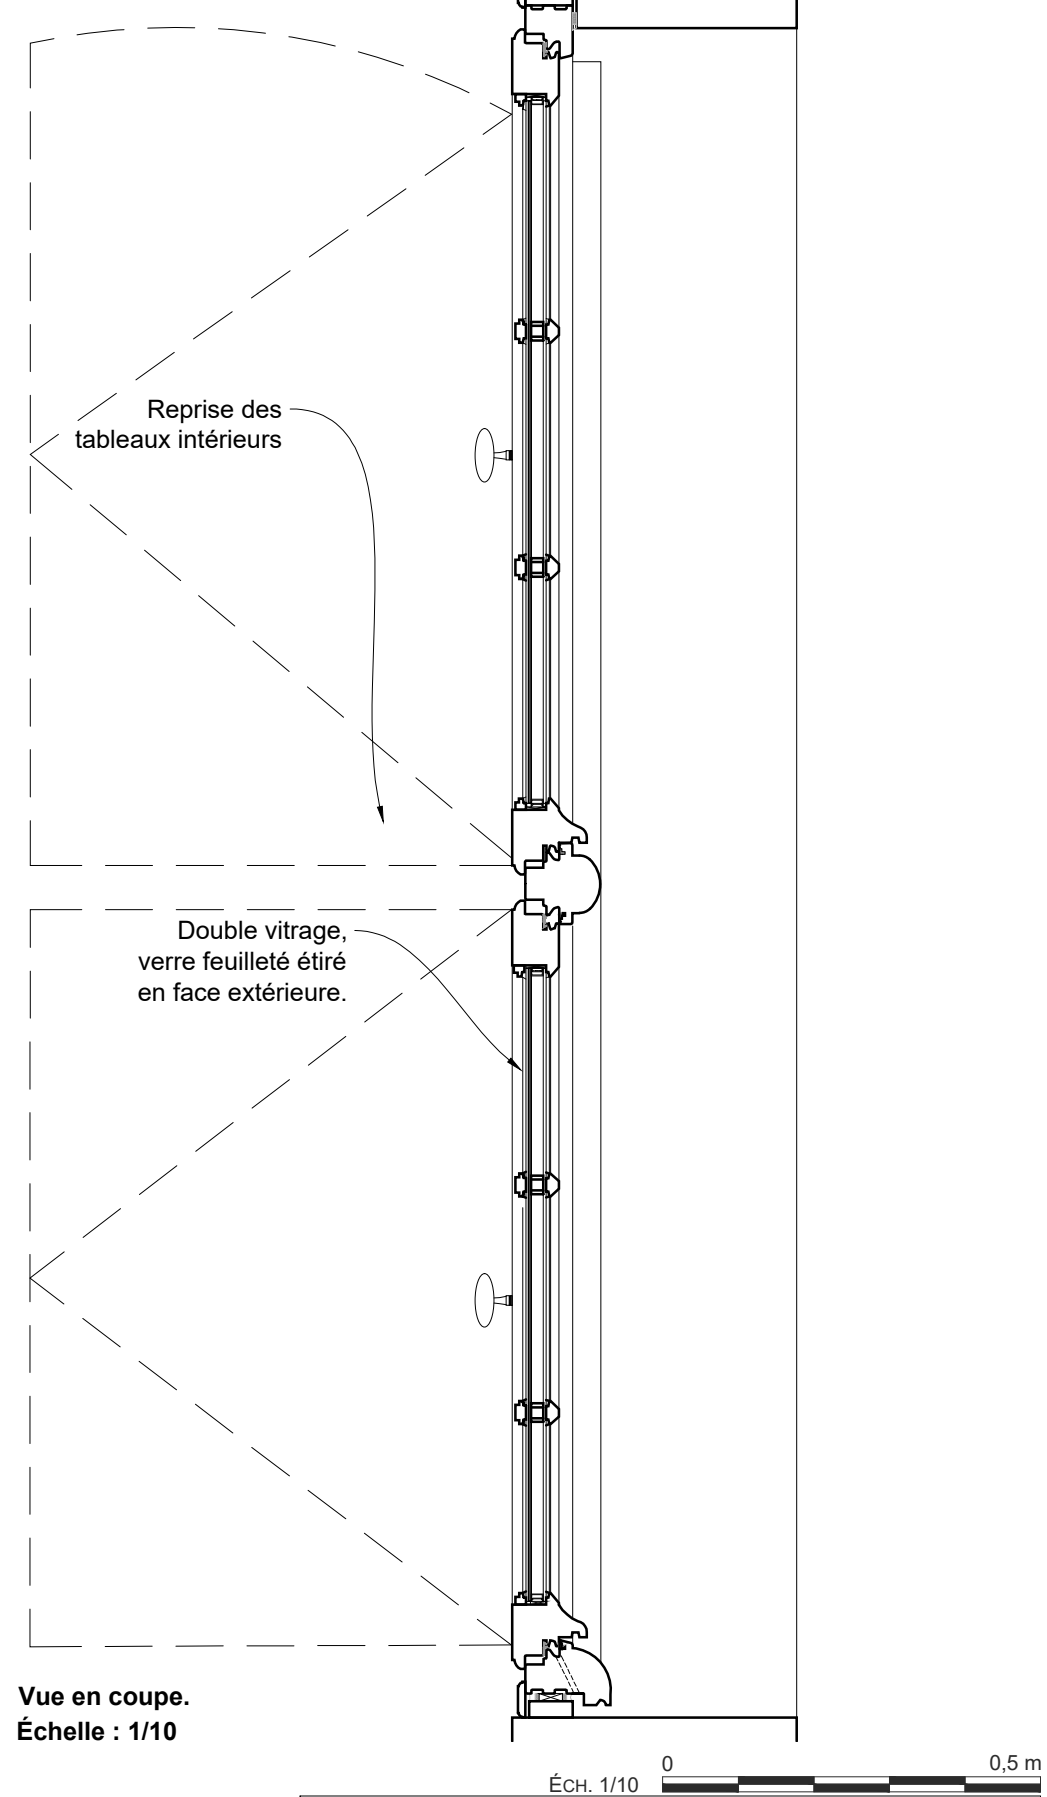

Rejingot en pierre


Dimensions indicatives à confirmer par relevé *insitu* de l'entreprise pour la réalisation des plans d'exécution.

PRO	75 - PARIS 7EME	HOTEL NATIONAL DES INVALIDES
	Restauration des menuiseries extérieures du bâtiment Sud-Est	
	Date : Février 2026	
	Echelle : 1/50	
13	MOA : Institution Nationale des Invalides	ETAT PROJETE Fenêtre type E
	MOE : 2BDM Architectes - Christophe BATARD - Architecte en chef des monuments historiques	

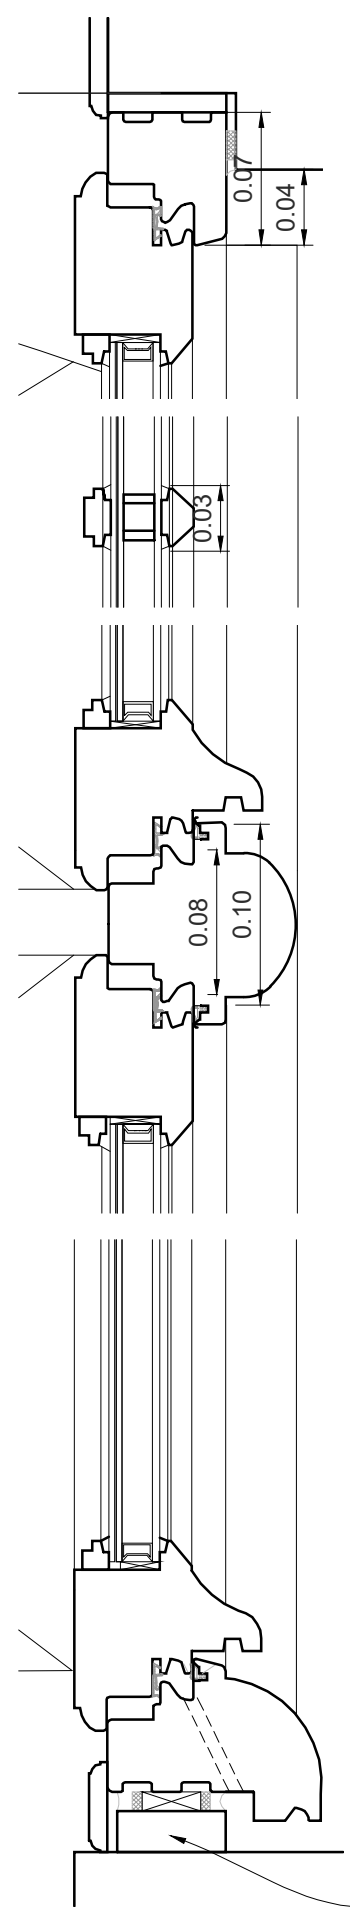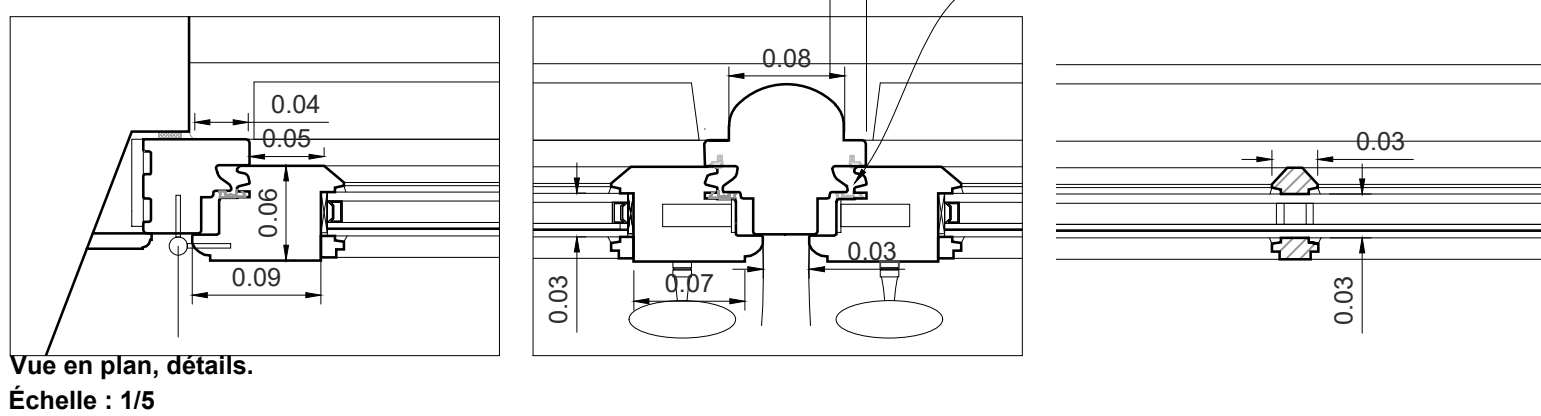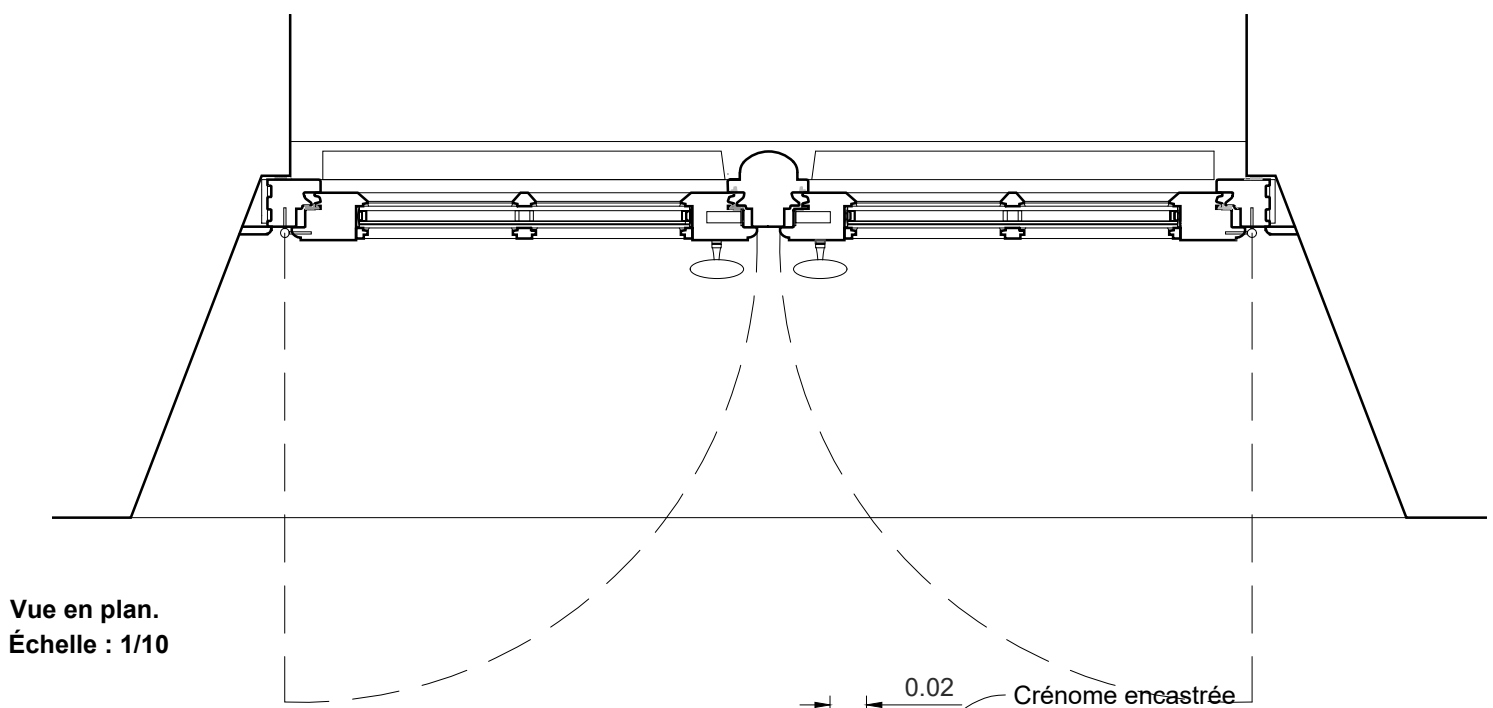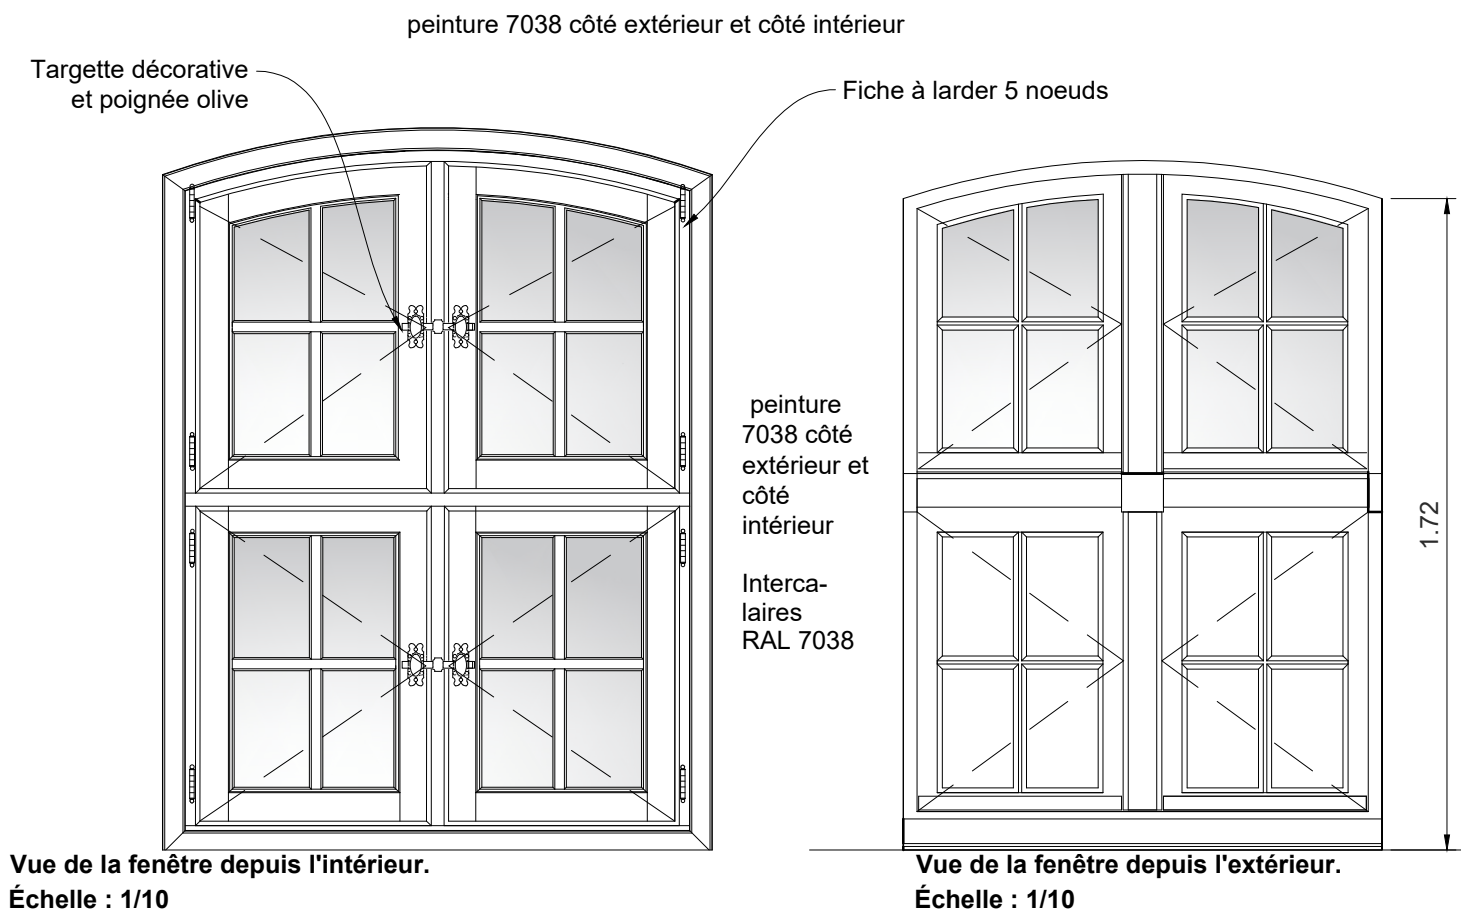

CHASSIS DE LUCARNE DES CHAMBRES PATIENTS

Type B



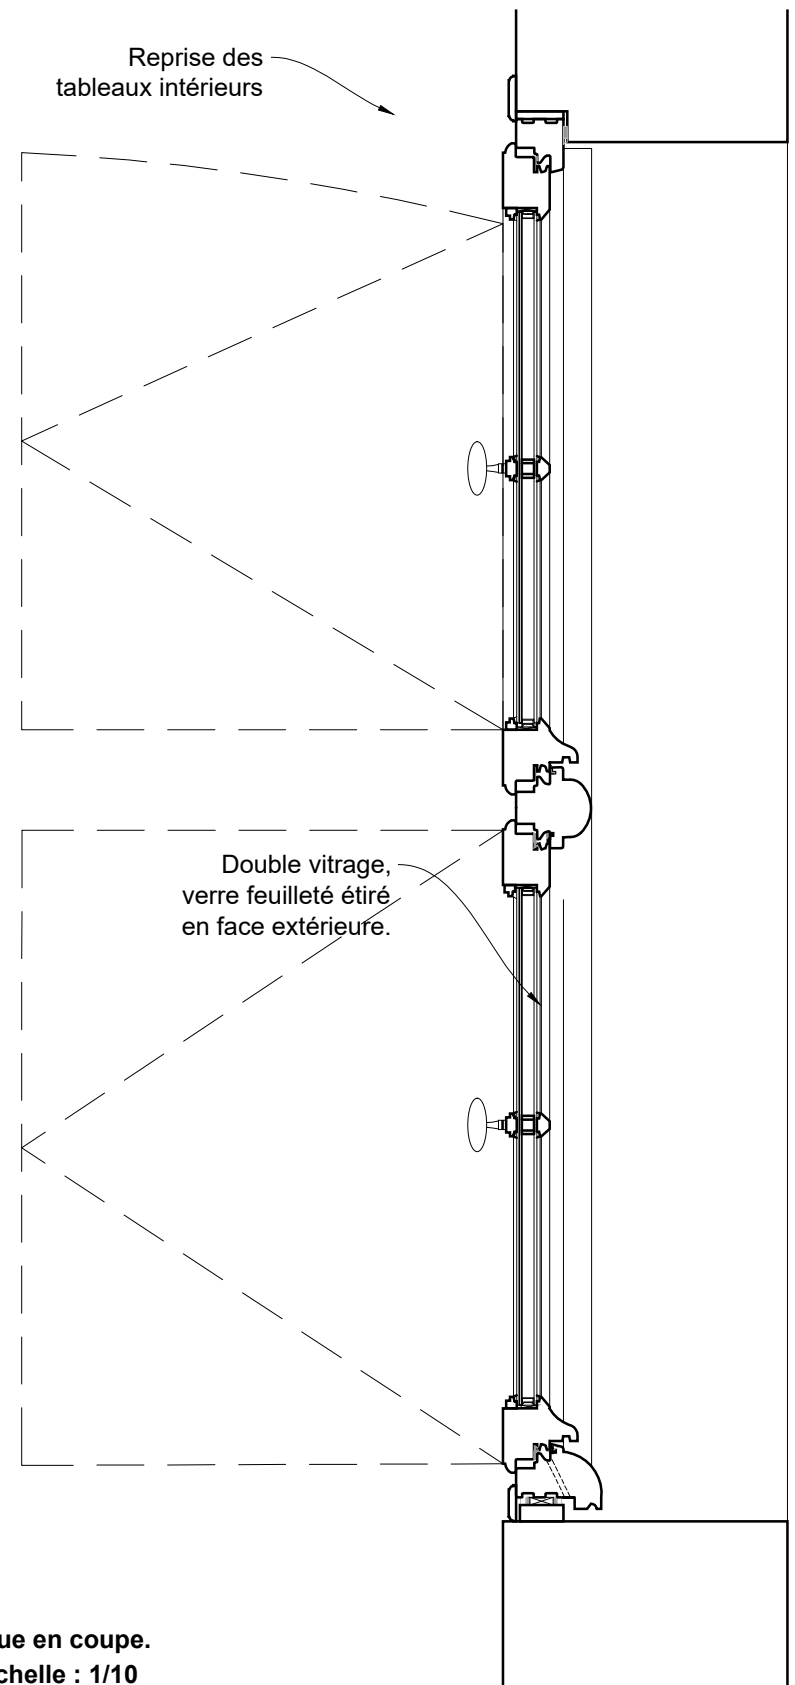


Rejingot en pierre




PRO	75 - PARIS 7EME	HOTEL NATIONAL DES INVALIDES
	Restauration des menuiseries extérieures du bâtiment Sud-Est	
	Date : Février 2026	
	Echelle : 1/50	
14	MOA : Institution Nationale des Invalides	ETAT PROJETE Fenêtre type B
	MOE : 2BDM Architectes - Christophe BATARD - Architecte en chef des monuments historiques	

TYPE C

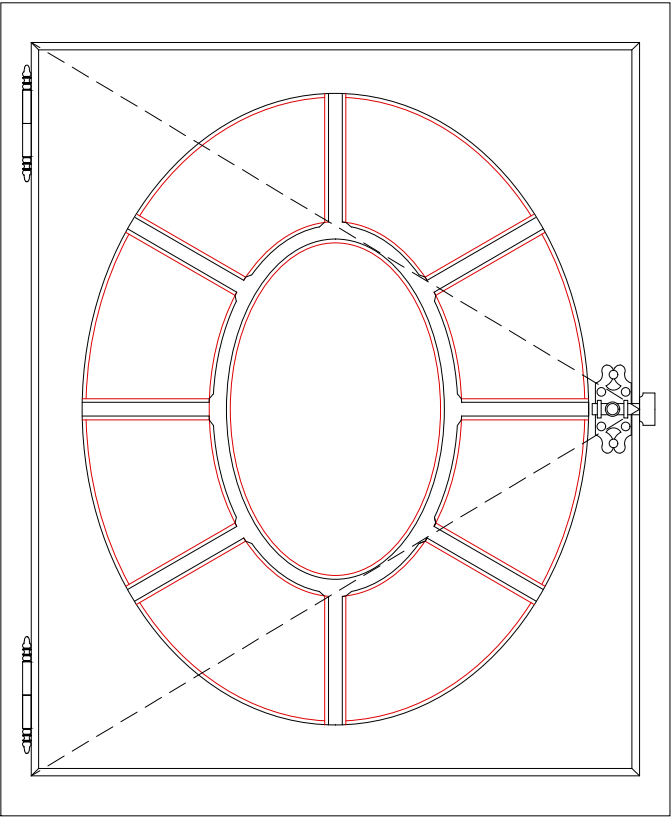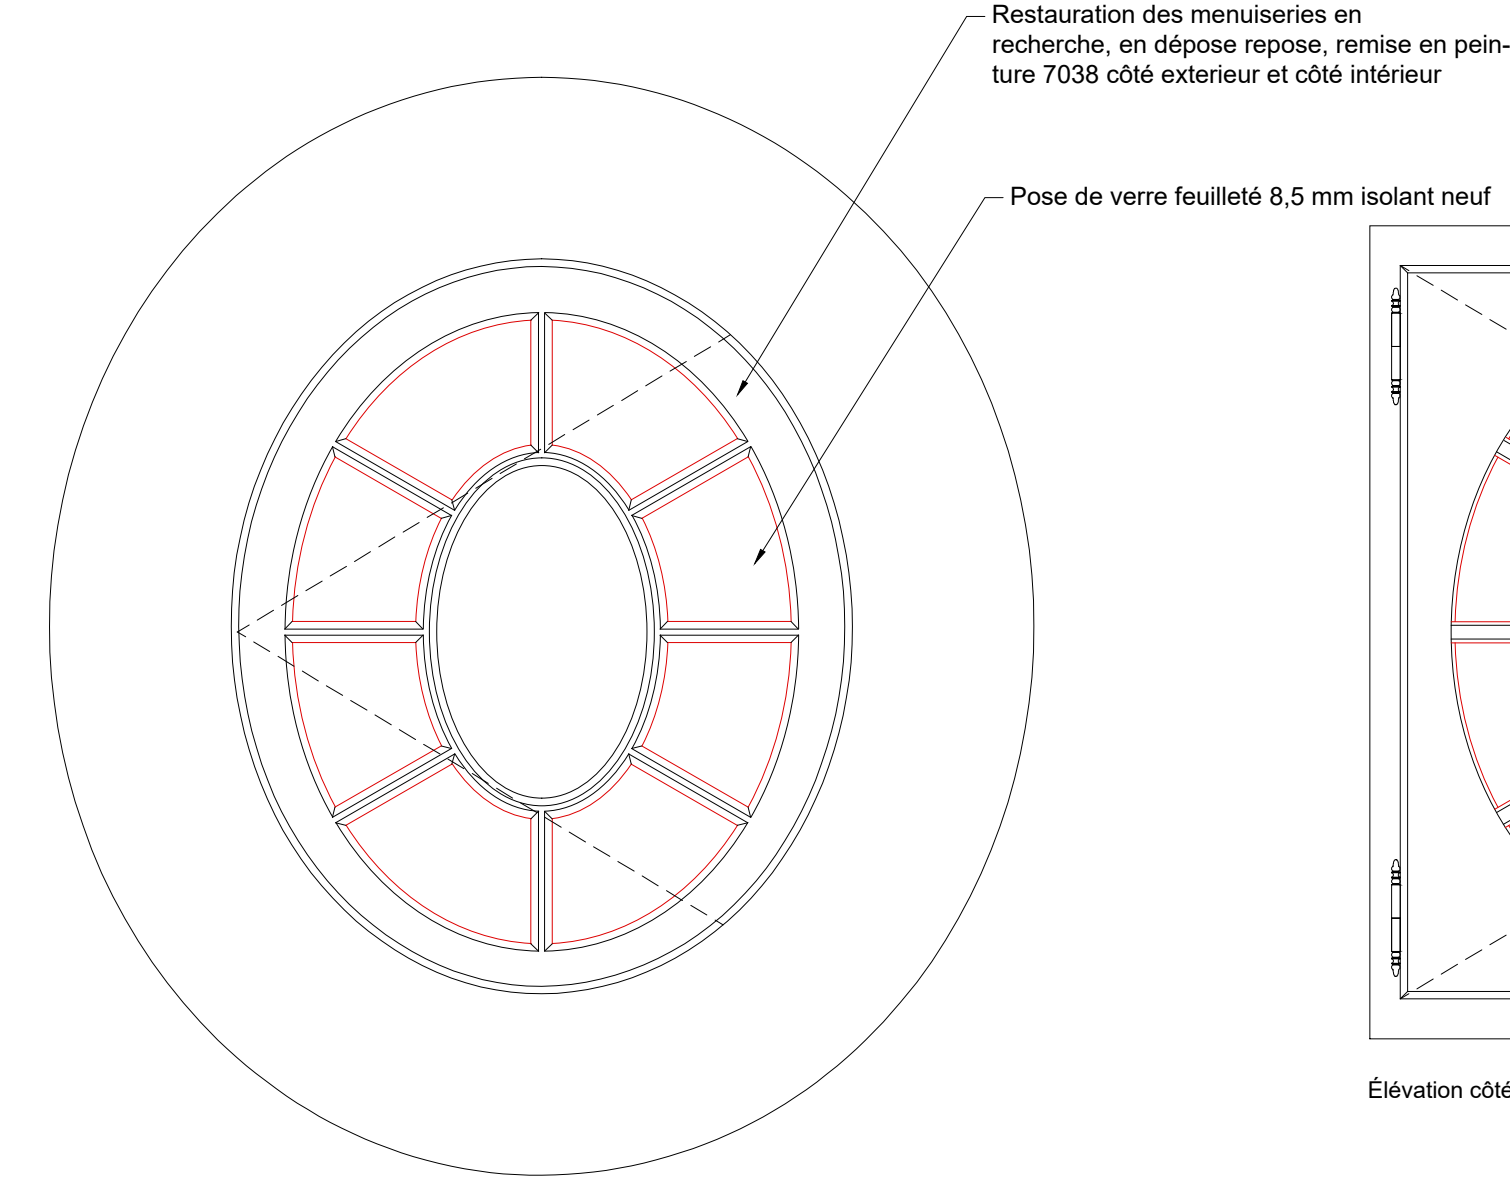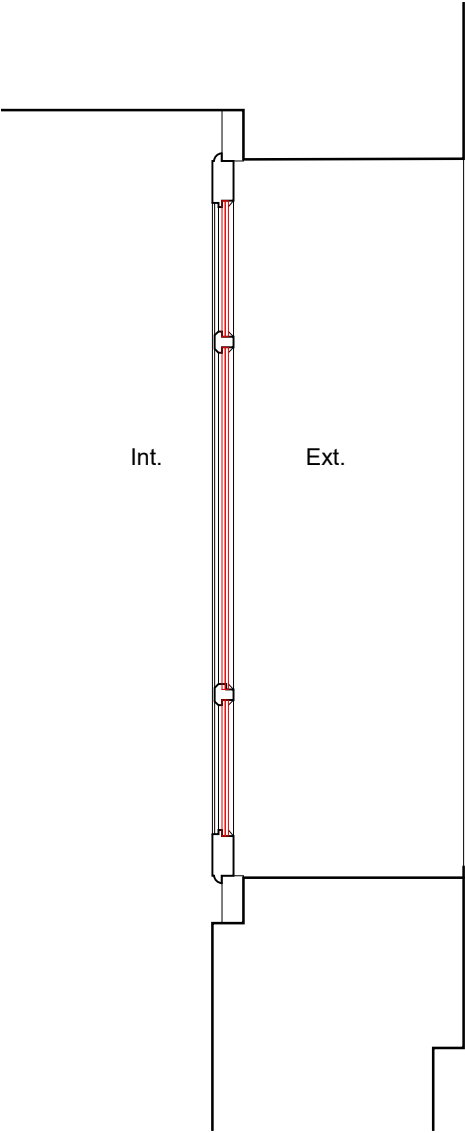

Élévation côté intérieur

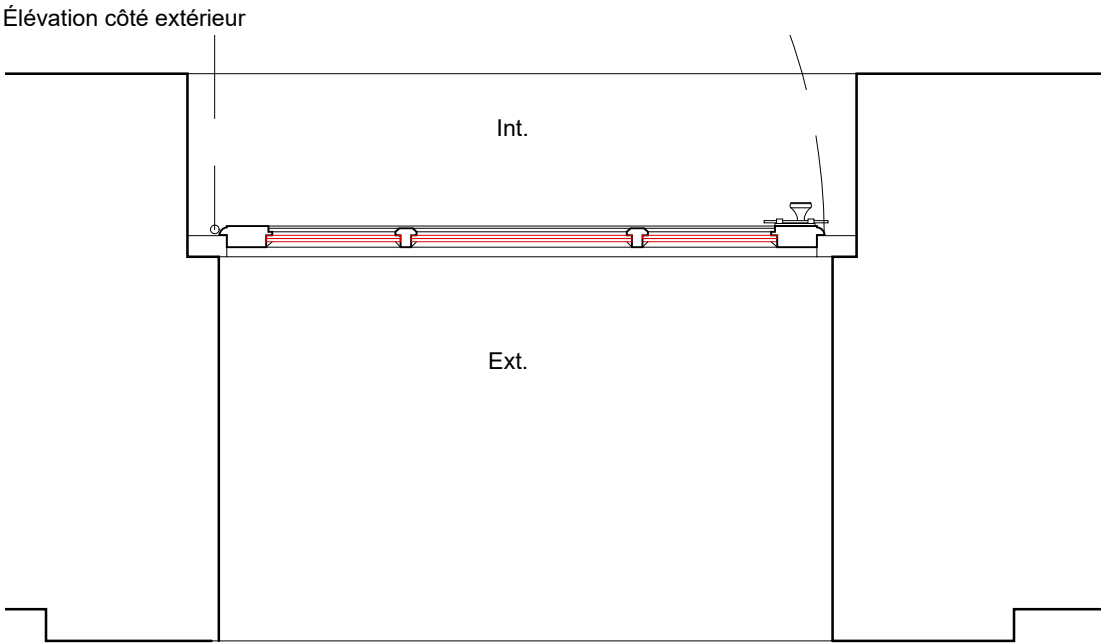


Élévation côté extérieur

Dimensions indicatives à confirmer par relevé *insitu* de l'entreprise pour la réalisation des plans d'exécution.

ÉCH. 1/10 0 0,5 m

PRO	75 - PARIS 7EME	HOTEL NATIONAL DES INVALIDES
	Restauration des menuiseries extérieures du bâtiment Sud-Est	
	ETAT PROJETE	
	Date : Février 2026	Type C amélioration
15	MOA : Institution Nationale des Invalides	
	MOE : 2BDM Architectes - Christophe BATARD - Architecte en chef des monuments historiques	

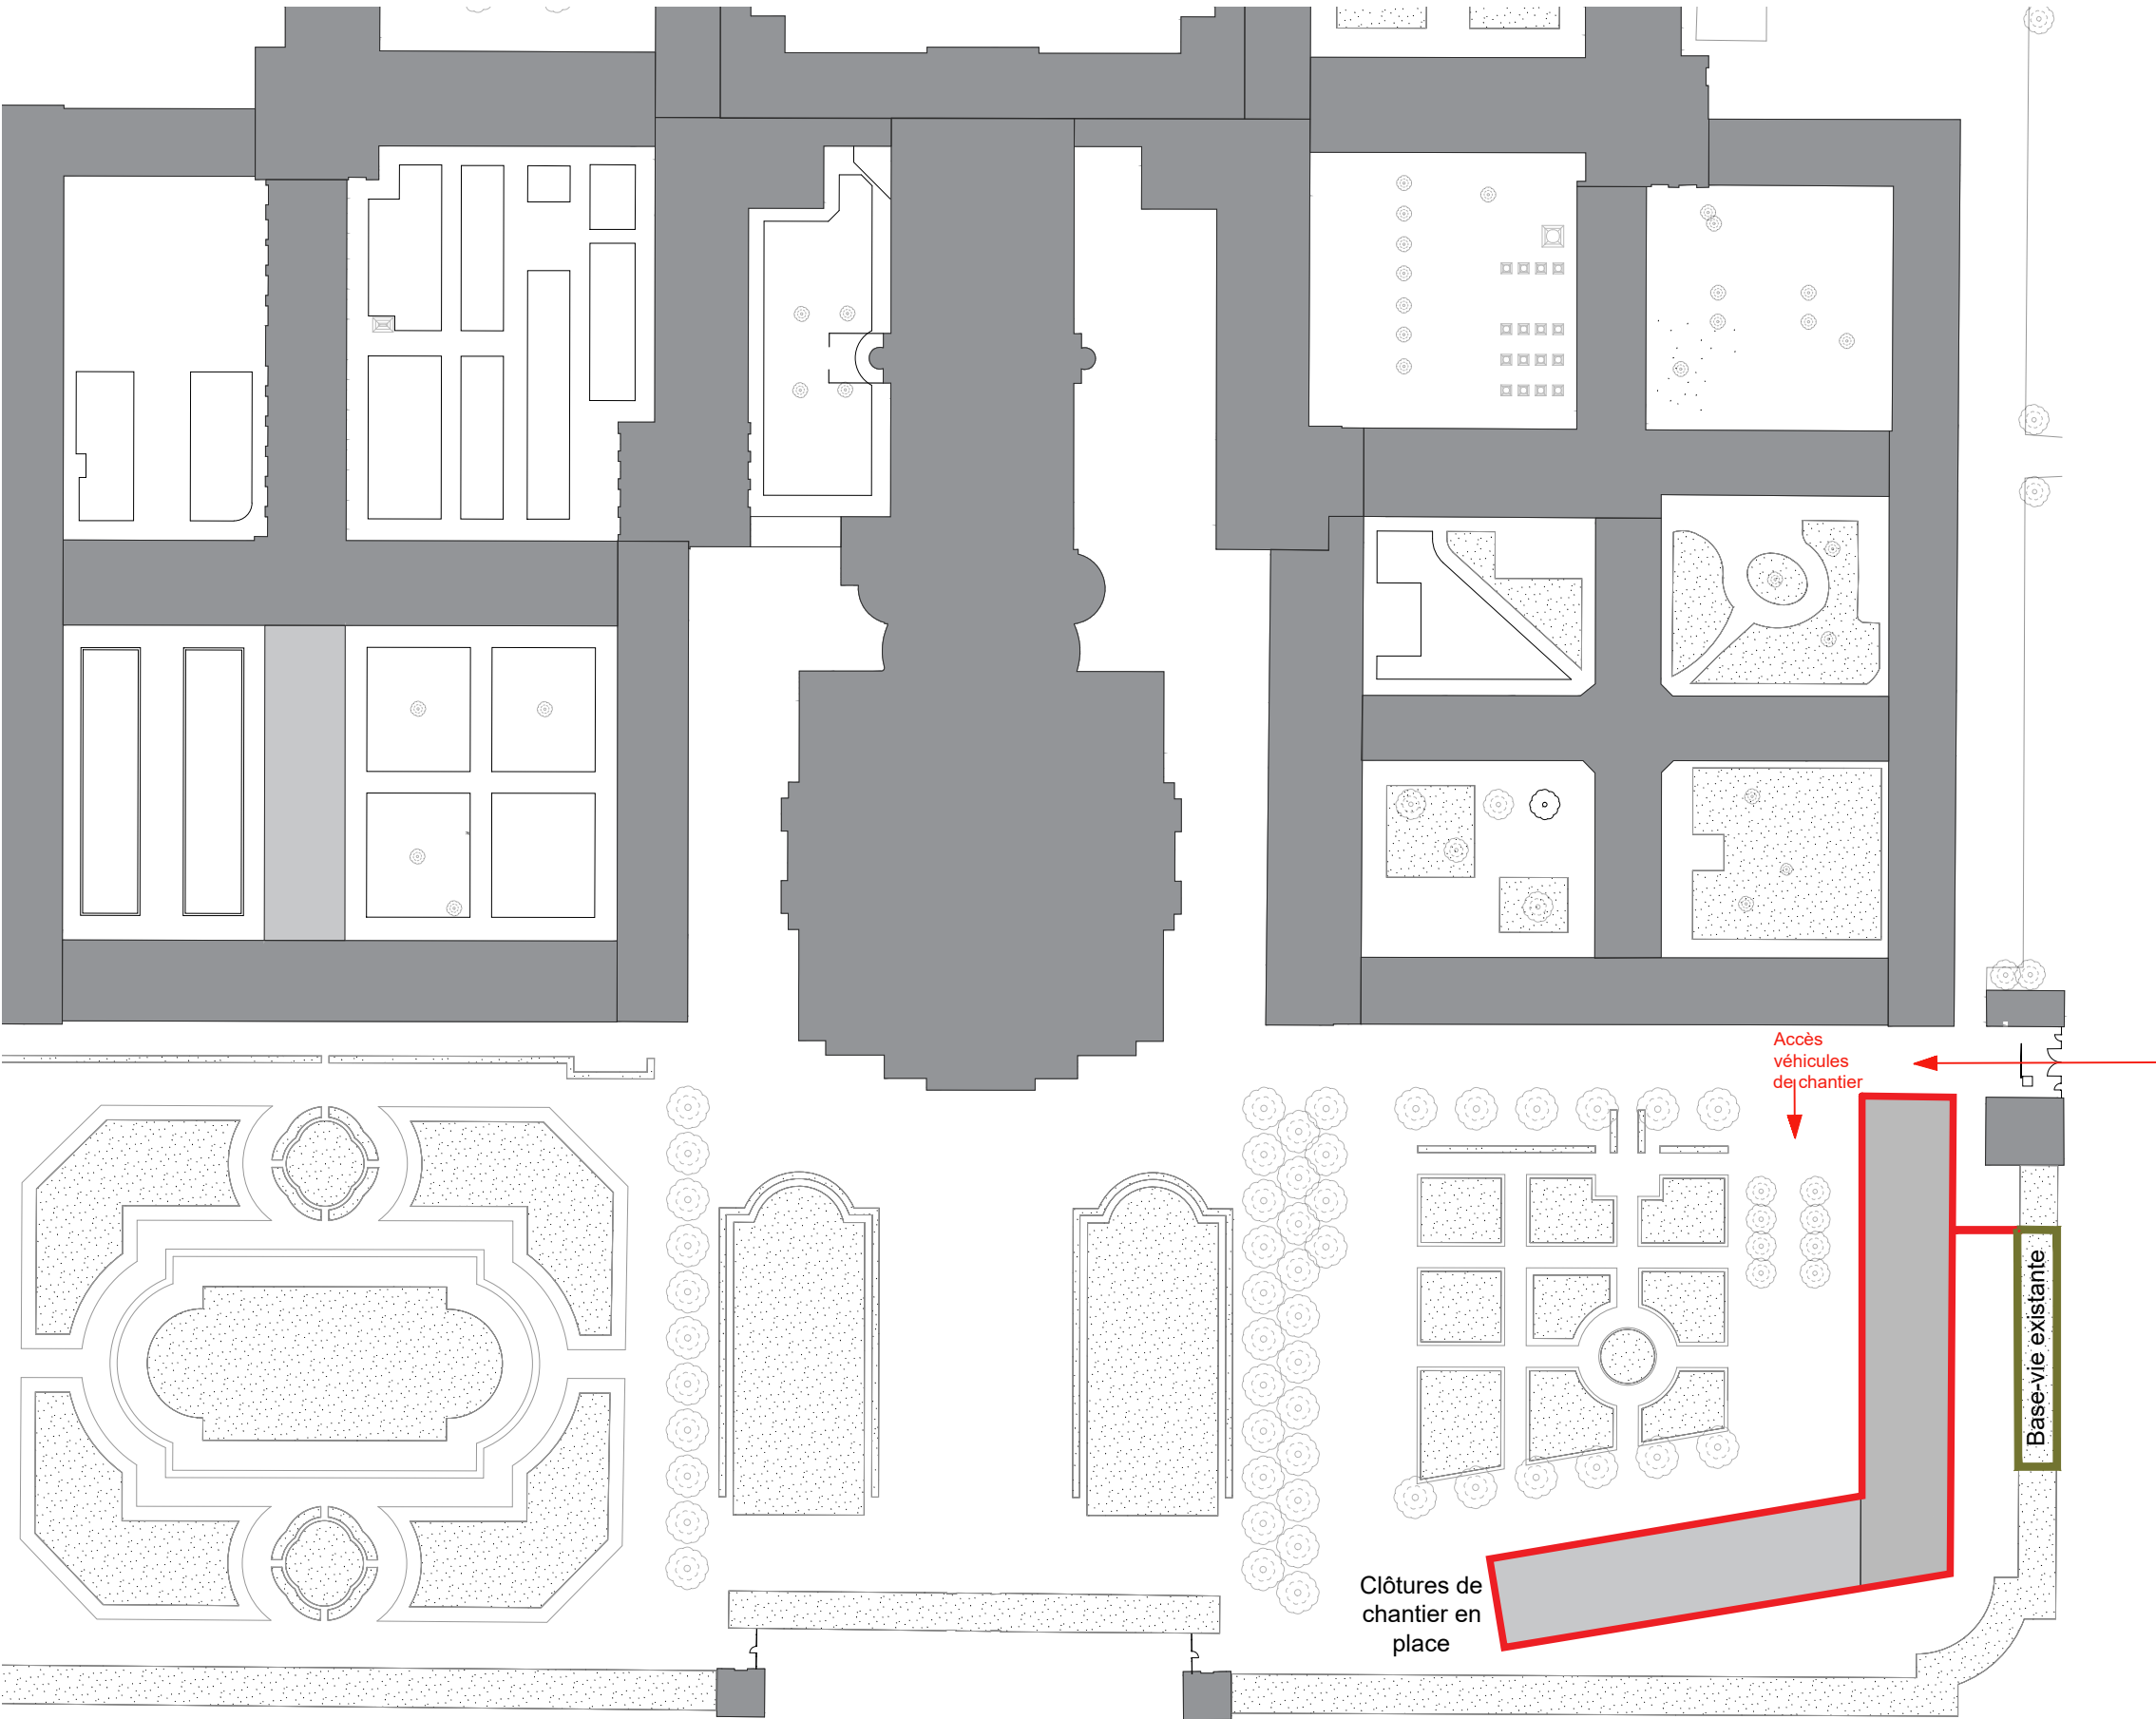

LEGENDE

— Façades concernées par le remplacement des menuiseries

PRO	75 - PARIS 7EME	HOTEL NATIONAL DES INVALIDES
	Remplacement des menuiseries extérieures du bâtiment Sud-Est	
	ETAT PROJETE	
	Date : Février 2026	
16	Echelle : 1/1000	Installations de chantier
	MOA : Institution Nationale des Invalides	
	MOE : 2BDM Architectes - Christophe BATARD - Architecte en chef des monuments historiques	