


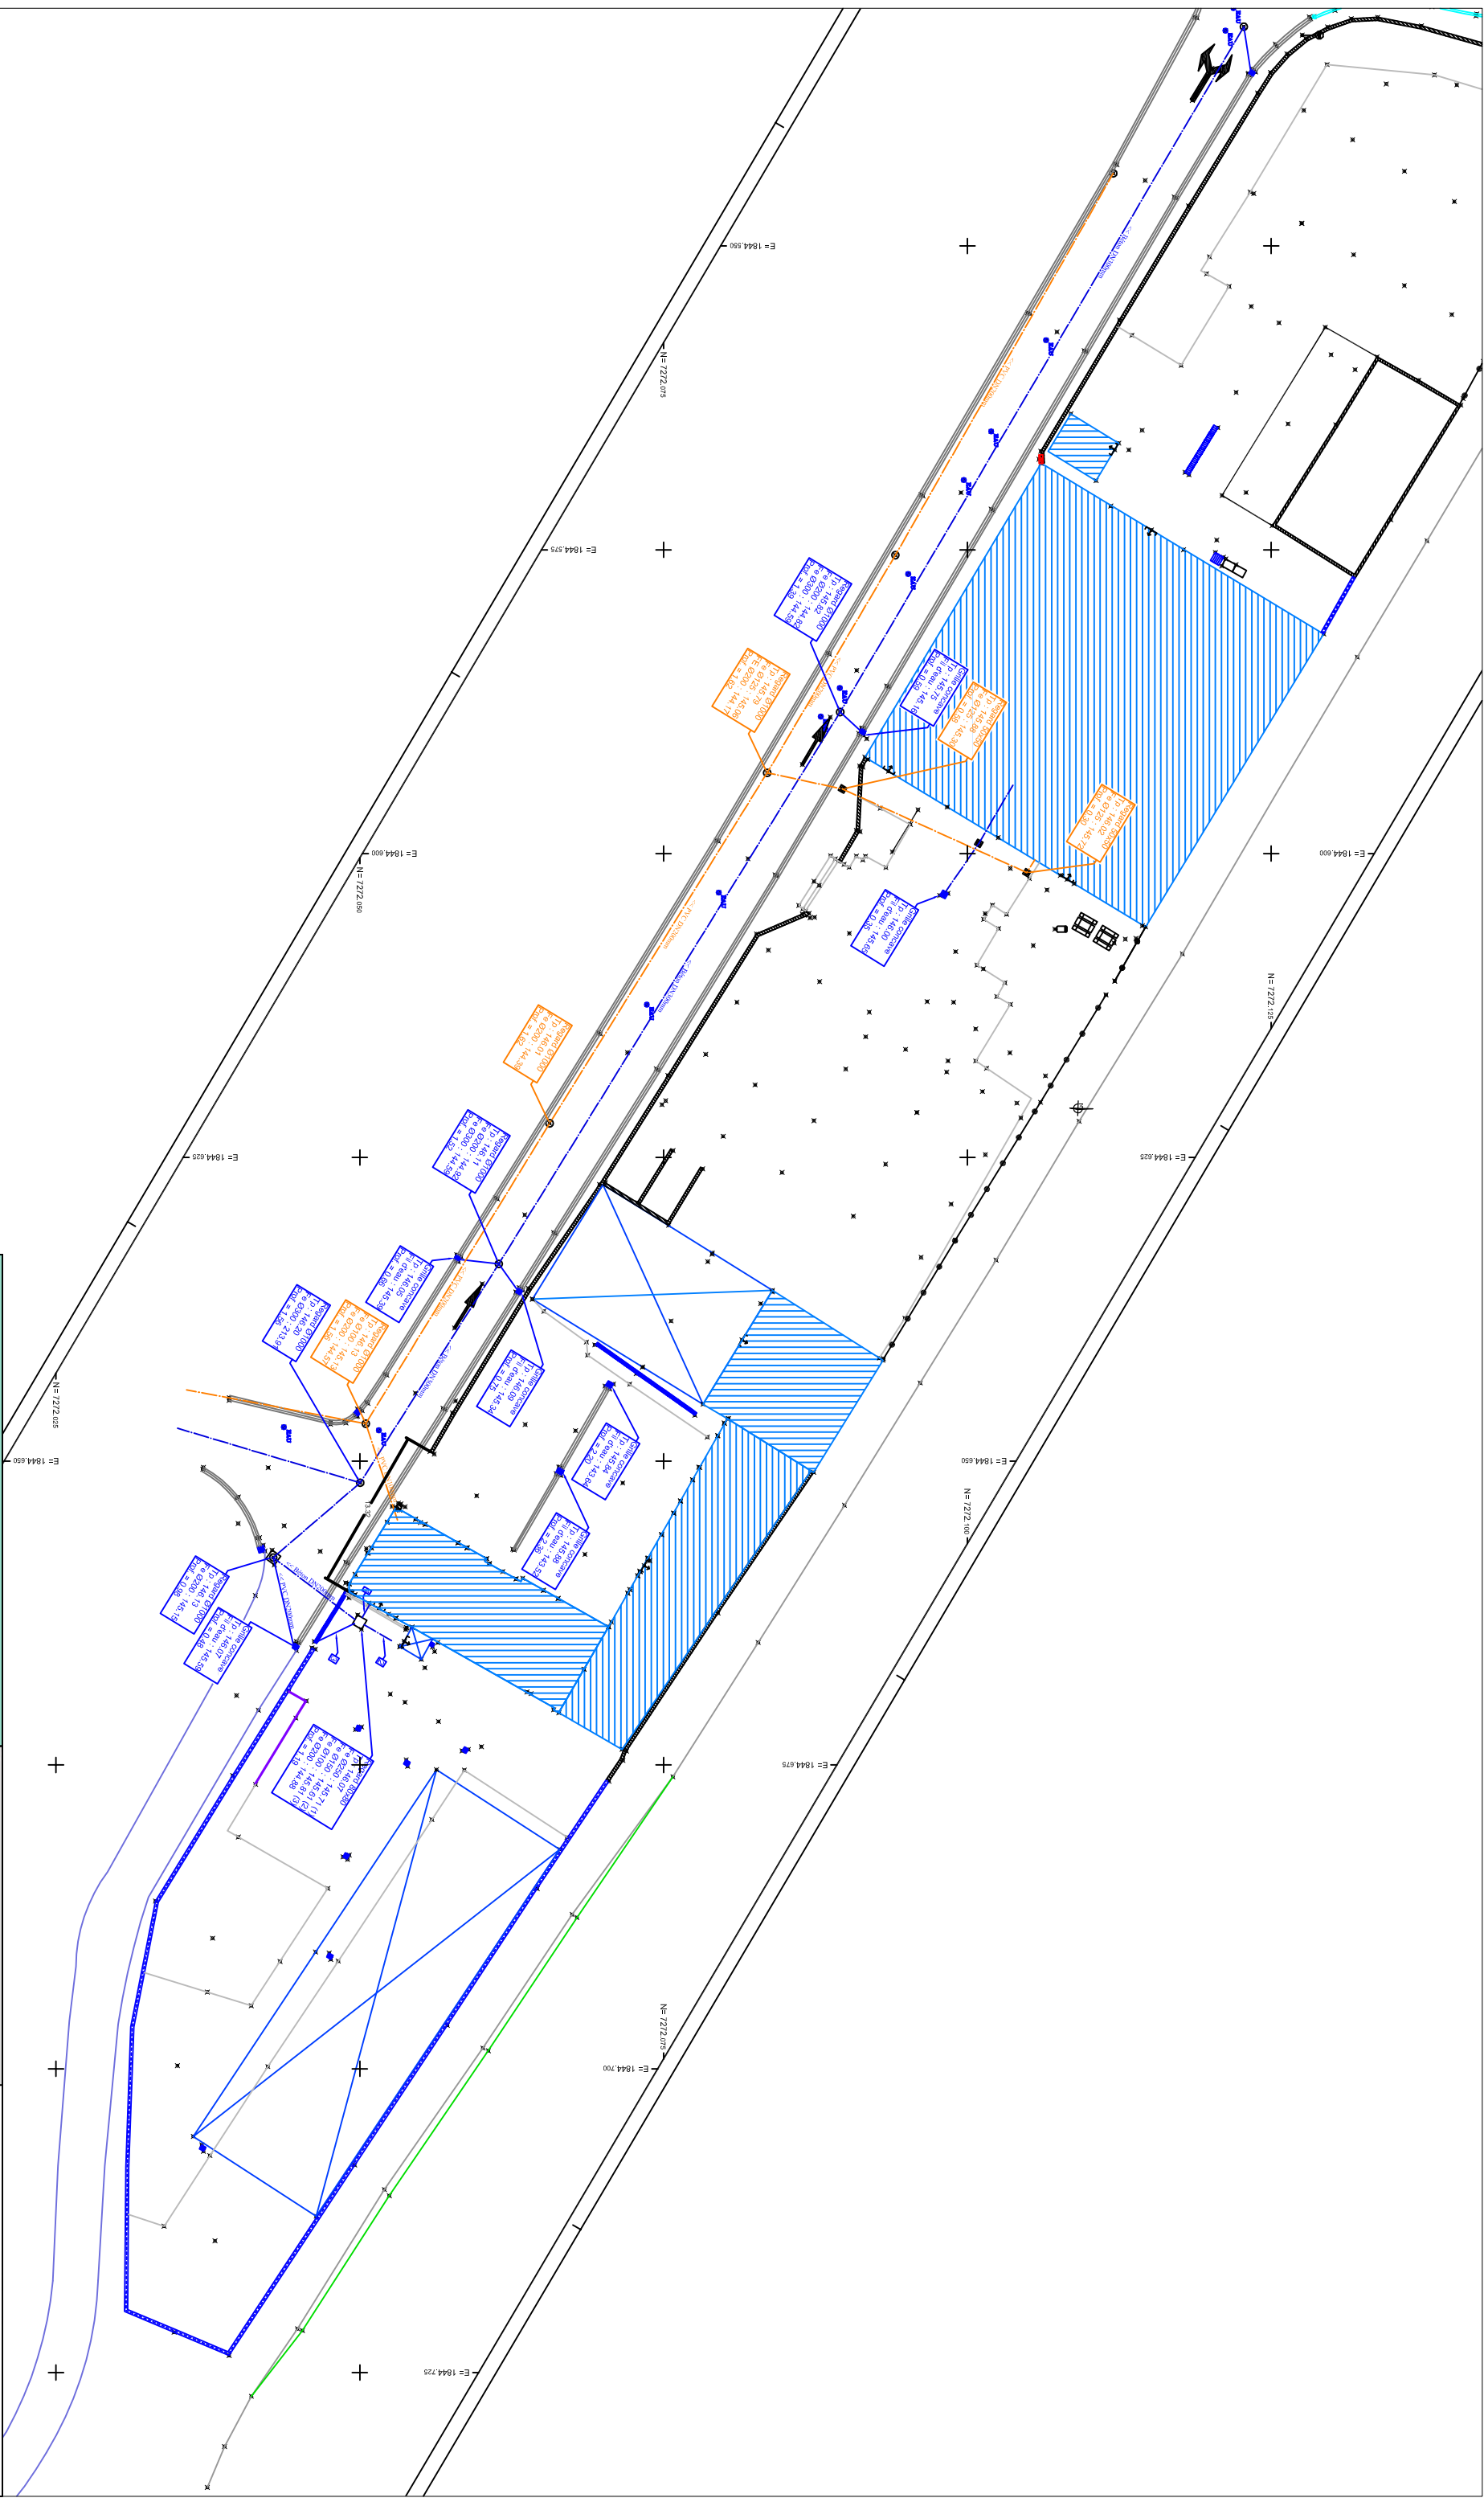

Phase PRO - DCE LOT 1 & 2 & 3 Plan de masse Etat actuel Echelle : 1/500 1		VNF-Site St Dizier Projet : Réorganisation du centre d'exploitation Mars 2026		Maitre d'oeuvre : EURO Infra Ingénierie 1 rue Henri Matisse 62 000 CHAUMONT Tél: 03 25 35 05 23 Fax: 03 25 35 05 24 Mail: europa@winmoo.fr Site: www.euroinfra.fr	
---	--	--	--	--	--