


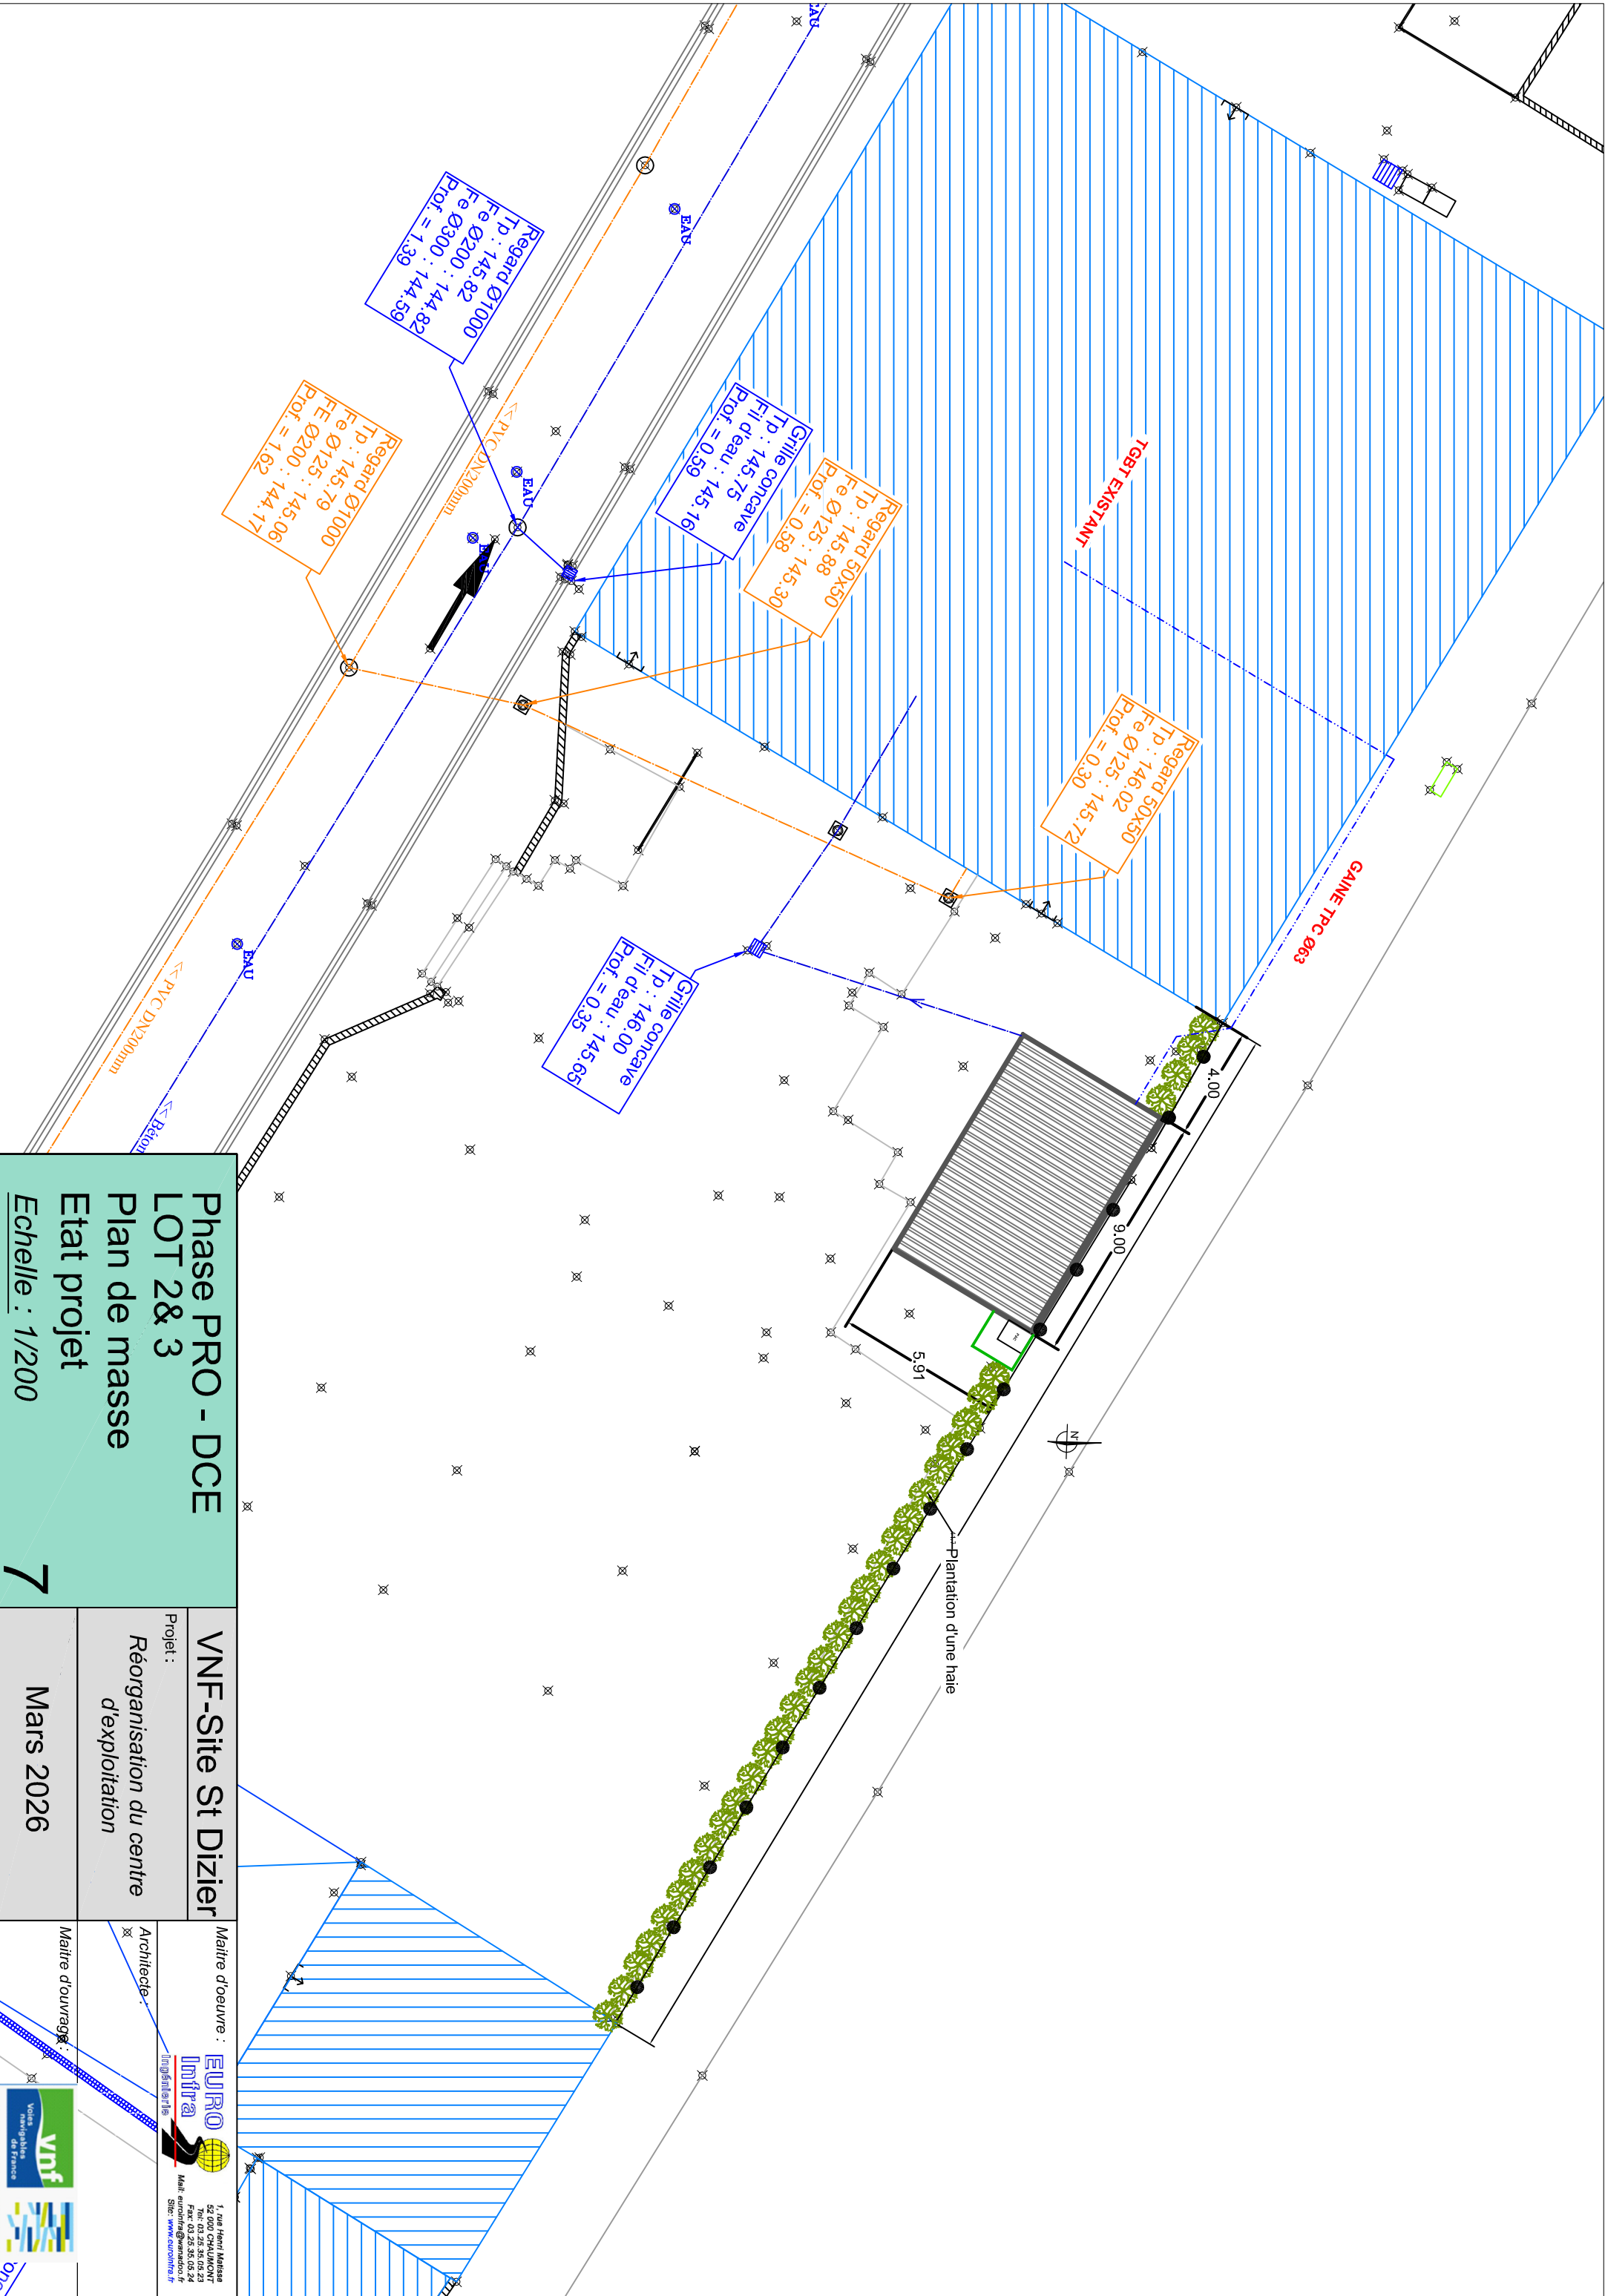

Phase PRO - DCE
LOT 2&3
Plan de masse
Etat projet
Echelle : 1/200

VNF-Site St Dizier		Maitre d'oeuvre :
Projet : Réorganisation du centre d'exploitation		EURO Infrat 1, rue Henri Mathias 52 000 CHALIMONT Tél: 03 25 35 05 23 Mail: euroinfra@wanadoo.fr Site: www.euroinfra.fr
Mars 2026		Architecte :
		Maitre d'ouvrage :
		Vnf Voies navigables de France