


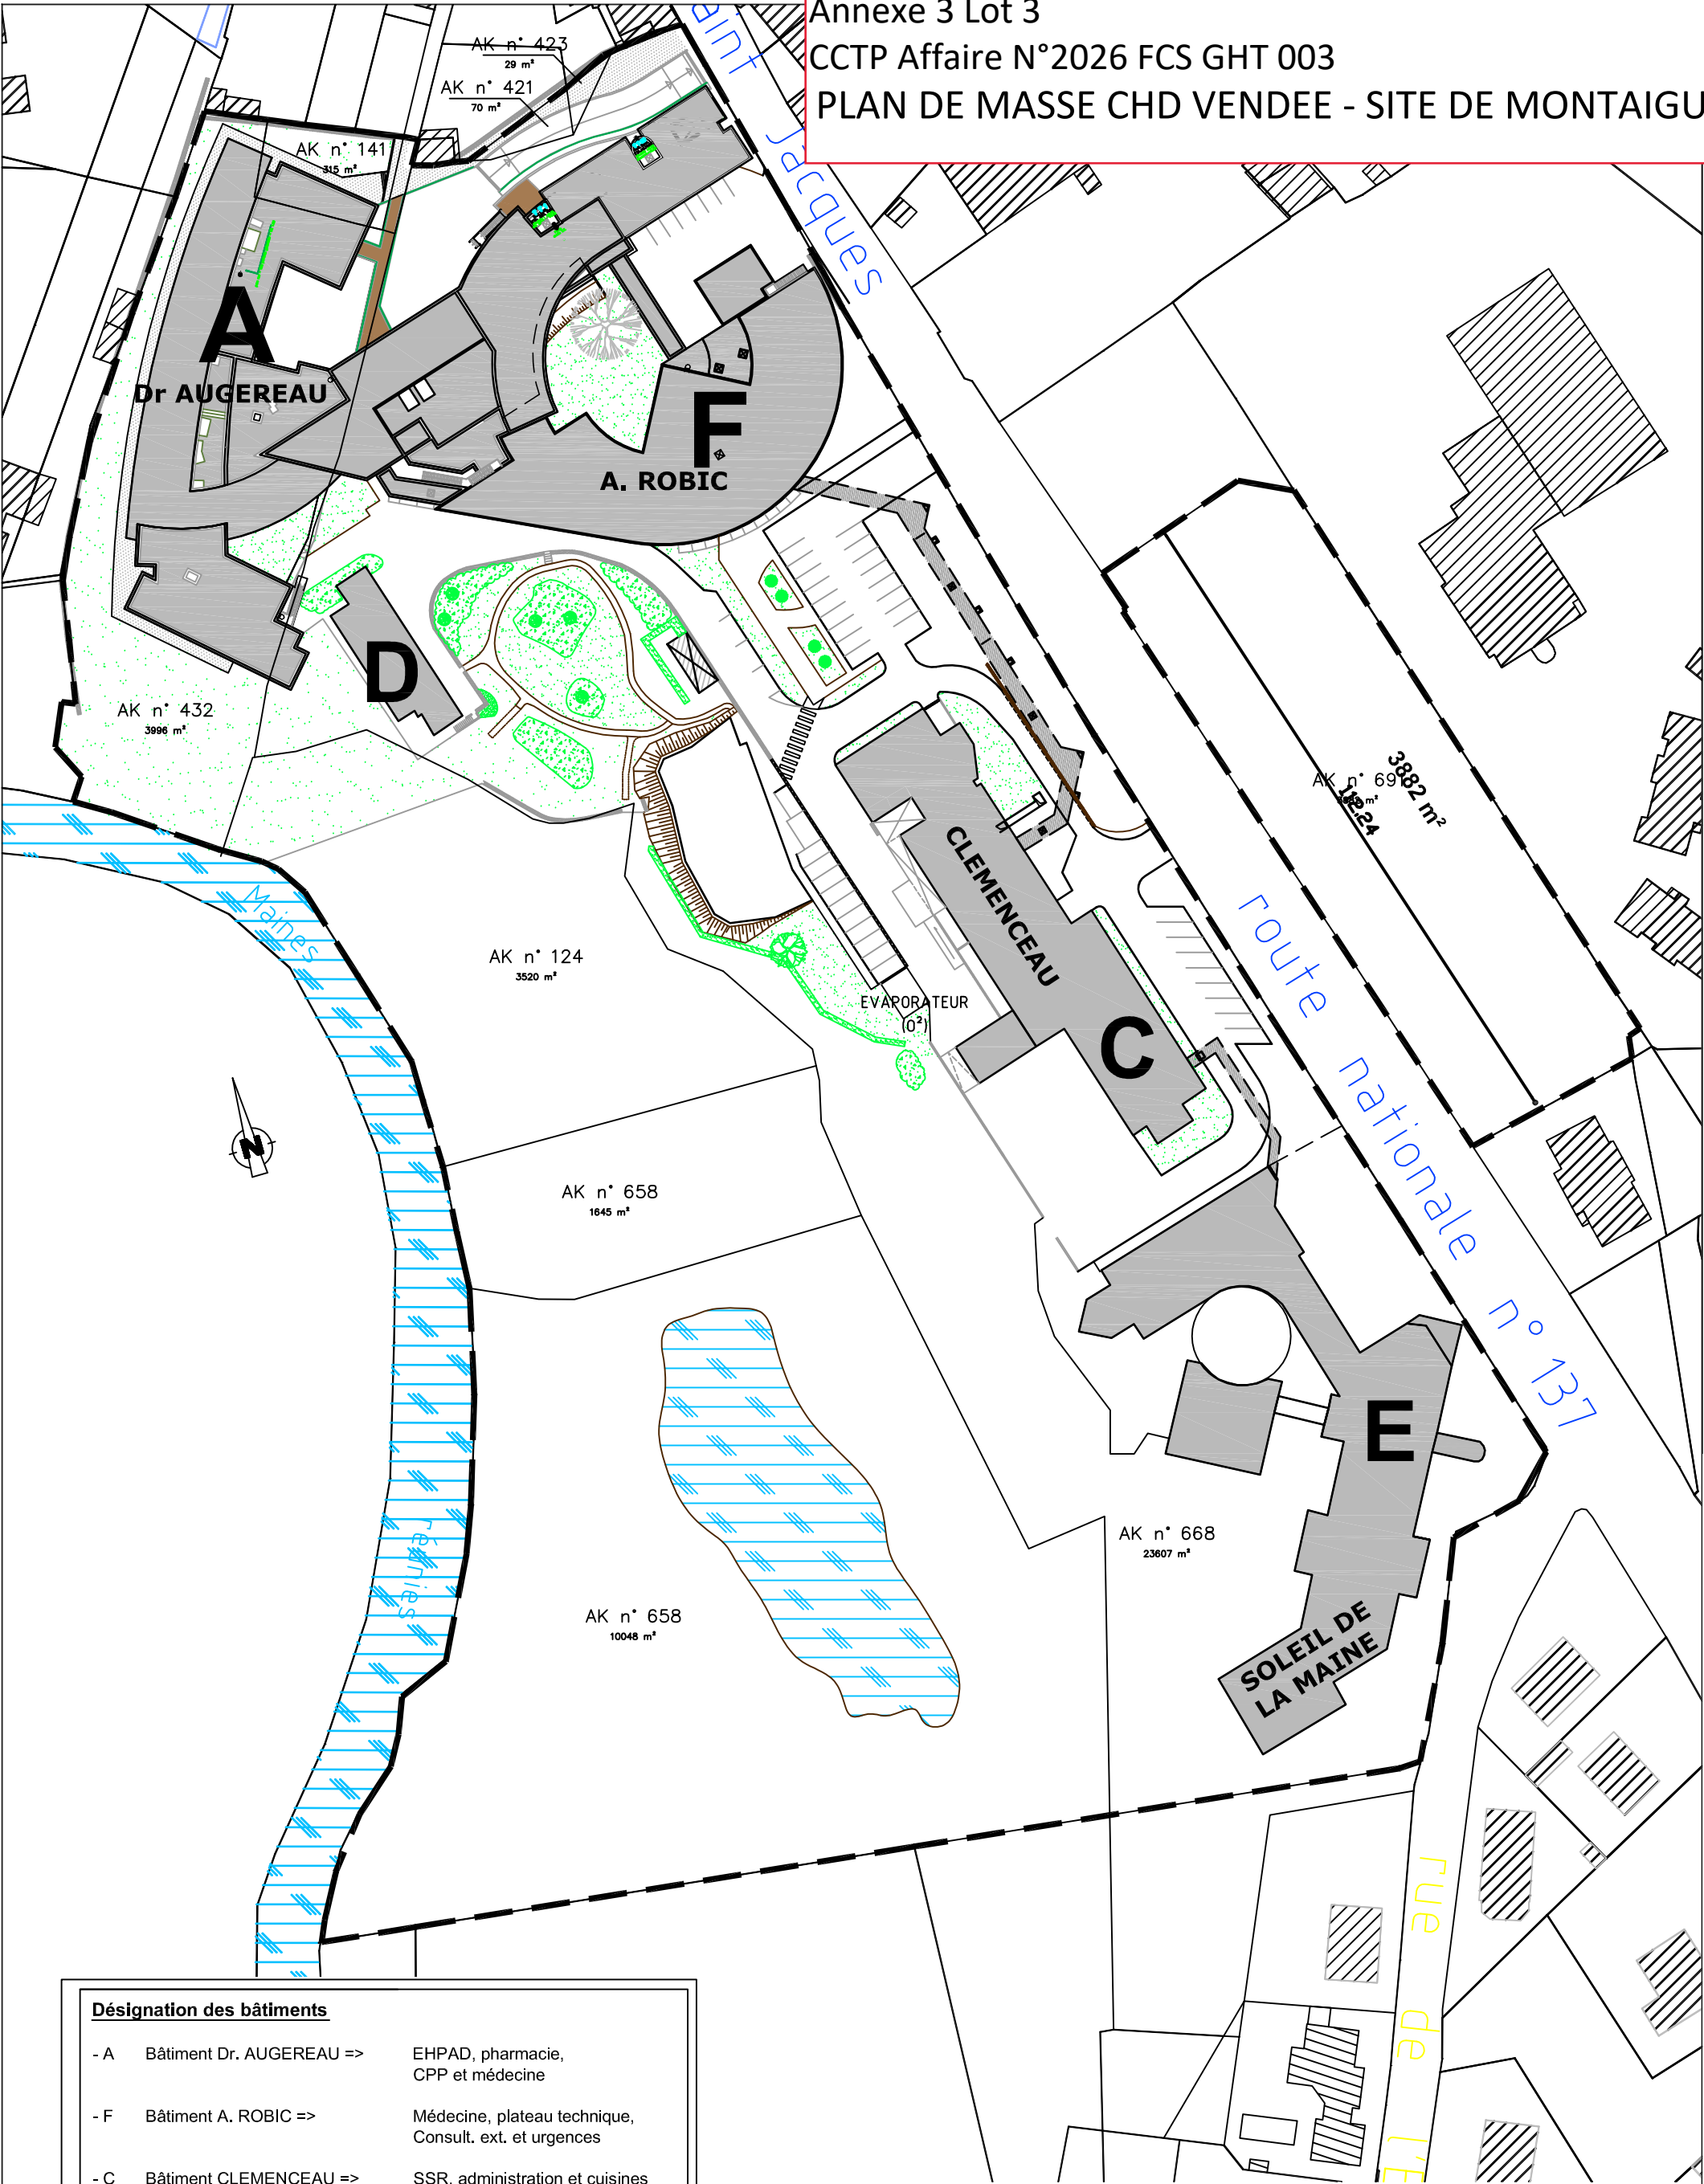

Désignation des bâtiments		
- A	Bâtiment Dr. AUGEREAU =>	EHPAD, pharmacie, CPP et médecine
- F	Bâtiment A. ROBIC =>	Médecine, plateau technique, Consult. ext. et urgences
- C	Bâtiment CLEMENCEAU =>	SSR, administration et cuisines
- D	Internat	
- E	Bâtiment Soleil De La Maine =>	EHPAD

Emprise foncière : 43230 m²
Emprise au sol bâtiment : 10964 m²



Direction
des
Ressources
Matérielles

PLAN DE MASSE



Echelle: 1/1000ème 05 - 02 - 20

CENTRE HOSPITALIER DEPARTEMENTAL
Site de Montaigu
85925 LA ROCHE SUR YON