



France Travail

FRANCE TRAVAIL
BATIMENT LE KATAMARAN
41 AVENUE FRANÇOISE GIROUD- 21000 DIJON

APPEL D'OFFRE

INDICE 00
20/03/2026

SOMMAIRE DCE

PRESENTATION DU PROJET

- Plan de l'existant
- Photos de l'existant
- Plan du projet : implantation retenue

LOTS ARCHITECTURAUX

- Plan de dépose (lots architecturaux / lots techniques)
- Plan de cloisonnement
- Plan de revêtements muraux
- Plan de plafonds
- Plan de revêtements de sol
- Planche matériaux

LOTS TECHNIQUES

- Plan de CFO-CFA & éclairage projet
- Plan de CVC-PBS projet / identification des besoins

AGENCEMENTS SUR MESURE & MOBILIER

- Plan de repérage des agencements sur mesure
- Plan de repérage du mobilier spécifique
- Vues 3D

ANNEXES

- CCTP
- DPGF par corps d'état + BPU + DQE
- Planning détaillé avec phasage

BATIMENT LE KATAMARAN
DIJON VALMY
RDC & R+1



ENTRÉE
41 AVENUE FRANÇOISE GIROUD

A horizontal teal bar spans the width of the page. A dark grey L-shaped line is positioned to the left of the text, with its vertical segment extending above and below the bar, and its horizontal segment extending to the right below the bar.

ÉTAT DES LIEUX

AILE A

HORS PROJET



CLIENT : **FRANCE TRAVAIL**
41 Avenue Françoise Giroud
21000 DIJON

TITRE : **ETAT DES LIEUX RDC**
DCE


FORMAT : **A3**

ECHELLE : **1/200**


DATE : **20/03/2026**

Les côtes sont à vérifier par les entreprises sur le chantier. Les visuels sont non contractuels.

AILE A

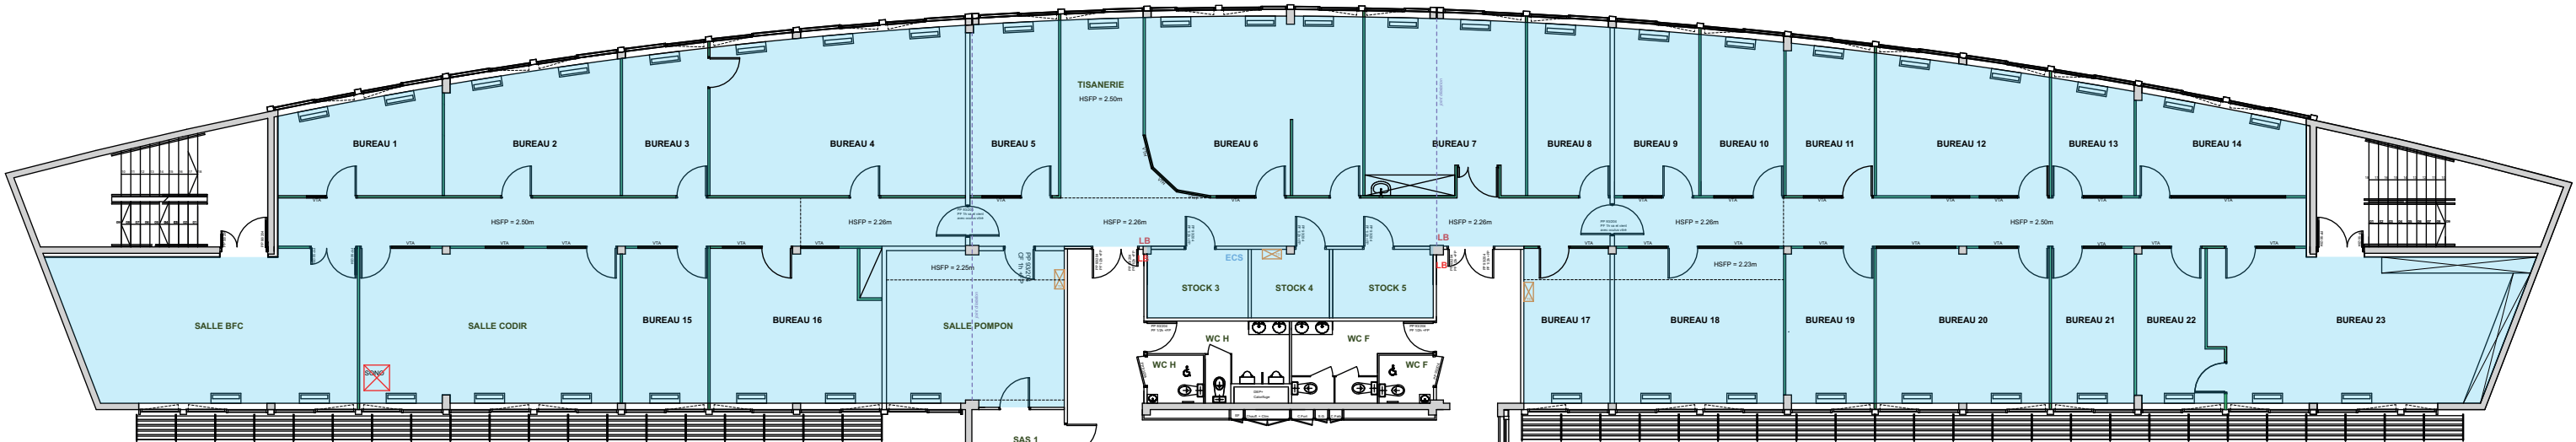

AILE B

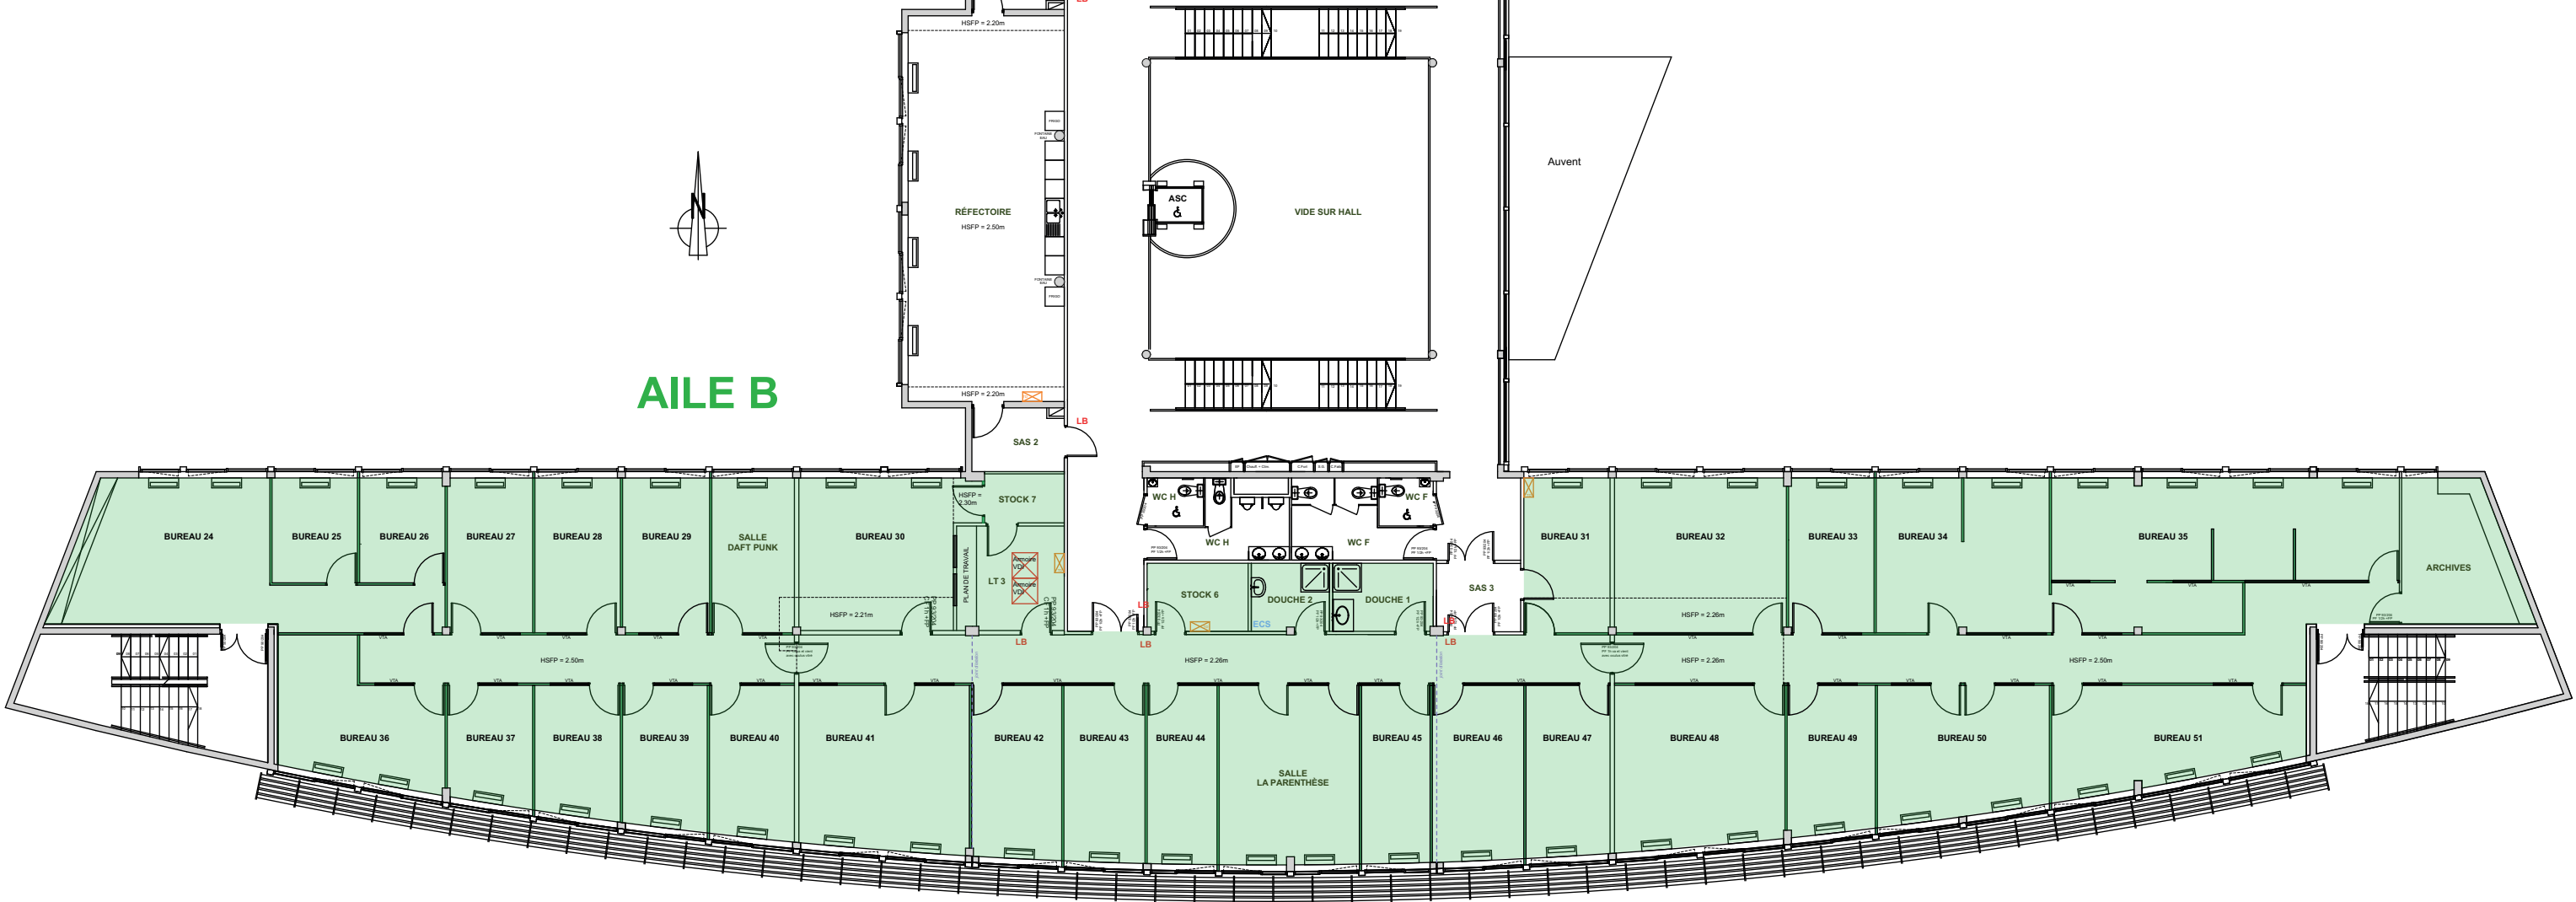

CLIENT : **FRANCE TRAVAIL**
41 Avenue Françoise Giroud
21000 DIJON

TITRE : **ETAT DES LIEUX R+1**
DCE

FORMAT : **A3**

ECHELLE : **1/200**

DATE : **20/03/2026**

Les côtes sont à vérifier par les entreprises sur le chantier. Les visuels sont non contractuels.

PHOTOS RDC



RDC AILE A



RDC AILE A



RDC AILE A



RDC AILE A



RDC POINT CAFÉ NIEPCE



RDC LA RUCHE



RDC LA RUCHE



RDC LA RUCHE

PHOTOS R+1



R+1 SALLE BFC



R+1 TISANERIE



R+1 DOUCHE



R+1 COULOIR



R+1 RÉFECTOIRE



R+1 RÉFECTOIRE



R+1 RÉFECTOIRE



R+1 ARCHIVES

DPC
235.57m²

HORS PROJET

Espaces
collectifs
225.17m²

OS CSE
186.93m²

SALLES RÉGIONALES
347.33m²



CLIENT : **FRANCE TRAVAIL**
41 Avenue Françoise Giroud
21000 DIJON

TITRE :
PROJET RDC
DCE

FORMAT :
A3

ECHELLE :
1/200

DATE :
20/03/2026

Les côtes sont à vérifier par les entreprises sur le chantier. Les visuels sont non contractuels.

A decorative graphic consisting of a horizontal teal bar spanning the width of the page, and a teal L-shaped line starting from the bar and extending vertically upwards and then horizontally to the right.

PROJET

LÉGENDES

DÉPOSE
Eléments déposés
Faïence toute hauteur à déposer +/- 40m²
Faïence en crédence à déposer +/- 3m²
Sol PVC à déposer +/- 890m²
Sol carrelé à déposer +/- 13m²
Dépose totale : - de tous les sols indiqués avec plinthes abîmées associées - de tous les radiateurs indiqués - de tous les meubles et agencements sur-mesure indiqués - de tous les équipements et appareillages sanitaires (BEC, douches, lavabos...) indiqués - de tous les faux plafonds (dalles et ossatures) impactés - de toutes les faïences indiquées - de tous les appareillages électriques (luminaires, goulottes, commandes, matériel HI-FI, matériel de sécurité incendie, BAES...) impactés - de toutes les portes indiquées - de toutes les cloisons (placo, modulaires ou modulaires vitrées) indiquées Attention : récupération des portes et des cloisons déposées pour repose

CLOISONNEMENT
HSD = 2.80m / HSFP selon plan
CLOISONNEMENT MODULAIRE
Cloison modulaire existante finition vinyle blanc ou gris
Cloison modulaire vitrée sur allège allège 1.00m / hauteur 1.50m existante
Cloison modulaire finition vinyle finition vinyle blanc ou gris Ep.80 mm - lisses blanches
Cloison modulaire vitrée sur allège vitrage 33.2 / allège 1.00m (dem existant) Ep.80 mm - lisses blanches
ACOUSTIQUE DE TRANSMISSION
Barrière acoustique en plénum de faux plafond type ACOUSTIMASS Duo de chez Rockfon > 2 panneaux laine de roche rigide, ép. 30mm + face aluminium > au droit de <u>toutes</u> les cloisons modulaires créées
CLOISONNEMENT PLATREBRE
Cloison placoplatre CF1H / 140 ou 100mm + plinthes droites medium à peindre 10 cm
Cloison placoplatre ép 70mm + plinthes droites medium à peindre 10 cm (impostes en plénum pour VTH bois)
MENUISERIE INTERIEURE
Châssis bois intégré dans cloison placo VTH / double vitrage 44,2 finition stratifié EGGER chêne kaizersberg (lot agencement)
PORTES
Installation bloc porte récupéré (dans cloison mod) > Qté : x18
Bloc porte simple âme pleine (dans cloison placo) Huissérie bois à peindre > PP 93204 / CF 112h + FP > Finition : Stratifié EGGER chêne kaizersberg > Béquille inox droite, rosace ronde (type Lund Eurox) + butoir de sol inox > Cylindre + organigramme > Qté : x1 (archives R+1)
Bloc porte simple âme pleine (dans cloison placo) Huissérie bois à peindre > PP 93 / PTH > Finition : Stratifié EGGER chêne kaizersberg > Béquille inox droite, rosace ronde (type Lund Eurox) + butoir de sol inox > Cylindre + organigramme > Qté : x5 (zone direction R+1)
Porte à adhésiver 1 ou 2 faces Habillage 3M DA-NOC ref DW1888MT > Hauteur et largeur de porte selon plan > Qté : 260 faces
DIVERS
> Retrait de toutes les vitrophanies sur la totalité de la zone projet (sur toutes les cloisons modulaires vitrées existantes) > Prévoir le nettoyage des vitres après le retrait de la vitrophanie > Retrait de tous les stickers muraux présents dans la Ruche (RDC)

REVETEMENTS MURAUX
MISE EN PEINTURE
>> Mise en peinture des cloisons placo ou cloisons modulaires ou murs périphériques y compris plinthes bois, impostes, allèges...
>> Peinture finition A, rendu velours
>> Prévoir une préparation de support adaptée (placo, revêtement vinyle...)
Mise en peinture Rouge CHIANTI Ref : CHROMATIC CH2 0893
Mise en peinture Rose MENUJET Ref : CHROMATIC CH2 0881
Mise en peinture Gold CENTRE Ref : CHROMATIC CH2 0921
Mise en peinture Gold RAVENNE Ref : CHROMATIC CH2 0413
Mise en peinture Beige ALBATRE Ref : CHROMATIC CH2 0981
Mise en peinture Beige ENYA Ref : CHROMATIC CH2 0390
Mise en peinture Vert CITRONNIER Ref : CHROMATIC CH2 0761
Mise en peinture Vert GALANE Ref : CHROMATIC CH2 1144
Mise en peinture Vert SERIF Ref : CHROMATIC CH2 0348
Mise en peinture Vert OPUNTIA Ref : CHROMATIC CH2 0330
Mise en peinture Vert BALDELLIA Ref : CHROMATIC CH2 0806
Mise en peinture Bleu ODET Ref : CHROMATIC CH2 0324
Mise en peinture Ocre NAMIBIE Ref : CHROMATIC CH2 0414
Mise en peinture Ocre TIBESTI Ref : CHROMATIC CH2 0145
Mise en peinture Brun VISO Ref : CHROMATIC CH2 0882
Mise en peinture Jaune SABATIER Ref : CHROMATIC CH2 0811
Mise en peinture Jaune THAULOW Ref : CHROMATIC CH2 0815
Mise en peinture Blanc ASPEN Ref : CHROMATIC CH2 0031
PAPIER PEINT / FRESQUE MURALE
Pose (hors fourniture) de papier peint compris couche d'impression blanche > sur cloison modulaire ou placo > prévoir décollage si nécessaire (sur cloison placo) ou accroche adaptée (sur cloison modulaire)
FAÏENCE MURALE
Fourniture et pose de faïence murale toute hauteur dans la douche PMR du RDC PRIMUS VITORIA GAMME COTTAGE REF TITANIUM 20x40cm (pose horizontale)
REPRISE
Reprise des murs actuels abîmés + peinture blanche en finition
NOTA
Peindre toutes les huisseries de portes (métalliques ou bois) des portes adhésivées + neuves (dans cloisons placo) en blanc

REVETEMENTS DE SOLS
Le bâtiment est sur vide sanitaire. Le sol existant a été posé après les cloisons Epaisseur sol PVC existant : 2mm Prévoir un ragréage dans les zones impactées si nécessaire
Sols souples
Sol PVC (en rouleau) Ref : GERFLOR gamme PRIMETEX REF EMPIRE LIGHT 2390 / ep 2mm Surface +/- 330m²
Sol PVC (en rouleau) Ref : GERFLOR gamme PRIMETEX REF BARI CLAIR 2407 / ep 2mm Surface +/- 170m²
Sol Moquette (en dalles) Ref : INTERFACE gamme COMPOSURE REF PATIENCE 4169019 / ep 6mm Surface +/- 400m²
NOTA : Pas de profilé entre les revêtements de sol souples Pas de seuils de porte Attention : respect des courbes et inserts selon plan Refaire tous les joints de dilatation impactés par les travaux

FAUX PLAFOND
HSD = 2.80m / HSFP selon plan
Reprise de l'ossature de faux plafond au droit des cloisons placo supprimées/créées + remplacement des dalles si besoin
Dalles 600 x 600 blanches hydra (conservation de l'ossature) Surface : +/- 8m²

ECLAIRAGE
Les bureaux sont équipés de pavés lumineux 600x600. La création des nouveaux bureaux n'impacte pas les luminaires mais uniquement les commandes d'éclairage.
COMMANDE ET APPAREILLAGES
Interrupteur simple finition blanche type Legrand gamme celliane > modif et adaptation des circuits existants > dans toutes les pièces créées ou pour les nouvelles suspensions déco
SUSPENSIONS DECORATIVES
Alimentation + pose luminaire déco (suspension plafond) - hors fourniture > Qté : 30
SPOTS
Spot plafond type downlight (Fourniture, pose et raccordement) > Douche PMR
CFO - CFA
SALLES DE REUNION
Equipement écran 2PCN - 1RJ45 + 1HDMI Ht +/- 140cm
Equipement mobilier > voir le détail d'électrification selon CCTP mobilier
Alimentation ruban LED (x2) à raccorder sur transfo 12v 24v
TISANERIES
PC Réfrigérateur
PC Micro-ondes
PC Lave-Vaisselle
Alimentation pour BEC Instantané 15L
SECURITE INCENDIE
Prévoir de nouveaux plans d'évacuation sur l'ensemble du RDC et du R+1 (suite à la modification du cloisonnement)

CVC - BESOINS
CVC à adapter par le mainteneur du bâtiment dans les pièces repérées sur le plan selon les normes en vigueur > 25m³/h par poste de travail > 30m³/h par position réunion > tenir compte des entrées d'air existantes dans les menuiseries extérieures
PLOMBERIE - BESOINS
Alimentation / Evacuation
Réseau Eau Froide
Réseau Eau Chaude
Réseau Eaux Usées
Création et adaptation des réseaux existants
Ballon d'eau chaude instantané 15L
Equipements sanitaires PMR
Plan vasque simple PMR blanc + miroir mural d'environ 60 x 60cm (modèles à proposer)
Receveur de douche extra plat PMR blanc dimensions 90 x 120cm y compris plan, colonne de douche, bonde (modèles à proposer)
Sèche serviettes mural blanc (modèles à proposer)
Accessoires
Prévoir les accessoires type essuie-mains et distributeurs de savon



CLIENT : FRANCE TRAVAIL
41 Avenue Françoise Giroud
21000 DIJON

TITRE :
LÉGENDES
DCE

FORMAT :
A3

ECHELLE :
-

DATE :
20/03/2026

Les côtes sont à vérifier par les entreprises sur le chantier. Les visuels sont non contractuels.

AILE A

HORS PROJET



CLIENT : **FRANCE TRAVAIL**
41 Avenue Françoise Giroud
21000 DIJON

TITRE :
DÉPOSE RDC
DCE


FORMAT :
A3

ECHELLE :
1/200

DATE :
20/03/2026

Les côtes sont à vérifier par les entreprises sur le chantier. Les visuels sont non contractuels.

AILE A

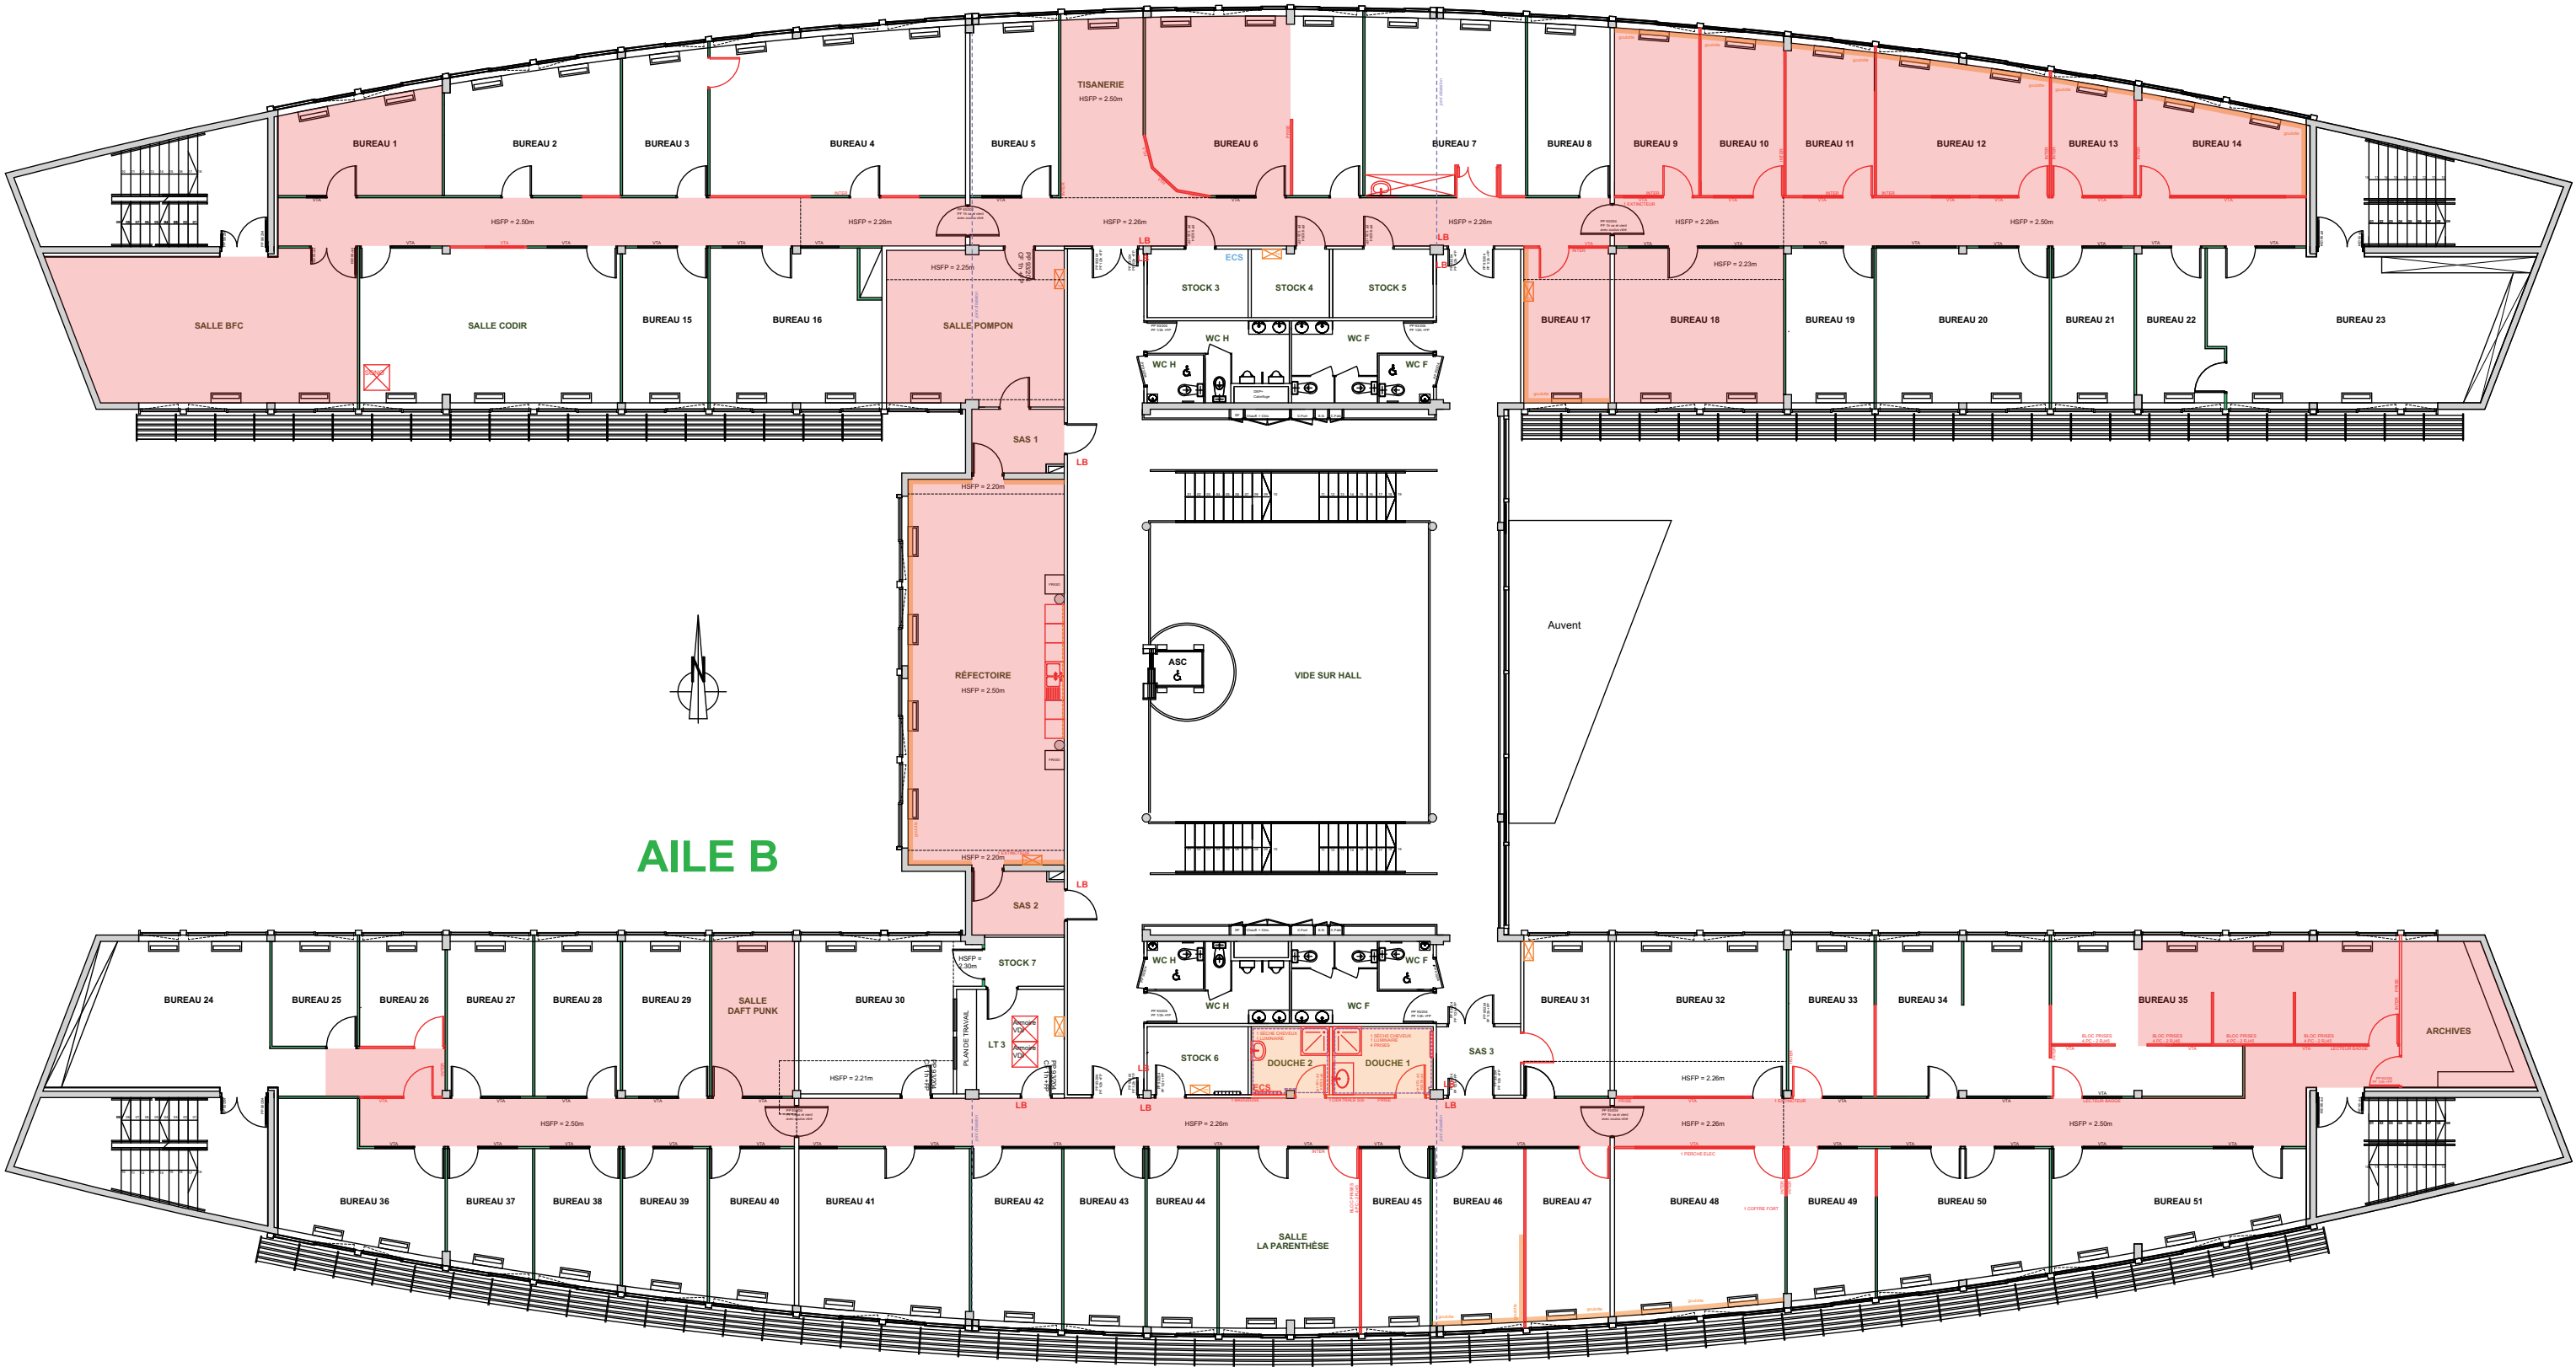

AILE B



CLIENT : **FRANCE TRAVAIL**
41 Avenue Françoise Giroud
21000 DIJON

TITRE :
DÉPOSE R+1
DCE

FORMAT :
A3

ECHELLE :
1/200

DATE :
20/03/2026

Les côtes sont à vérifier par les entreprises sur le chantier. Les visuels sont non contractuels.

DPC
235.57m²

HORS PROJET

Espaces
collectifs
225.17m²

OS CSE
186.93m²

SALLES RÉGIONALES
347.33m²



CLIENT : **FRANCE TRAVAIL**
41 Avenue Françoise Giroud
21000 DIJON

TITRE :
CLOISONNEMENT RDC
DCE

FORMAT :
A3

ECHELLE :
1/200

DATE :
20/03/2026

Les côtes sont à vérifier par les entreprises sur le chantier. Les visuels sont non contractuels.

DPC
235.57m²

HORS PROJET

Espaces
collectifs
225.17m²

OS CSE
186.93m²

SALLES RÉGIONALES
347.33m²



CLIENT : **FRANCE TRAVAIL**
41 Avenue Françoise Giroud
21000 DIJON

TITRE :
PEINTURE RDC
DCE

FORMAT :
A3

ECHELLE :
1/200

DATE :
20/03/2026

Les côtes sont à vérifier par les entreprises sur le chantier. Les visuels sont non contractuels.

DPC
235.57m²

HORS PROJET

Espaces
collectifs
225.17m²

OS CSE
186.93m²

SALLES RÉGIONALES
347.33m²



CLIENT : **FRANCE TRAVAIL**
41 Avenue Françoise Giroud
21000 DIJON

TITRE :
PLAFOND RDC
DCE

FORMAT :
A3

ECHELLE :
1/200

DATE :
20/03/2026

Les côtes sont à vérifier par les entreprises sur le chantier. Les visuels sont non contractuels.



CLIENT : **FRANCE TRAVAIL**
41 Avenue Françoise Giroud
21000 DIJON

TITRE :
PLAFOND R+1
DCE

FORMAT :
A3

ECHELLE :
1/200

DATE :
20/03/2026

Les côtes sont à vérifier par les entreprises sur le chantier. Les visuels sont non contractuels.

DPC
235.57m²

HORS PROJET

Espaces
collectifs
225.17m²

OS CSE
186.93m²

SALLES RÉGIONALES
347.33m²



CLIENT : **FRANCE TRAVAIL**
41 Avenue Françoise Giroud
21000 DIJON

TITRE :
SOLS RDC
DCE


FORMAT :
A3

ECHELLE :
1/200

DATE :
20/03/2026

Les côtes sont à vérifier par les entreprises sur le chantier. Les visuels sont non contractuels.

PLANCHE MATÉRIAUX

 

PEINTURES

CHROMATIC
ROUGE CHIANTI
CH2 0893

CHROMATIC
ROSE MENUET
CH2 0881

CHROMATIC
GOLD CENTRE
CH2 0921

CHROMATIC
GOLD RAVENNE
CH2 0413

CHROMATIC
BEIGE ALBATRE
CH2 0981

CHROMATIC
BEIGE ENYA
CH2 0390

CHROMATIC
VERT CITRONNIER
CH2 0761

CHROMATIC
VERT GALANE
CH2 1144

CHROMATIC
VERT SERIF
CH2 0348

CHROMATIC
VERT OPUNTIA
CH2 0330

CHROMATIC
VERT BALDELLIA
CH2 0806

CHROMATIC
BLEU ODET
CH2 0324

CHROMATIC
OCRE NAMIBIE
CH2 0414

CHROMATIC
OCRE TIBESTI
CH2 0145

CHROMATIC
BRUN VISO
CH2 0882

CHROMATIC
JAUNE SABATIER
CH2 0811

CHROMATIC
JAUNE THAULOW
CH2 0815

CHROMATIC
BLANC ASPEN
CH2 0031


SOLS

GERFLOR | PRIMETEX
EMPIRE LIGHT



Ref 2390, épaisseur 2mm

GERFLOR | PRIMETEX
BARI CLAIR

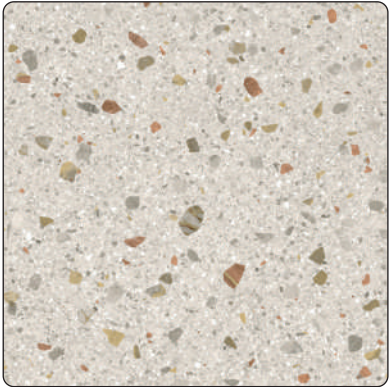

Ref 2407, épaisseur 2mm


INTERFACE | COMPOSURE
PATIENCE



Ref 4169019, épaisseur 6mm

FAÏENCE, STRATIFIÉ & ADHÉSIF

PRIMUS VITORIA | COTTAGE
TITANIUM 20x40cm

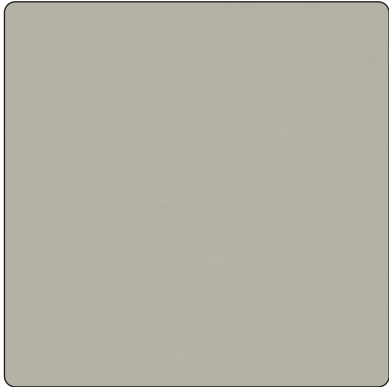


STRATIFIÉ EGGER
CHENE KAISERSBERG



ADHÉSIF 3M DI-NOC
DW1888MT

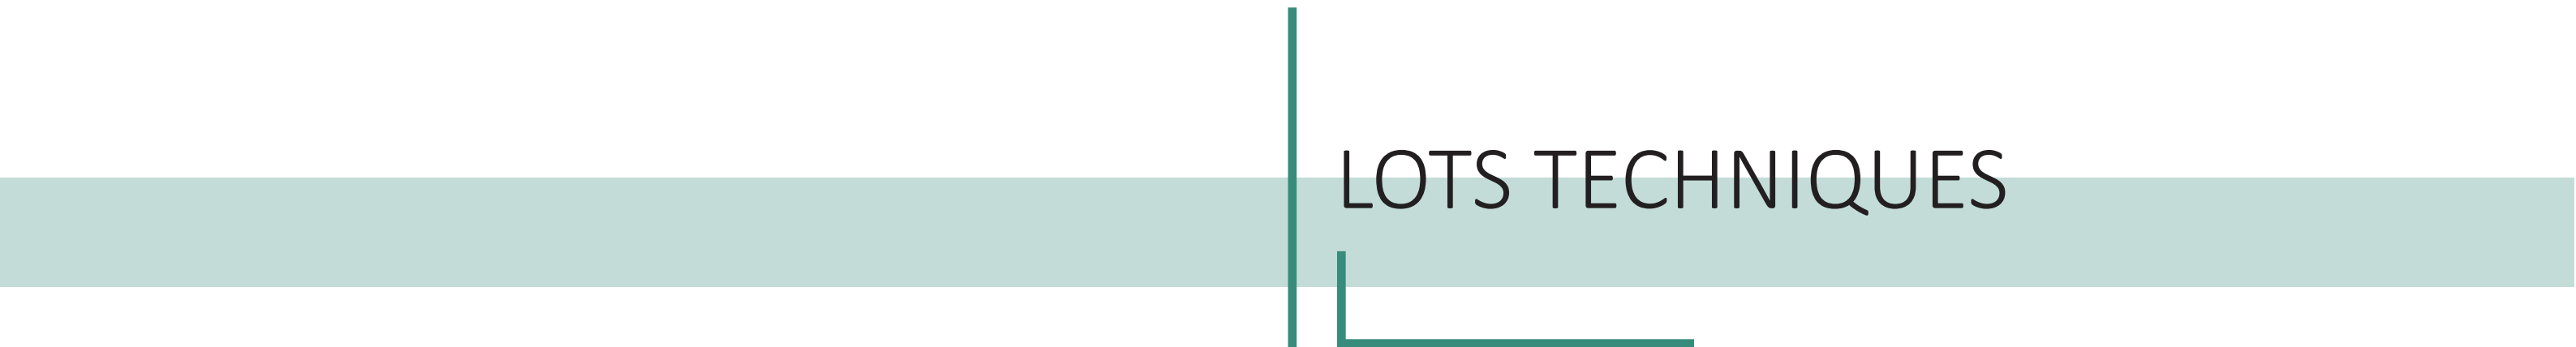

A decorative graphic consisting of a horizontal teal bar spanning the width of the slide, a vertical teal line intersecting it, and a short horizontal teal line extending to the right from the intersection point.

LOTS TECHNIQUES

DPC
235.57m²

HORS PROJET

Espaces
collectifs
225.17m²

OS CSE
186.93m²

SALLES RÉGIONALES
347.33m²



CLIENT : **FRANCE TRAVAIL**
41 Avenue Françoise Giroud
21000 DIJON

TITRE :
ELEC RDC
DCE

FORMAT :
A3

ECHELLE :
1/200

DATE :
20/03/2026

Les côtes sont à vérifier par les entreprises sur le chantier. Les visuels sont non contractuels.



CLIENT : **FRANCE TRAVAIL**
41 Avenue Françoise Giroud
21000 DIJON

TITRE :
ELEC R+1
DCE

FORMAT :
A3

ECHELLE :
1/200

DATE :
20/03/2026

Les côtes sont à vérifier par les entreprises sur le chantier. Les visuels sont non contractuels.

DPC
235.57m²

HORS PROJET

Espaces
collectifs
225.17m²

OS CSE
186.93m²

SALLES RÉGIONALES
347.33m²



CLIENT : **FRANCE TRAVAIL**
41 Avenue Françoise Giroud
21000 DIJON

TITRE :
CVC/PBS RDC
DCE

FORMAT :
A3

ECHELLE :
1/200

DATE :
20/03/2026

Les côtes sont à vérifier par les entreprises sur le chantier. Les visuels sont non contractuels.



AGENCEMENT & MOBILIER

DPC
235.57m²

HORS PROJET

Espaces
collectifs
225.17m²

OS CSE
186.93m²

SALLES RÉGIONALES
347.33m²



CLIENT : **FRANCE TRAVAIL**
41 Avenue Françoise Giroud
21000 DIJON


TITRE :
AGCTS RDC
DCE

FORMAT :
A3

ECHELLE :
1/200

DATE :
20/03/2026

Les côtes sont à vérifier par les entreprises sur le chantier. Les visuels sont non contractuels.

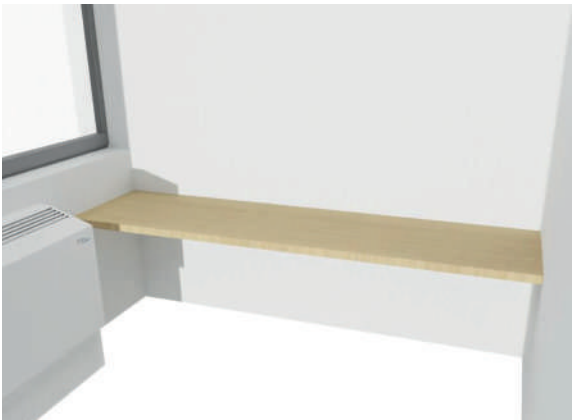

AGCT 00
(RDC ACCUEIL 2)




AGCT 01
(RDC LA RUCHE)



AGCT 02
(RDC LA RUCHE)



AGCT 03
(RDC LA RUCHE)

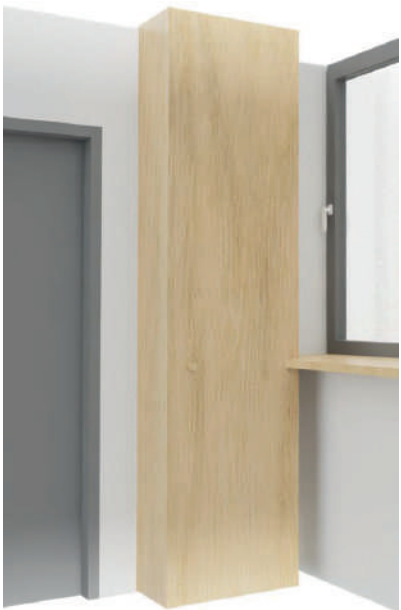

AGCT 04A
(RDC LA RUCHE)



AGCT 04B
(RDC SDR1)



AGCT 04C/E
(RDC TISANERIE 4
& R+1 TISANERIE 2)



AGCT 04D
(R+1 RÉFECTOIRE)



CLIENT : **FRANCE TRAVAIL**
41 Avenue Françoise Giroud
21000 DIJON

TITRE :
AGCTS
DCE

FORMAT :
A3

ECHELLE :
-

DATE :
20/03/2026

Les côtes sont à vérifier par les entreprises sur le chantier. Les visuels sont non contractuels.



AGCT 05A
(RDC LA RUCHE)



AGCT 05B
(RDC SDR1)



AGCT 05C
(R+1 RÉFECTOIRE)



AGCT 06A
(RDC NIEPCE)




AGCT 06B
(RDC SDR1)



AGCT 07
(RDC NIEPCE)



AGCT 08A
(R+1 SDR DIR)

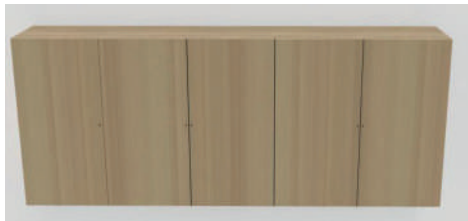

AGCT 08B
(R+1 SDR DRAPS)



CLIENT : **FRANCE TRAVAIL**
41 Avenue Françoise Giroud
21000 DIJON

TITRE :
AGCTS
DCE

FORMAT :
A3

ECHELLE :
-

DATE :
20/03/2026

Les côtes sont à vérifier par les entreprises sur le chantier. Les visuels sont non contractuels.



AGCT 09
(R+1 TISANERIE 2)



AGCT 10
(R+1 TISANERIE 3)



AGCT 11
(R+1 RÉFECTOIRE)



CLIENT : **FRANCE TRAVAIL**
41 Avenue Françoise Giroud
21000 DIJON

TITRE :
AGCTS
DCE

FORMAT :
A3

ECHELLE :
-

DATE :
20/03/2026

Les côtes sont à vérifier par les entreprises sur le chantier. Les visuels sont non contractuels.



AGCT 12
(R+1 RÉFECTOIRE)



AGCT 13
(R+1 DIR 3)



AGCT 14
(R+1 ZONE DIRECTION)



AGCT 15
(R+1 DMRS 1)



AGCT 16
(RDC ACCUEIL)



AGCT 17
(RDC TISANERIE 4)



CLIENT : **FRANCE TRAVAIL**
41 Avenue Françoise Giroud
21000 DIJON

TITRE :
AGCTS
DCE

FORMAT :
A3

ECHELLE :
-

DATE :
20/03/2026

Les côtes sont à vérifier par les entreprises sur le chantier. Les visuels sont non contractuels.

Dépose préalable :

- Agencements dans la salle LA RUCHE au RDC (étagères murales, vestiaires)
- Agencement dans l'accueil 2 au RDC + deux étagères murales au dessus de l'imprimante dans l'accueil
- Agencement dans le bureau 7 du R+1 (placard)
- Cuisine dans le réfectoire du R+1

AGCT 00 / PLATEAU DE BUREAU (RDC ACCUEIL 2)

EGGER chêne kaisersberg U3349ST9
Dimensions : 2400x700mm
Fourniture et pose d'un plateau de bureau en melamine, fixations sur parois en placoplatre existantes.

AGCT 01 / AGENCEMENT CUISINE (RDC LA RUCHE)

EGGER chêne casella naturel clair H1367ST40
Dimensions hors tout : 5200x600x1750mm
Fabrication et installation de deux placards vestiaires avec tringlerie et d'un placard doté de 11 casiers de forme hexagonales, d'un meuble niche avec fourniture de 3 micro-ondes, d'un meuble niche pour le réfrigérateur, le tout à adapter sur la cuisine existante après dépose des éléments concernés.
Fourniture et pose d'étagères murales à fixation invisibles.

AGCT 02 / MUR MOBILE AVEC PORTE (RDC LA RUCHE)

EGGER chêne casella naturel clair H1367ST40
Dimensions : 4700x2500mm
Fourniture et pose d'un mur repliable avec porte battante intégrée, fixé sur les poteaux existants. Le RDC est sur vide sanitaire.

AGCT 03 / TABLE AVEC STRUCTURE HAUTE (RDC LA RUCHE)

EGGER chêne casella naturel clair H1367ST40
Dimensions hors tout : 2500x1200x2350mm
Fourniture et pose d'une table haute sur roulettes avec une structure formée par deux pignons reliés entre eux par une panne et réservations pour passage de câbles.

AGCT 04A / PLACARD ELECTRIQUE (RDC LA RUCHE)

EGGER chêne casella naturel clair H1367ST40
Dimensions : 6500x300x2500mm
Fourniture et pose d'un placard avec porte battante et poignée.

AGCT 04B / PLACARD ELECTRIQUE (RDC SDR1)

PFLEIDERER orme salisbury nature R37016
Dimensions : 6500x300x2500mm
Fourniture et pose d'un placard avec porte battante et poignée.

AGCT 04C & 04E / PLACARD ELECTRIQUE (R+1 TISANERIE 2 & RDC TISANERIE 4)

EGGER vert sauge U638ST9
Dimensions : 6500x300x2500mm
Fourniture et pose d'un placard avec porte battante et poignée.

AGCT 04D / PLACARD ELECTRIQUE (R+1 RÉFECTOIRE)

EGGER beige caramel U250ST9
Dimensions : 6500x300x2500mm
Fourniture et pose d'un placard avec porte battante et poignée.

AGCT 05A / PLATEAU HAUT APPUI DE FENETRE (RDC LA RUCHE)

EGGER chêne casella naturel clair H1367ST40
Dimensions : 3450x500mm
Fourniture et pose d'un plateau melamine sur l'appui de fenêtre avec coin arrondi, fixation par équerres sur soubassement et prévoir un pied tubulaire noir.

AGCT 05B / PLATEAU HAUT APPUI DE FENETRE (RDC SDR1)

PFLEIDERER orme salisbury nature R37016
Dimensions : 3350x500mm
Fourniture et pose d'un plateau melamine sur l'appui de fenêtre avec coin arrondi, fixation par équerres sur soubassement et prévoir un pied tubulaire noir.

AGCT 05C / PLATEAU HAUT APPUI DE FENETRE (R+1 RÉFECTOIRE)

EGGER chêne kaisersberg U3349ST9
Dimensions : 3350x700mm
Fourniture et pose d'un plateau melamine sur l'appui de fenêtre avec un retour pour faire une table haute, fixation par équerres sur soubassement et prévoir des pieds tubulaires noirs. Bords arrondis.

AGCT 06A / MUR STRATIFIÉ AVEC IMAGES (RDC NIEPCE)

EGGER chêne kaisersberg U3349ST9
Dimensions : 7500x2500mm
Fourniture et pose d'un habillage mural avec intégration de deux rubans LED sur toute la longueur et cinq cadres usinés permettant la mise en place de panneaux DIBOND fournis par le client.

AGCT 06B / MUR STRATIFIÉ AVEC IMAGES (RDC SDR1)

PFLEIDERER orme salisbury nature R37016
Dimensions : 7500x2500mm
Fourniture et pose d'un habillage mural avec intégration de deux rubans LED sur toute la longueur et cinq cadres usinés permettant la mise en place de panneaux DIBOND fournis par le client.

AGCT 07 / TISANERIE 1 (RDC NIEPCE)

EGGER vert sauge U638ST9 & EGGER chêne kaisersberg U3349ST9
Dimensions hors tout : 2350x1100x900mm
Fabrication et installation d'une kitchenette composée d'un meuble sous-évier fermé par une porte battante, et équipé d'une poubelle coulissante, deux caissons équipés d'étagères intermédiaires, fermés chacun par une porte battante, un caisson équipé en partie haute d'un tiroir, et en partie basse d'un rangement fermé par une porte battante, d'un plan de travail avec réservations pour la mise en place de l'évier et sa robinetterie, d'une crédence, hauteur 250mm et d'un plan de travail en aggloméré hydrofuge stratifié aspect bois. Fourniture et pose d'un claustra dans le mur. Encoffrement des réseaux.

AGCT 08A / MUR TV (R+1 SDR DIR)

PFLEIDERER orme salisbury nature R37016
Dimensions hors tout : 5000x450x2500mm et 2800x450x1150mm
Fourniture et installation d'une colonne toute hauteur composée en partie basse de deux portes battantes fermées par une serrure et en partie haute trois étagères, un ensemble agencé fixe avec une niche pour intégration d'une TV. Sur le mur opposé, fourniture et installation d'un meuble bas d'une largeur de 2800mm et d'une hauteur de 1150mm composé de cinq caissons à portes battantes fermés par une serrure.

AGCT 08B / MUR TV (R+1 SDR DRAPS)

EGGER chêne kaisersberg U3349ST9
Dimensions : 3200x2500mm
Fourniture et installation d'un ensemble de mobilier fixe avec une niche pour intégration d'une TV et habillage mural de fond.

AGCT 09 / TISANERIE 2 (R+1 AILE A)

EGGER vert sauge U638ST9 & EGGER chêne kaisersberg U3349ST9
Dimensions hors tout : 3550x600x900mm.
Fabrication et installation d'une kitchenette composée d'un meuble sous évier fermé par une porte battante, et équipé d'une poubelle coulissante, trois caissons équipés d'étagères intermédiaires, fermés chacun par une porte battante, d'un caisson équipé en partie haute d'un tiroir, et en partie basse d'un rangement fermé par une porte battante, d'un plan de travail avec réservation pour la mise en place de l'évier et sa robinetterie recouvre l'ensemble et d'une crédence avec réservation pour passage de câbles.

AGCT 10 / TISANERIE 3 (R+1 AILE B)

EGGER rouge oxyde U335ST9 & EGGER chêne kaisersberg U3349ST9
Dimensions hors tout : 2250x2800x900mm
Fabrication et installation d'une kitchenette composée d'un meuble sous-évier fermé par une porte battante, et équipé d'une poubelle coulissante, deux caissons équipés d'étagères intermédiaires, fermés chacun par une porte battante, un caisson équipé en partie haute d'un tiroir, et en partie basse d'un rangement fermé par une porte battante, d'un plan de travail avec réservations pour la mise en place de l'évier et sa robinetterie, d'une crédence, hauteur 250mm et d'un plan de travail en aggloméré hydrofuge stratifié aspect bois.

AGCT 11 / CUISINE (R+1 RÉFECTOIRE)

PFLEIDERER dijón U15010 & EGGER chêne kaisersberg U3349ST9
Dimensions hors tout : 4300x2550x2500mm.
Fourniture et installation d'un agencement composé de deux colonnes équipées chacune, en partie haute, d'un rangement fermé par une porte battante, et en partie basse d'une réservation pour la mise en place de deux réfrigérateurs, deux niches intermédiaires chacune permettant chacun la mise en place d'un micro-ondes encastrable, cinq caissons hauts de rangement, chacun équipé d'une étagère intermédiaire, et fermant par une porte battante, un meuble sous évier fermé par une porte battante, un plan de travail avec réservation pour la mise en place de l'évier et sa robinetterie, couvre les meubles bas, un habillage mural en panneau plein, une cloison pleine reliant les meubles bas et les meubles hauts, trois meubles bas intégrant chacun une poubelle 80L et fermant par une porte battante, mise en place, pour chaque poubelle, d'une trappe à bascule en façade et fourniture de deux micro-ondes à intégrer dans les meubles bas (un sous les deux installés dans les niches et un dans l'îlot central).

AGCT 12 / POT POUR ARBRE (R+1 RÉFECTOIRE)

EGGER vert sauge U638ST9
Dimensions : 550x550x800mm
Fourniture et installation de 2 bacs avec un trou central pour fixation d'un arbre artificiel.

AGCT 13 / CLAUSTRASUR AMOIRE (R+1 DIR 3)

EGGER chêne kaisersberg U3349ST9
Dimensions : 1500x700x1980mm
Fourniture et pose d'un claustra avec semelle haute et basse, fixation en faux plafond et sur les armoires existantes.

AGCT 14 / CHASSIS BOIS (R+1 ZONE DIRECTION)

EGGER chêne kaisersberg U3349ST9
Dimensions selon plan / 6 vitrages.
Fabrication et installation de 6 cloisons vitrées toute hauteur fintion stratifié. Vître double vitrage 44.2. Traverse verticale au milieu de chaque vitrage. Intégration des châssis dans les réservations des cloisons en placoplatre.

AGCT 15 / TABLE HAUTE (R+1 DMRS 1)

EGGER chêne kaisersberg U3349ST9
Dimensions : 2000x1000x900mm
Fabrication et pose d'une table haute avec 4 pieds sur roulettes avec freins.

AGCT 16 / ESPACE COURRIER (RDC ACCUEIL)

EGGER chêne kaisersberg U3349ST9
Dimensions : 600x300x800mm
Fabrication et pose d'une étagère murale de type courrier avec 20 cases (fixation invisible).

AGCT 17 / TISANERIE 4 (RDC AILE B/C)

EGGER vert sauge U638ST9 & EGGER chêne kaisersberg U3349ST9
Dimensions hors tout : 2400x600x900mm.
Fabrication et installation d'une kitchenette composée d'un meuble sous évier fermé par une porte battante, et équipé d'une poubelle coulissante, trois caissons équipés d'étagères intermédiaires, fermés chacun par une porte battante, d'un caisson équipé en partie haute d'un tiroir, et en partie basse d'un rangement fermant par une porte battante, d'un plan de travail avec réservation pour la mise en place de l'évier et sa robinetterie recouvre l'ensemble et d'une crédence avec réservation pour passage de câbles. Encoffrement des réseaux.


Plans EXE à fournir obligatoirement, côtes à prendre sur place par l'entreprise.

	CLIENT : FRANCE TRAVAIL 41 Avenue Françoise Giroud 21000 DIJON	TITRE :	FORMAT :	ECHELLE :	DATE :
		AGCTS DCE	A3	-	20/03/2026
	Les côtes sont à vérifier par les entreprises sur le chantier. Les visuels sont non contractuels.				

STRATIFIÉS AGENCEMENT SUR-MESURE




**EGGER
VERT SAUGE
U638ST9**

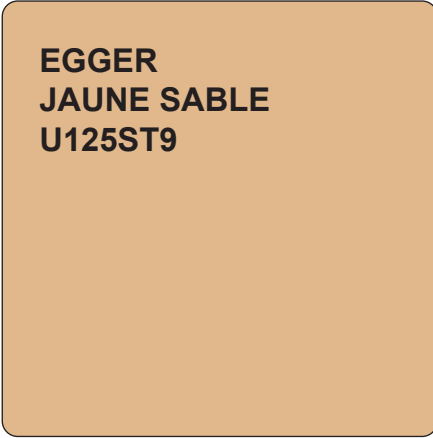

**EGGER
JAUNE SABLE
U125ST9**



**EGGER
ROUGE OXYDE
U335ST9**

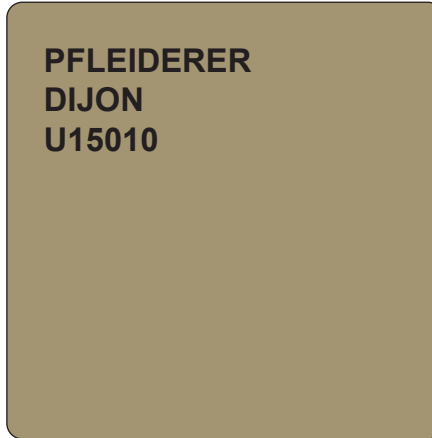

**PFLEIDERER
DIJON
U15010**



**EGGER
BEIGE CARMEL
U250ST9**



**EGGER
CHENE KAISERSBERG
U3349ST9**



**EGGER
CHENE CASELLA
H1367ST40**



**PFLEIDERER
ORME SALISBURY
R37016**

DPC
235.57m²

HORS PROJET

Espaces
collectifs
225.17m²

OS CSE
186.93m²

SALLES RÉGIONALES
347.33m²



CLIENT : **FRANCE TRAVAIL**
41 Avenue Françoise Giroud
21000 DIJON


TITRE :
MOBILIER RDC
DCE

FORMAT :
A3

ECHELLE :
1/200

DATE :
20/03/2026

Les côtes sont à vérifier par les entreprises sur le chantier. Les visuels sont non contractuels.

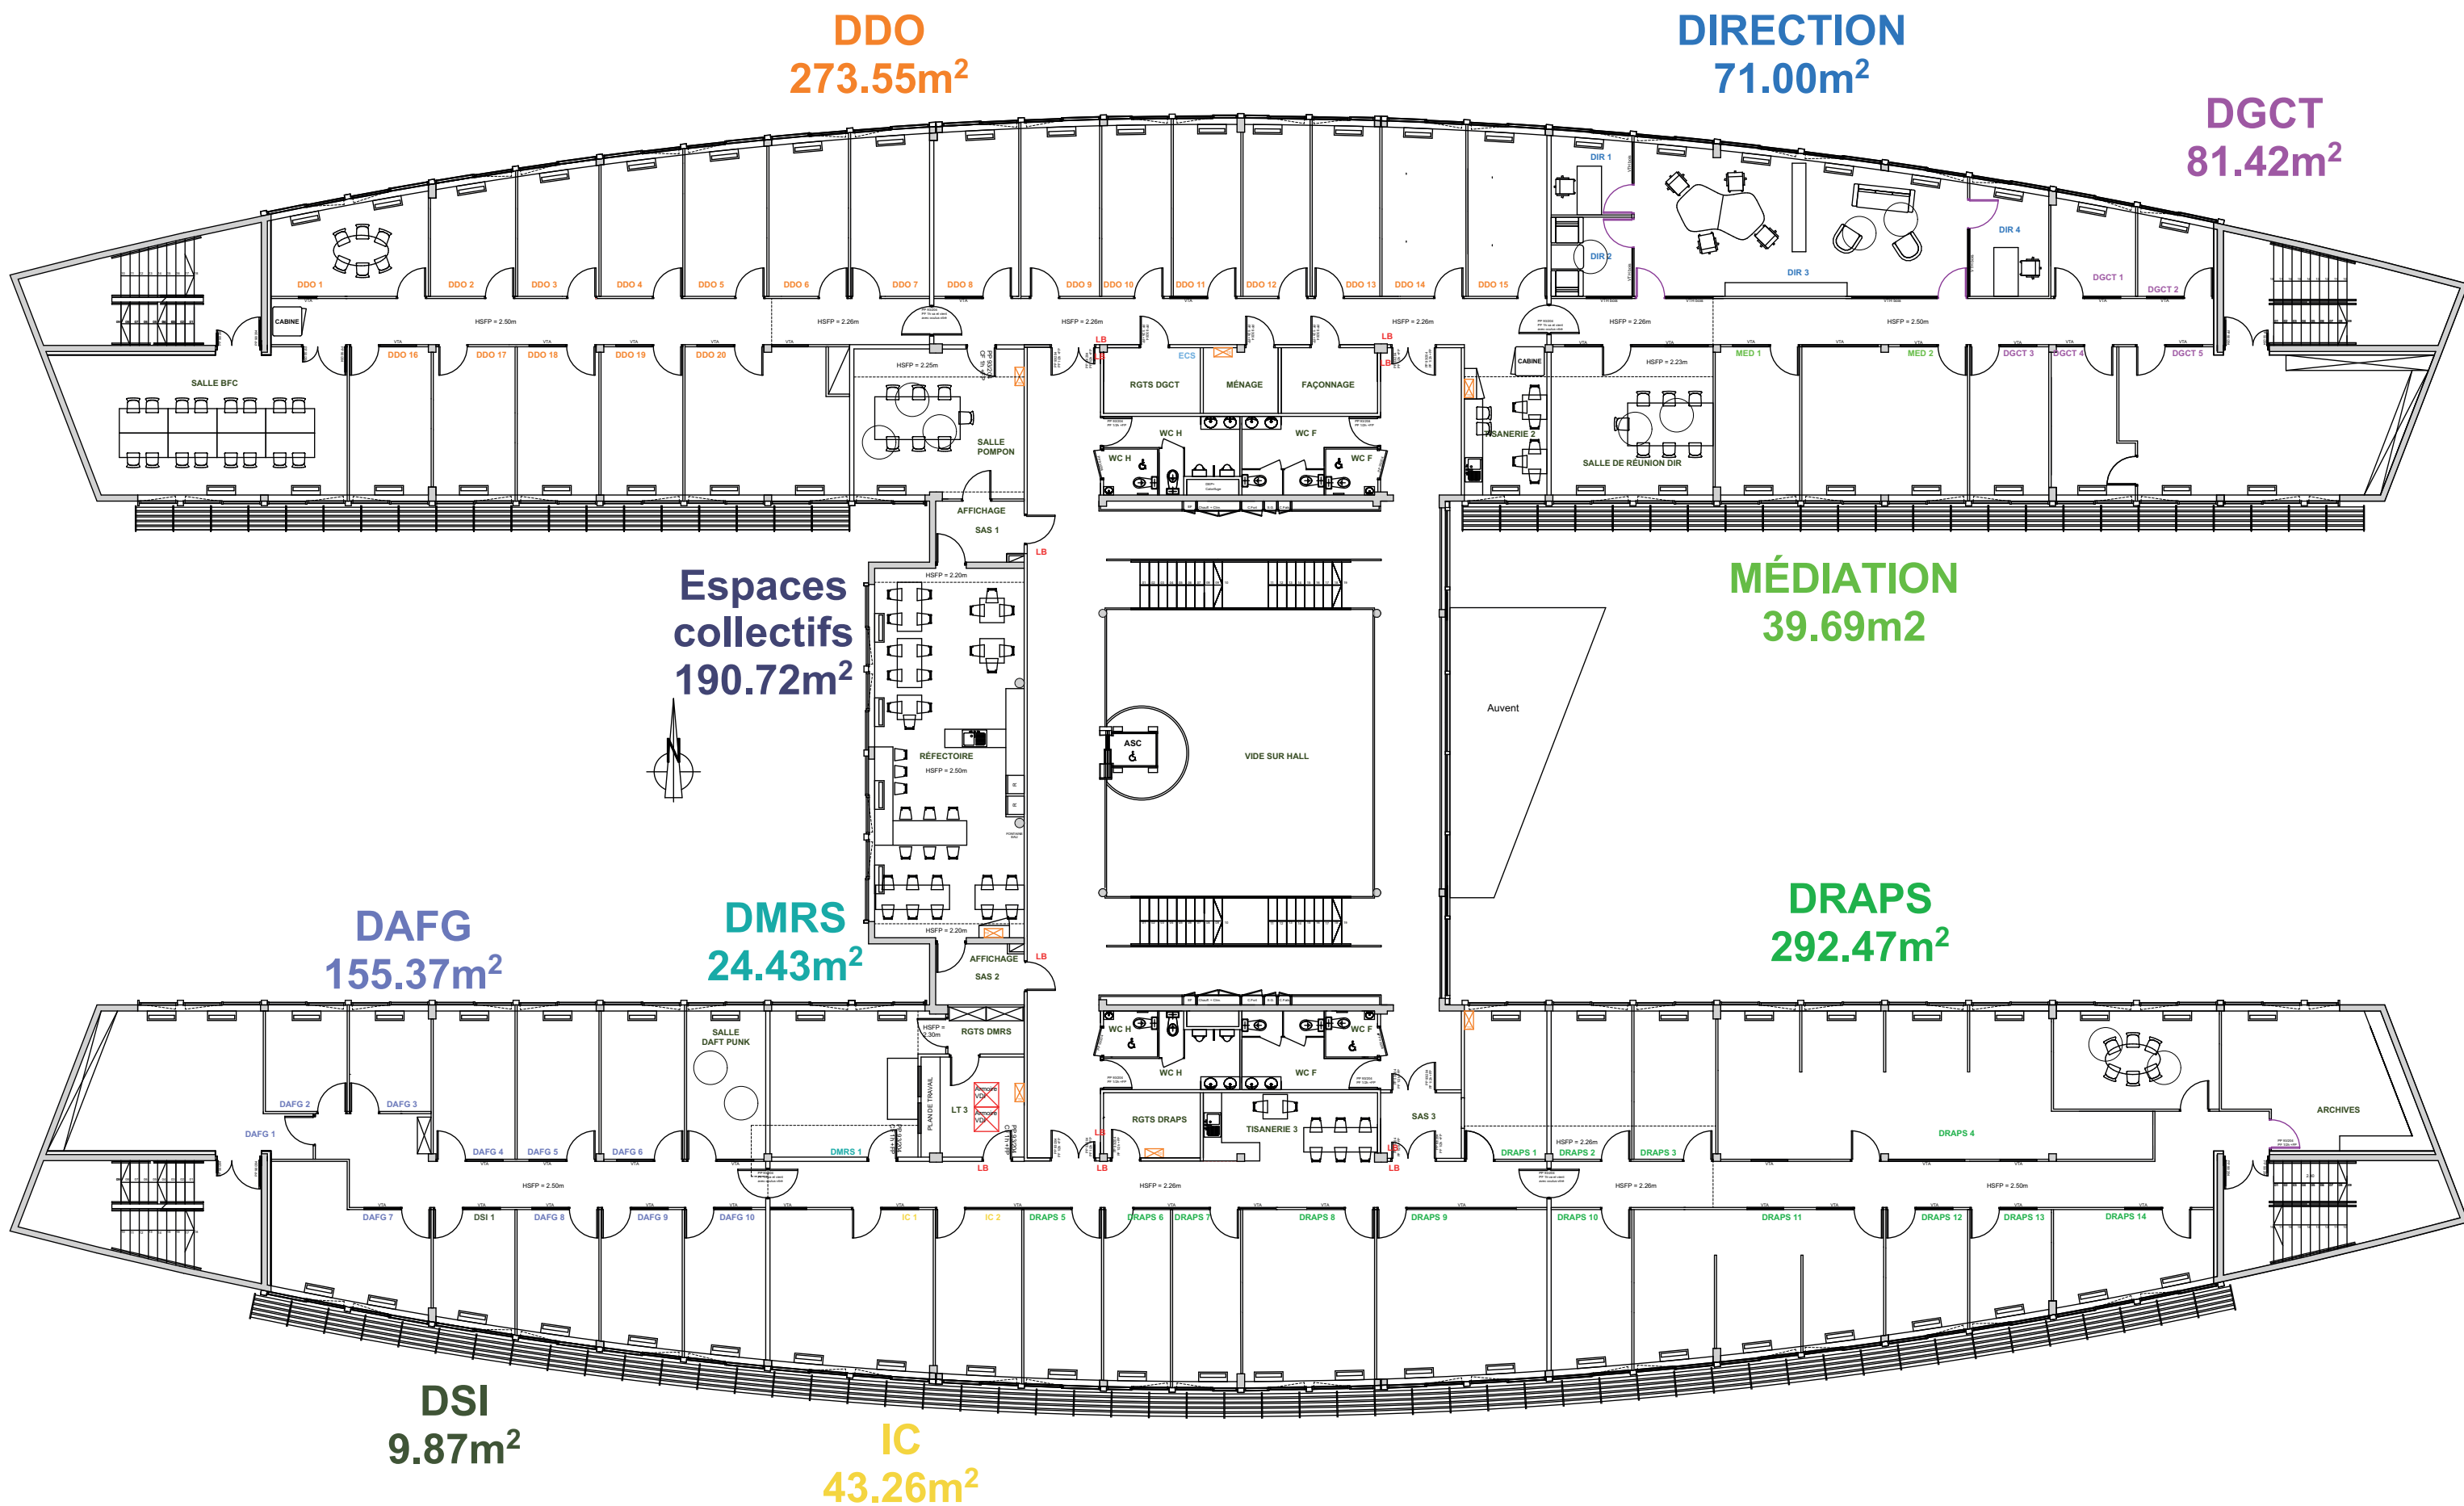

CLIENT : **FRANCE TRAVAIL**
41 Avenue Françoise Giroud
21000 DIJON

TITRE :
MOBILIER R+1
DCE

FORMAT :
A3

ECHELLE :
1/200

DATE :
20/03/2026

Les côtes sont à vérifier par les entreprises sur le chantier. Les visuels sont non contractuels.

VUES 3D / RDC





RDC - LA RUCHE



RDC - LA RUCHE



RDC - LA RUCHE



RDC - LA RUCHE



RDC - LA RUCHE



RDC - NIEPCE




RDC - TISANERIE 1



RDC - SDR 1

VUES 3D / R+1

 



R+1 - DDO1



R+1 - SDR DRAPS



R+1 - SALLE BFC



R+1 - SALLE POMPON



R+1 - DEGT



R+1 - TISANERIE 2



R+1 - TISANERIE 3



R+1 - DIRECTION



R+1 - DIRECTION



R+1 - DIRECTION



R+1 - DIRECTION



R+1 - DIRECTION



R+1 - RÉFECTOIRE



R+1 - RÉFECTOIRE



R+1 - RÉFECTOIRE



R+1 - RÉFECTOIRE



R+1 - RÉFECTOIRE