


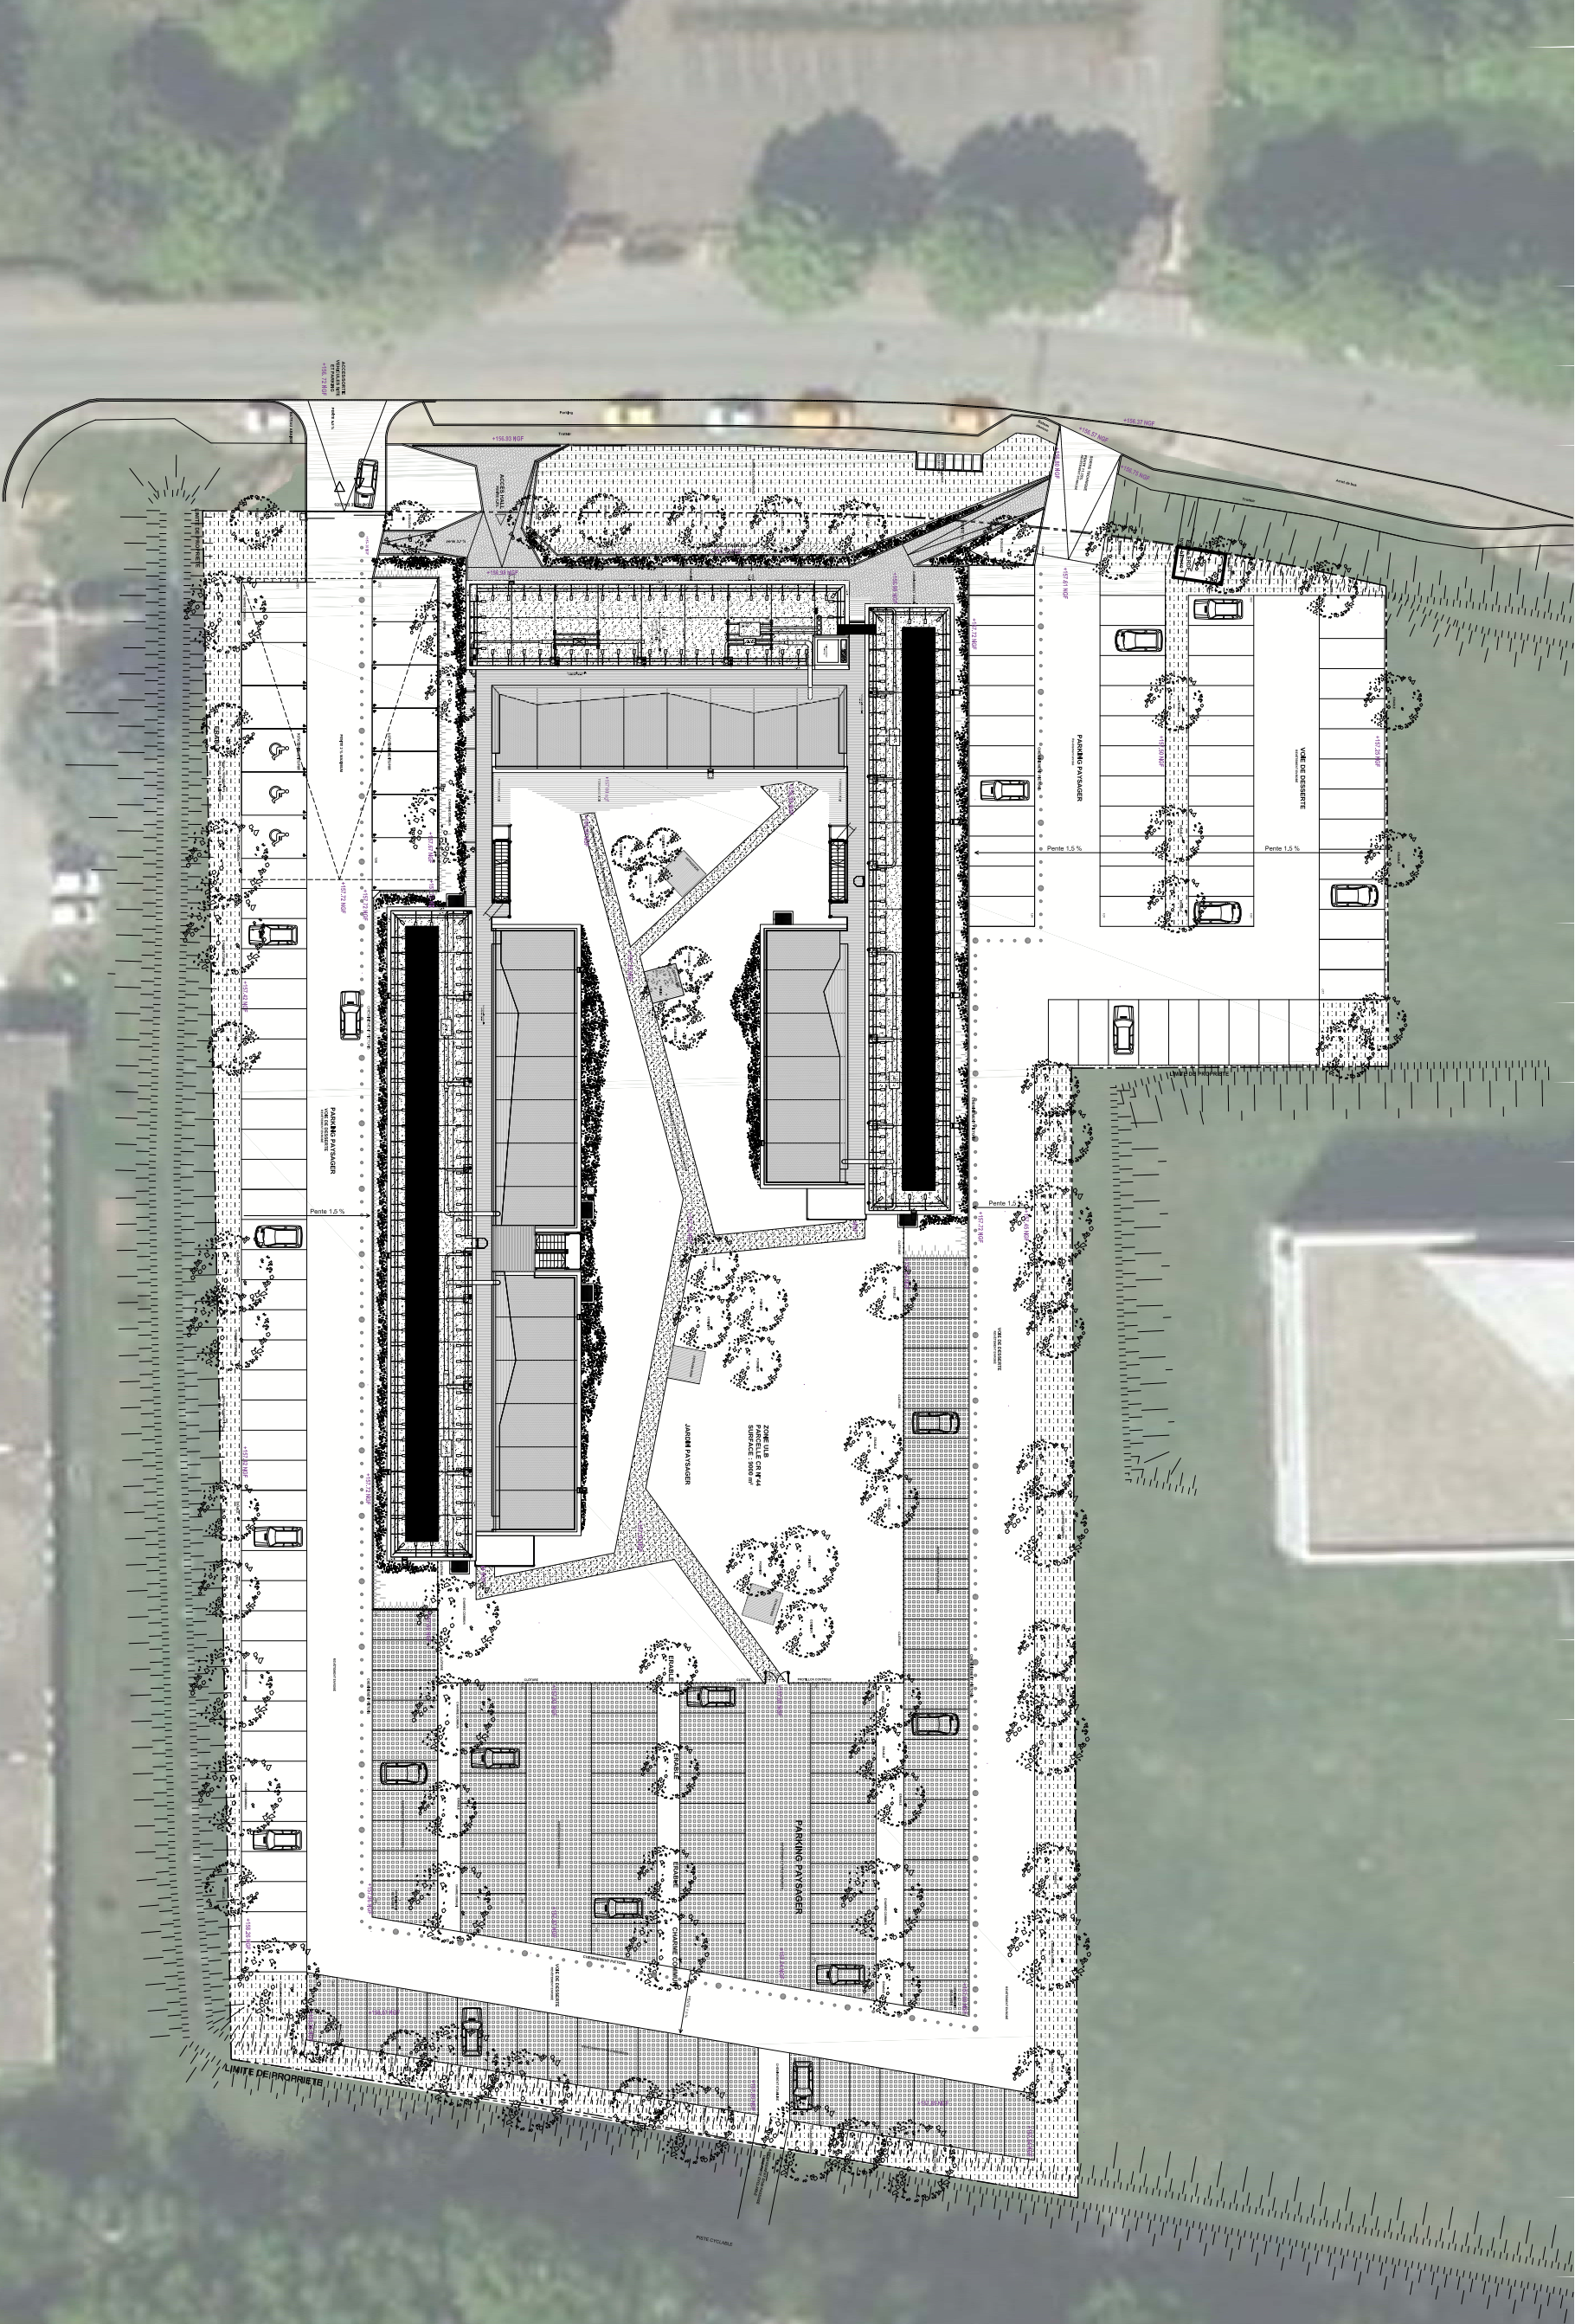

CONSTRUCTION D'UNE RESIDENCE ETUDIANTS DE 202 LOGEMENTS				CARNET DE PLANS				REPRODUCTIBLE - A3			
13, rue Joliot Curie - 91 190 Gif-sur-Yvette				PLAN MASSE							
MATRE D'OUVRAGE	ASSISTANT MATRE D'OUVRAGE	MANDATAIRE	ARCHITECTE	BUREAUX D'ETUDES		Date du rendu:-		Date du document: 26/10/2012		Fichier: gif_VIA_DOE_PL_PMA.dwg	
LOGISTART 127, rue Gambetta 92154 Suresnes Cedex	SCIENTIPOLE AMENAGEMENT 86994, rue Guérinberg - 13, voie la Cardon 91120 Palaiseau	Groupe Weisrock Bâtiment Immeuble Aupelles Boulevard 2, place d'Ivry 91000 Evry	VALET ARCHITECTURE 28 bd Poissonnière 75009 PARIS	BET Fluides / CVC / Elec: Pimng Consulting BET HSE: Tribu Energie BET Structure ADAM		EMETTEUR		PHASE		LOT	
				VIA		DOE		PL		BATI	
										NIVEAU	
										PM	
										Echelle: 1/50	
										N°	
										INDICE	
										000	
										-	