


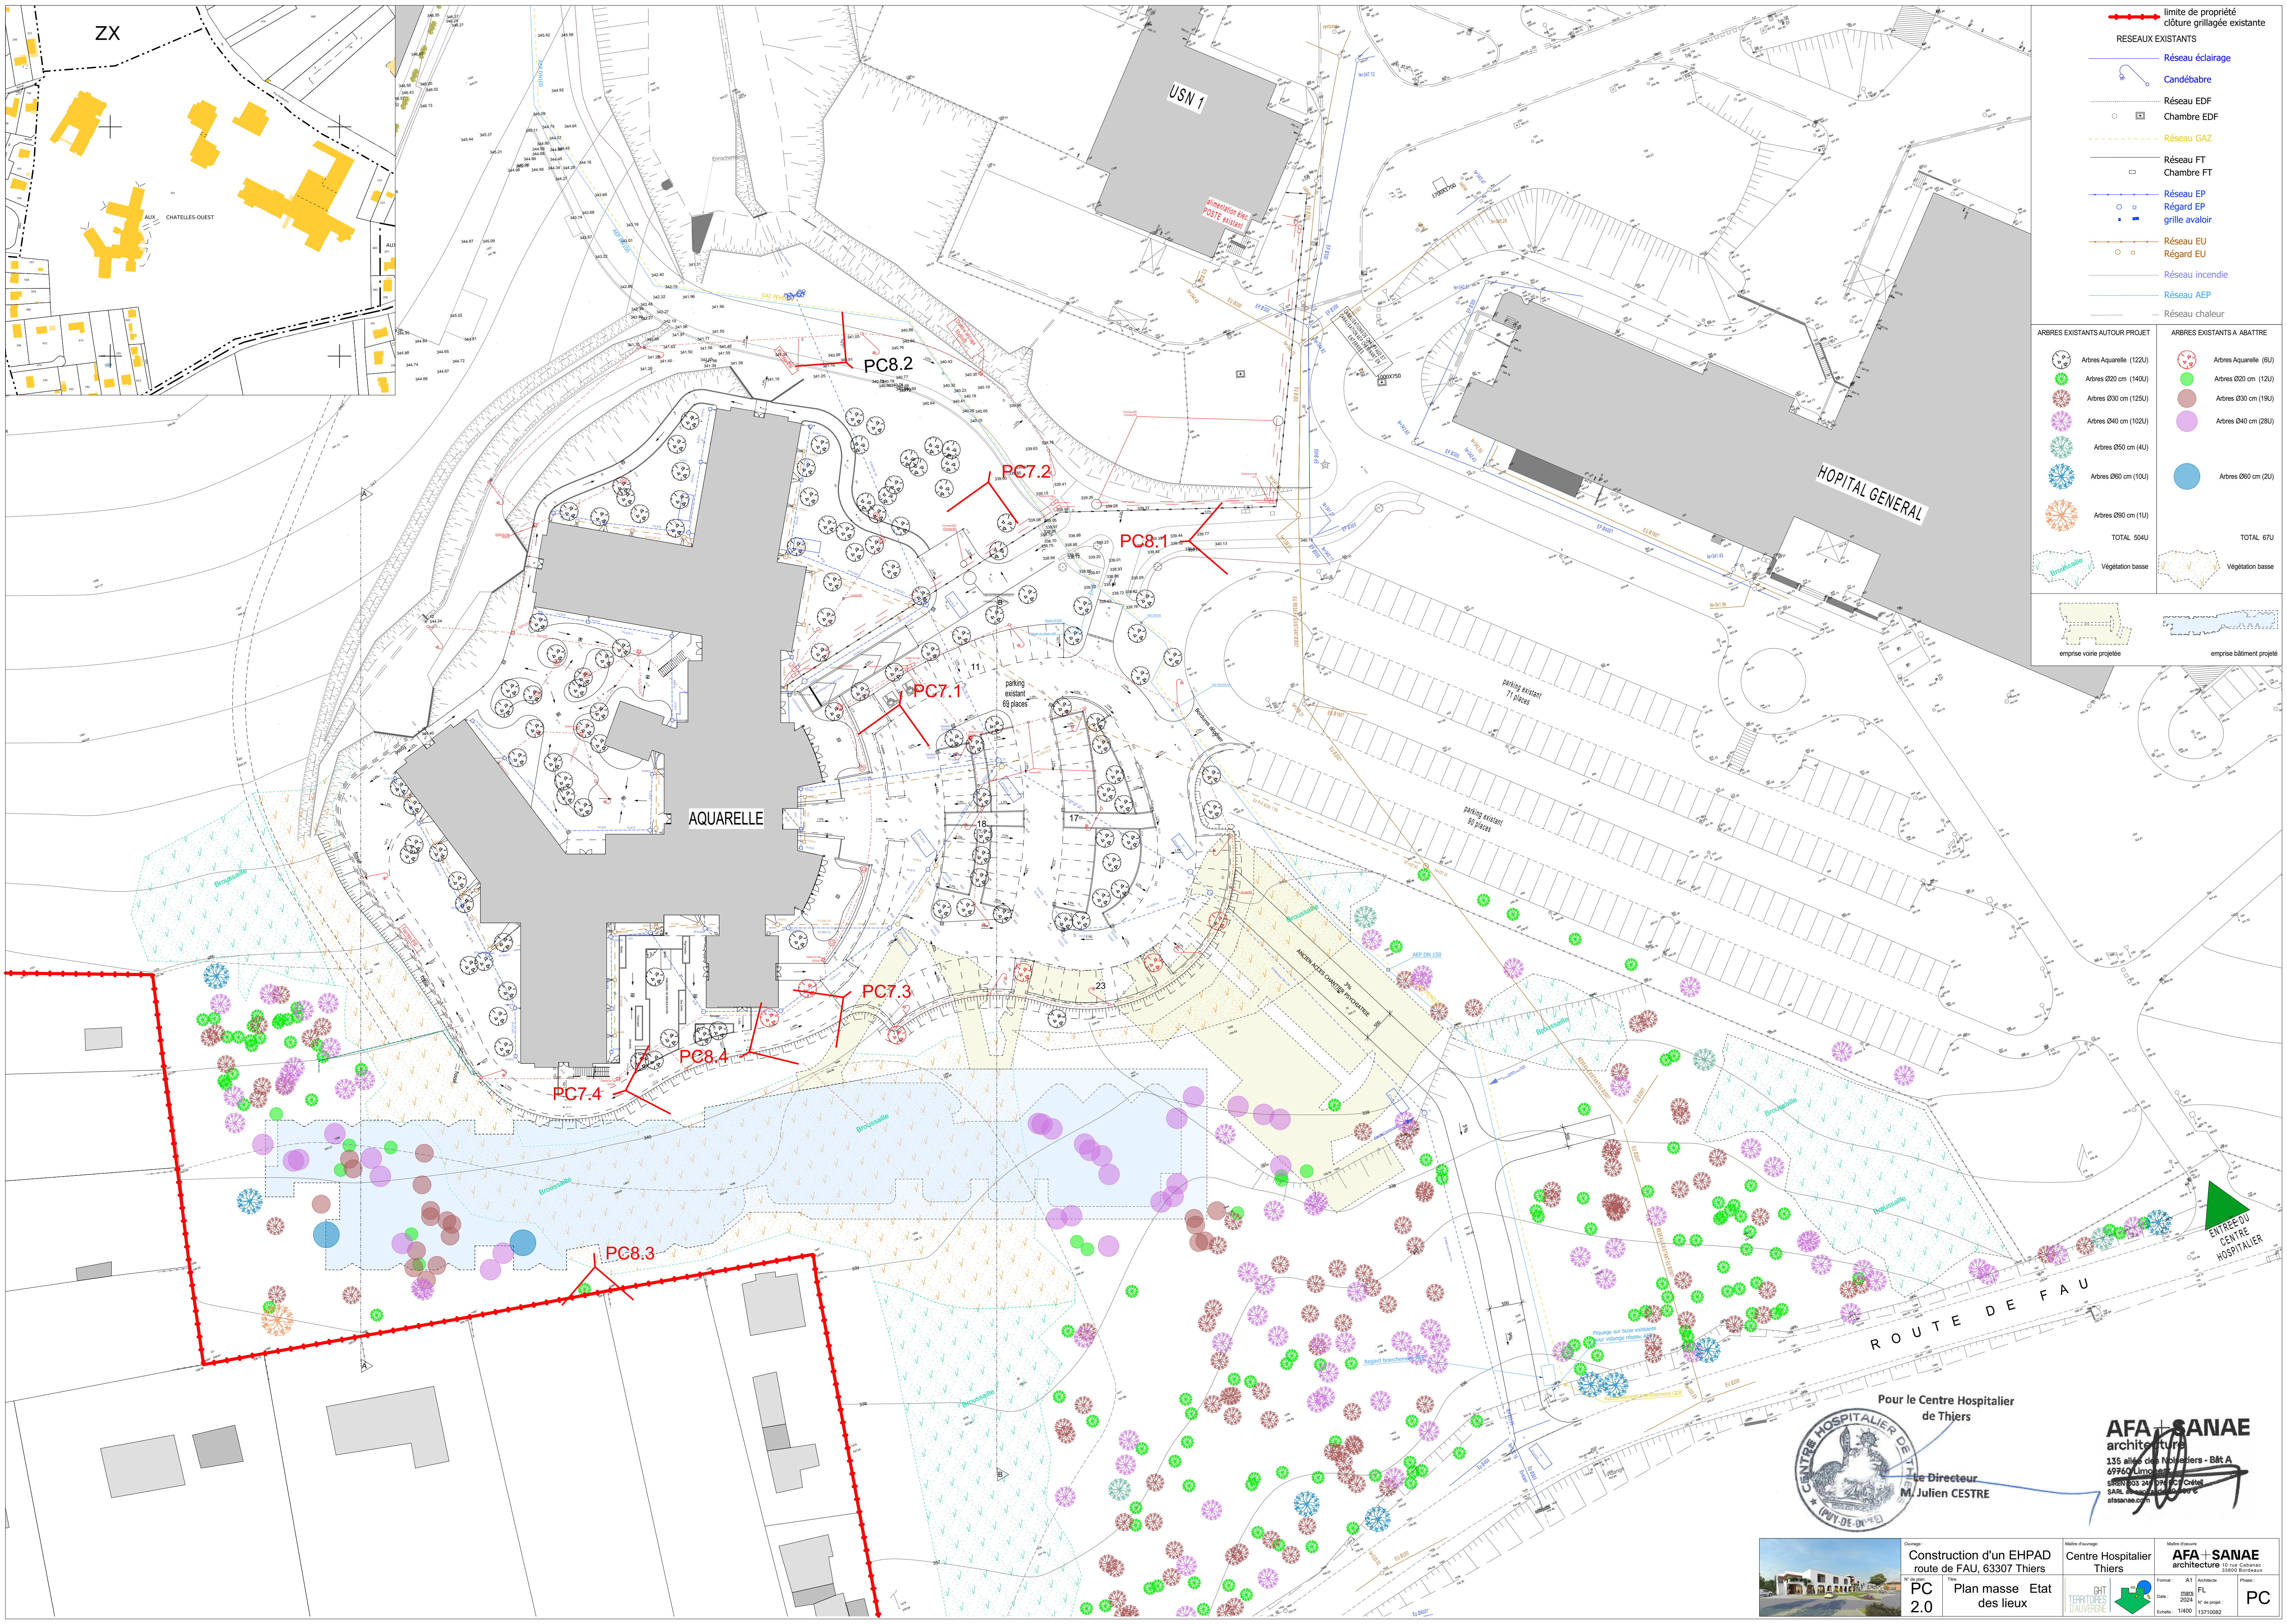

- limite de propriété
clôture grillagée existante
- RESEAUX EXISTANTS
- Réseau éclairage
 - Candélabre
 - Réseau EDF
 - Chambre EDF
 - Réseau GAZ
 - Réseau FT
 - Chambre FT
 - Réseau EP
 - Régard EP
 - grille avaloir
 - Réseau EU
 - Régard EU
 - Réseau incendie
 - Réseau AEP
 - Réseau chaleur



ARBRES EXISTANTS AUTOUR PROJET	ARBRES EXISTANTS A ABATRE
Arbres Aquarelle (122U)	Arbres Aquarelle (6U)
Arbres 020 cm (140U)	Arbres 020 cm (12U)
Arbres 030 cm (125U)	Arbres 030 cm (19U)
Arbres 040 cm (102U)	Arbres 040 cm (28U)
Arbres 050 cm (4U)	
Arbres 060 cm (10U)	Arbres 060 cm (2U)
Arbres 090 cm (1U)	
TOTAL 504U	TOTAL 67U
Végétation basse	Végétation basse
emprise voirie projetée	emprise bâtiment projetée

Pour le Centre Hospitalier
de Thiers

Le Directeur
M. Julien CESTRE

AFA + SANAE
architecture
135 allée des Nivelliers - Bât A
69760 Limonest
SIREN 505 244 074 RCS Orléans
SARL au capital de 100 000 €
afasanae.com

	Ouvrage : Construction d'un EHPAD route de FAU, 63307 Thiers	Maitre d'ouvrage : Centre Hospitalier Thiers	Maitre d'œuvre : AFA + SANAE architecture 10 rue Cabanac 33000 Bordeaux
N° de plan : PC 2.0	Titre : Plan masse Etat des lieux	Forme : A1 Date : mars 2024 Echelle : 1/400	Projet : PC

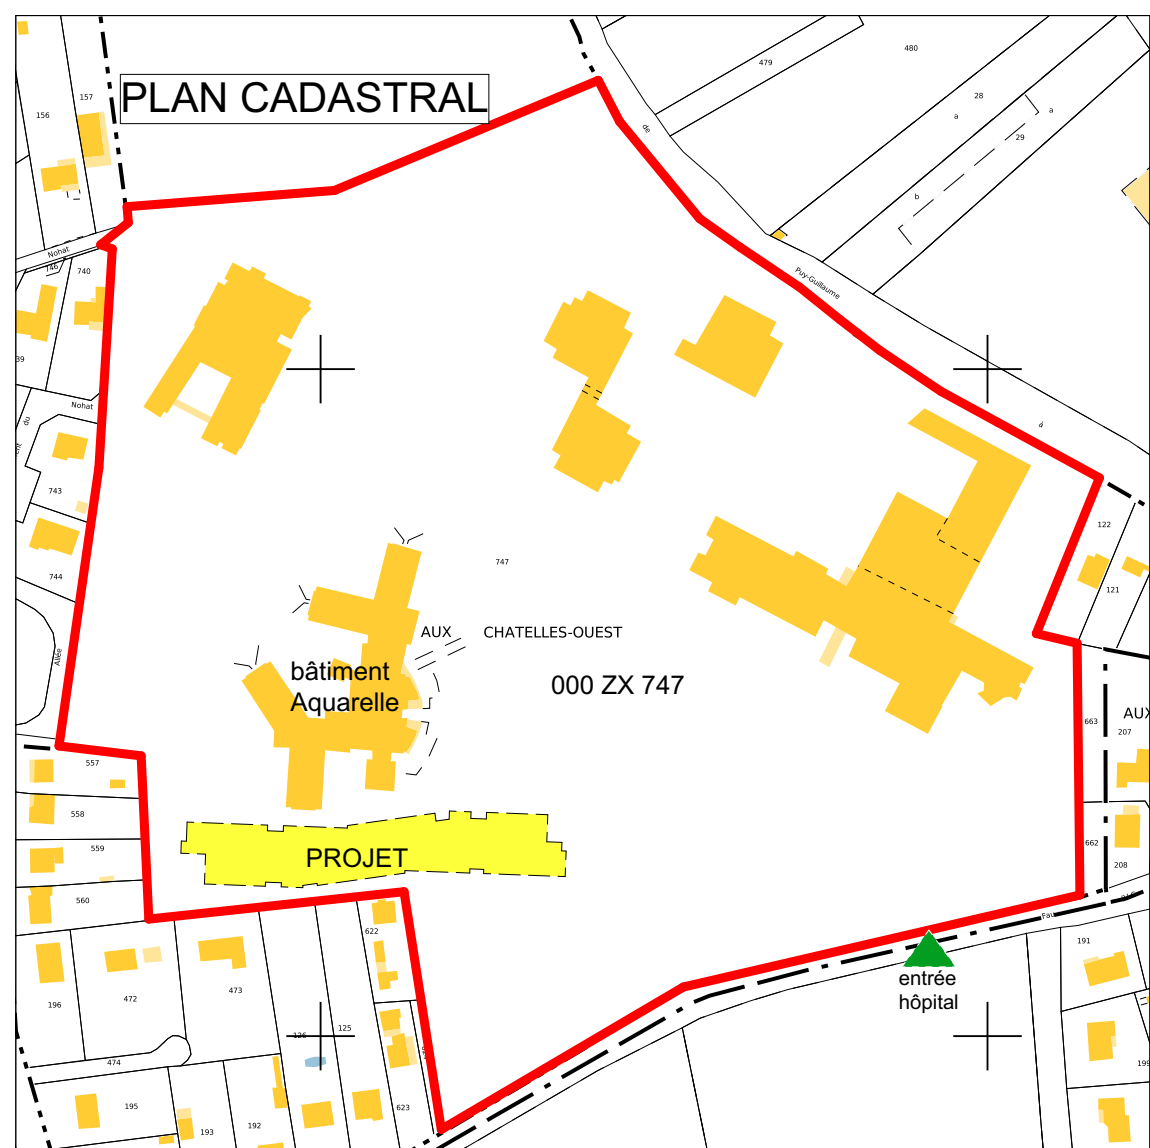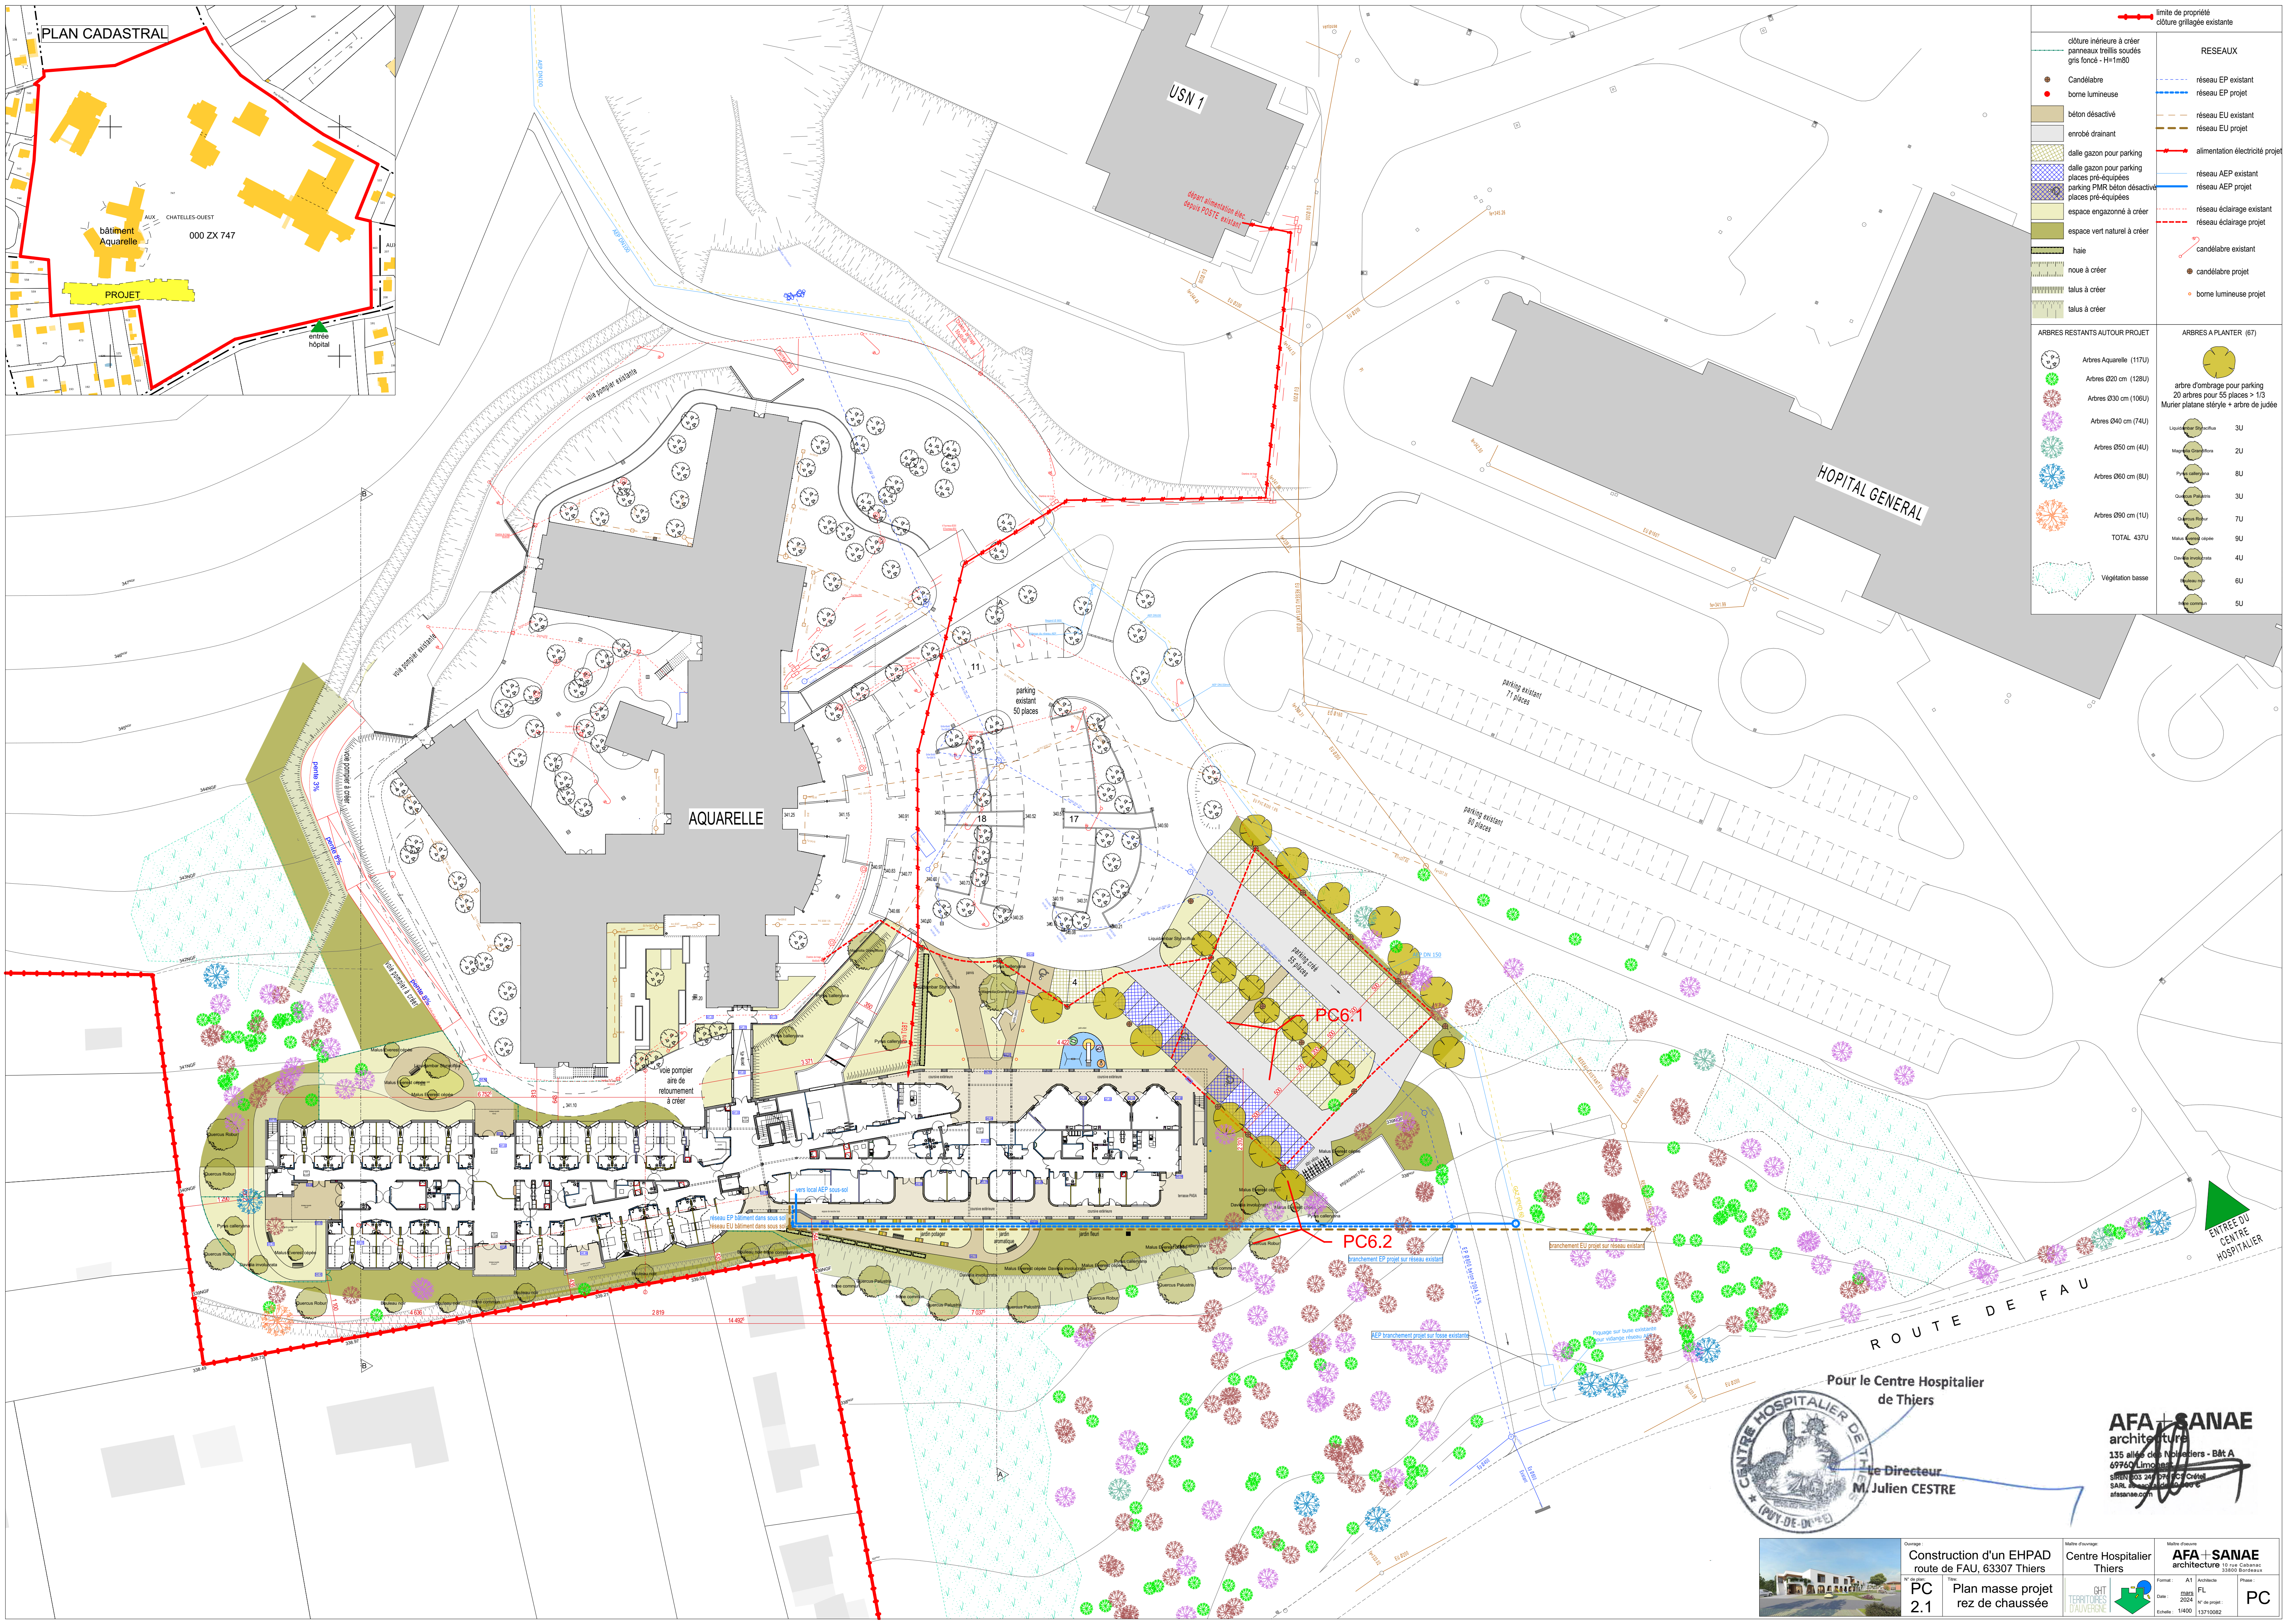

limite de propriété	clôture grillagée existante
clôture intérieure à créer	panneaux treillis soudés gris foncé - H=1m30
Candélabre	borne lumineuse
béton désactivé	enrobé drainant
dalle gazon pour parking	dalle gazon pour parking
places pré-équipées	parking PMR béton désactivé
places pré-équipées	places pré-équipées
espace engazonné à créer	espace vert naturel à créer
haie	haie
noue à créer	talus à créer
talus à créer	talus à créer
talus à créer	talus à créer
ARBRES RESTANTS AUTOUR PROJET	ARBRES A planter (67)
Arbres Aquarelle (117U)	arbre d'ombrage pour parking
Arbres Ø20 cm (128U)	20 arbres pour 55 places > 13
Arbres Ø30 cm (106U)	Murier platane stylée = arbre de judée
Arbres Ø40 cm (74U)	Liquidambar styraciflua 3U
Arbres Ø50 cm (4U)	Maquillage Grandifolia 2U
Arbres Ø60 cm (8U)	Prunella laetevirens 8U
Arbres Ø90 cm (1U)	Quercus Palustris 3U
TOTAL 437U	Quercus Robur 7U
Végétation basse	Malus domestica 9U
	Quercus Ilex 4U
	Quercus robur 6U
	Quercus robur 5U



Pour le Centre Hospitalier de Thiers

Le Directeur
M. Julien CESTRE

AFA + SANAE
architecture
135 allée des hortensiers - Bât A
63100 Limoges
05 44 00 00 00
SARL au capital de 100 000 €
afasanae.com



Ouvrage : Construction d'un EHPAD
route de FAU, 63307 Thiers
N° de plan : PC
Titre : Plan masse projet
rez de chaussée
Date : mars 2024
Echelle : 1/400

Maître d'ouvrage : Centre Hospitalier Thiers
Maître d'œuvre : AFA + SANAE architecture
10 rue Cabanis 33000 Bordeaux
Forme : A1
Architecte : FL
Date : mars 2024
N° de projet : 13710002
Photo : PC