


LEGENDE

- parcours VL lié au projet
- parcours PL lié au projet
- parcours piéton, lié au projet, pentes < à 4%
- signalisation au sol place PMR
- signalisation verticale place PMR
- signalétique directionnelle
- candélabre et borne
- côte de niveau existant
- côte de niveau projet

- clôture intérieure à créer
- panneaux treillis soudés gris foncé - H=1m80
- Candélabre
- borne lumineuse
- béton désactivé
- enrobé drainant
- dalle gazon pour parking
- dalle gazon pour parking places pré-équipées
- parking PMR béton désactivé places pré-équipées
- espace engazonné à créer
- espace vert naturel à créer
- haie
- noüe à créer
- talus à créer
- talus à créer

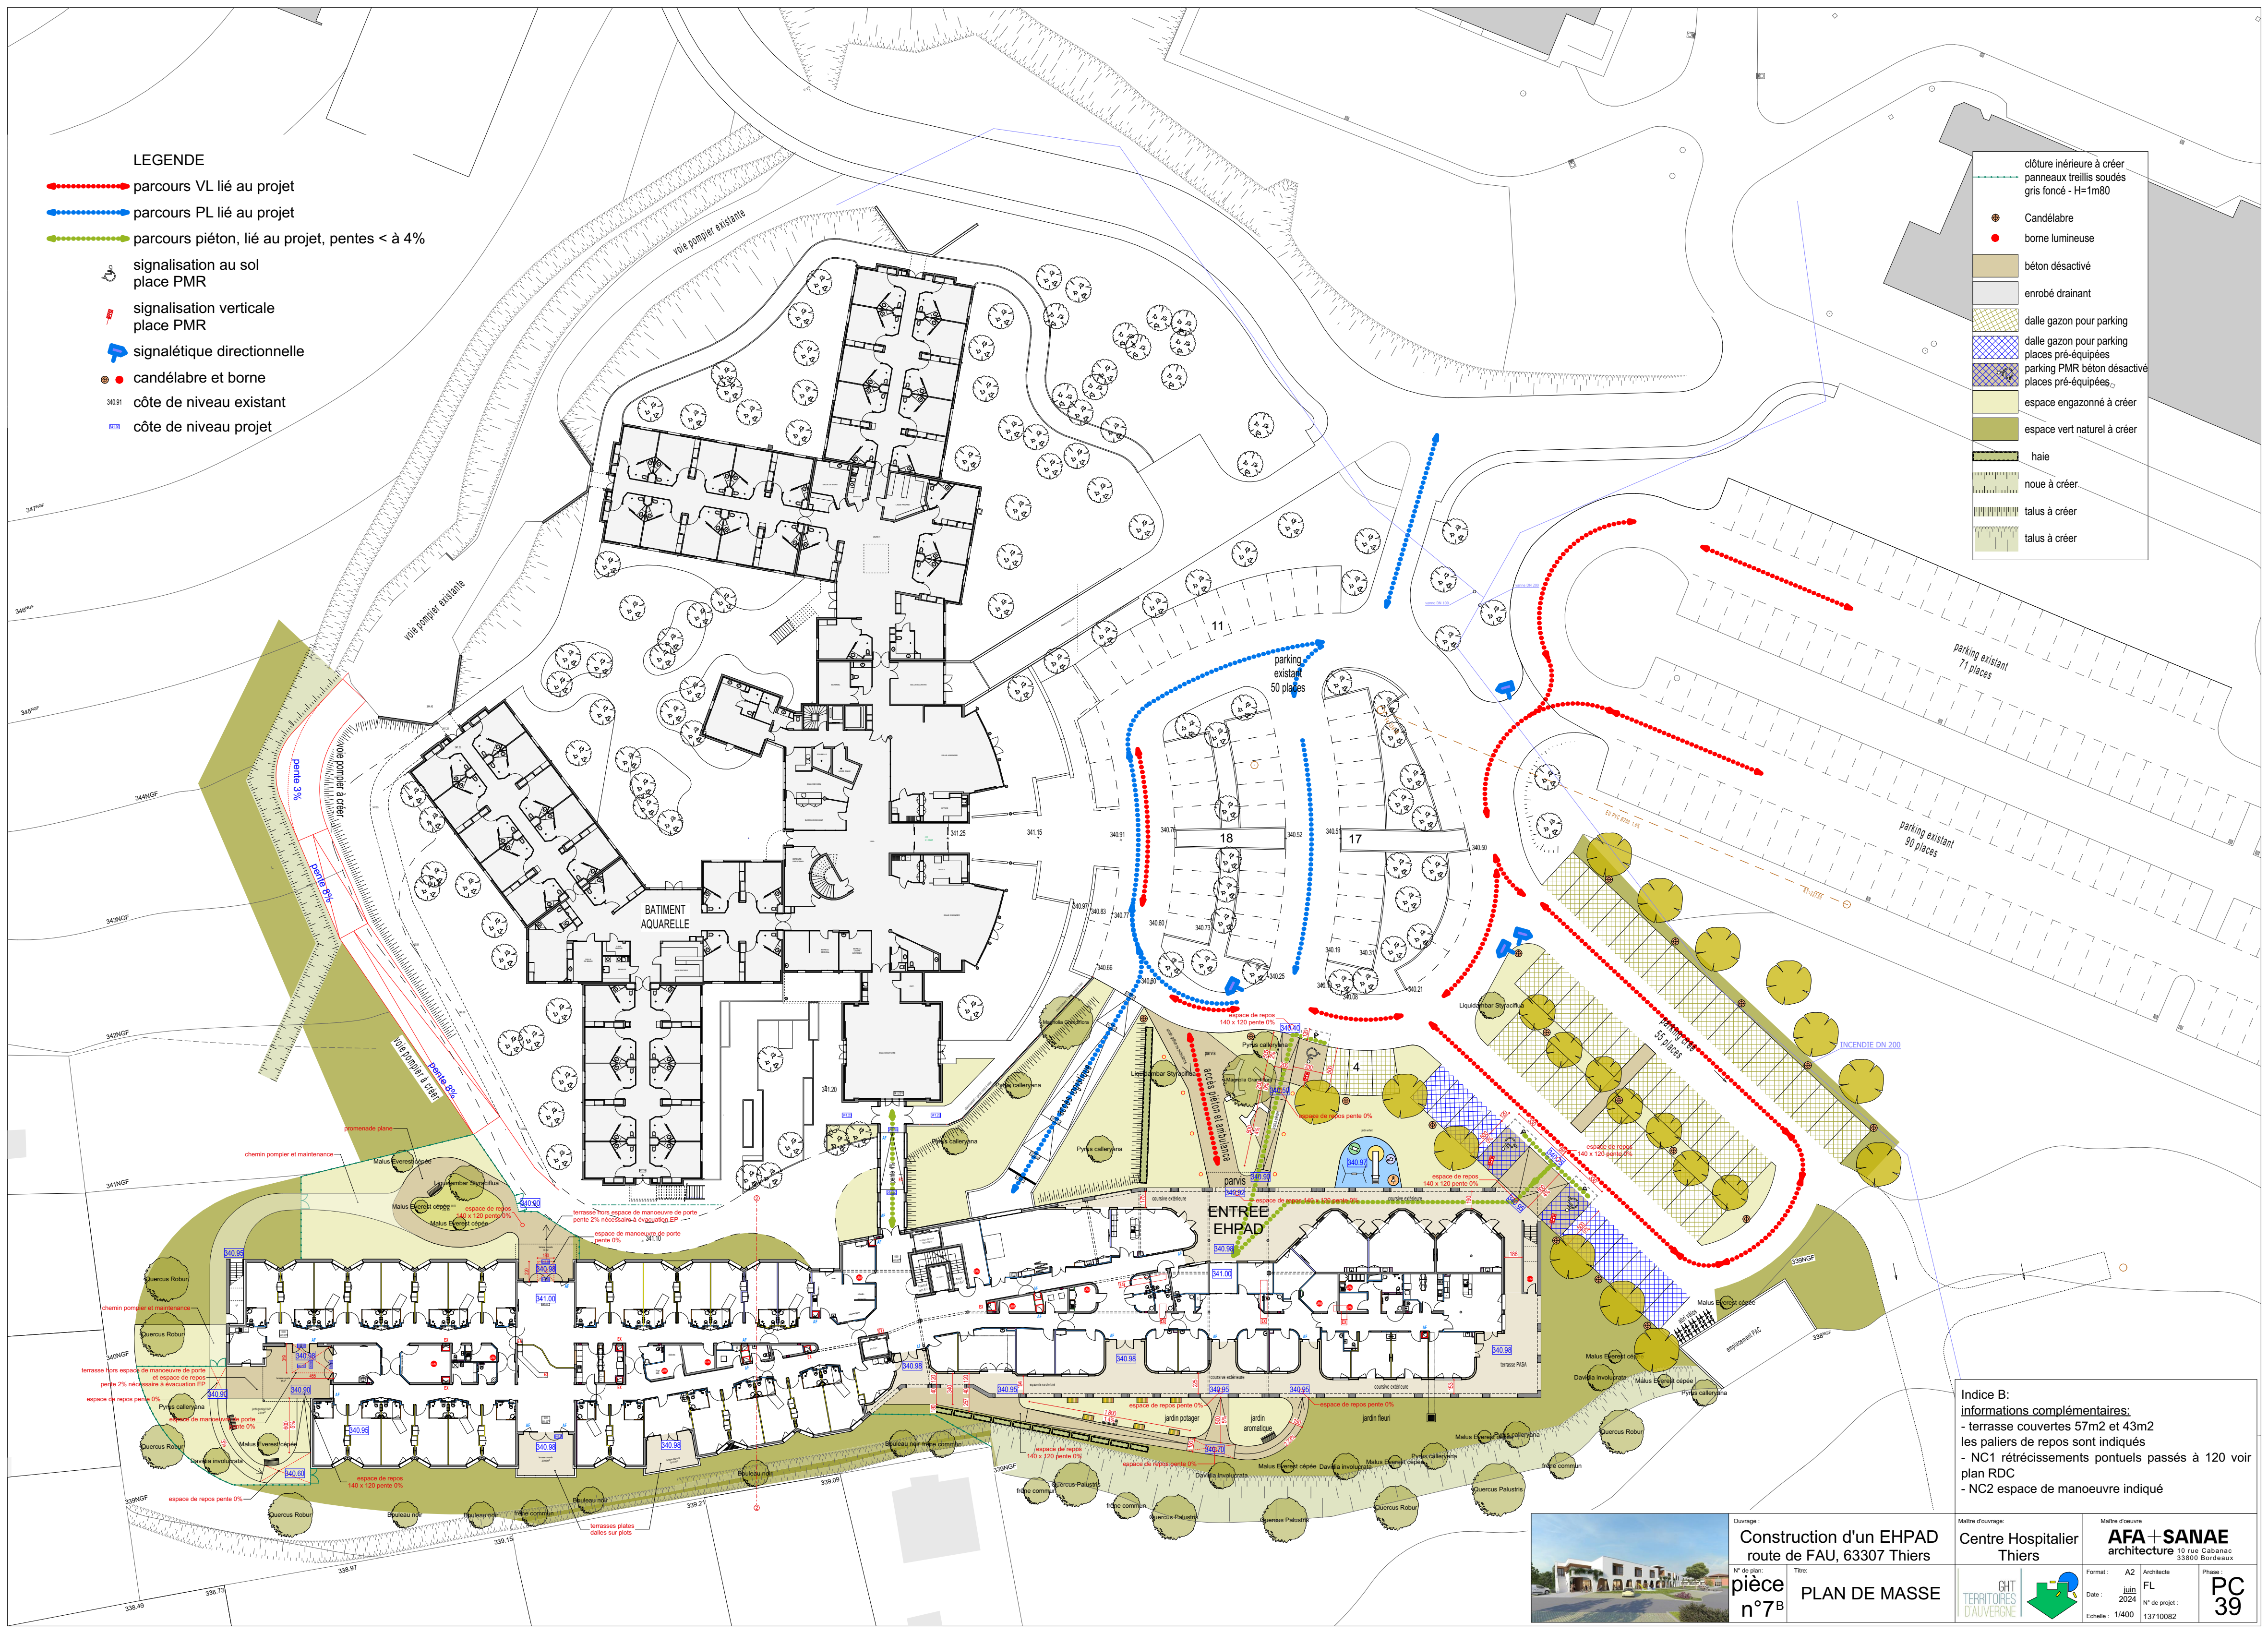

Indice B:
informations complémentaires:
- terrasse couvertes 57m2 et 43m2
- les paliers de repos sont indiqués
- NC1 rétrécissements ponctuels passés à 120 voir plan RDC
- NC2 espace de manoeuvre indiqué



Ouvrage : Construction d'un EHPAD
route de FAU, 63307 Thiers
N° de plan : pièce n°7B
Titre : PLAN DE MASSE

Maître d'ouvrage : Centre Hospitalier Thiers

Maître d'œuvre : AFA + SANAE architecture
10 rue Cabanac 33800 Bordeaux
Format : A2
Date : juin 2024
Echelle : 1/400
Phase : PC 39