


LEGENDE

- parcours VL lié au projet  
parcours PL lié au projet  
parcours piéton, lié au projet, pentes < à 4%  
signalisation au sol  
place PMR  
signalisation verticale  
place PMR  
signalétique directionnelle  
candélabre et borne  
côte de niveau existant  
côte de niveau projet

| RESEAUX                       |                                                                                                   |
|-------------------------------|---------------------------------------------------------------------------------------------------|
|                               | câble souterrain à créer                                                                          |
|                               | panneaux treillis soudés gris foncé - H=1m80                                                      |
|                               | Candélabre                                                                                        |
|                               | borne lumineuse                                                                                   |
|                               | béton désactivé                                                                                   |
|                               | enrobé drainant                                                                                   |
|                               | revêtement perméable type Urbalith ou équivalent                                                  |
|                               | dalle gazon pour parking                                                                          |
|                               | places pré-équipées                                                                               |
|                               | parking PMR béton désactivé places pré-équipées                                                   |
|                               | espace engazonné à créer                                                                          |
|                               | espace vert naturel à créer                                                                       |
|                               | haie                                                                                              |
|                               | noue à créer                                                                                      |
|                               | talus à créer                                                                                     |
|                               | talus à créer                                                                                     |
|                               | candélabre existant                                                                               |
|                               | candélabre projet                                                                                 |
|                               | borne lumineuse projet                                                                            |
|                               | réseau EP existant                                                                                |
|                               | réseau EP projet                                                                                  |
|                               | réseau EU existant                                                                                |
|                               | réseau EU projet                                                                                  |
|                               | alimentation électricité projet                                                                   |
|                               | réseau AEP existant                                                                               |
|                               | réseau AEP projet                                                                                 |
|                               | réseau éclairage existant                                                                         |
|                               | réseau éclairage projet                                                                           |
| ARBRES RESTANTS AUTOUR PROJET |                                                                                                   |
|                               | Arbres Aquarelle (117U)                                                                           |
|                               | Arbres 020 cm (128U)                                                                              |
|                               | Arbres 030 cm (106U)                                                                              |
|                               | Arbres 040 cm (74U)                                                                               |
|                               | Arbres 050 cm (4U)                                                                                |
|                               | Arbres 060 cm (8U)                                                                                |
|                               | Arbres 090 cm (1U)                                                                                |
|                               | Végétation basse                                                                                  |
|                               | Fossé existant conservé                                                                           |
|                               | Fossé à créer                                                                                     |
| ARBRES A PLANTER (67)         |                                                                                                   |
|                               | arbre d'ombrage pour parking 20 arbres pour 55 places > 13 Muret platane stylisé = arbre de judée |
|                               | 3U                                                                                                |
|                               | 2U                                                                                                |
|                               | 8U                                                                                                |
|                               | 3U                                                                                                |
|                               | 7U                                                                                                |
|                               | 9U                                                                                                |
|                               | 4U                                                                                                |
|                               | 6U                                                                                                |
|                               | 5U                                                                                                |
|                               | TOTAL 437U                                                                                        |

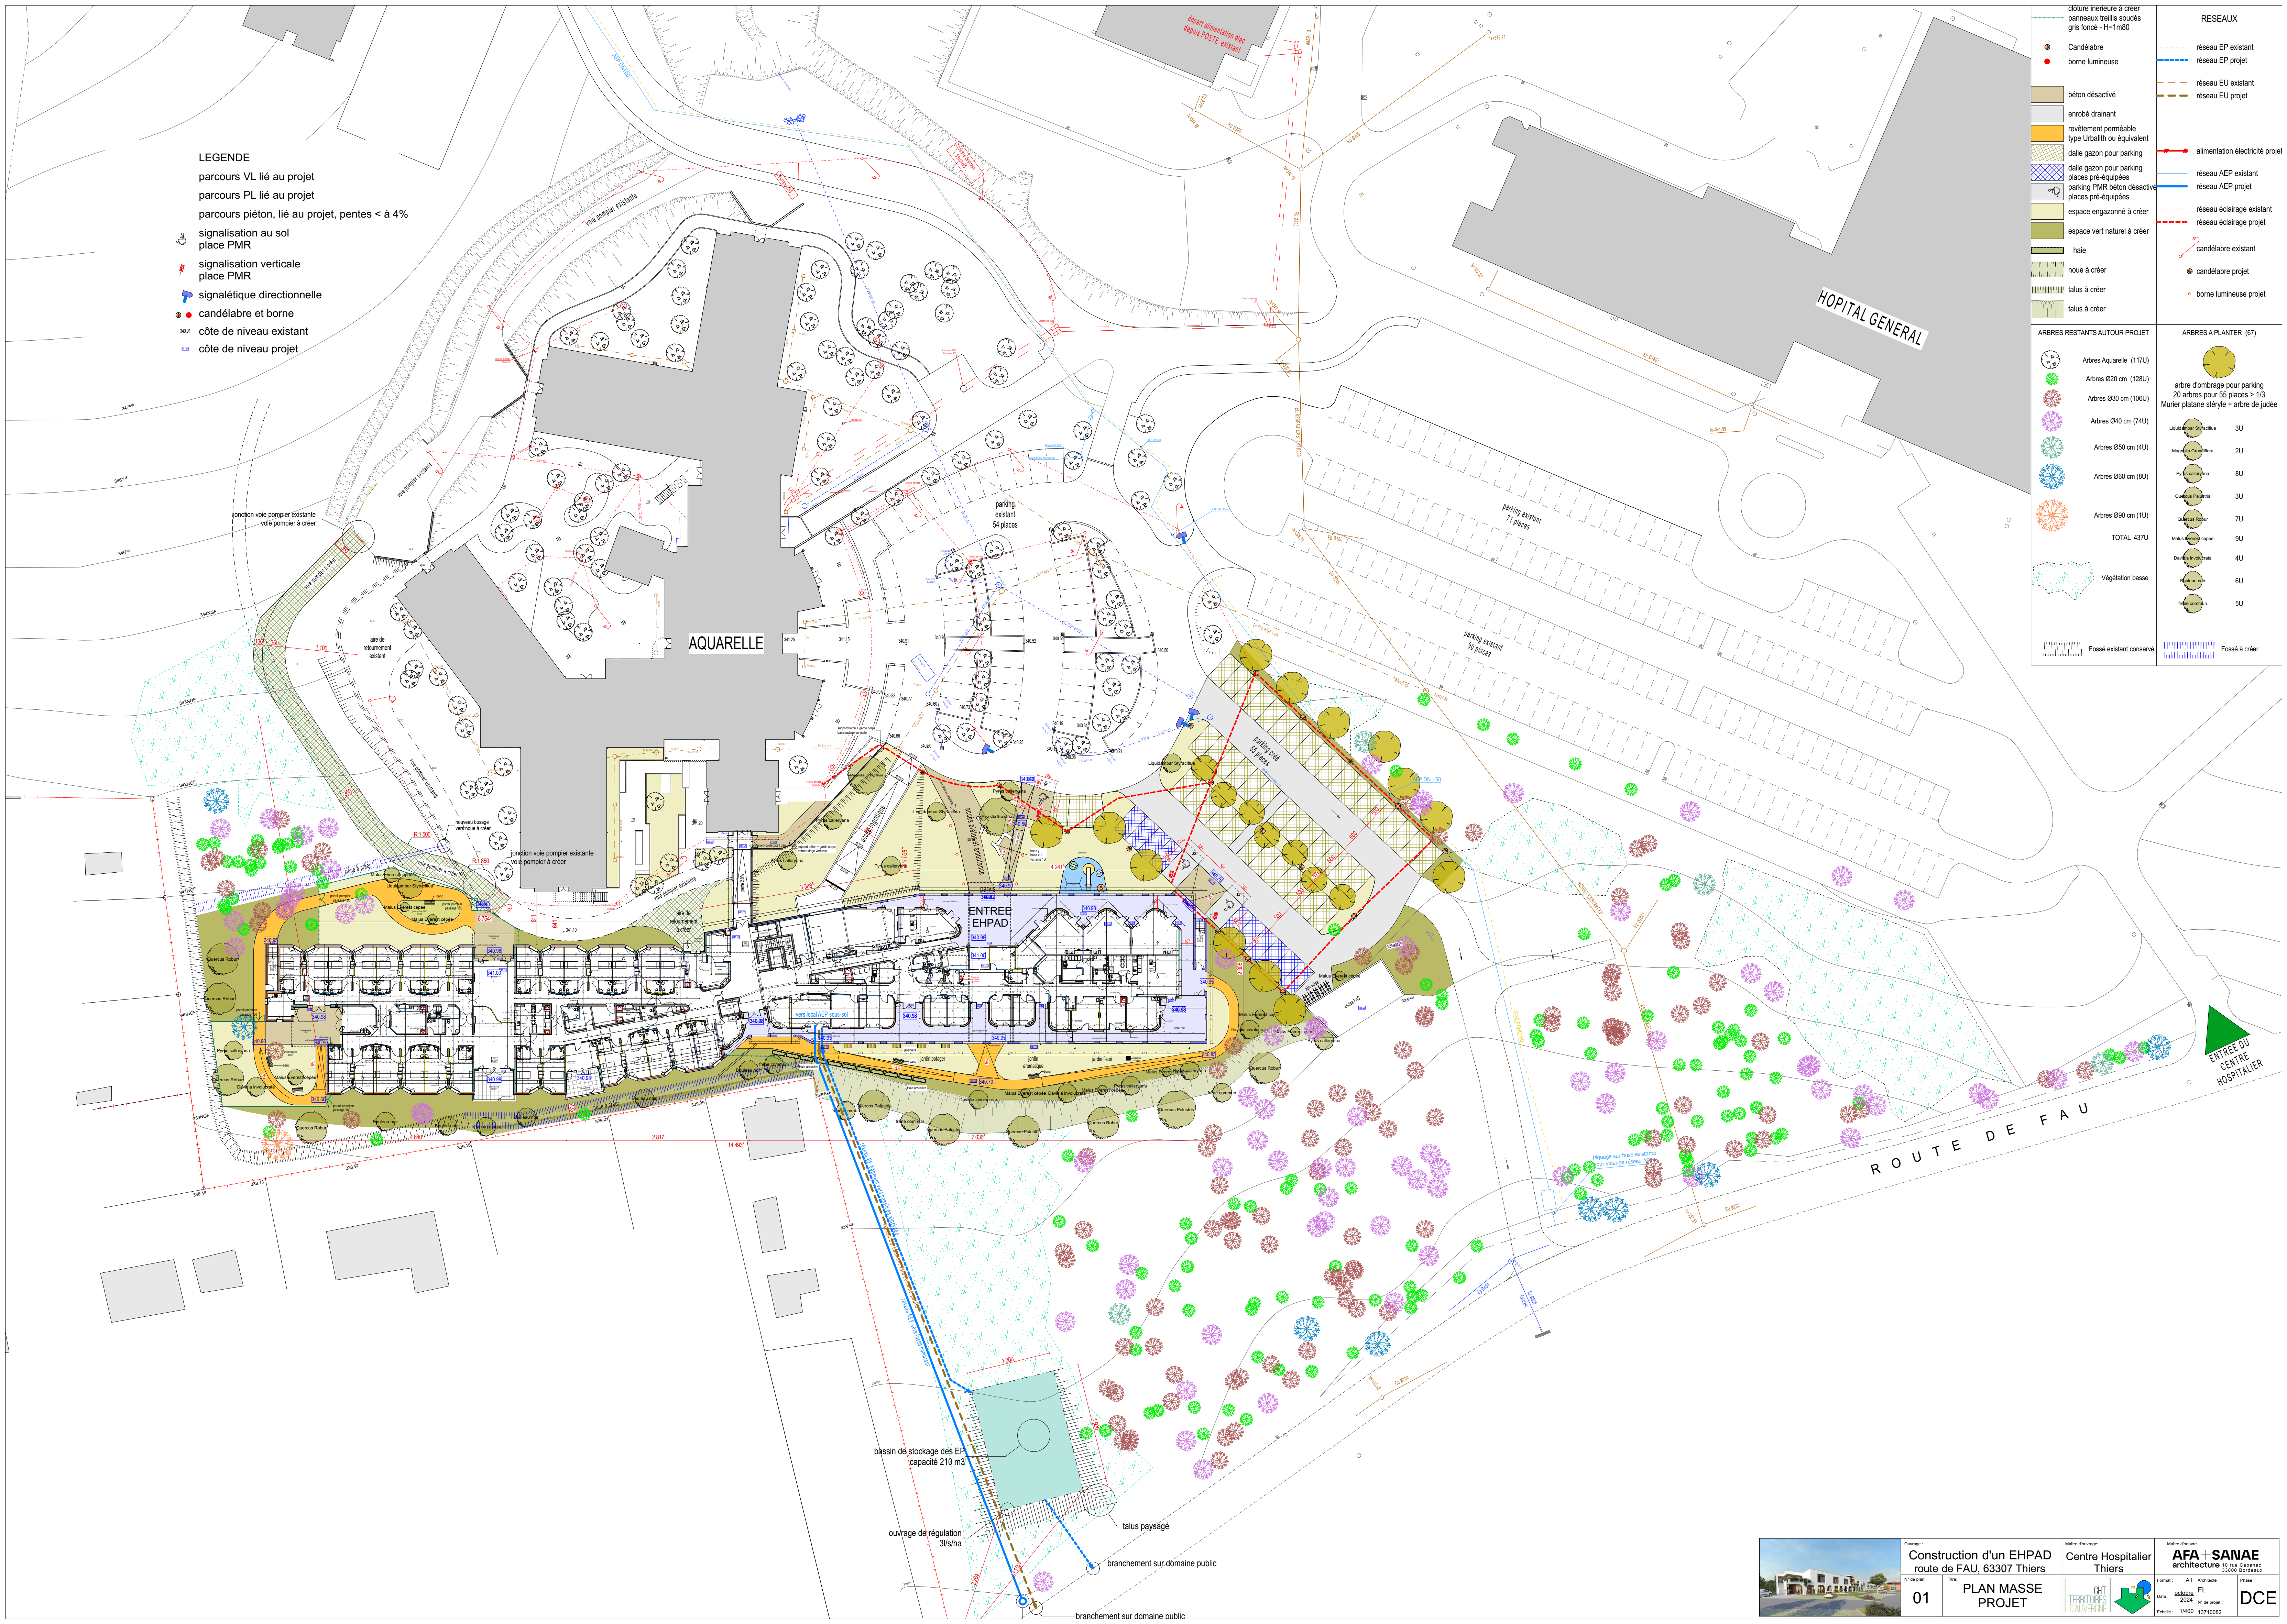

Ouvrage : Construction d'un EHPAD  
route de FAU, 63307 Thiers  
N° de plan : 01  
Titre : PLAN MASSE  
PROJET

Maître d'ouvrage : Centre Hospitalier  
Thiers  
GHT  
TERRITOIRES  
D'AUTOUR

Maître d'œuvre : AFA + SAMAE  
architecture  
10 rue Cabanis  
33000 Bordeaux  
Forme : A1  
Date : 2024  
Echelle : 1/400  
Architecte : FL  
1er de projet : DCE  
Photo : DCE