


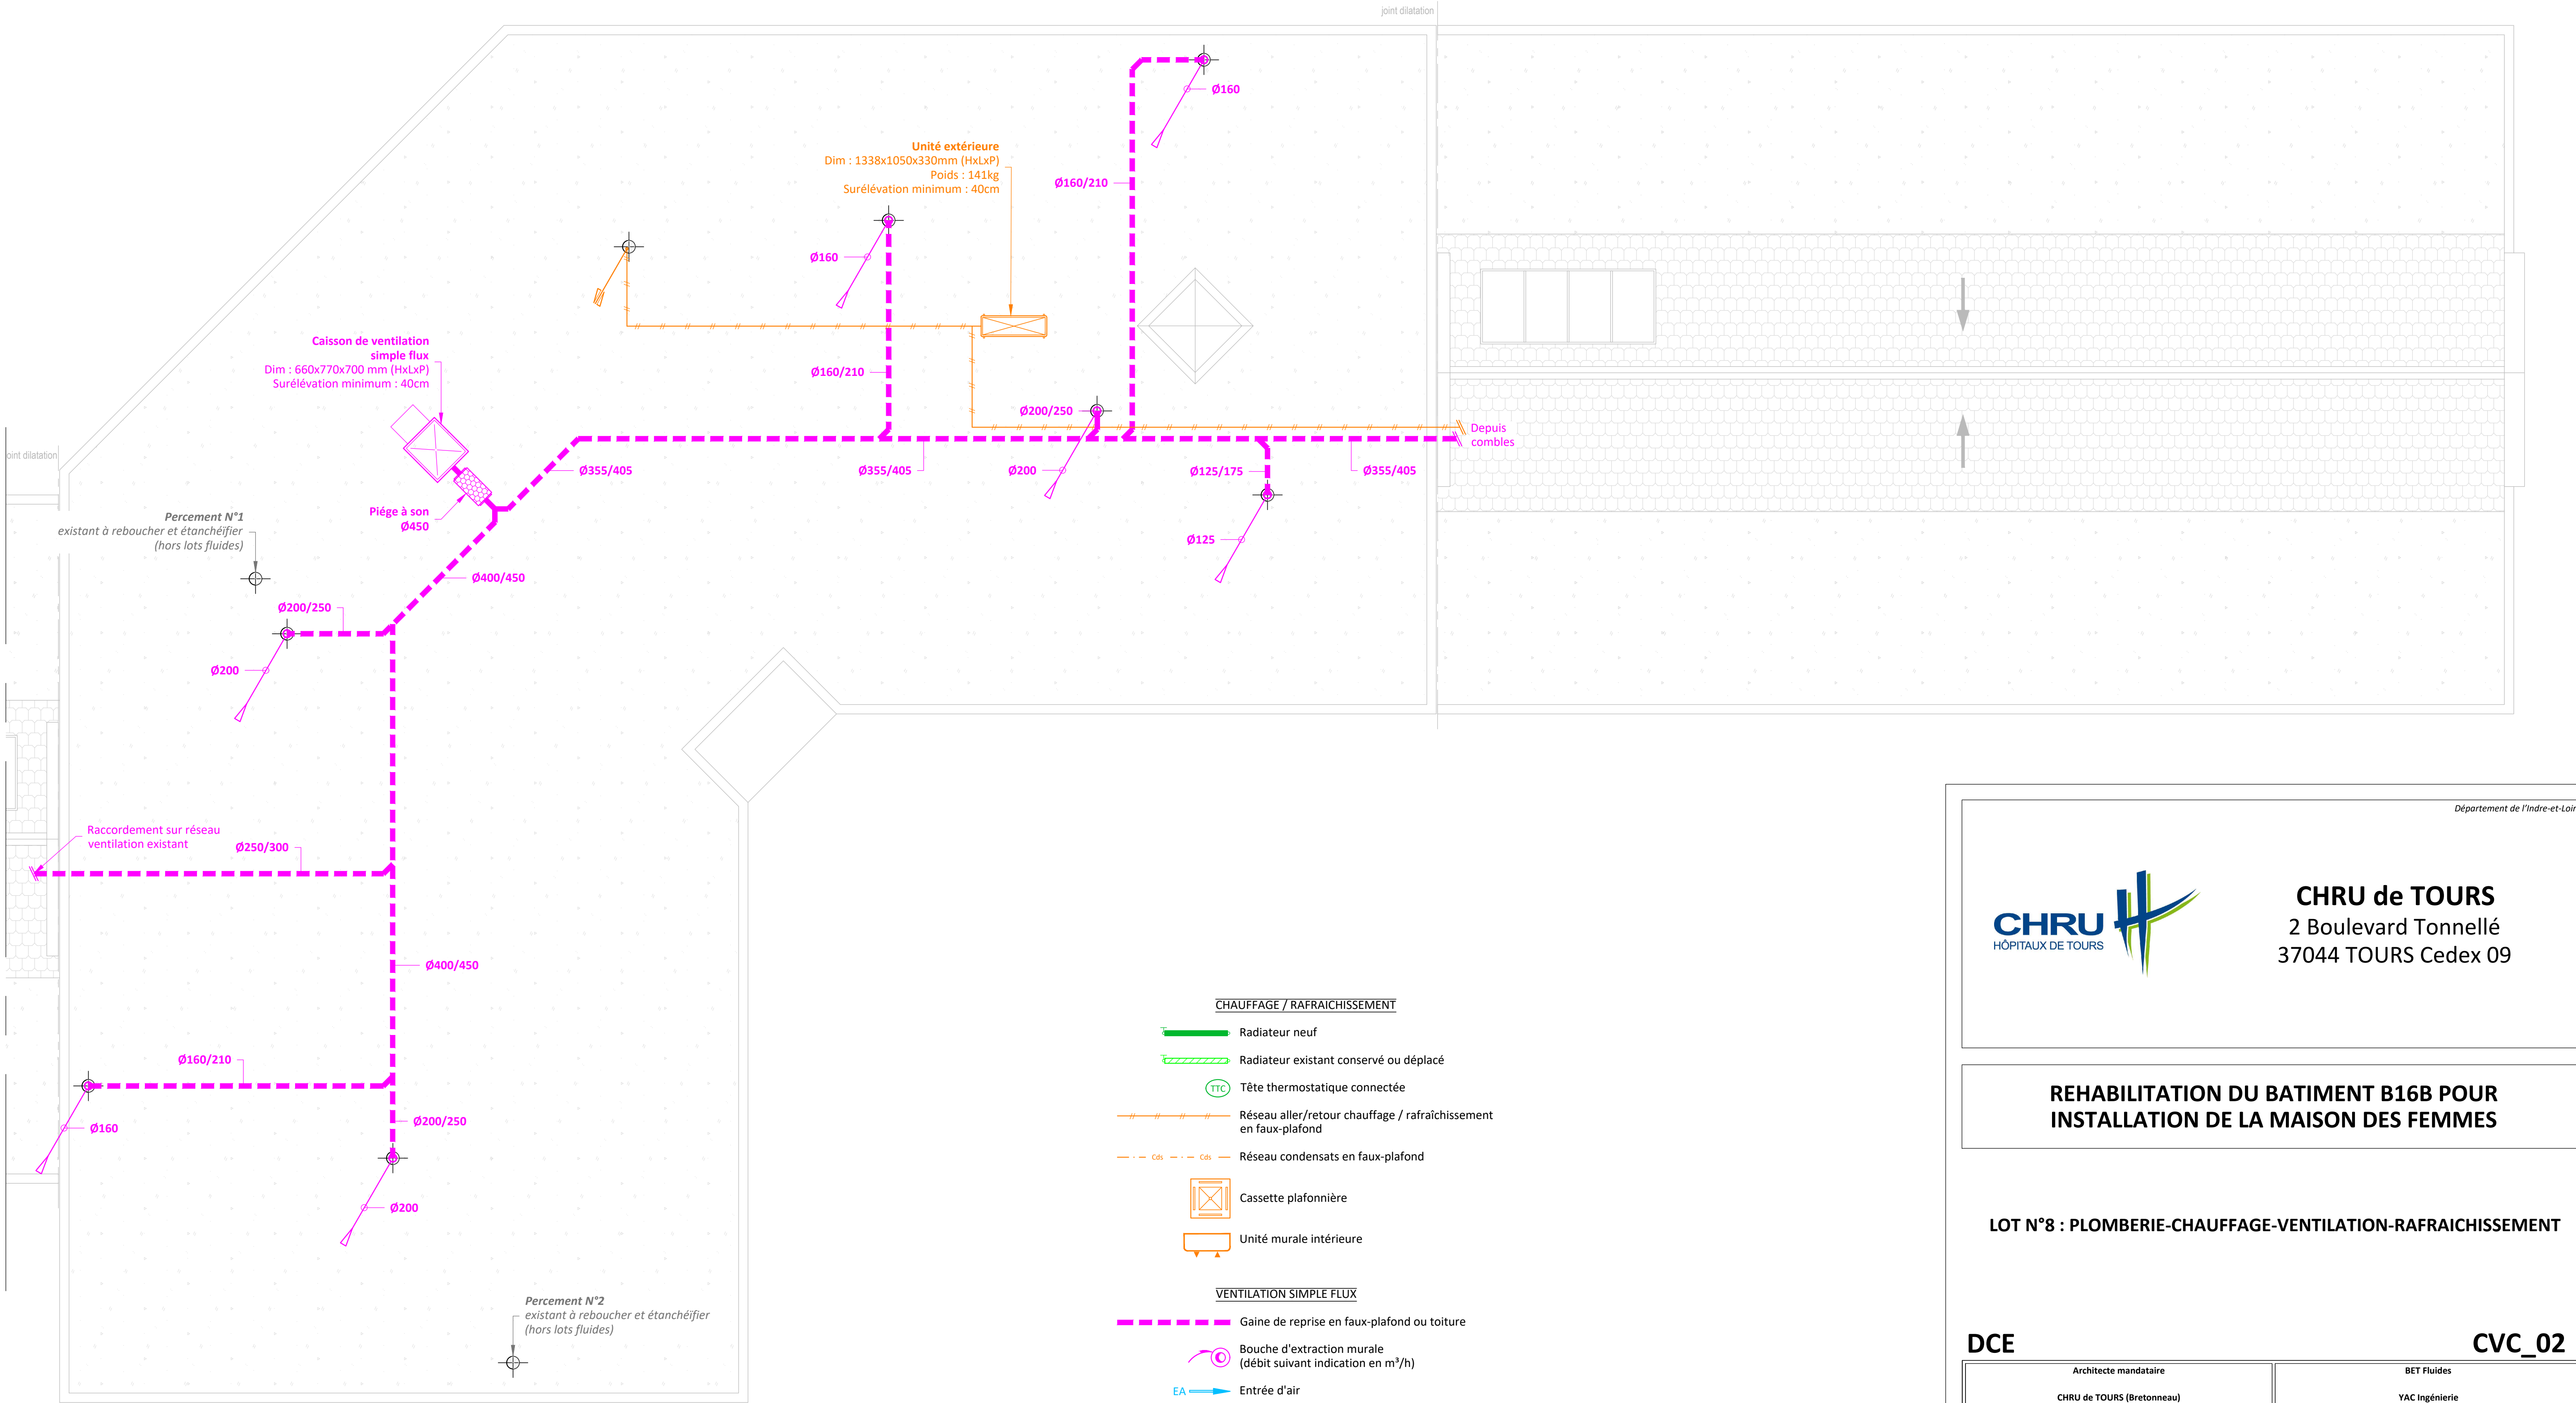

**NOTA**

Aucune cote ne sera mesurée sur ce plan et toute cote devra impérativement faire l'objet de relevés sur site.  
L'entreprise exécutante est tenue de vérifier l'exactitude des données avant la mise en œuvre des travaux.

Emplacement fichier : \\192.168.200.7\commun\13100\13132-CHRU TOURS M FEMMES\08-PLANS\03 DCE\131132\_Maison des Femmes-Tours\_DCE\_Plan.dwg

Département de l'Indre-et-Loire



**CHRU de TOURS**  
2 Boulevard Tonnellé  
37044 TOURS Cedex 09

**REHABILITATION DU BATIMENT B16B POUR  
INSTALLATION DE LA MAISON DES FEMMES**

**LOT N°8 : PLOMBERIE-CHAUFFAGE-VENTILATION-RA Fraîchissement**

**DCE**

**CVC\_02**

|   |   |
|---|---|
| Architecte mandataire<br><br>CHRU de TOURS (Bretonneau)<br>2 Boulevard tonnellé<br>37044 Tours cedex 09<br><br>Tél : 02 47 47 47 47 | BET Fluides<br><br>YAC Ingénierie<br>40, Route de Clessé<br>79350 CHICHE<br><br>Tél : 05.49.72.13.35<br>info@yac.fr |
|---|---|

|   |                          |
|---|--------------------------|
| <b>YAC Ingénierie</b><br>40 Route de Clessé - 79350 CHICHE<br>tél. : 05.49.72.13.35<br>E-MAIL : info@yac.fr<br>Site : www.yac.fr | <b>YAC</b><br>www.yac.fr |
|---|--------------------------|

| TOITURE<br>ETAT FUTUR |              |                  |               | Modifications           |
|-----------------------|--------------|------------------|---------------|-------------------------|
| Echelle: 1/50         | Dessin: F.S. | Date: 13.03.2026 | Réf: 25.13132 | Plan architecte présumé |

Ce plan est la propriété de la S.a.r.l. YAC Ingénierie, il ne peut-être communiqué, reproduit, utilisé sans autorisation écrite