


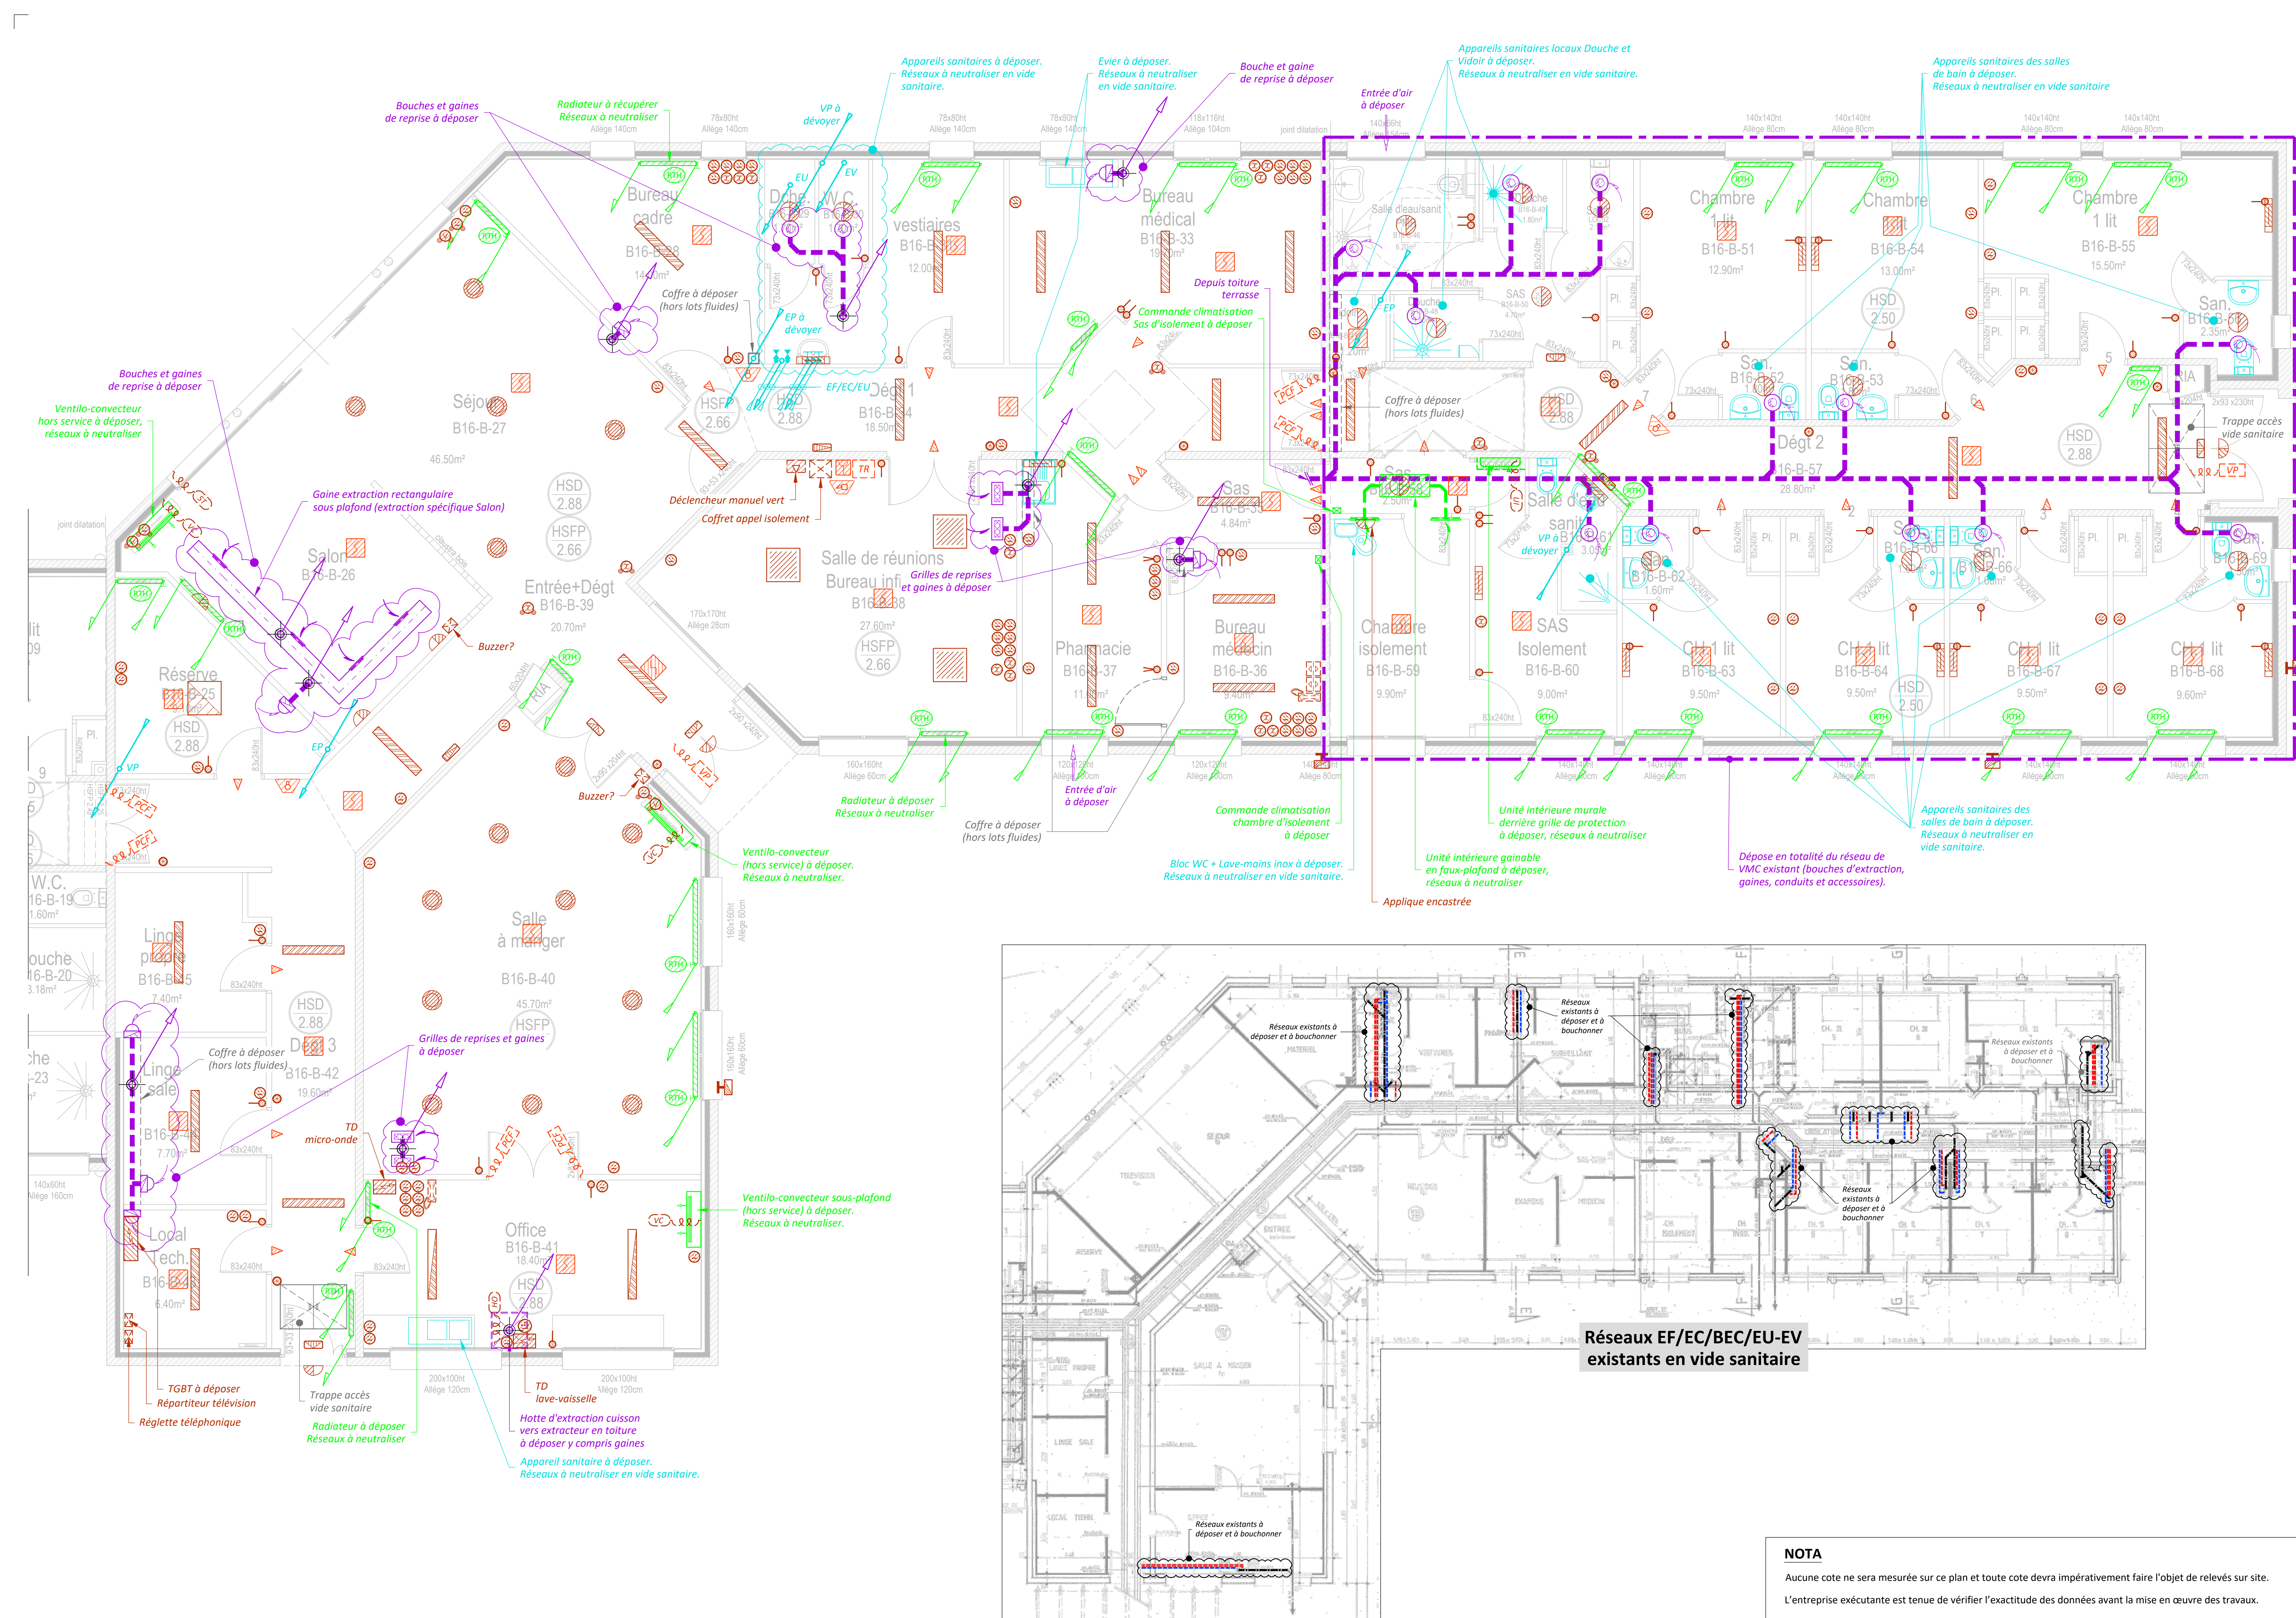

APPAREILLAGES ELECTRIQUES EXISTANTS	APPAREILLAGES SSI EXISTANTS
Bouton poussoir	Détecteur de fumée
Interrupteur	Indicateur d'action
Prise de courant	Déclencheur manuel
Prise de courant sous plafond	Tableau répéteur
Prise RJ45 sous plafond	Diffuseur lumineux
Prise télévision sous plafond	Diffuseur sonore
Prise Tri	Ventouse porte
Interphone	Porte coupe-feu
Commande volet roulant	
ECLAIRAGES EXISTANTS	ALIMENTATION EXISTANTES
Plafonnier en saillie	Ventilo-convecteur
Plafonnier étau	Unité intérieure Sas isolement
Hublot	Hotte Office
Suspension	Store
Applique	
Applique avec interrupteur	
Applique	
Projecteur extérieur	
Luminaire 60x60cm encastré	
Luminaire 60x60cm saillie	
Eclairage de secours (BAES)	
MATERIELS DE VENTILATION EXISTANTS	MATERIELS DE CHAUFFAGE EXISTANTS
Bouche d'extraction plafonnrière	Radiateur conservé sauf indication contraire
Bouche d'extraction murale	Tête thermostatique à déposer
Grille de reprise murale	
Grille de reprise plafonnrière	
Gaine de reprise en faux-plafond ou toiture	
Entrée d'air	

NOTA
1. Dépose complète des équipements et appareillages électriques existants.
2. Dépose et repose des équipements SSI à prévoir avec adaptation aux nouveaux cloisonnements.

Département de l'Indre-et-Loire

CHRU de TOURS
2 Boulevard Tonnellé
37044 TOURS Cedex 09

**REHABILITATION DU BATIMENT B16B POUR
INSTALLATION DE LA MAISON DES FEMMES**

LOT N°8 : PLOMBERIE-CHAUFFAGE-VENTILATION-RAFRAICHISSEMENT
LOT N°9 : ELECTRICITE

DCE

Architecte mandataire CHRU de TOURS (Bretonneau) 2 Boulevard tonnellé 37044 Tours cedex 09 Tél : 02 47 47 47 47	BET Fluides YAC Ingénierie 40, Route de Clessé 79350 CHICHE Tél : 05 49 72 13 35 info@yac.fr
--	--

LT_01-EX.01

YAC Ingénierie 40 Route de Clessé - 79350 CHICHE Tél : 05 49 72 13 35 E-MAIL : info@yac.fr Site : www.yac.fr	
REZ DE CHAUSSEE ETAT EXISTANT	
Echelle: 1/50	Dessin: F.S.
Date: 13.03.2026	Réf: 25.13132
Plan archi du 08.12.2025	

Ce plan est la propriété de la S.a.r.l. YAC Ingénierie, il ne peut-être communiqué, reproduit, utilisé sans autorisation écrite

NOTA
Aucune cote ne sera mesurée sur ce plan et toute cote devra impérativement faire l'objet de relevés sur site.
L'entreprise exécutante est tenue de vérifier l'exactitude des données avant la mise en œuvre des travaux.