



Rénovation des sanitaires de 2 bâtiments Campus Heinlex 44600 SAINT NAZAIRE		
Maîtrise d'ouvrage NANTES UNIVERSITE - DPIL 1 quai de Tourville BP 13522 44035 NANTES	DOSSIER DCE 20/03/2026 Pièces graphiques	ind. A
Equipe de maîtrise d'oeuvre		
Architectes: PLAST Architectes - 15 Bd Gabriel Lauriol 44300 NANTES 02 85 52 04 42 - contact@plast-architectes.com		
BET Fluides et SSI: SLVI - 85 Rue Georges Charpak - 44115 HTE GOULAINÉ 02 51 79 20 60 - contact@slvi.fr		
BET Structure et Economiste: ASCIA INGENIERIE - 49, rue des Garottières 44115 HTE GOULAINÉ 02 40 80 76 83 - contact@groupeascia.fr		
Bureau de contrôle : ALPES CONTROLE - 275 bd Marcel Paul - Exapôle Bat G 44800 ST HERBLAIN - 06 72 58 19 54 - oheureaux@alpes-controles.fr		
SPS : ATAE - 12 avenue Jules Vernes 44230 ST SEBASTIEN SUR LOIRE 07 86 05 22 61 - cchartier@atae.fr		
BATIMENT 6 - RDC- R+1-R+2 - EXISTANT - plan installation de chantier - EXISTANT - localisation zone de travaux - RDC SANITAIRES 007 - EXI / DEMOLITION / PROJET - RDC Salle de pause - reprise des descente EU - R1 SANITAIRES 100 - EXI / DEMOLITION / PROJET - R1 SANITAIRES 105 - EXI / DEMOLITION / PROJET - R2 SANITAIRES 215 - EXI / DEMOLITION / PROJET - R2 LOCAL STOCKAGE 209 - EXI / DEMOLITION / PROJET - DETAILS - dépose et calfeutrement porte d'accès sanitaires - DETAILS - ouverture et pose porte dans cloison béton du couloir - CHANTIER - plan de nettoyage		

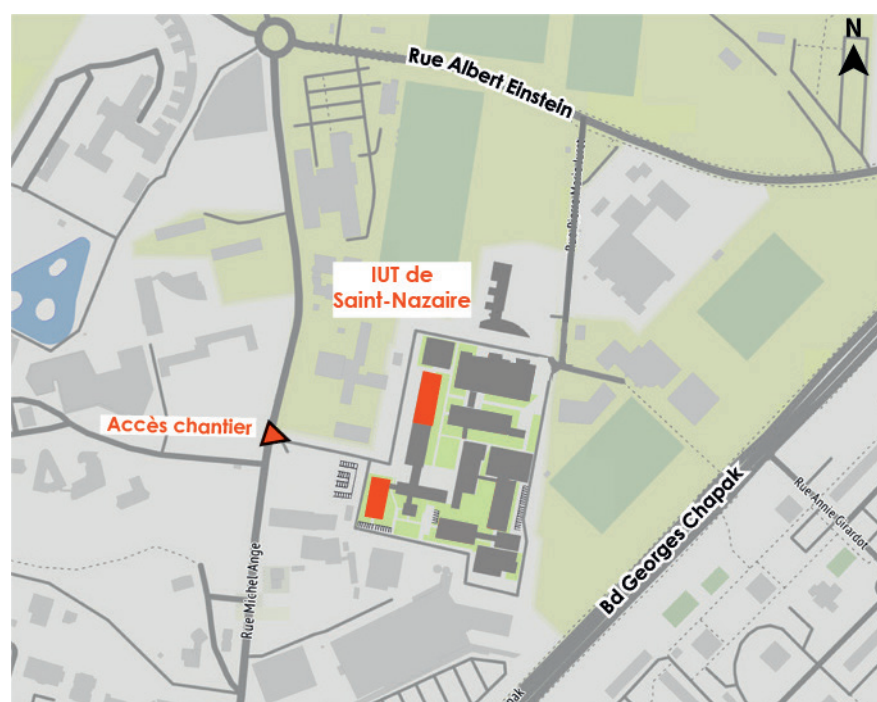


Plan du site de l'IUT Saint-Nazaire

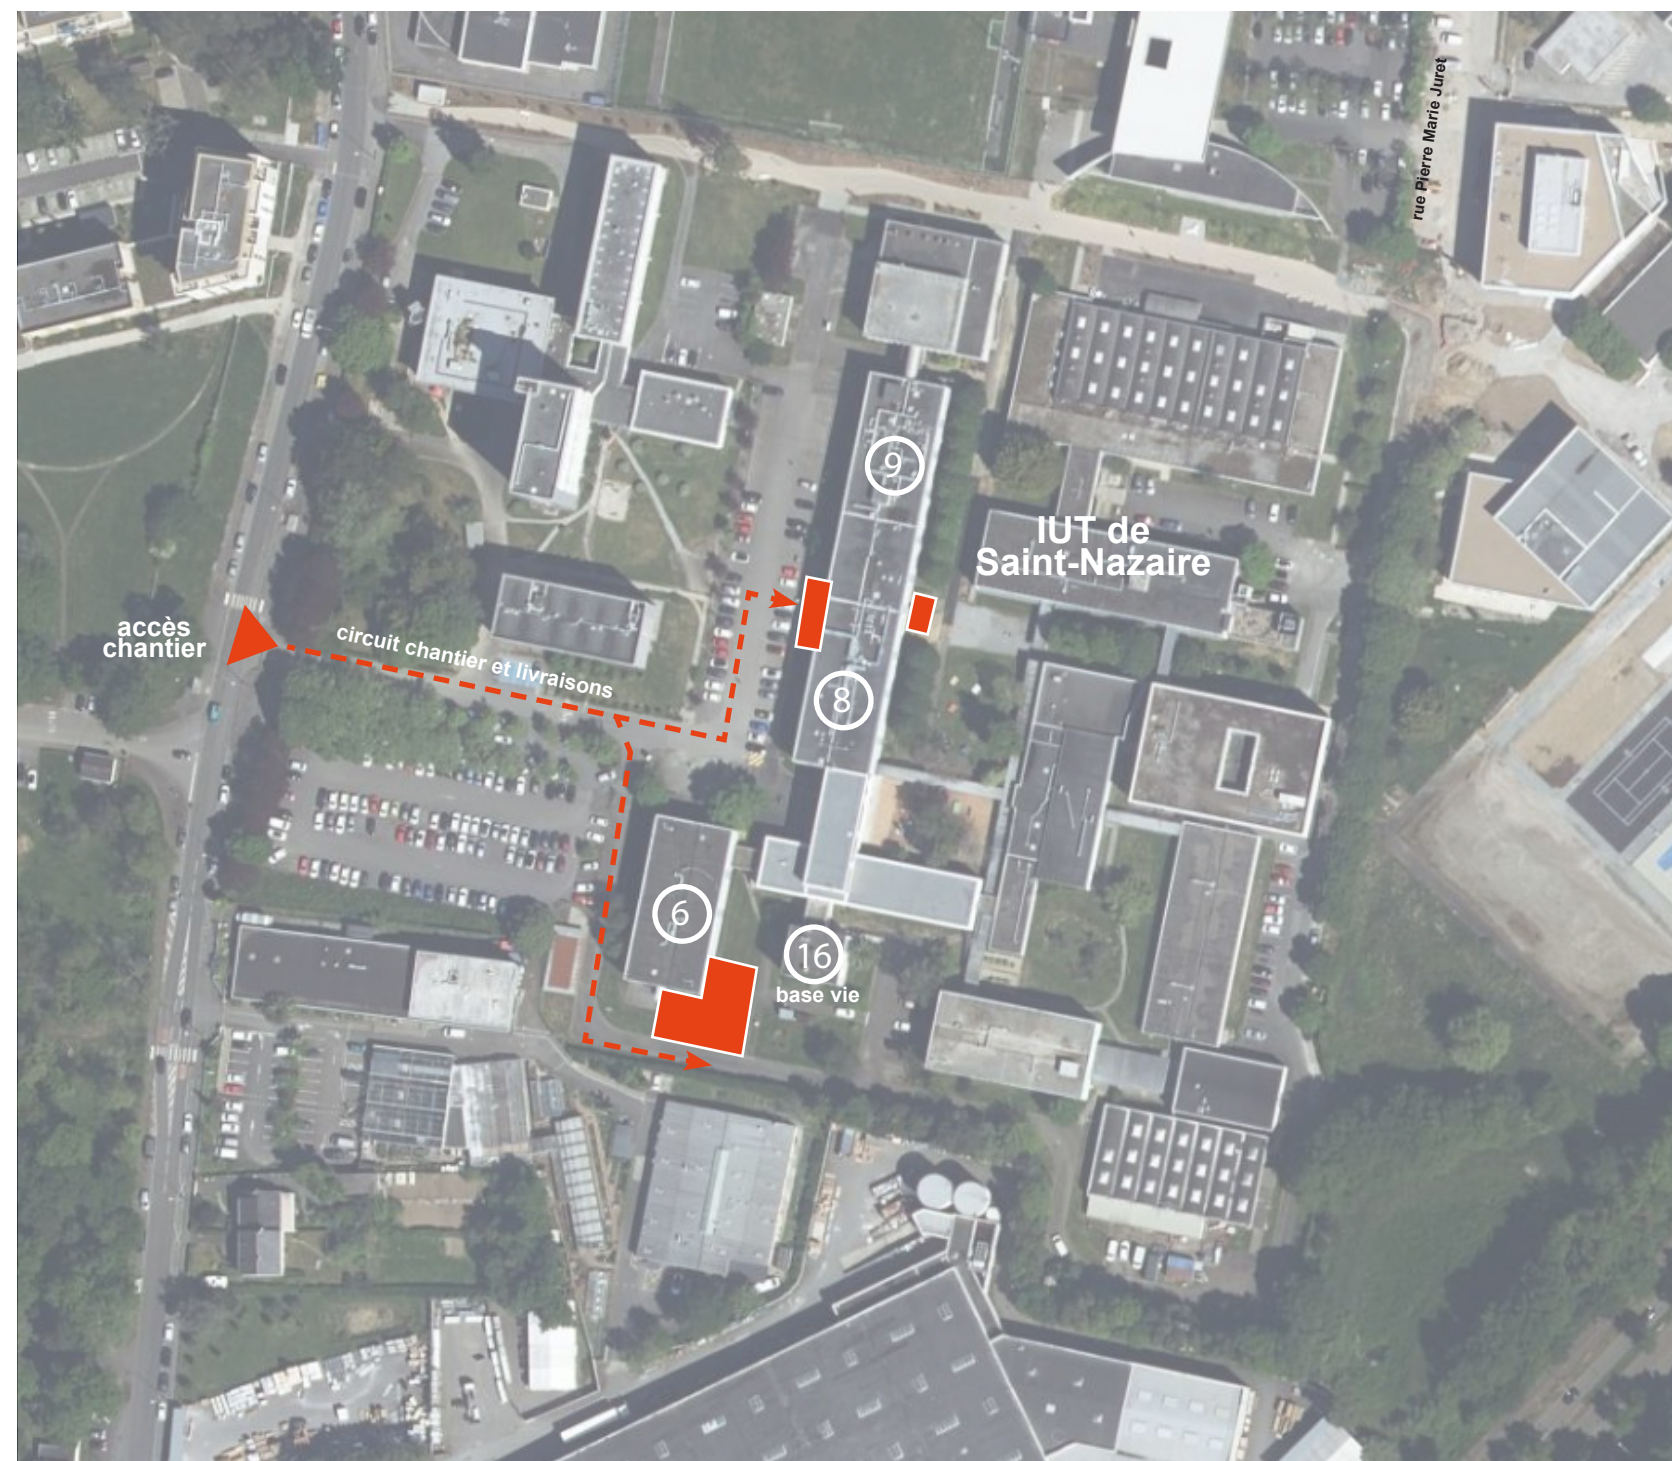




Plan d'accès au chantier de l'IUT Saint-Nazaire - circuit chantier, livraison et zone d'installation chantier

PLAN D'ACCES AU SITE ET D'INSTALLATION DE CHANTIER

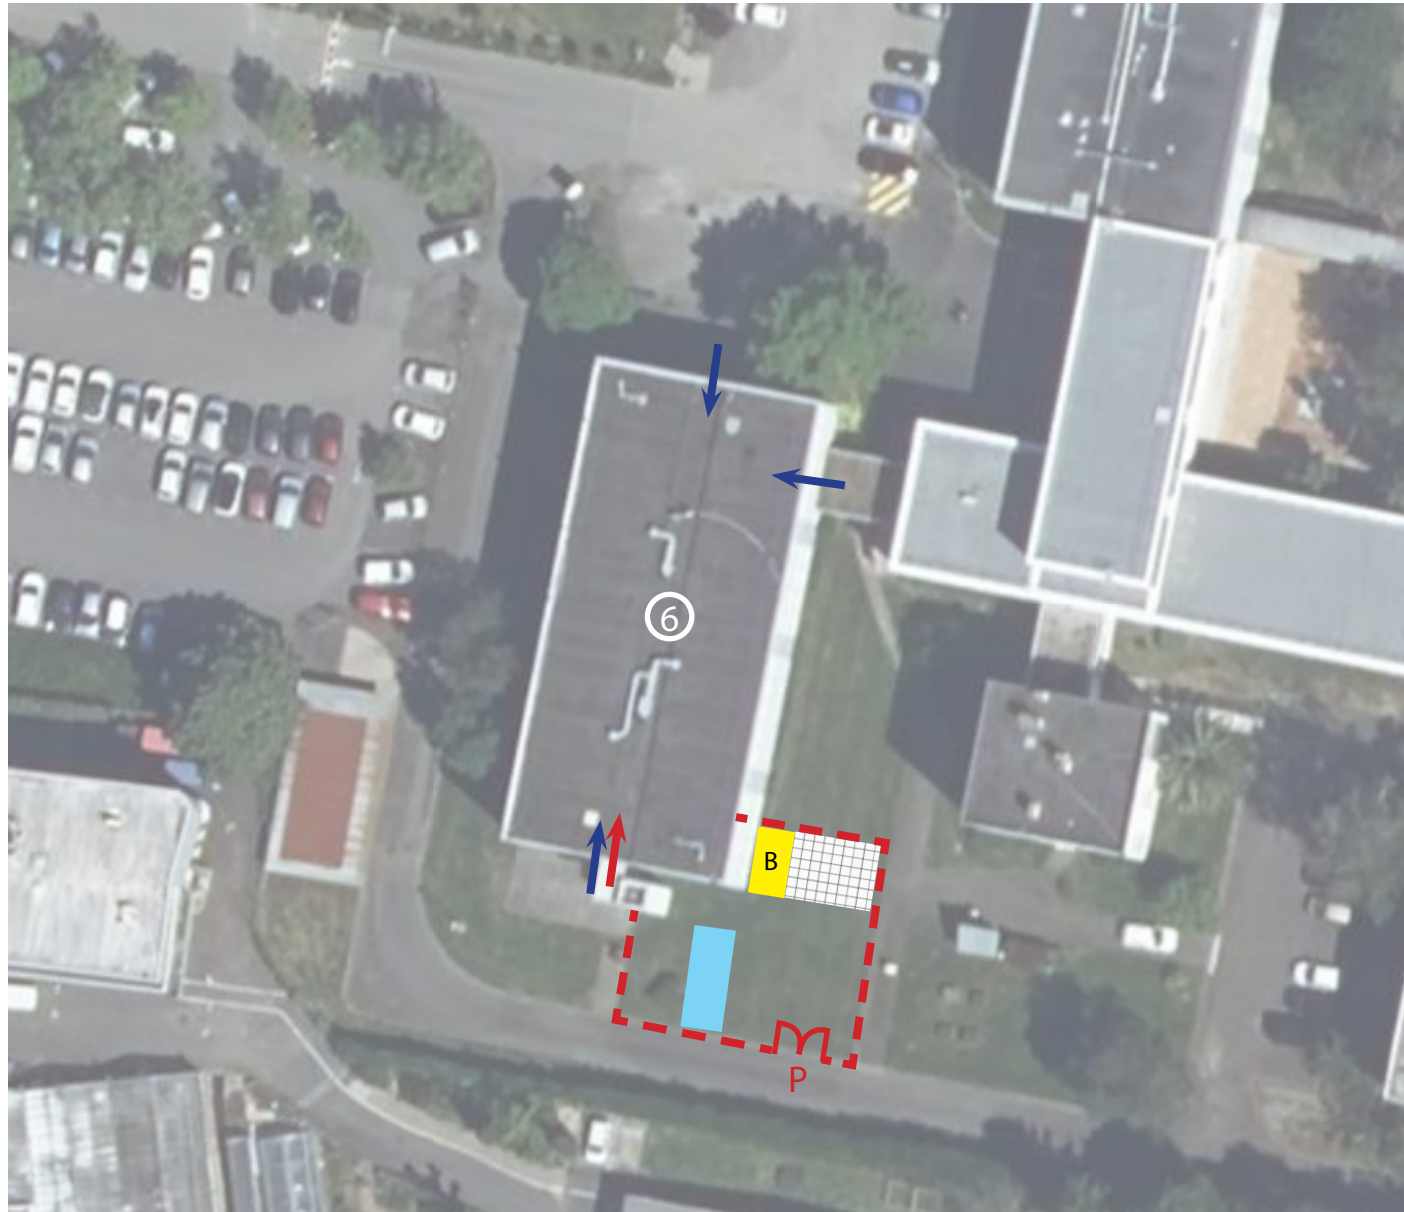

-  périmètre chantier
-  stockage matériel et engins
-  stationnement véhicules chantier
-  bennes et déchets
-  portail cadenas
-  accès chantier
-  accès public


BATIMENT 6 - PIC EXTERIEUR

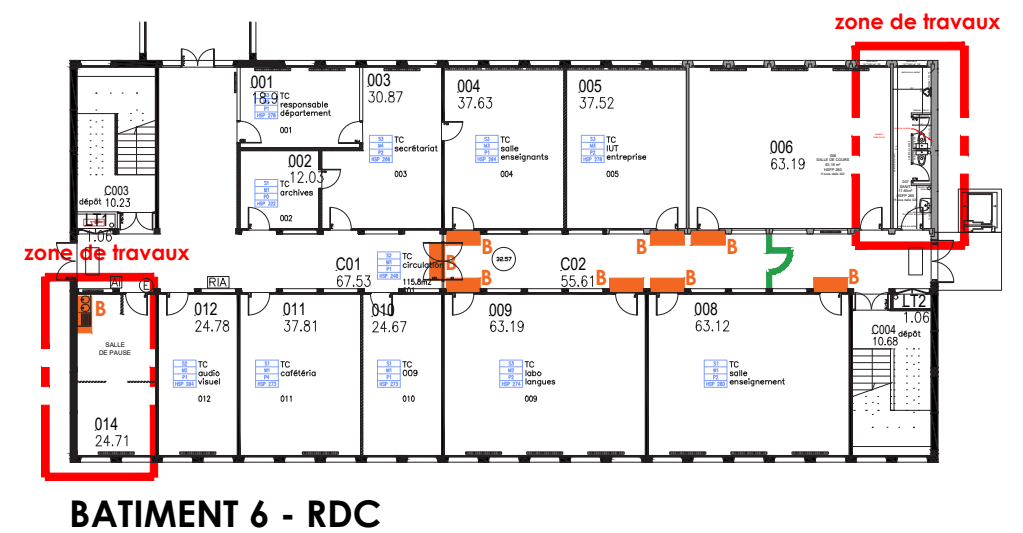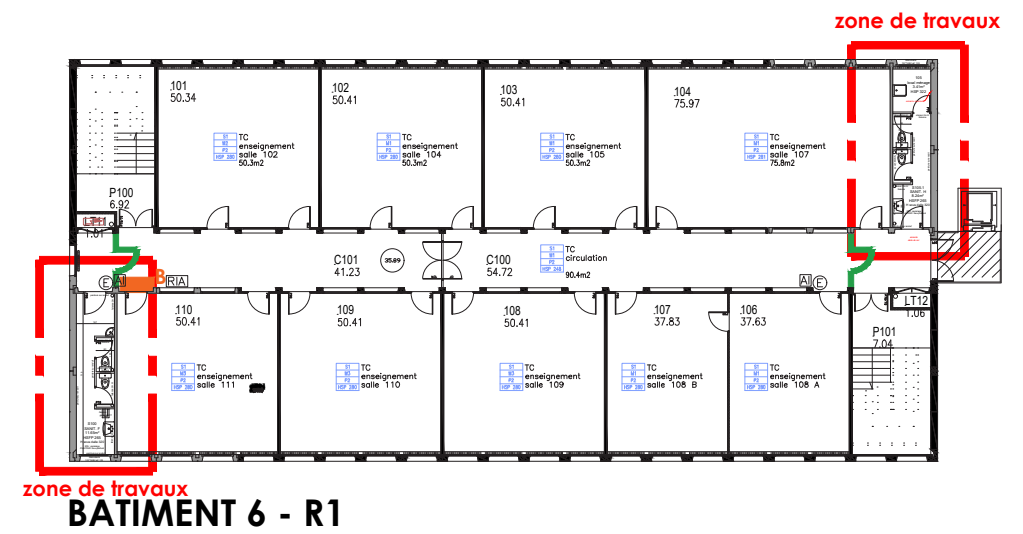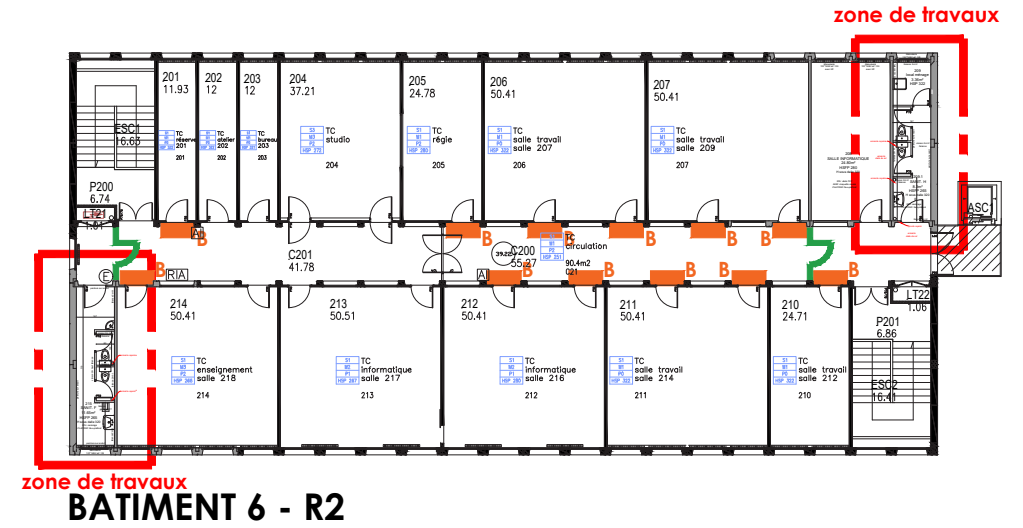

 bâches sur porte exi ou équipements


 cloison + porte provisoires pour création de SAS

BATIMENT 6 - PIC INTERIEUR

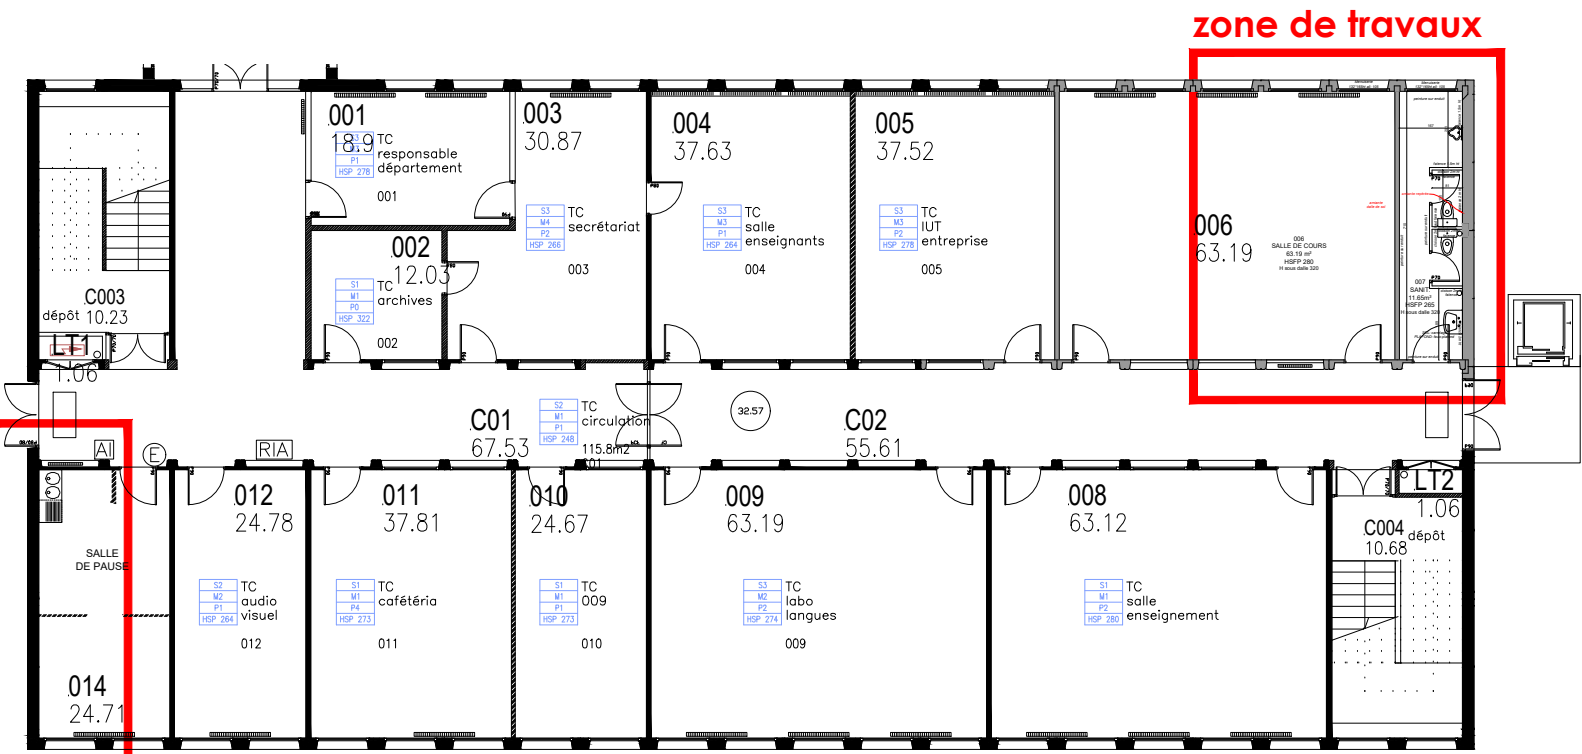


zone de travaux

BATIMENT 6 - RDC

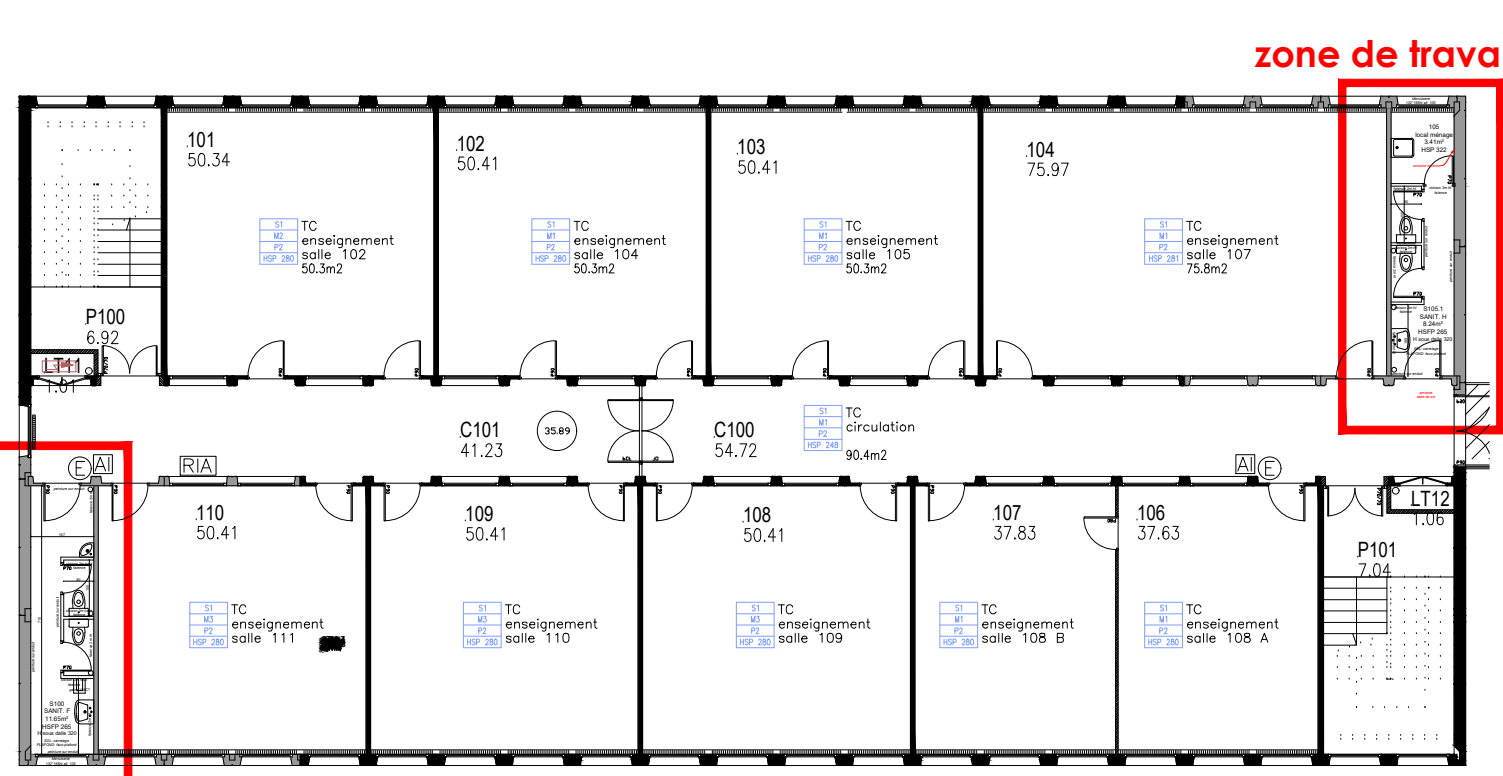


zone de travaux

BATIMENT 6 - R1

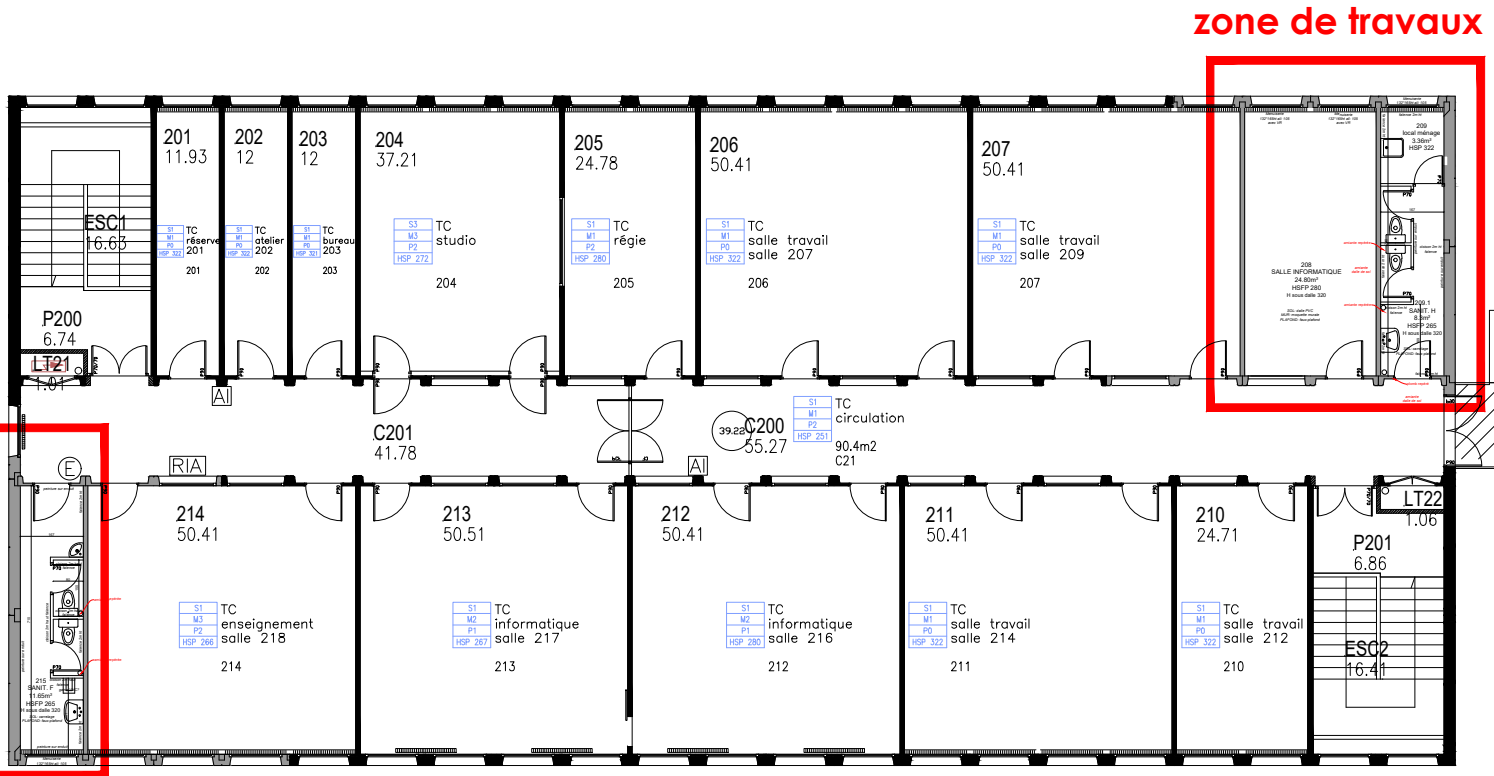


zone de travaux

BATIMENT 6 - R2

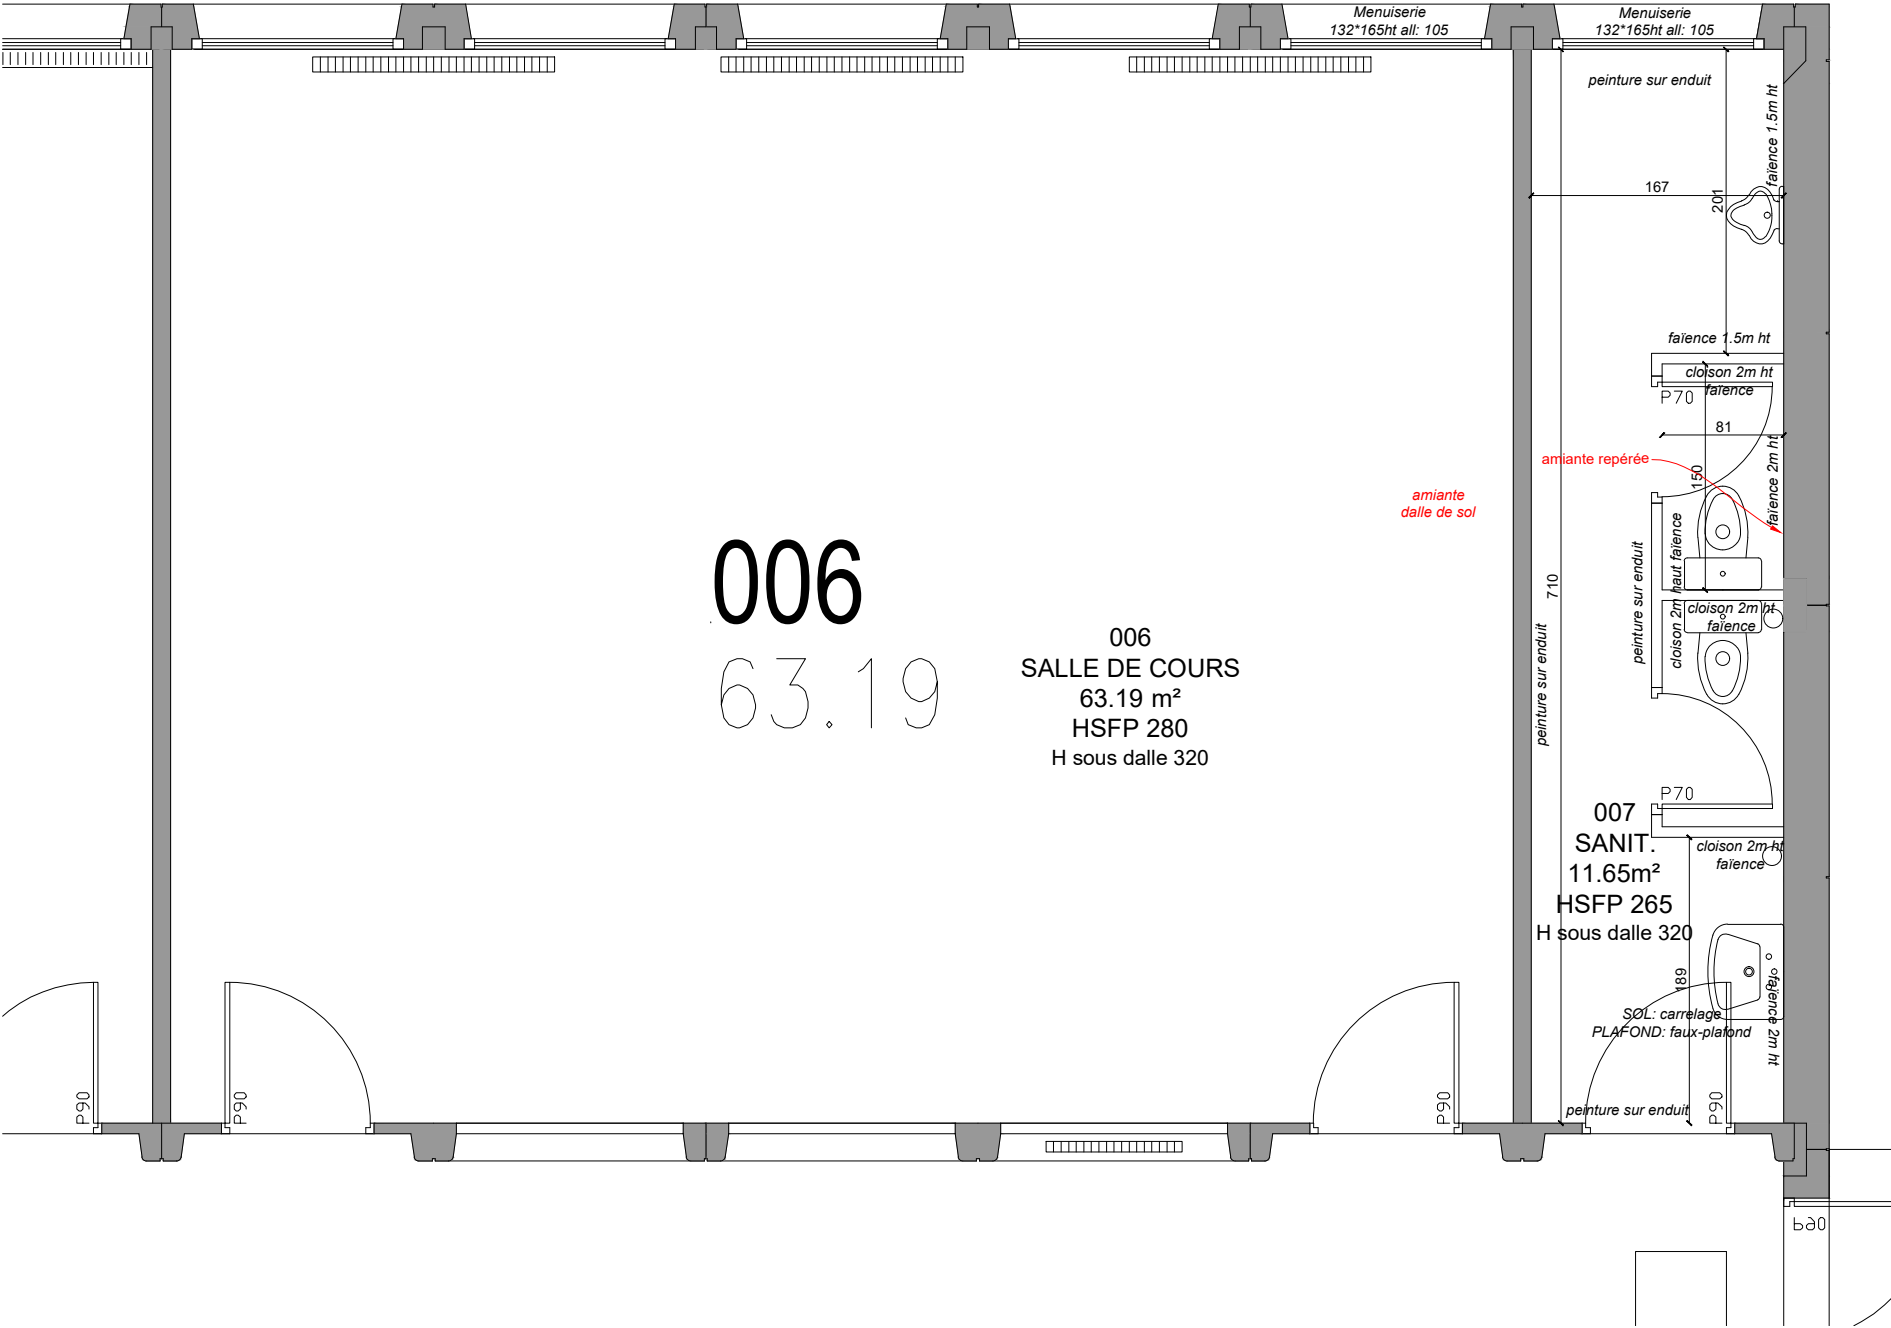


RDC - SANITAIRES 007 - EXISTANT

EQUIPE DE MAÎTRISE D'ŒUVRE:				MAÎTRISE D'OUVRAGE :				BAT 6 - RDC SANITAIRES 007 - EXI			
PLAST Architectes 15 boulevard Gabriel Lauriol 44300 NANTES 02 85 52 04 42 contact@plast-architectes.com				ASCIA INGENIERIE 49 rue des Garottières 44115 HAUTE GOULAINÉ 02 40 80 76 83 contact@groupeascia.fr				SLVI 85 Rue Georges Charpak 44115 HTE GOULAINÉ 02 51 79 20 60 contact@slvi.fr			
				NANTES UNIVERSITE - DPIL 1, quai de Tourville - BP 13522 44035 NANTES							
								phase : DCE			
								échelle : 1/50			
								indice : A			
								date : 20/03/2026			
								page :			
								Rénovation des sanitaires dans 2 bâtiments Campus Heinlex - Saint Nazaire			

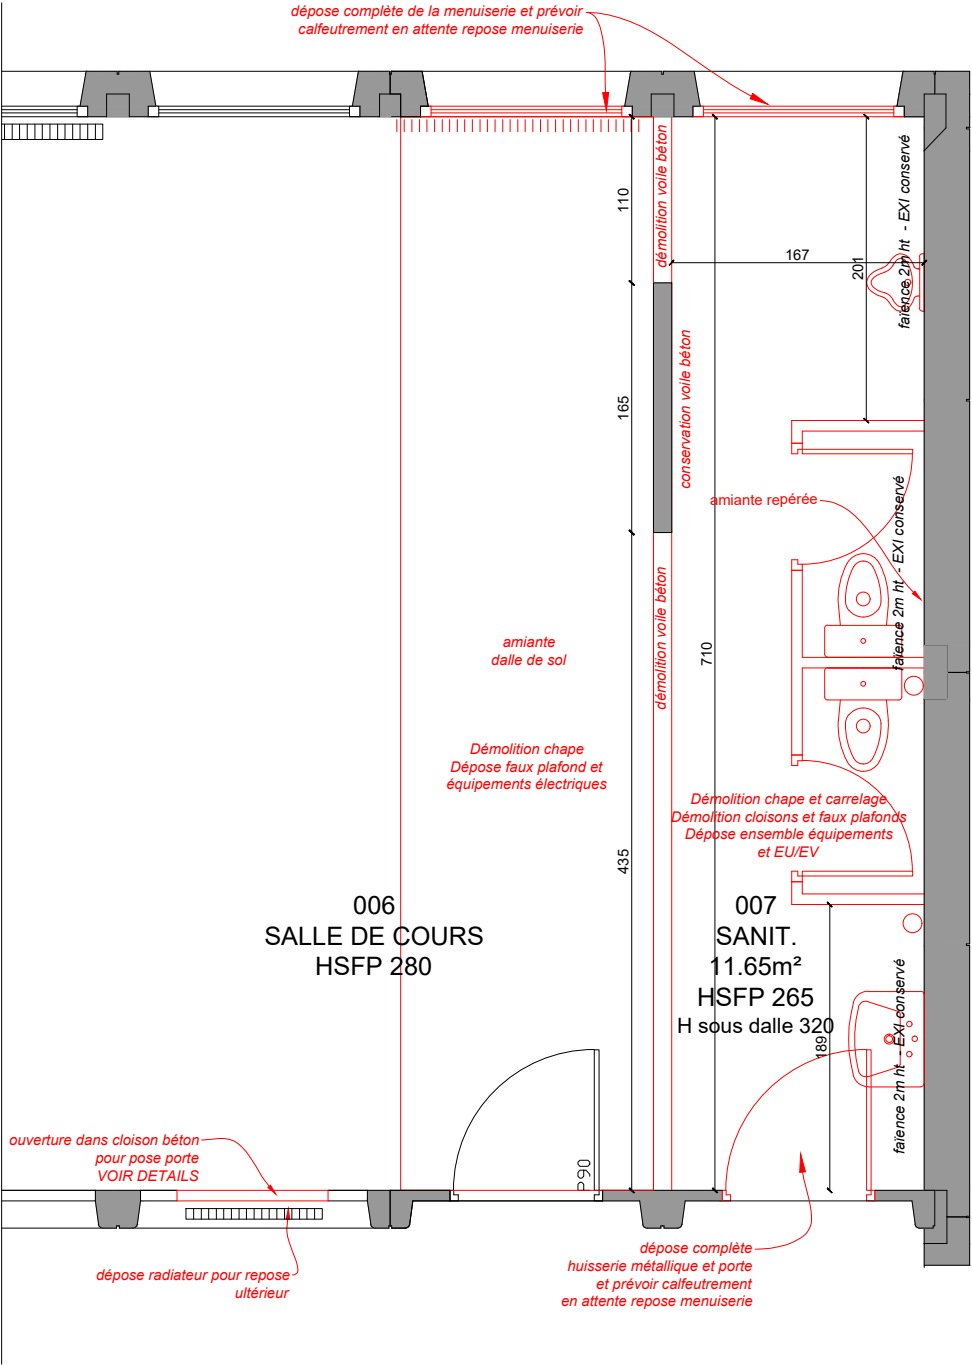

RDC - SANITAIRES 007 - DEMOLITION

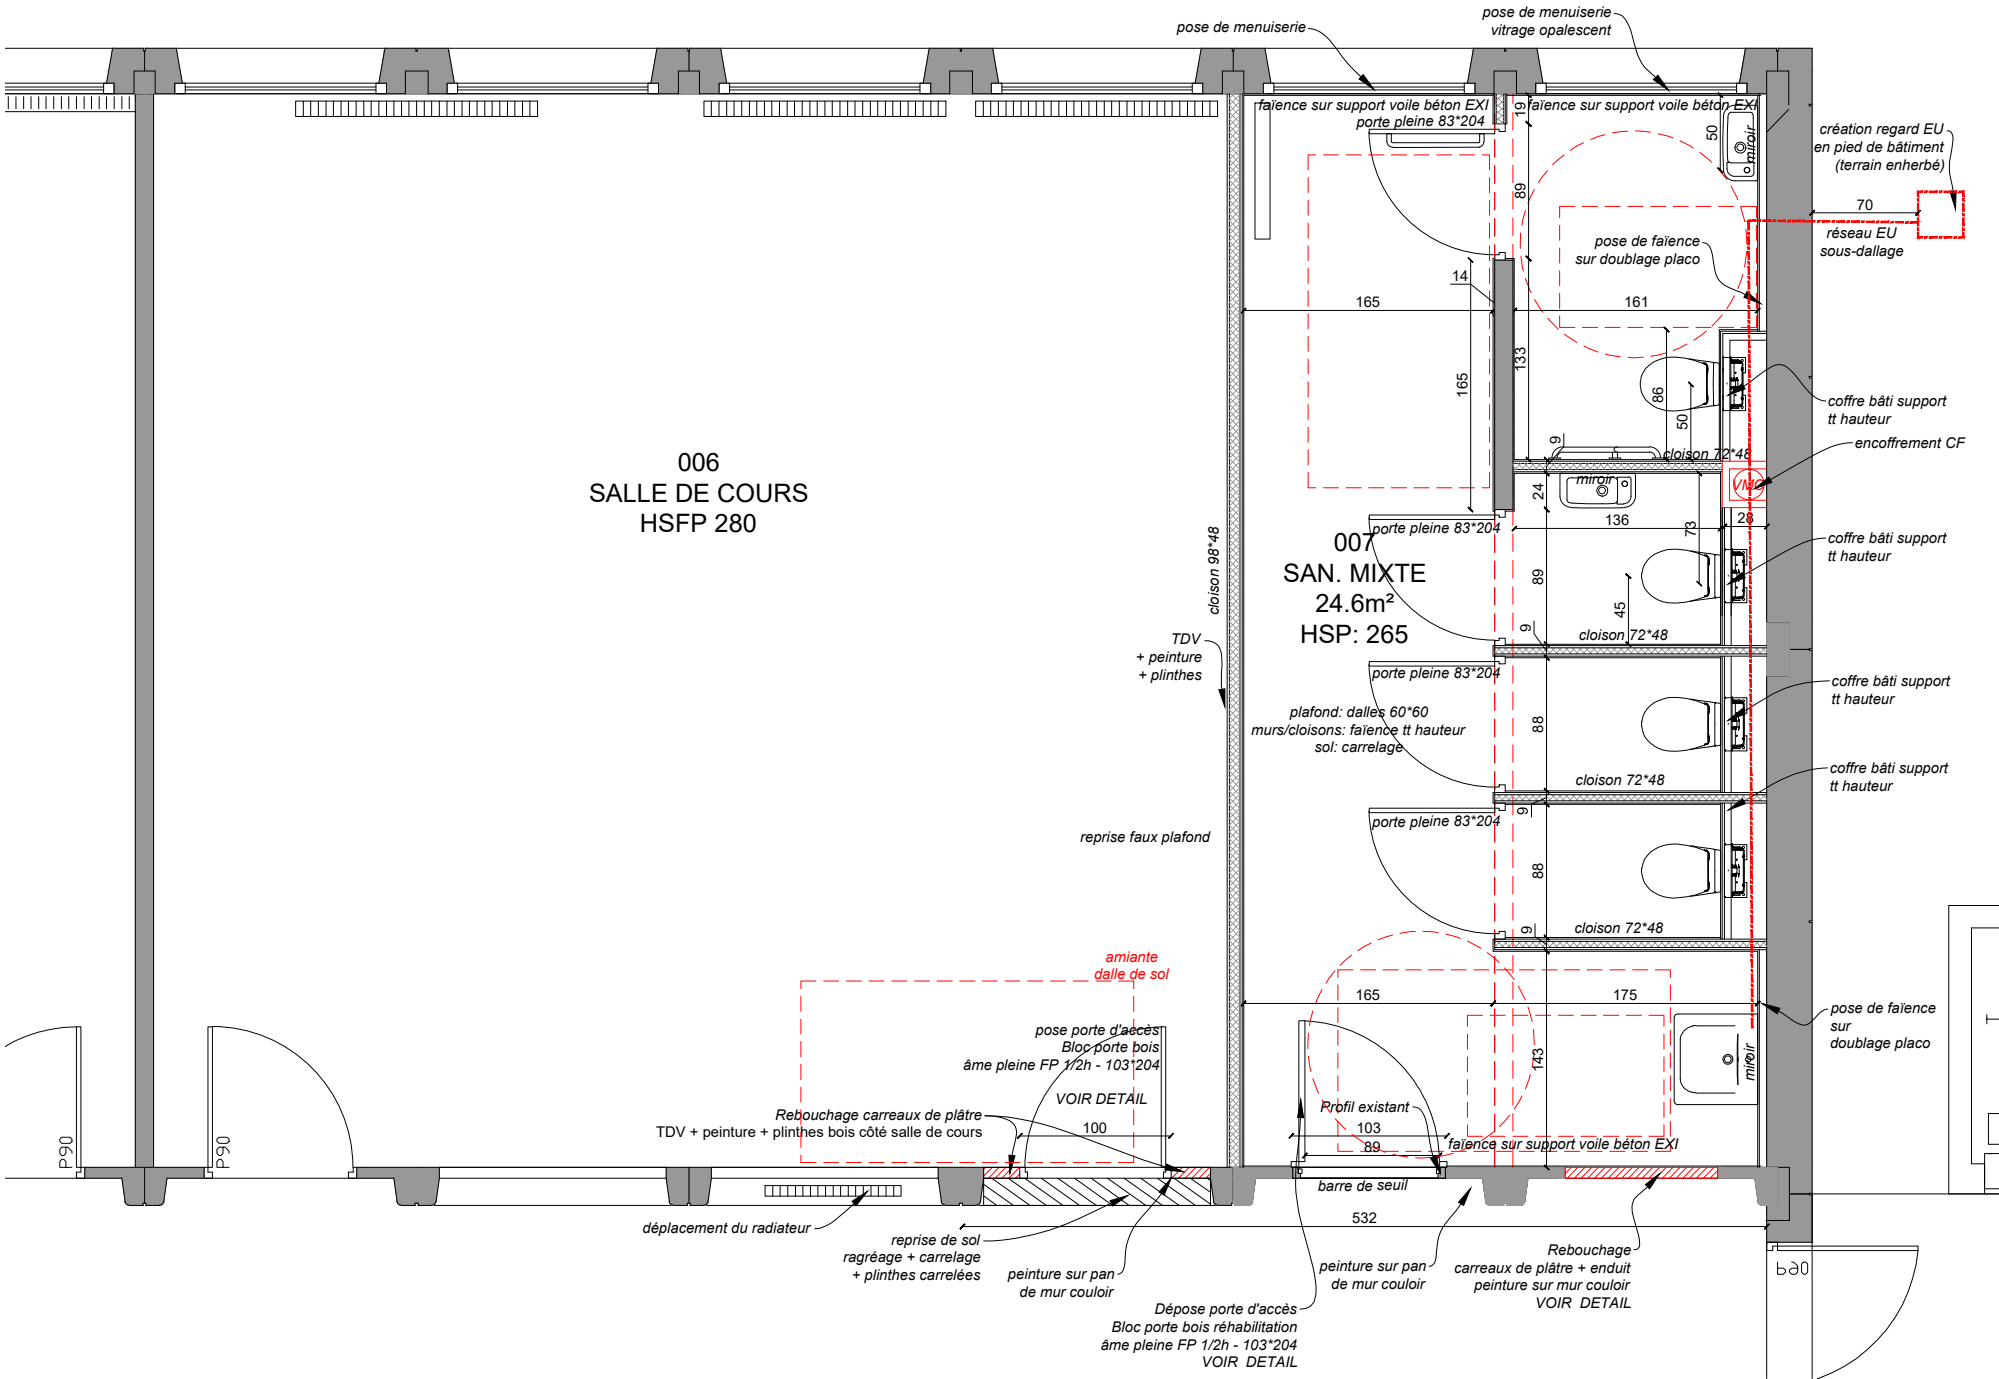

RDC - SANITAIRES 007 - PROJET

EQUIPE DE MAÎTRISE D'ŒUVRE:

PLAST Architectes
15 boulevard Gabriel Lauriol
44300 NANTES
02 85 52 04 42
contact@plast-architectes.com

ASCIA INGENIERIE
49 rue des Garottières
44115 HAUTE GOULAINÉ
02 40 80 76 83
contact@groupeascia.fr

SLVI
85 Rue Georges Charpak
44115 HTE GOULAINÉ
02 51 79 20 60
contact@slvi.fr

MAÎTRISE D'OUVRAGE :



NANTES UNIVERSITE - DPIL
1, quai de Tourville - BP 13522
44035 NANTES


phase :	DCE
échelle :	1/50
indice :	A
date :	20/03/2026
page :	

BAT 6 - RDC SANITAIRES 007 -DEMOLITION / PROJET


Rénovation des sanitaires dans 2 bâtiments
Campus Heinlex - Saint Nazaire

BATIMENT 6 - Salle de pause 014 - reprise des réseaux EU - RDC

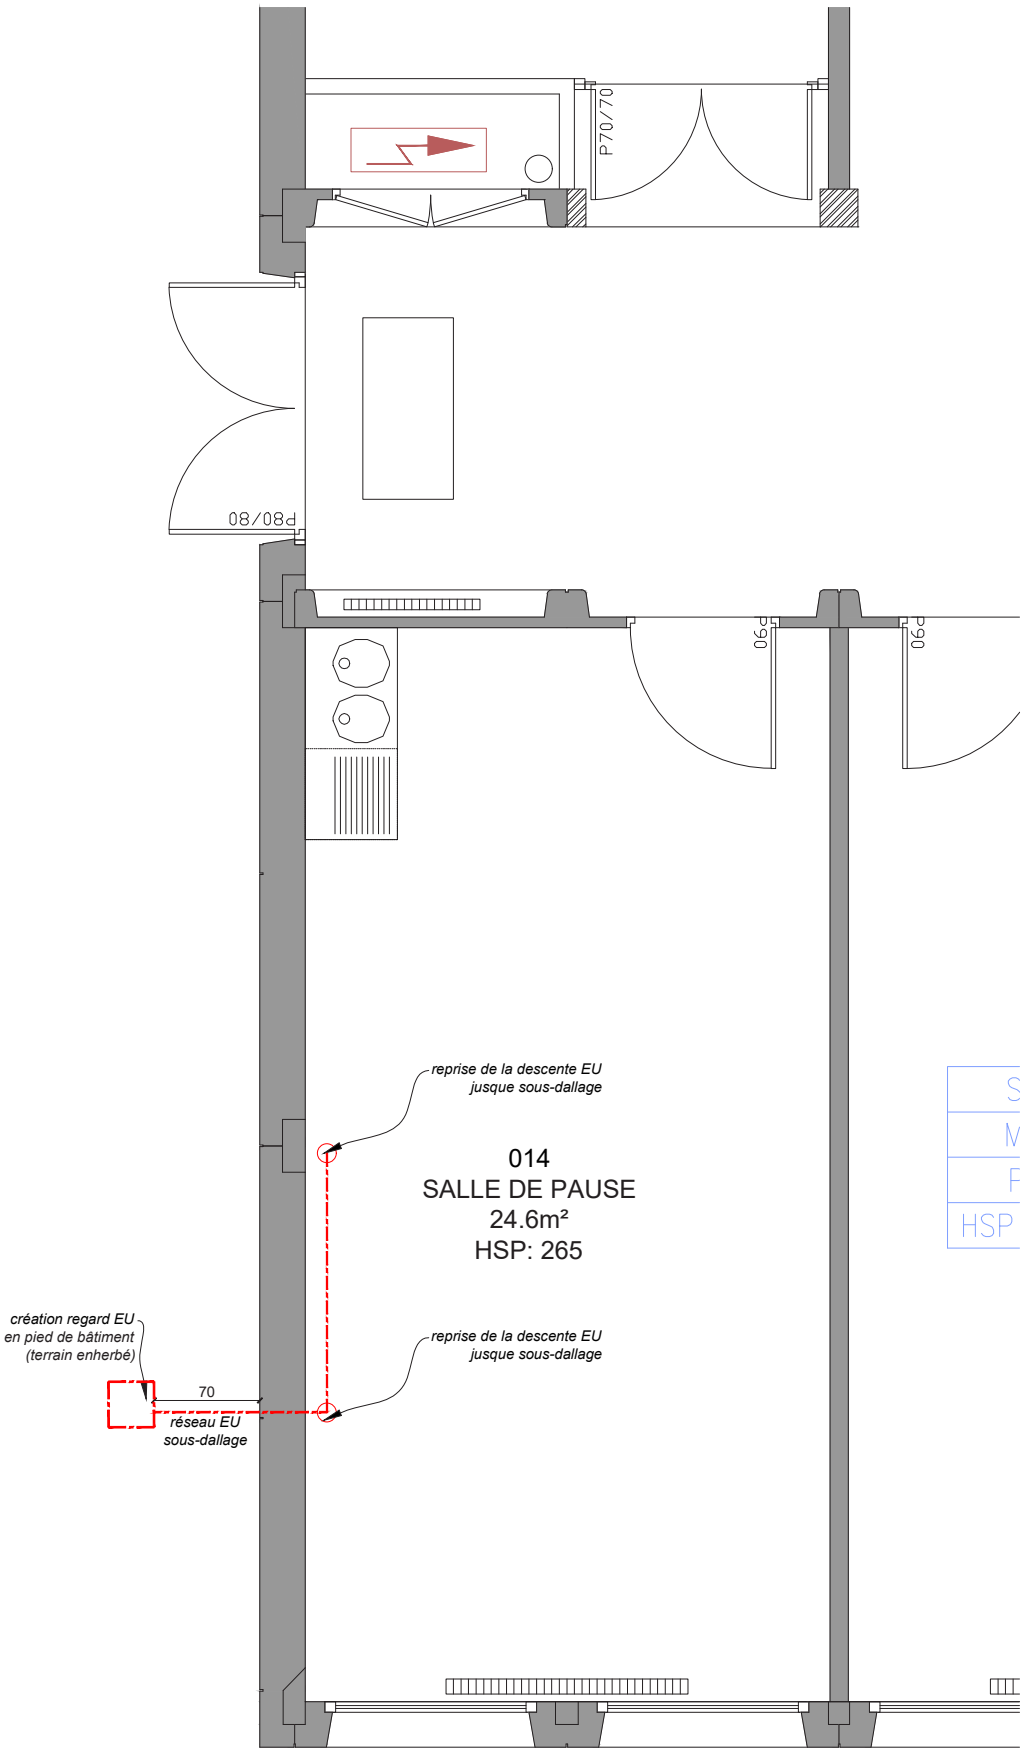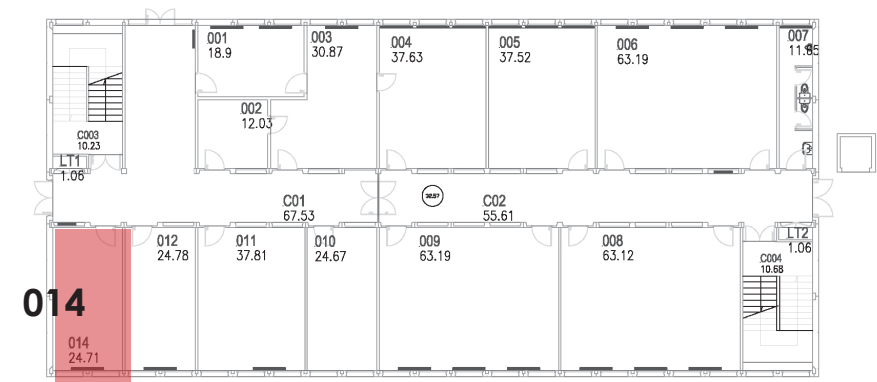


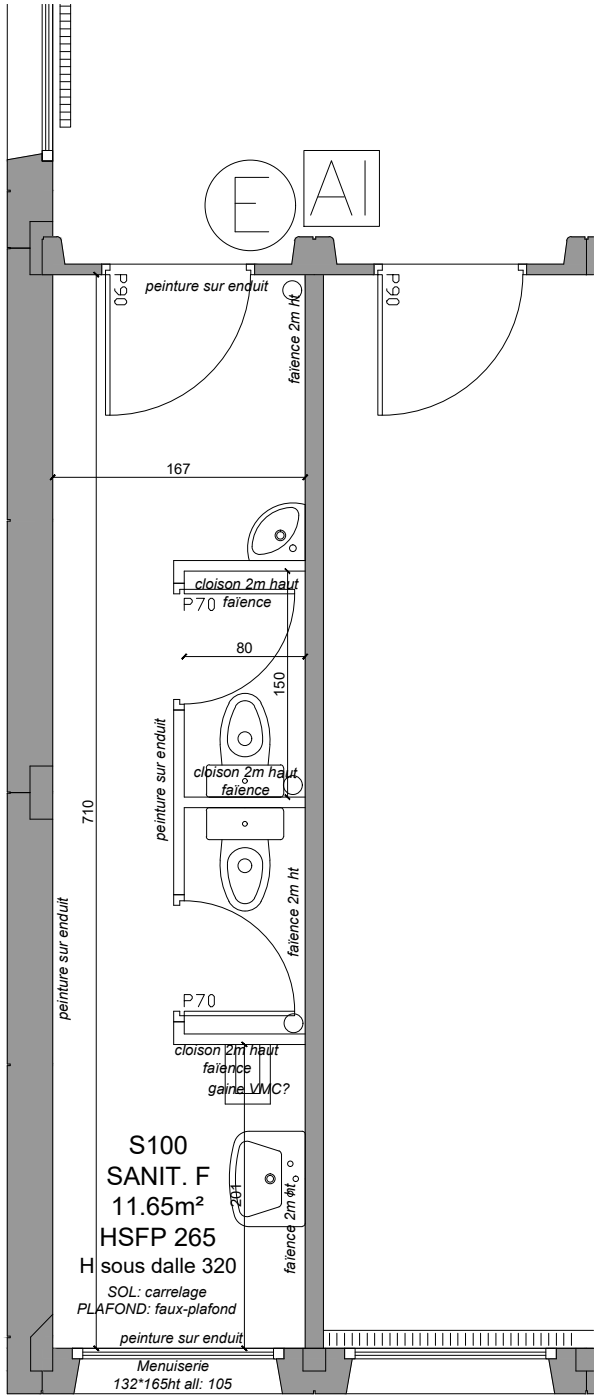


R1 - SANITAIRES 100 - EXISTANT

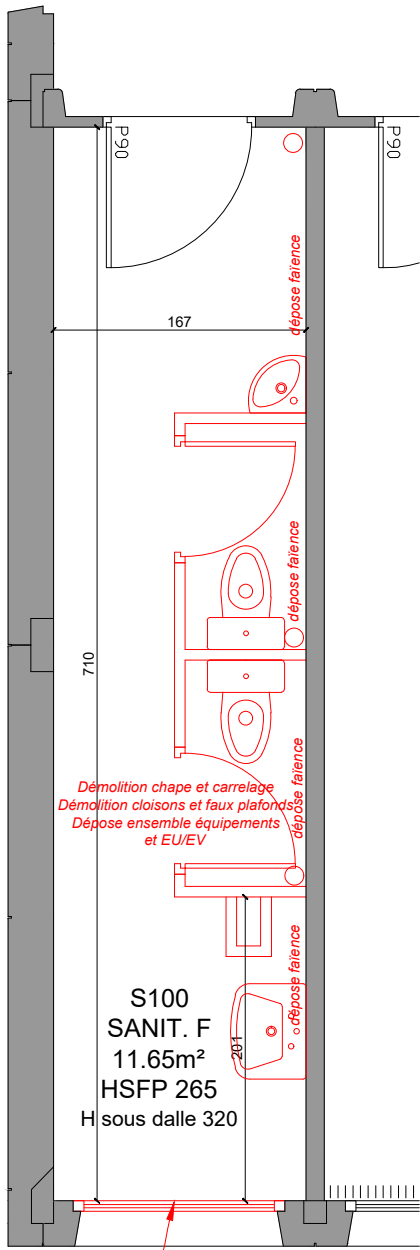


R1 - SANITAIRES 100 - DEMOLITION

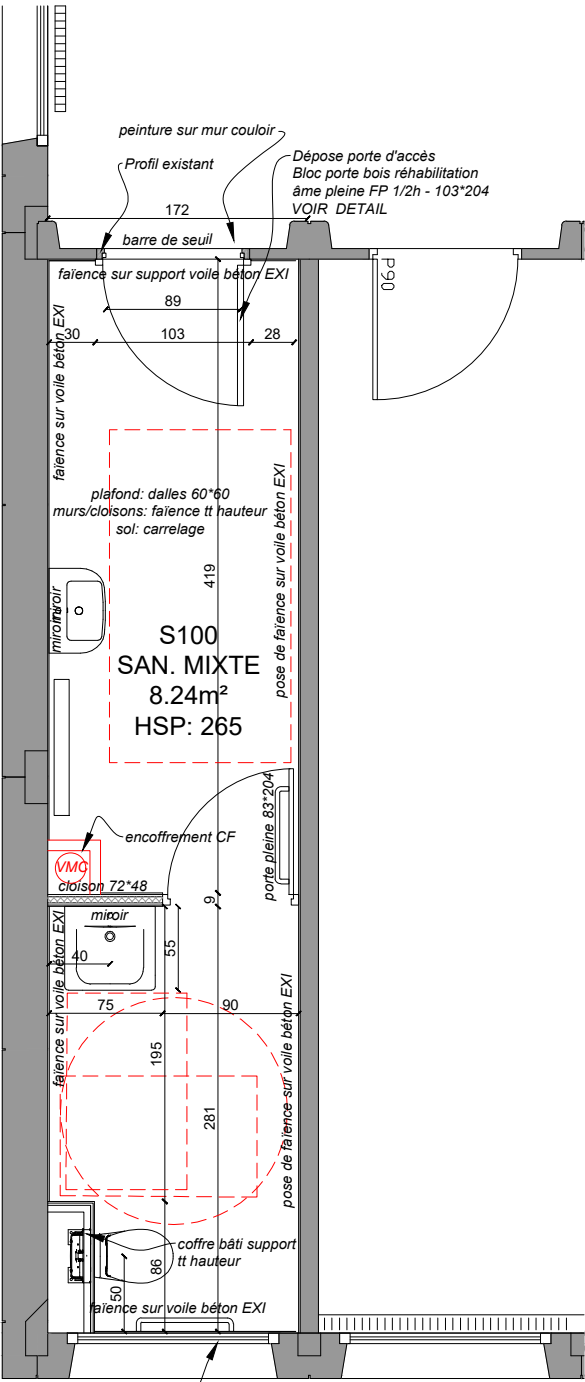


R1 - SANITAIRES 100 - PROJET

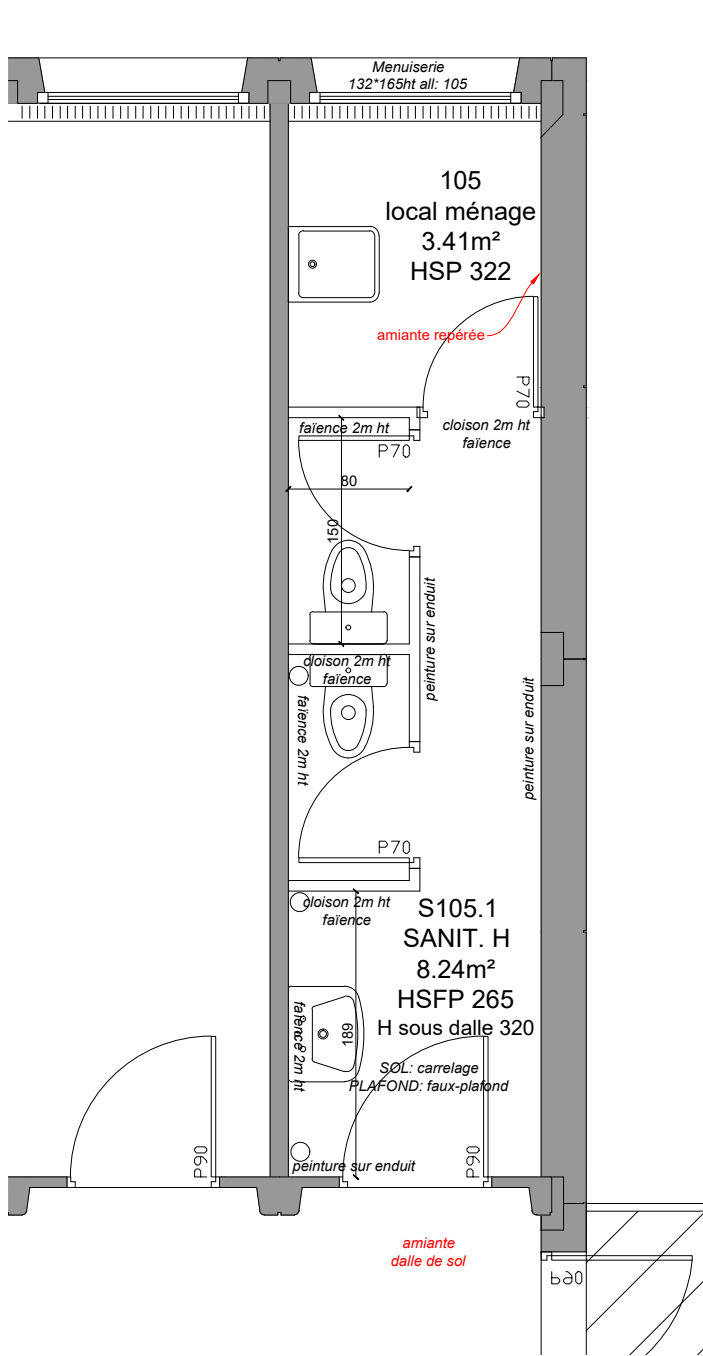

R1 - SANITAIRES 105 - EXISTANT

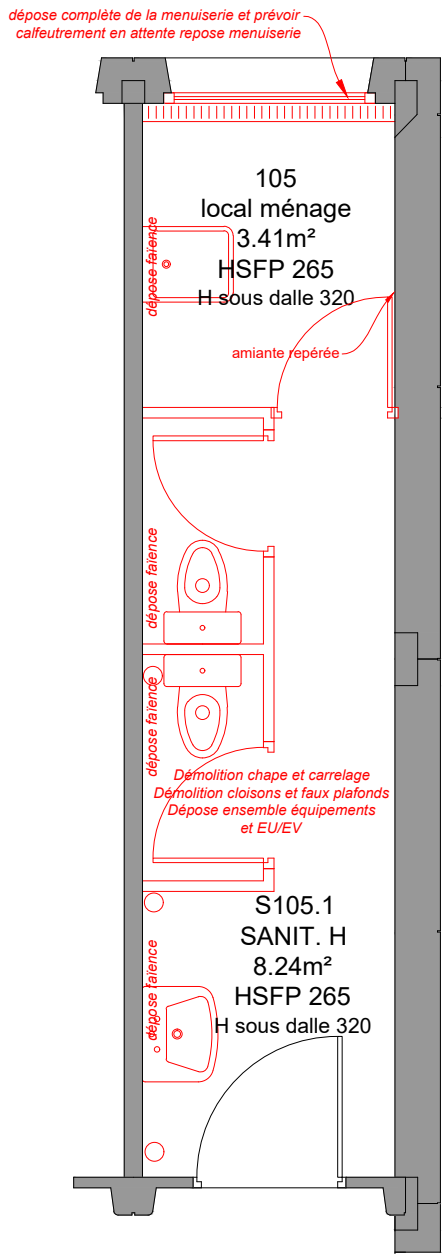


R1 - SANITAIRES 105 - DEMOLITION

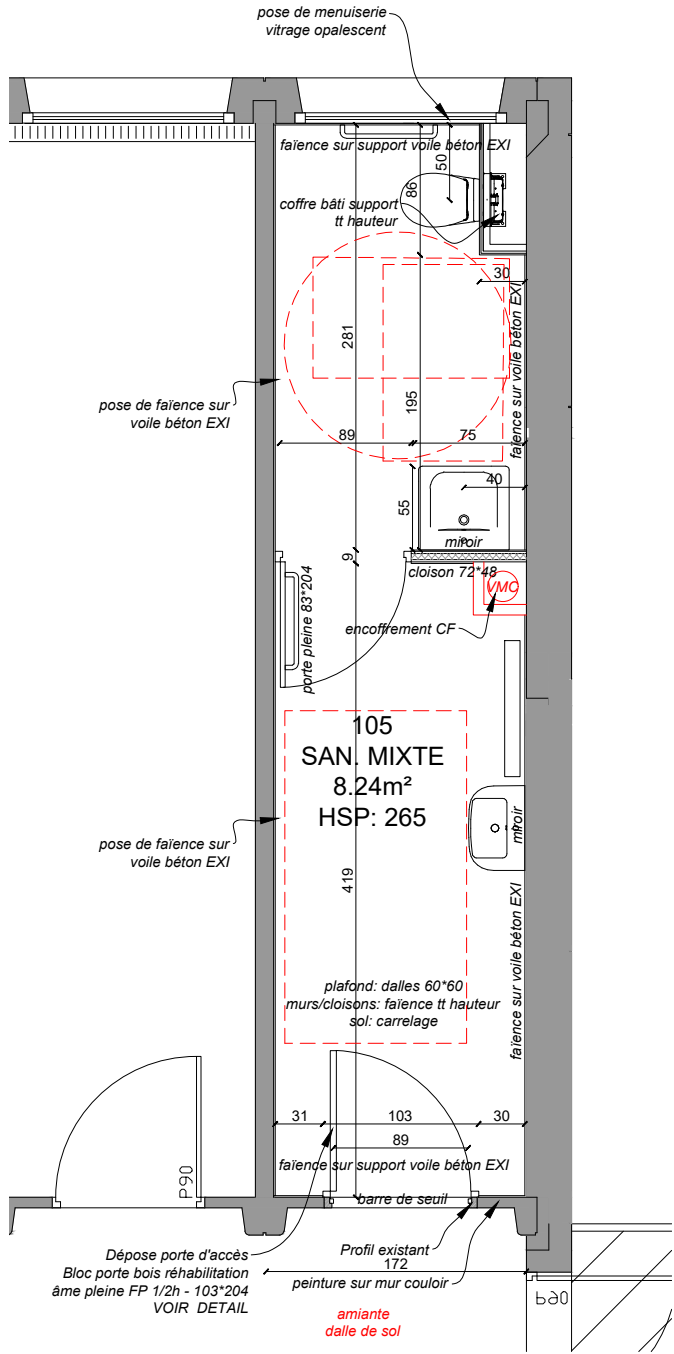


R1 - SANITAIRES 105 - PROJET


EQUIPE DE MAÎTRISE D'ŒUVRE:			MAÎTRISE D'OUVRAGE :		phase :	DCE	échelle :	1/50	indice :	A	date :	20/03/2026	page :	BAT 6 - R1 SANITAIRES 105 - EXI / DEMOLITION / PROJET	
PLAST Architectes 15 boulevard Gabriel Lauriol 44300 NANTES 02 85 52 04 42 contact@plast-architectes.com			ASCIA INGENIERIE 49 rue des Garottières 44115 HAUTE GOULAINÉ 02 40 80 76 83 contact@groupeascia.fr		SLVI 85 Rue Georges Charpak 44115 HTE GOULAINÉ 02 51 79 20 60 contact@slvi.fr		NANTES UNIVERSITE - DPIL 1, quai de Tourville - BP 13522 44035 NANTES								Rénovation des sanitaires dans 2 bâtiments Campus Heinlex - Saint Nazaire

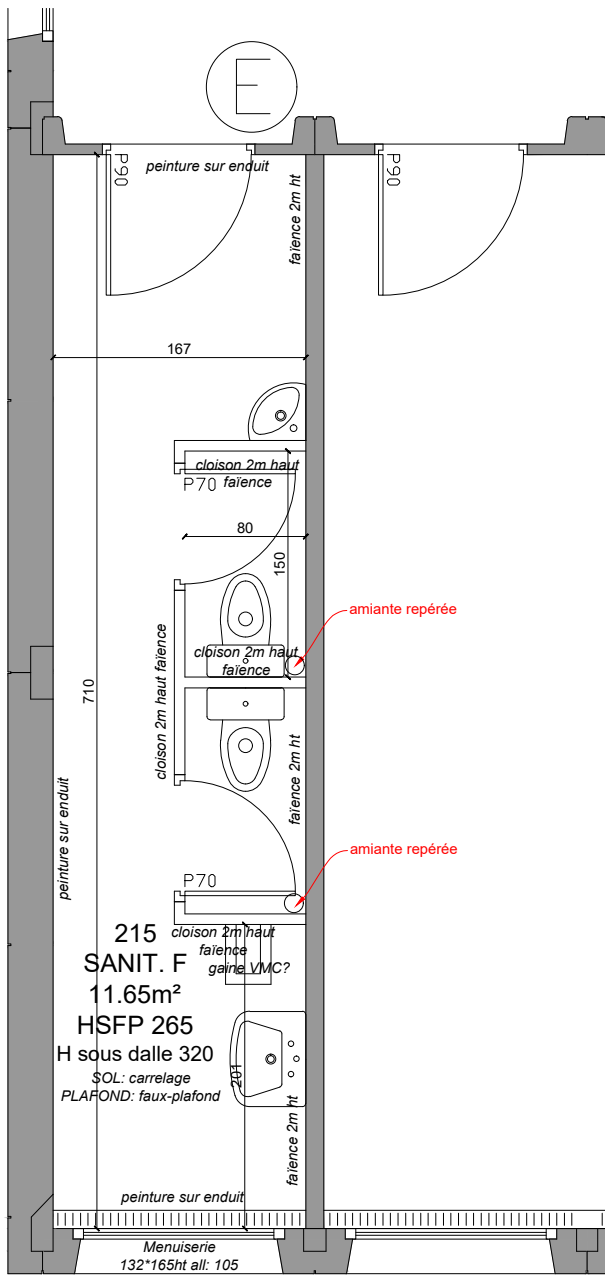

R2 - SANITAIRES 215 - EXISTANT

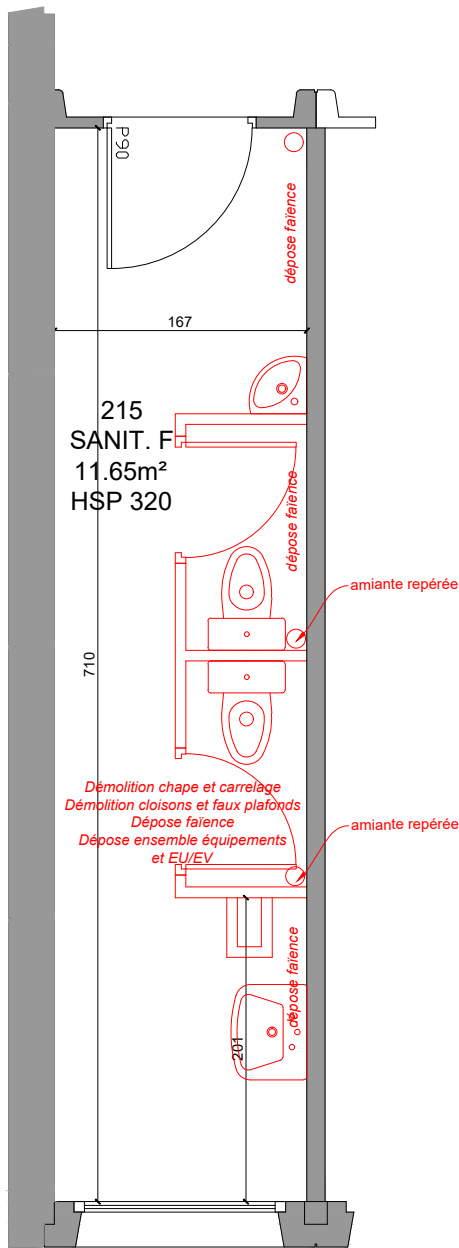

R2 - SANITAIRES 215 - DEMOLITION

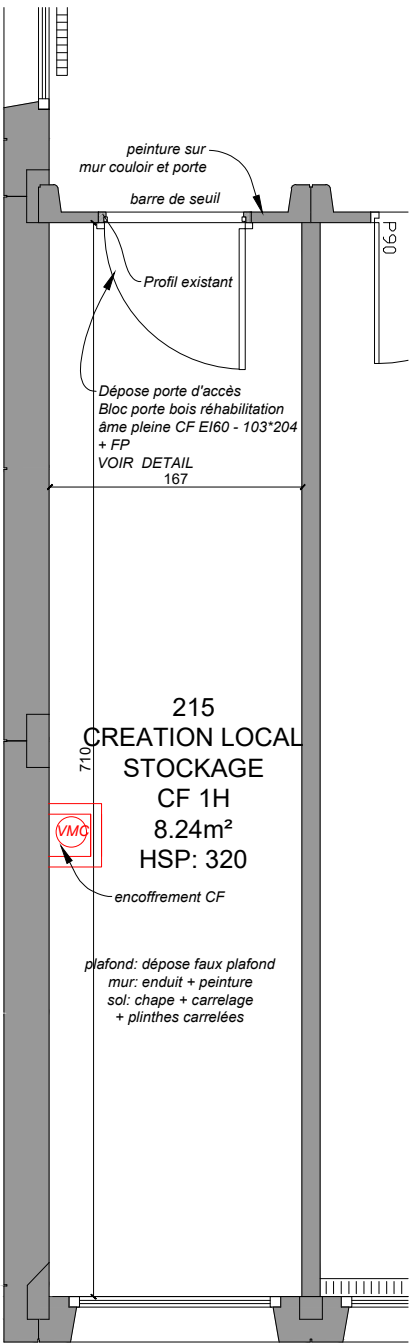

R2 - LOCAL STOCKAGE 215 - PROJET




BATIMENT 6 - Pose de bloc porte en rénovation et calfeutrement accès sanitaires





Circulation


DEMOLITION

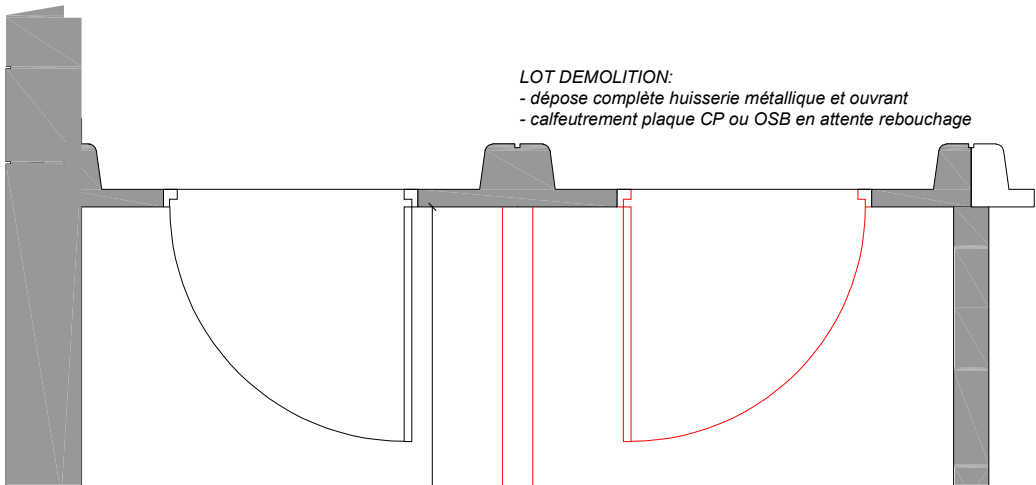

PROJET

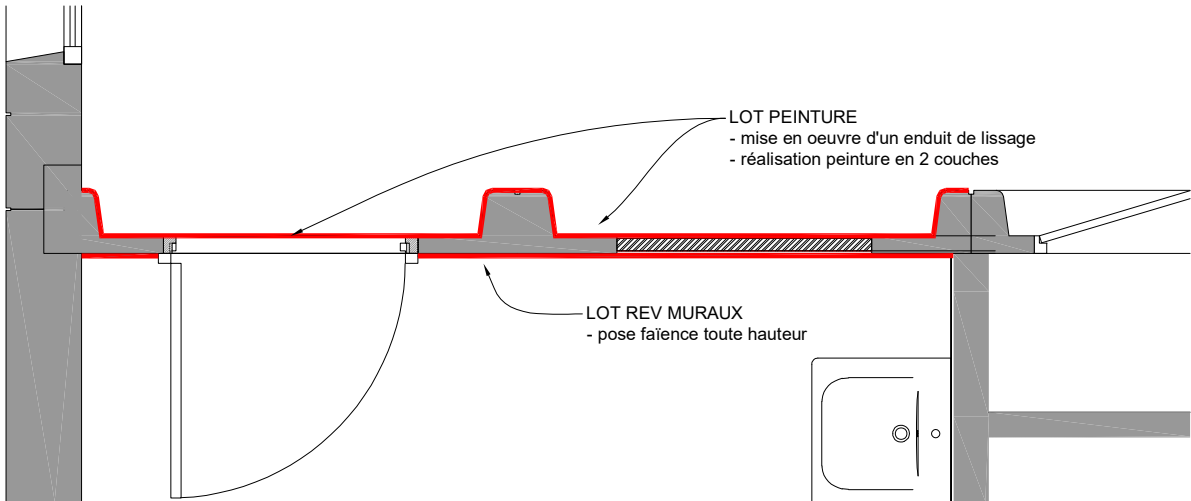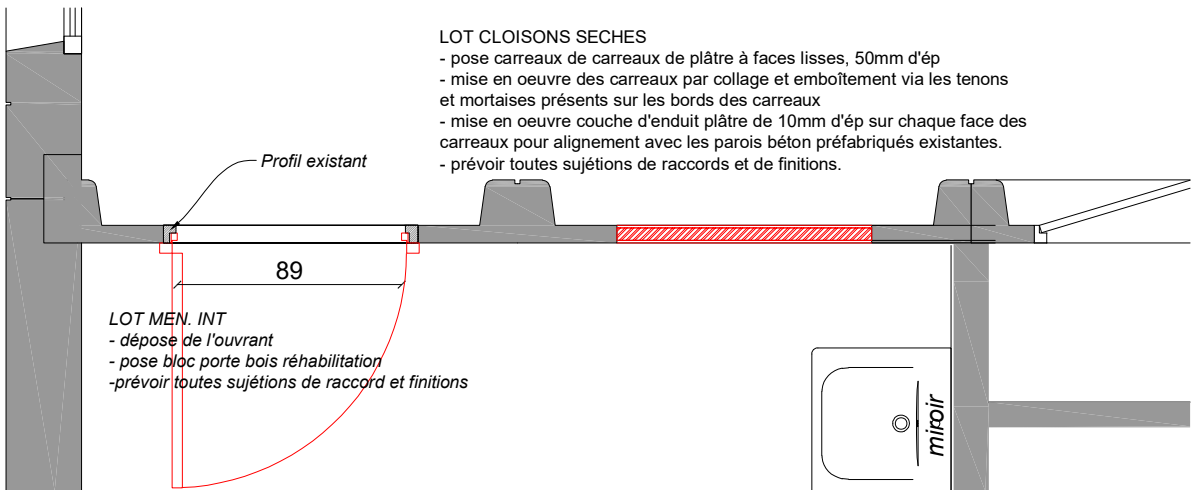


BATIMENT 6 - Création d'un accès entre salle de cours et circulation - RDC


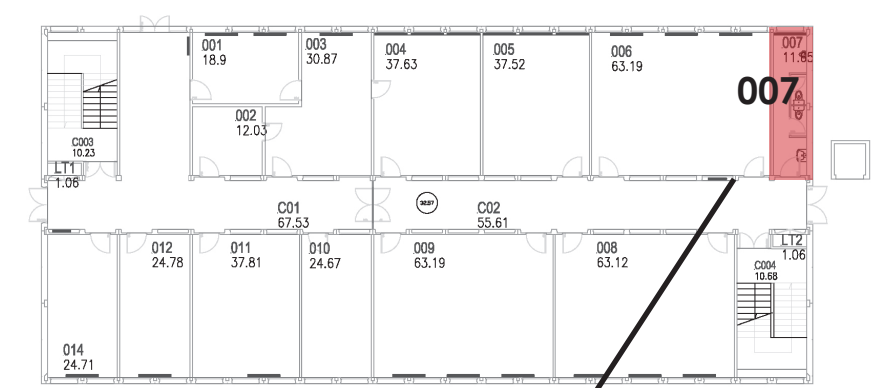


Circulation


DEMOLITION

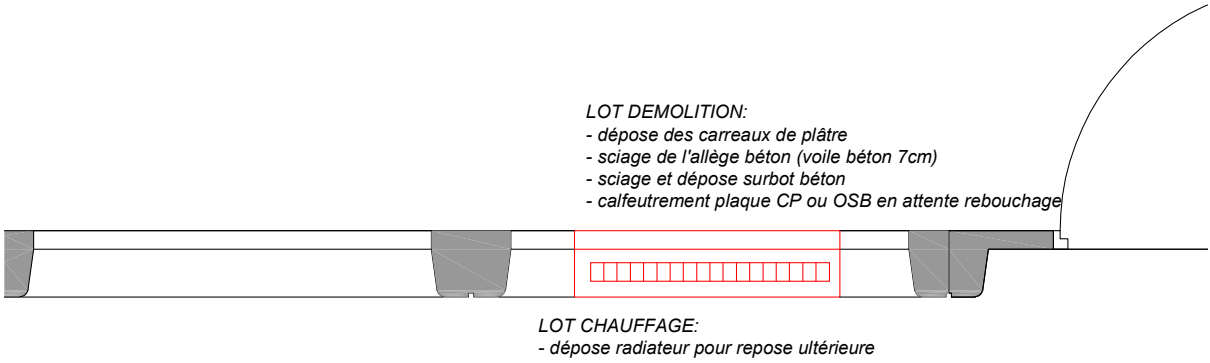


PROJET

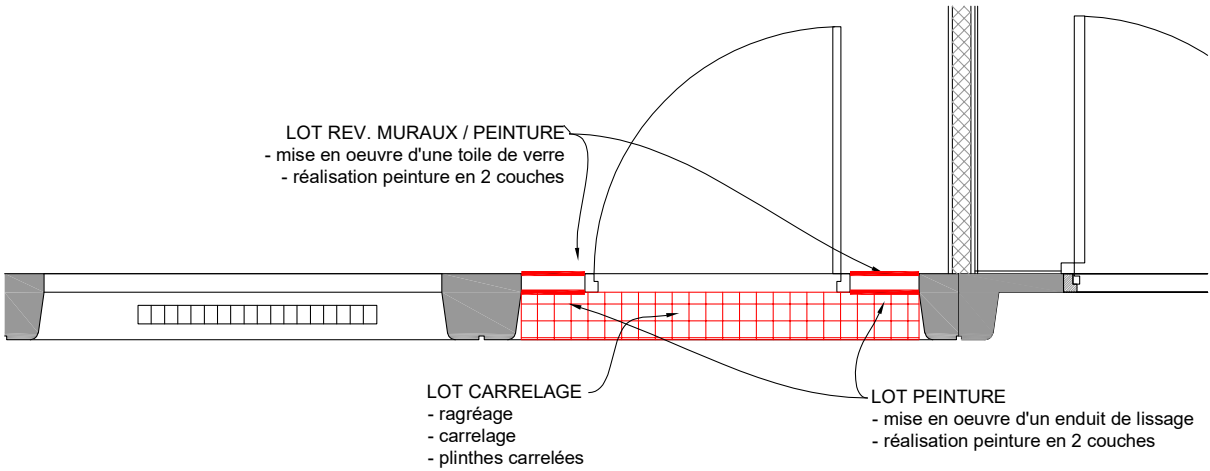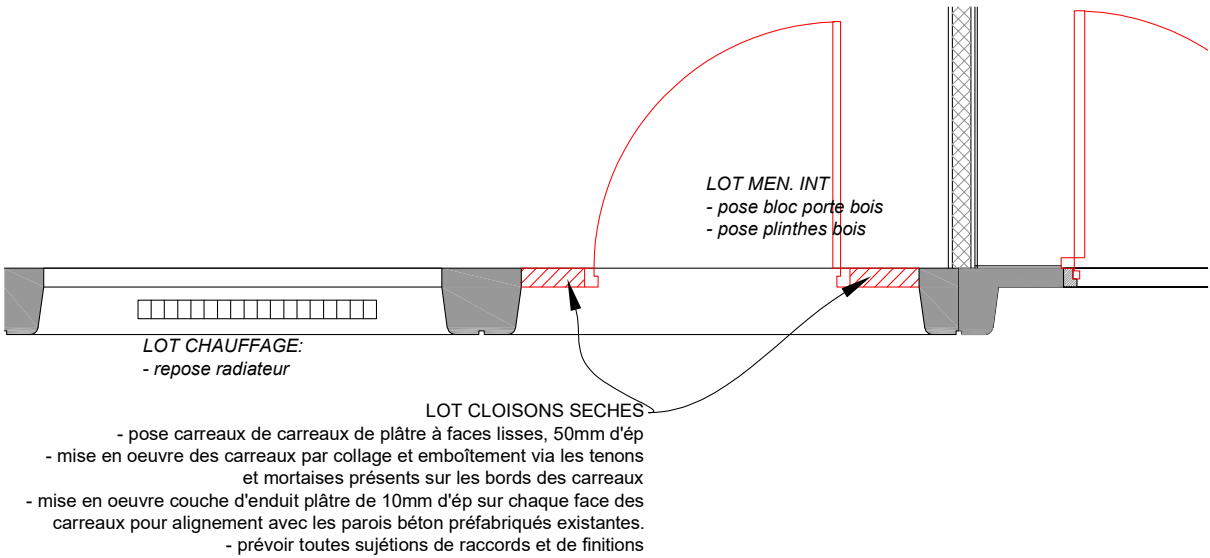



BATIMENT 6 - Création d'un accès entre futur local ménage et circulation - R2

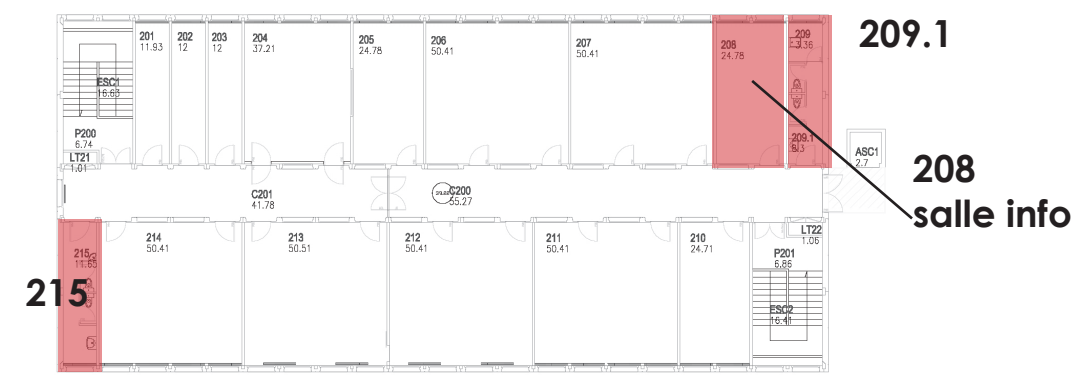


DEMOLITION

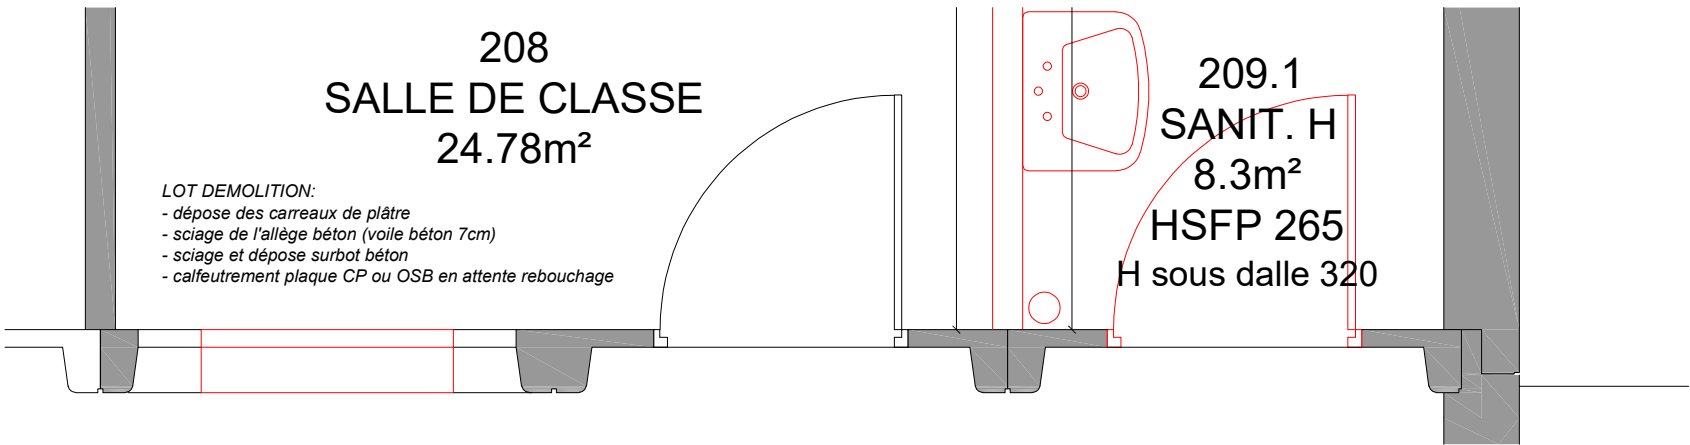


PROJET

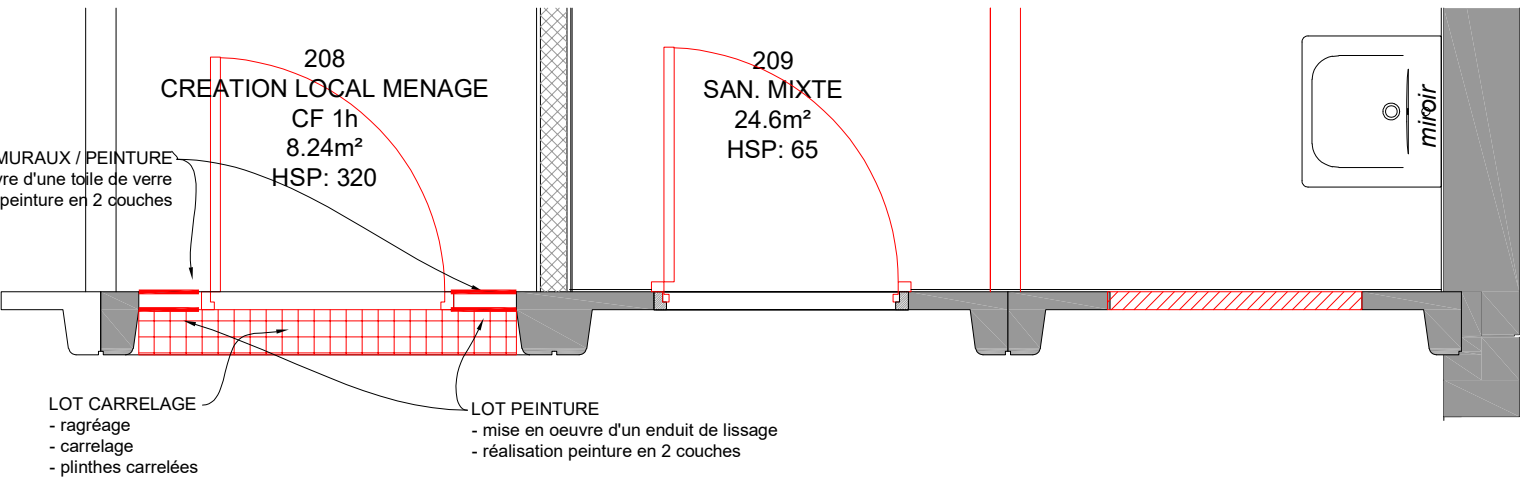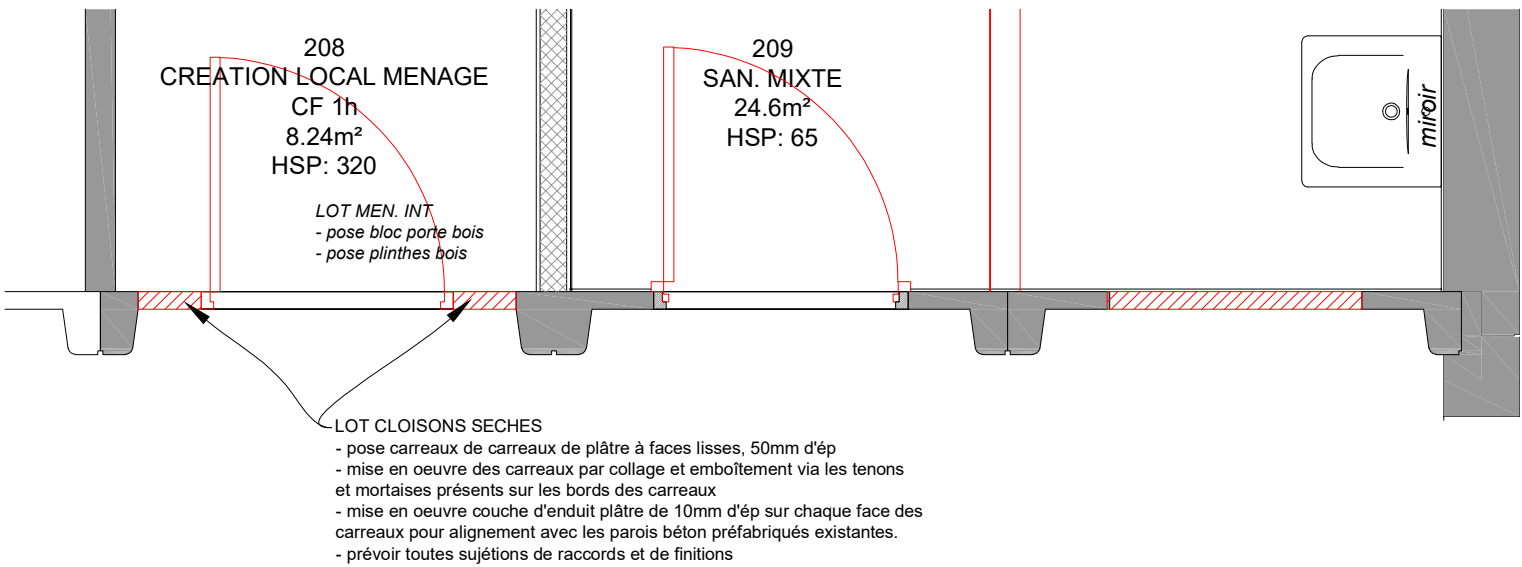


NETTOYAGE APRÈS DÉMOL : 1 intervention

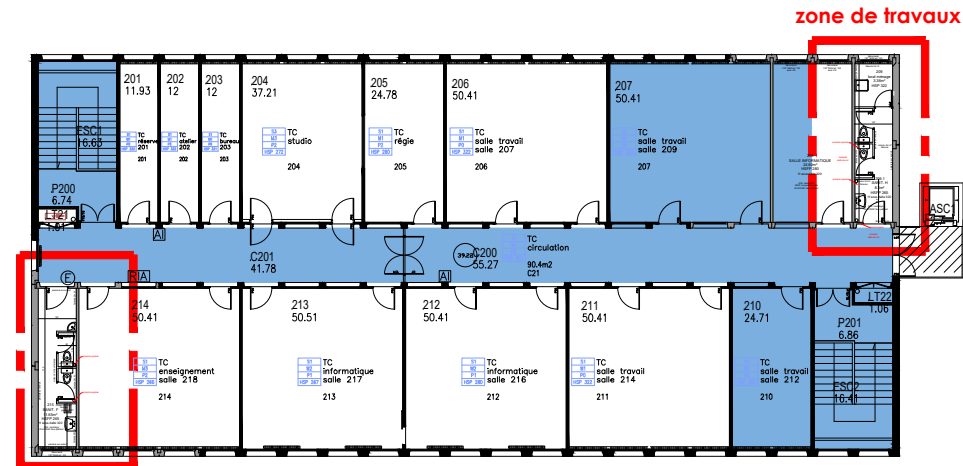

BATIMENT 6 - R2

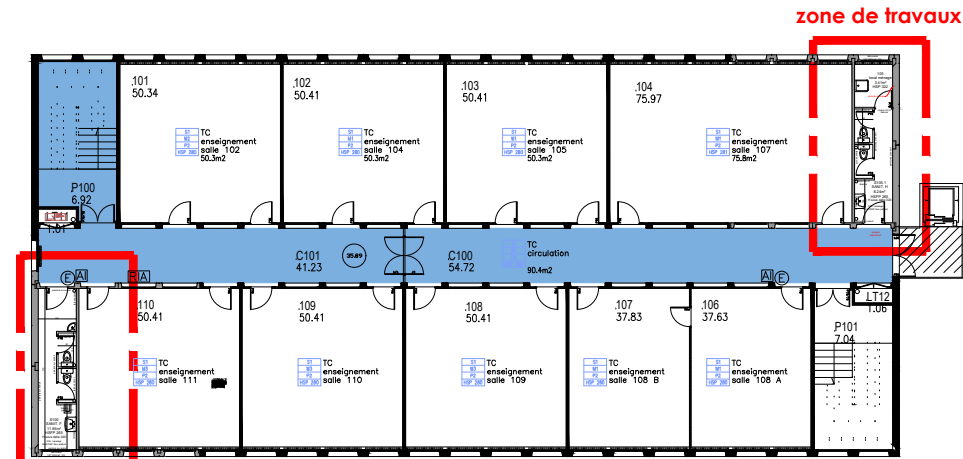


BATIMENT 6 - R1

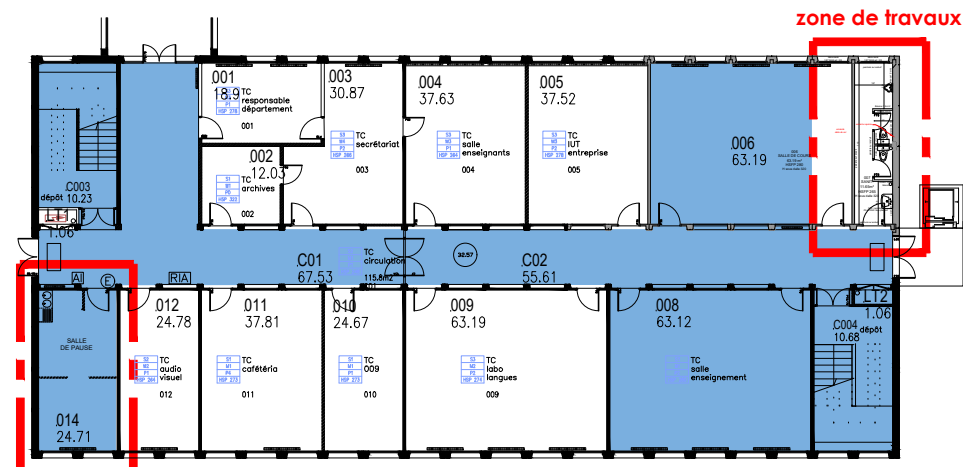


BATIMENT 6 - RDC


NETTOYAGE DE MISE EN SERVICE : 1 intervention

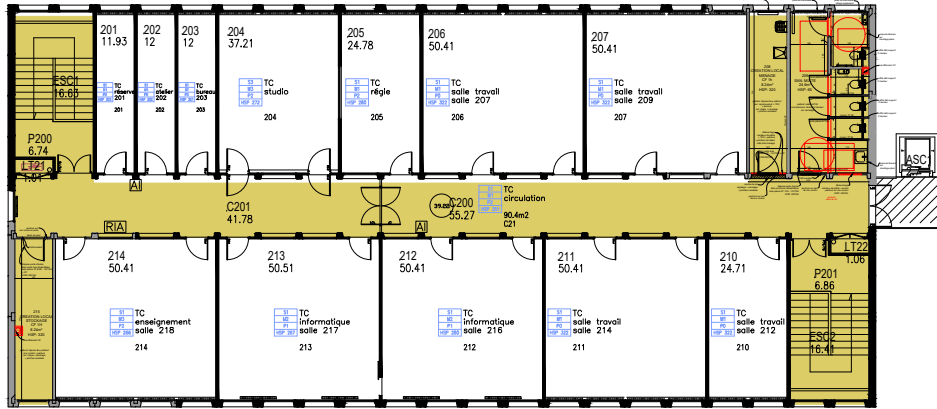

BATIMENT 6 - R2

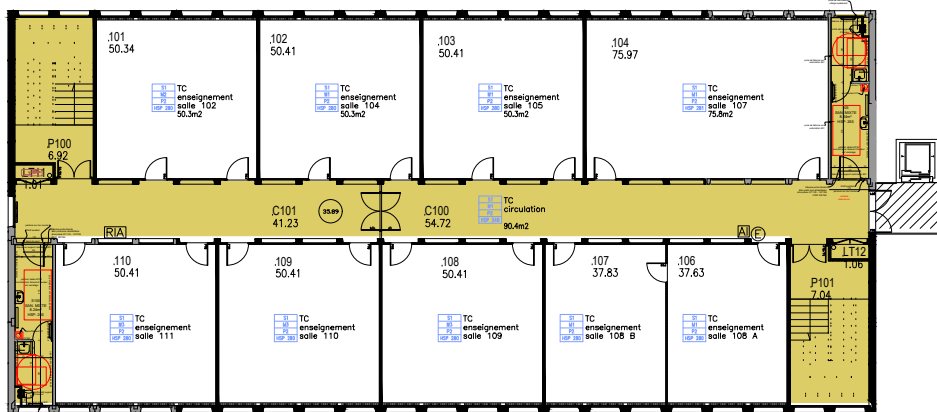

BATIMENT 6 - R1

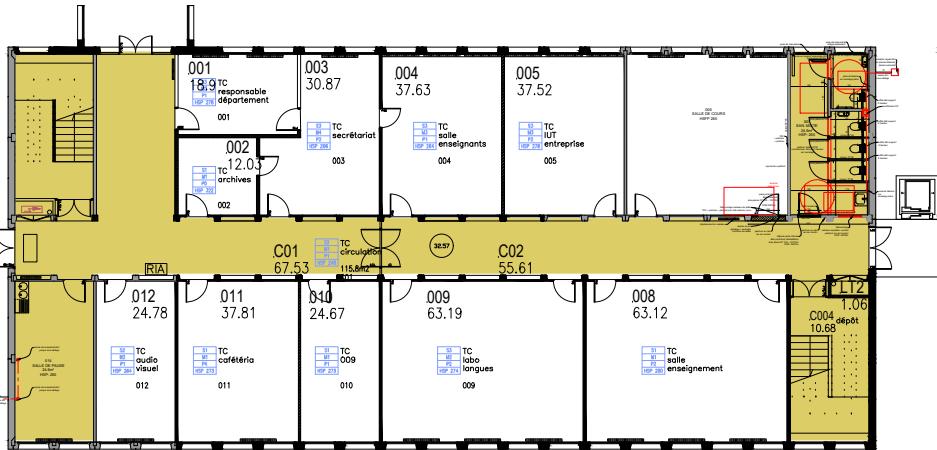

BATIMENT 6 - RDC

NETTOYAGE APRÈS DÉMOL

ensemble des couloirs
salles annexes
cages d'escaliers (sur 3 niveaux)

NETTOYAGE DE MISE EN SERVICE

ensemble des sanitaires
ensemble des couloirs
cages d'escaliers (sur 3 niveaux)

EQUIPE DE MAÎTRISE D'ŒUVRE:

PLAST Architectes
15 boulevard Gabriel Lauriol
44300 NANTES
02 85 52 04 42
contact@plast-architectes.com

ASCIA INGENIERIE
49 rue des Garottières
44115 HAUTE GOULAINÉ
02 40 80 76 83
contact@groupeascia.fr

SLVI
85 Rue Georges Charpak
44115 HTE GOULAINÉ
02 51 79 20 60
contact@slvi.fr

MAÎTRISE D'OUVRAGE :

NANTES UNIVERSITE - DPIL
1, quai de Tourville - BP 13522
44035 NANTES

phase :	DCE
échelle :	
indice :	A
date :	20/03/2026
page :	

BATIMENT 6 - NETTOYAGE APRÈS DÉMOL ET MISE EN SERVICE

Rénovation des sanitaires dans 2 bâtiments
Campus Heinlex - Saint Nazaire