


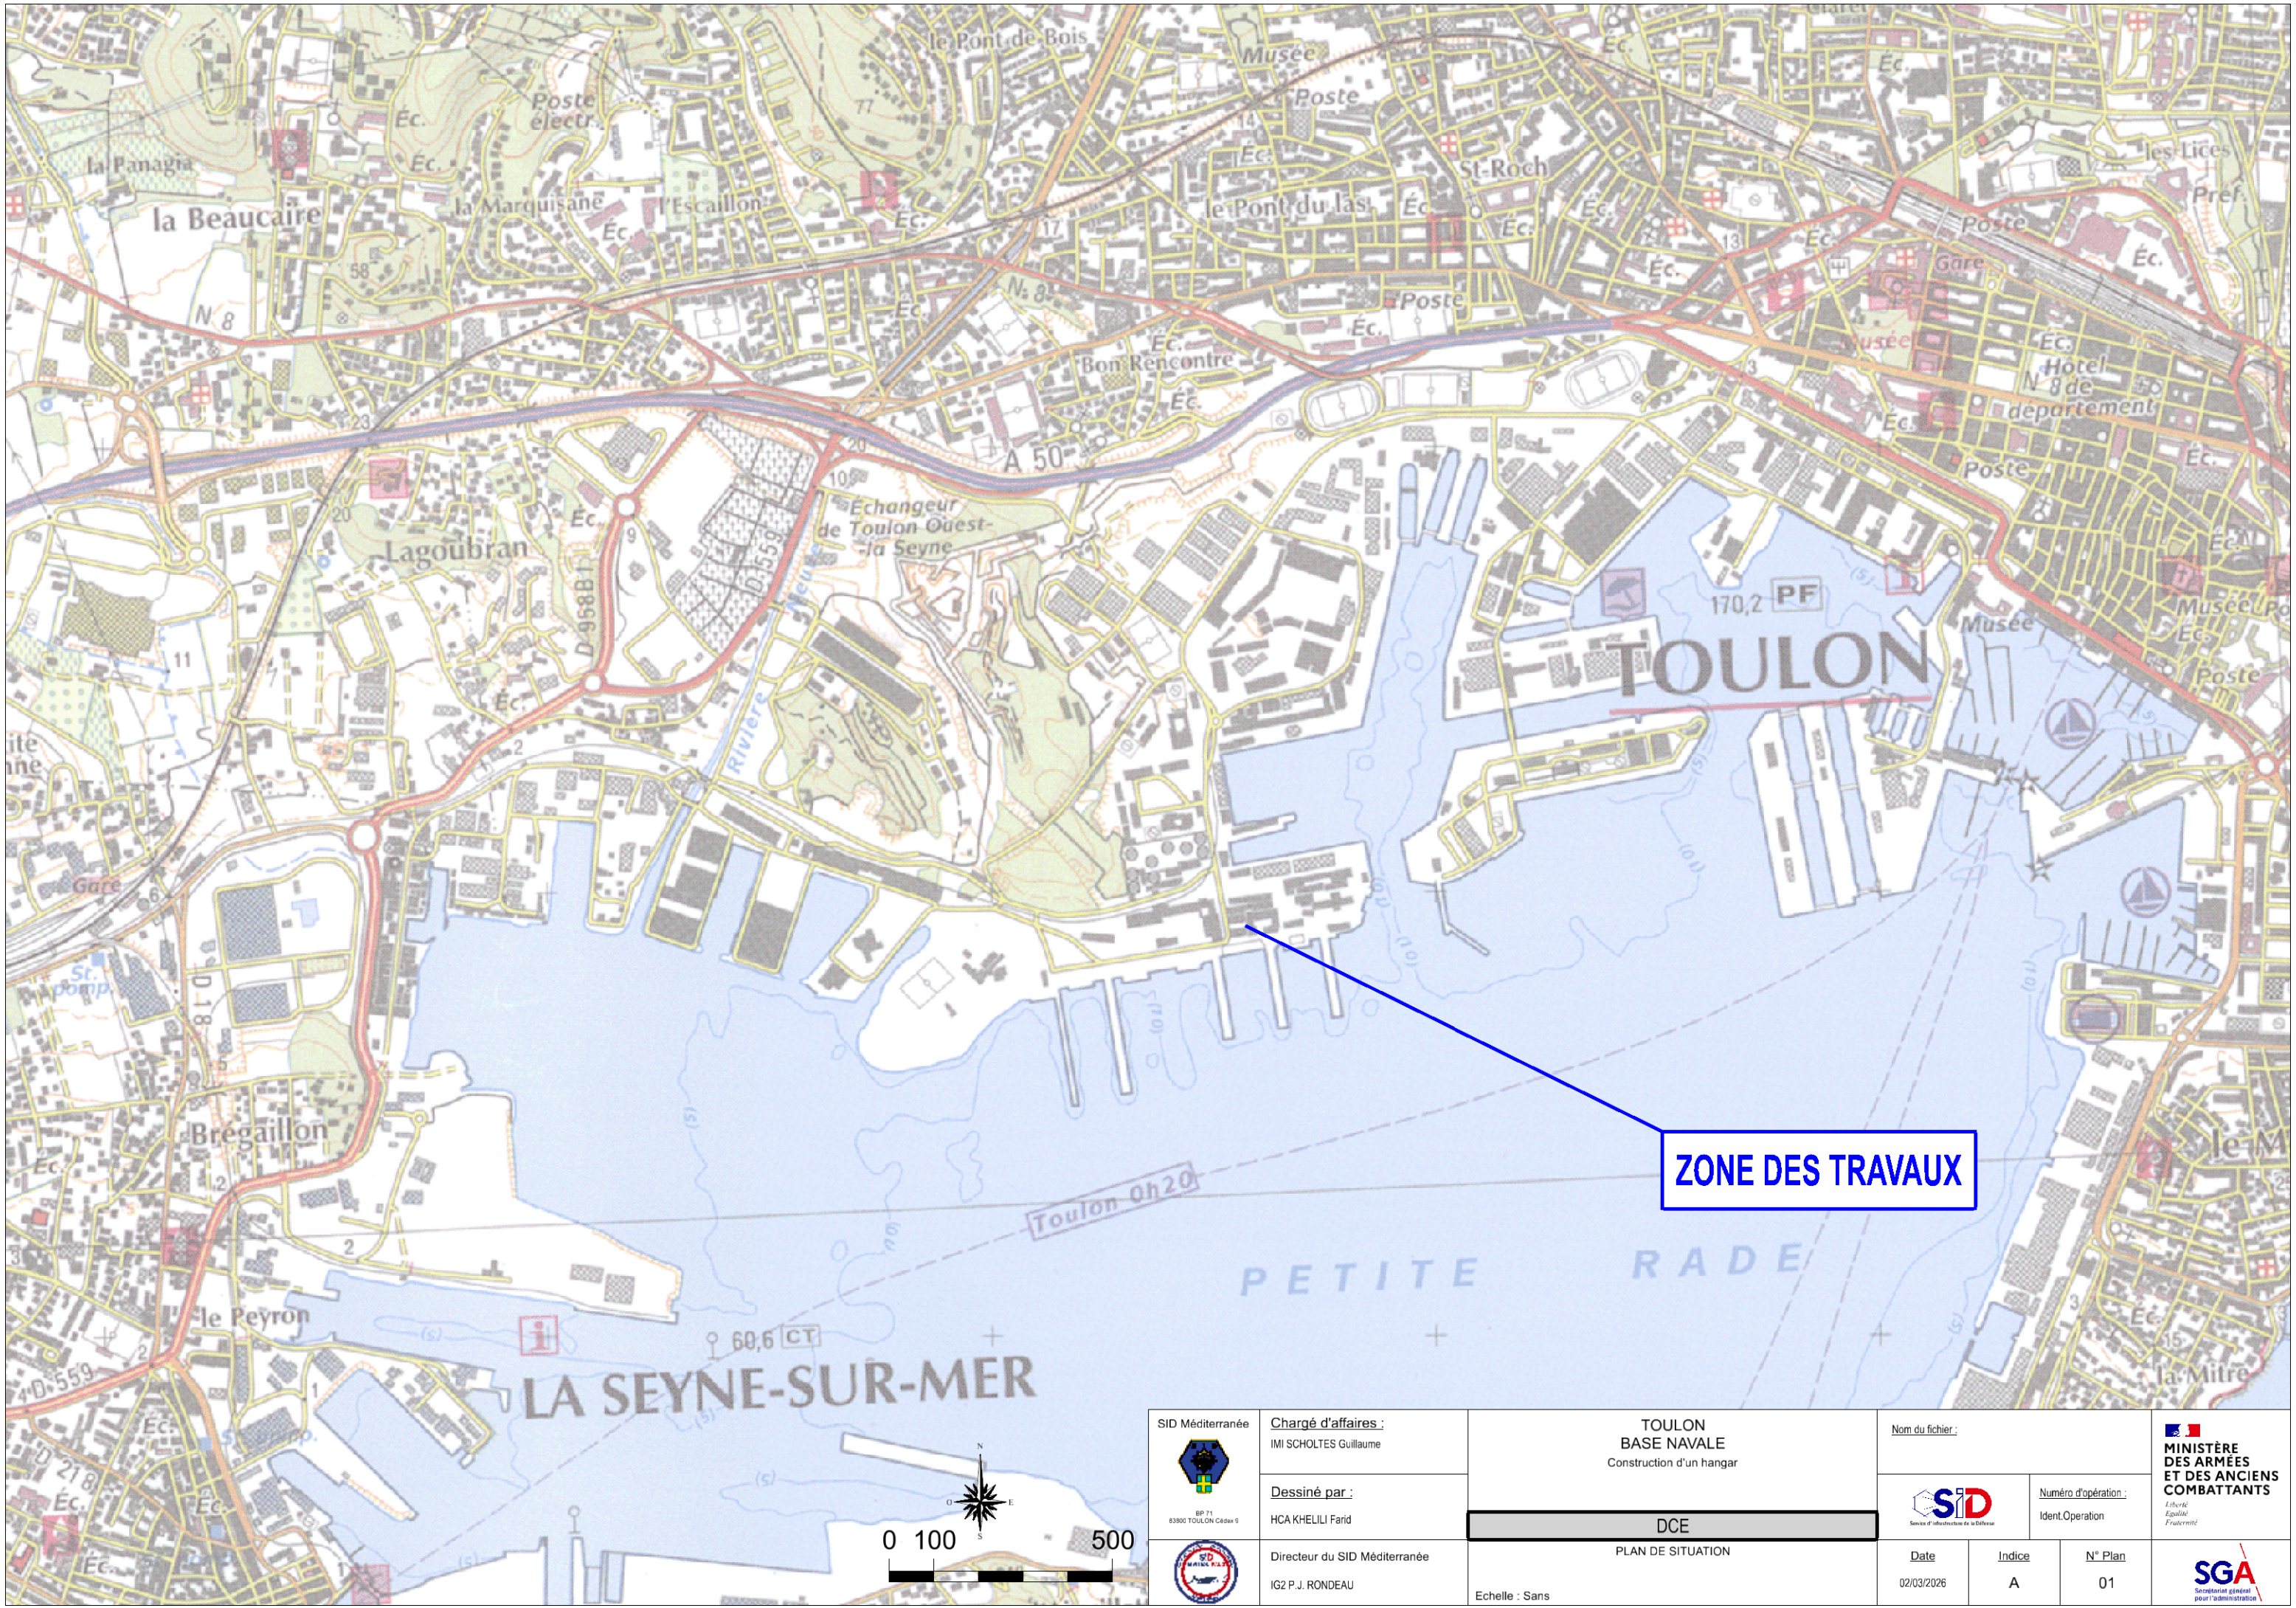


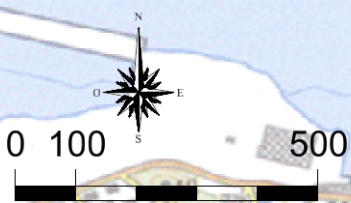

ZONE DES TRAVAUX

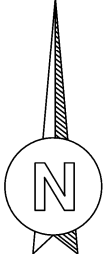

 BP 71 83800 TOULON Cedex 9	Chargé d'affaires : IMI SCHOLTES Guillaume	TOULON BASE NAVALE Construction d'un hangar	Nom du fichier :		 MINISTÈRE DES ARMÉES ET DES ANCIENS COMBATTANTS <i>Liberté Égalité Fraternité</i>	
	Dessiné par : HCA KHELILI Farid		 Service d'infrastructure de la Défense	Numéro d'opération : Ident.Operation		
 Directeur du SID Méditerranée	IG2 P.J. RONDEAU	DCE	<u>Date</u> 02/03/2026	<u>Indice</u> A	<u>N° Plan</u> 01	 SGA Secrétariat général pour l'administration
		PLAN DE SITUATION	Echelle : Sans			

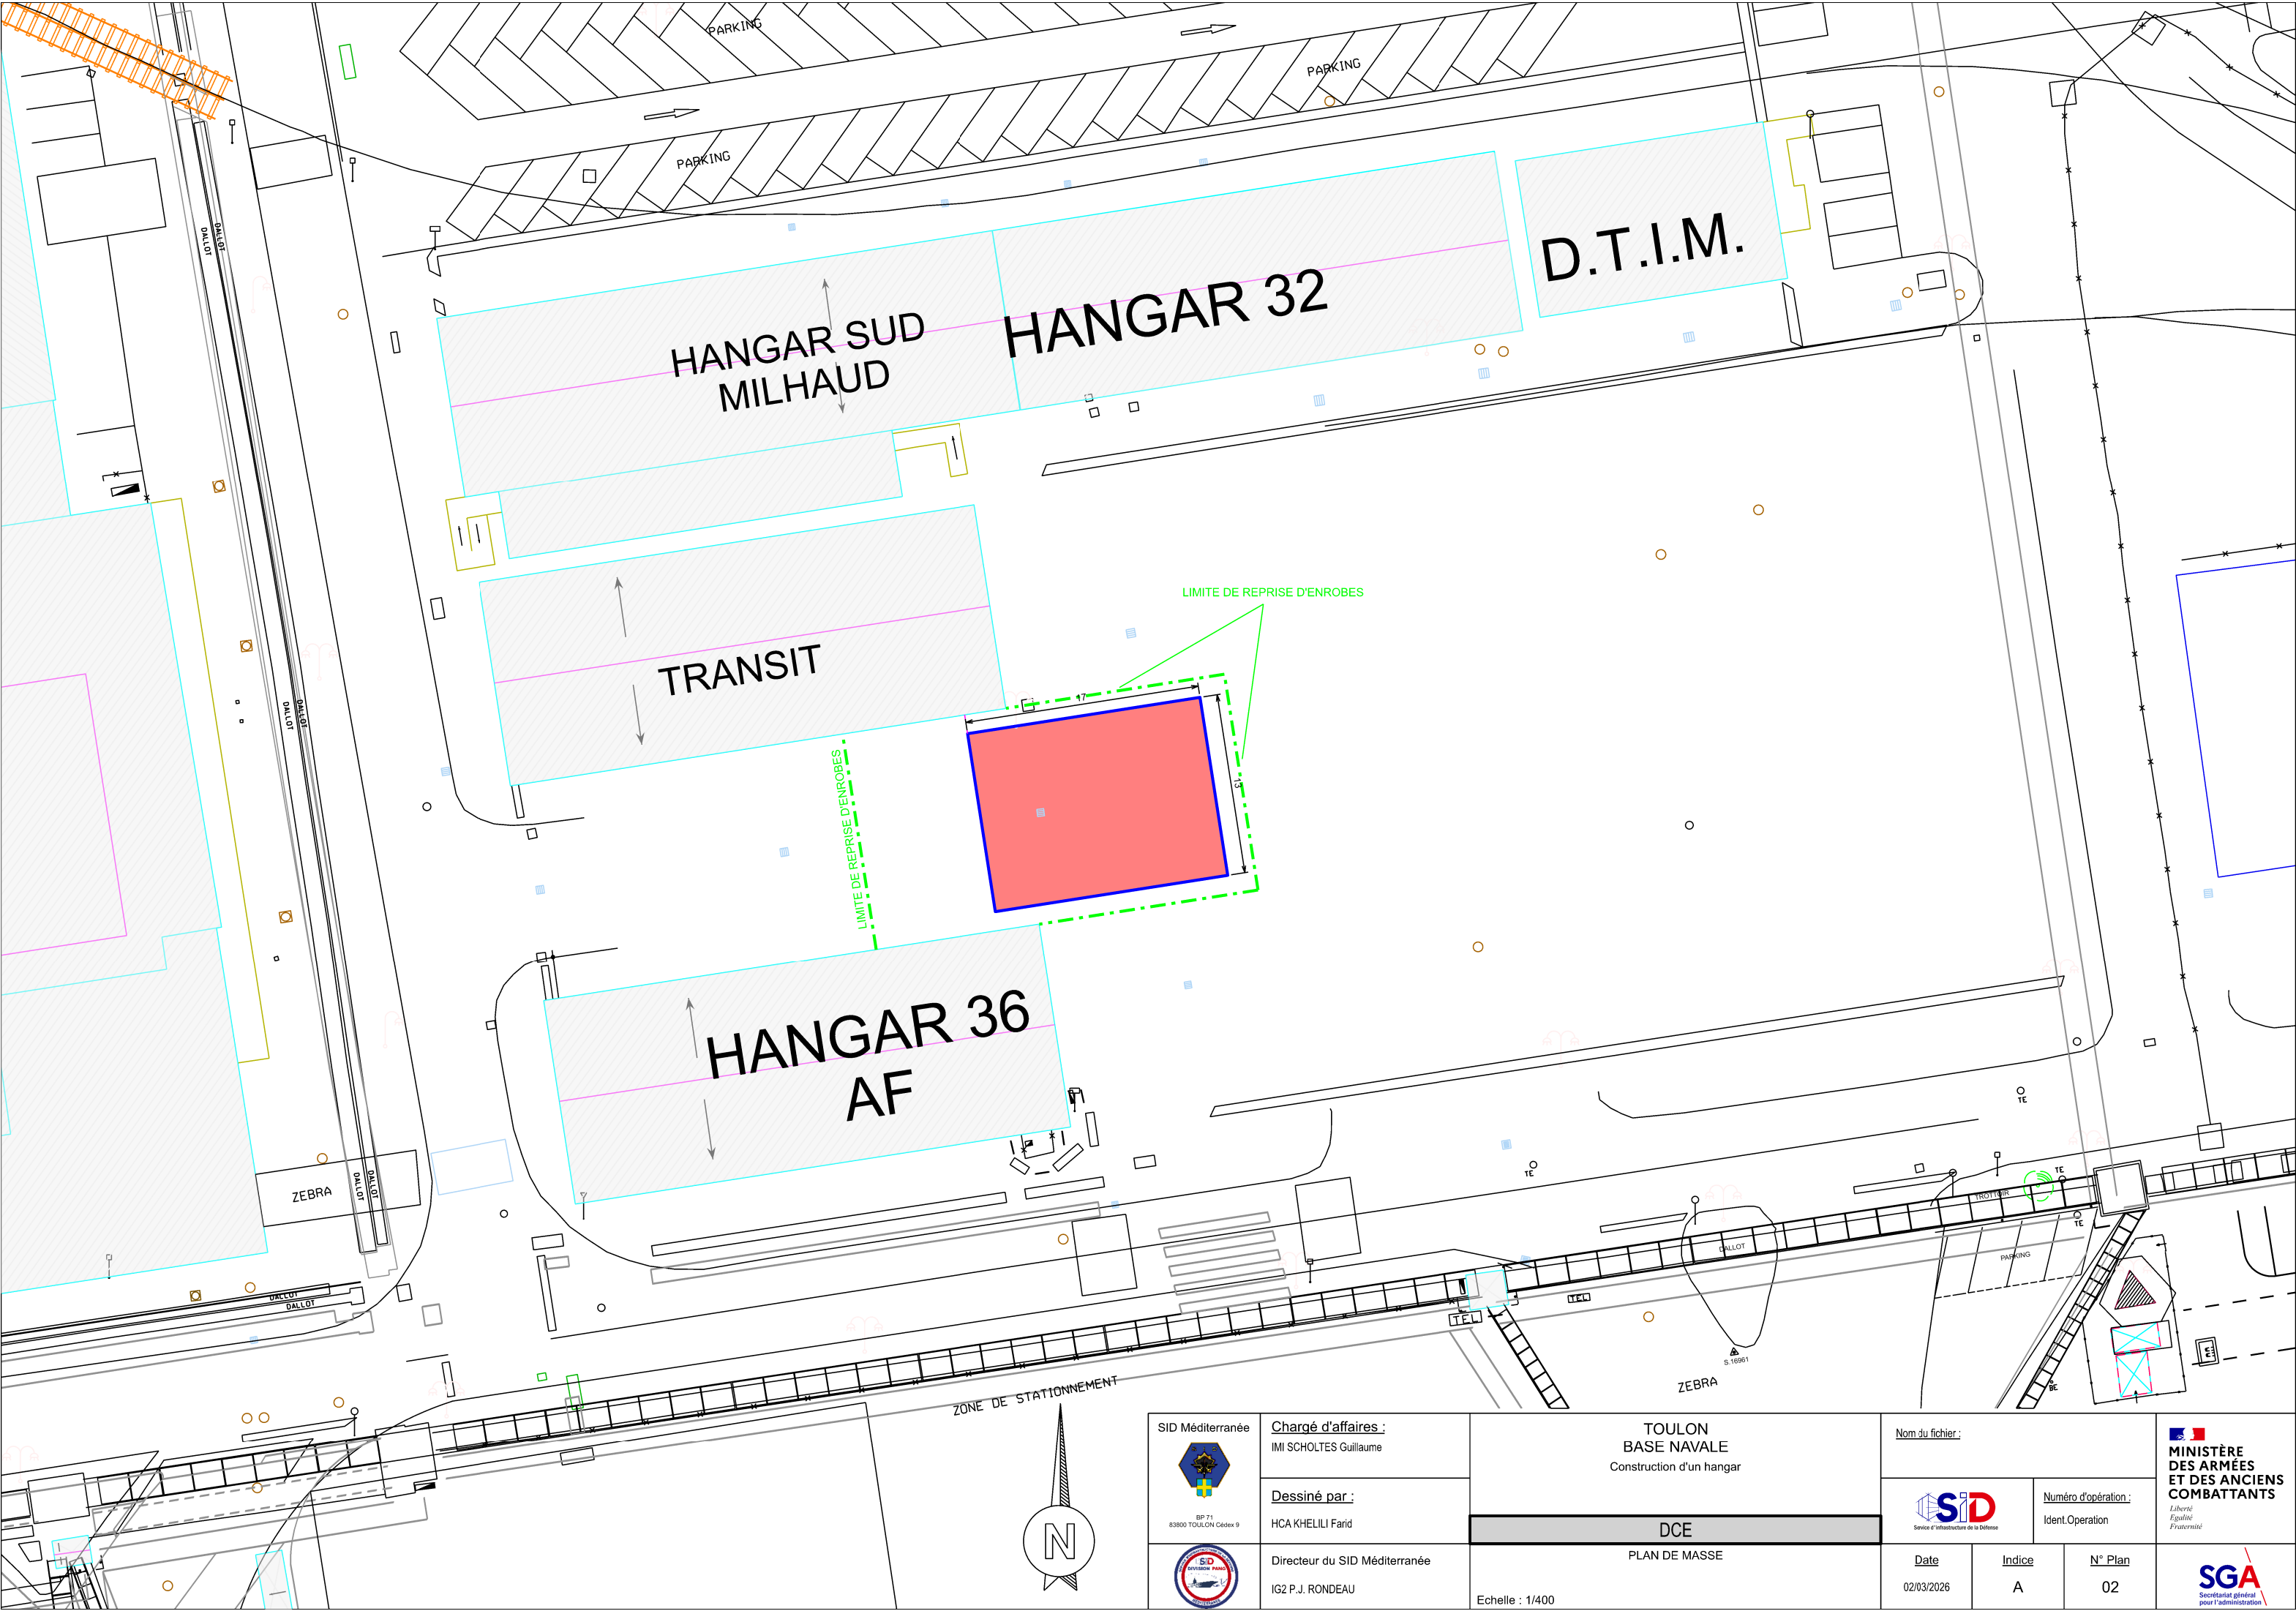



SID Méditerranée
BP 71
83800 TOULON Cedex 9



SID
DIVISION PLANÈTE

Chargé d'affaires :
IMI SCHOLTES Guillaume

Dessiné par :
HCA KHELILI Farid

Directeur du SID Méditerranée
IG2 P.J. RONDEAU

TOULON
BASE NAVALE
Construction d'un hangar

DCE

PLAN DE MASSE

Echelle : 1/400

Nom du fichier :



Service d'Infrastructure de la Défense

Date
02/03/2026

Numéro d'opération :
Ident.Operation

Indice
A

N° Plan
02



MINISTÈRE
DES ARMÉES
ET DES ANCIENS
COMBATTANTS

Liberté
Égalité
Fraternité



SGA
Secrétariat général
pour l'administration