

D4.00

CARNET
D'AMENAGEMENT

DCE

Projet:

Rénovation et
extension du
centre de
réhabilitation
respiratoire
Filieris de
Folcheran

Folcheran BP
538, 07140
Gravières

Maître d'ouvrage:

FILIERIS, 77
Avenue de
Ségur
75714
PARIS Cédex 15


Echelle _____ ème

Date _____
01/04/2026



Indice	Date	Description de la révision

D0.0	CARNET DE DETAILS	D3.00	CARNET DE MENUISERIES EXTERIEURES
D0.1	Repérage des détails	D3.01	Plan de repérages Menuiseries Extérieures RDJ
D0.2	Coupe détail façade Sud	D3.02	Plan de repérages Menuiseries Extérieures RDC
D0.3	Coupe détail façade Nord		
D0.4	Coupe détail façade Nord	D3.03	Plan de repérages Menuiseries Extérieures R+1
D0.5	Coupe détail façade Sud Existant	D3.04	Carnet de Menuiseries Extérieures 1/13
D0.6	Coupe détail Acrotère	D3.05	Carnet de Menuiseries Extérieures 2/13
D0.7	Escalier	D3.06	Carnet de Menuiseries Extérieures 3/13
D0.8	Zone Conteneurs	D3.07	Carnet de Menuiseries Extérieures 4/13
D0.9	Coupe détail Salon	D3.08	Carnet de Menuiseries Extérieures 5/13
D1.00	PLANS DES REPERAGES	D3.09	Carnet de Menuiseries Extérieures 6/13
D1.01	Vue en plan RDJ - Démolitions	D3.10	Carnet de Menuiseries Extérieures 7/13
D1.02	Vue en plan RDC - Démolitions	D3.11	Carnet de Menuiseries Extérieures 8/13
D1.03	Vue en plan R+1 - Démolitions	D3.12	Carnet de Menuiseries Extérieures 9/13
D1.04	Plan des toitures	D3.13	Carnet de Menuiseries Extérieures 10/13
D1.05	Plan de repérages Sols - RDJ	D3.14	Carnet de Menuiseries Extérieures 11/13
D1.06	Plan de repérages Sols - RDC	D3.15	Carnet de Menuiseries Extérieures 12/13
D1.07	Plan de repérages Sols - R+1	D3.16	Carnet de Menuiseries Extérieures 13/13
D1.08	Plan de repérages Plafonds - RDJ	D4.00	CARNET D'AMENAGEMENT
D1.09	Plan de repérages Plafonds - RDC	D4.01	Vue en plan_Chambres (Extension)
D1.10	Détail Plafond Hall	D4.02	Vue en élévation_Chambres (Extension)
D1.11	Plan de repérages Plafonds - R+1	D4.03	Vue en plan_Chambres (Rénovation)
D1.12	Plan de repérages Doublages RDJ	D4.04	Tableau des surfaces Existant+ Extension
D1.13	Plan de repérages Doublages RDC	D4.05	Détail Lit Chambre
D1.14	Plan de repérages Doublages R+1	D4.06	Détail Plan Banque D'accueil
D1.15	Vue en plan RDJ - Menuiseries Existantes	D4.07	Détail Coupe Banque D'accueil
D1.16	Vue en plan RDC - Menuiseries Existantes	D4.08	Détail kitchenette
D1.17	Vue en plan R+1 - Menuiseries Existantes	D5.00	CARNET DE SERRURERIES
D1.18	Vue en plan RDC_Chambre PMR	D5.01	Plan de Repérage Garde Corps RDJ
D1.19	Vue en plan R+1_Chambre PMR	D5.02	Plan de Repérage Garde Corps RDC
D2.00	CARNET DE MENUISERIES INTERIEURES	D5.03	Plan de Repérage Garde Corps R+1
D2.01	Plan de repérages Menuiseries Intérieur RDJ	D5.04	Garde Corps Extérieur sur Extension
D2.02	Plan de repérages Menuiseries Intérieur RDC	D5.05	Garde Corps Extérieur sur existant
D2.03	Plan de repérages Menuiseries Intérieur R+1	D5.06	Garde Corps Interieur Plein
D2.04	Carnet de détail des Menuiseries Intérieur	D5.07	Escalier Extérieur Métallique
D2.05	Organigramme RDJ		
D2.06	Organigramme RDC		
D2.07	Organigramme R+1		

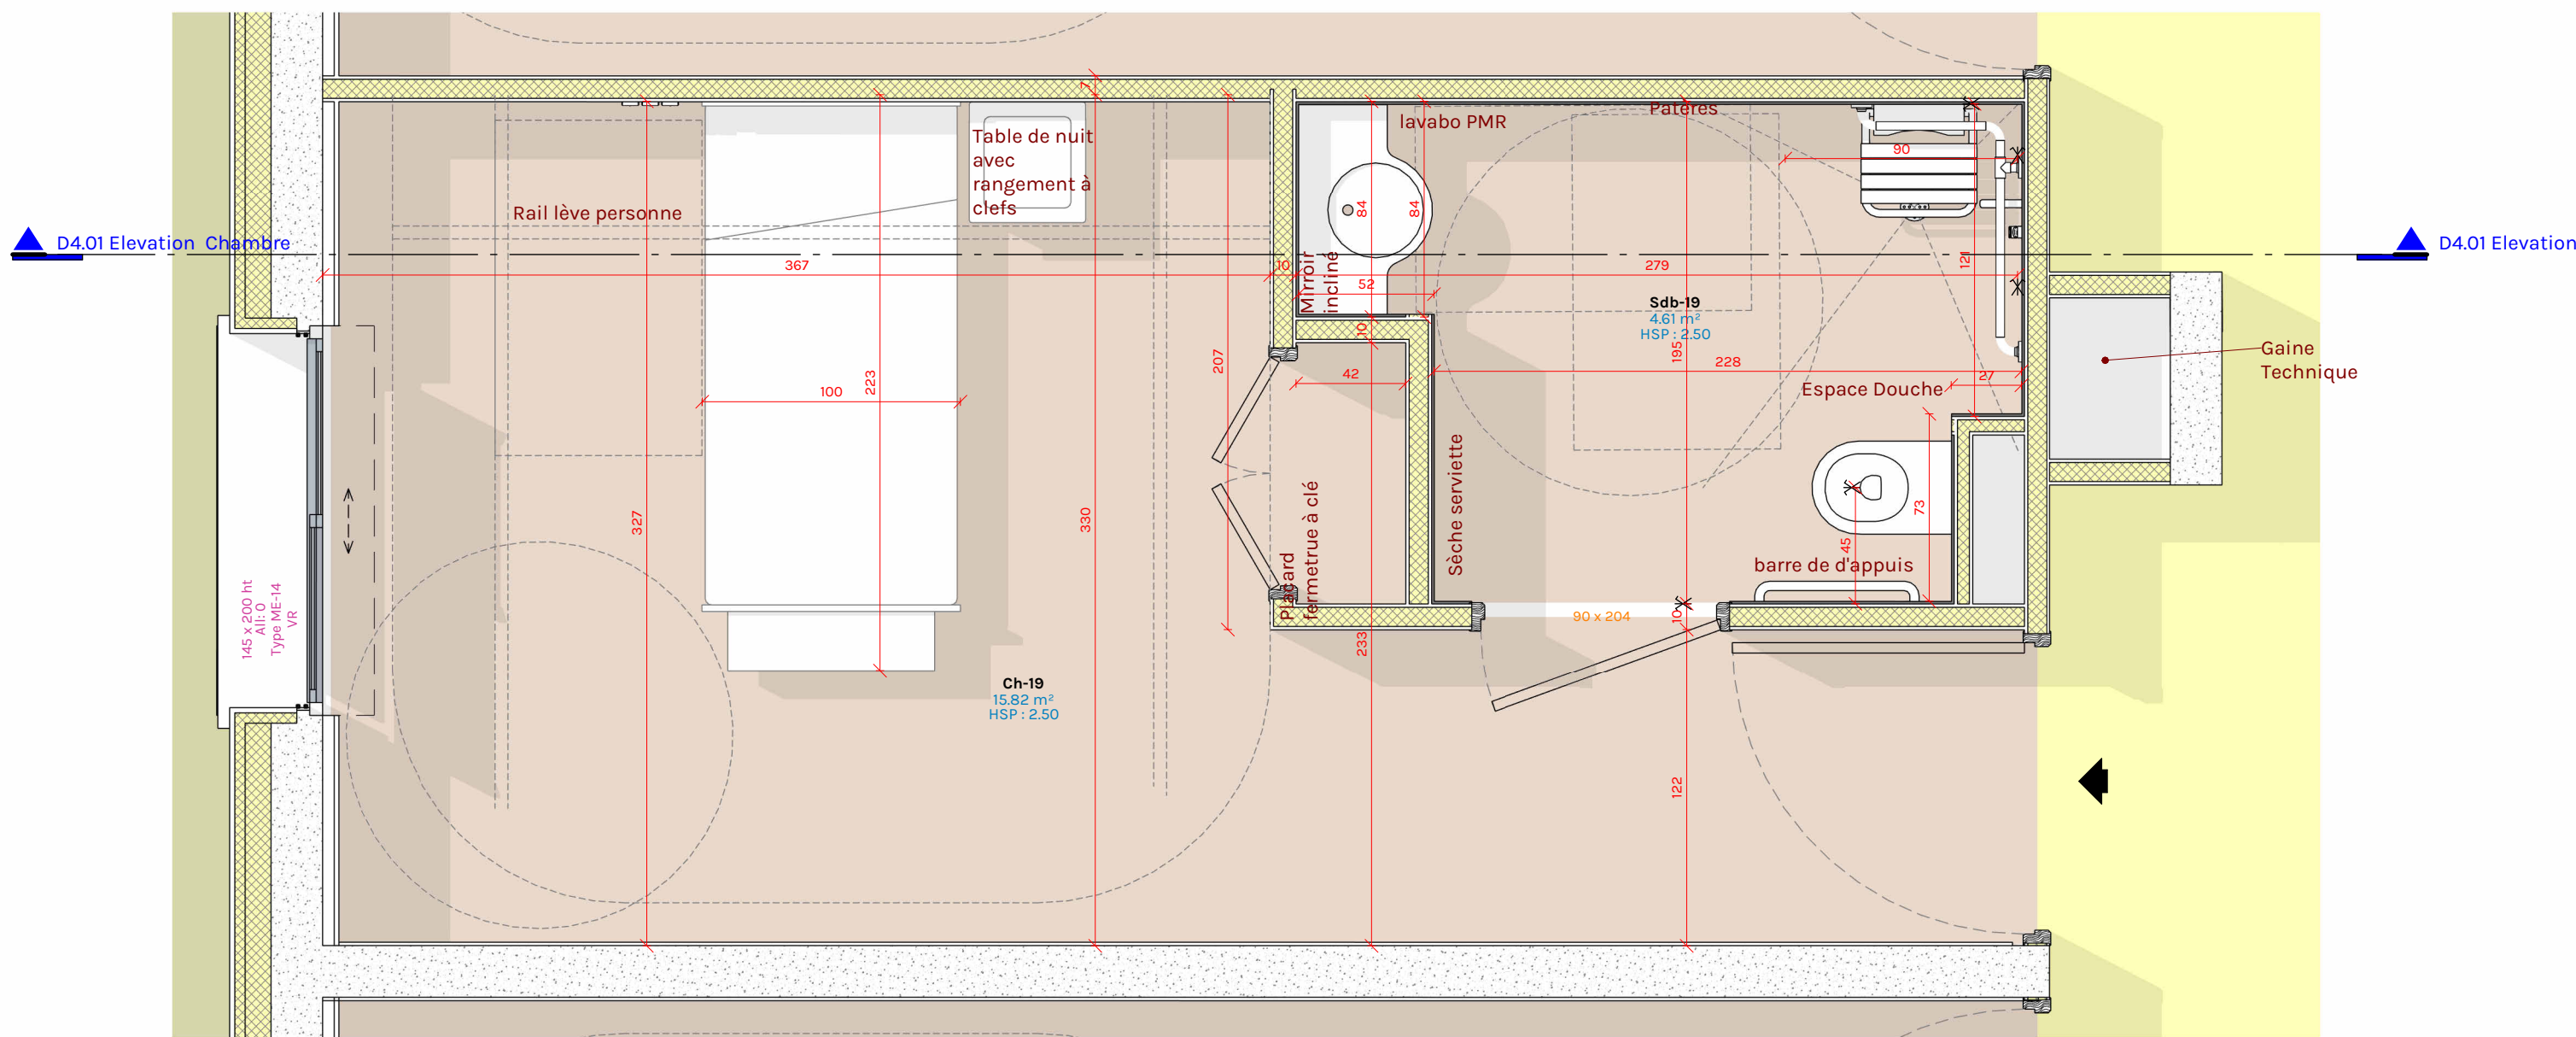

5 - RDC_Projet - Chambre PMR (Extension)
Echelle : 1 : 25ème

Vue en plan_Chambres (Extension)


D4.01

DCE

Projet: Rénovation et extension du centre de
réhabilitation respiratoire Filieris de Folcheran

Maître d'ouvrage: FILIERIS, 77 Avenue de Ségur
75714 PARIS Cédex 15

Indice	Objet de la modification	Date
		Échelle : 1:25ème
		Date: 01/04/2026

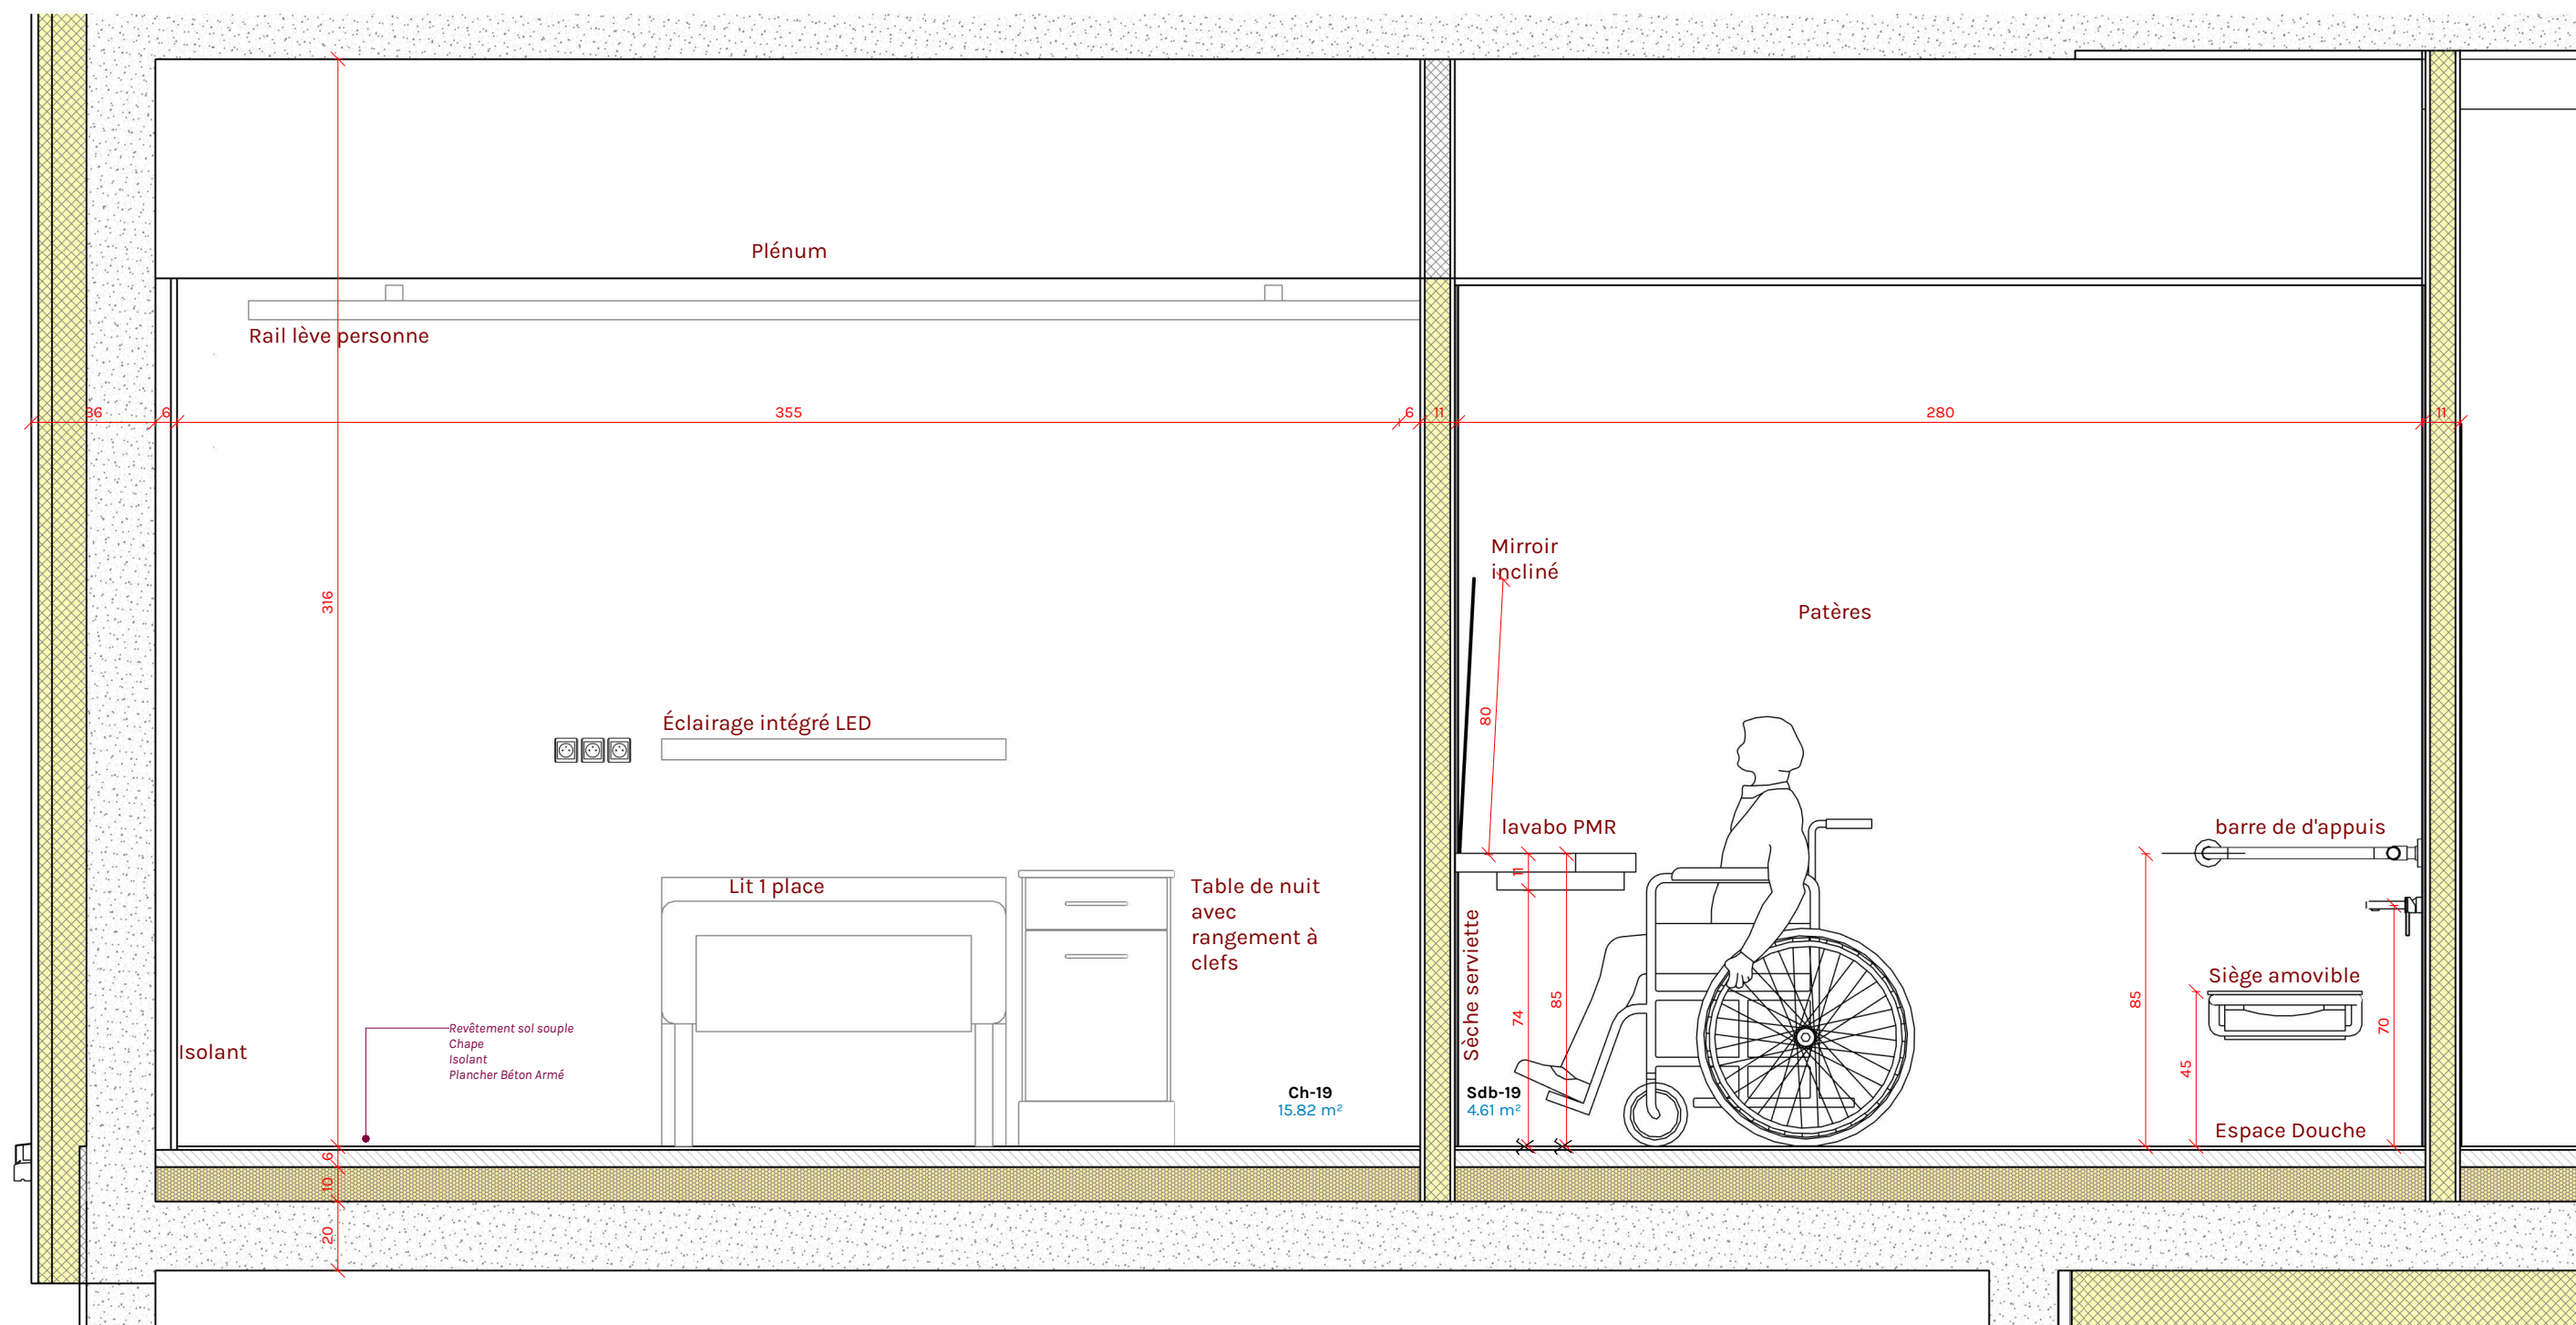

Elevation chambre
Echelle : 1 : 20ème

**Vue en élévation_Chambres
(Extension)**

D4.02


DCE

Projet: Rénovation et extension du centre de
réhabilitation respiratoire Filieris de Folcheran

Maître d'ouvrage: FILIERIS, 77 Avenue de Ségur
75714 PARIS Cédex 15

Indice	Objet de la modification	Date
		Échelle : 1 : 20ème
		Date: 01/04/2026

**BONNET
& TEISSIER**
ARCHITECTES

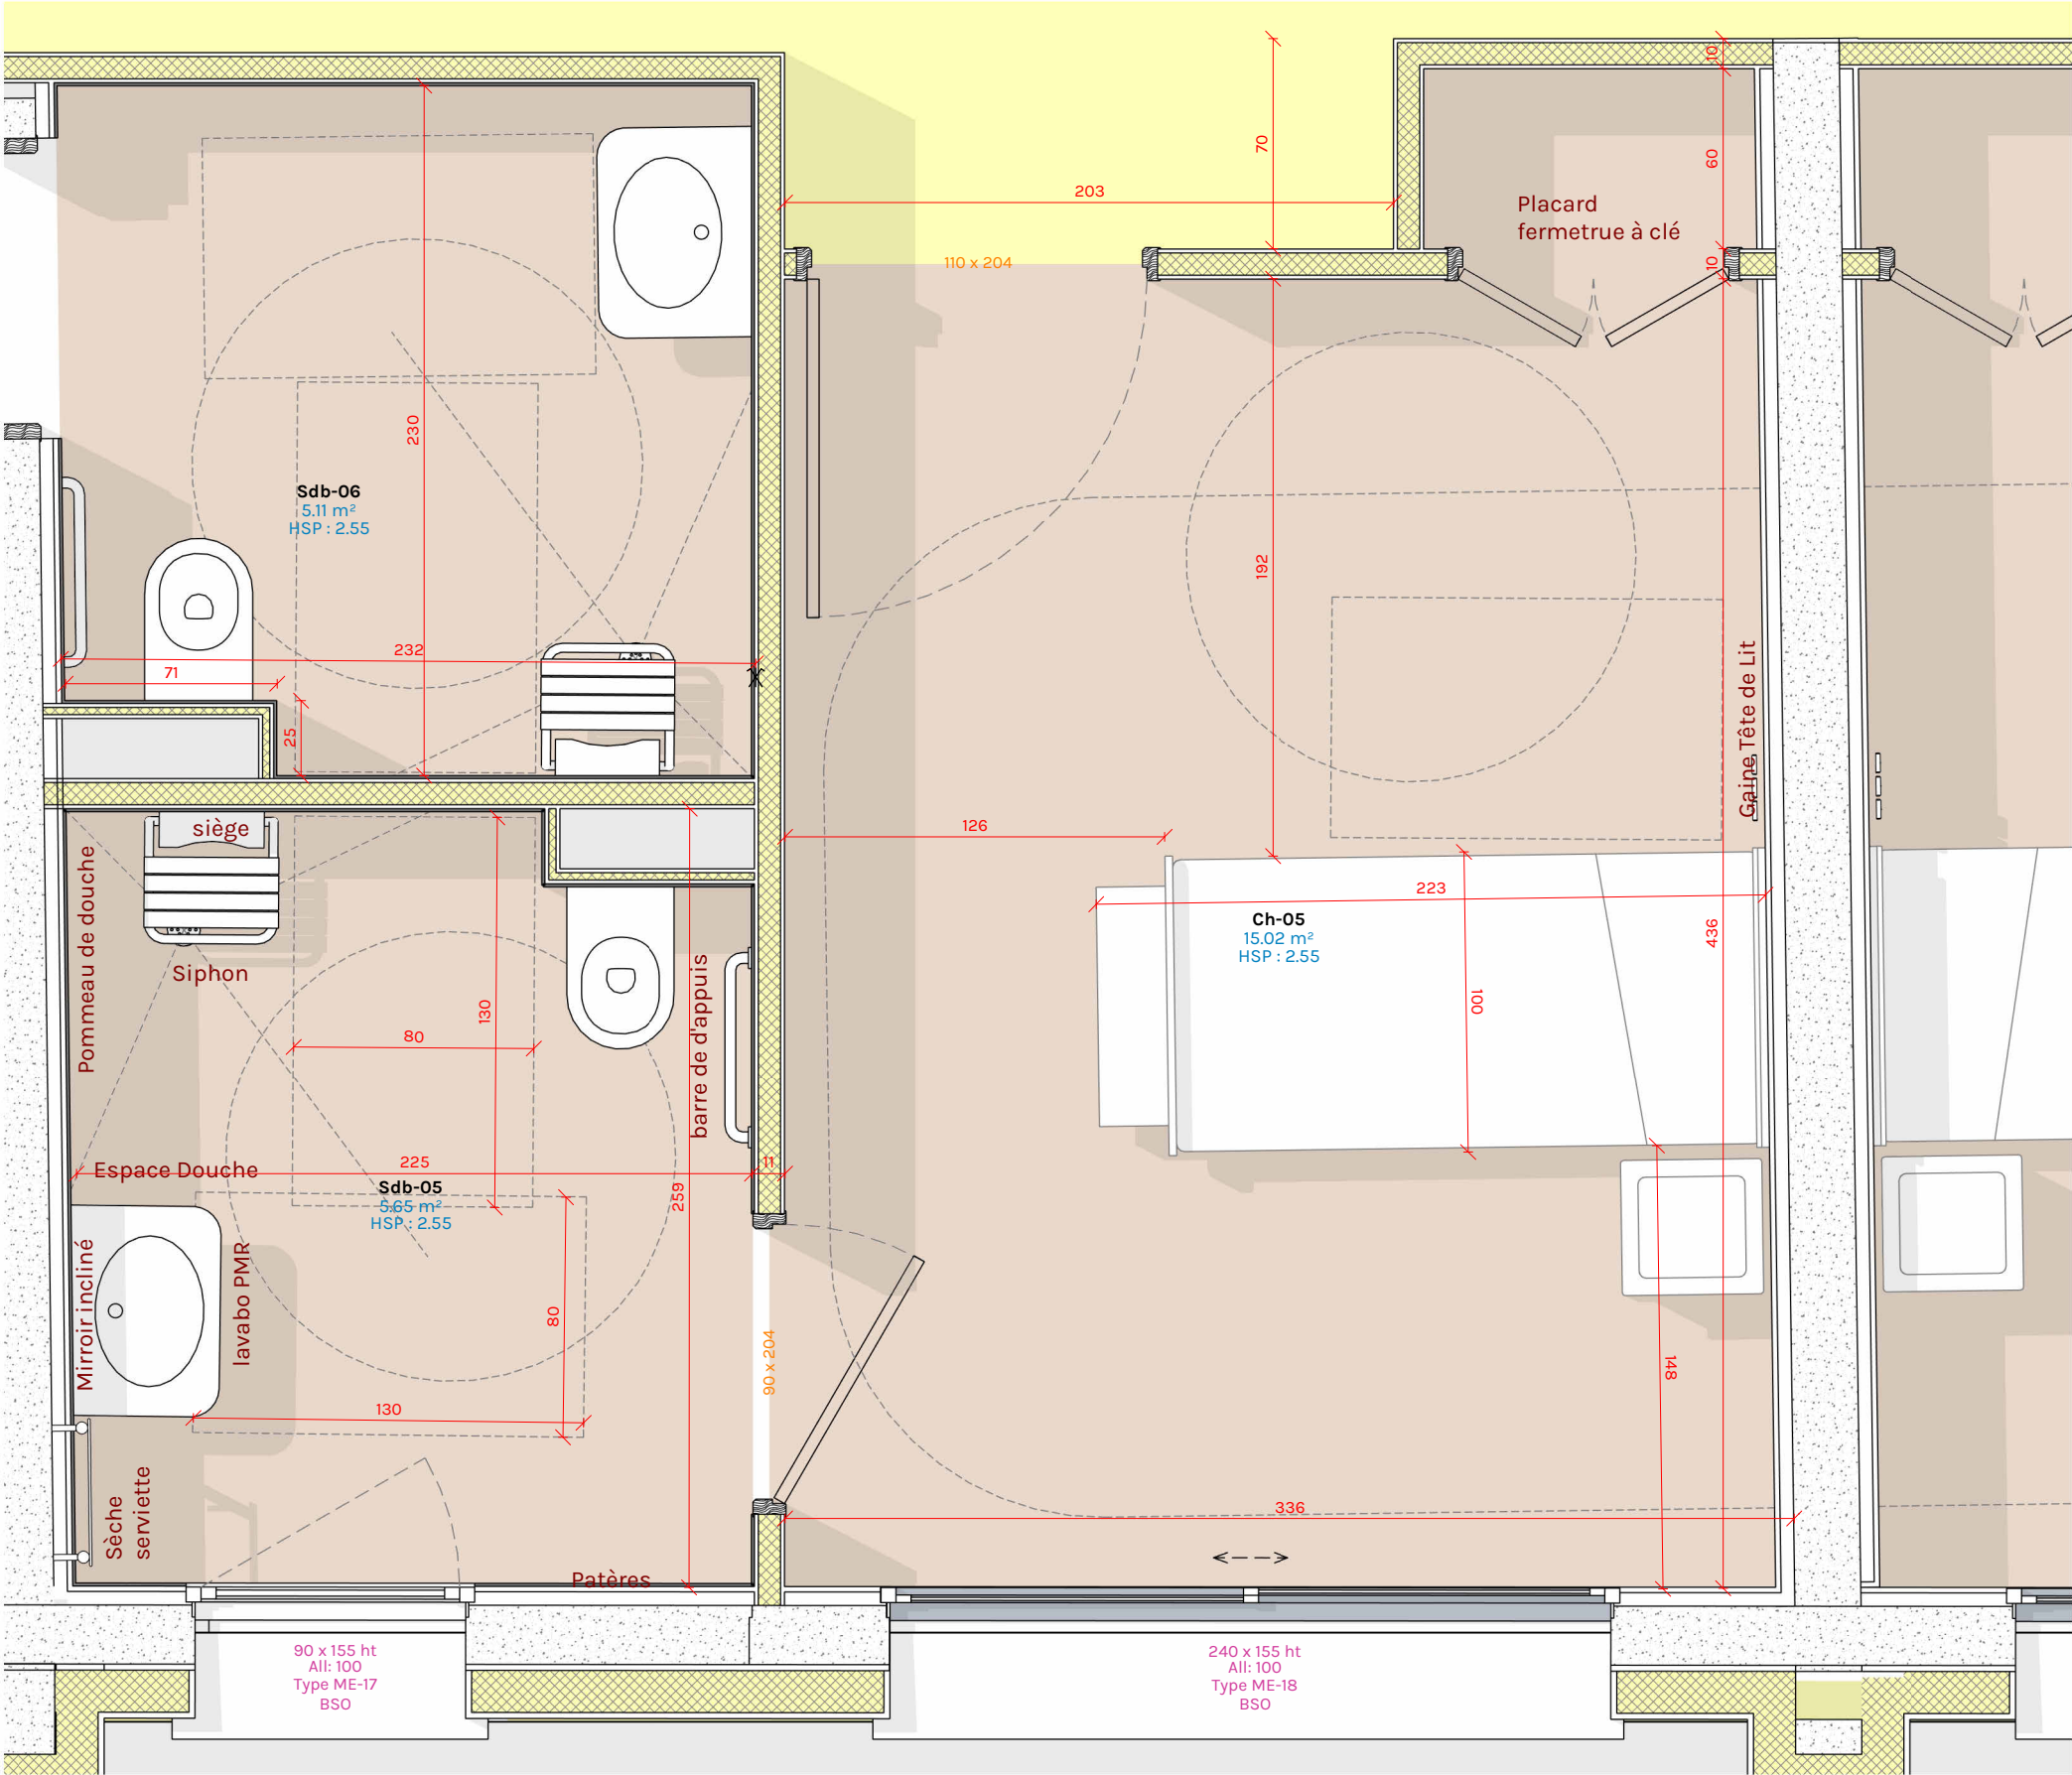

5 - RDC_Projet - Chambres (Restructuration)
Echelle : 1 : 25ème

Tableau des surfaces Extension	
Nom	Surface
PL	0.91 m²
PL	0.34 m²
Rgt	10.40 m²
M.Charges	1.89 m²
	13.53 m²
Ch-22	15.44 m²
Ch-21	15.77 m²
Ch-20	15.47 m²
Ch-19	15.82 m²
Sdb-19	4.61 m²
Sdb-20	4.15 m²
Sdb-21	4.55 m²
Sdb-22	4.12 m²
Sdb-18	4.61 m²
Ch-18	15.82 m²
Sdb-15	4.88 m²
Ch-15	16.27 m²
Ch-59	15.43 m²
Ch-58	15.93 m²
Ch-57	15.18 m²
Ch-56	15.93 m²
Sdb-56	4.55 m²
Sdb-57	4.04 m²
Sdb-58	4.55 m²
Sdb-59	4.10 m²
Sdb-55	4.55 m²
Ch-55	15.67 m²
Sdb-52	4.47 m²
Ch-52	15.67 m²
Dég.t	29.04 m²
Salle de rééducation	50.68 m²
Ch-16	17.35 m²
Sdb-16	4.88 m²
Ch-53-D	18.94 m²
Chaufferie	47.67 m²
Ch-17	15.74 m²
Sdb-17	4.61 m²
Ch-54	15.75 m²
Sdb-54	4.56 m²
Salon	14.74 m²
Salon	14.74 m²
SAS	11.85 m²
Dég.t	29.44 m²
Extension	521.59 m²
Ch-06	14.62 m²
Ch-05	15.02 m²
Sdb-06	5.11 m²
Sdb-05	5.65 m²
Ch-04	14.54 m²
Ch-03	14.74 m²
Sdb-04	5.56 m²
Sdb-03	6.05 m²
Ch-01	13.84 m²
Ch-02	13.84 m²
Sdb-02	4.98 m²
Sdb-01	5.48 m²

Tableau des surfaces Extension	
Nom	Surface
Tisanerie	17.55 m²
ASH	11.90 m²
L. O²	4.09 m²
Dég.t	57.95 m²
Ch-07-Bariatrique	14.81 m²
Aide S. + IDE	9.75 m²
Ch-08	20.05 m²
Ch-14	11.71 m²
Ch-13	11.56 m²
Ch-12	11.55 m²
Ch-11	11.41 m²
Ch-10	11.09 m²
Ch-09	15.67 m²
Sdb-14	3.79 m²
Sdb-13	3.72 m²
Sdb-12	3.68 m²
Sdb-11	3.77 m²
Sdb-10	3.49 m²
Sdb-09	4.45 m²
Sdb-08	5.19 m²
Sdb-07	5.28 m²
Dég.t	48.83 m²
Dég.t	14.21 m²
Dég.t	23.97 m²
Salle TV	31.61 m²
Salle à manger 1	50.24 m²
Salle à manger 2	37.38 m²
Dég.t	9.83 m²
Chambre froide	4.08 m²
SSI	2.79 m²
Rgt	12.52 m²
S.Coffure	7.13 m²
Sanit.F	8.21 m²
Salle à manger/Réunion	41.68 m²
Directeur	15.39 m²
ESC	12.27 m²
Bureau	15.05 m²
Assistante sociale	14.39 m²
Dég.t	35.23 m²
Accueil	13.81 m²
ESC	6.26 m²
ESC	6.27 m²
ASC	5.11 m²
ASC	6.45 m²
L.Technique	3.42 m²
ESC	4.03 m²
Ch-51	11.48 m²
Ch-50	11.57 m²
Sdb-51	3.79 m²
Sdb-50	3.72 m²
Dég.t	49.19 m²
Tisanerie	18.24 m²
Ch-45	20.27 m²
Ch-49	11.54 m²
Ch-48	11.39 m²
Ch-47	11.02 m²
Ch-46	16.33 m²
Sdb-47	3.37 m²
Sdb-46	4.72 m²

Tableau des surfaces Extension	
Nom	Surface
Sdb-45	5.37 m²
Sdb-44	5.28 m²
Ch-43	14.85 m²
Ch-42	15.18 m²
Sdb-42	5.71 m²
Sdb-43	5.34 m²
Ch-41	14.70 m²
Ch-40	14.81 m²
Sdb-40	6.15 m²
Sdb-41	5.53 m²
Ch-38	13.81 m²
Ch-39	13.93 m²
Sdb-39	4.94 m²
Sdb-38	5.48 m²
Sanitaires Perso.	5.08 m²
Infirmierie	10.19 m²
ASH	9.55 m²
L.Propre	5.86 m²
Aide S. + IDE	9.08 m²
Dég.t	59.27 m²
Ch-26	14.47 m²
Sdb-26	4.37 m²
Sdb-23	5.24 m²
Ch-23-Double	30.00 m²
Ch-24	15.12 m²
Ch-25	14.13 m²
Ch-31	11.79 m²
Sdb-31	5.50 m²
Ch-30	12.72 m²
Ch-29	12.68 m²
Ch-28	12.73 m²
Ch-27	13.21 m²
L. petit matériel	4.16 m²
Sdb-29	4.37 m²
Sdb-30	4.24 m²
Ch-32	11.77 m²
Sdb-32	4.10 m²
Sdb-33	4.06 m²
Ch-33	15.24 m²
Dég.t	29.56 m²
L.Décontamination	5.20 m²
Ch-36	14.20 m²
Sdb-35	4.73 m²
Sdb-36	4.30 m²
Ch-35	14.44 m²
Sdb-34	3.60 m²
Ch-34	13.74 m²
Sanit.F	6.94 m²
Sanit.H	7.38 m²
Dég.t	41.16 m²
L.Technique	3.46 m²
M.Charges	2.39 m²
ESC	7.56 m²
Salle EFR	10.67 m²
Bureau	14.15 m²
M1	16.88 m²

Tableau des surfaces Extension	
Nom	Surface
M2	17.27 m²
Dég.t	9.85 m²
Cadre Santé	14.86 m²
M3	14.93 m²
Ch.Polysommeil-37	15.46 m²
PL	1.02 m²
Rgt	2.93 m²
ESC	8.28 m²
ASC	4.92 m²
Linge Propre	8.36 m²
Linge Sale	5.85 m²
Vestiaire H.	28.33 m²
Vestiaire F.	20.28 m²
Dég.t	41.34 m²
Espace disponible	34.95 m²
Réserve Centrale	44.04 m²
Sous-station	11.91 m²
ESC	10.67 m²
ASC	5.33 m²
Atelier	18.67 m²
Sanit.	2.75 m²
Sanit.	4.84 m²
DASRI	2.55 m²
Oxygène	13.70 m²
L.Technique	4.35 m²
Bureau 1	9.25 m²
Bureau 2	8.17 m²
Sanit.	3.64 m²
Attente	10.84 m²
Box 4	9.16 m²
Box 3	9.23 m²
Box 2	9.20 m²
Box 1	9.05 m²
Rééducation	95.22 m²
Rgt Rééducation	41.72 m²
Salle Virtuelle	37.21 m²
Hall	31.66 m²
ESC	6.08 m²
Elec.	1.29 m²
M.Charges	Non placée
Rgt	2.21 m²
Gymnase	101.44 m²
Rgt Gymnase	23.93 m²
Comptabilité	21.03 m²
Bureau	12.40 m²
M.Charges	3.06 m²
Lave Bassin	2.50 m²
L.Entretien	2.61 m²
L.Entretien	3.43 m²
ASH	11.81 m²
Z.Sale	4.66 m²
Rgt	2.96 m²
Rgt	9.77 m²
Bureau Partagé	14.13 m²
L.Propre	2.67 m²
Salle ETP	68.20 m²
Lave Bassin	1.67 m²
L. petit matériel	4.54 m²

Tableau des surfaces Extension	
Nom	Surface
L.Décontamination	4.89 m²
L.Propre	3.92 m²
Cuisine	40.22 m²
Local O²	4.41 m²
L.Décontamination	3.90 m²
Dég.t	44.03 m²
L. petit matériel	3.75 m²
Cuisine	7.14 m²
Sdb-27	4.54 m²
Sdb-28	4.33 m²
Rgt	1.90 m²
Reprographie	4.99 m²
Secretariat	14.88 m²
DASRI	2.47 m²
DASRI	3.25 m²
Sdb-25	4.40 m²
Sdb-24	4.48 m²
Z.Sale	4.79 m²
Sdb-37	7.49 m²
Salle de relève	25.90 m²
Bureau	9.58 m²
Salon thérapeutique	11.69 m²
Dég.t	6.24 m²
Dég.t	41.74 m²
Hall	81.10 m²
L.Technique	2.80 m²
Sanit.H	8.18 m²
Archives	26.87 m²
Sanit.H	4.11 m²
Sanit.F	4.17 m²
Sanitaires Perso.	5.06 m²
Sdb-53	4.59 m²
Sanit.	2.98 m²
Ch-44	14.61 m²
Dég.t	10.19 m²
Hall	33.06 m²
T.G.B.T	8.61 m²
Local Serveur	5.16 m²
L.O²	1.17 m²
L.air	1.38 m²
L.O²	1.12 m²
L.Air	1.32 m²
Dég.t	16.58 m²
Vestiaire F.	8.45 m²
Vestiaire H.	8.92 m²
Dég.t	22.92 m²
Dég.t	22.81 m²
Dég.t	23.86 m²
Rgt	2.02 m²
Sdb-49	3.68 m²
Sdb-48	3.77 m²
Infirmierie	10.03 m²
Rgt	4.36 m²
Rgt	5.17 m²
Stockage Pharmacie	28.71 m²
Restructuration	3164.01 m²
Bâtiment B	366.78 m²
Bâtiment C	160.57 m²
Rénovation	527.35 m²
Total général	4226.49 m²

Tableau des surfaces Existant+ Extension

D4.04

DCE

Projet:Rénovation et extension du centre de réhabilitation respiratoire Filieris de Folcheran

Maître d'ouvrage:FILIERIS, 77 Avenue de Ségur 75714 PARIS Cédex 15

Indice


Objet de la modification

Date


Échelle : ème

Date: 01/04/2026



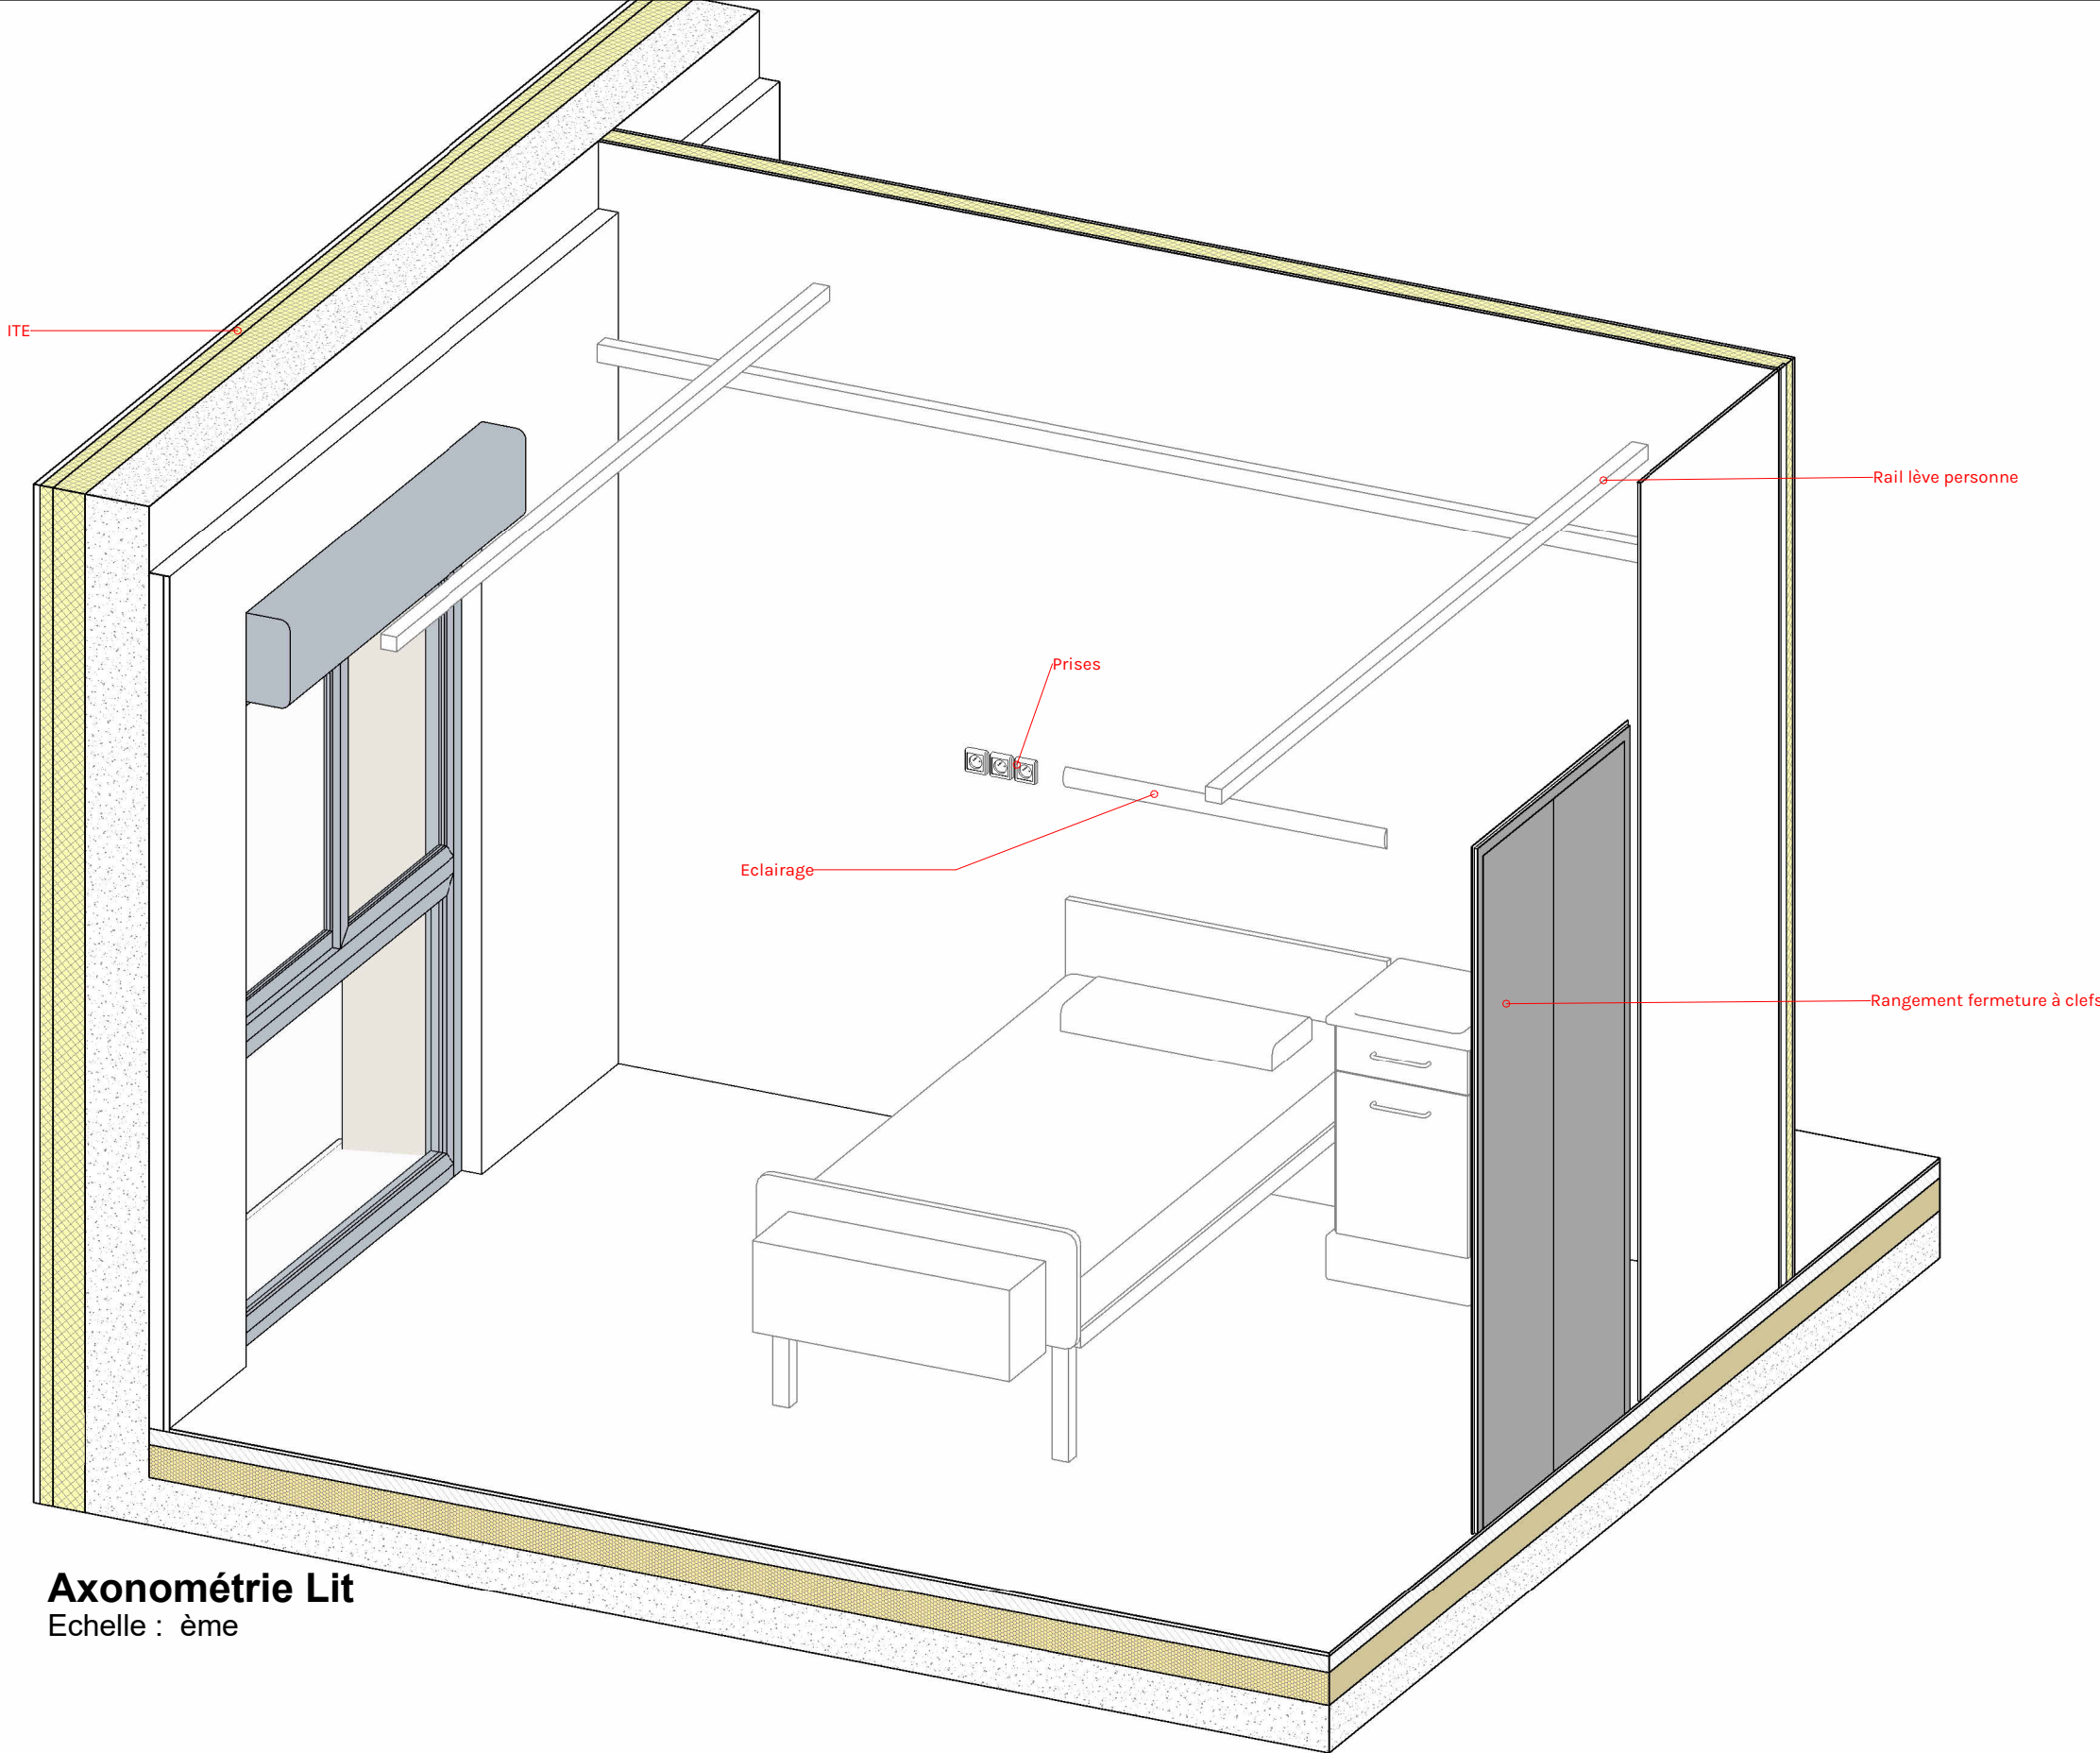

Axonométrie Lit
Echelle : ème

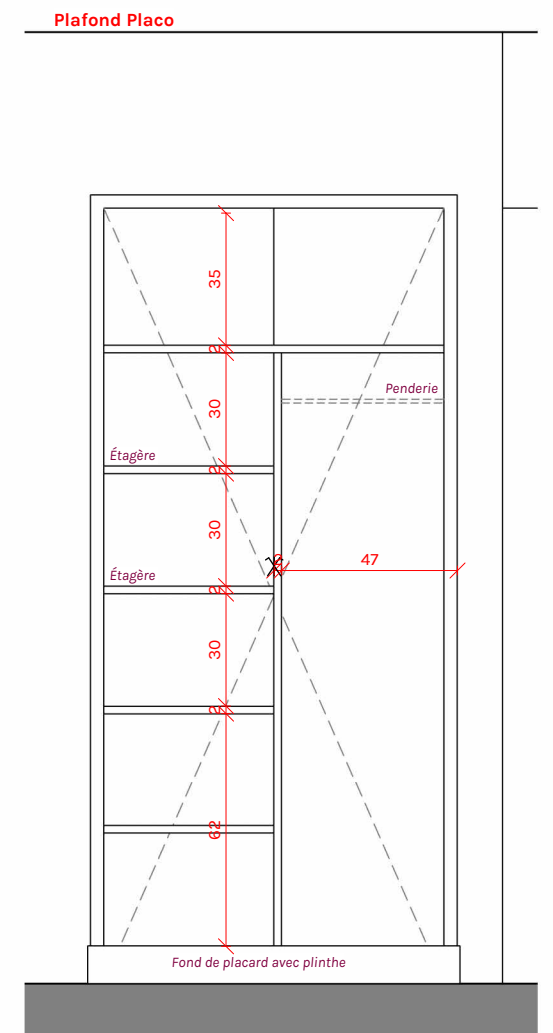

D1_Placard Type chambre
Echelle : 1 : 20ème

Détail Lit Chambre

D4.05



DCE

Projet: Rénovation et extension du centre de
réhabilitation respiratoire Filieris de Folcheran

Maître d'ouvrage: FILIERIS, 77 Avenue de Ségur
75714 PARIS Cédex 15

Indice	Objet de la modification	Date
		Échelle : 1 : 20ème
		Date: 01/04/2026



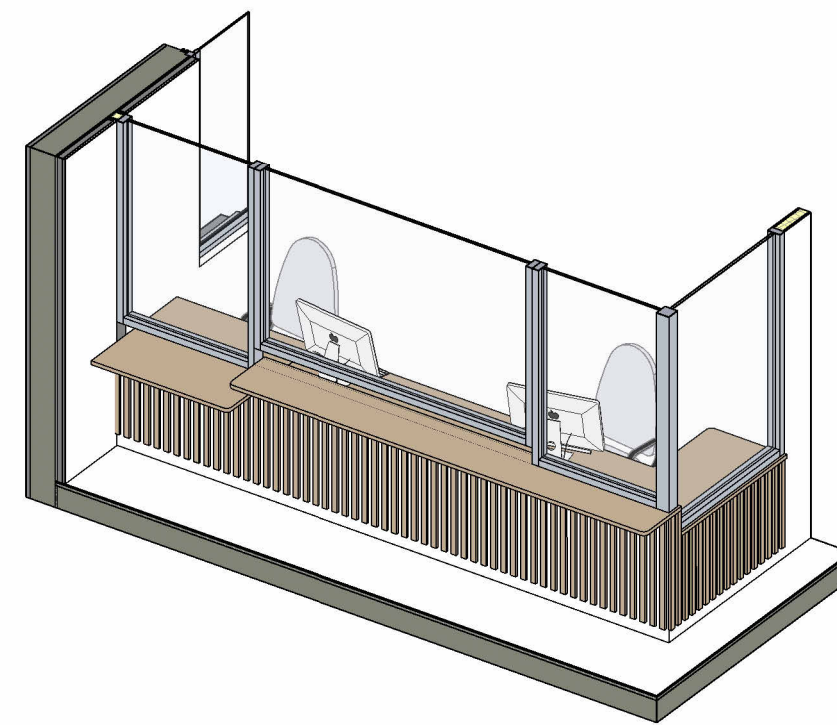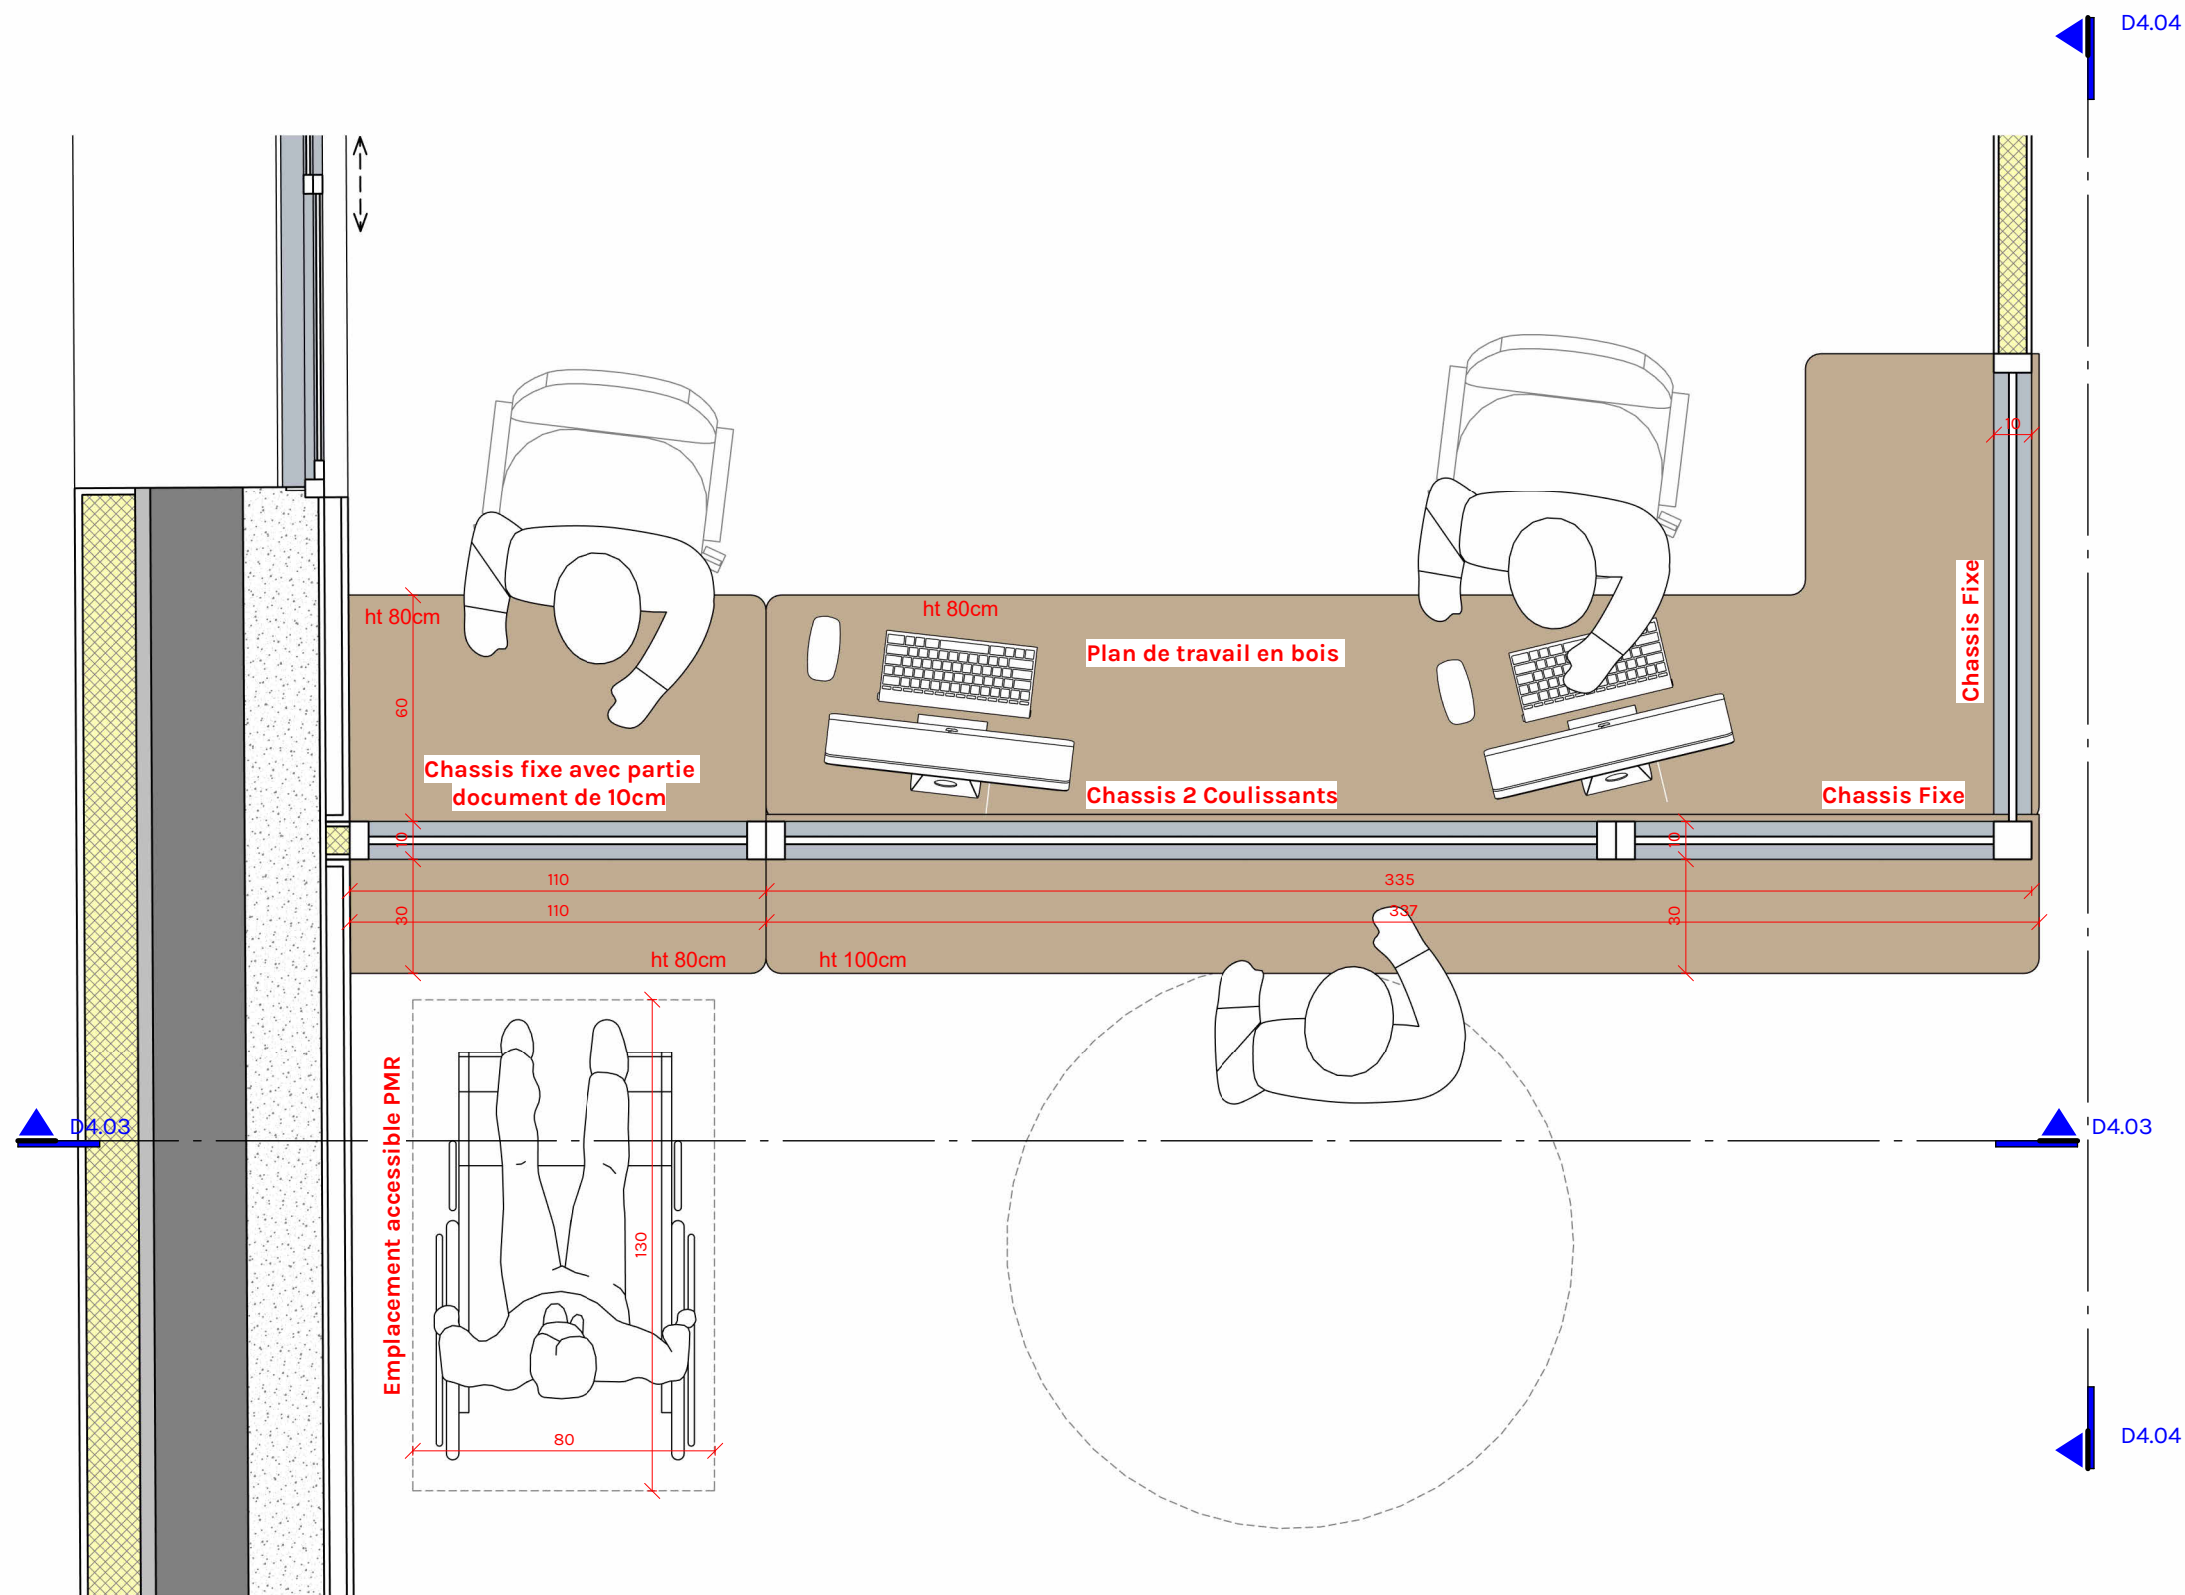

Axonométrie banque d'accueil

Détail Plan Banque d'accueil
Echelle : 1 : 20ème

Détail Plan Banque D'accueil


D4.06




DCE

Projet: Rénovation et extension du centre de
réhabilitation respiratoire Filieris de Folcheran

Maître d'ouvrage: FILIERIS, 77 Avenue de Ségur
75714 PARIS Cédex 15

Indice	Objet de la modification	Date
		Échelle : 1 : 20ème
		Date: 01/04/2026

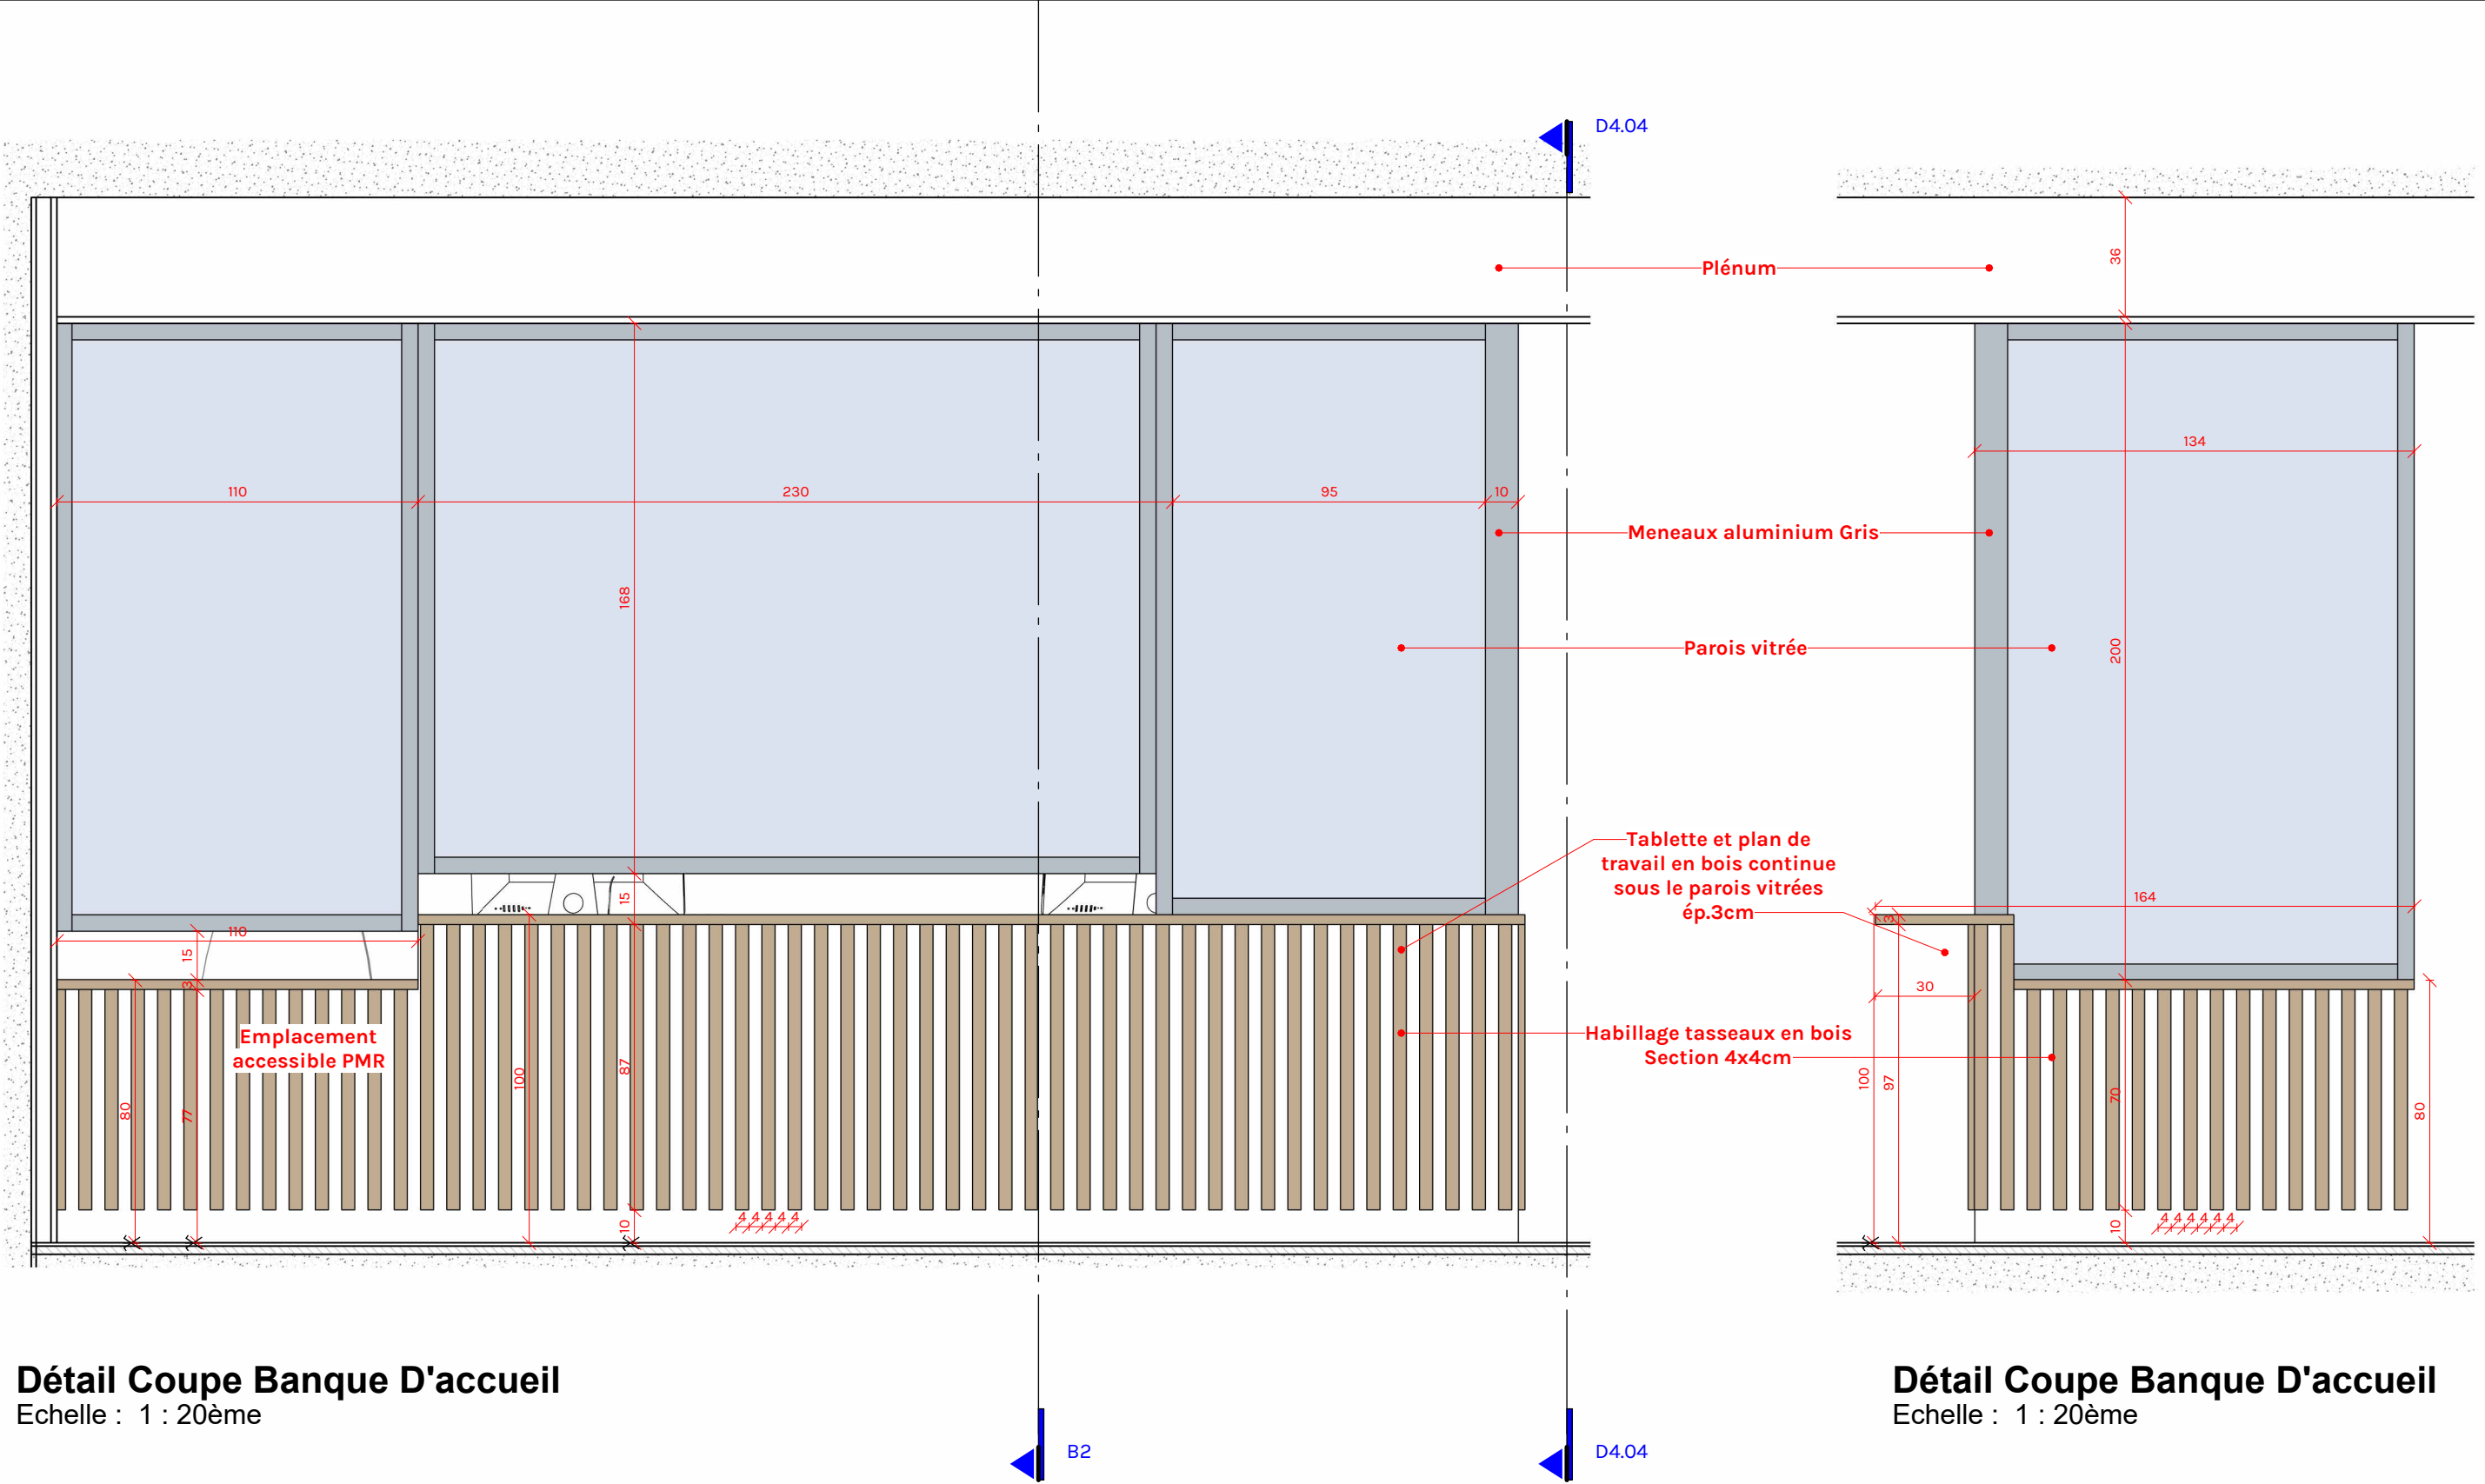

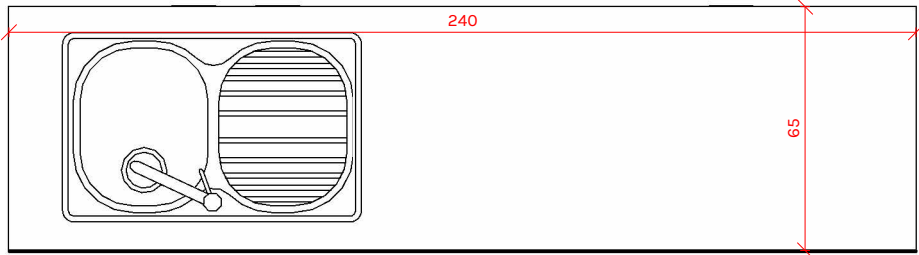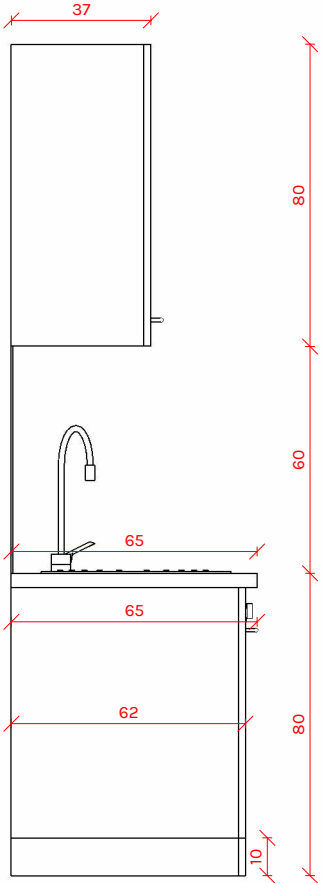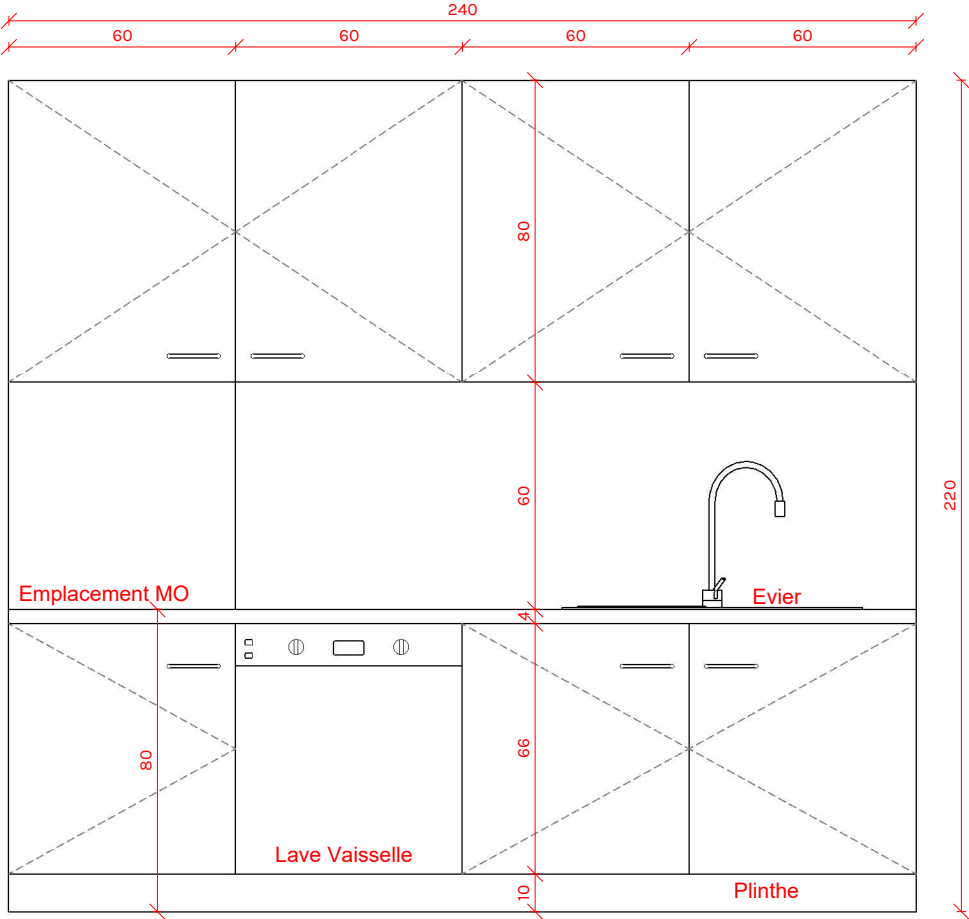

Carnet de détail Cuisine
Echelle : 1 : 20ème

Ensemble Kitchenette

Longueur : 2.40m
Hauteur : 2.20m

Localisation :
(Tisanerie)

Quantité : 2

Détail kitchenette

D4.08

DCE

Projet: Rénovation et extension du centre de
réhabilitation respiratoire Filieris de Folcheran
Maître d'ouvrage: FILIERIS, 77 Avenue de Ségur
75714 PARIS Cédex 15

Indice	Objet de la modification	Date
		Échelle : 1 : 20ème
		Date: 01/04/2026

