


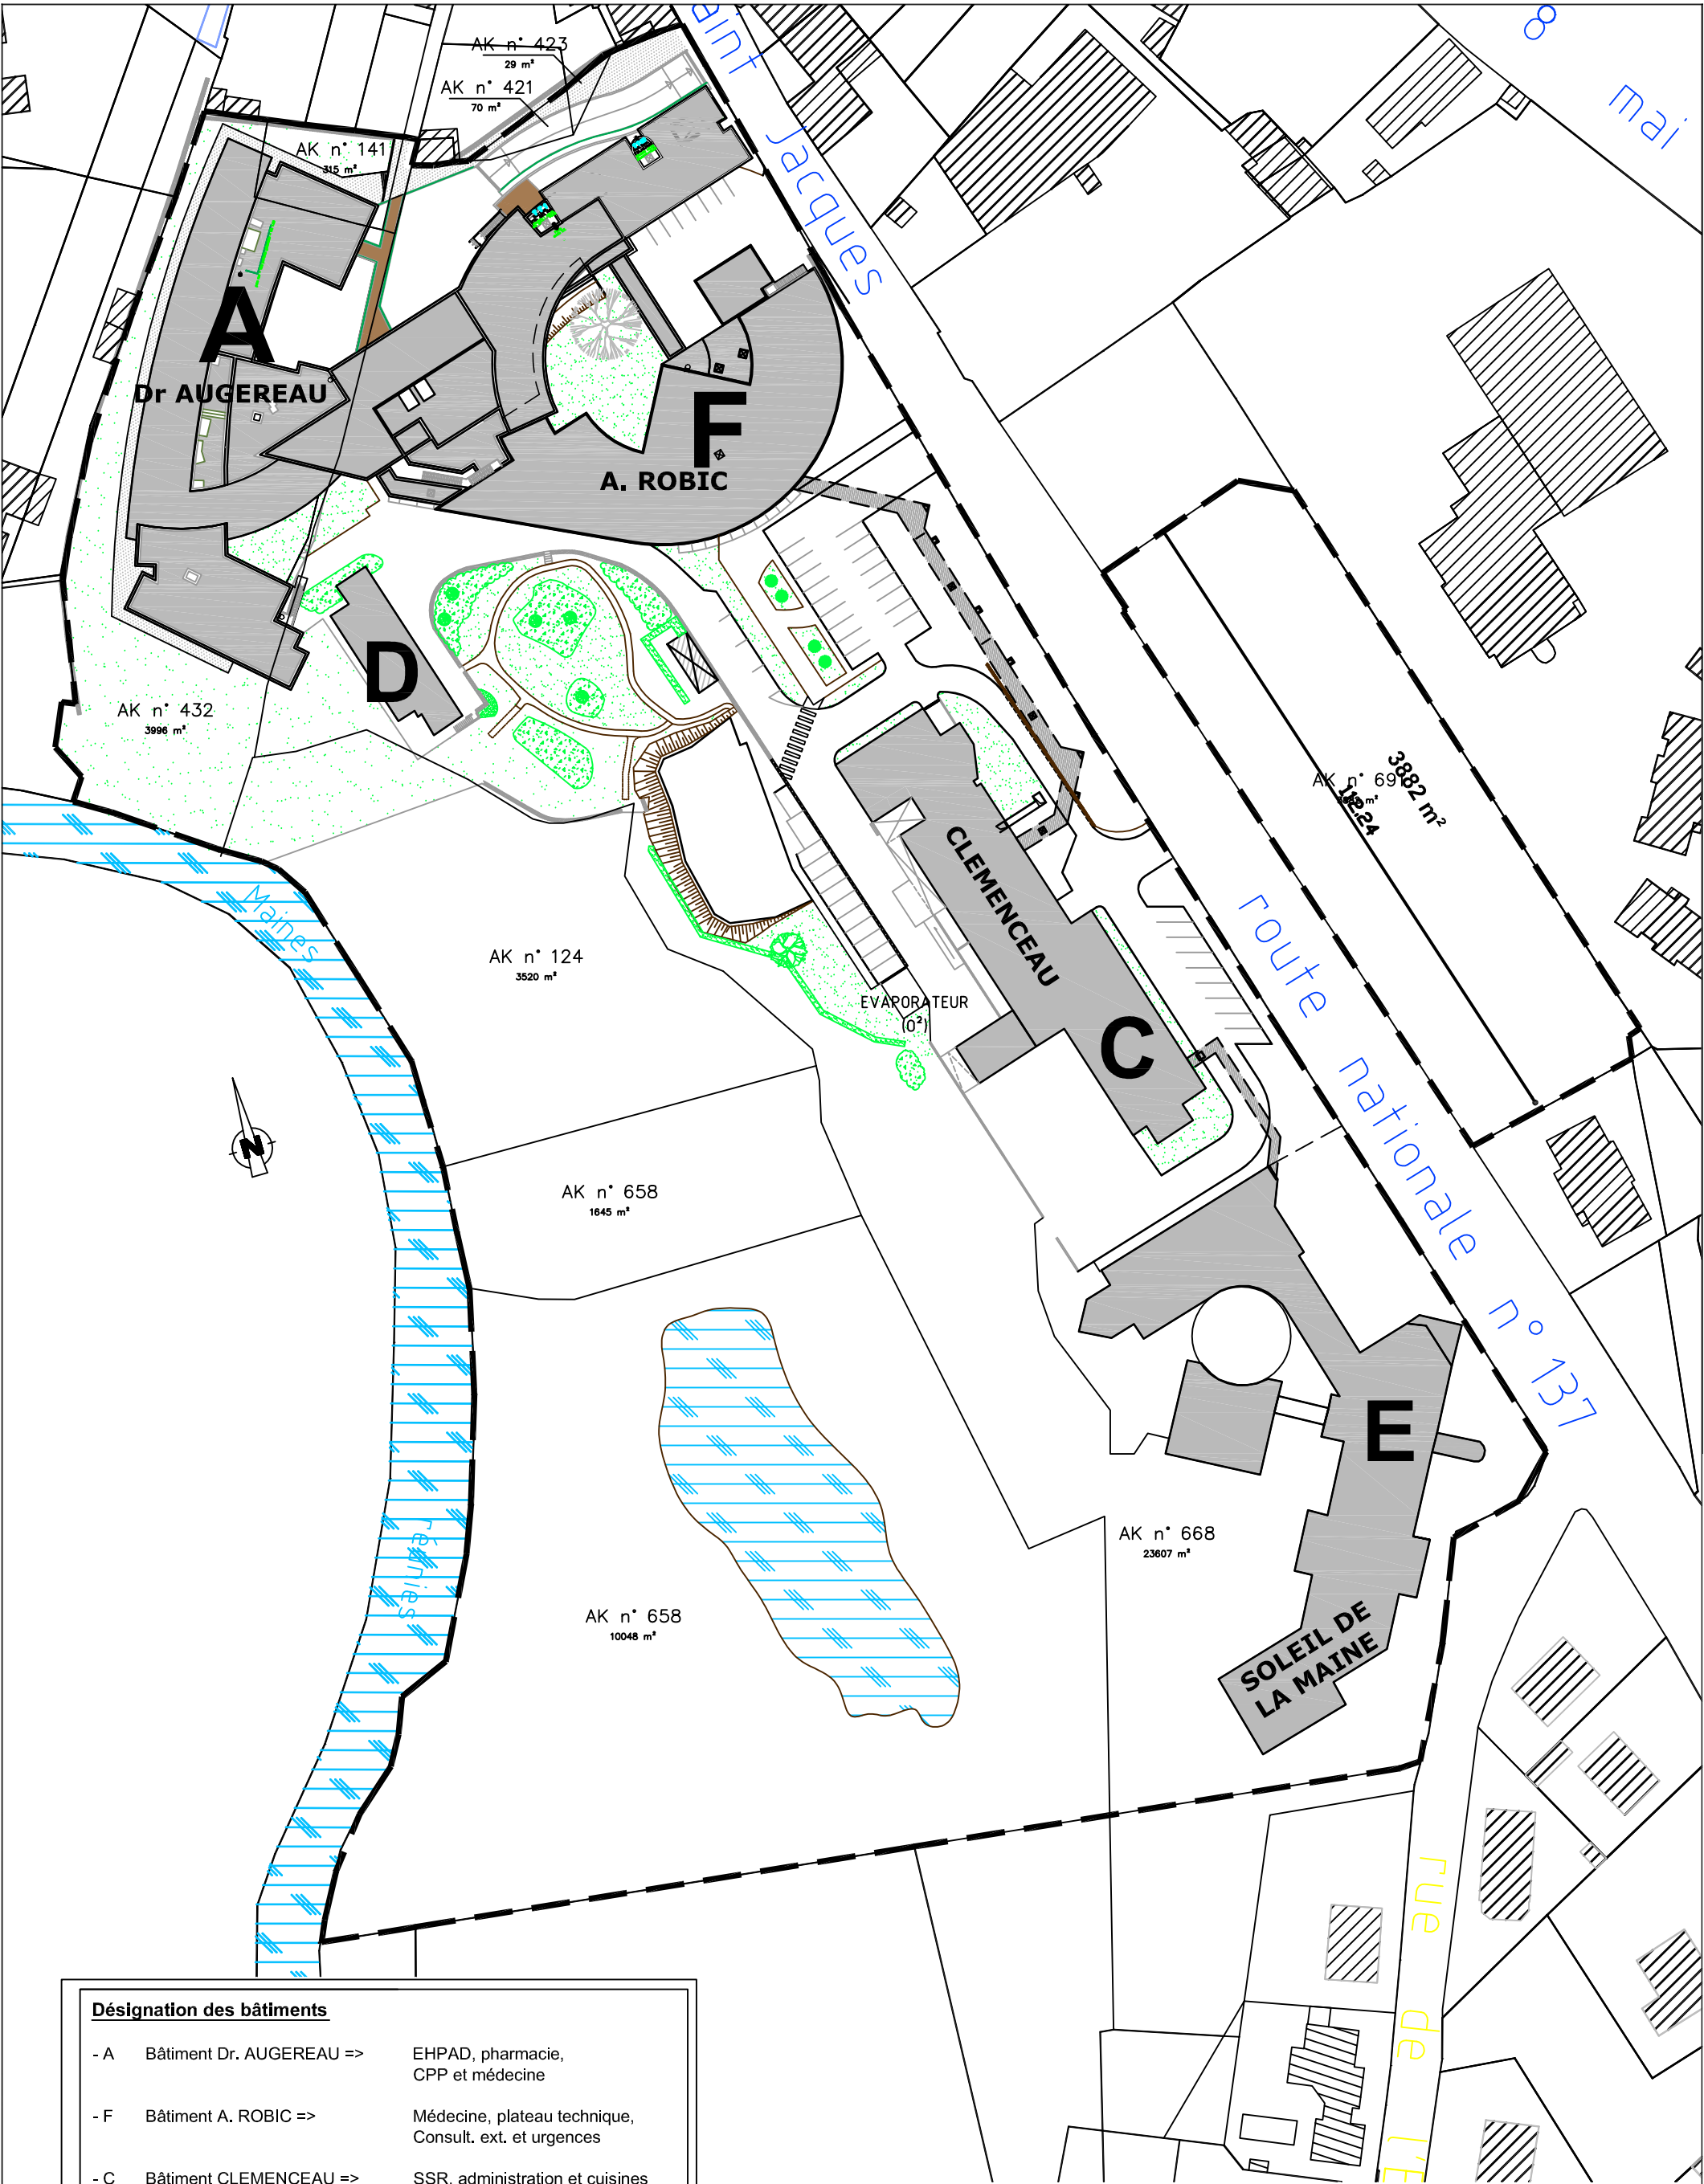

Désignation des bâtiments

- A Bâtiment Dr. AUGEREAU => EHPAD, pharmacie, CPP et médecine
- F Bâtiment A. ROBIC => Médecine, plateau technique, Consult. ext. et urgences
- C Bâtiment CLEMENCEAU => SSR, administration et cuisines
- D Internat
- E Bâtiment Soleil De La Maine => EHPAD

Emprise foncière : 43230 m²
Emprise au sol bâtiment : 10964 m²



Direction
des
Ressources
Matérielles

PLAN DE MASSE



Echelle: 1/1000ème 05 - 02 - 20
CENTRE HOSPITALIER DEPARTEMENTAL
Site de Montaigu
85925 LA ROCHE SUR YON