


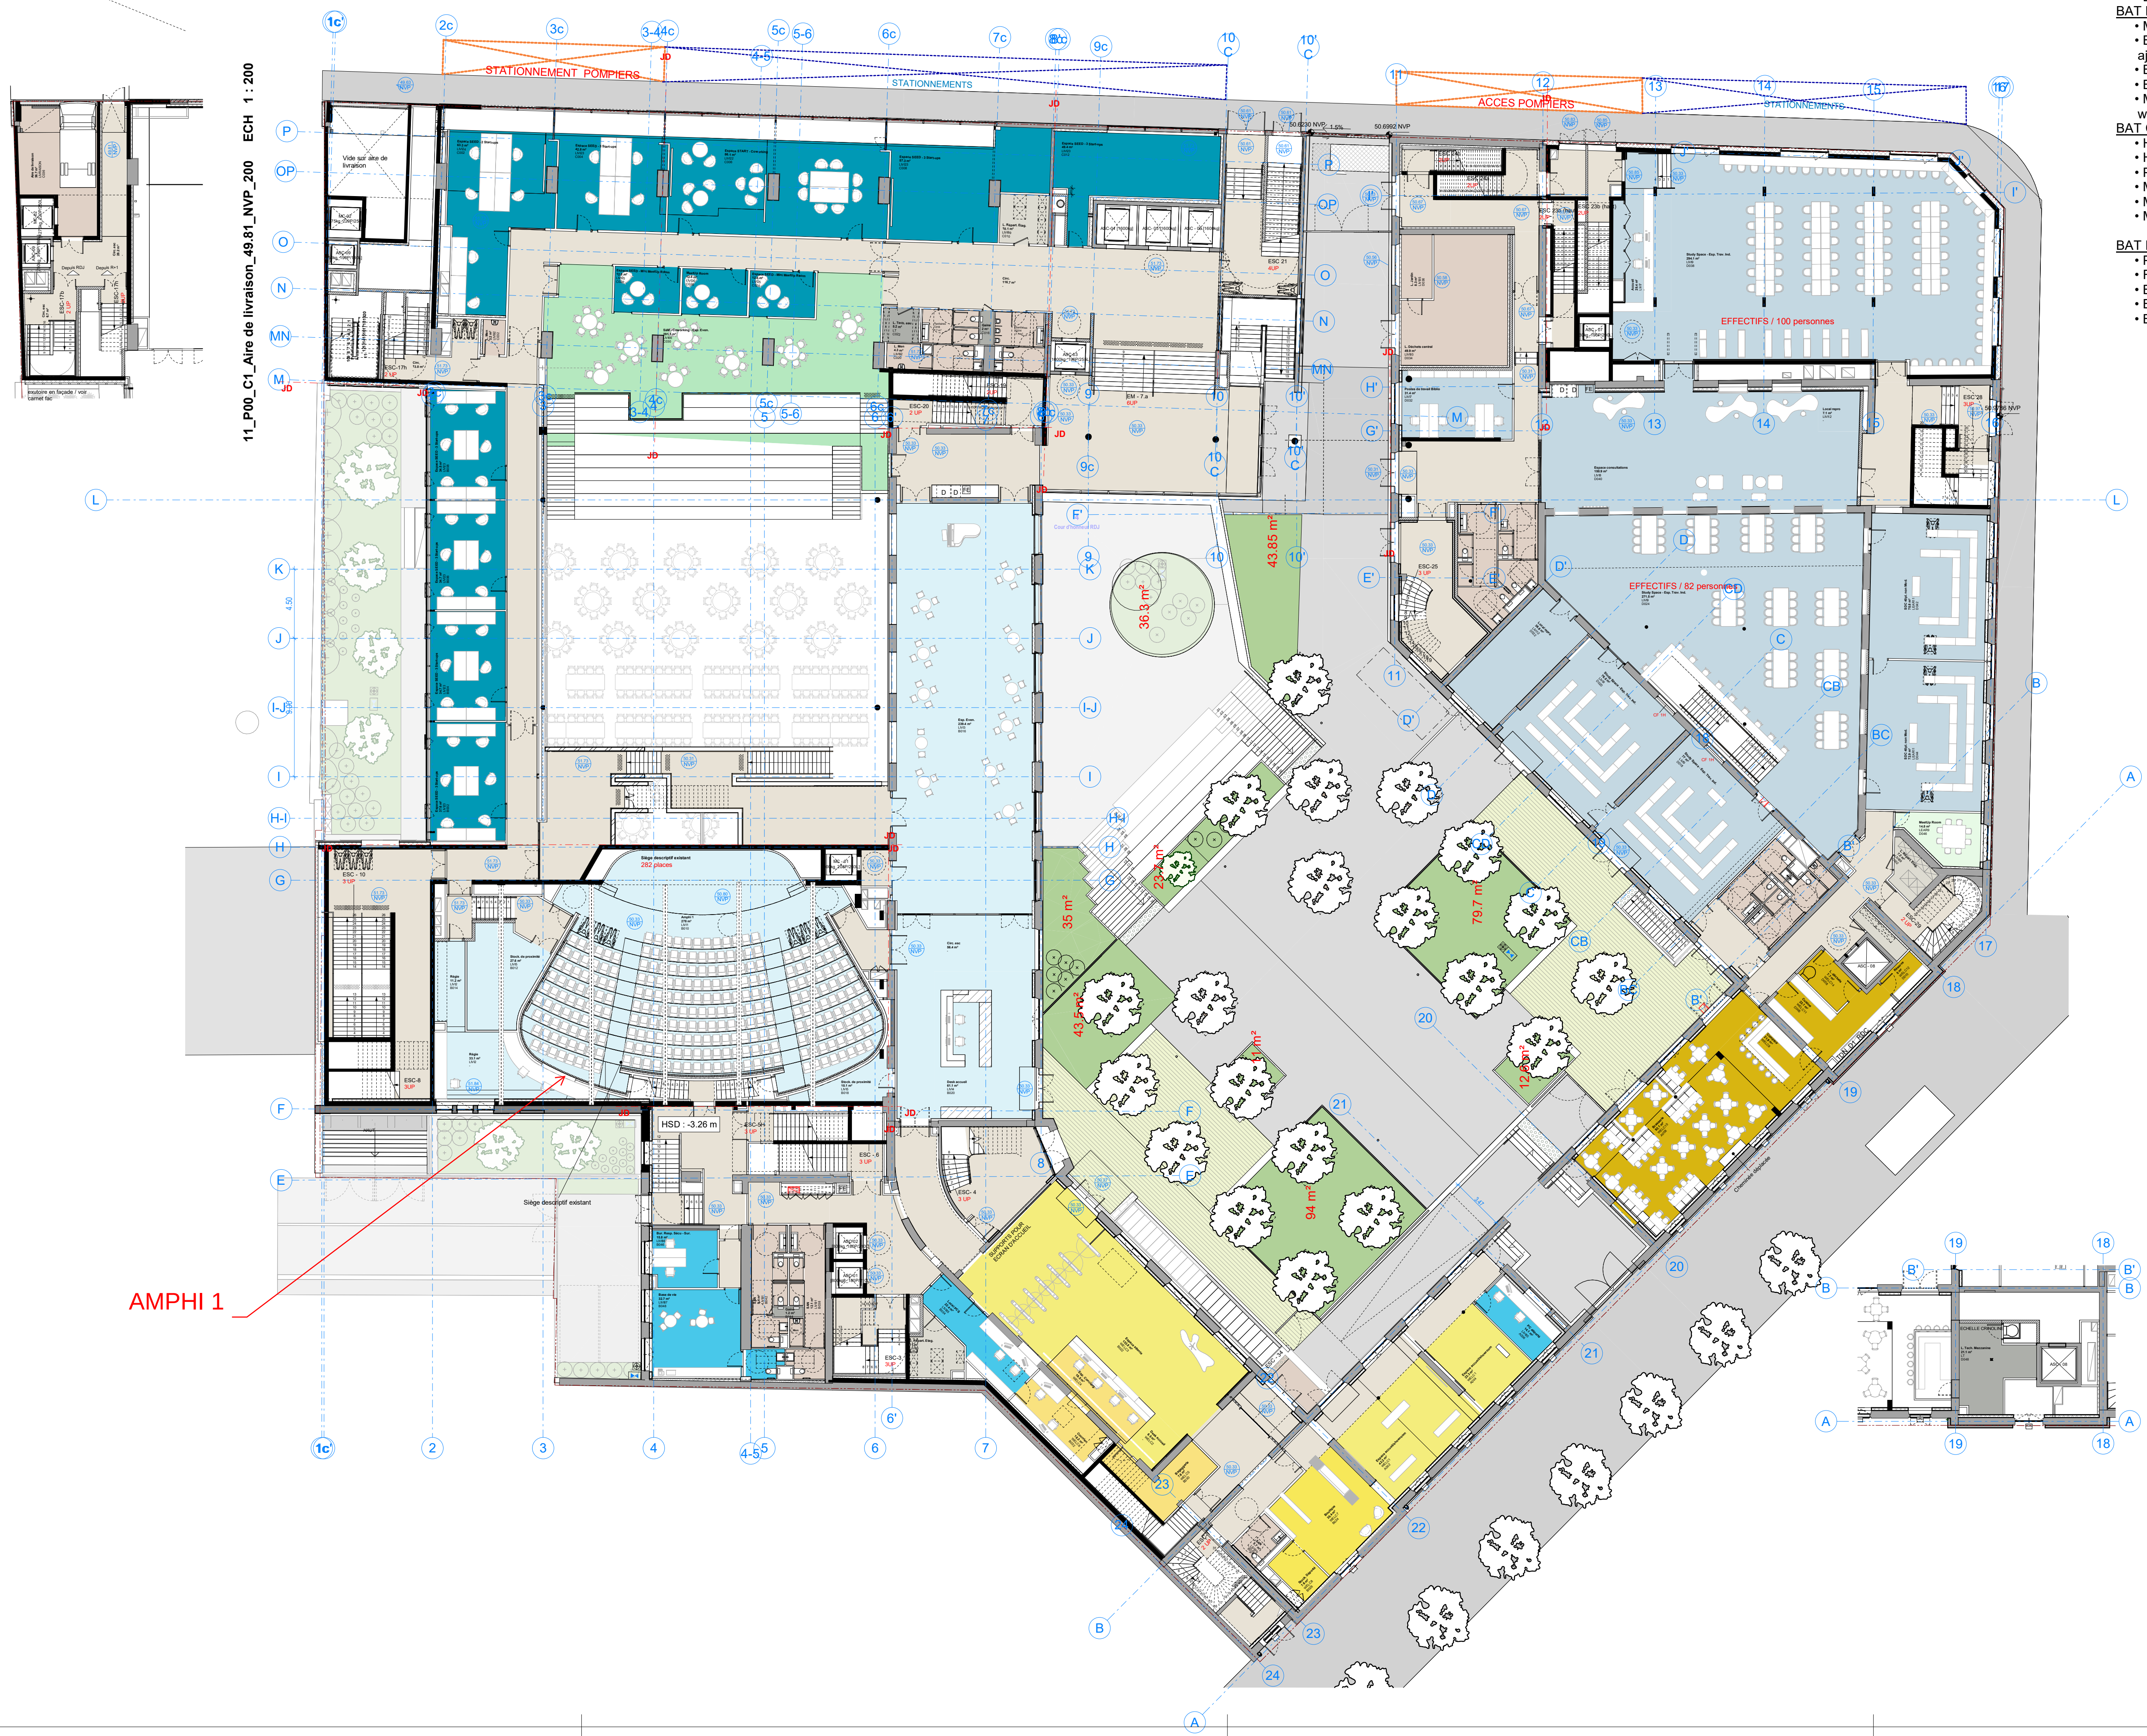

- MODIF INDICE H :**
REMARQUES GENERALES :
- Dessin du DSF du PS1 toutes zones
- BAT B :**
- Maj structure du B3
 - B3, Suppression d'une volée d'esc 5b entre RDJ et P00 + ajout d'un local
 - B3/B1, RDJ agrandissement du stock
 - B3 modification esc 8
 - Modification de la toiture / façade nord est du bat B4 du co-work
- BAT C :**
- Hauteur de porte P07 : 210
 - Hauteur + dessin PLF P07
 - PLF RDJ zone laverie
 - Maj cloison exe
 - Modification zone escalier 35
 - Modification façade sud bat C1
- BAT D :**
- PLF cours triangle
 - Façade D3
 - BAT D3, modification dessert escalier 23 a et b au P01
 - BAT D3, décalage 19cm de la file l' + structure liée
 - BAT D2, suppression d'une circulation

Légende HUB

- Accueil
- Amphithorium et espace événementiel
- Boutique ESCP
- Brasserie ESCP
- Circulation
- Conciergerie
- CoWork&Food
- Espace SEED
- Espace START
- Espaces pédagogiques supports
- Espaces supports divers
- Espaces supports informatiques
- Locaux techniques
- PCS
- Study Space

Légende

- Béton neuf (lot STR)
- Existant conservé
- Réservations condamnées
- Parpings (lot STR)

Campus Paris ESCP Business School

Déconstruction, réhabilitation - restructuration et extension du campus Paris ESCP Business School

79 Avenue de la République 75011 Paris

MAÎTRISE D'OUVRAGE	CCI PARIS ILE-DE-FRANCE 27 Avenue de Friedland, 75008 Paris Cedex 08
MAÎTRISE D'OEUVRE	
ARCHITECTES - PAYSAGE	ATELIERS 234 234 rue du Faubourg Saint-Antoine, 75012 PARIS
BUREAUX D'ETUDES TECHNIQUES	STRUCTURE / FLUIDES - TPFI 3 rue de la Renaissance, 92018 Antony
	EXPLOITATION - GESCEM 100 rue Albert Camus, 95009 Valbonne
	ENVIRONNEMENT - EODD 50 rue Albert, 75013 Paris
	BIM - IM-PACT 3 rue de la Renaissance, 92018 Antony
	FACADES - ARCORA 18 rue des Grands, 92500 Reuil-Malmaison
	SSI - CSD&ASSOCIES 18 Av Léon Gaumont, 75020 Paris
	DEPOLLUTION - LMPR - IRAM 112 Av. de Paris, 94300 Vincennes
	CUISINE - CONVERGENCES 297 Av. du Dr Camille, 93110 La Madeleine
ECONOMISTE	AE75 3, rue Saint-Charles, 75015 PARIS
COORDINATEUR SSI	TPFI 3 rue de la Renaissance, 92018 Antony
PILOTAGE OPC	BATSCOP 117 Bd de la Vierge, 75010 Paris
CHA	DATE : AVRIL 2026 ECHELLE : 1:200

PLAN RDC

AFFAIRE	EMETTEUR	PHASE	ZONE	TYPE	N°LOT	NIVEAU	NUMERO	IND	REV.
554	234	CHA	TZ	PLN	ARC	RDC	12004	H	