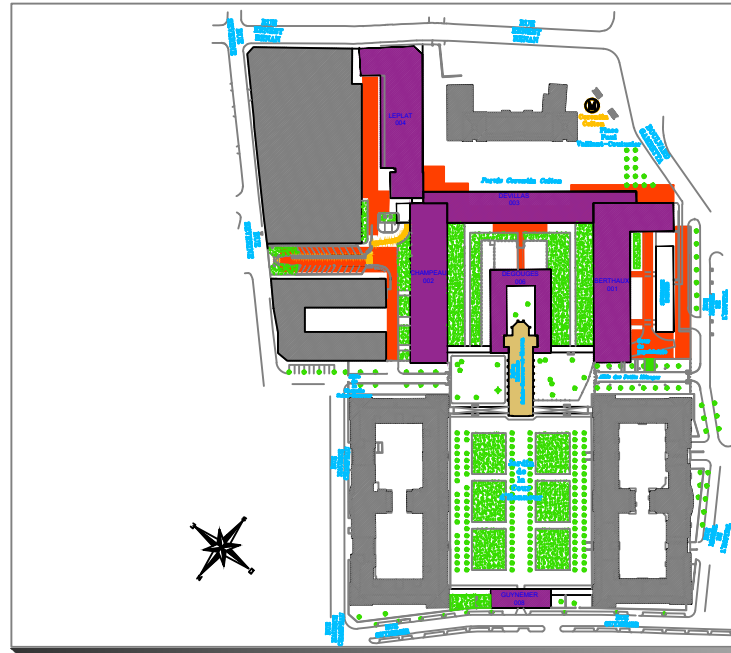
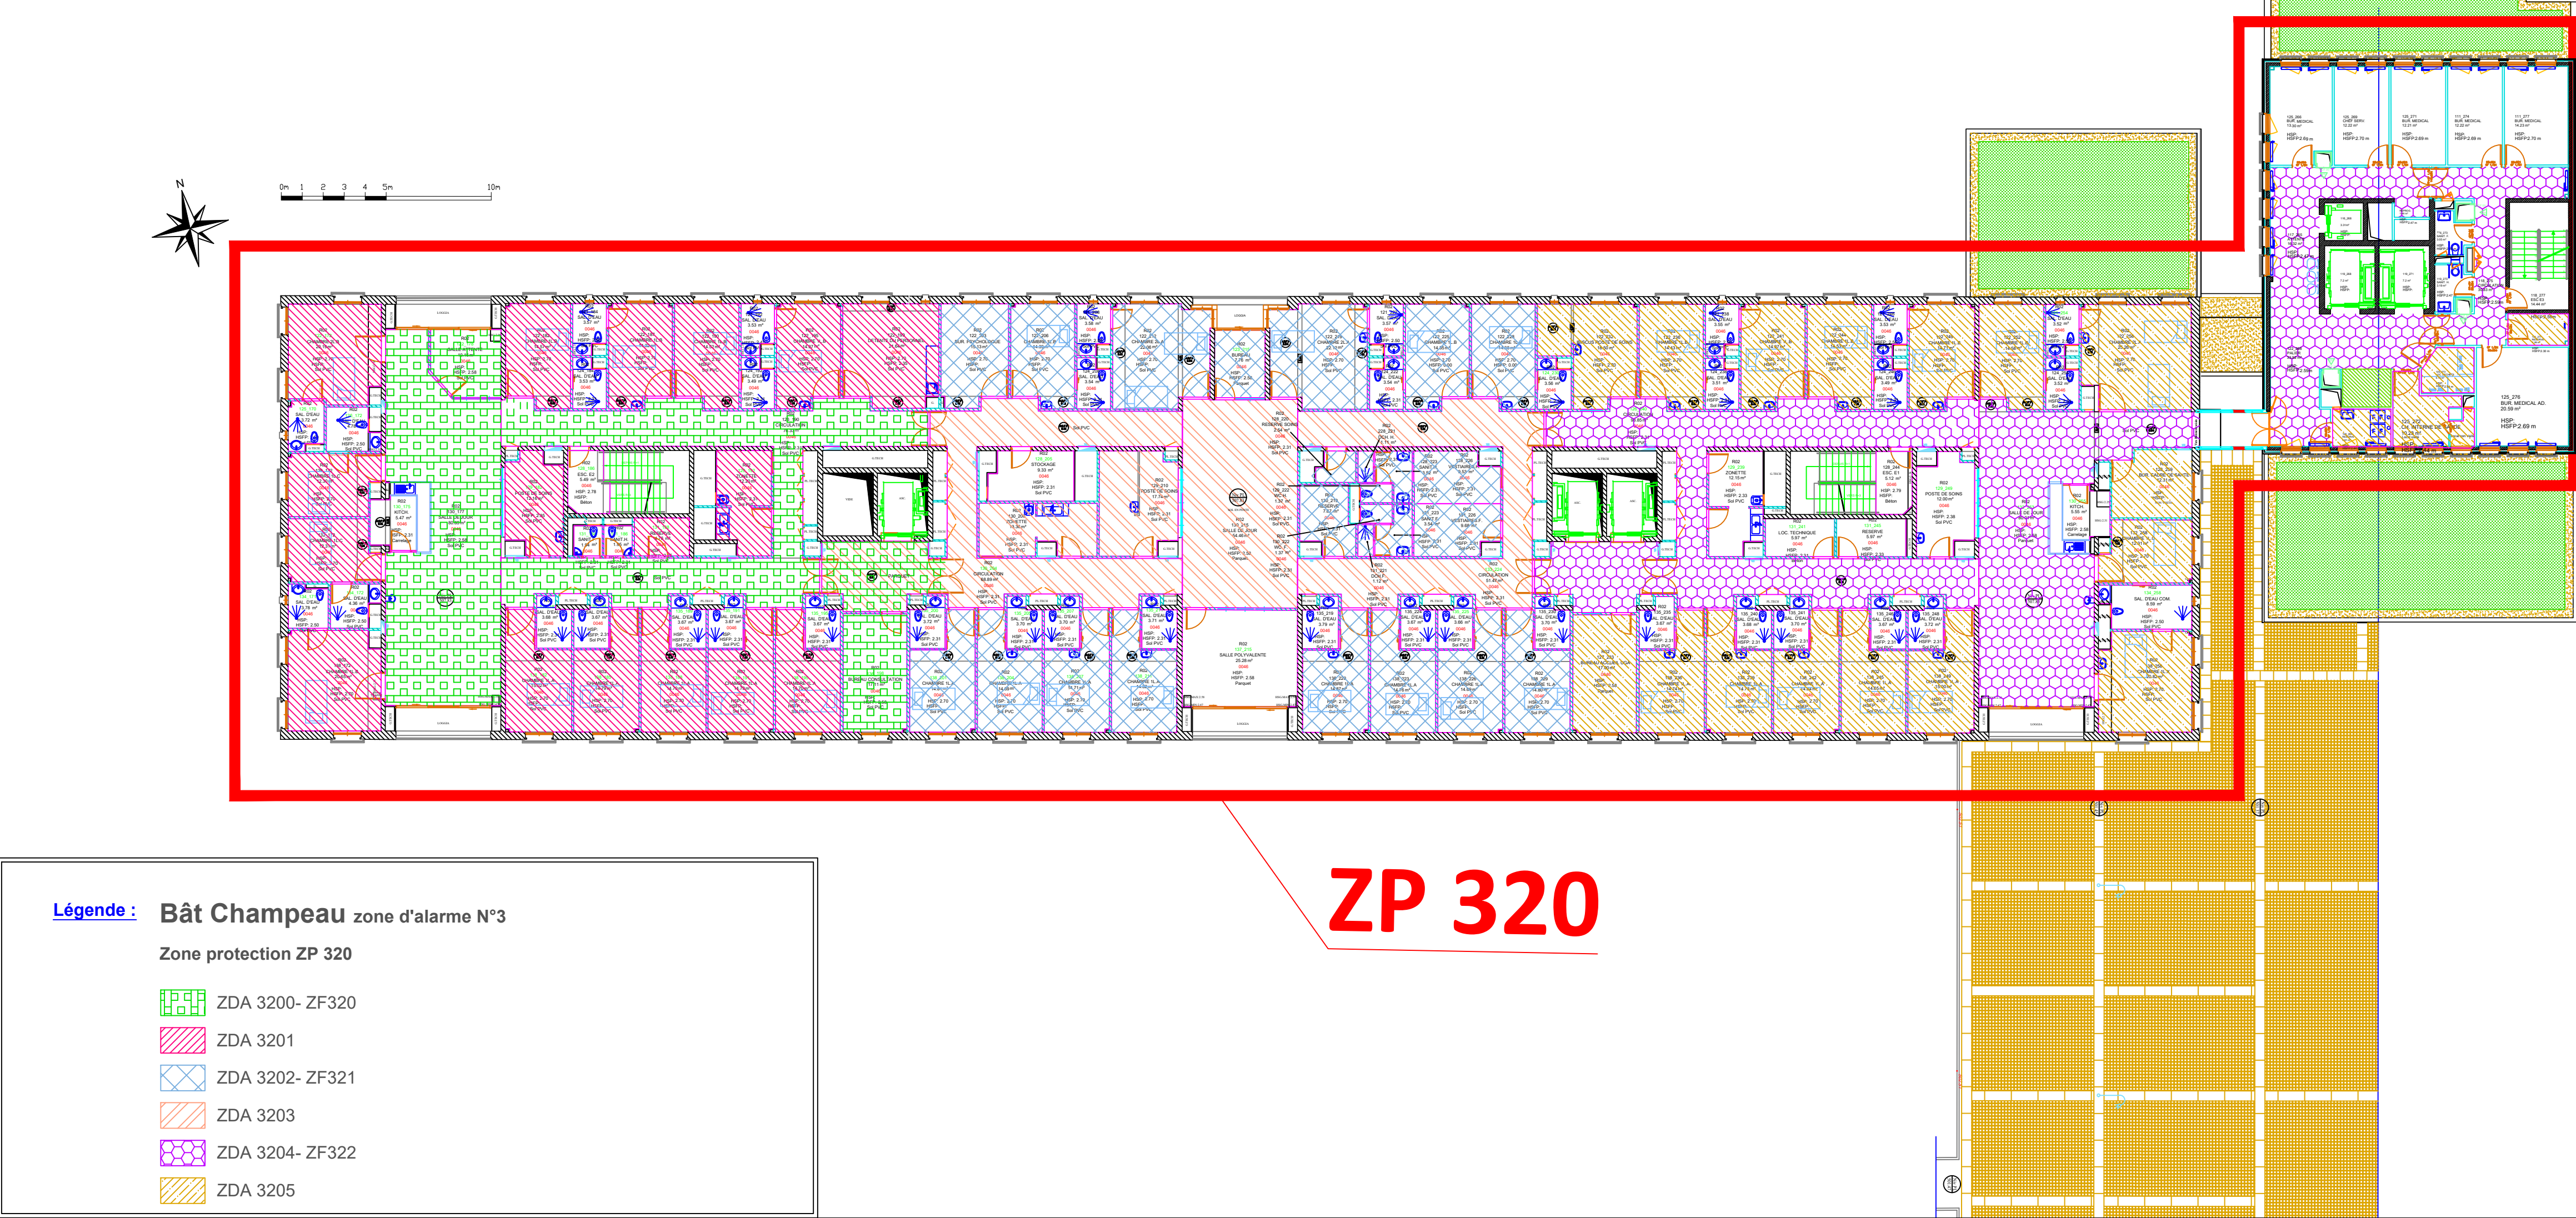


Hôpital Corentin-Celton AP-HP	Hôpital Corentin Celton AP-HP 4 Parv. Corentin Celton 92130 Issy-les-Moulineaux
Ingenieur travaux	BatimentCHAMPEAU
Conducteur d'operation	NiveauR02
Hervé Guicheteau 📞 01 56 09 21 24 ✉ hervé.guicheteau@aphp.fr	ServicesService de gériatrie
Conducteur de travaux	OperationRénovation CHAMPEAU 2
Farouk FOURTI 📞 06 11 67 10 13 ✉ farouk.fourti@aphp.fr	PlanZoning SSI actuel
Lot : Zoning SSI actuelle	
Plan : ETAT ACTUEL X ETAT PROJETE	
N° plan : 100-b	
Phase : DCE	
Echelle : 1/200A1	
Date de création : 06-02-2026	
Nom du fichier informatique : Plan_100-b_DCE_CCL_R02_Plan de Zoning SSI Actuel et Projeté	Maitre d'Ouvrage : APRRP - Hôpital Européen Georges Pompidou Hervé GUICHETEAU 20 Rue Lablanc - 75015 Paris Tel : 01.56.06.21.24 e-Mail : herve.guicheteau@aphp.fr Maitre d'Ouvreur : APRRP - Hôpital Européen Georges Pompidou Hervé GUICHETEAU 20 Rue Lablanc - 75015 Paris Tel : 01.56.09.21.24 e-Mail : herve.guicheteau@aphp.fr
Dessinateur : Camila ADEM 📞 01 56 09 20 00 ✉ camila.adem@aphp.fr	Bureau de Contrôle : CAP Contrôle Alexandre URGEL 109 bis Rue de la Reine - 92100 Boulogne-Billancourt Port : 07.81.45.71.20 e-Mail : alexandre.urgel@cap-contrôle.fr CSSI : CESTING Hervé HOCHART 13 Bis Avenue de la Motte Piquet - 75007 PARIS Port : 07.80.04.54.60 e-Mail : herve.hochart@cesting.fr
NOTA: Les cotes de l'existant sont à vérifier par les entrepreneurs.Toute modification devra être signalée au Bureau d'études.	INDICE DATES MODIFICATIONS
ASSISTANCE PUBLIQUE	HÔPITAUX DE PARIS

[illegible]