
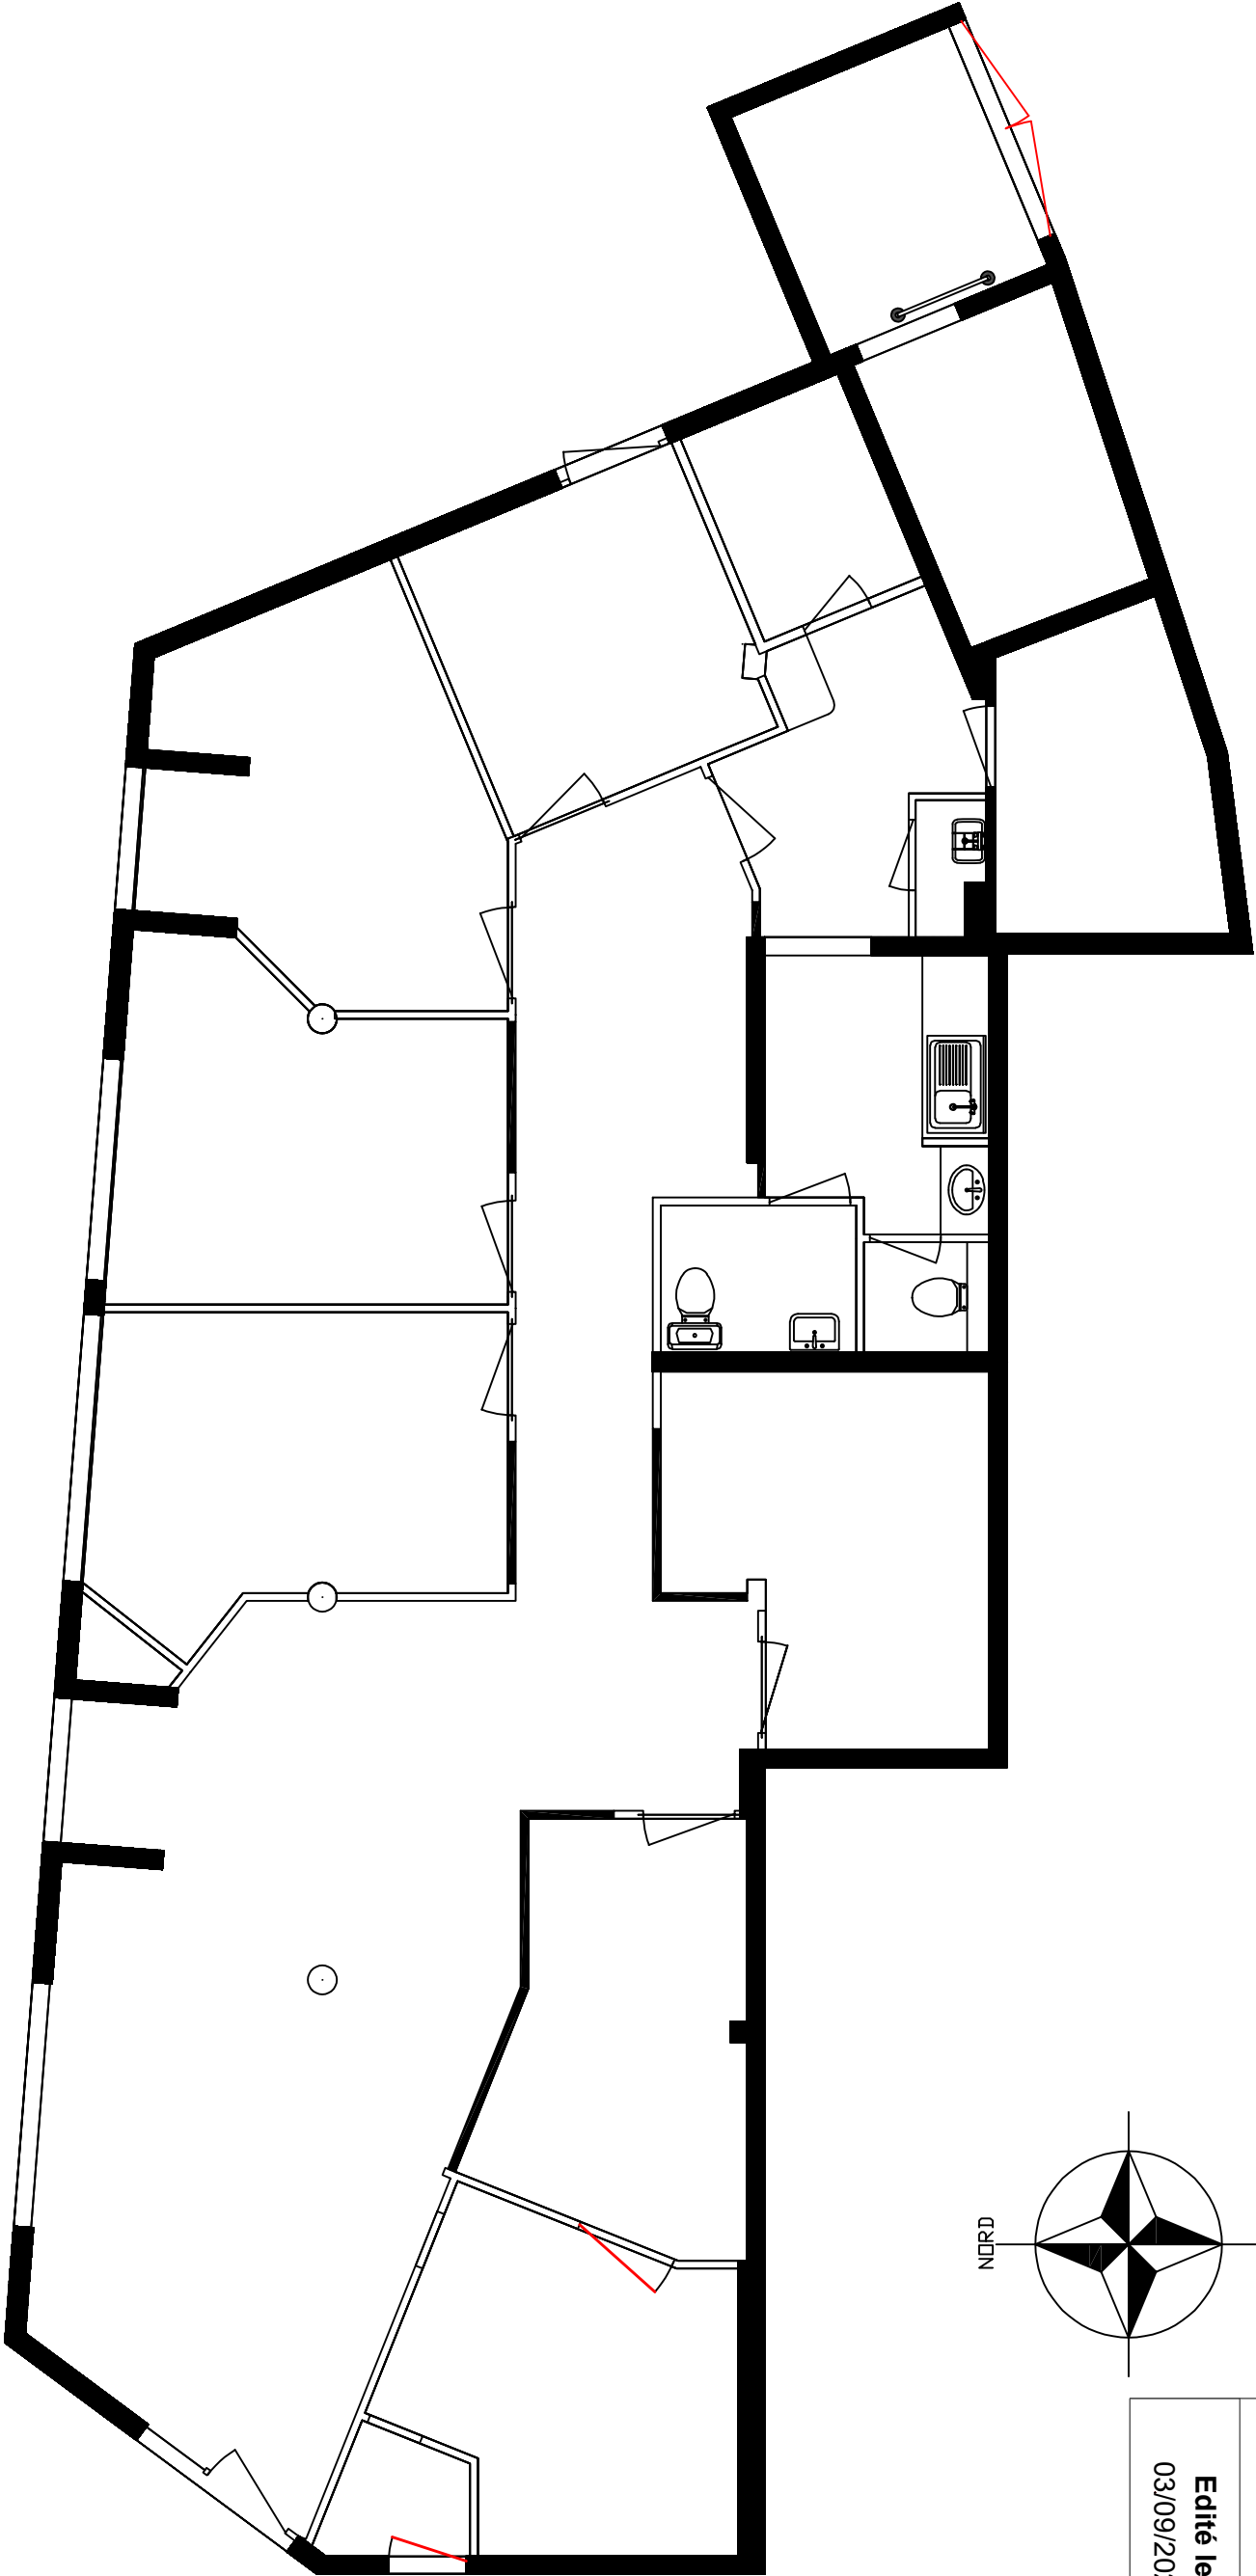


PLAN PLOMBERIE EXISTANT


Caisse Générale de Sécurité Sociale de la Guadeloupe	
ACCUEIL DE LE MOULE 2 97160 LE MOULE	Code RAP
RDJ	Dossier suivi par: DSIM / Dép. Patr. / Etudes & Travaux
Edité le : 03/09/2025	Echelle : 1/75

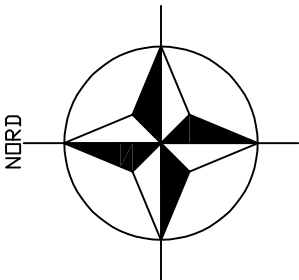

Légende:

- 

WC Suspendu à déposer
- 

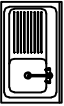WC Chasse basse standard à déposer
- 

Evier simple bac + égouttoir à déposer
- 

Lavoir à déposer
- 

Vasque à déposer
- 

Lavabo à déposer

