


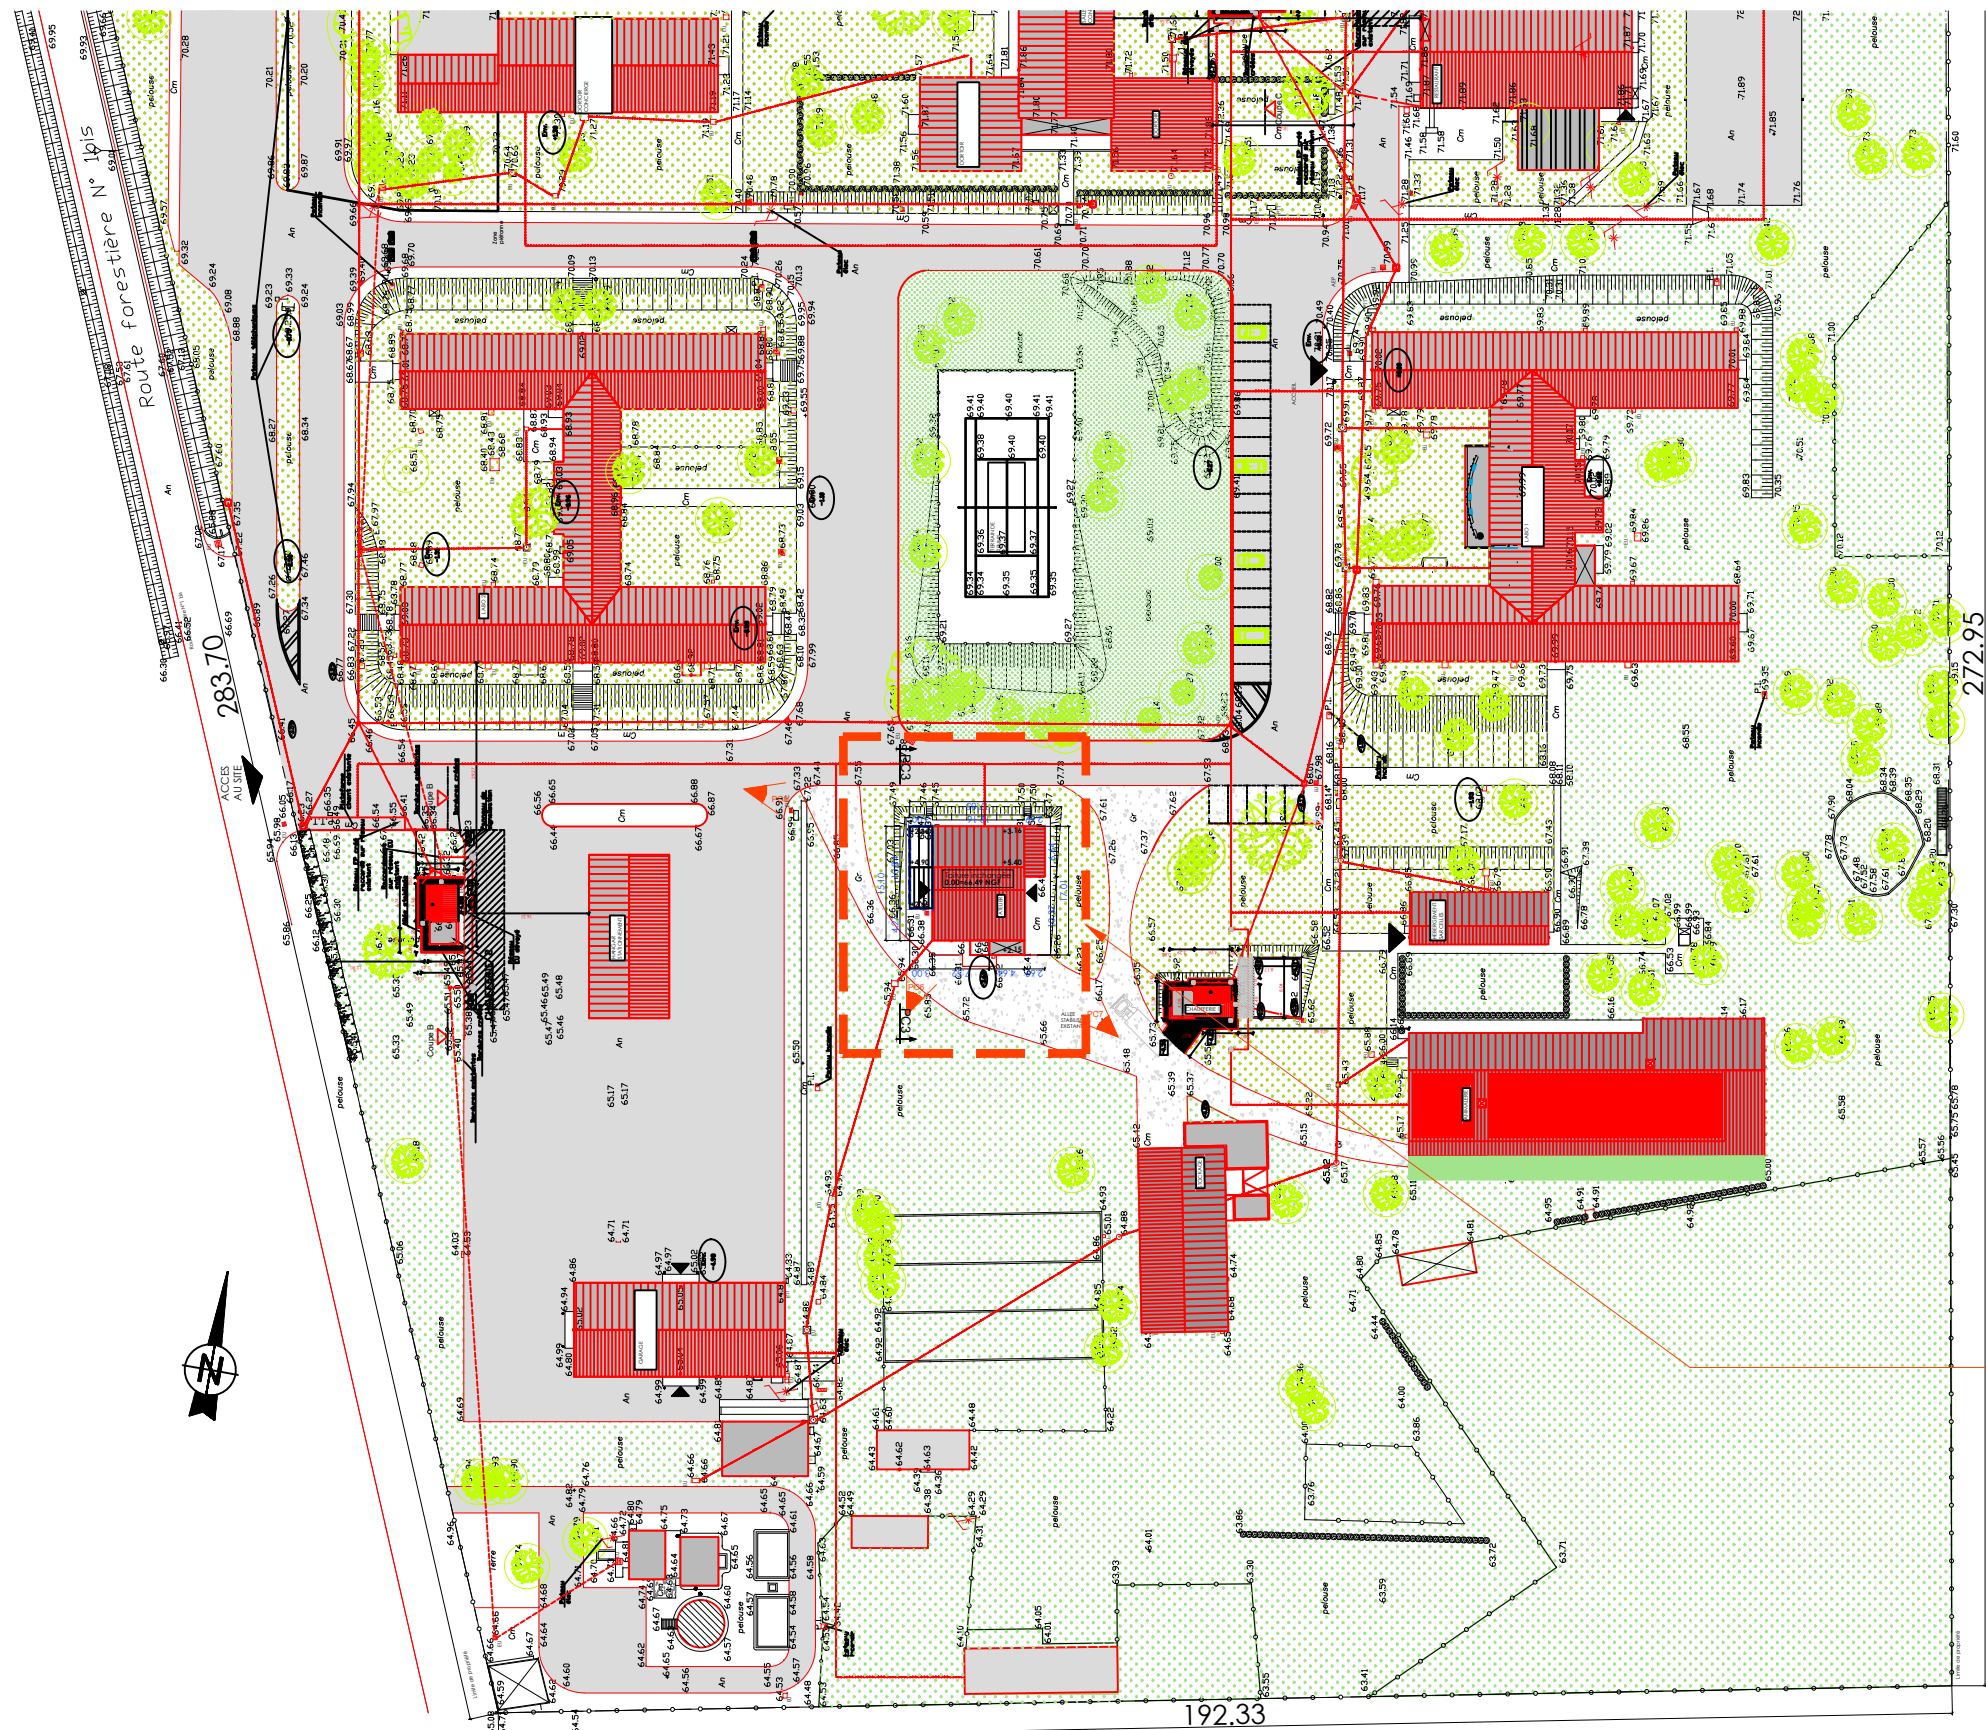

LÉGENDE

Aménagement Espaces Extérieurs

Cheminement béton - EXISTANT

Cheminement béton balayé - EXISTANT

Enrobé

Pavés enherbés

Traitement des Espaces verts

Espace vert pleine terre - EXISTANT

Arbre existant
> Aucun arbre abattu dans le cadre du projet

Toiture

Toiture bac acier bâtiments voisins

Toiture bac acier - Atelier EXISTANT

Toiture bac acier - Préau PROJET

Réseaux

Connexions des réseaux existants - Tous réseaux

Divers


PC3 Repère coupe de terrain

Repère prise de vue | PC6, PC7 & PC8

12.17 Altimétrie NGF géomètre | TN
> inchangé dans le cadre du projet

Préau Protection Solaire

PROJET
ATELIER CEBC

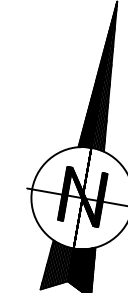

btst **MEDIAA**

22 bis Boulevard Jean Monnet | 44400 REZE | contact@i-mediaa.eu
Equipe de Maîtrise d'Oeuvre - Conception et études architecturales | Auteur: B.SOUFFRANT



CNRS | Rénovation énergétique de l'atelier CEBC
405 Rte de Prissé la Charrière, 79360 Villiers-en-Bois

Mission	Rev.	Nature de la modification	Dessinateur	Vérificateur	Approbateur	Date
AVP	0	Première diffusion	BSO	SCH	BSO	01-08-2024

Plan Masse - Situation
PROJET

Mission : AVP	Format : A3	Echelle : 1/1000	ID plan: 2505MD - PL.P - 12.00A- Rév. 0 Ref. Doc. Num. Rev.
------------------	----------------	---------------------	--

Ce document est la propriété de I-MEDIAA | Il ne peut être ni reproduit ni communiqué sans autorisation préalable de I-MEDIAA

