

Table des matières

- 1. Existant
- 2. PIC
- 3. Plan masse
- 4. Plan réseaux
- 5. Plan RDC
- 6. Plan R+1
- 7. Plan Toiture
- 8. Plan Façade Sud Ouest
- 9. Plan Façade Nord Ouest
- 10. Plan Façade Nord Est
- 11. Plan Façade Sud Est
- 12. Coupe Longitudinale
- 13. Coupe Transversale Salle Technique
- 14. Coupes Transversales Vigie
- 15. Plan de Plafond RDC/R+1
- 16. Plan de sol RDC
- 17. Plan de plénum R+1
- 18. Plan de cloisons/portes
- 19. Plan/Coupe cuisine
- 20. Plan/coupe meubles vigies
- 21. Axonométrie meuble vigie



Maîtrise d'ouvrage:
Direction Générale de l'Aviation Civile

Plateforme héliportuaire Issy-les-Moulineaux Valérie André

Projet de Nouvelle Tour de Contrôle



PRO/DCE Carnet de plans Architecte


Assistance à maîtrise d'ouvrage - conduite d'opération:
Service National d'Ingénierie Aéroportuaire - SNIA Sud-Ouest - Pôle Bordeaux
Maîtrise d'oeuvre :
Service National d'Ingénierie Aéroportuaire - département Ingénierie-Bâtiment

Référence:


PRO
PLN-01


format:A3


Indice	Date:	Etabli par:	Vérifié par:	Observations/Modification:
0	03/09/25	P.CHAMPETIER	G.DAGUET	version initiale
1	24/10/25	P.CHAMPETIER	G.DAGUET	version finale

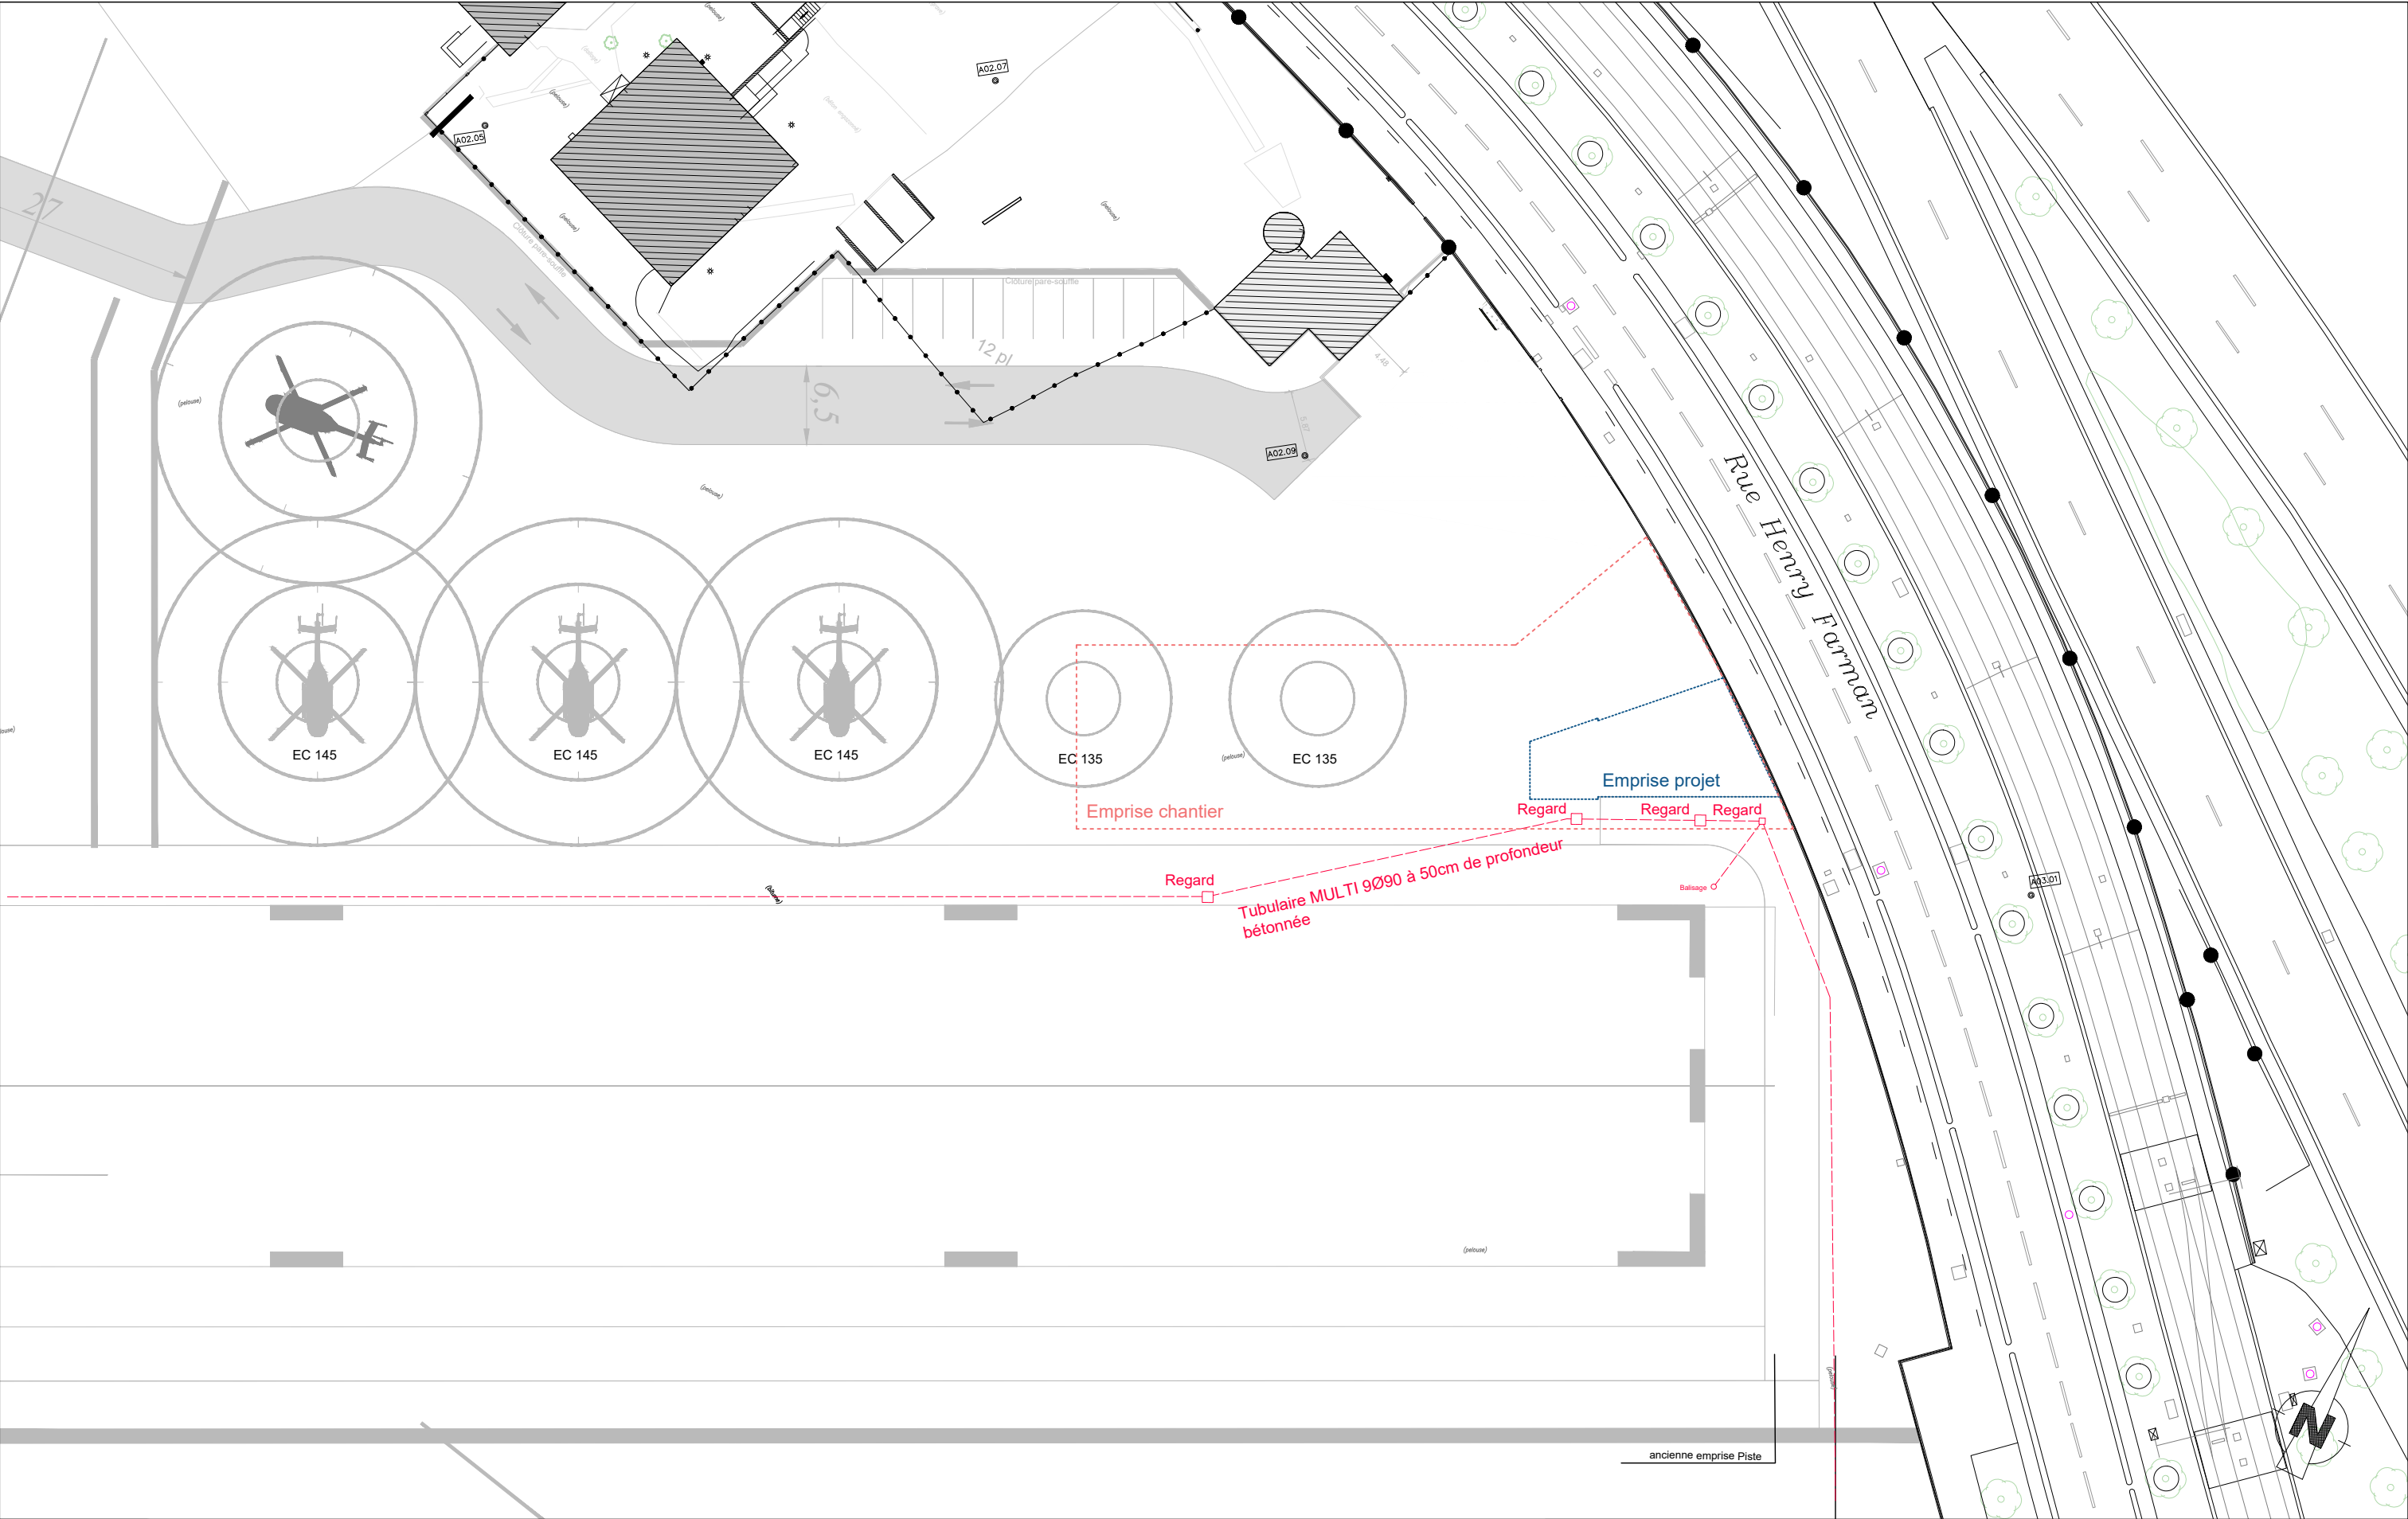



	Complexe Aéronautique de l'Aviation Civile Issy les Moulineaux Héliport Valéry André Nouvelle tour de contrôle	Assistance à maîtrise d'ouvrage - conduite d'opération: Service National d'Ingénierie Aéroportuaire - SNIA Sud-Ouest - Pôle Bordeaux Maîtrise d'oeuvre : Service National d'Ingénierie Aéroportuaire - département Ingénierie-Bâtiment	référence :	Plan existant	01
			PRO		
			24/10/25	échelle:1/500e	indice: 0


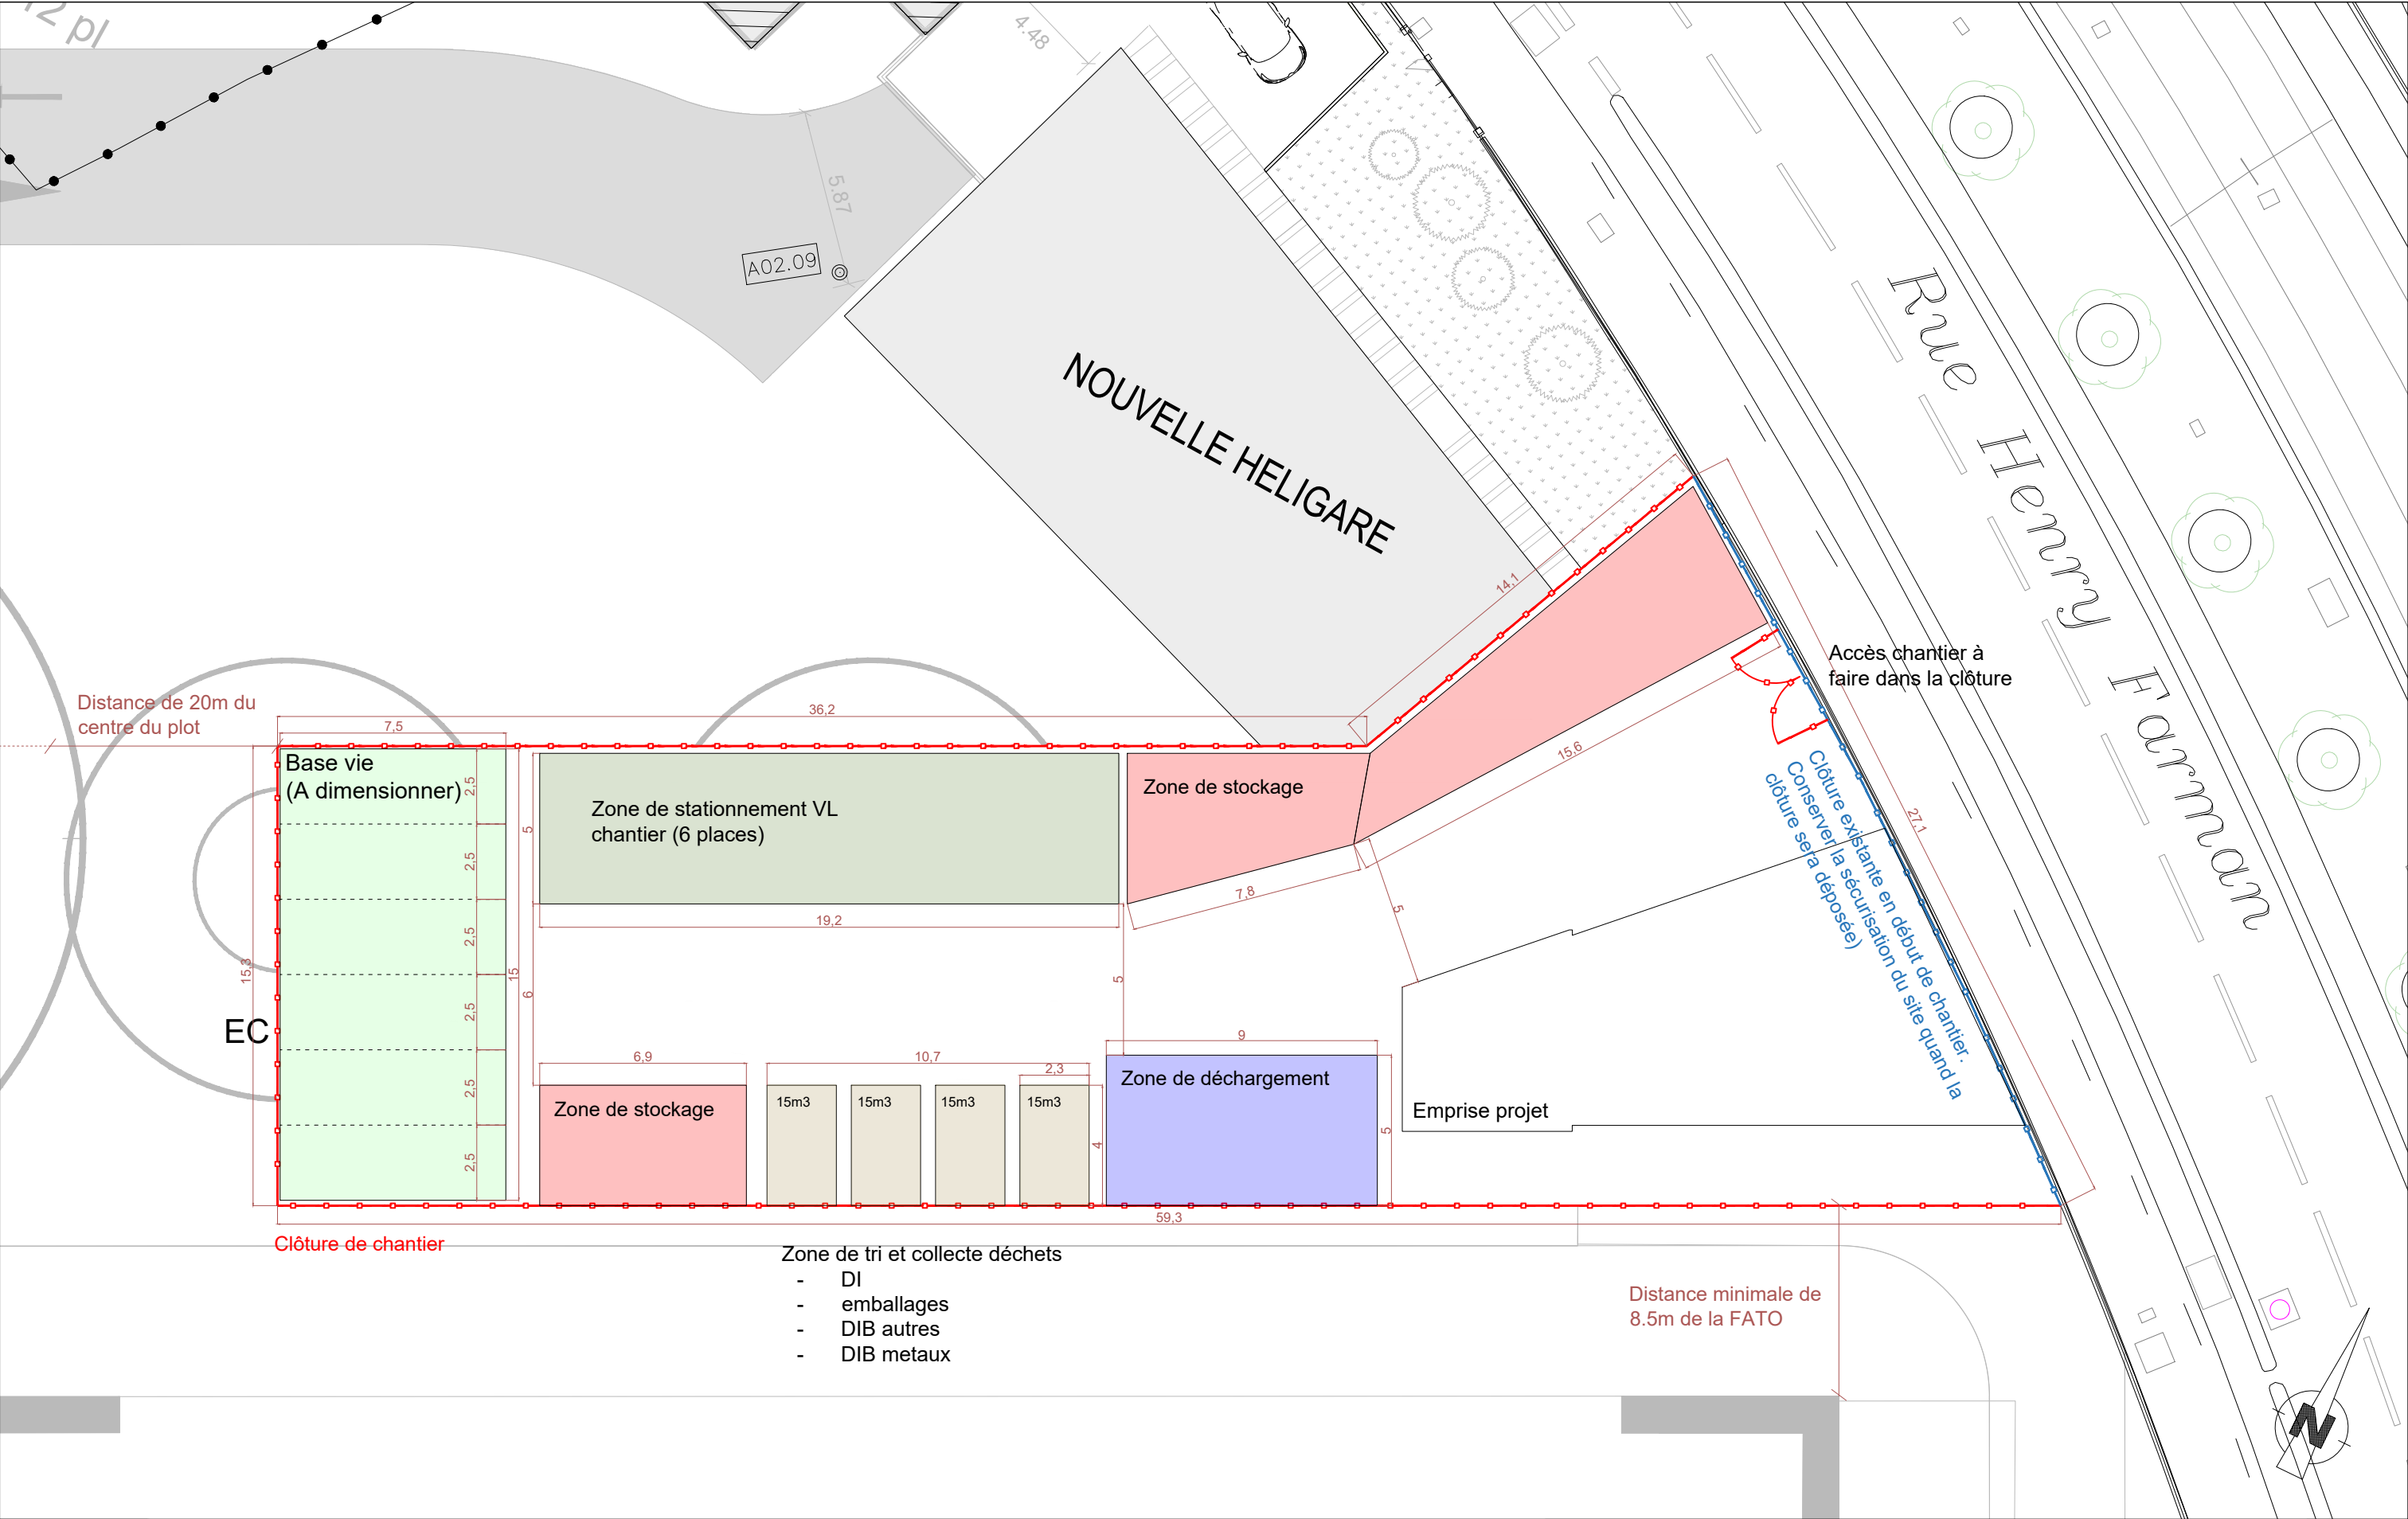


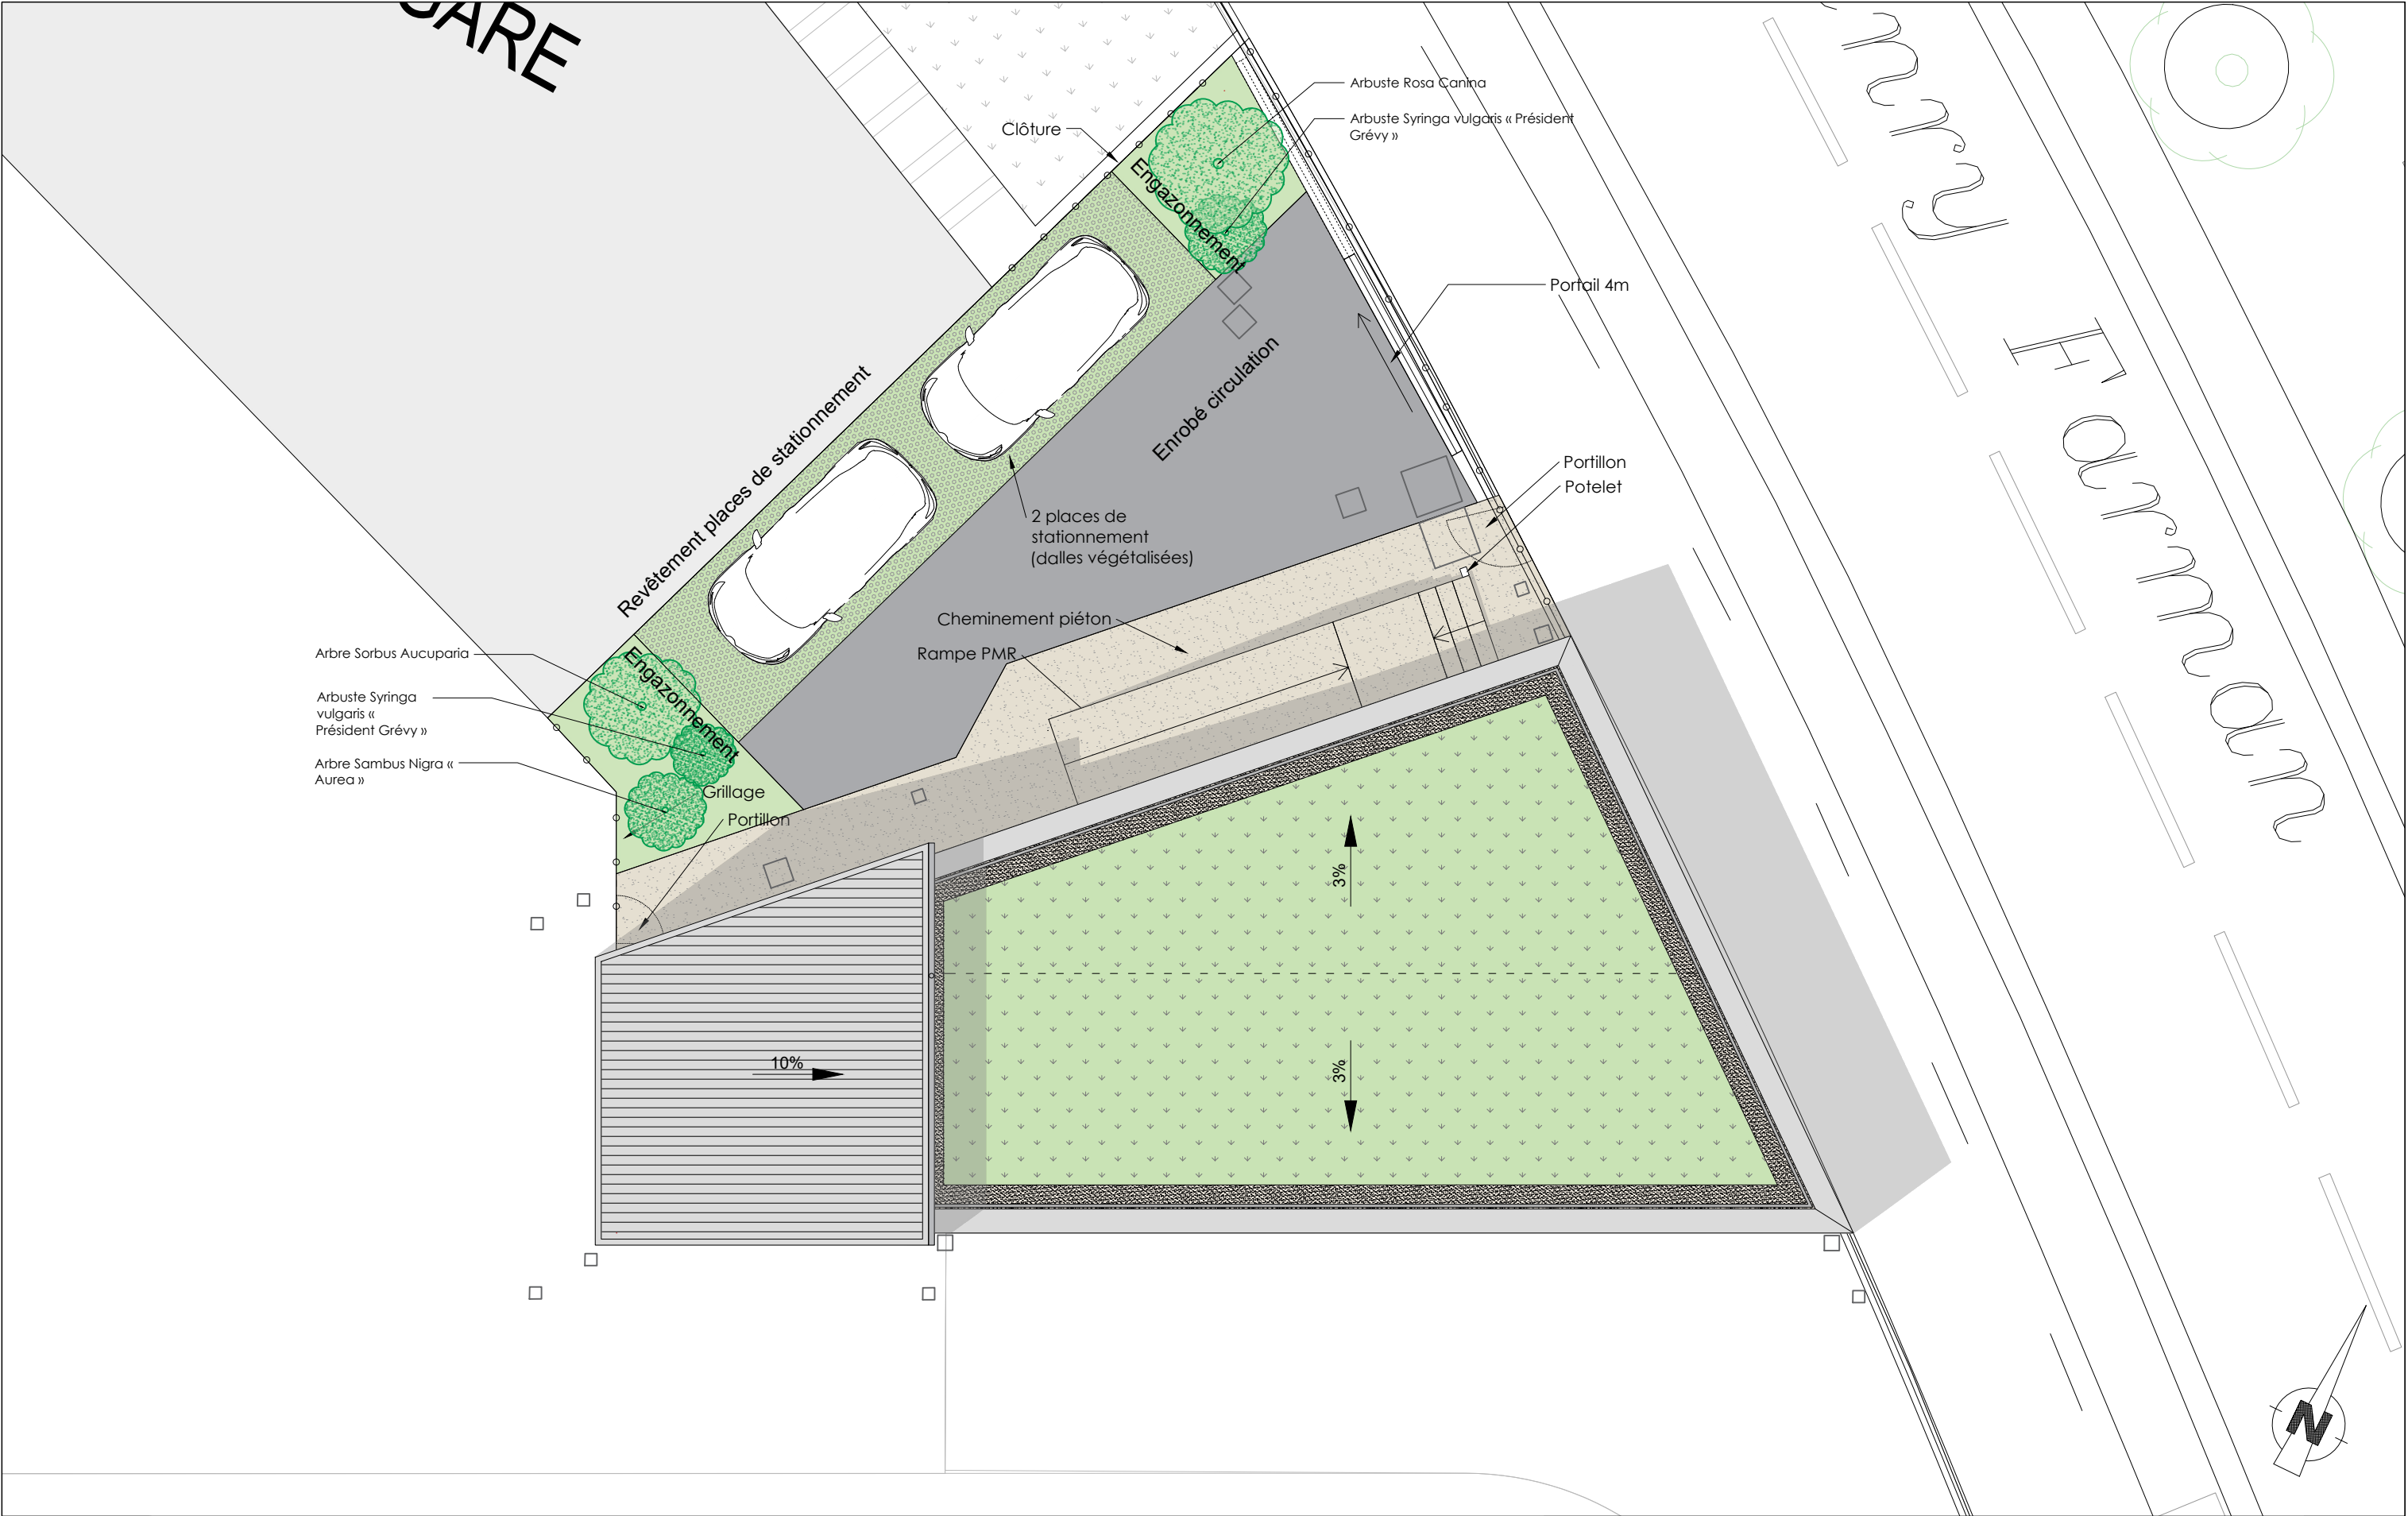

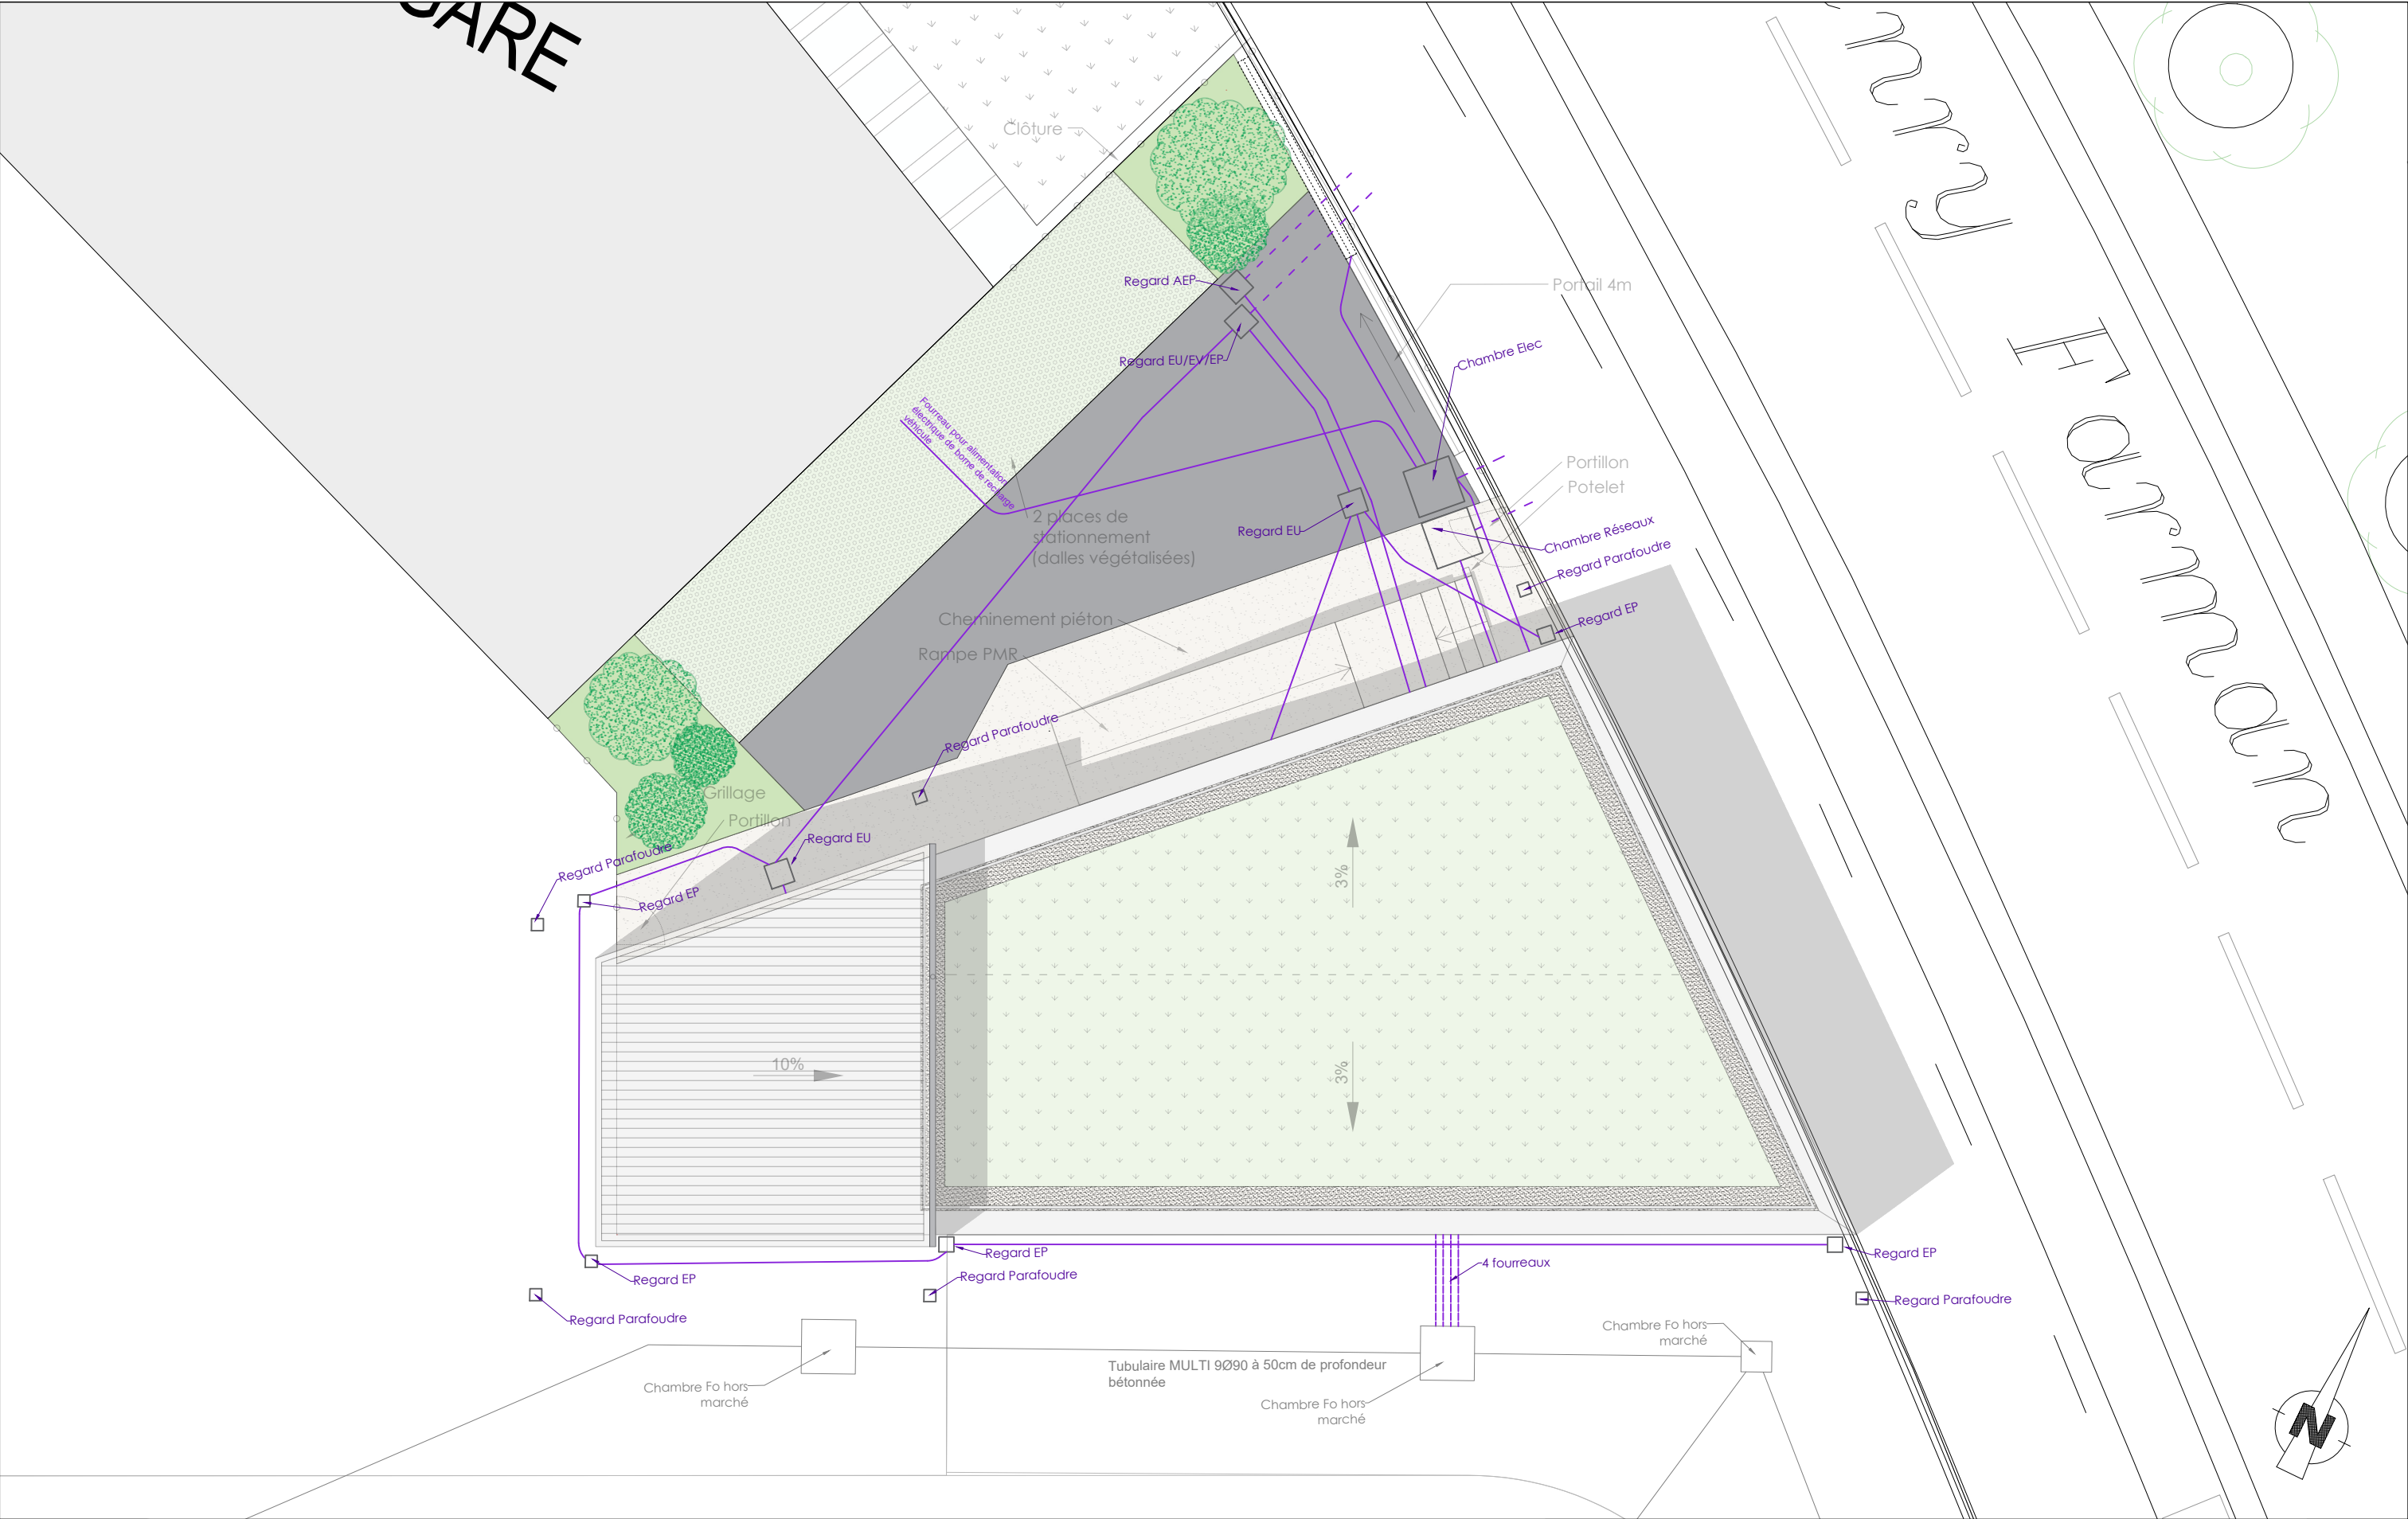

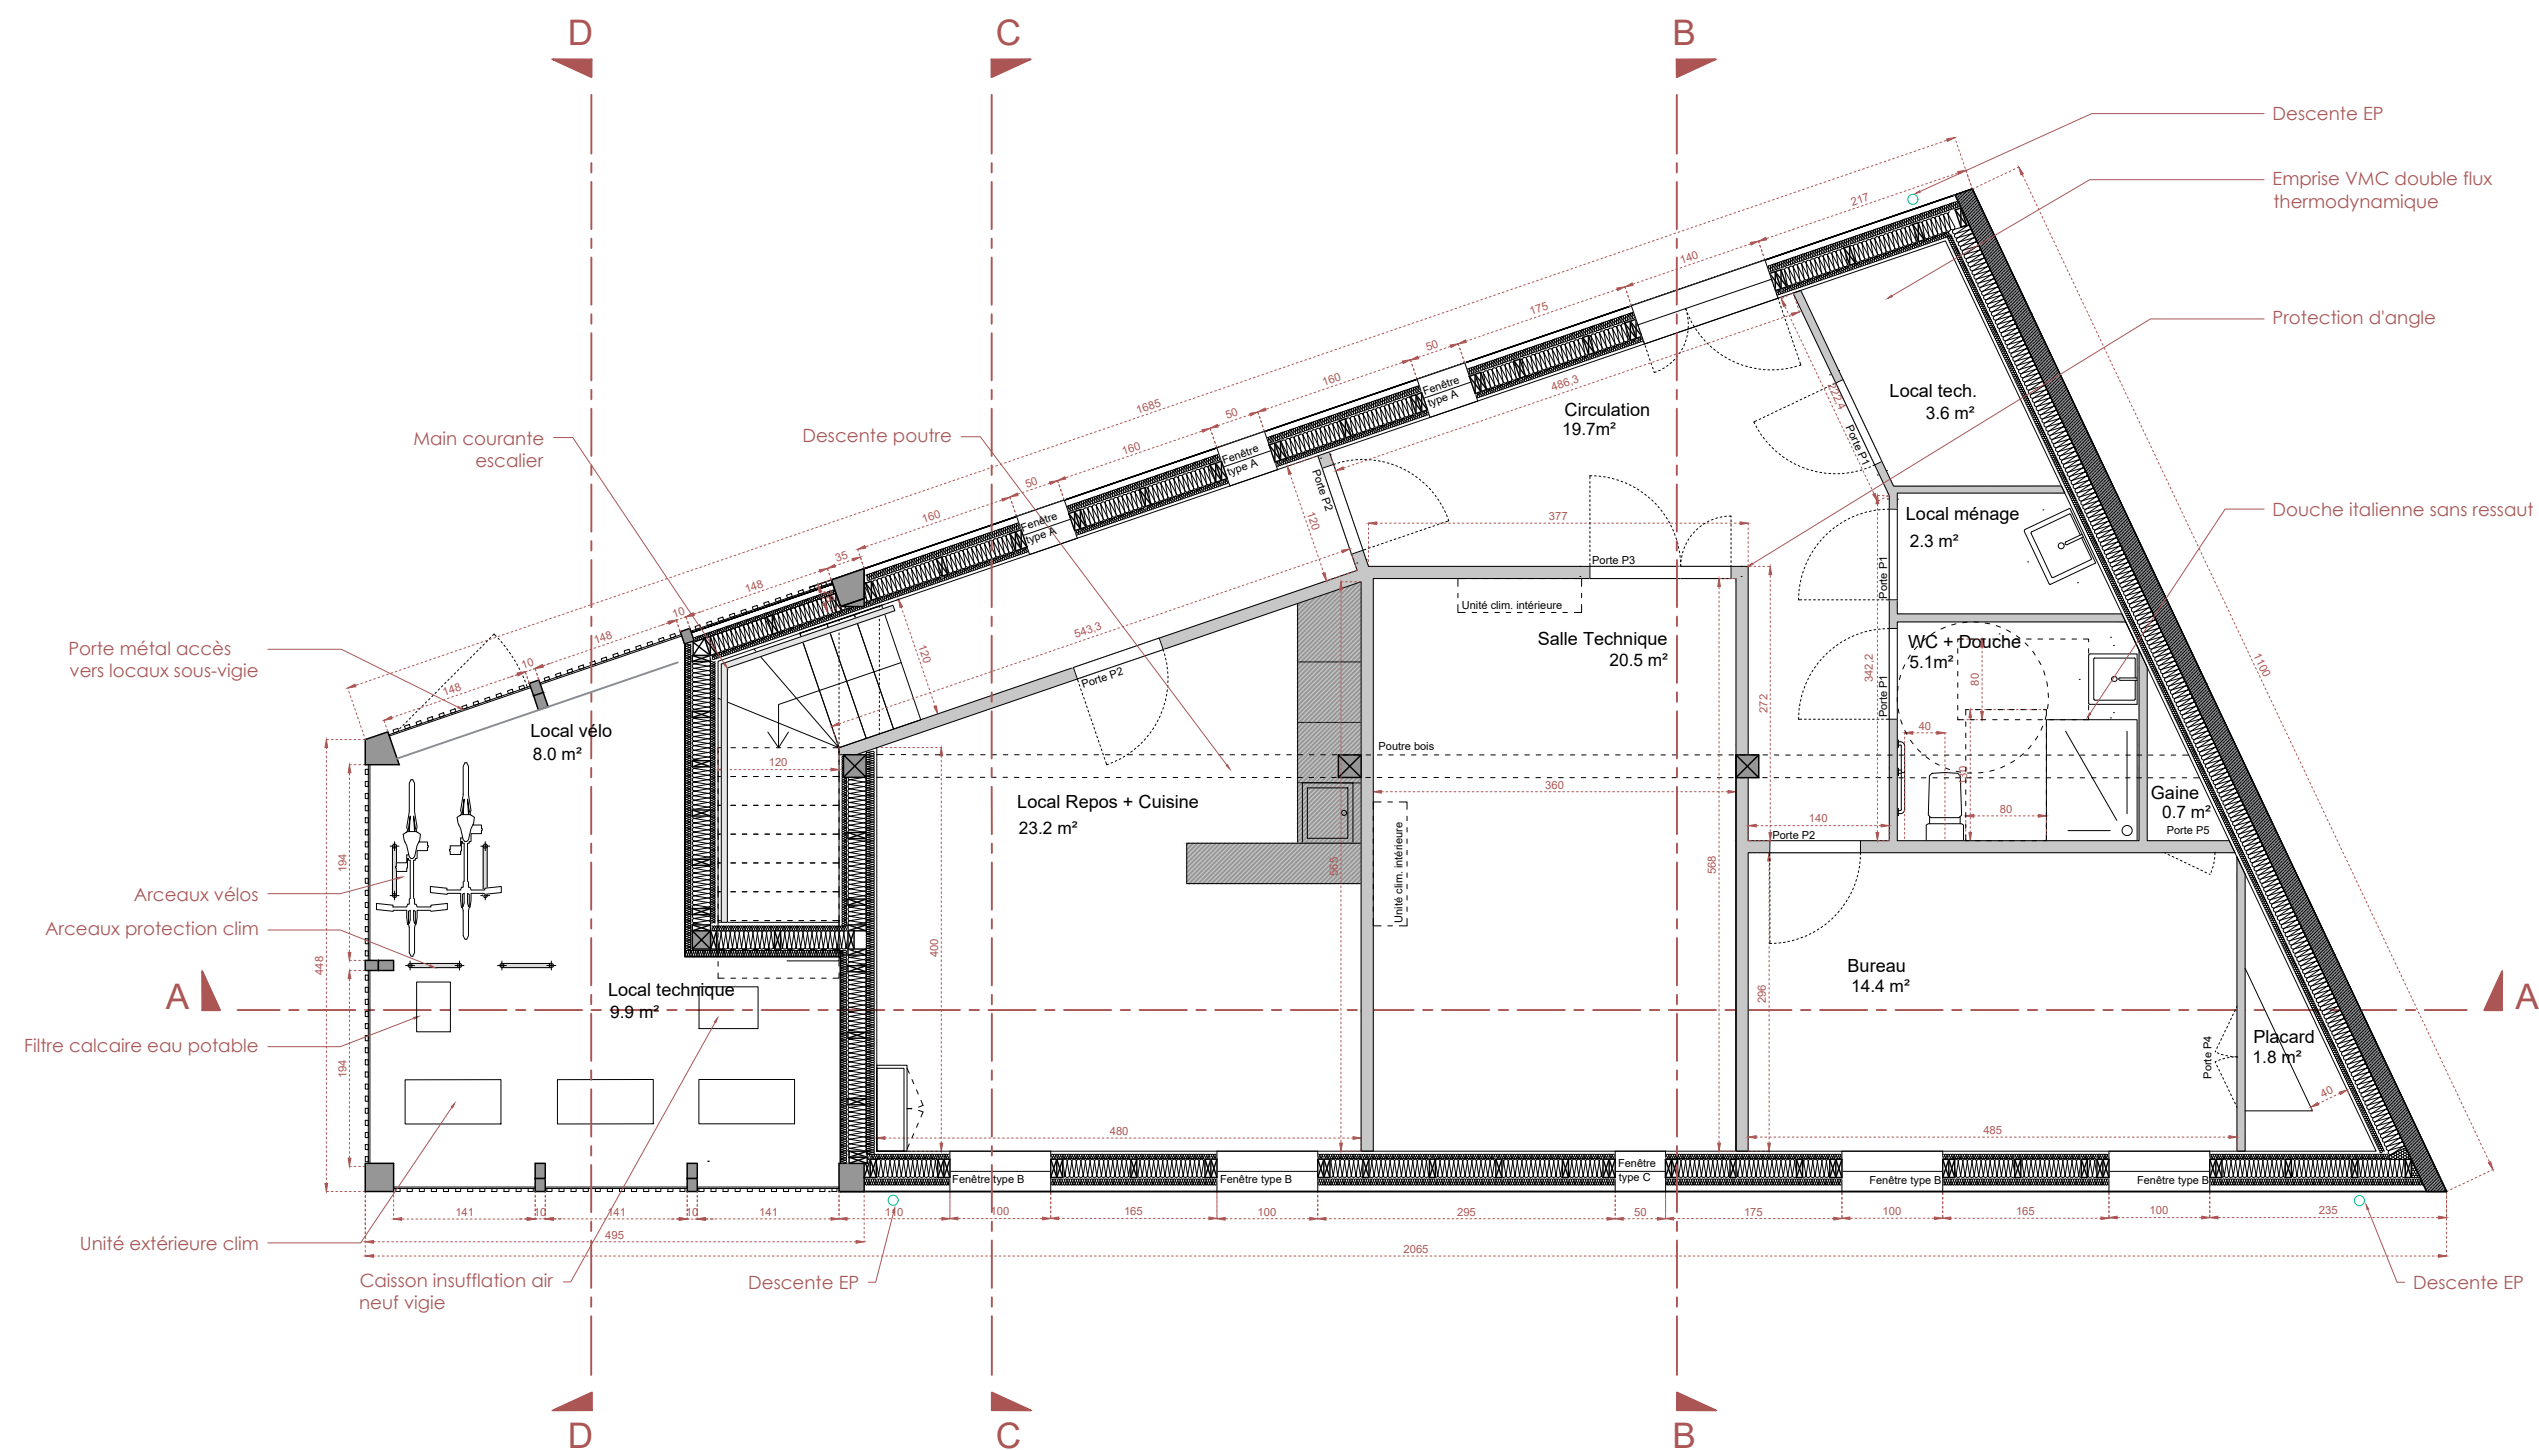

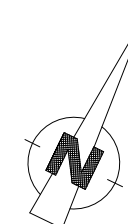


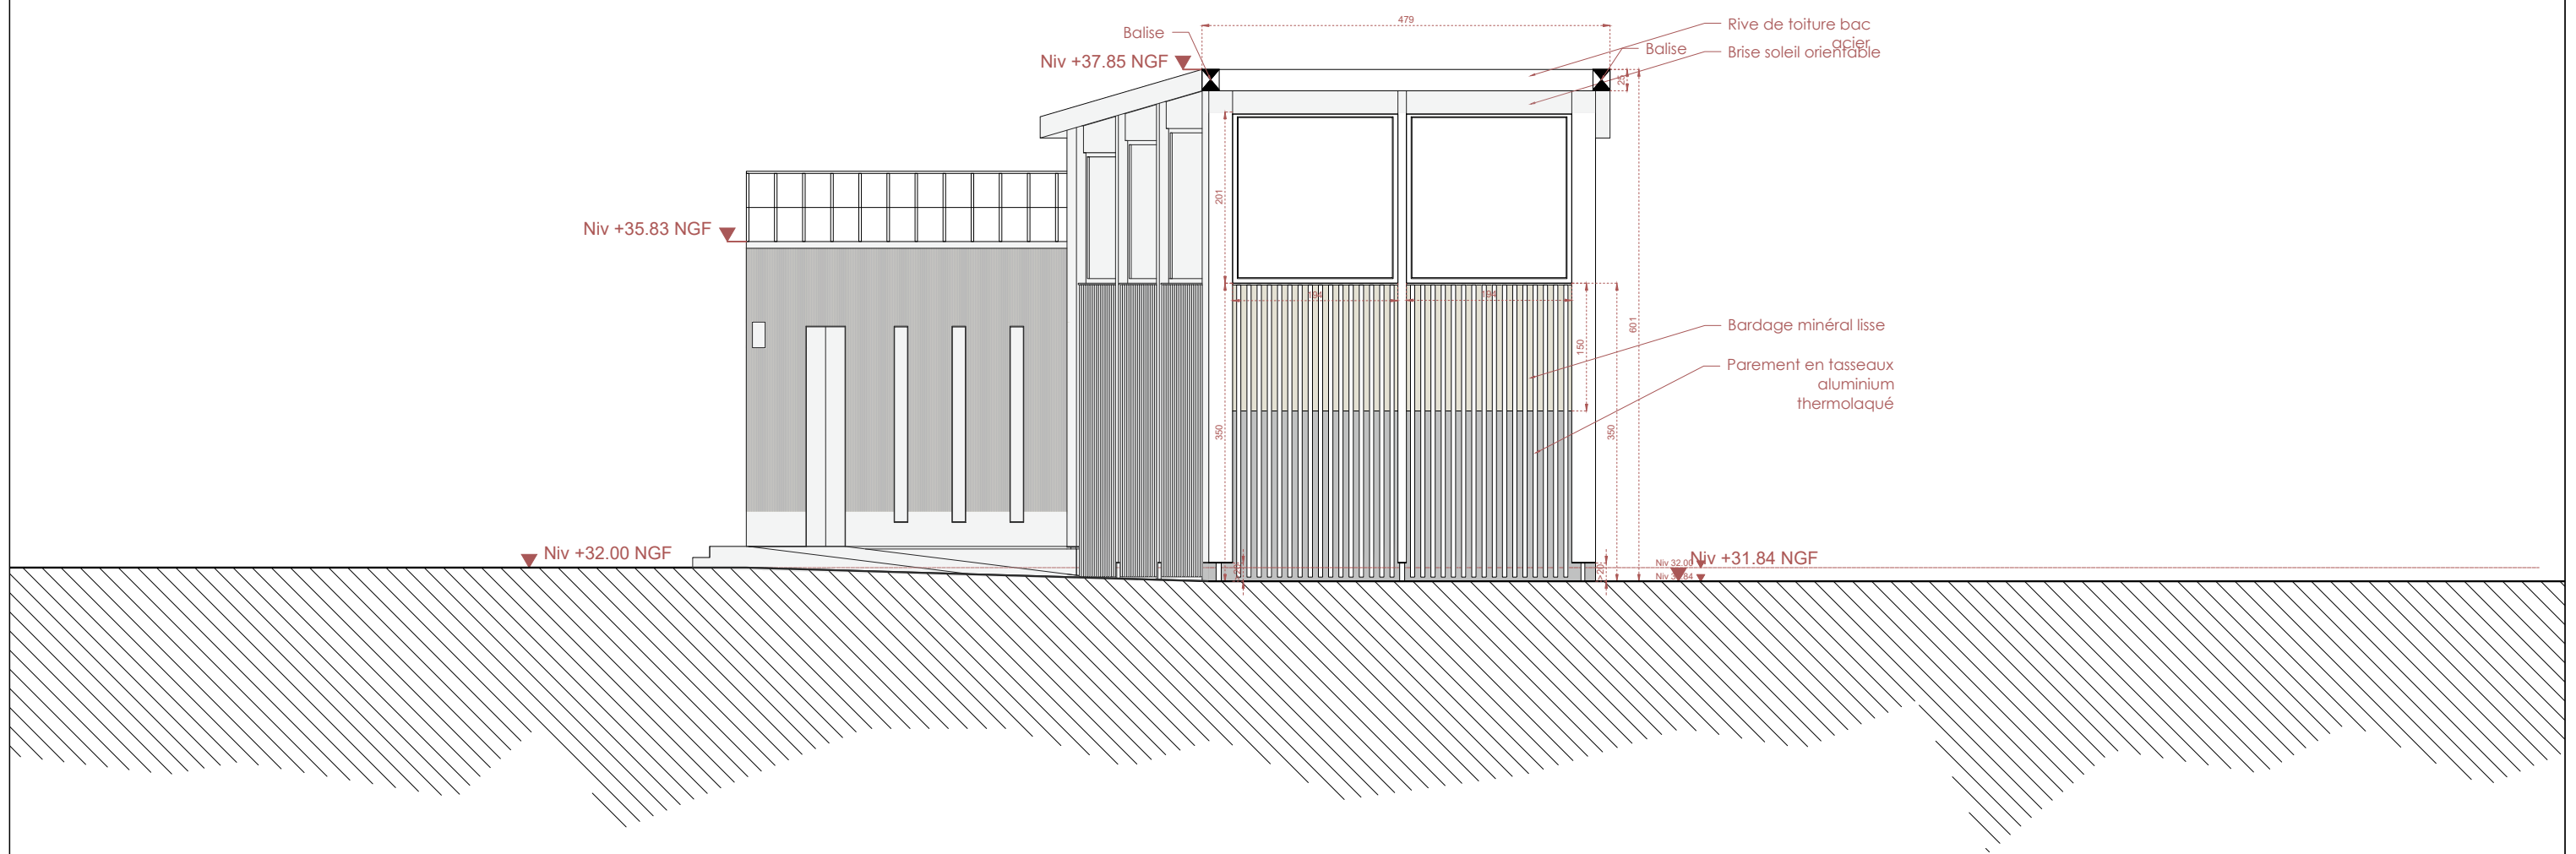
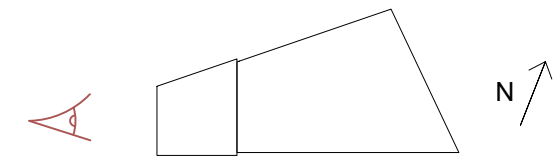


Complexe Aéronautique de
l'Aviation Civile
Issy les Moulineaux
Héliport Valéry André
Nouvelle tour de contrôle


Assistance à maîtrise d'ouvrage - conduite d'opération:
Service National d'Ingénierie Aéroportuaire - SNIA Sud-Ouest - Pôle Bordeaux
Maîtrise d'oeuvre :
Service National d'Ingénierie Aéroportuaire - département Ingénierie-Bâtiment



référence :	PRO	Façade Sud-Ouest	08
	24/10/25	échelle:1/75e	indice: 0


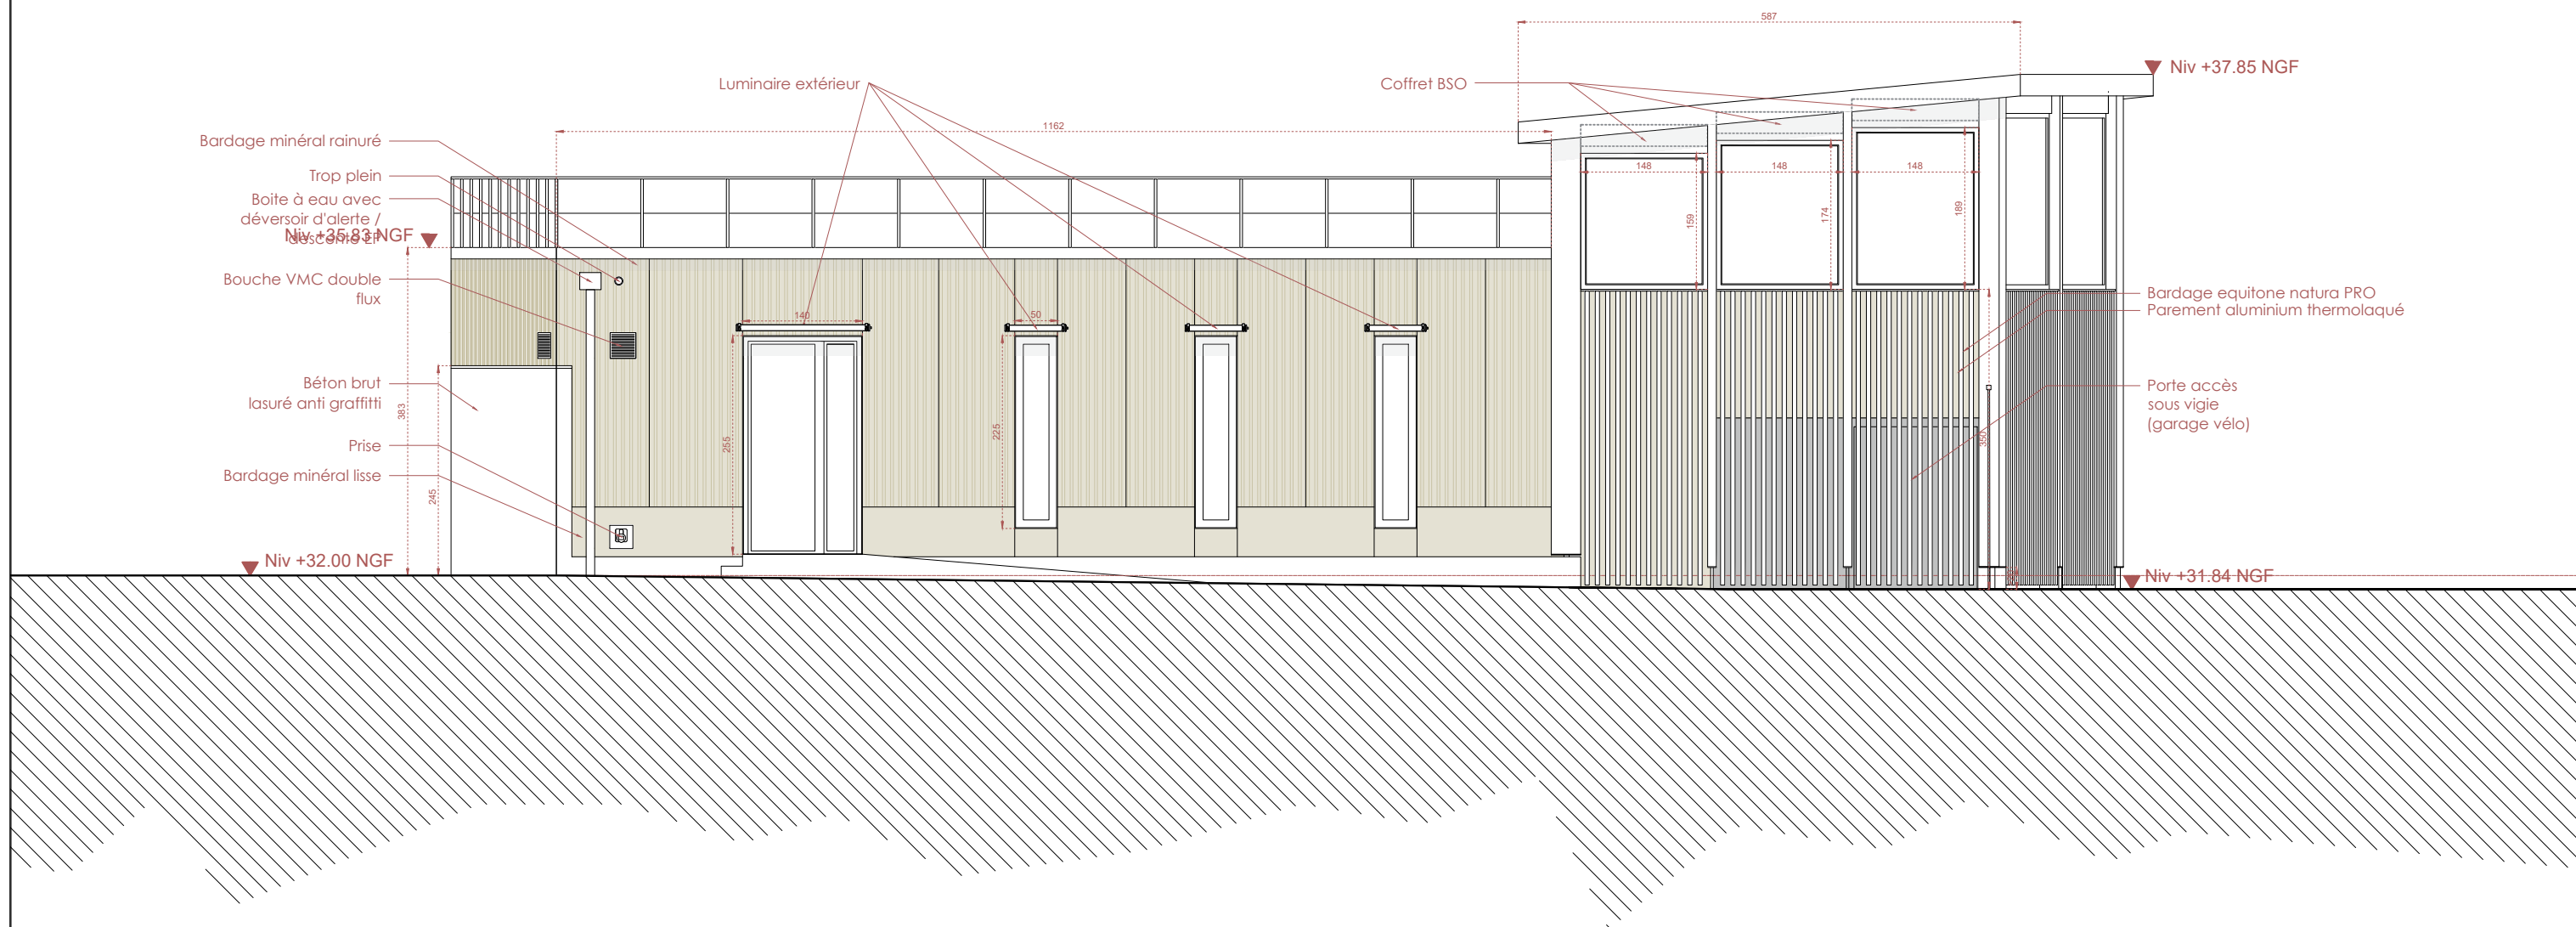


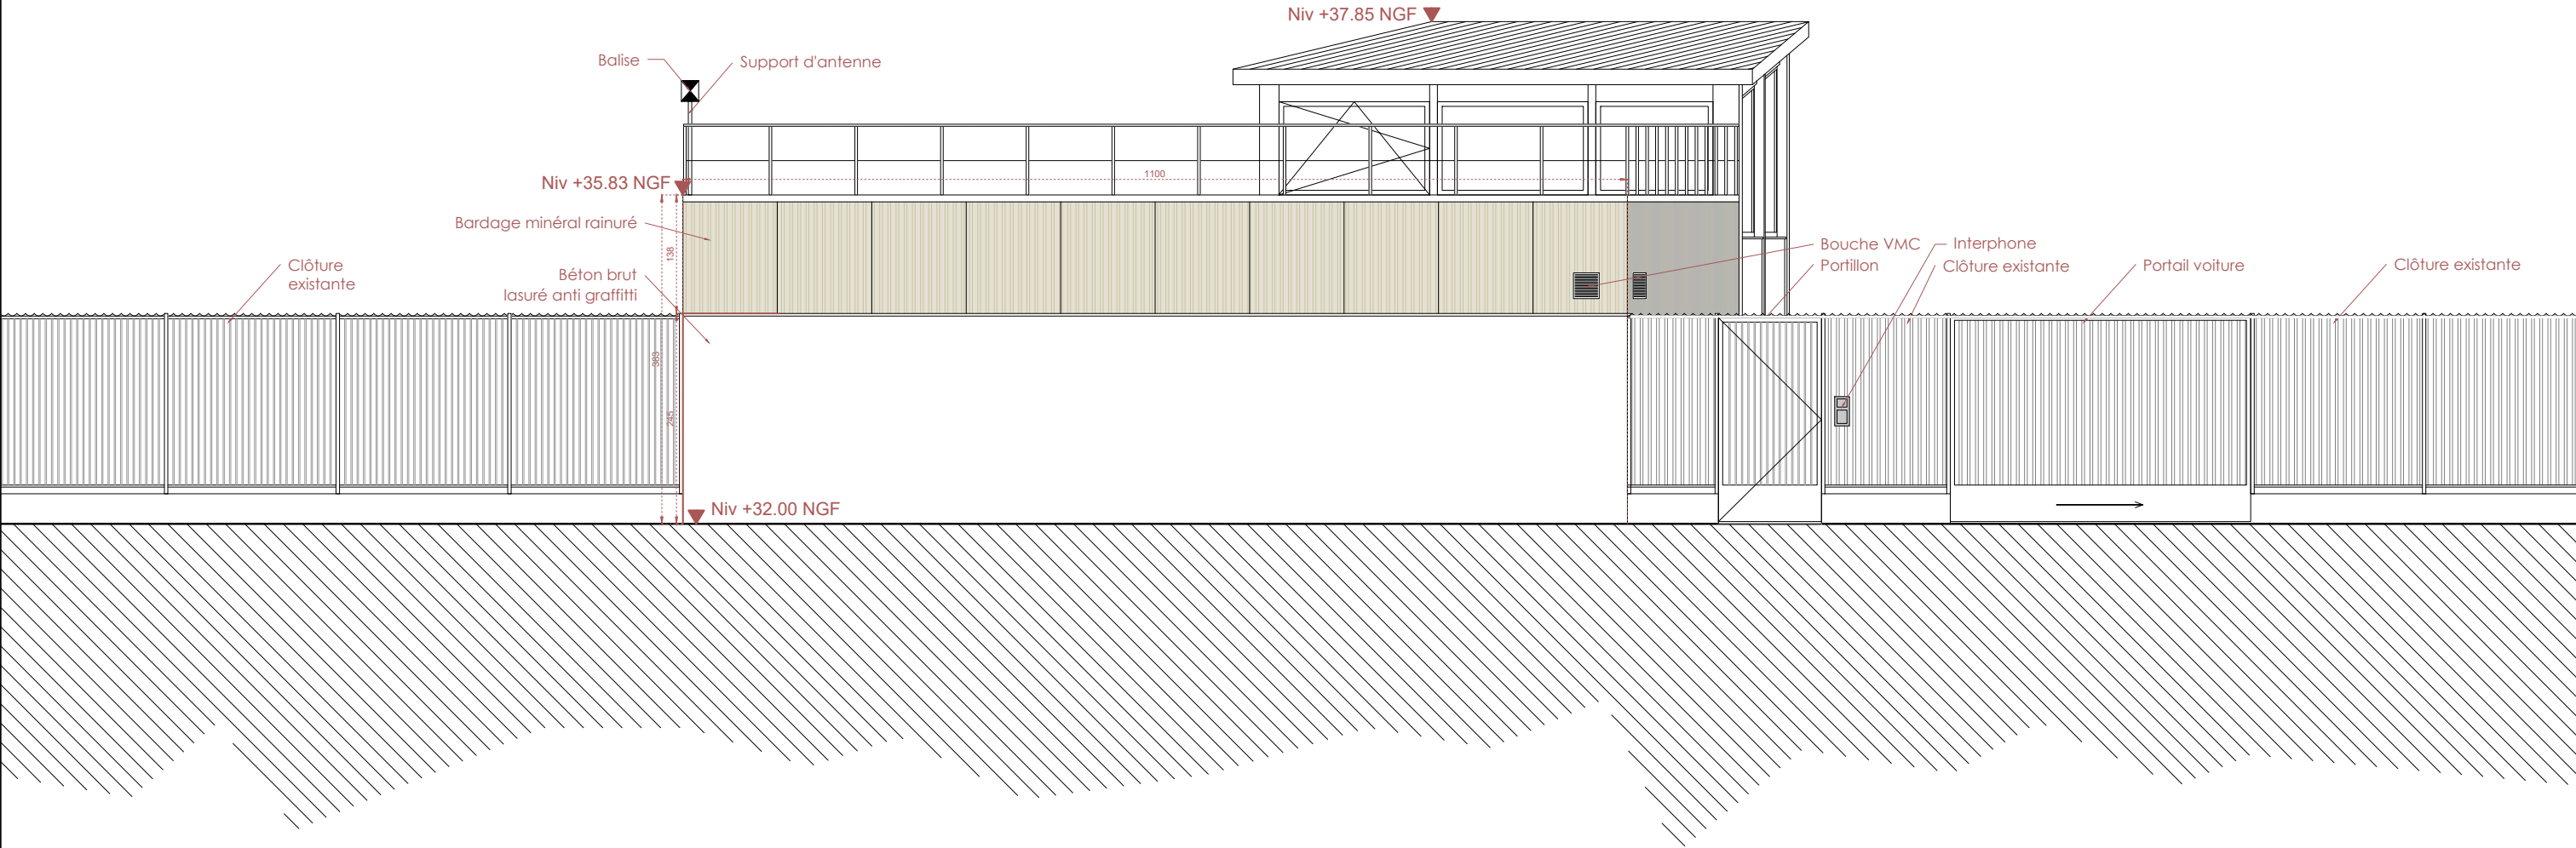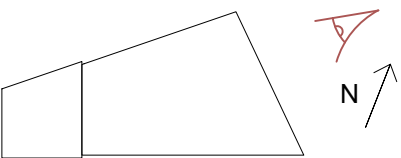


	Complexe Aéronautique de l'Aviation Civile Issy les Moulineaux Héliport Valéry André Nouvelle tour de contrôle	Assistance à maîtrise d'ouvrage - conduite d'opération: Service National d'Ingénierie Aéroportuaire - SNIA Sud-Ouest - Pôle Bordeaux Maîtrise d'oeuvre : Service National d'Ingénierie Aéroportuaire - département Ingénierie-Bâtiment	référence :	Façade Nord-Est	10
			PRO		
			24/10/25	échelle:1/75e	indice: 0

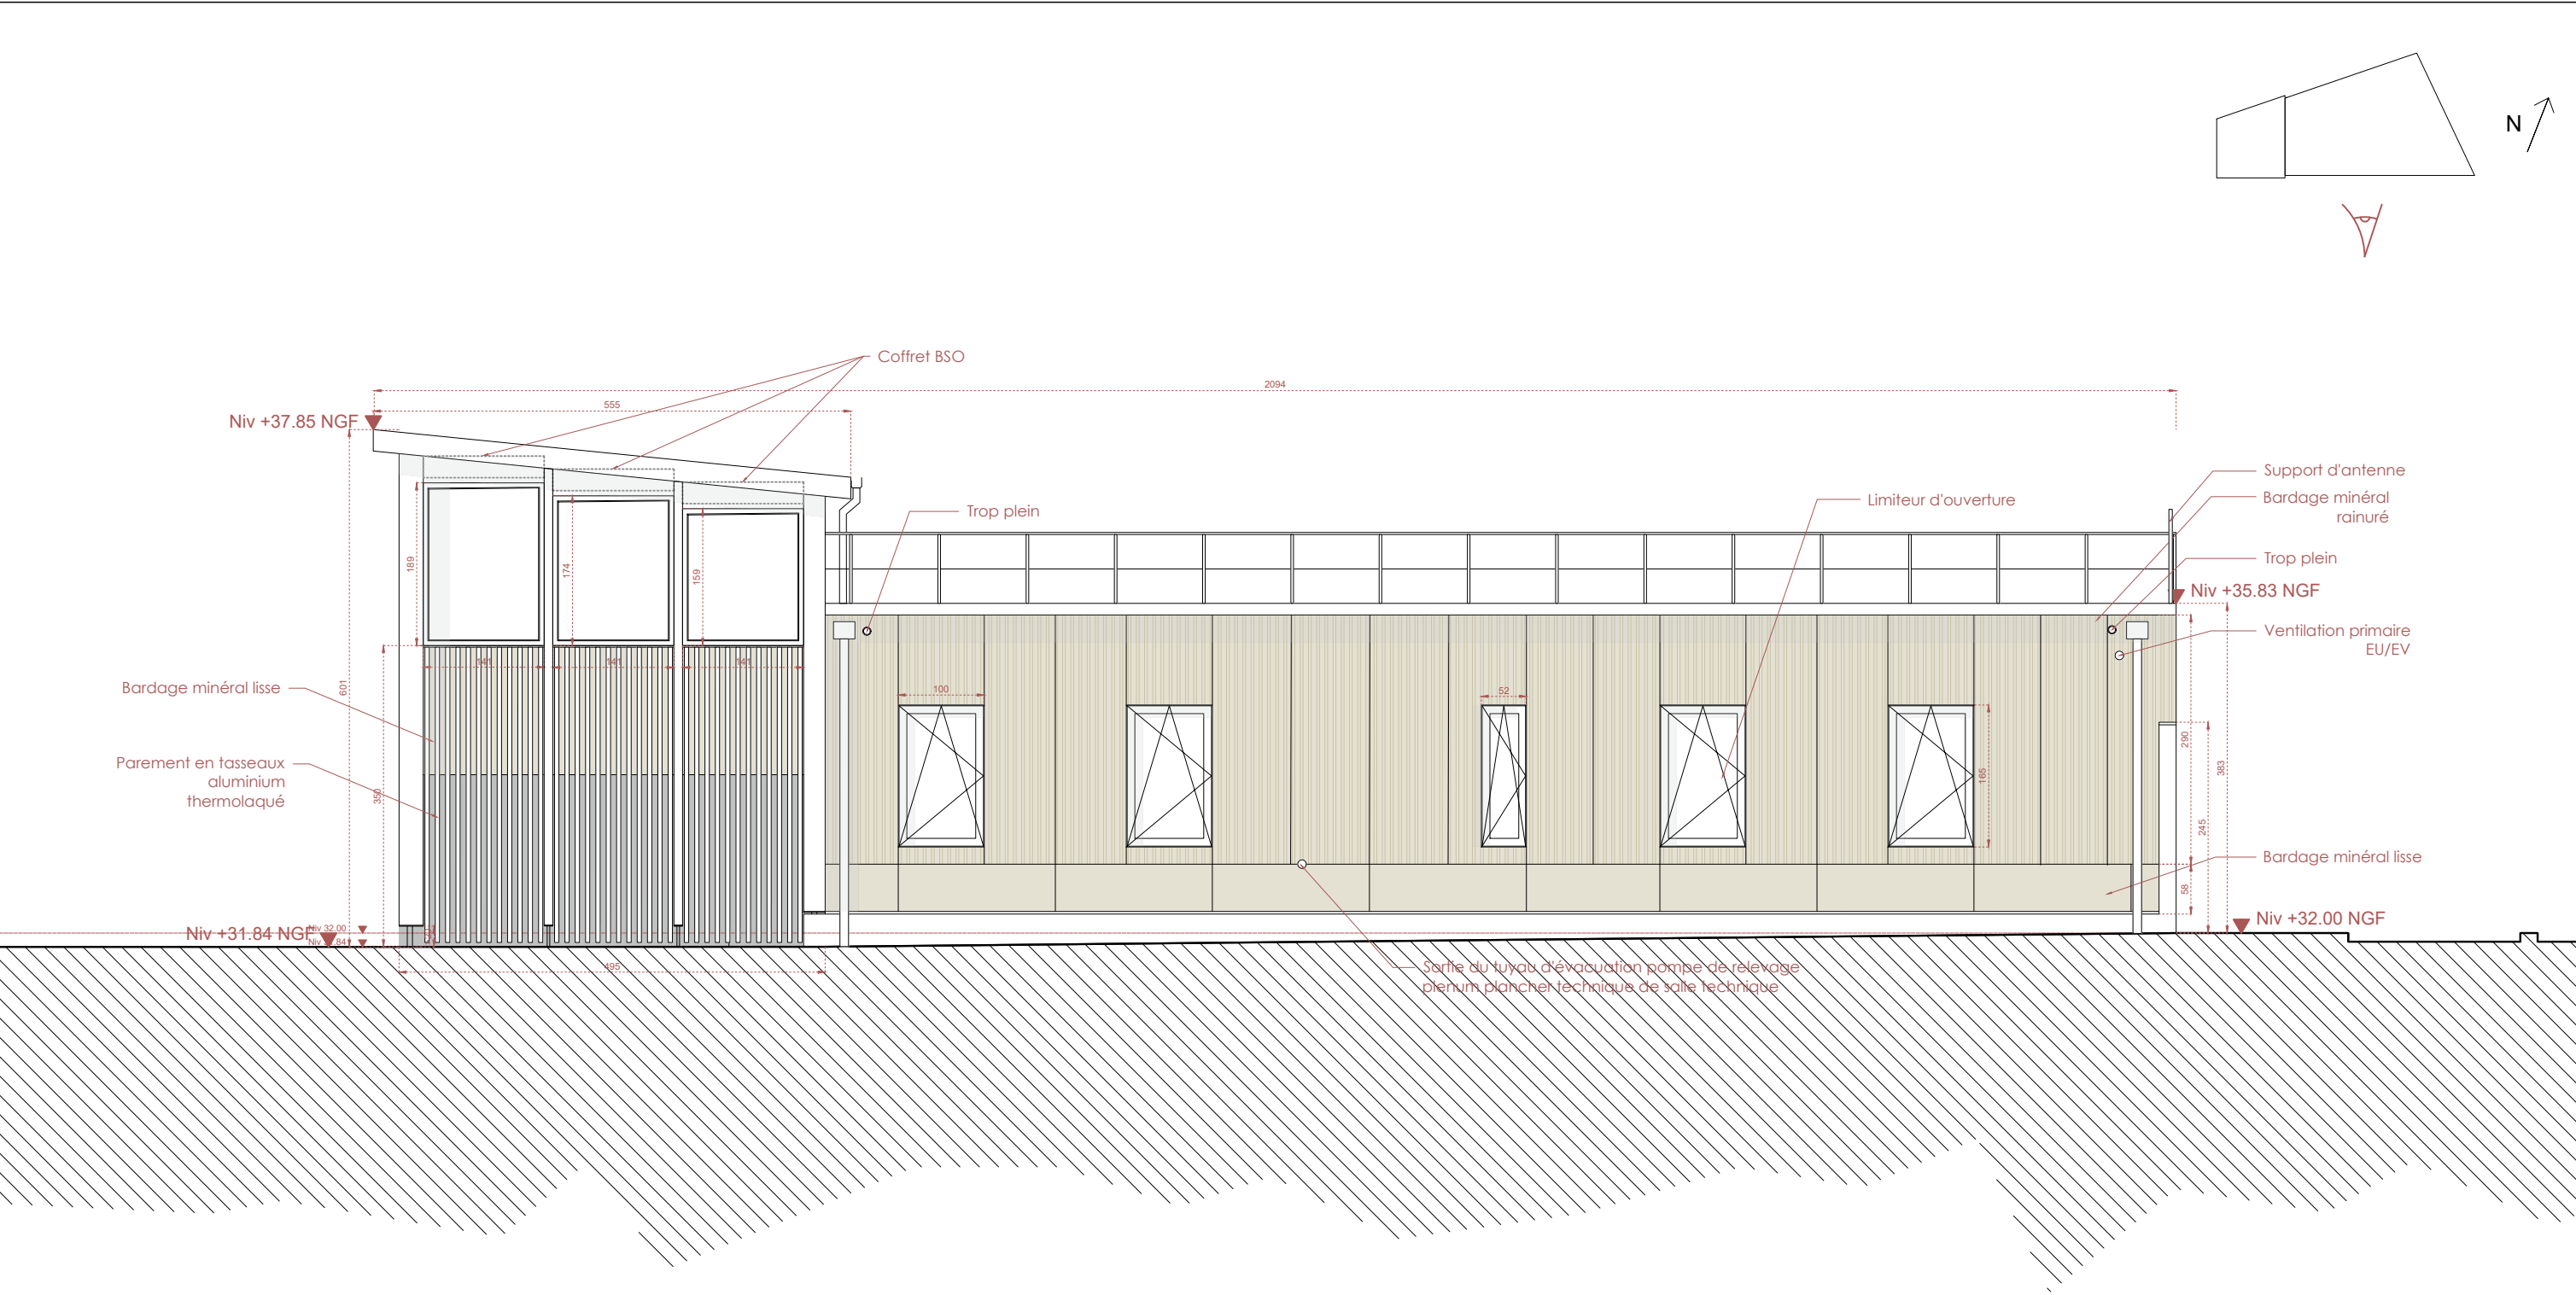


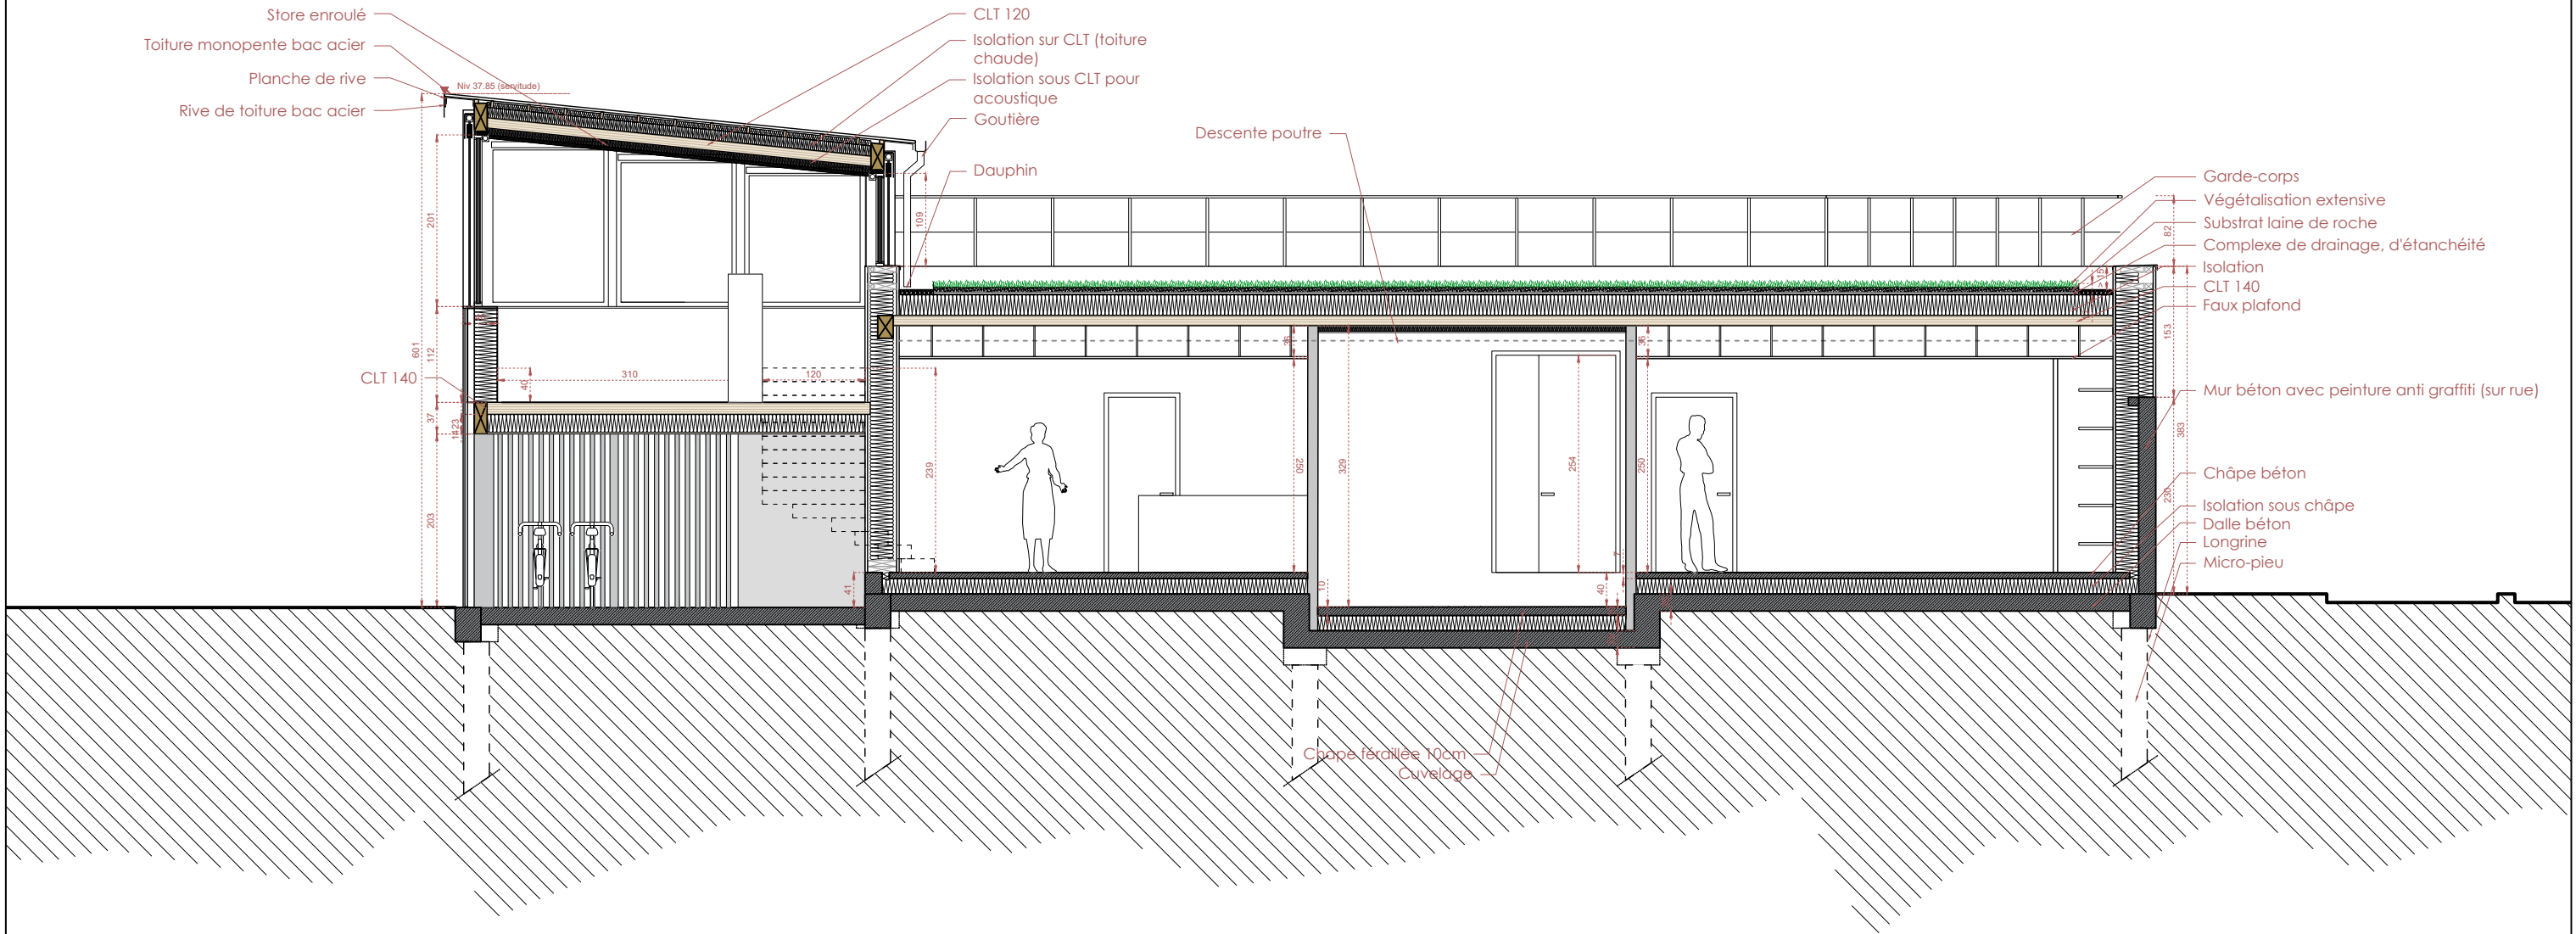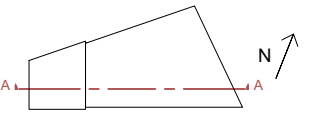

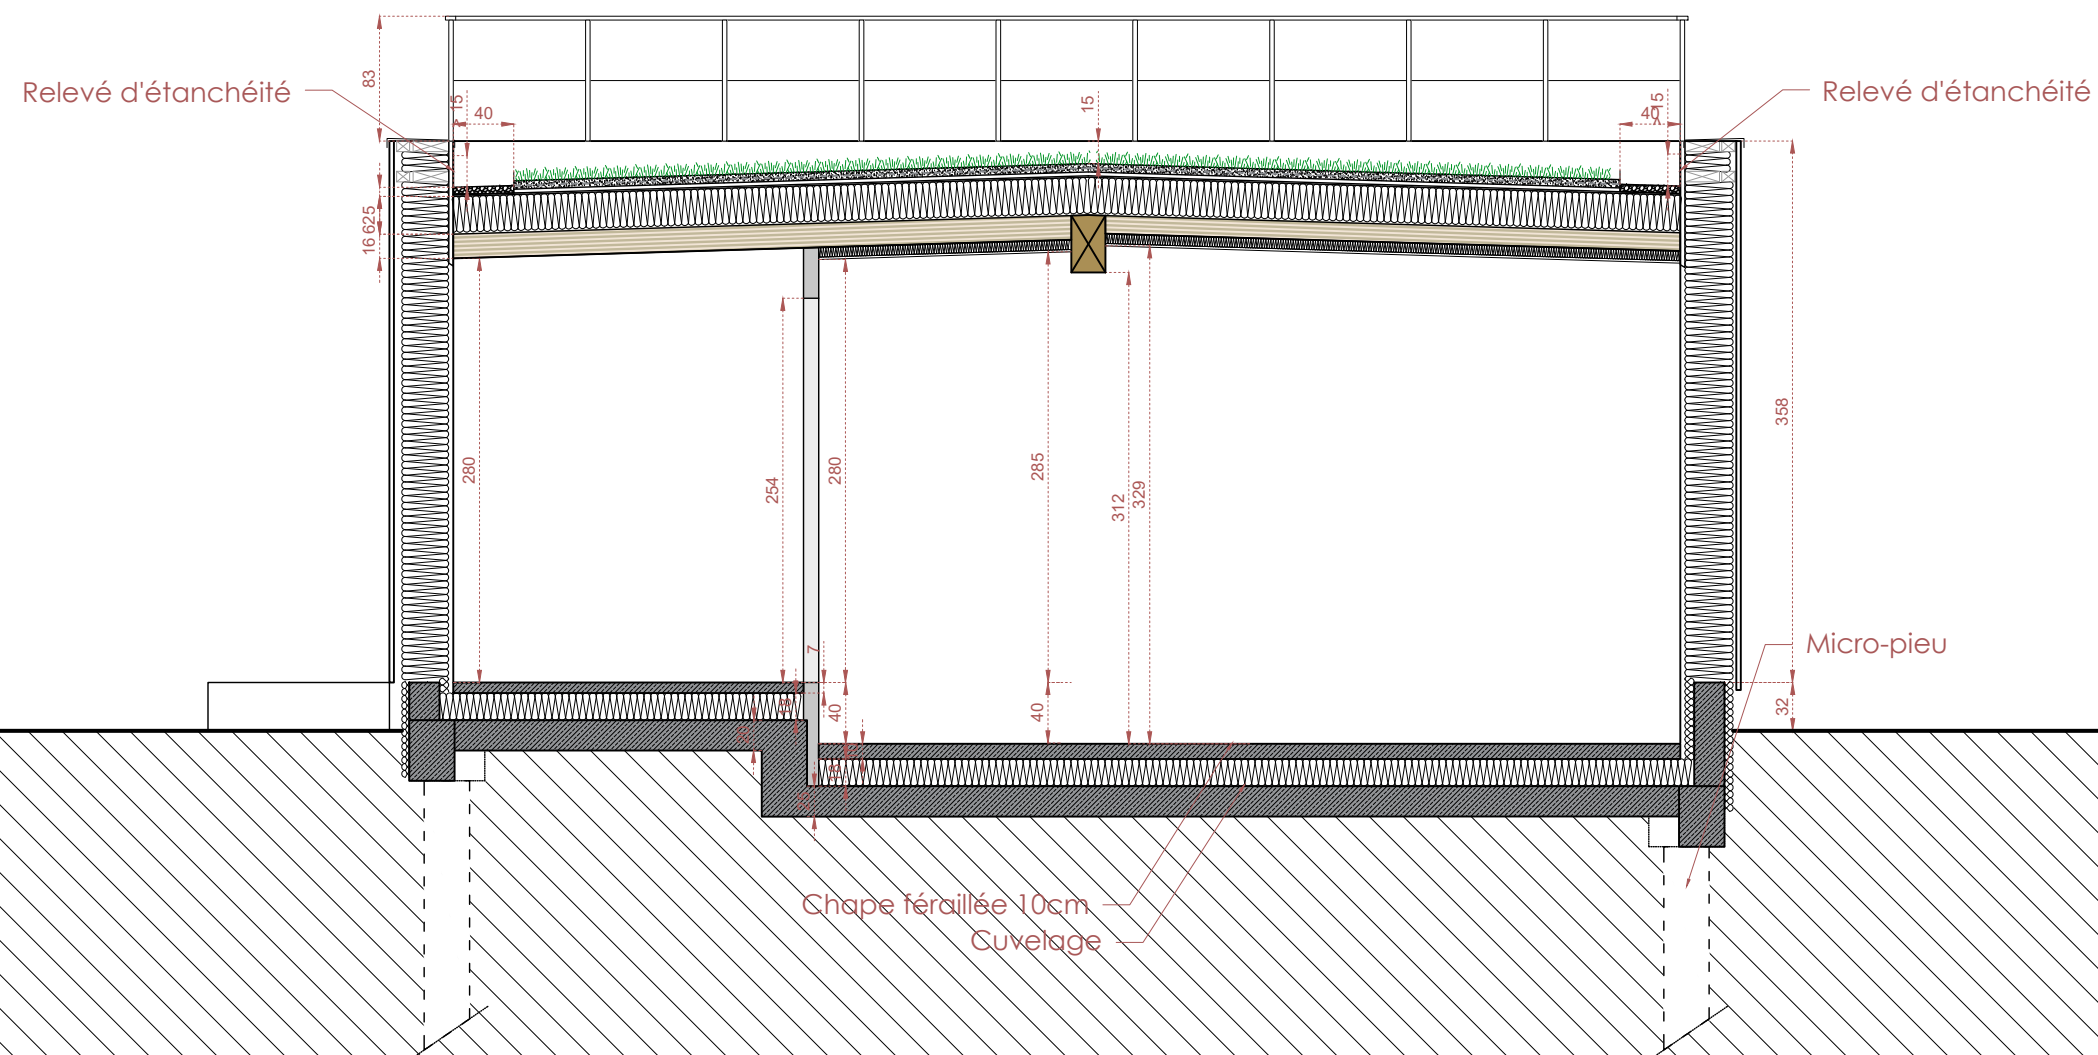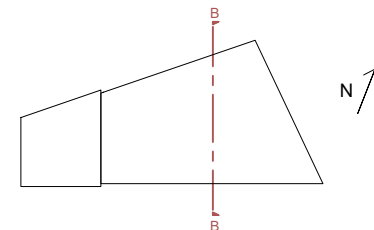

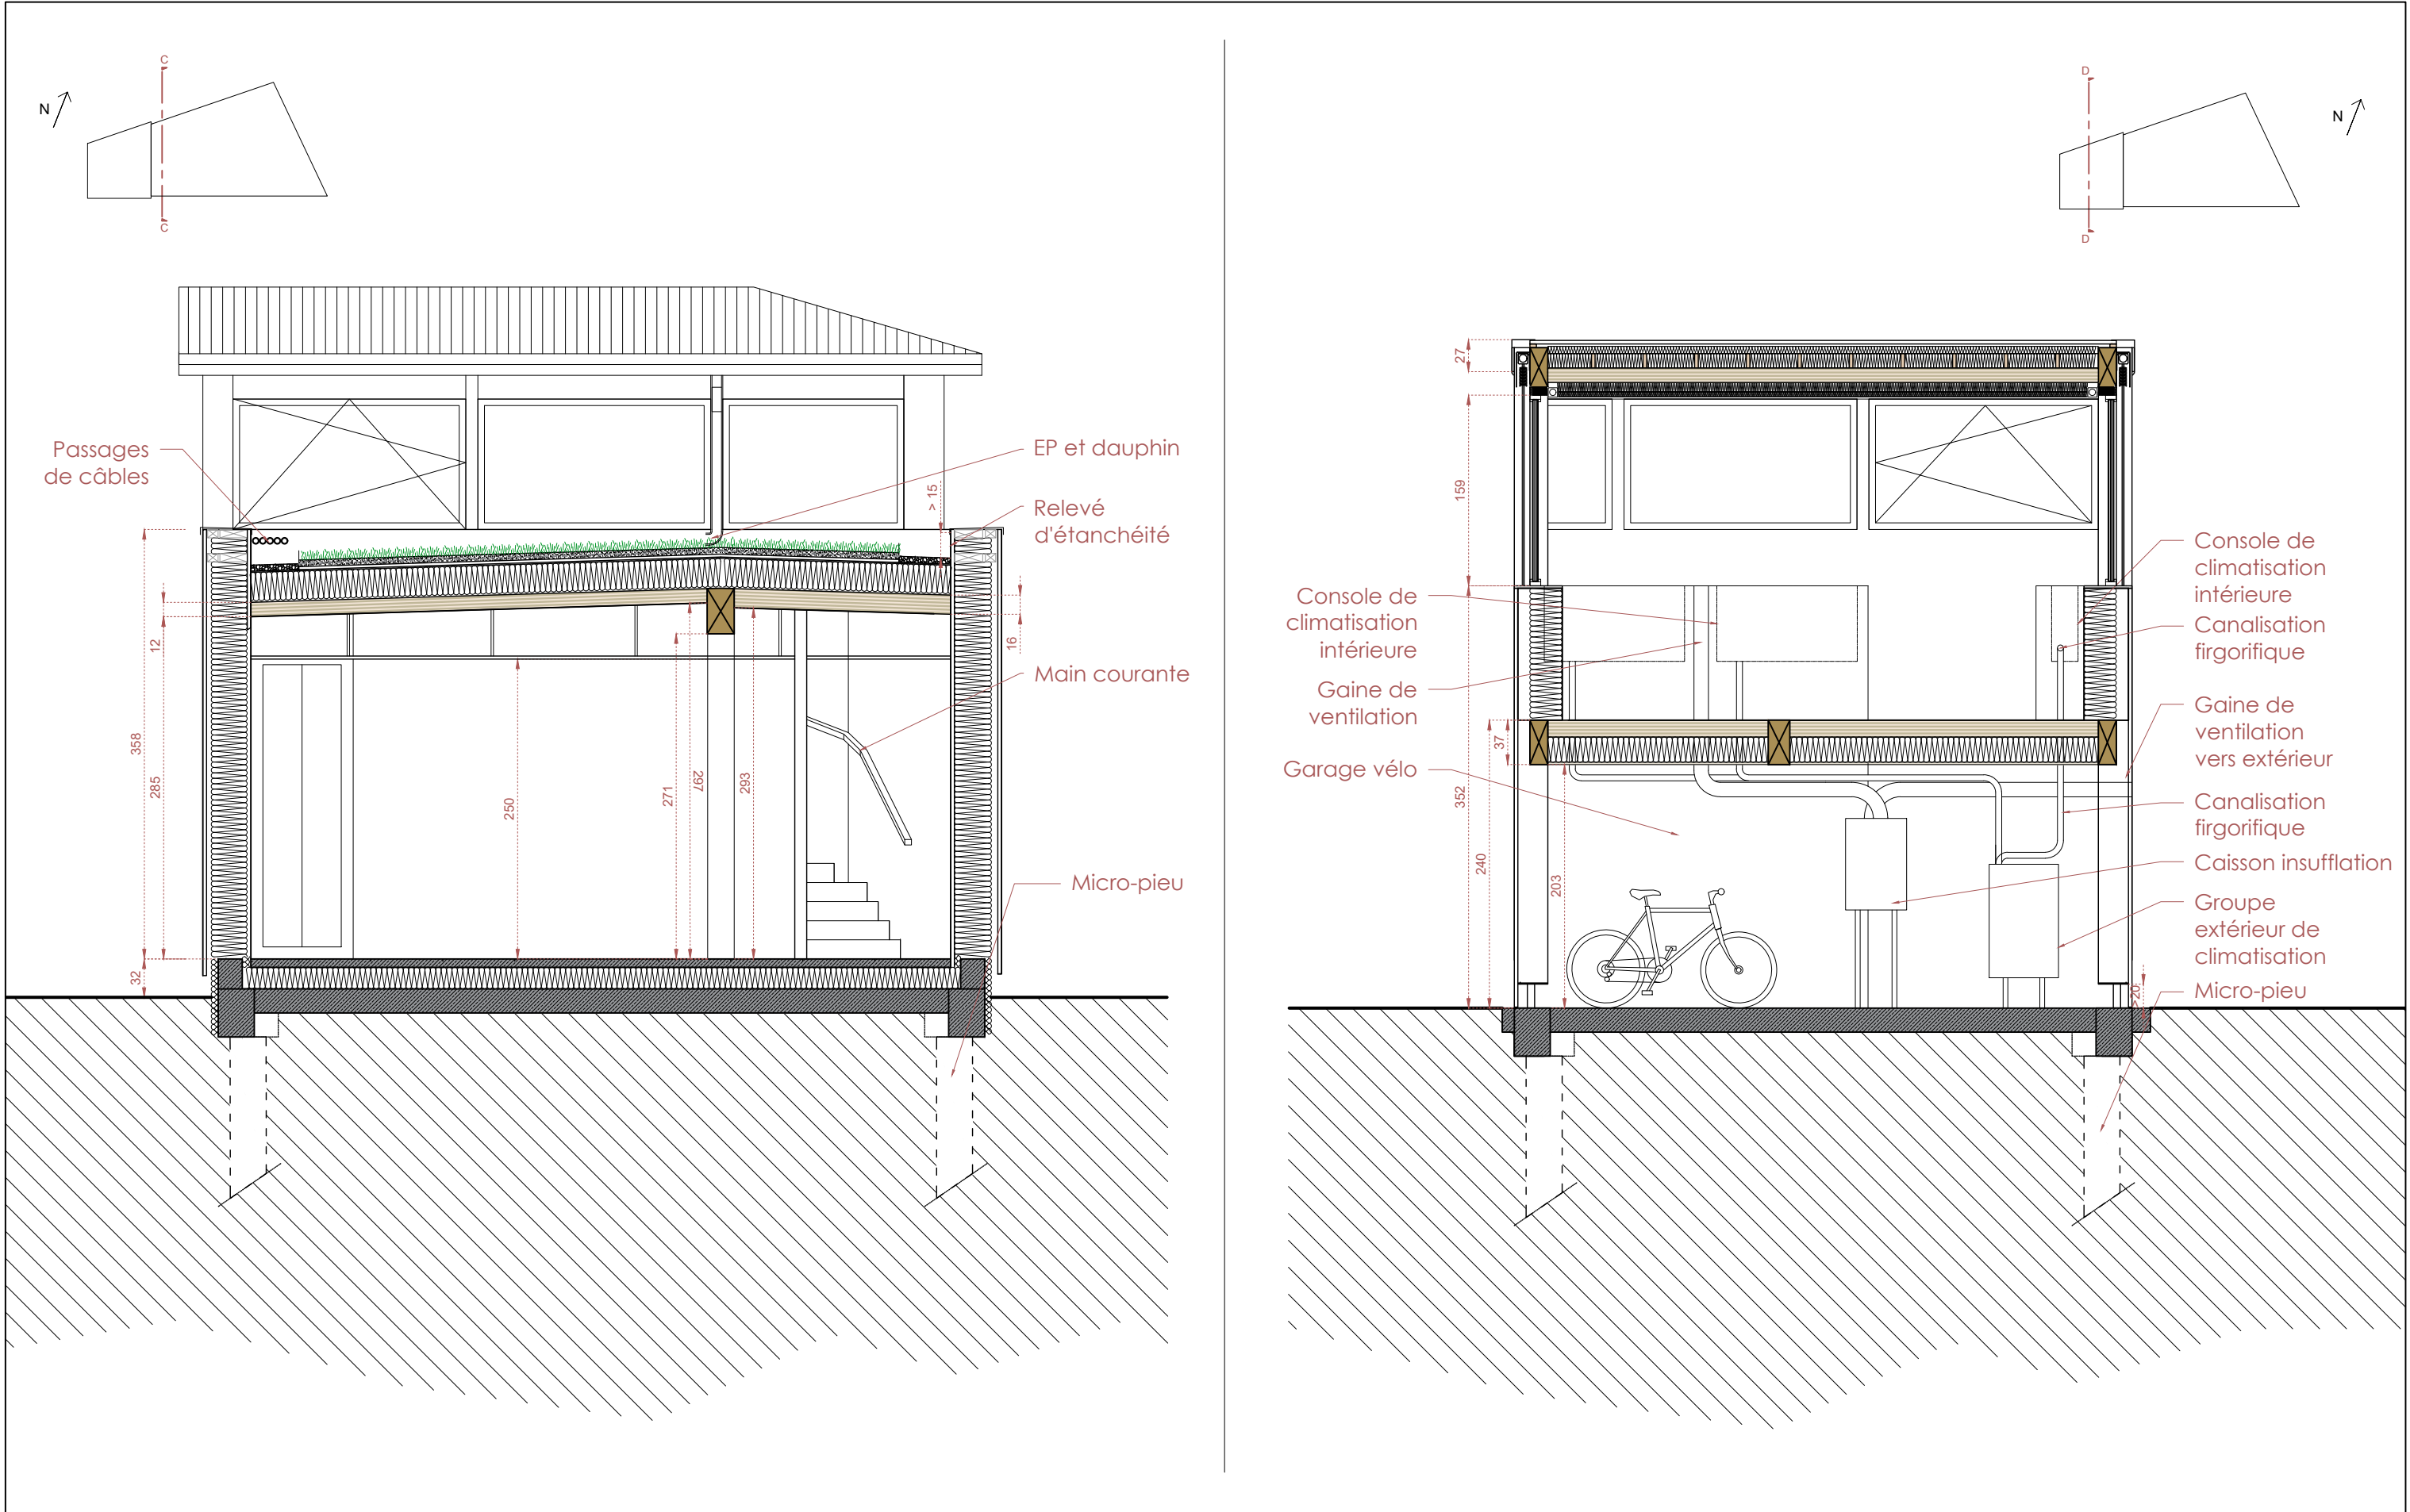


- Plafond CLT apparent
- Faux plafond blanc 60x60cm
- Faux plafond coloré
- Panneau thermo acoustique
- Panneau acoustique

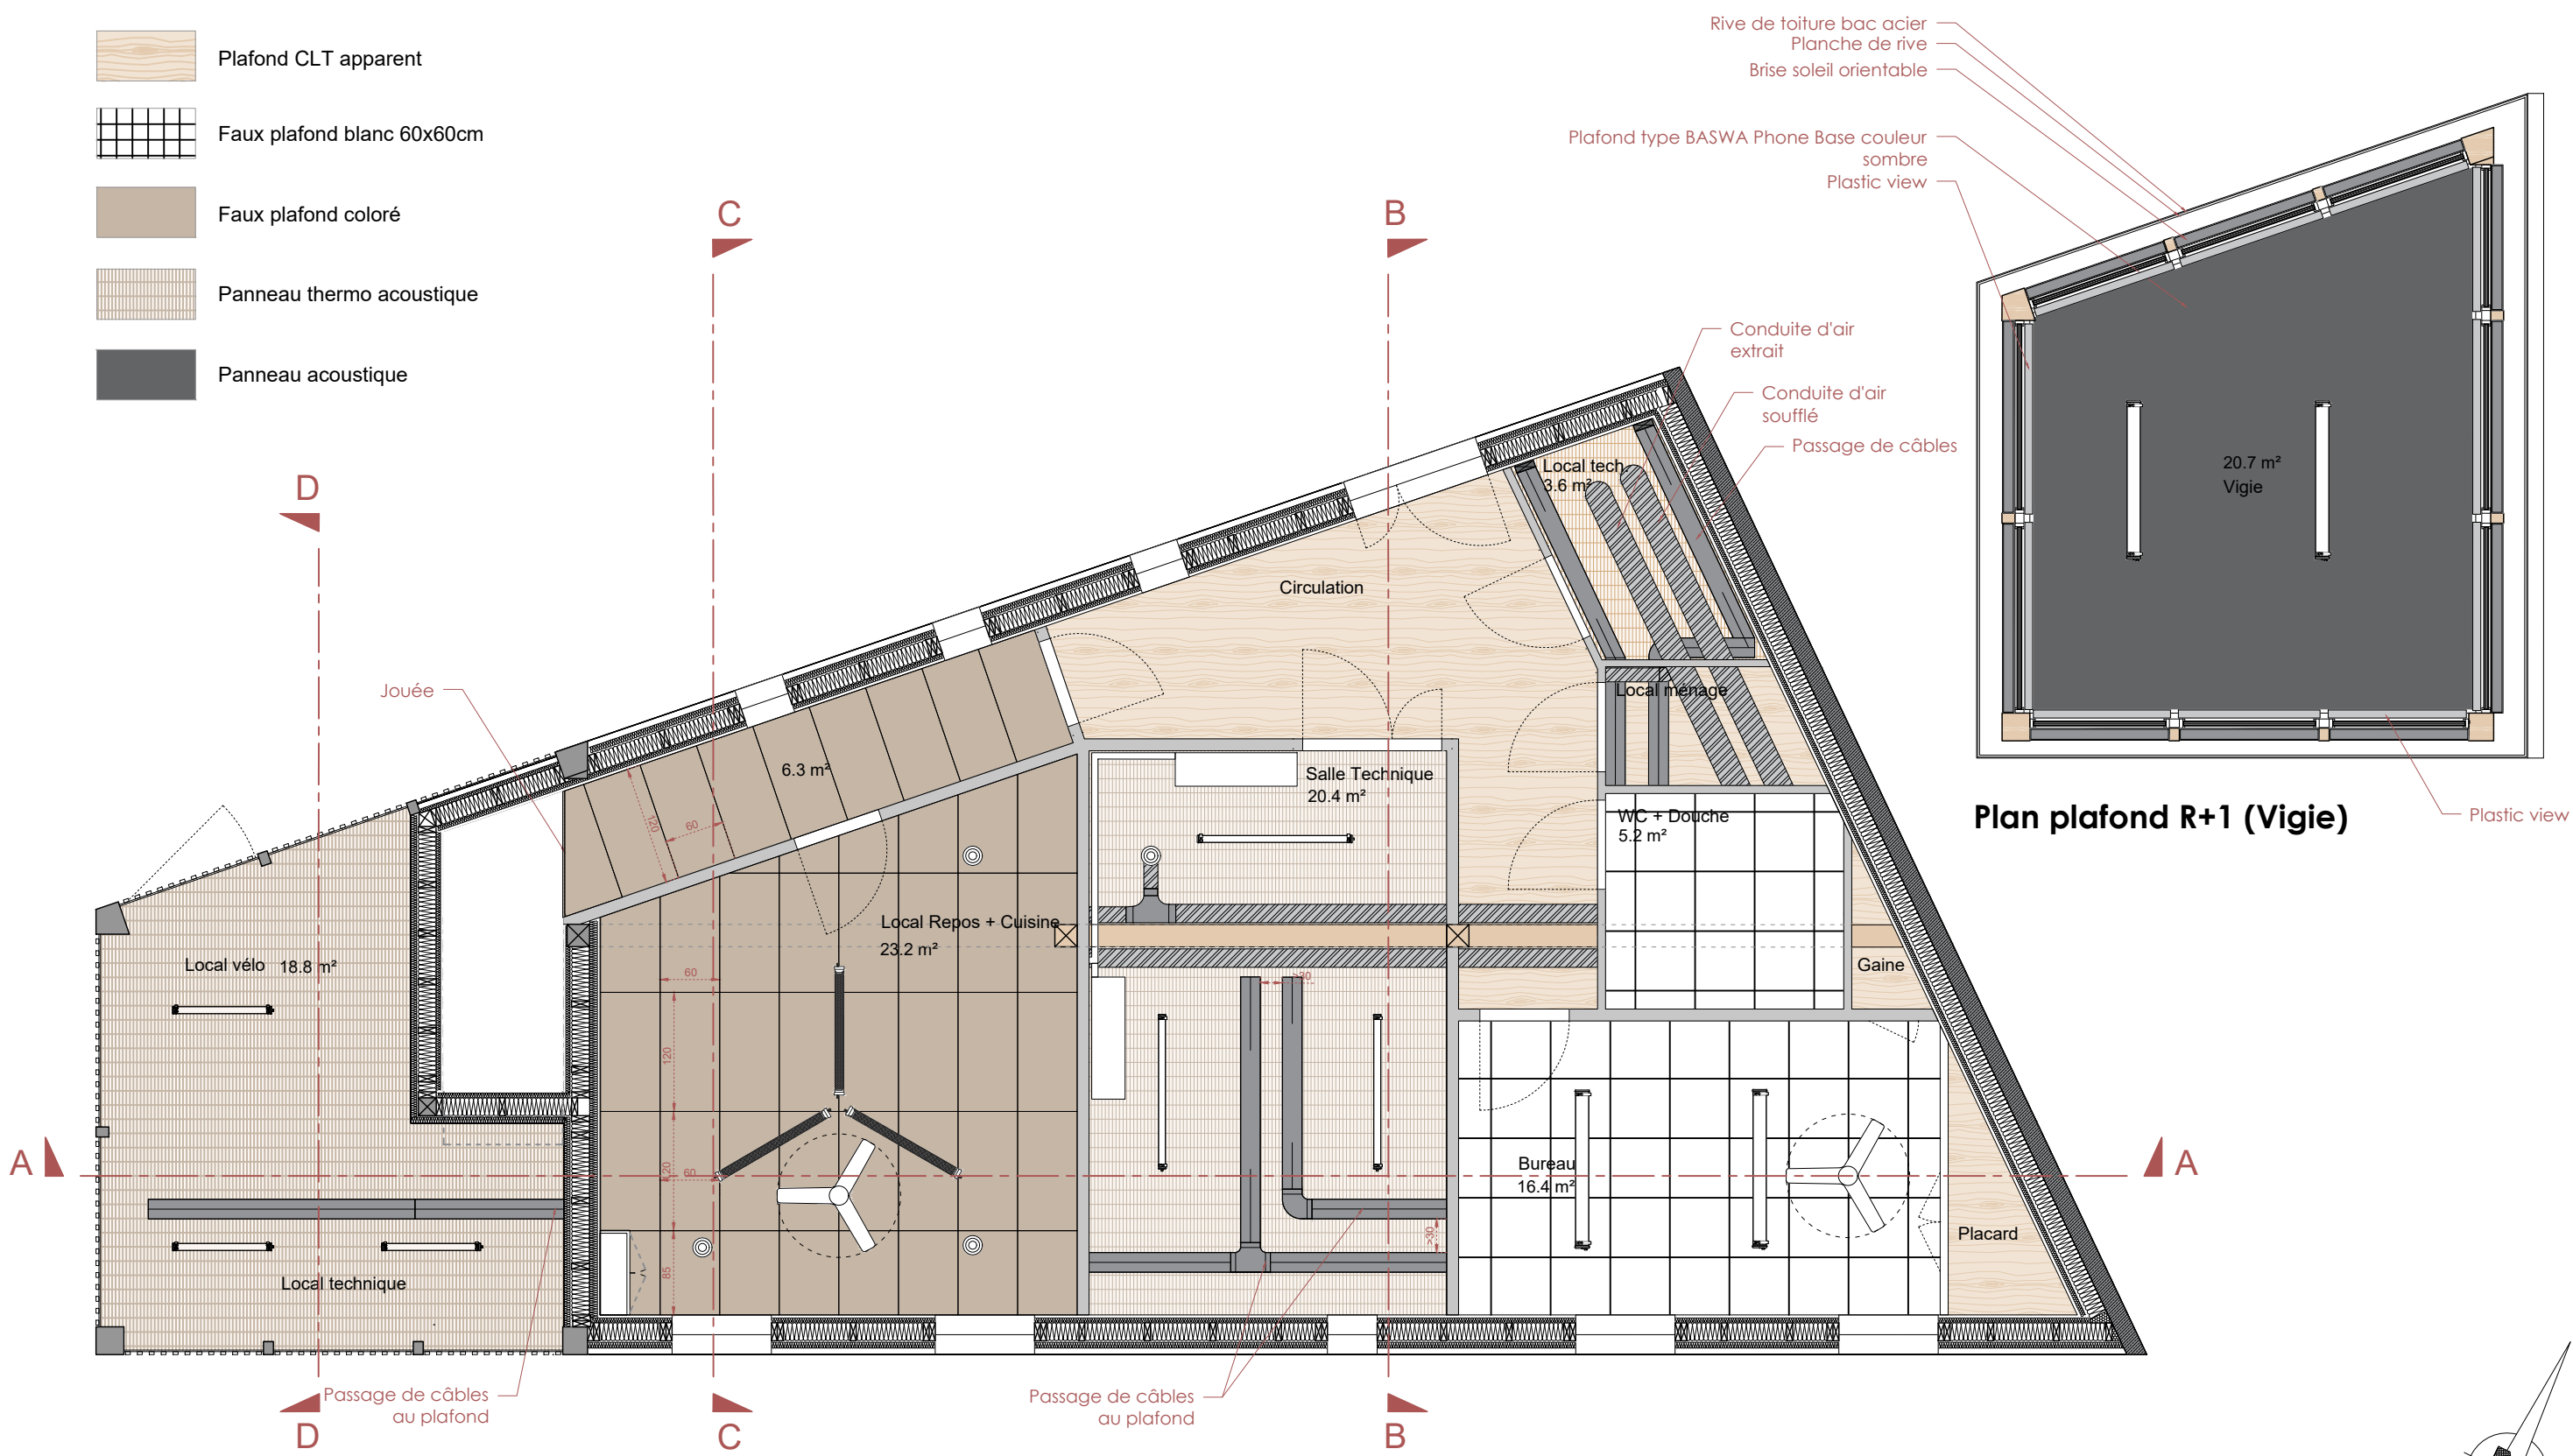



Plan plafond RDC

Plan plafond R+1 (Vigie)

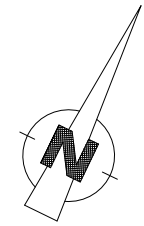

- 

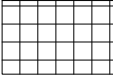
Béton ciré
- 

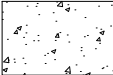Carrelage
- 


Peinture de sol
- 

Peinture anti-poussière sur béton pour plancher technique
- 


CLT


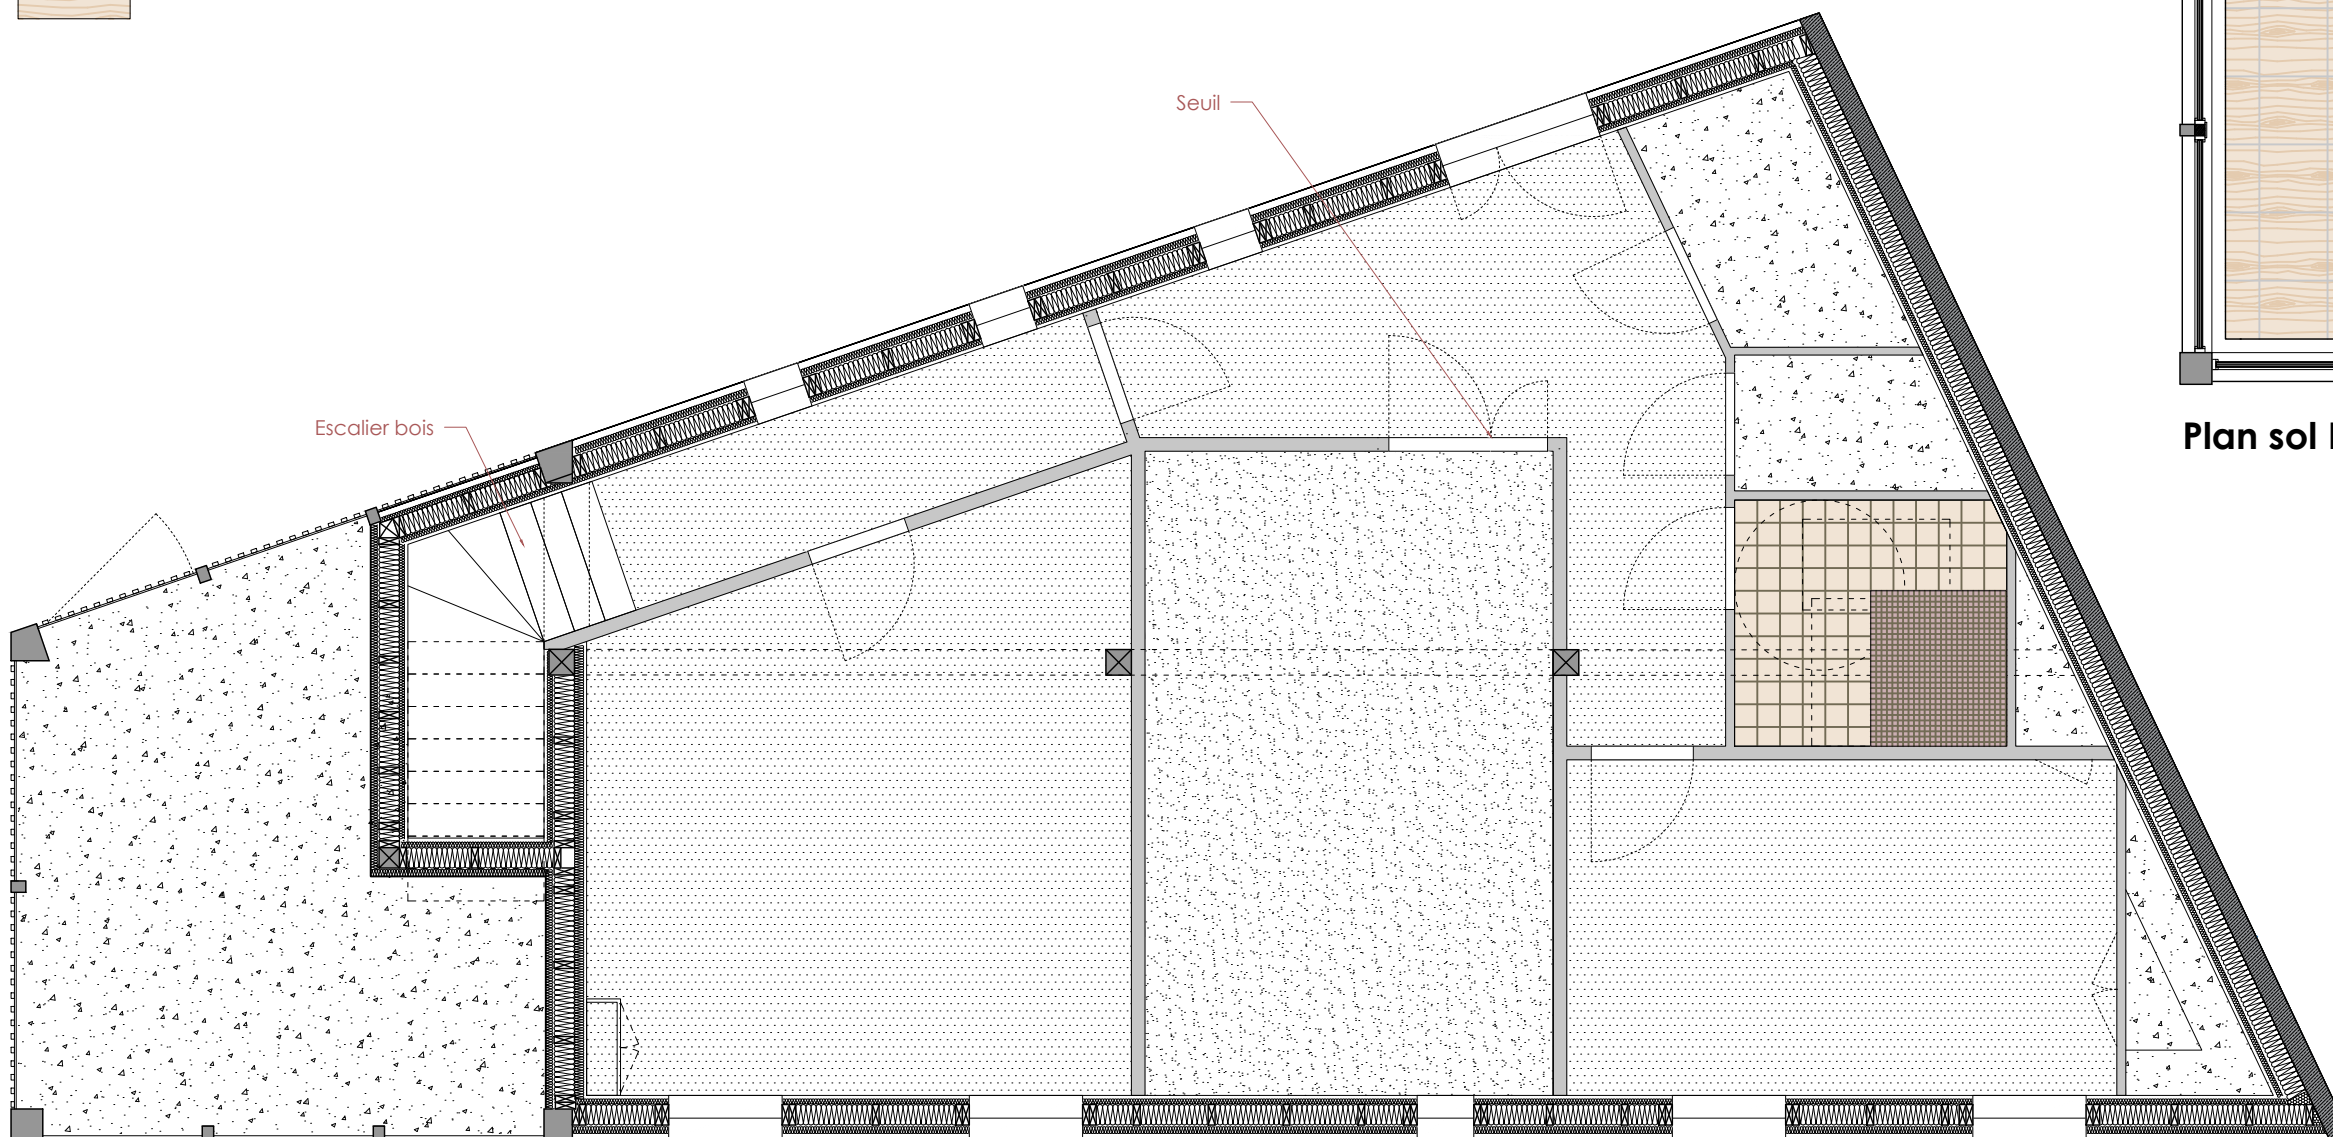


Plan sol RDC

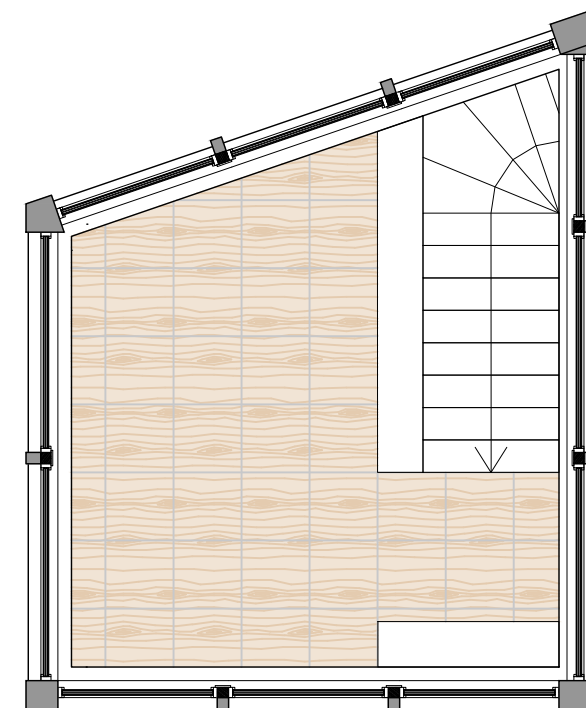


Plan sol R+1 (Vigie)

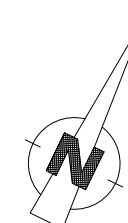


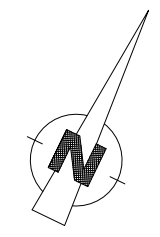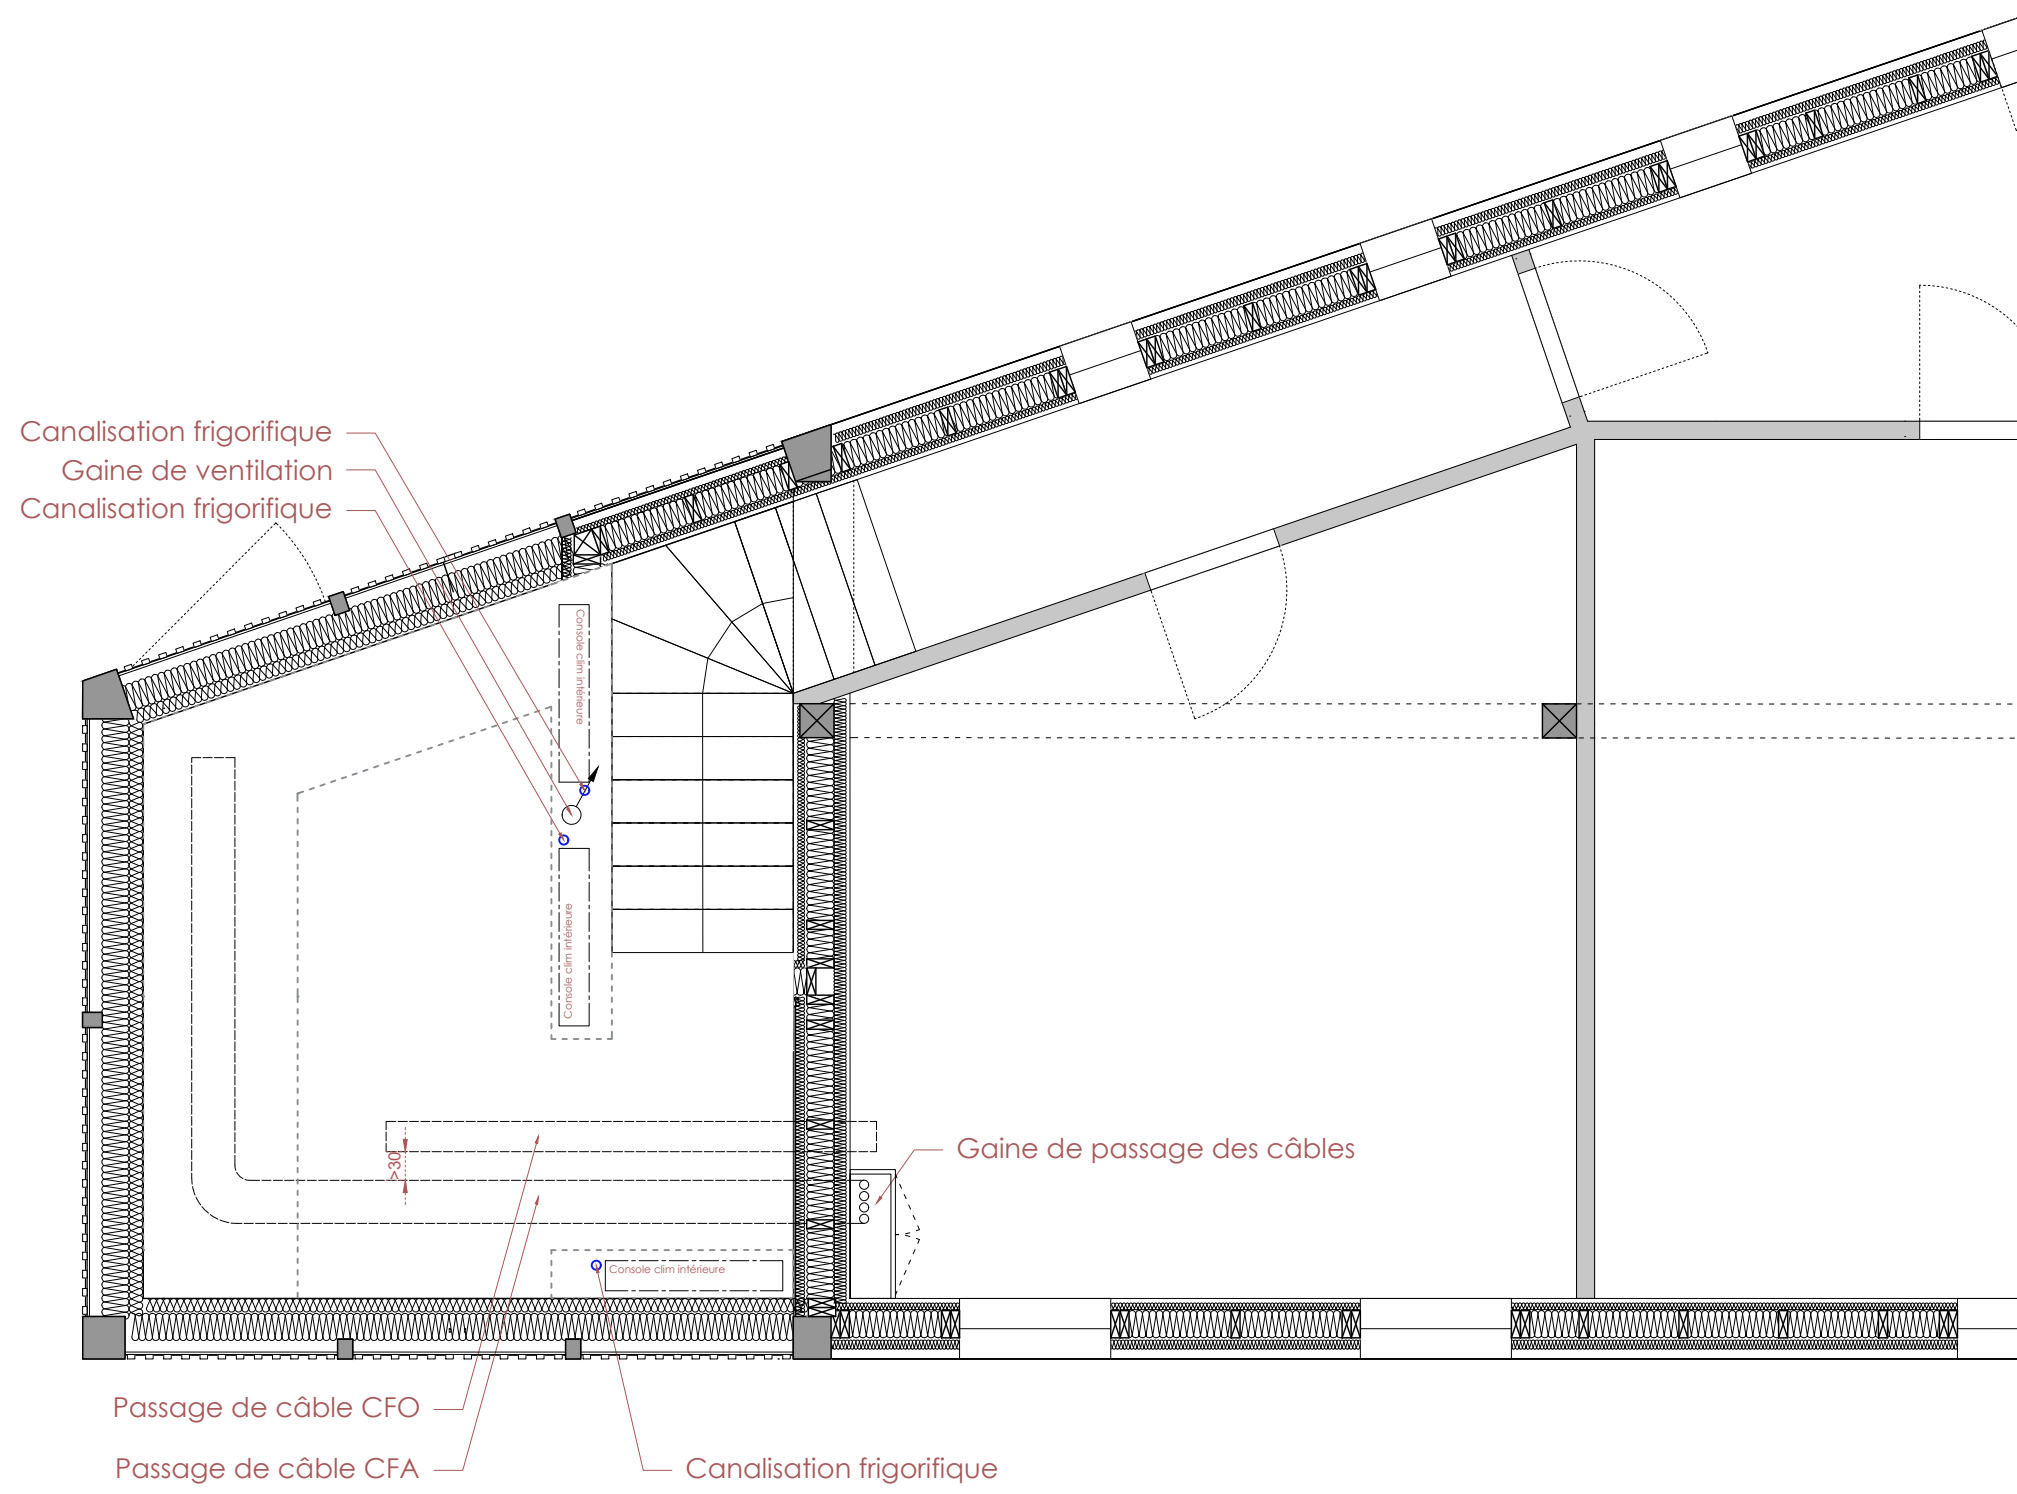

-  Bloc porte justifiant $Rw+C \geq 36$ dB
-  Bloc porte justifiant $Rw+C \geq 40$ dB
-  Bloc porte justifiant $Rw+C \geq 44$ dB
-  Cloison simple
-  Cloison ossature croisée acoustique
-  Mur ossature bois avec doublage

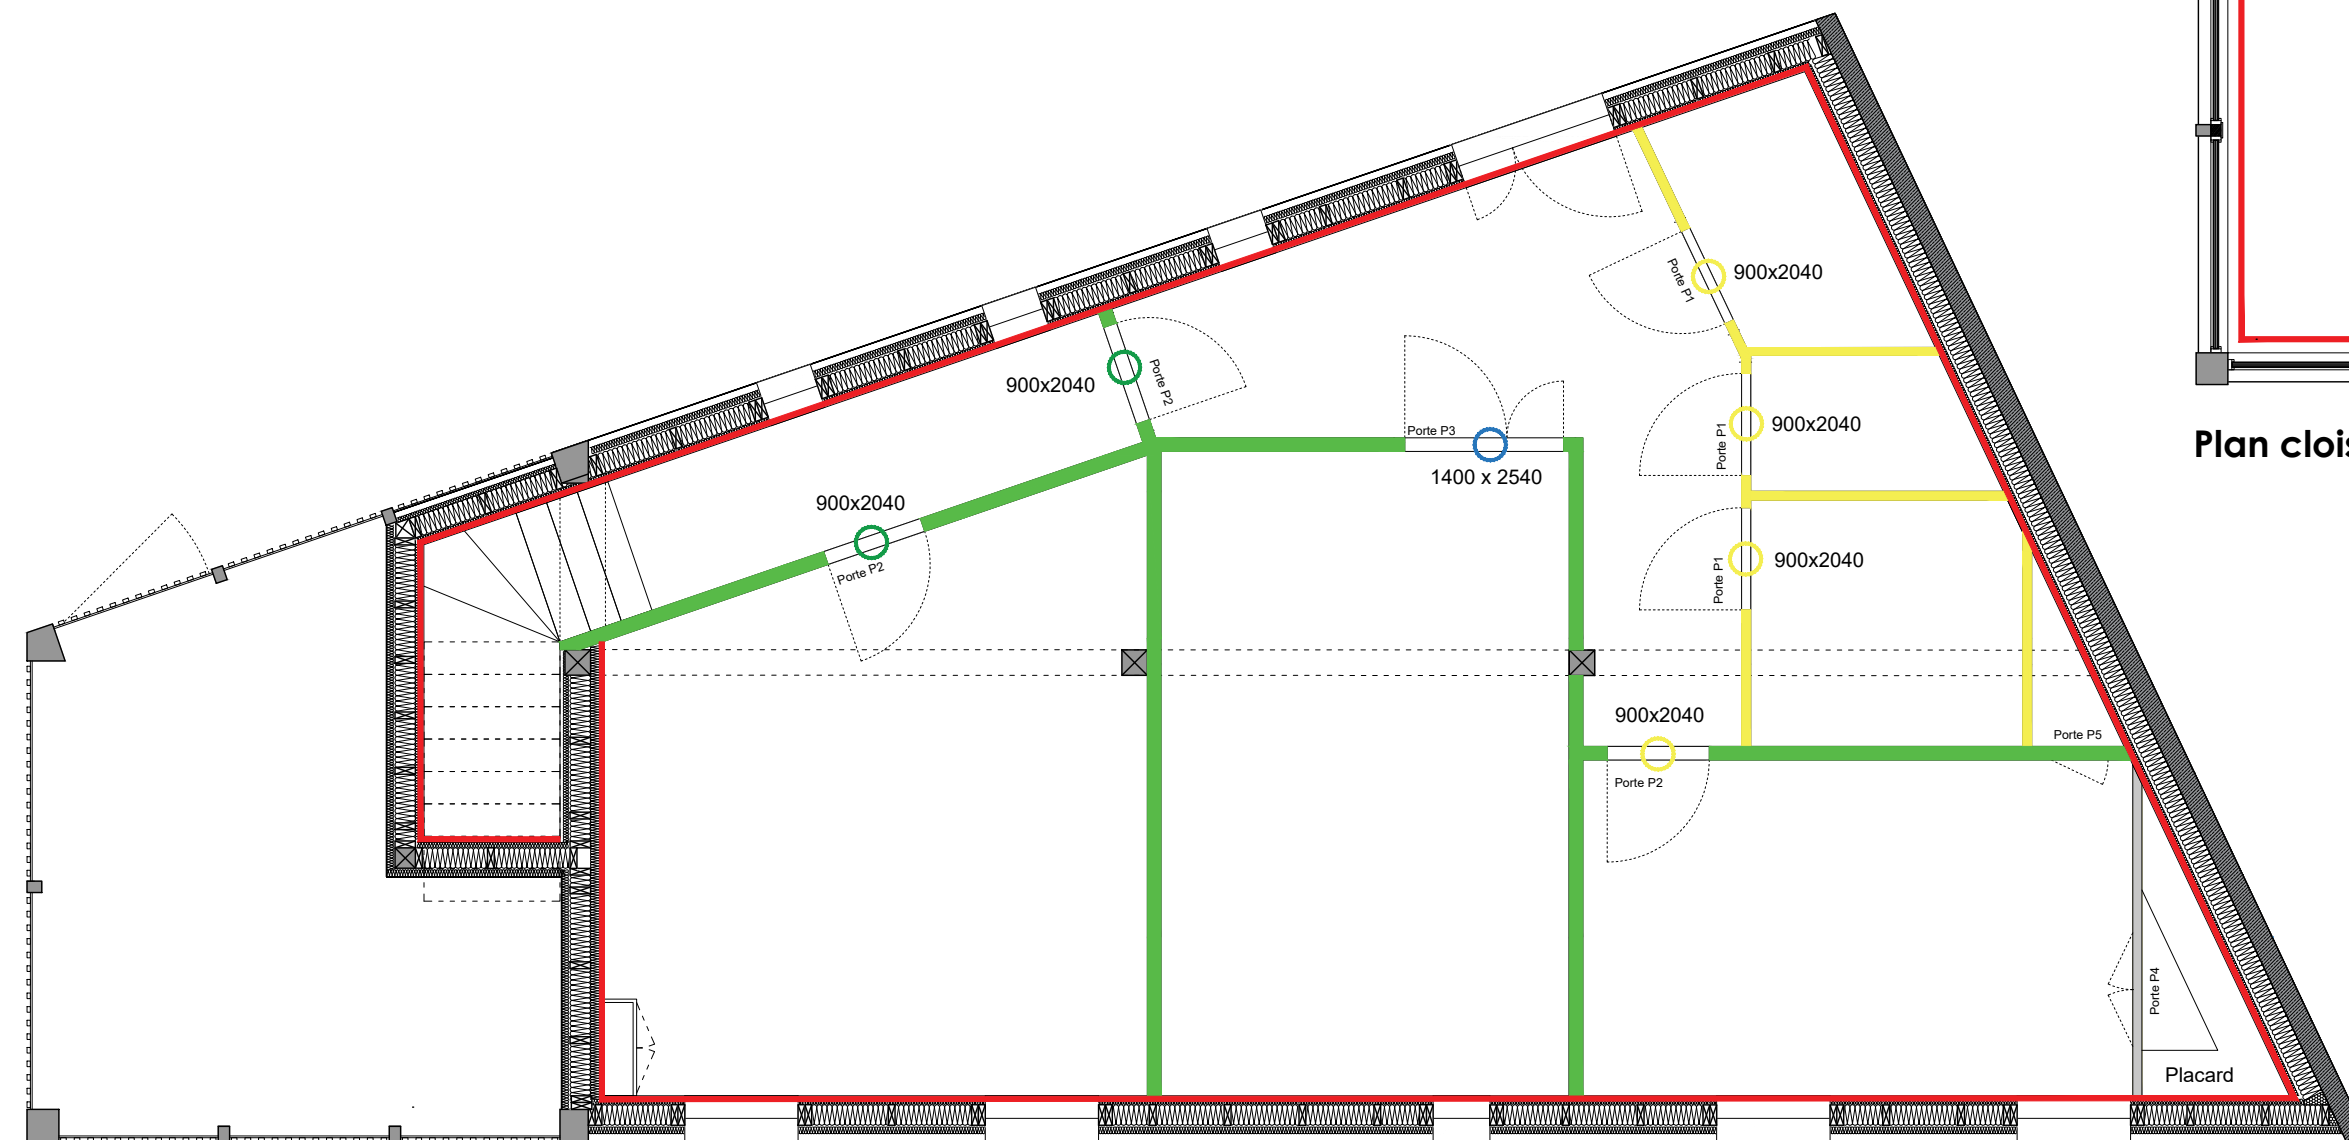

Plan cloisons RDC

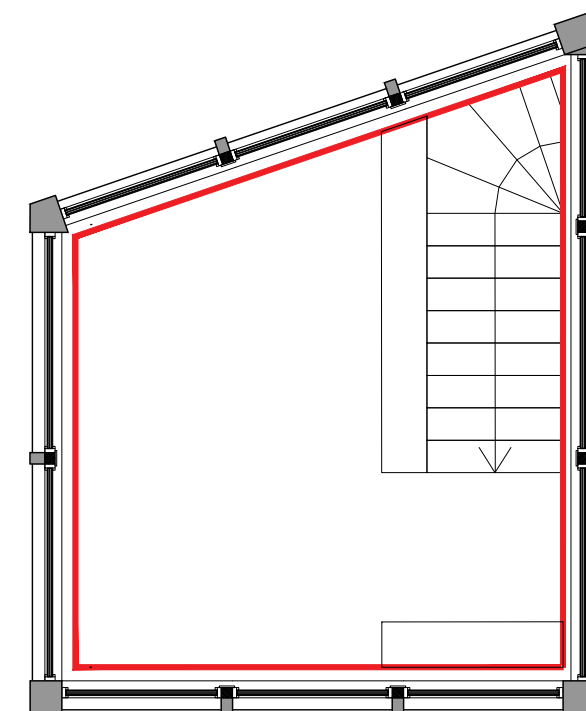

Plan cloisons R+1 (Vigie)



