



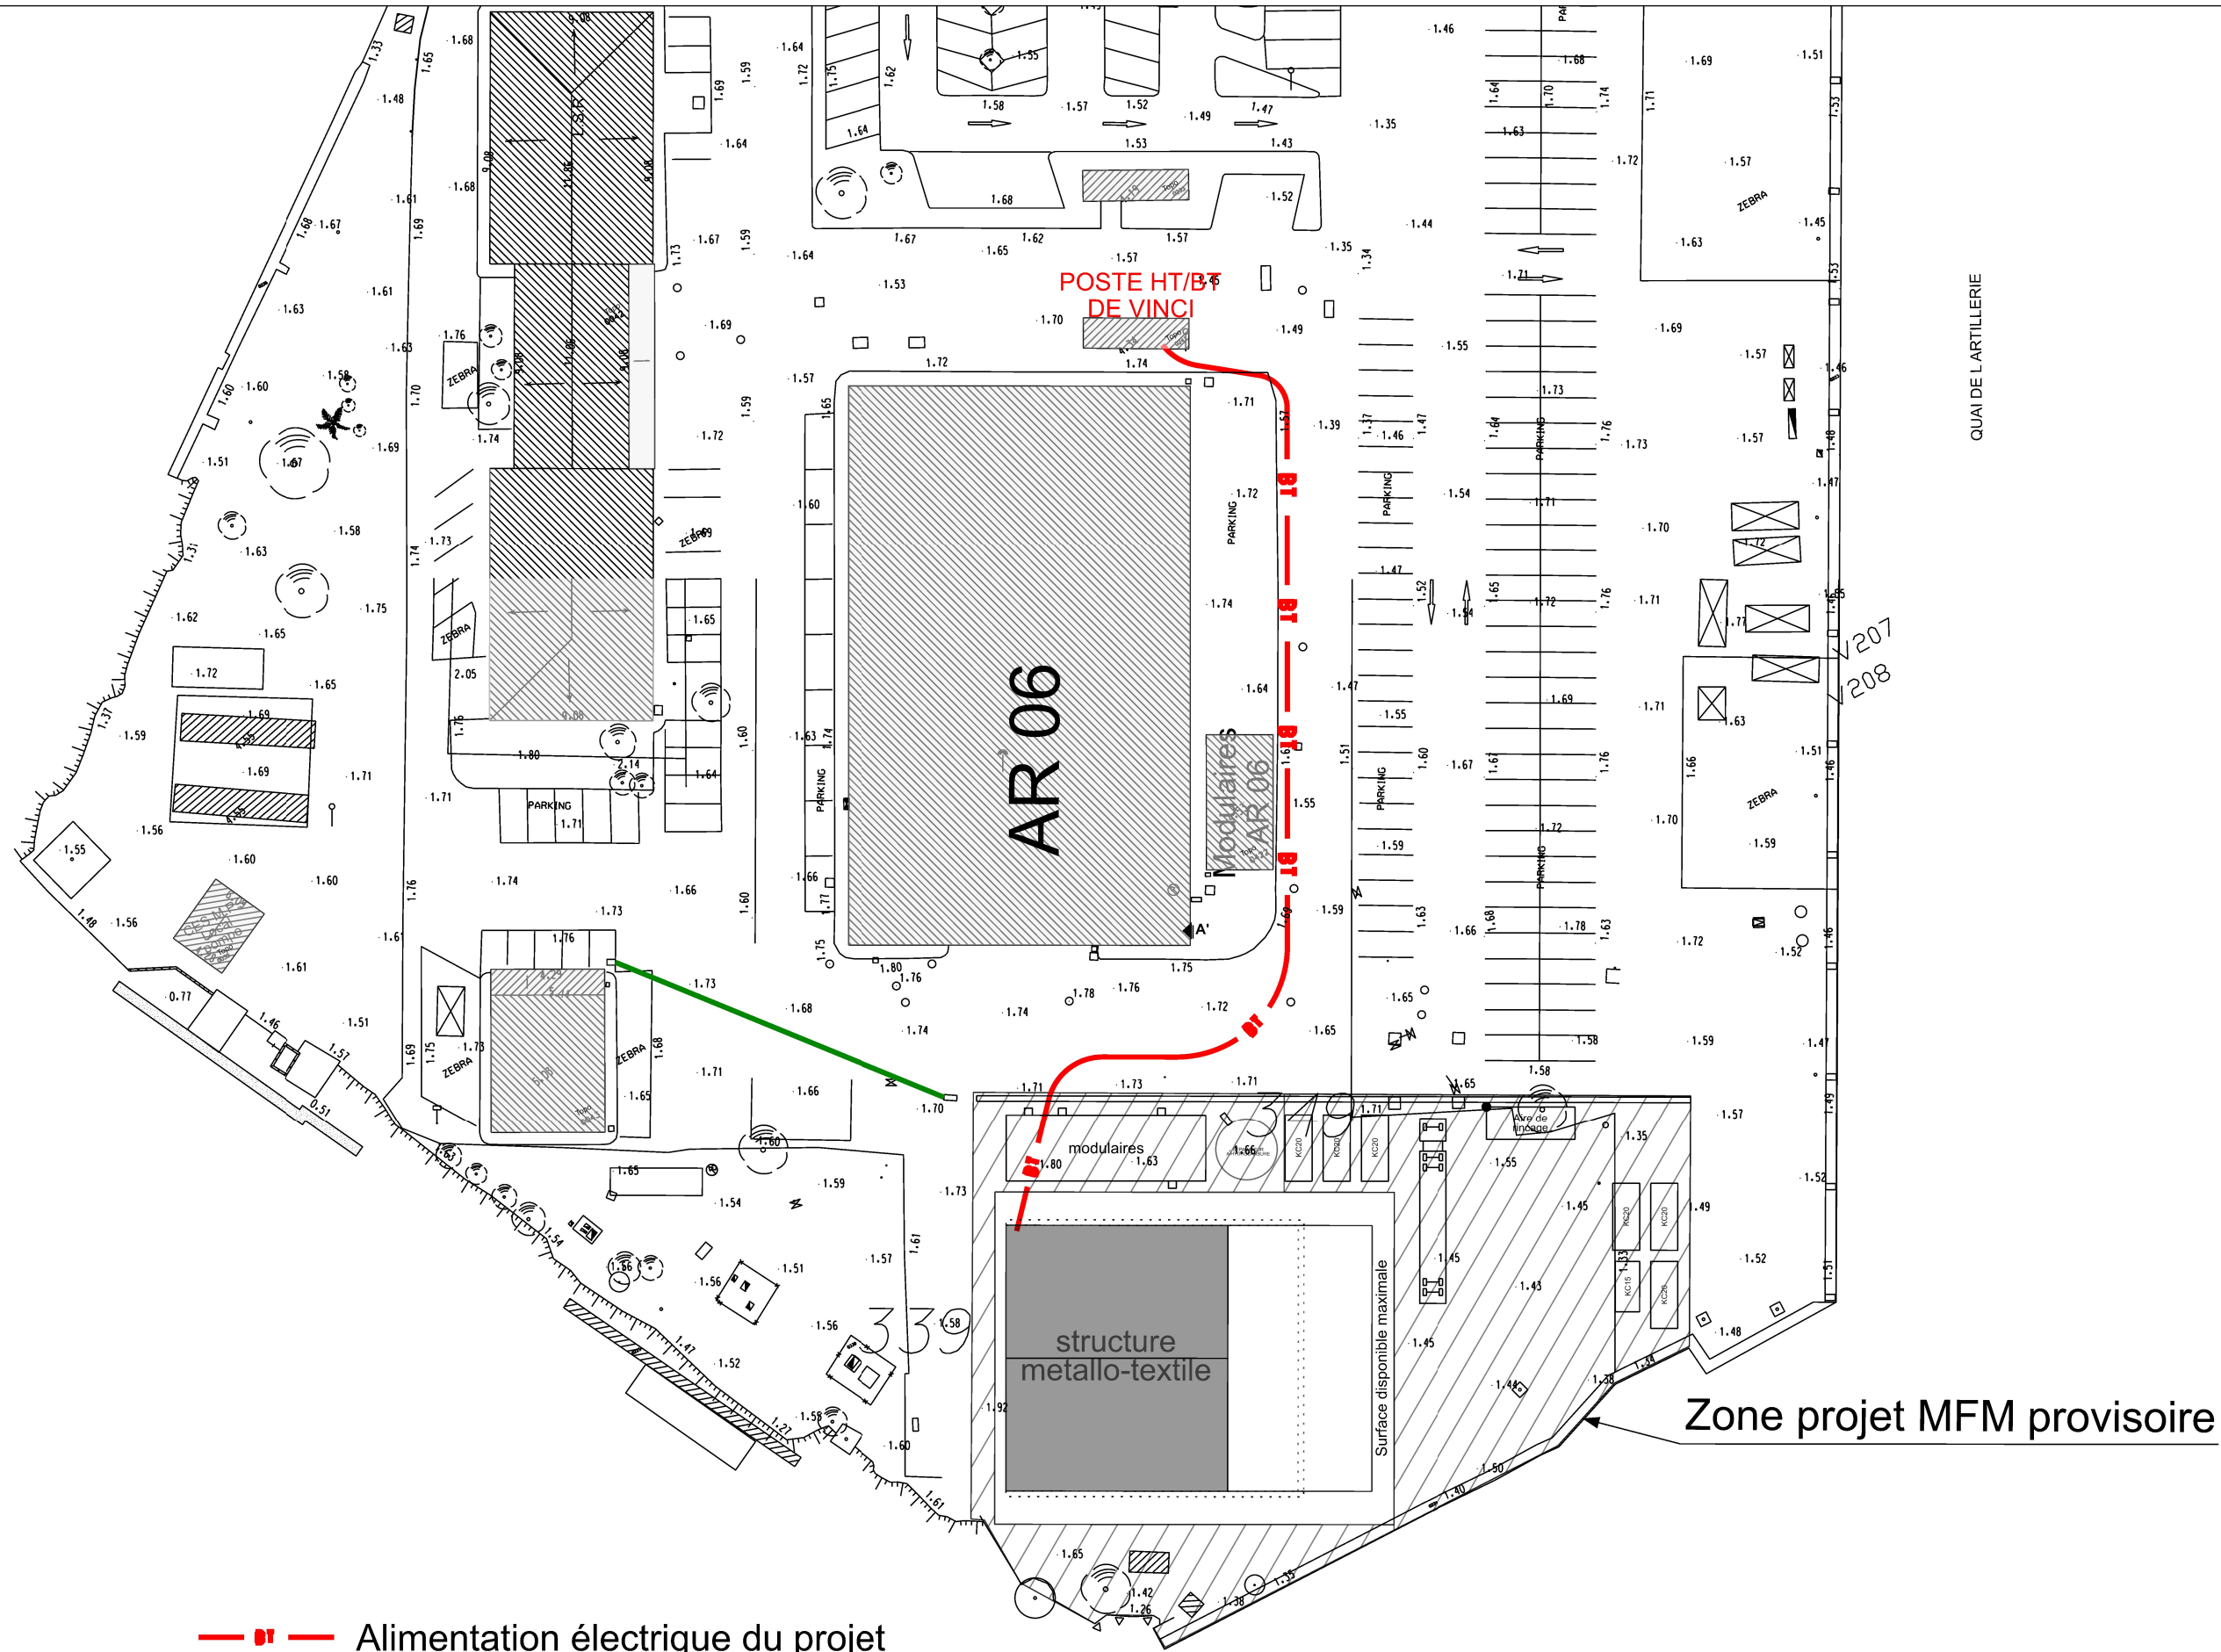

— BT — Alimentation électrique du projet
— Tranchée courant faible à créer

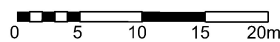

SID Méditerranée  BP 71 83800 TOULON Cedex 9	Chargé d'affaires : LTN Guillaume AURE	TOULON (83000) Base navale Toulon Infrastructure pour le stockage temporaire d'engins de maîtrise des fonds marins		Numéro COSI : 468198		 MINISTÈRE DES ARMÉES ET DES ANCIENS COMBATTANTS <i>Liberté Égalité Fraternité</i>	
	Dessiné par : ATMD2 Dorothee CROCQUEVIELLE TSO Christophe CESARO			 Service d'infrastructure de la Défense	Numéro d'opération : 15116		
	Directeur du SID Méditerranée IG2 P.J. RONDEAU	DCE	Date MARS 2026	Indice 0	N° Ordre 04		
	Plan de masse Raccordement électrique Echelle : 1/600		 SGA Secrétariat général pour l'administration				