


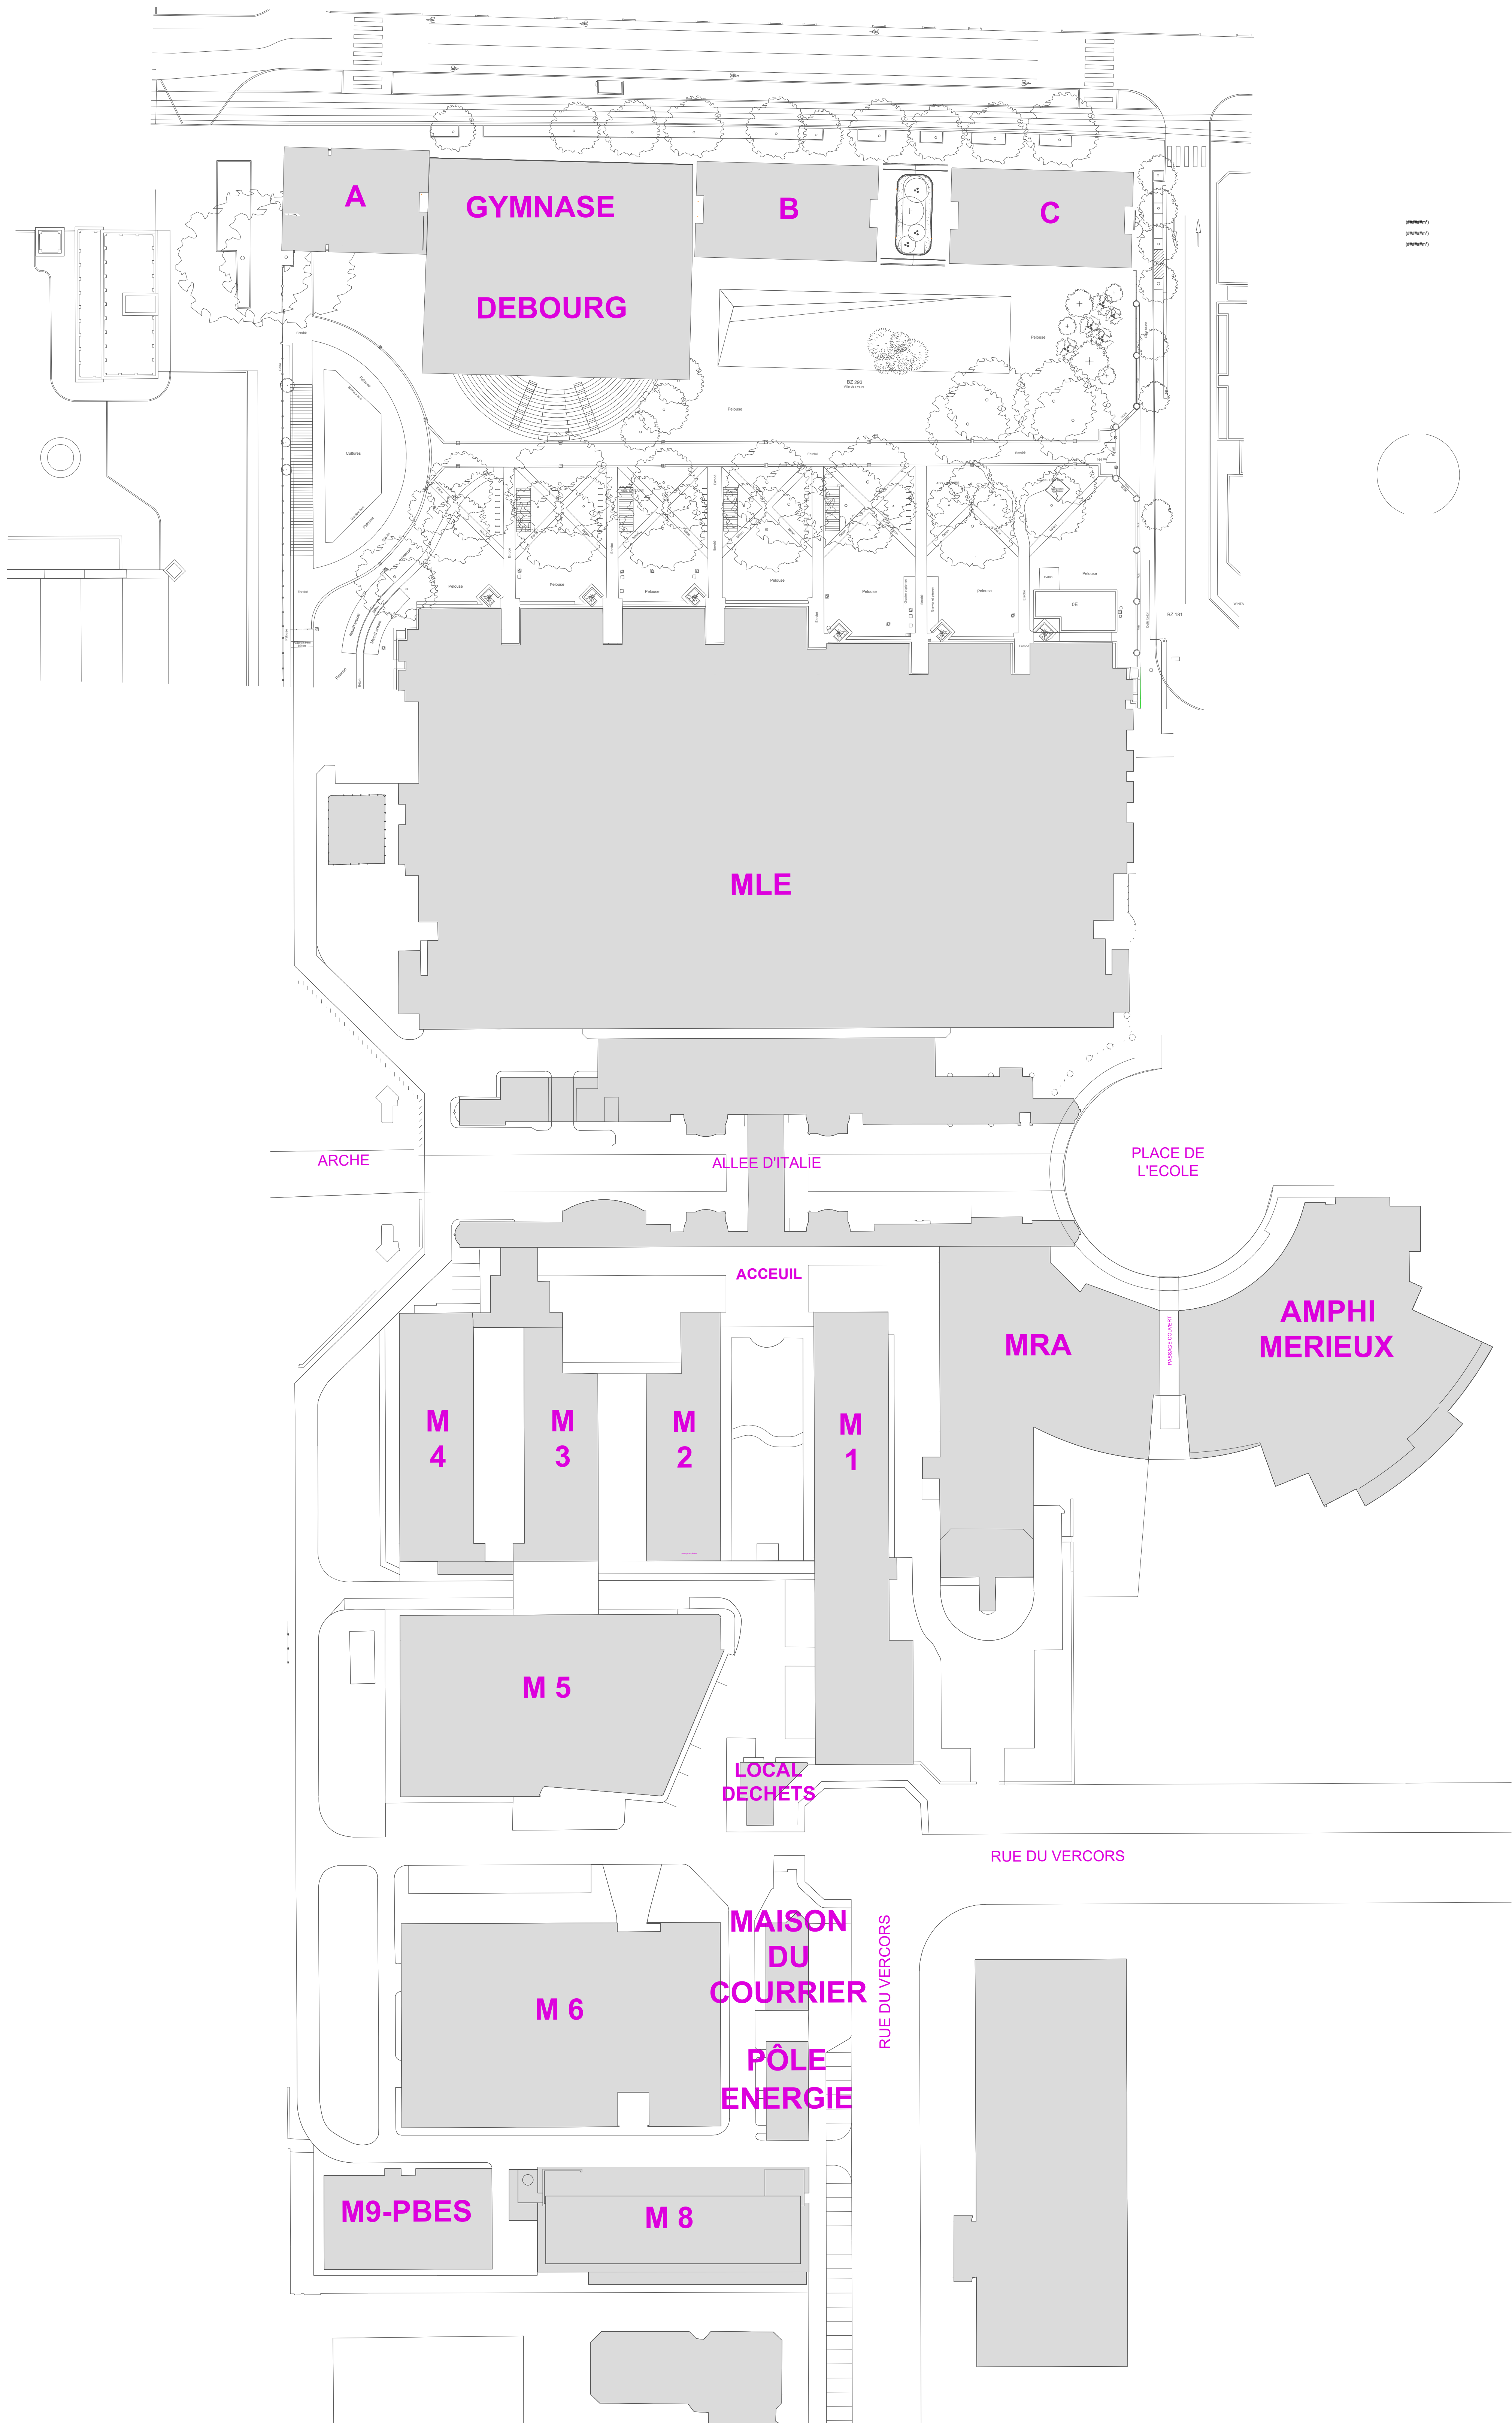

ÉCOLE
NORMALE
SUPÉRIEURE
DE LYON

Direction du Patrimoine

Site : MONOD

Bâtiment : PLAN MASSE

Plan : A0

Date : 23/03/2026 Echelle : 1/300