


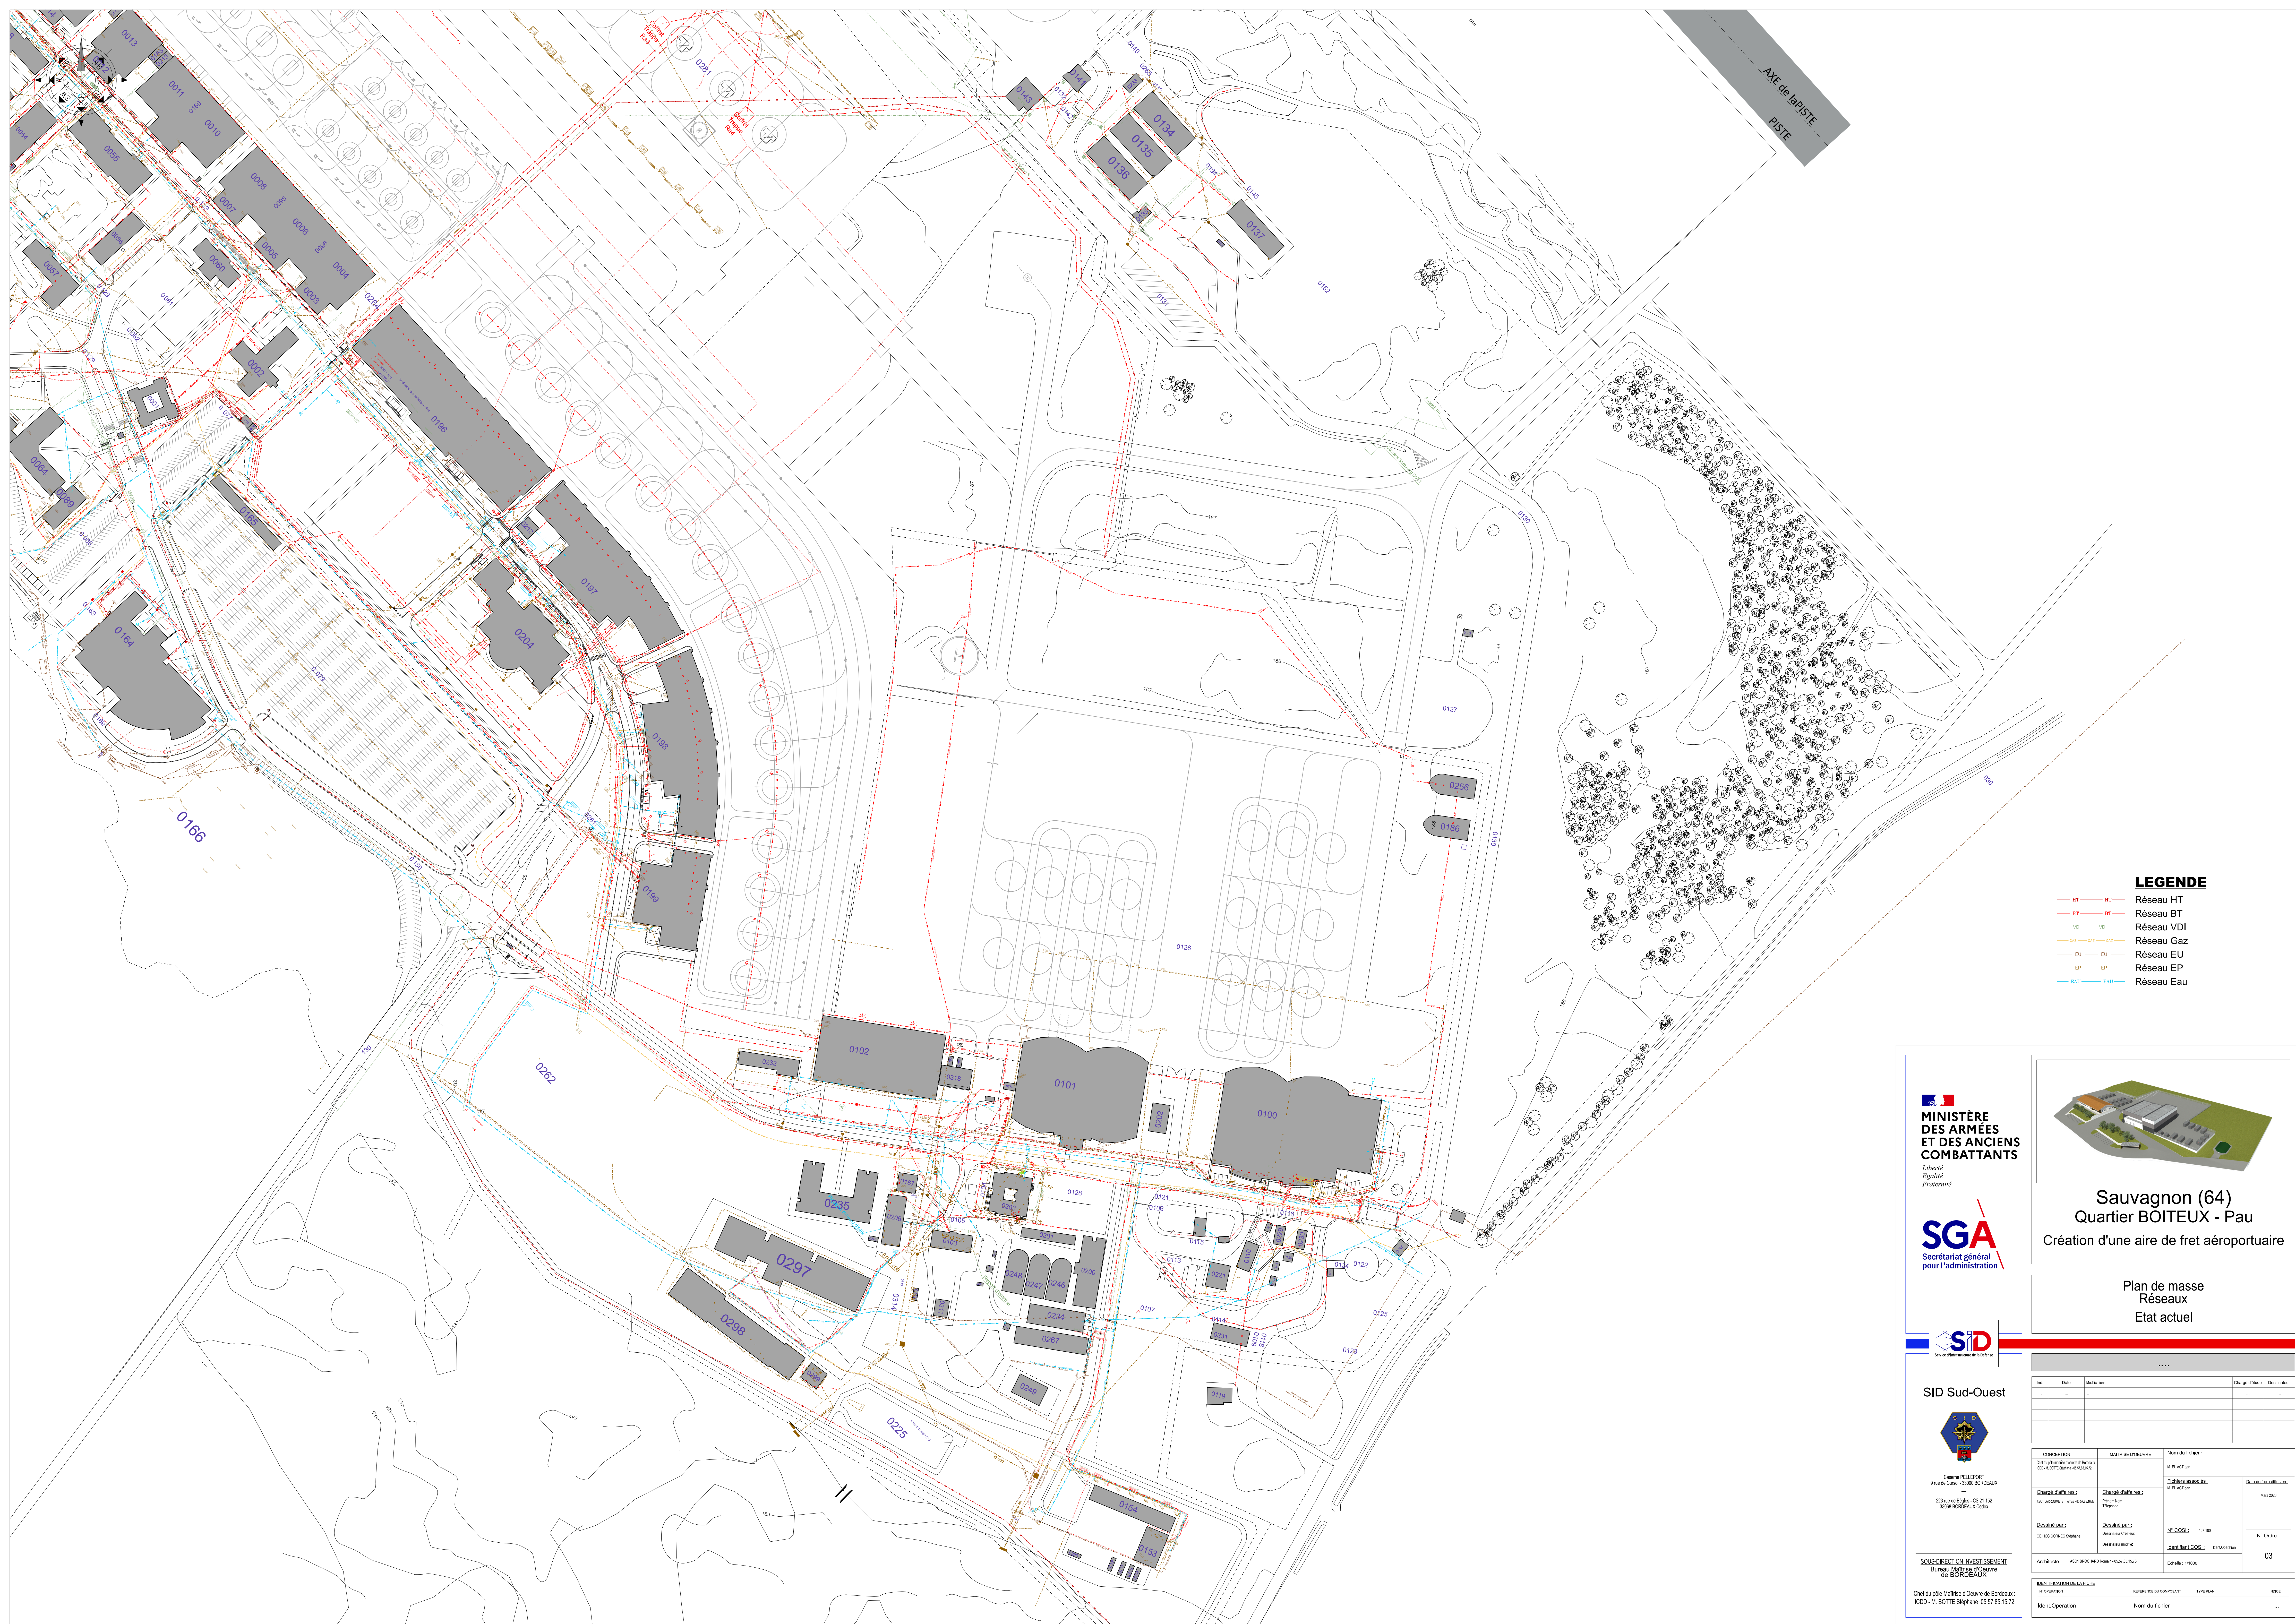

AXE de la PISTE
PISTE

- LEGENDE**
- HT — Réseau HT
 - BT — Réseau BT
 - VDI — Réseau VDI
 - Gaz — Réseau Gaz
 - EU — Réseau EU
 - EP — Réseau EP
 - Eau — Réseau Eau

MINISTÈRE
DES ARMÉES
ET DES ANCIENS
COMBATTANTS

SGA
Secrétariat général
pour l'administration

SID
Service d'Information de la Défense

SID Sud-Ouest



Carrière PELLETIER
8 rue de Cordé - 33000 BORDEAUX

221 rue de Bayle - CS 31 152
33085 BORDEAUX Cedex

SOUS-DIRECTION INVESTISSEMENT
Bureau Maître d'œuvre
de BORDEAUX

Chef du pôle Maîtrise d'œuvre de Bordeaux:
ICDD - M. BOTTE Stéphane 05.57.85.15.72



Sauvagnon (64)
Quartier BOITEUX - Pau
Création d'une aire de fret aériportuaire

Plan de masse
Réseaux
Etat actuel

Inv.	Date	Intitulé	Chargé d'étude	Dessinateur
...	...	...	...	...
...	...	...	...	...
...	...	...	...	...

CONCEPTION :		MAÎTRISE D'ŒUVRE :		Nom du fichier :	
Chef du pôle Maîtrise d'œuvre de Bordeaux ICDD - M. BOTTE Stéphane 05.57.85.15.72		M. J. ACT. Ag.		Fichiers associés :	
Chargé d'affaires :		Chargé d'affaires :		M. J. ACT. Ag.	
ARCI LAROCHE Pierre 05.57.85.15.72		Projet de loi Téléphone		Date de mise à jour :	
Dessiné par :		Dessiné par :		N° COS :	
ICDD COSMOS Stéphane		Dessiné par :		457 80	
Dessiné par :		Dessiné par :		Identifiant COS :	
ARCI BORDOIS Stéphane 05.57.85.15.72		Dessiné par :		M. J. ACT. Ag.	
Architecte :		ARCI BORDOIS Stéphane 05.57.85.15.72		Echelle : 1/1000	
N° COS :		N° COS :		N° COS :	
03		03		03	

IDENTIFICATION DE LA FICHE			
N° d'opération	REPRÉSENTATION DU COMPOSANT	TITRE PLAN	INDEX
Ident. Opération	Nom du fichier		...