



Plan de masse partiel sud

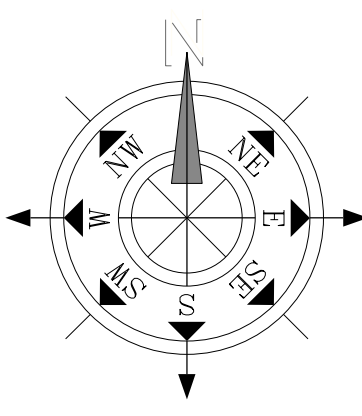

LEGENDE

- | | | |
|-----|-----|------------|
| HT | HT | Réseau HT |
| BT | BT | Réseau BT |
| VDI | VDI | Réseau VDI |
| Gaz | Gaz | Réseau Gaz |
| EU | EU | Réseau EU |
| EP | EP | Réseau EP |
| KAU | KAU | Réseau Eau |

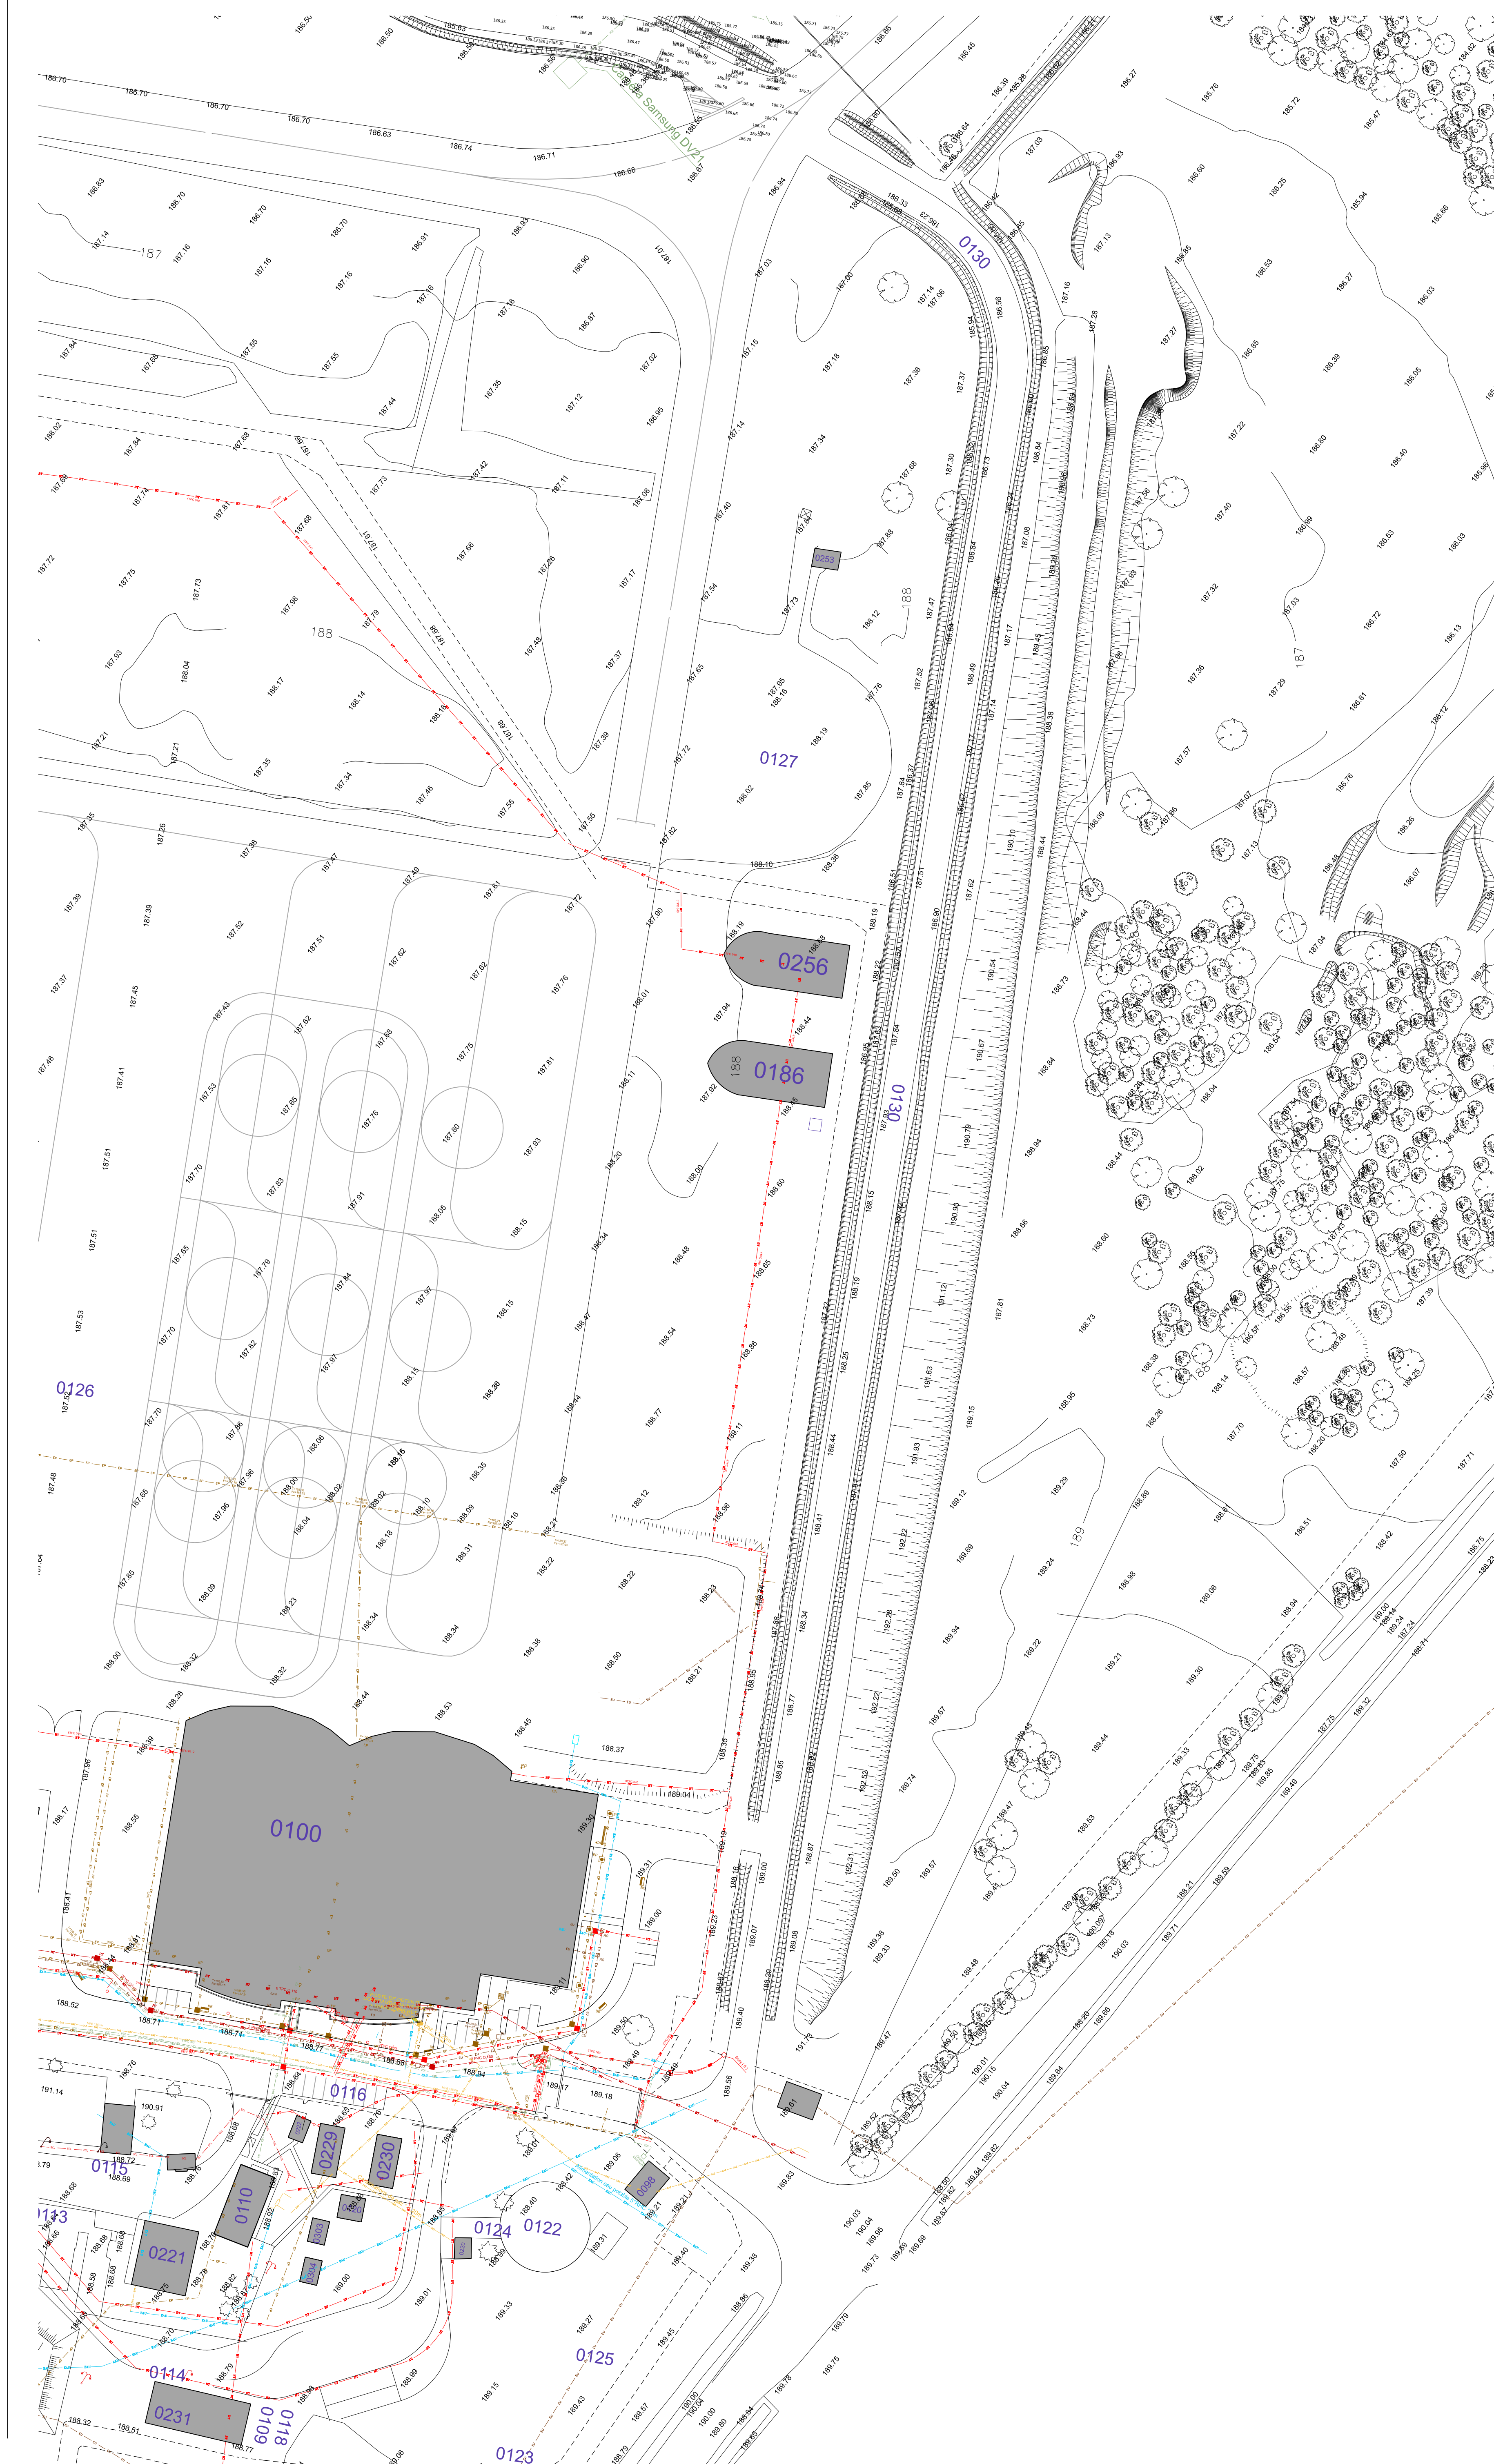

Sauvagnon (64)
Quartier BOITEUX - Pau
Création d'une aire de fret aéroportuaire

Plan de masse partiel
Réseaux
Etat actuel



SID Sud-Ouest



Caserna PELLEPORT
9 rue de Cursol - 33000 BORDEAUX

SOUS-DIRECTION INVESTISSEMENT
Bureau Maîtrise d'Oeuvre
de BORDEAUX

Chef du pôle Maîtrise d'Œuvre de Bordeaux :
ICDD - M. BOTTE Stéphane 05.57.85.15.72

Ind.	Date	Modifications	Chargé d'étude	Désignation
001	001	001	001	001

CONCEPTION		MATRIÈRE D'OUVRAGE		Nom du fichier :	
Ordre de maître de l'œuvre de l'ouvrage CCE-18.0171 Septembre - 05.03.18.15.2				H3_U3_ACT.qxd	
Chantiers d'ouvrages : ACI U3_C0102575 Norme - 05.03.18.15.2		Chantiers d'ouvrages : Personne Non Répondre		Fichiers associés : H3_U3_ACT.qxd	
				Date de mise à jour :	
				18/09/2018	
Dessiné par : GE-ACI CONCRETE (Signature)		Dessiné par : Dessinateur Coordonné : Dessinateur modifié:		N°_COSI : 437 103 Modif COSI : N°_COSI Coordonné :	
Architecte : ACI BROADWAY Norme - 05.03.18.15.3				N°_COSI	
				04	
				Echelle : 1/150	

IDENTIFICATION DE LA FICHE			
N° OPERATION	REFERENCE DU COMPOSANT	TYPE PLAN	INDEX
01 - 02 - 03	M - 1 - 2 - 3		