




Arbres

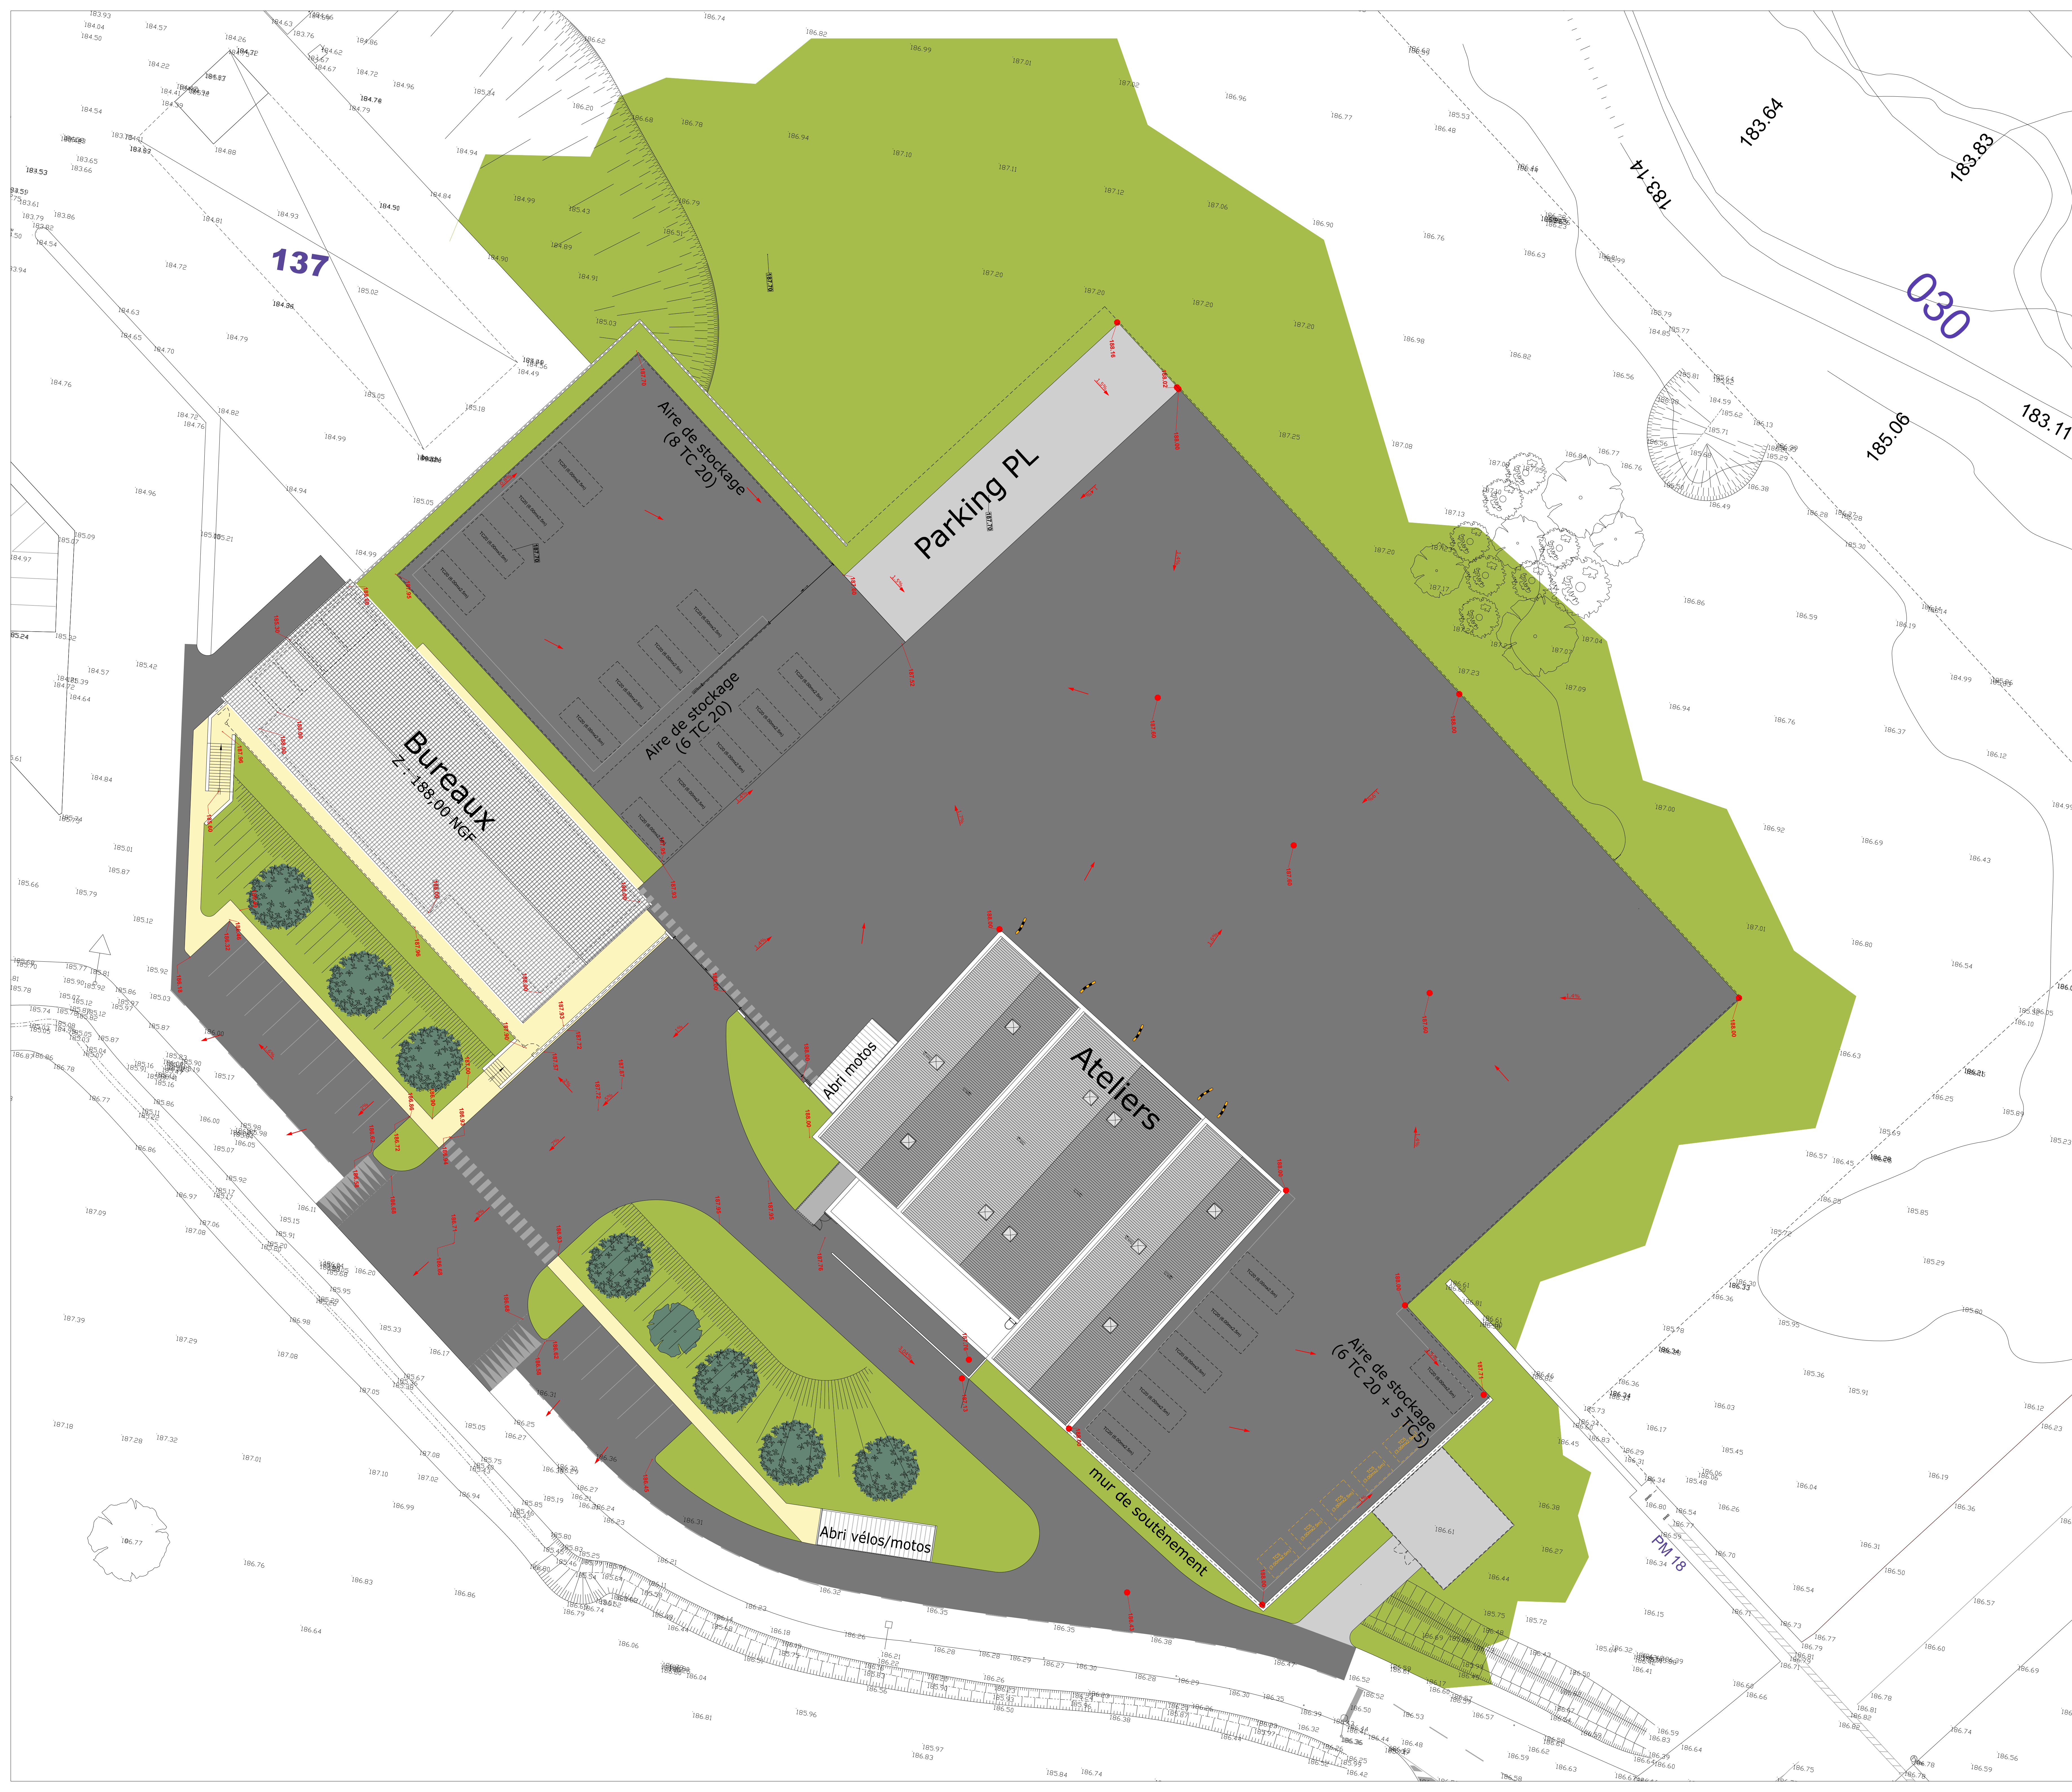

SGA
Secrétariat général
pour l'administration

Plan de masse partiel
Voirie
Etat futur



Carabinieri PELLEPORT

SOUS-DIRECTION INVESTISSEMENT
Bureau Maîtrise d'Oeuvre
de BORDEAUX

Chef du pôle Maîtrise d'Oeuvre de Bordeaux
ICDD - M. BOTTE Stéphane 05.57.85.11.11

CONCEPTION	MATRIÈRE D'ŒUVRE	Nom du fichier :	
Crédit de l'architecte (nom et prénom) : CIS - 6.8070 Septembre - 02/05/12		uA_U2_07.jpg	
Chargé d'affaires :	Chargé d'affaires :	Etudiants associés :	Date de leur diffusion
ASCI LAFONTAIS Thomas - 05/05/12, 04/47	Patrice NUN	uA_U2_07.jpg	Mars 2008
Dessiné par :	Dessiné par :	N° COSI :	N° Ordre
DE/ACC CONCEPT Stéphane	Distributeur : Christian Distributeur : Nicolas	457 100	
Architecte :	ASCI BROADWAY Roubaix - 05/07/08 15/37	Identifiant COSI :	Mars/Conception
		Echelle : 1/250	06

IDENTIFICATION DE LA FIGURE			
N° OPERATION	REFERENCE DU COMPOSANT	TYPE PLAN	INDEXE
Ident.Operation	Nom du fichier		...