


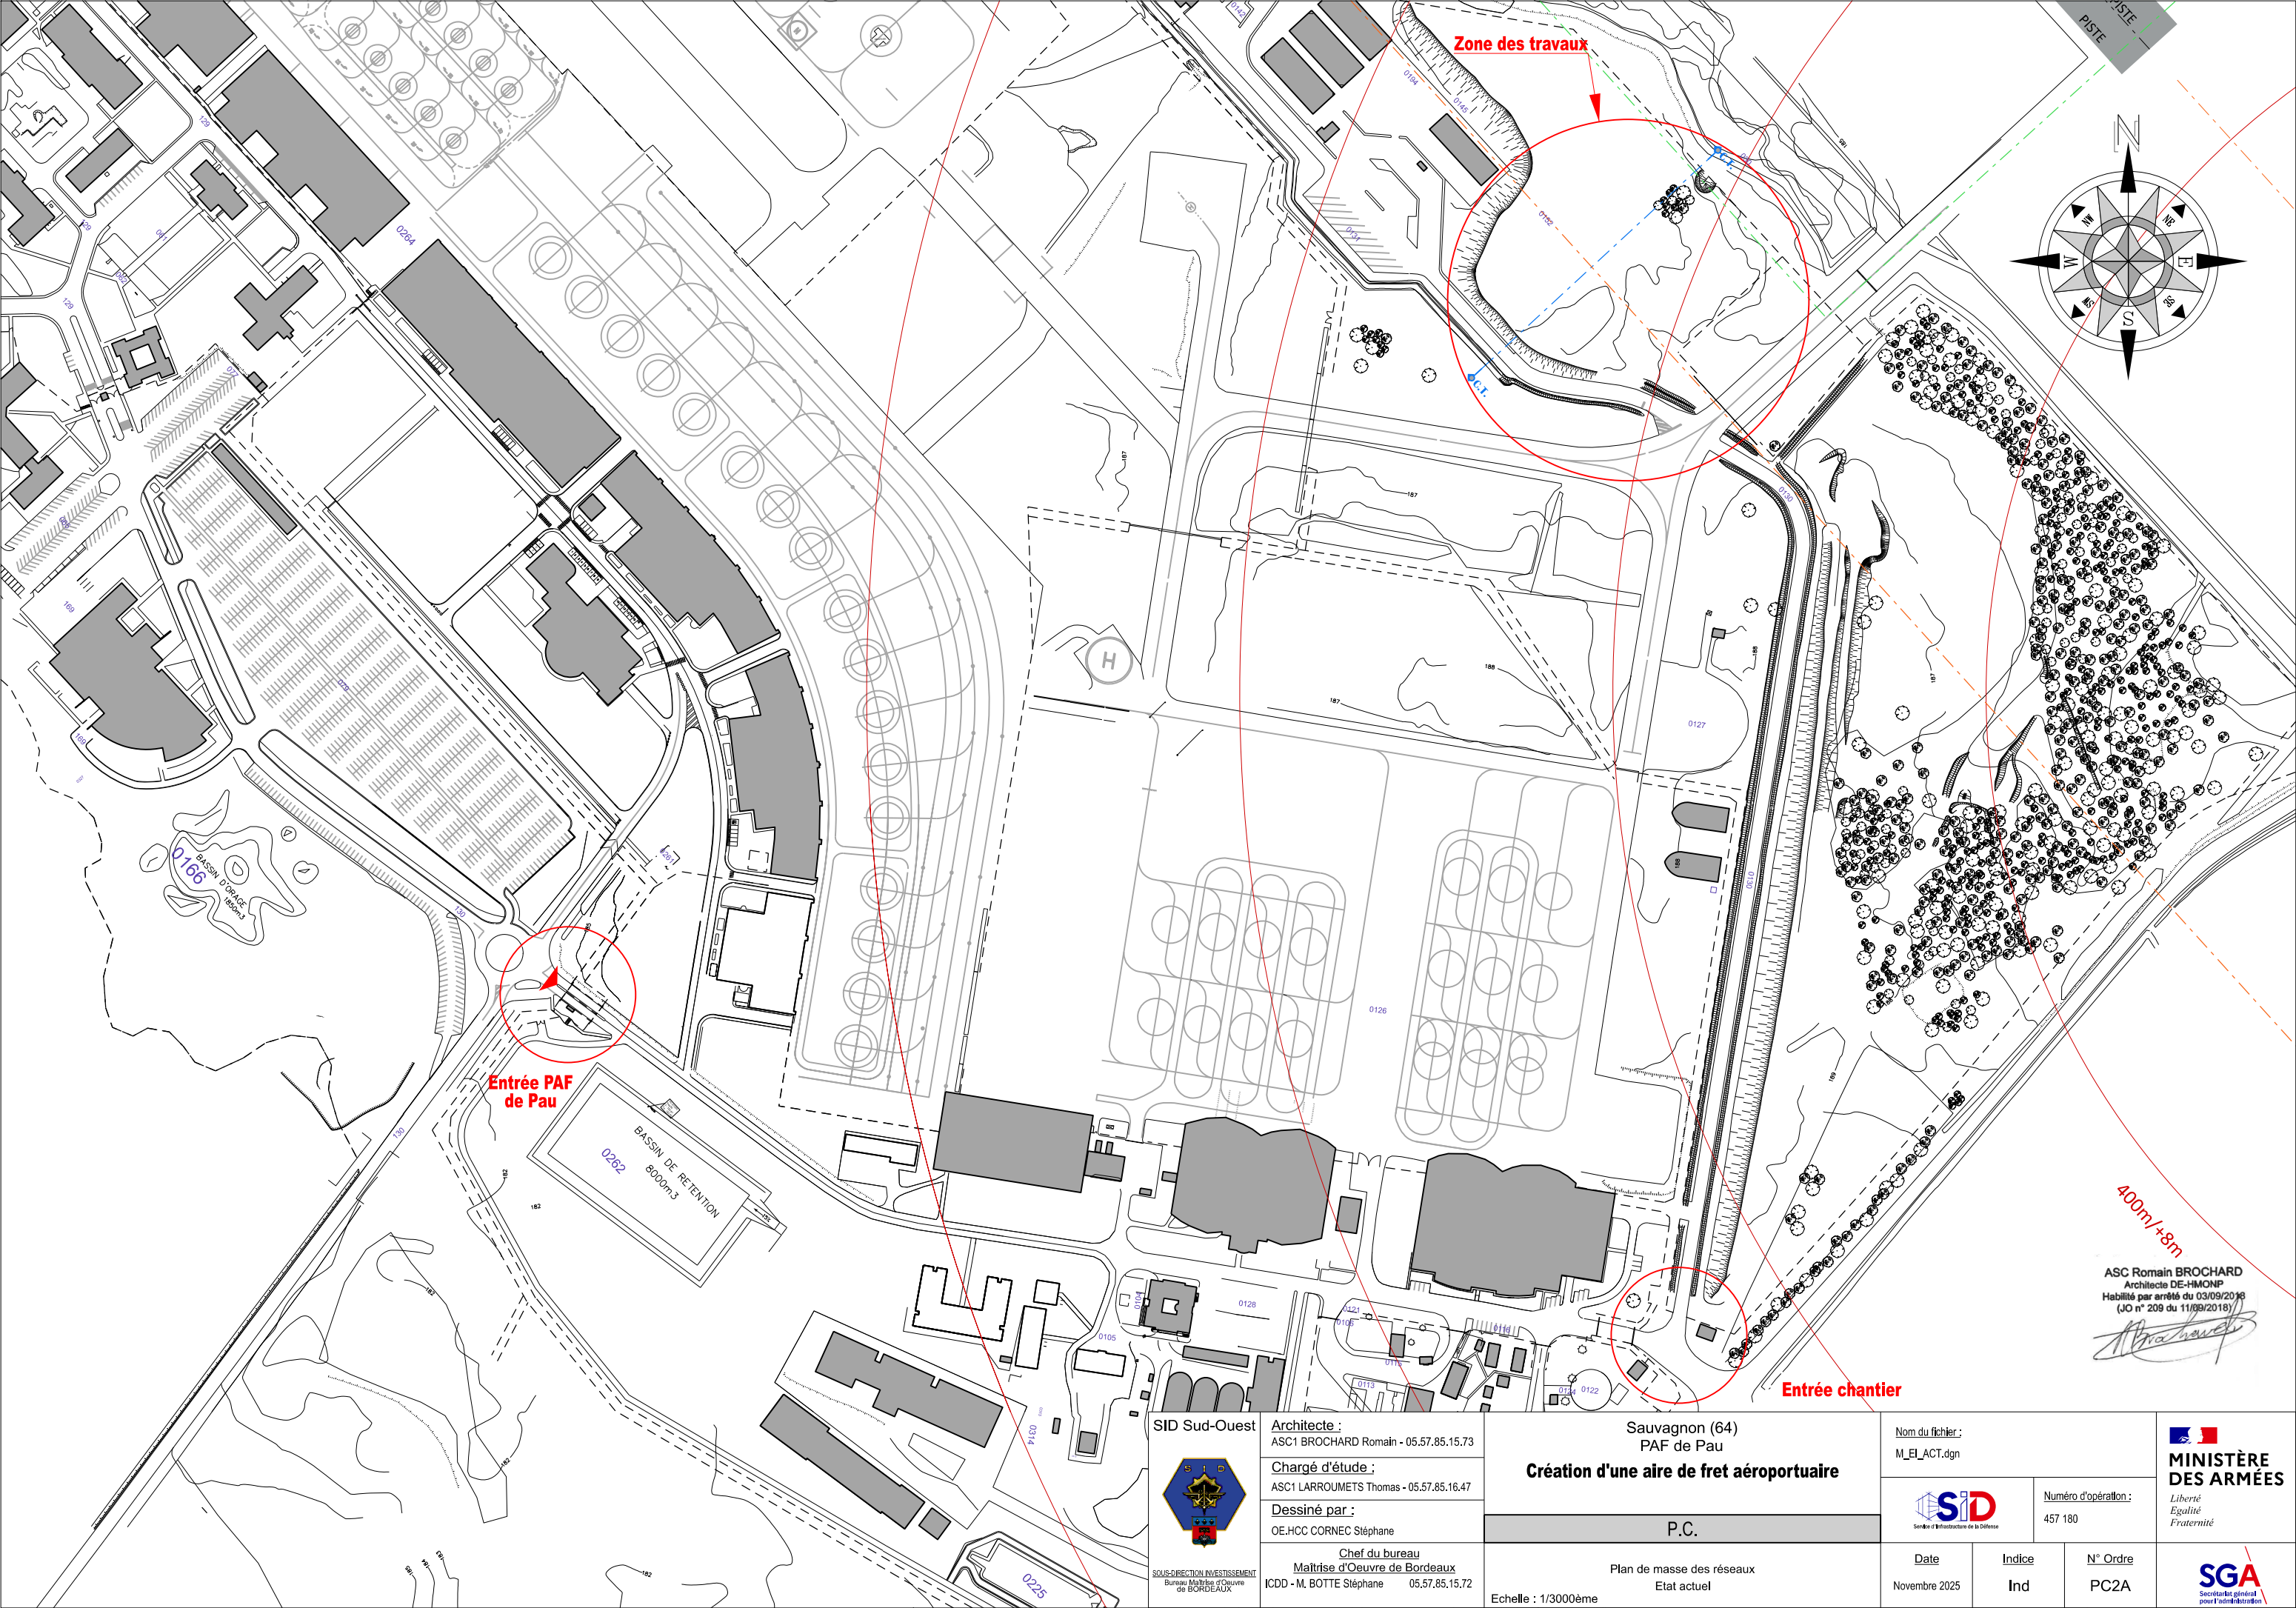

Architecte :
ASC1 BROCHARD Romain - 05.57.85.15.73

Chargé d'étude :
ASC1 LARROUMETS Thomas - 05.57.85.16.47

Dessiné par :
OE.HCC CORNEC Stéphane

Chef du bureau
Maîtrise d'Oeuvre de Bordeaux
ICDD - M. BOTTE Stéphane 05.57.85.15.72

Sauvagnon (64)
PAF de Pau

Création d'une aire de fret aéroportuaire

P.C.

Plan de masse des réseaux
Etat actuel

Echelle : 1/3000ème

Nom du fichier :
M_EI_ACT.dgn

SiD
Service d'Infrastructure de la Défense

Numéro d'opération :
457 180

Date
Novembre 2025

Indice
Ind

N° Ordre
PC2A

