


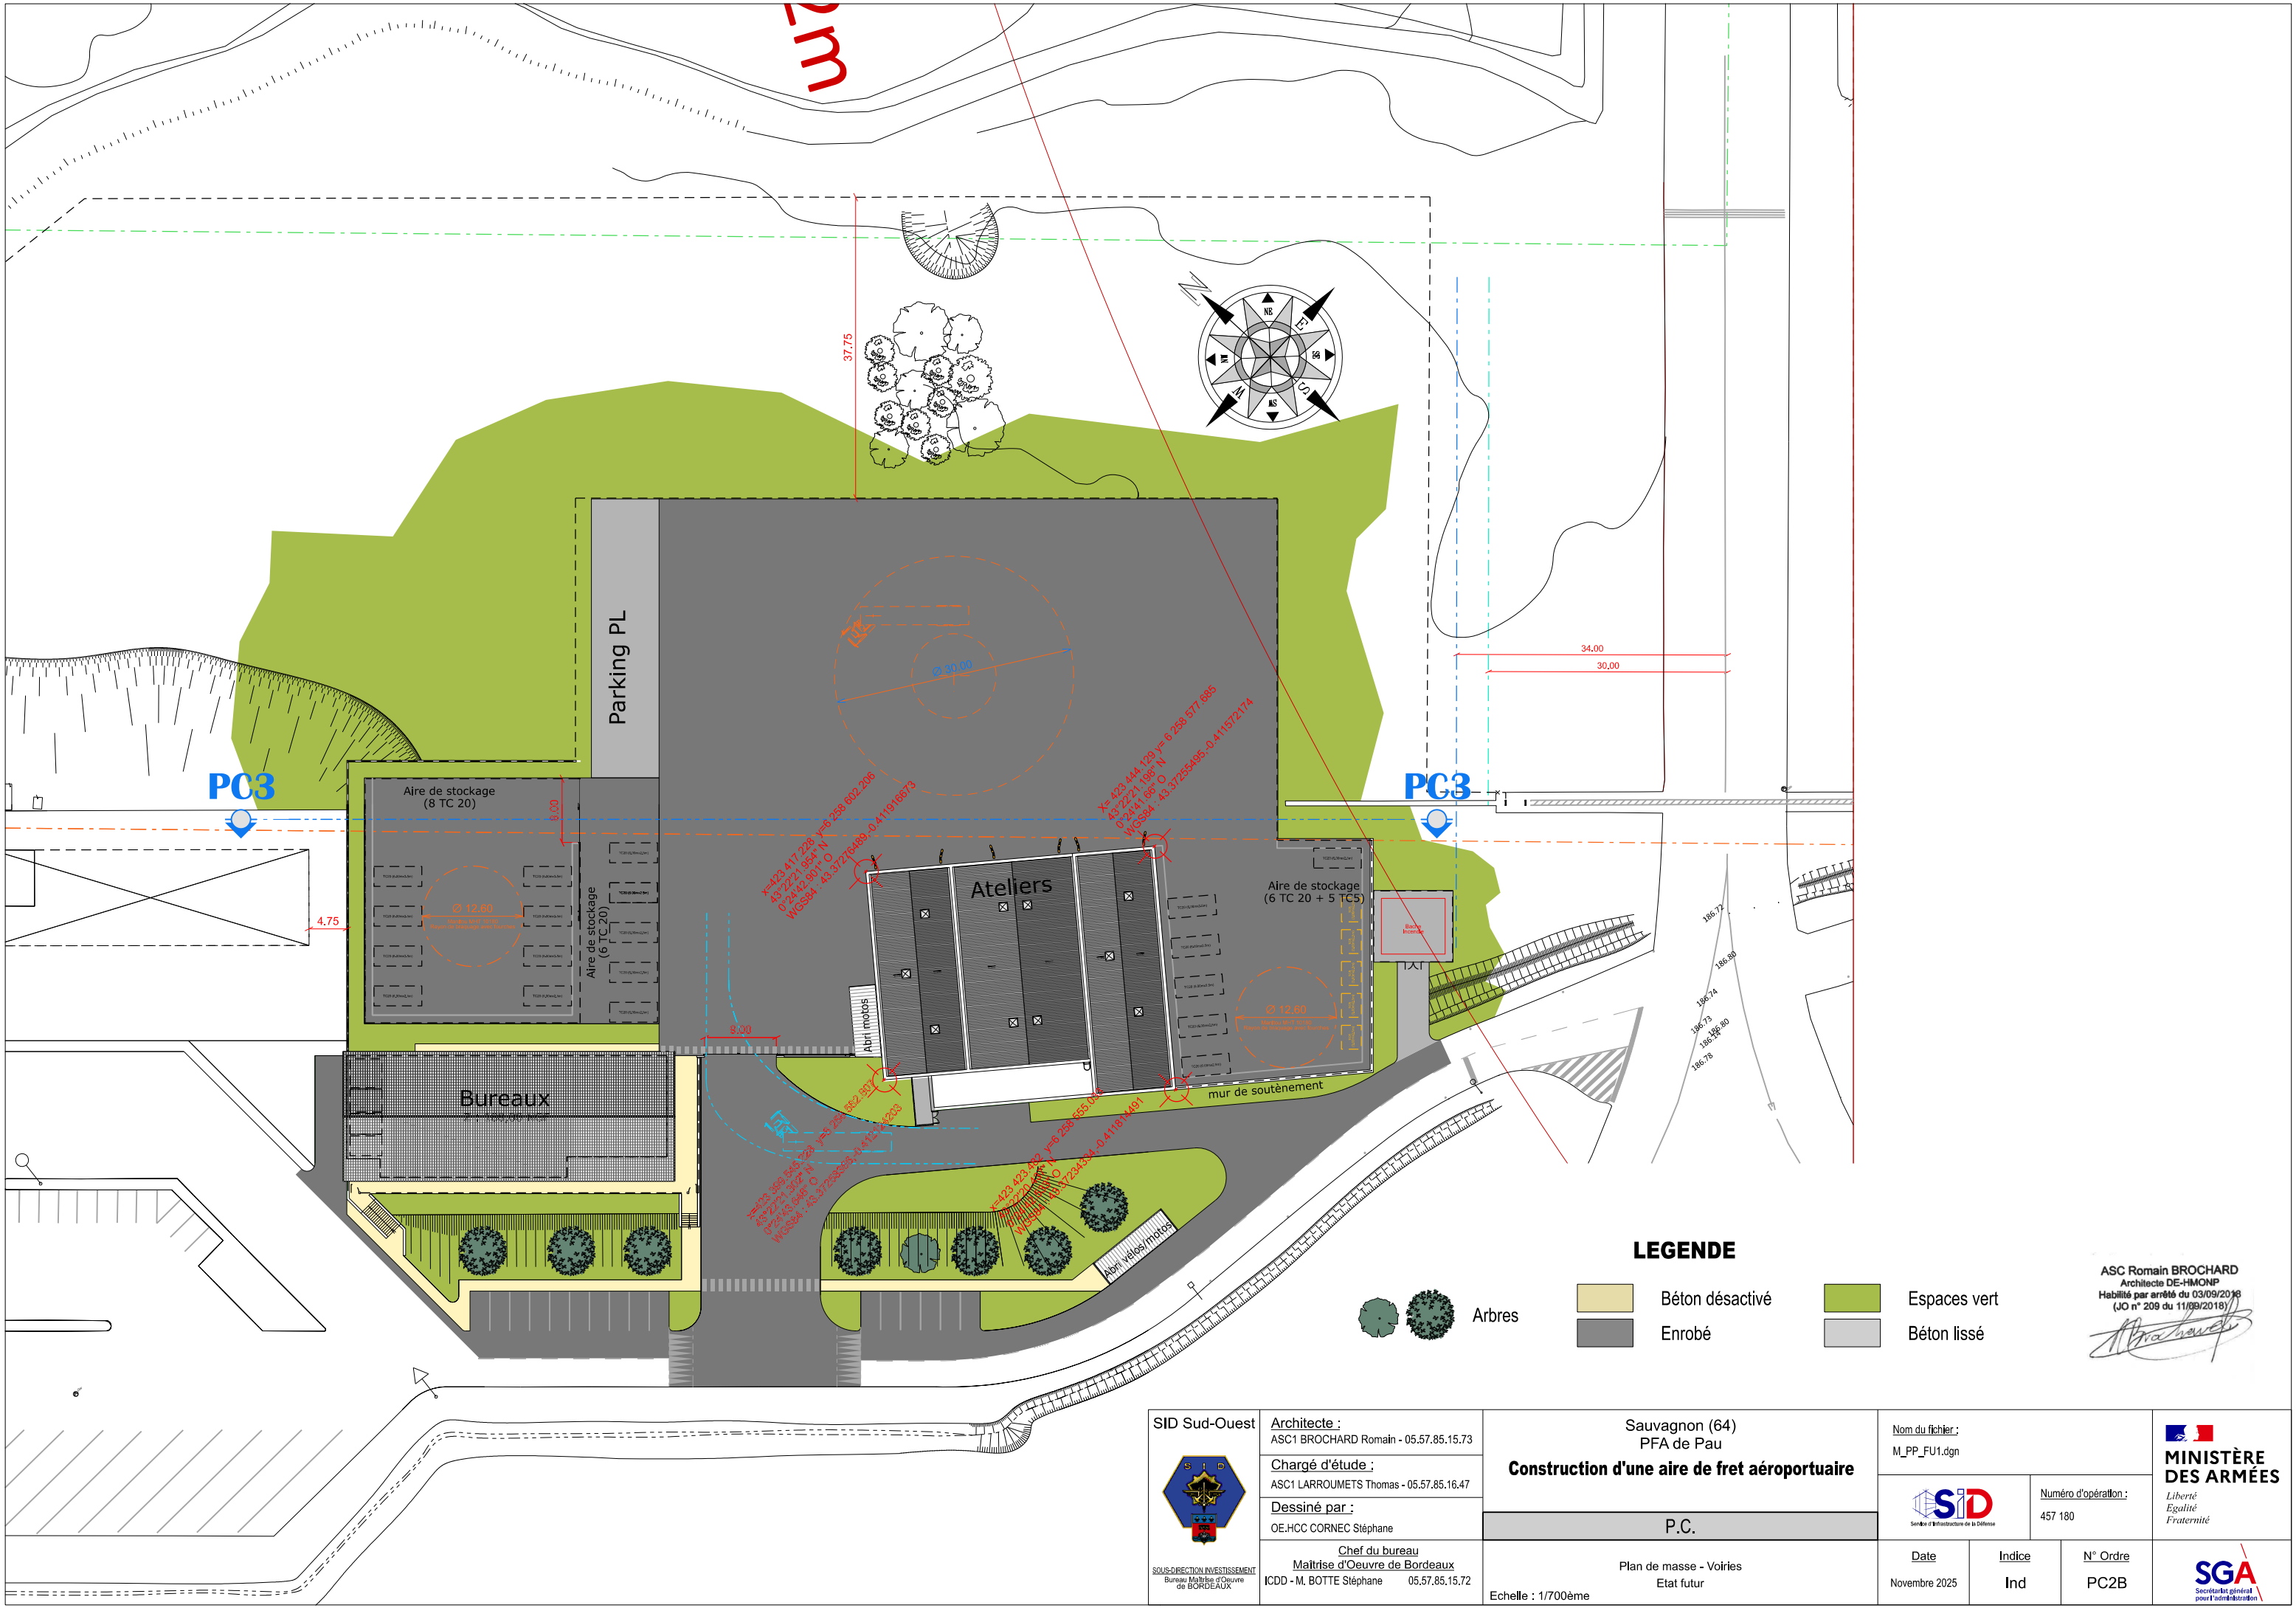

LEGENDE

- Béton désactivé
- Enrobé
- Espaces vert
- Béton lissé

ASC Romain BROCHARD
Architecte DE-H/MONP
Habilité par arrêté du 03/09/2018
(JO n° 208 du 11/09/2018)

SID Sud-Ouest  SOUS-DIRECTION INVESTISSEMENT Bureau Maitrise d'Oeuvre de BORDEAUX	Architecte : ASC1 BROCHARD Romain - 05.57.85.15.73	Sauvagnon (64) PFA de Pau Construction d'une aire de fret aéroportuaire P.C. Plan de masse - Voiries Etat futur Echelle : 1/700ème	Nom du fichier : M_PP_FU1.dgn		 MINISTÈRE DES ARMÉES Liberté Egalité Fraternité  Secrétariat général pour l'administration	
	Chargé d'étude : ASC1 LARROUMETS Thomas - 05.57.85.16.47		Numéro d'opération : 457 180			
	Dessiné par : OE.HCC CORNEC Stéphane		Date Novembre 2025	Indice Ind		N° Ordre PC2B
	Chef du bureau Maitrise d'Oeuvre de Bordeaux ICDD - M. BOTTE Stéphane 05.57.85.15.72					