
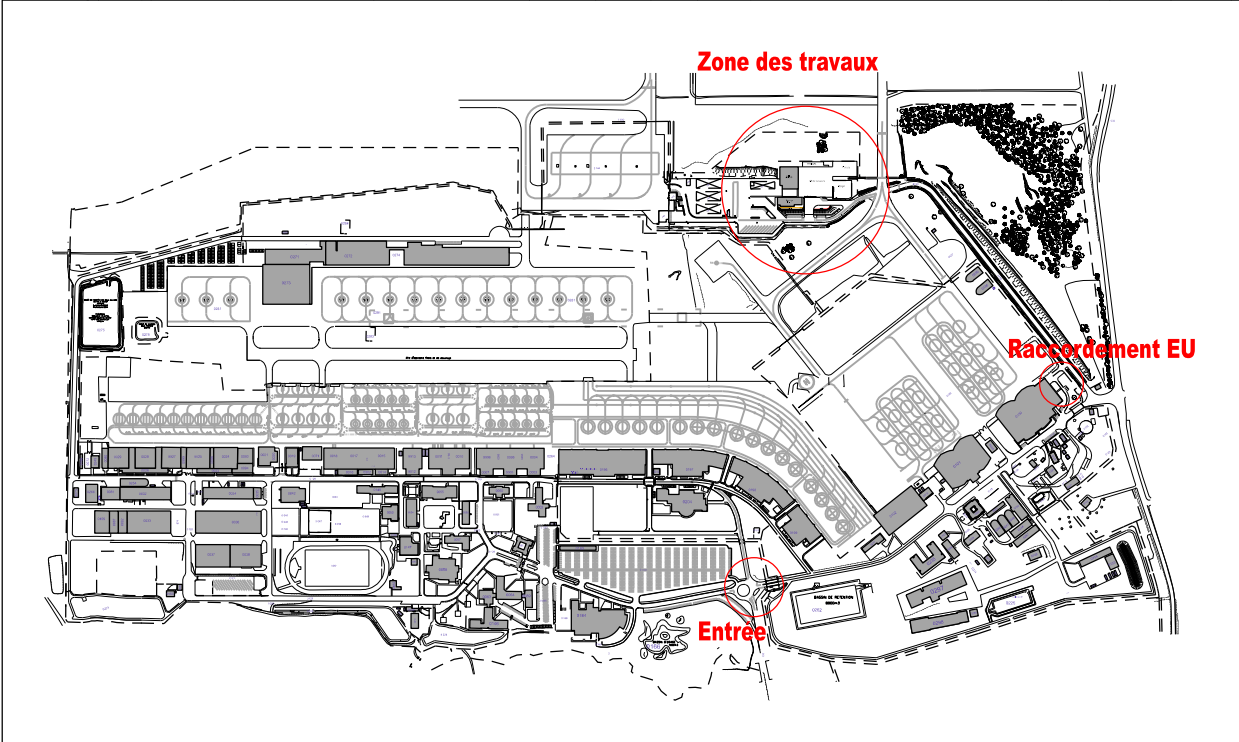


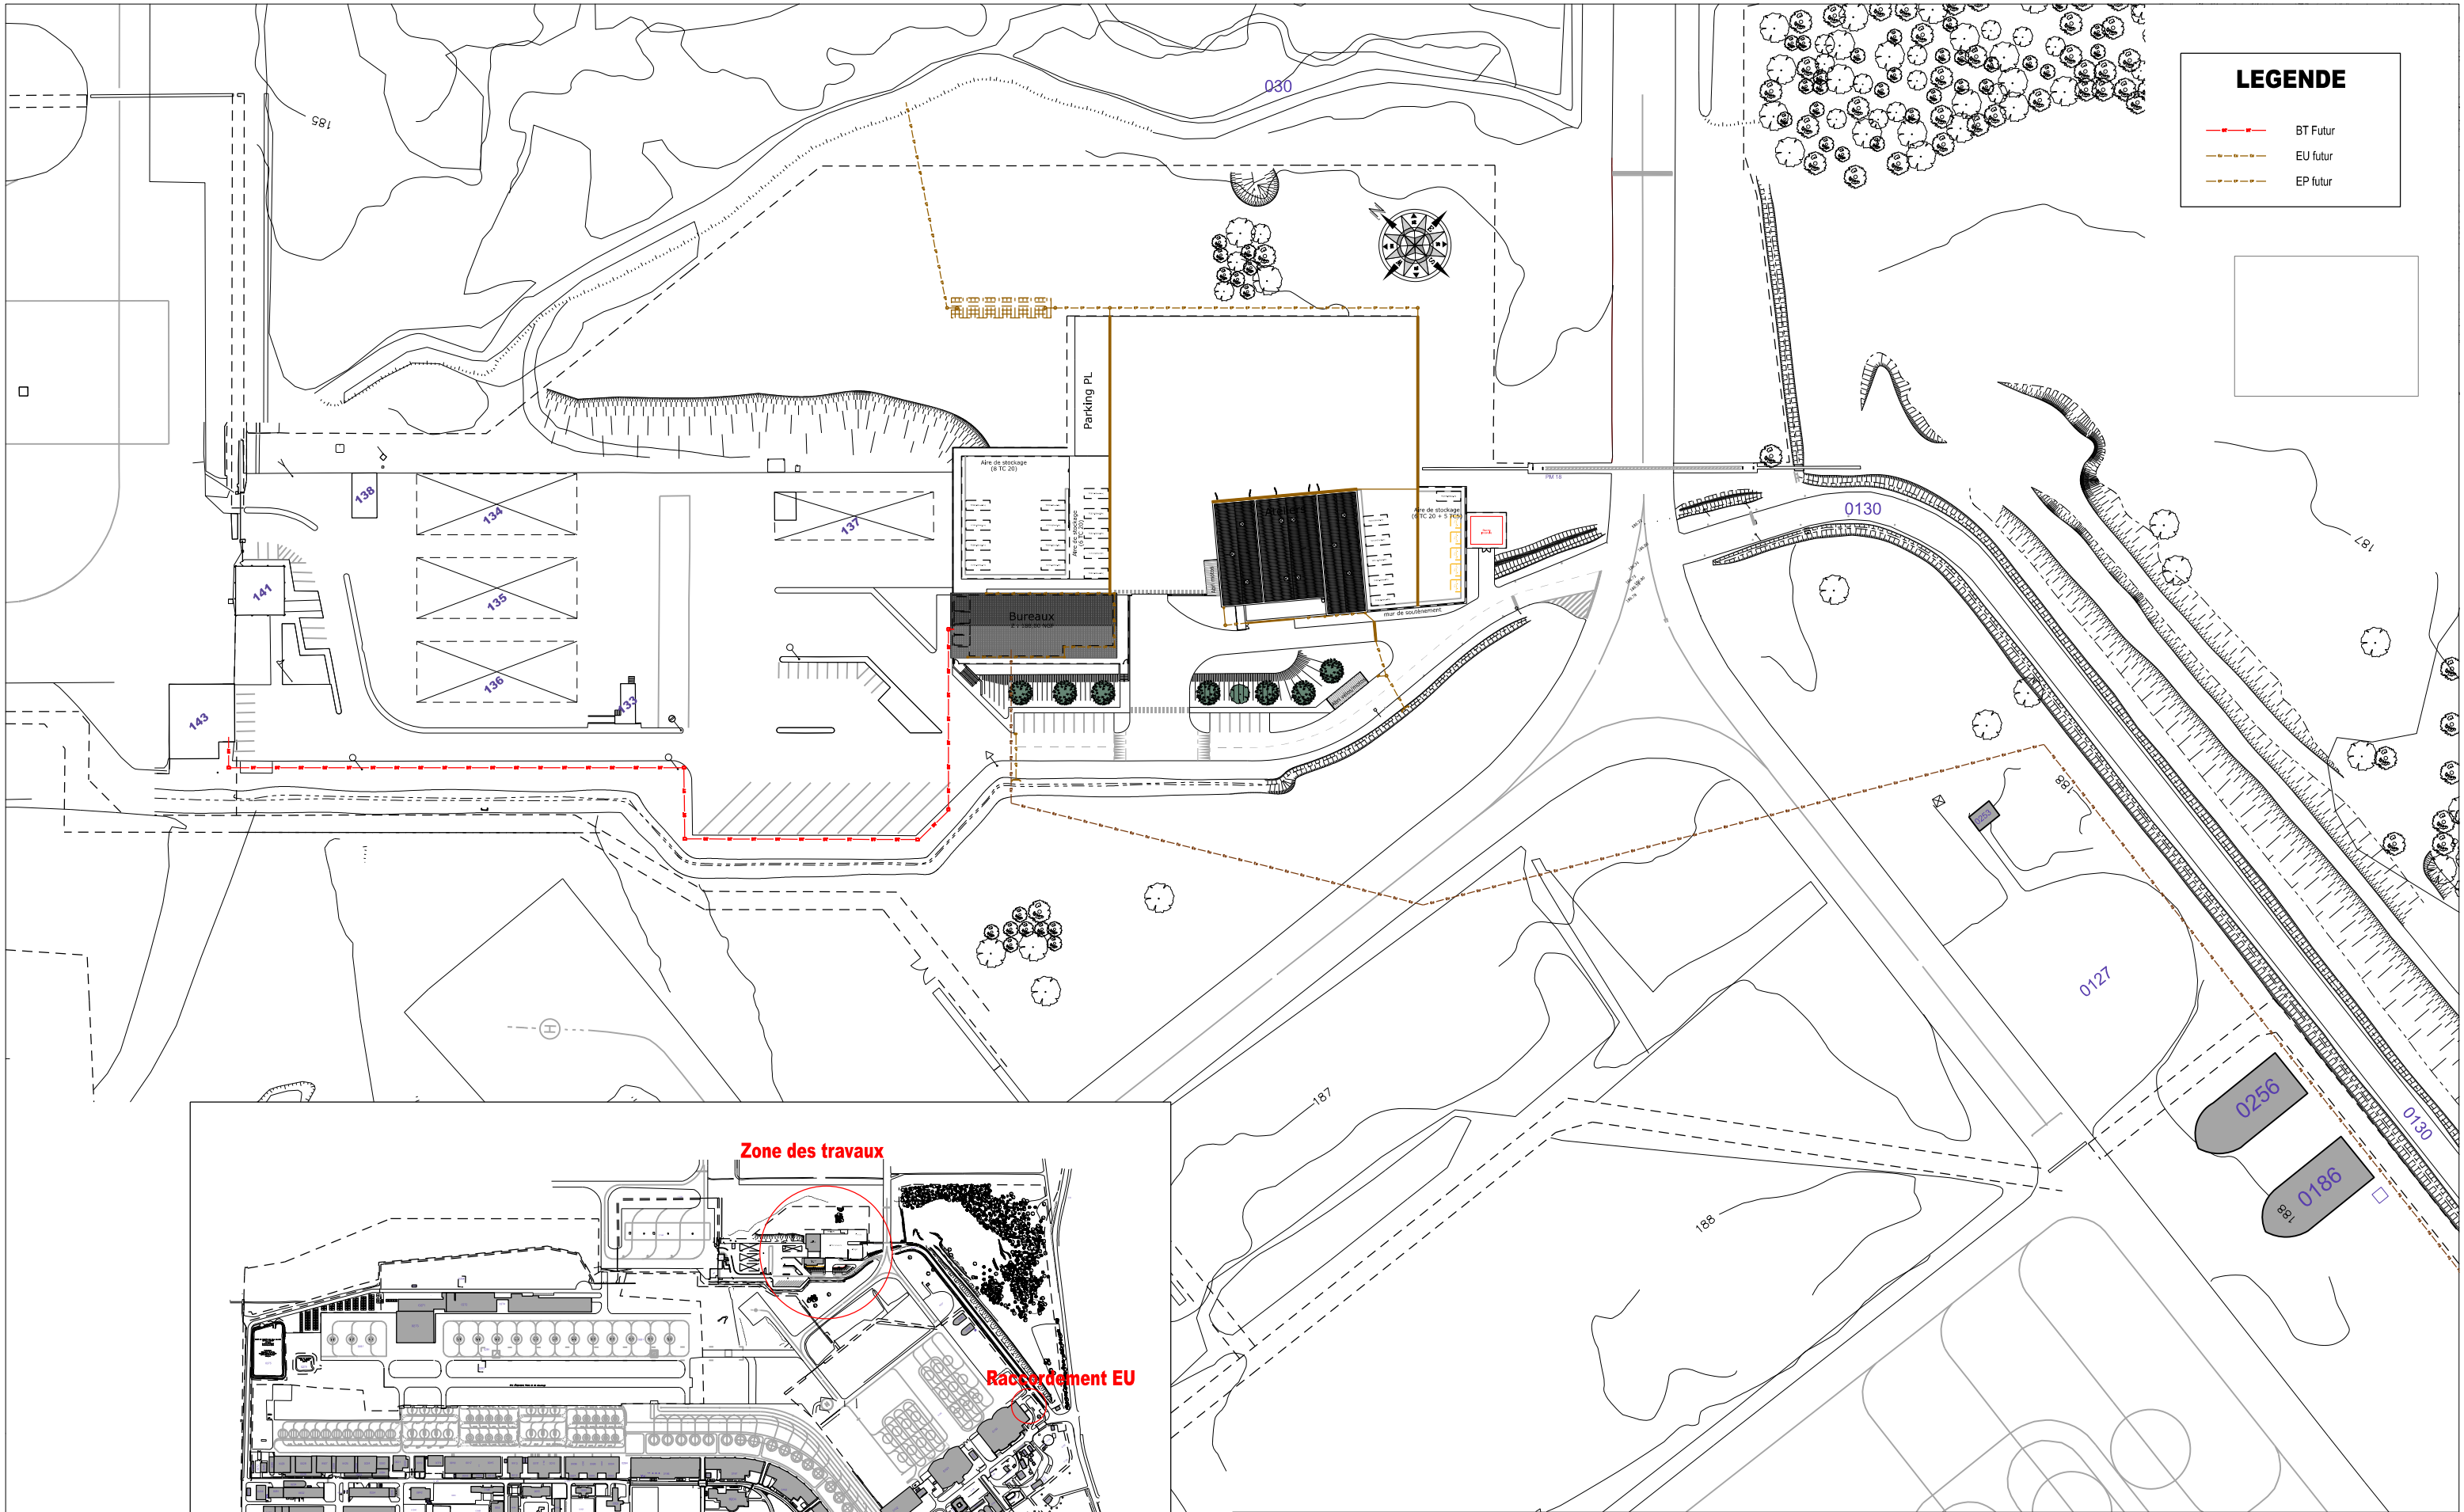

SID  SOUS-DIRECTION INVESTISSEMENT Bureau Maitrise d'Oeuvre de BORDEAUX	Architecte : ASC1 BROCHARD Romain - 05.57.85.15.73 Chargé d'étude : ASC1 LARROUMETS Thomas - 05.57.85.16.47 Dessiné par : OE.HCC CORNEC Stéphane	Sauvagnon (64) PFA de Pau Construction d'une aire de fret aéroportuaire	Nom du fichier : M_EI_FUT.dgn		 MINISTÈRE DES ARMÉES <i>Liberté Égalité Fraternité</i>	
			 Service de l'Infrastructure de la Défense	Numéro d'opération : 457 180		
	Chef du bureau Maitrise d'Oeuvre de Bordeaux ICDD - M. BOTTE Stéphane 05.57.85.15.72	P.C.	Plan de masse - Réseaux Etat futur Echelle : 1/1500ème	Date Novembre 2025	Indice Ind	N° Ordre PC2C