


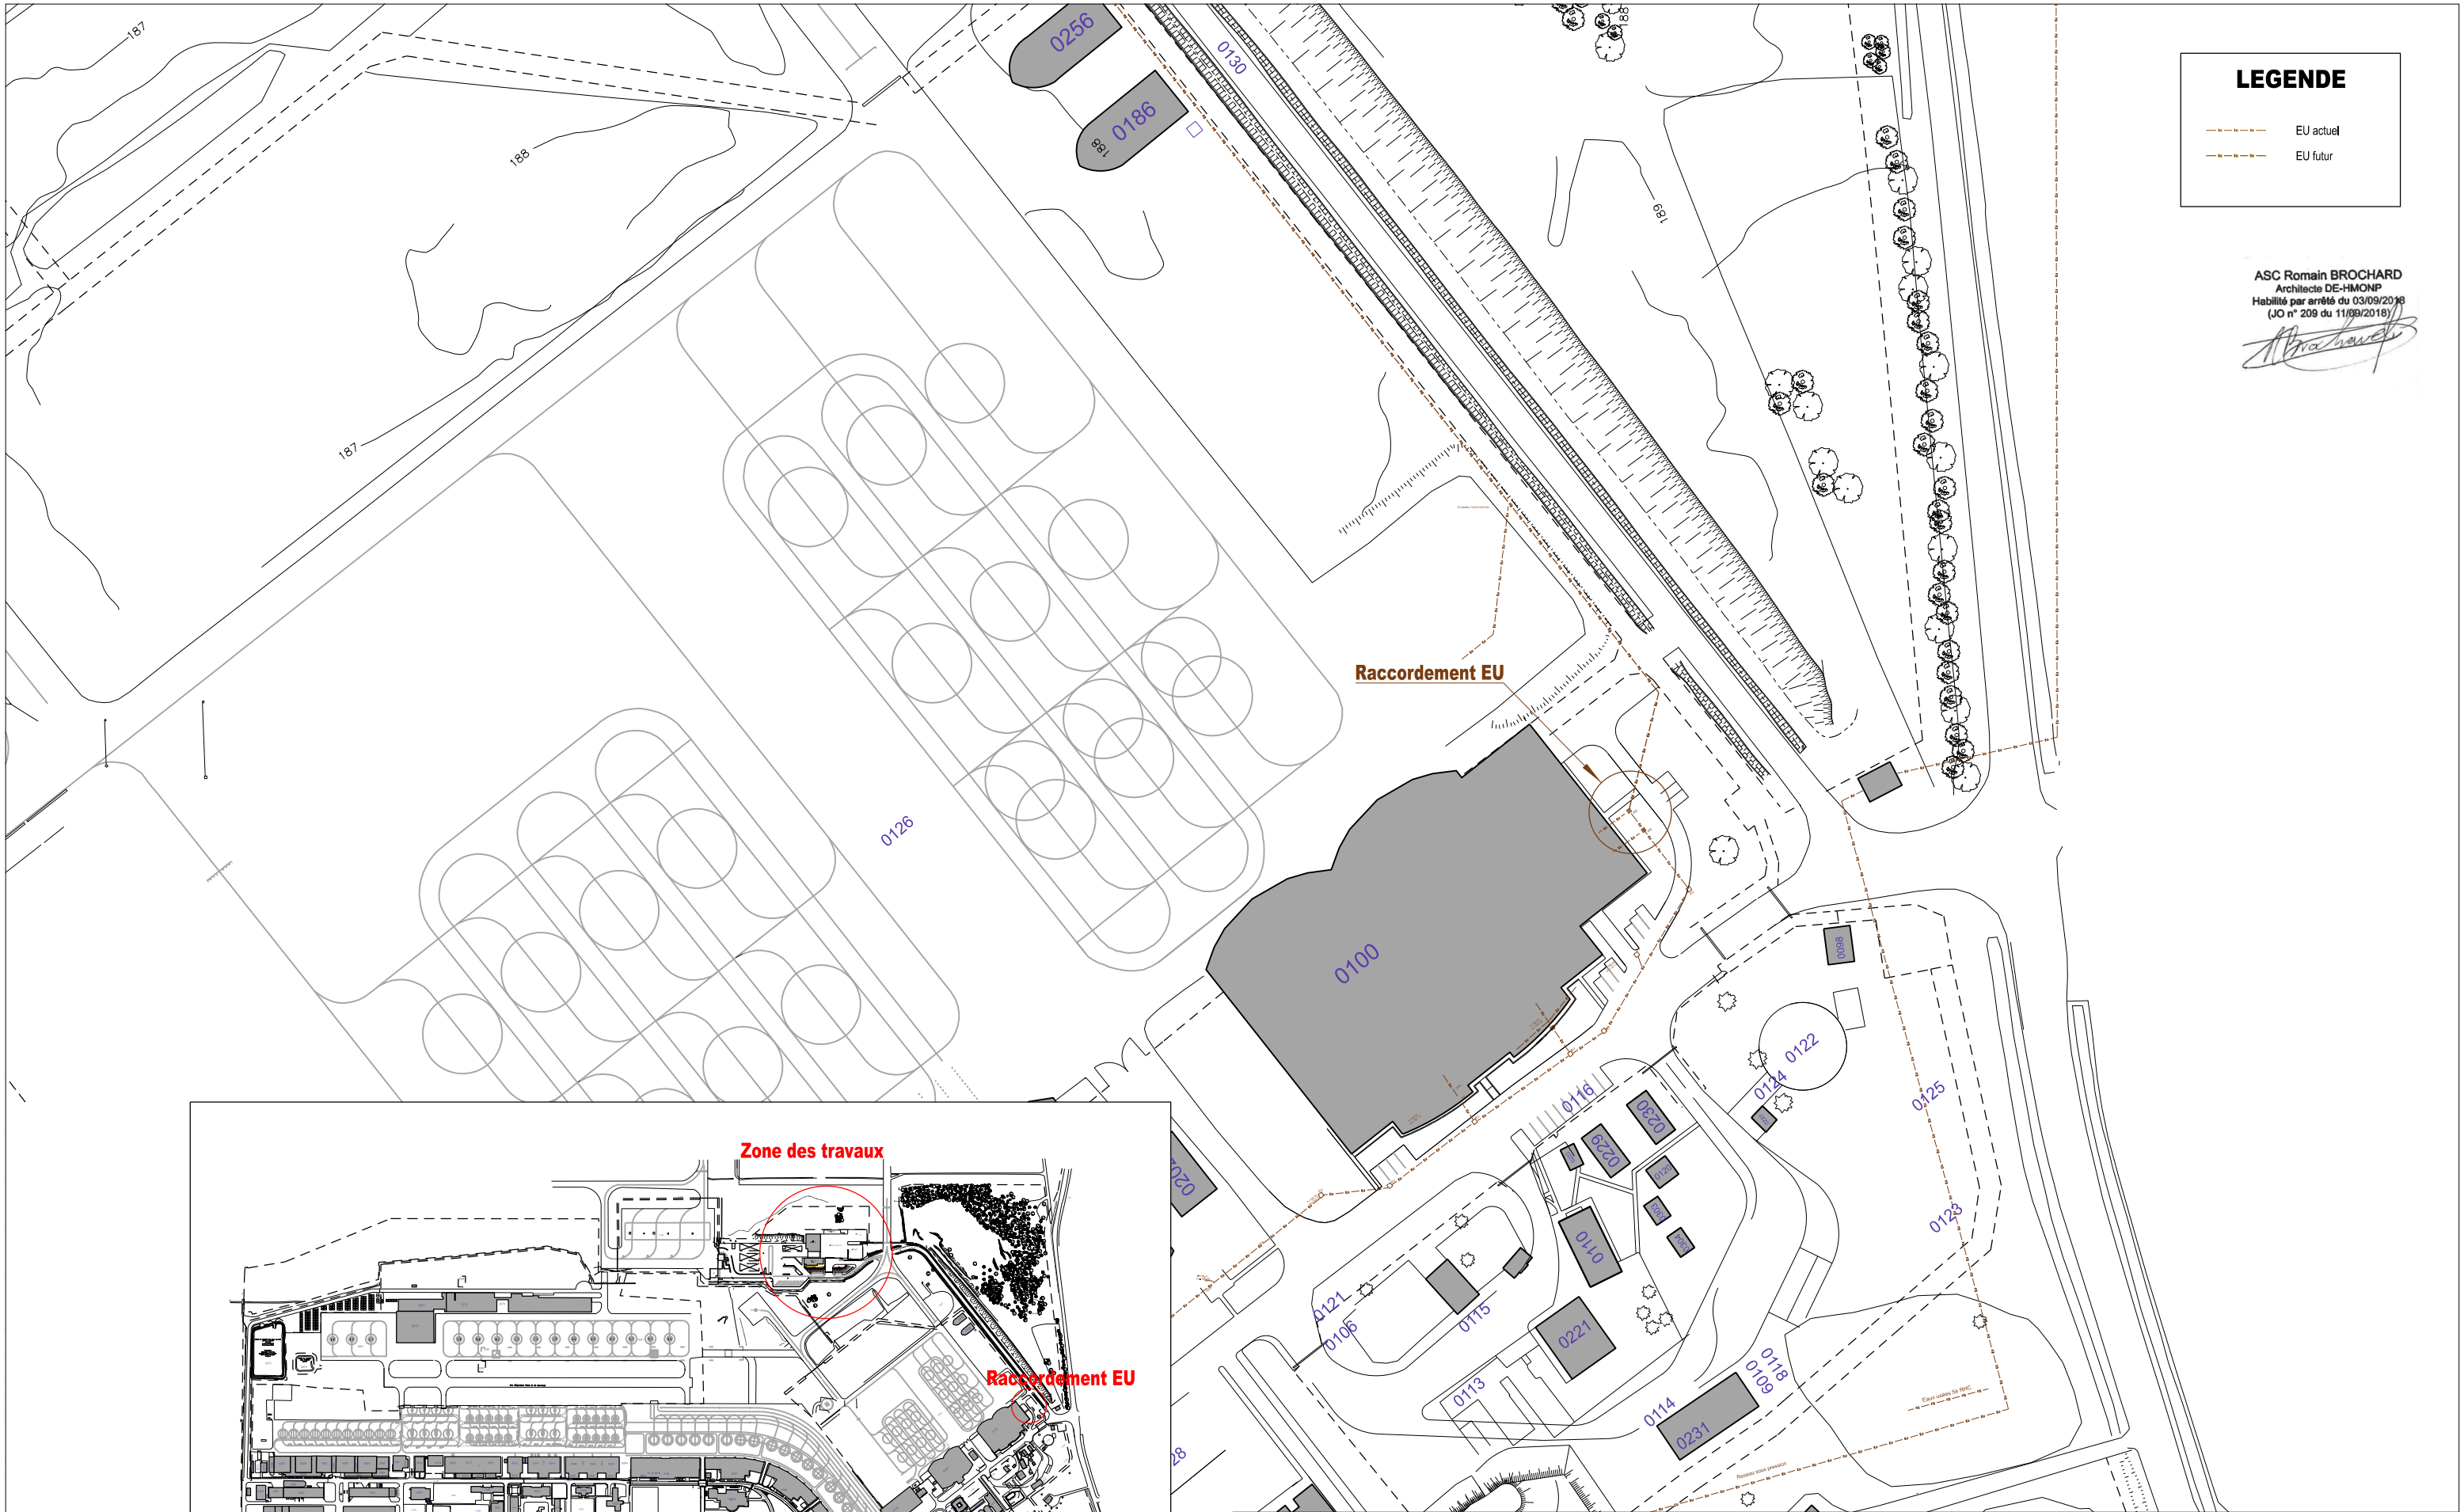


LEGENDE

EU actuel

EU futur

ASC Romain BROCHARD
Architecte DE-HMONP
Habilité par arrêté du 03/09/2018
(JO n° 209 du 11/09/2018)

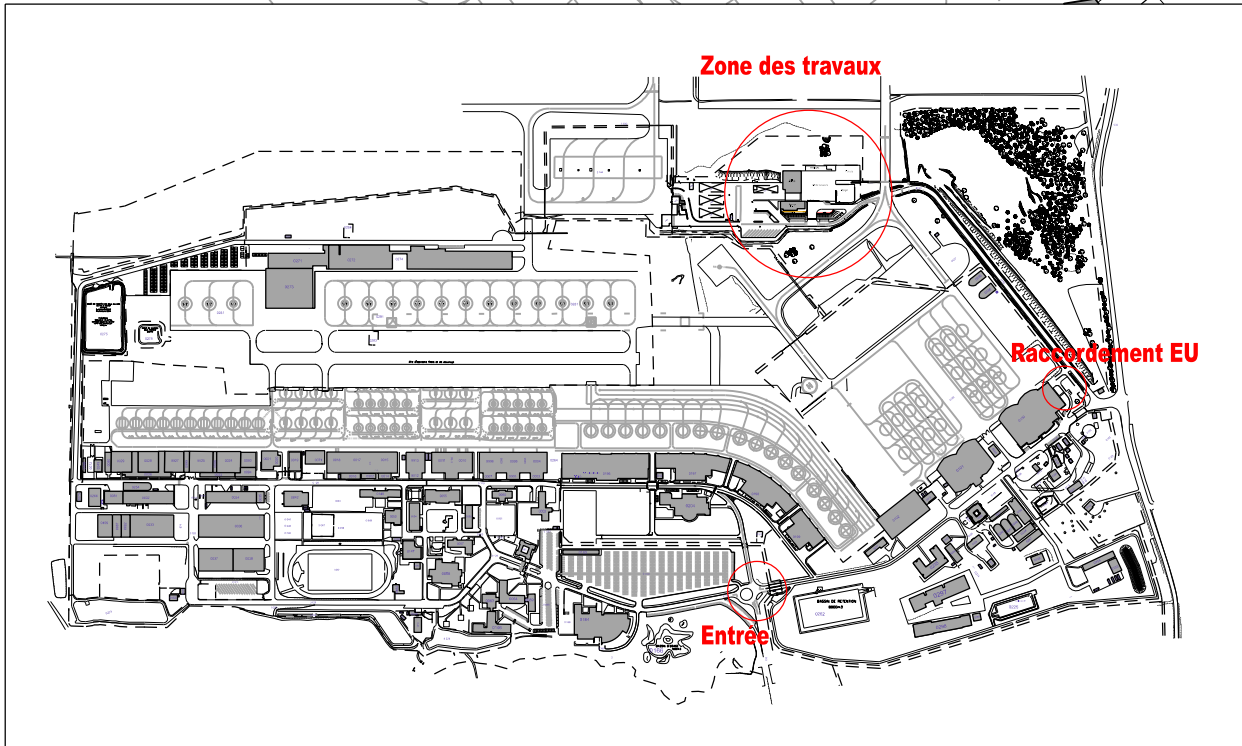

 SID Sous-direction Investissement Bureau Maitrise d'Oeuvre de BORDEAUX	Architecte : ASC1 BROCHARD Romain - 05.57.85.15.73	Sauvagnon (64) PFA de Pau		Nom du fichier : M_EI_FUT.dgn		 MINISTÈRE DES ARMÉES Liberté Égalité Fraternité	
	Chargé d'étude : ASC1 LARROUMETS Thomas - 05.57.85.16.47	Construction d'une aire de fret aéroportuaire		 Système d'Infrastructure de la Défense		Numéro d'opération : 457 180	
	Dessiné par : OE.HCC CORNEC Stéphane	P.C.		Date Novembre 2025	Indice Ind	N° Ordre PC2D	 Secrétariat général pour l'administration
Chef du bureau Maitrise d'Oeuvre de Bordeaux ICDD - M. BOTTE Stéphane 05.57.85.15.72		Plan de masse - Réseaux Etat futur		Echelle : 1/1500ème			