

Projet:
REHABILITATION
THERMIQUE DE
L'EXPANSION

Maître d'ouvrage:

CCSS de la
Lozère

Echelle

ème


Date

02/12/2025

02	Plan de situation
03	Plan de masse
04-1	Vue en plan RDC PROJET
04-2	Vue en plan R+1 PROJET
04-3	Vue en plan R+2 et plateforme PROJET
04-4	Vue en plan étage plateforme PROJET
05	Coupe de principe sur le terrain
07-1	Façades PROJET
07-2	Façades Patio PROJET
08-1	Perspective 1
08-2	Perspective 2
08-3	Perspective 3
08-4	Perspective 4
08-5	Perspective 5
09-1	Façades ETAT DES LIEUX
09-2	Façades patio ETAT DES LIEUX
10	Photos environnement proche DP7
11	Photos environnement lointains DP8



Indice	Date	Description de la révision

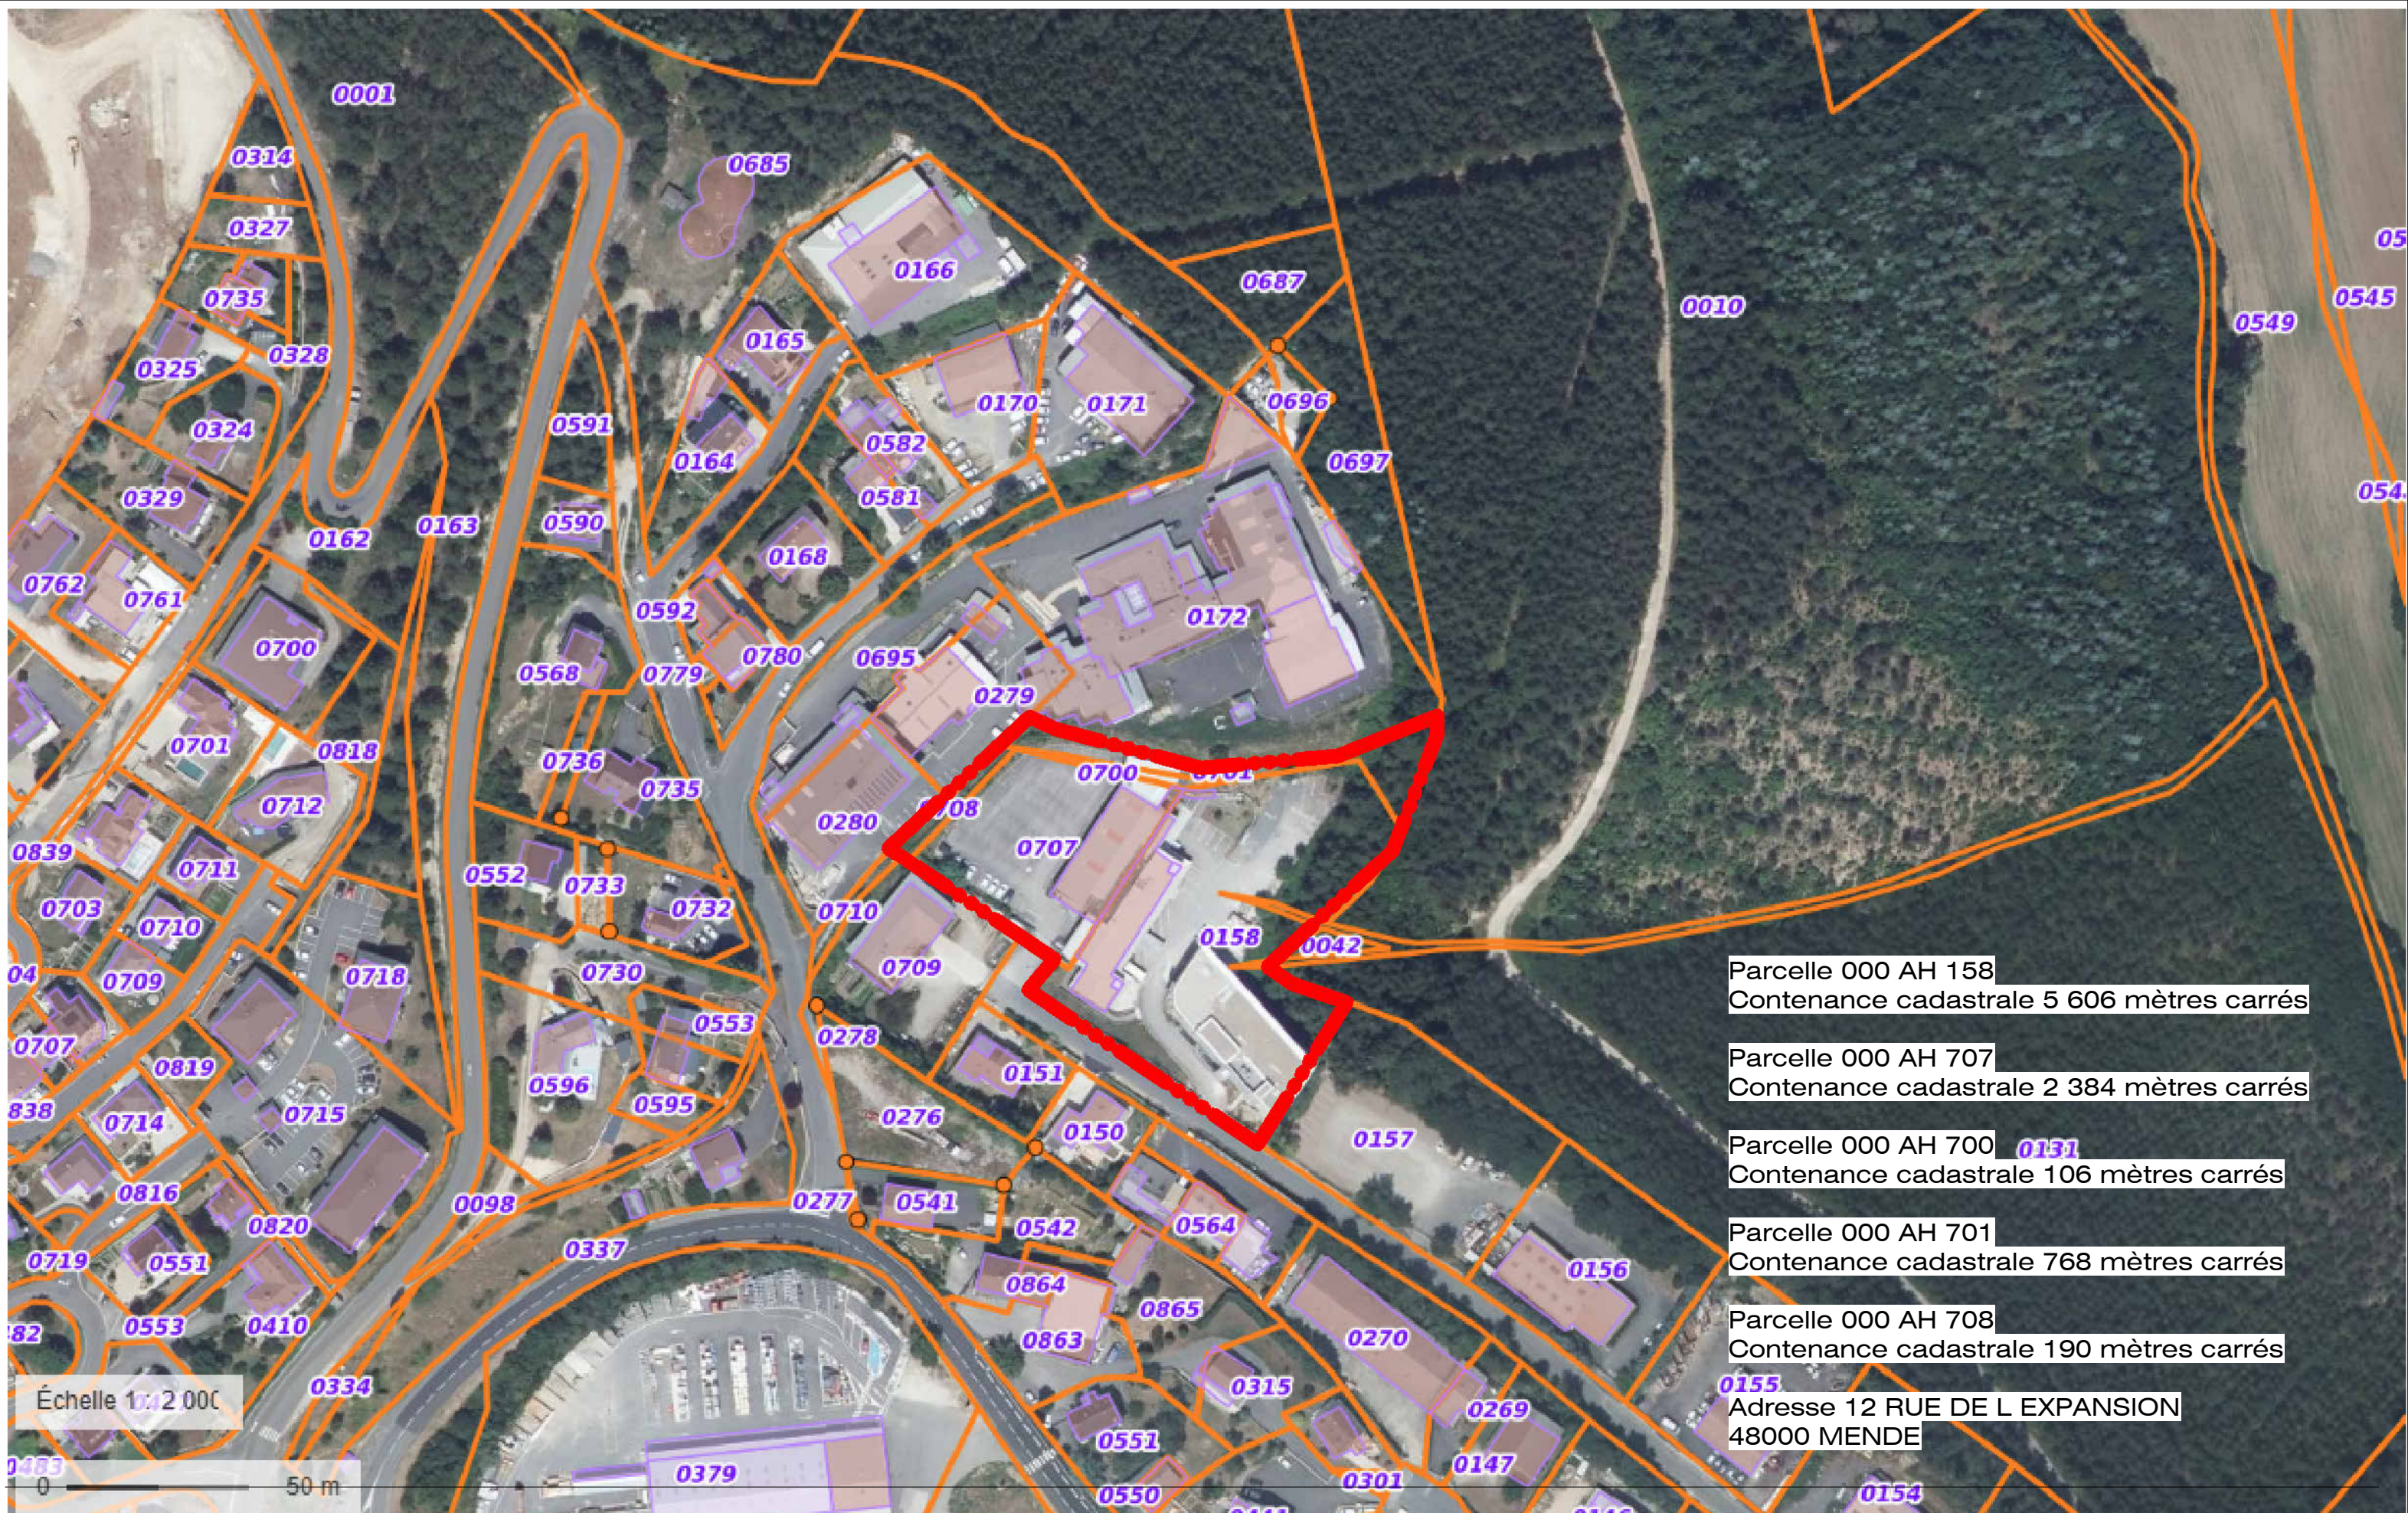



Plan de masse - 1 : 500

03

Plan de masse

DCE

Projet: REHABILITATION THERMIQUE DE L'EXPANSION



Maître d'ouvrage: CCSS de la Lozère

Indice Objet de la modification Date

Échelle : 1:500ème

Date: 02/12/2025

**BONNET
& TEISSIER**
ARCHITECTES

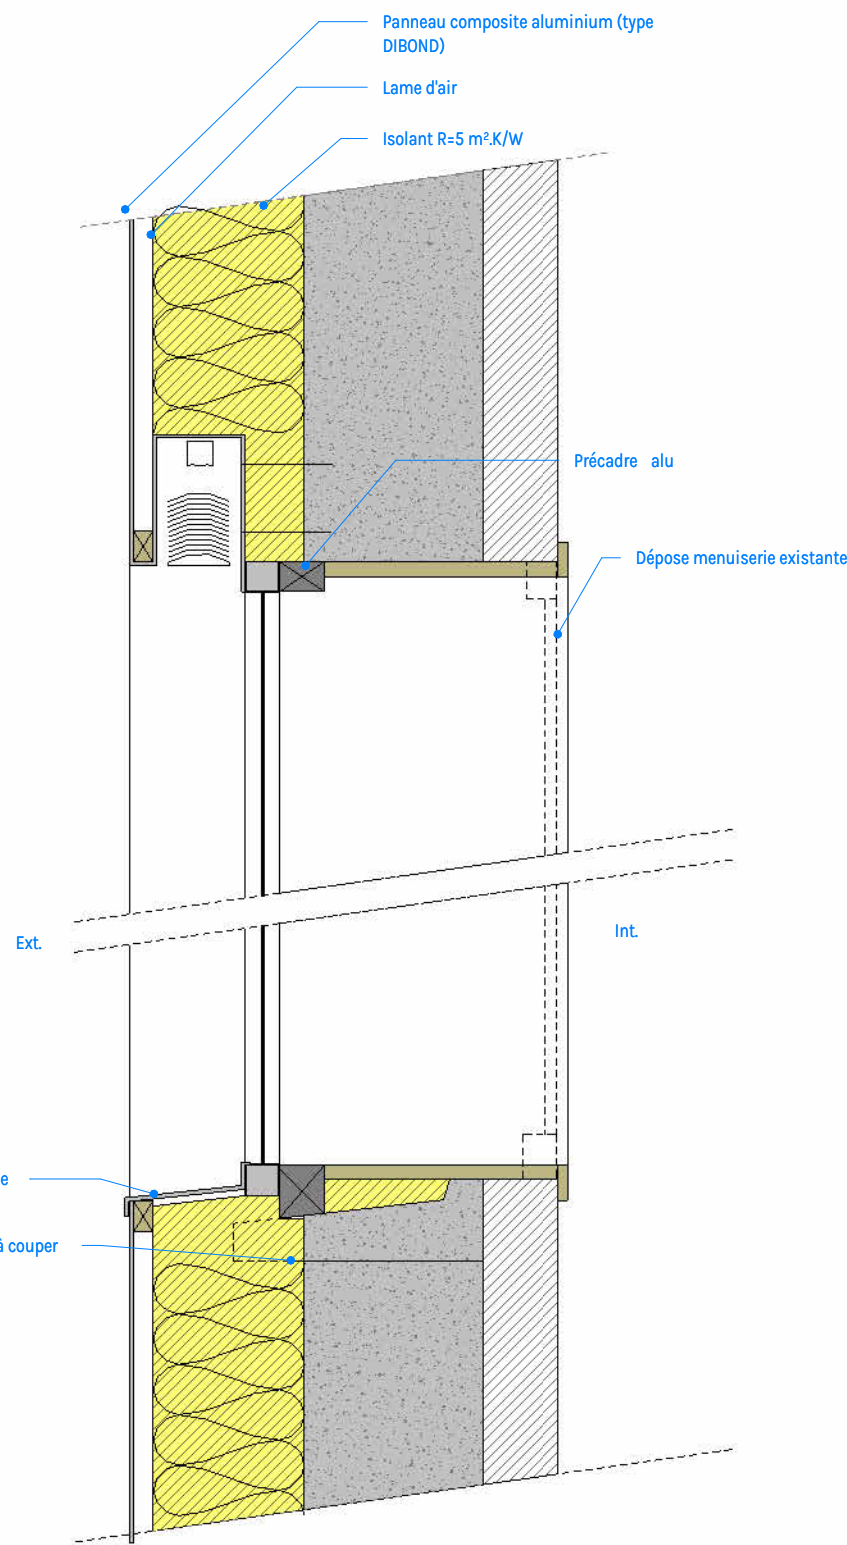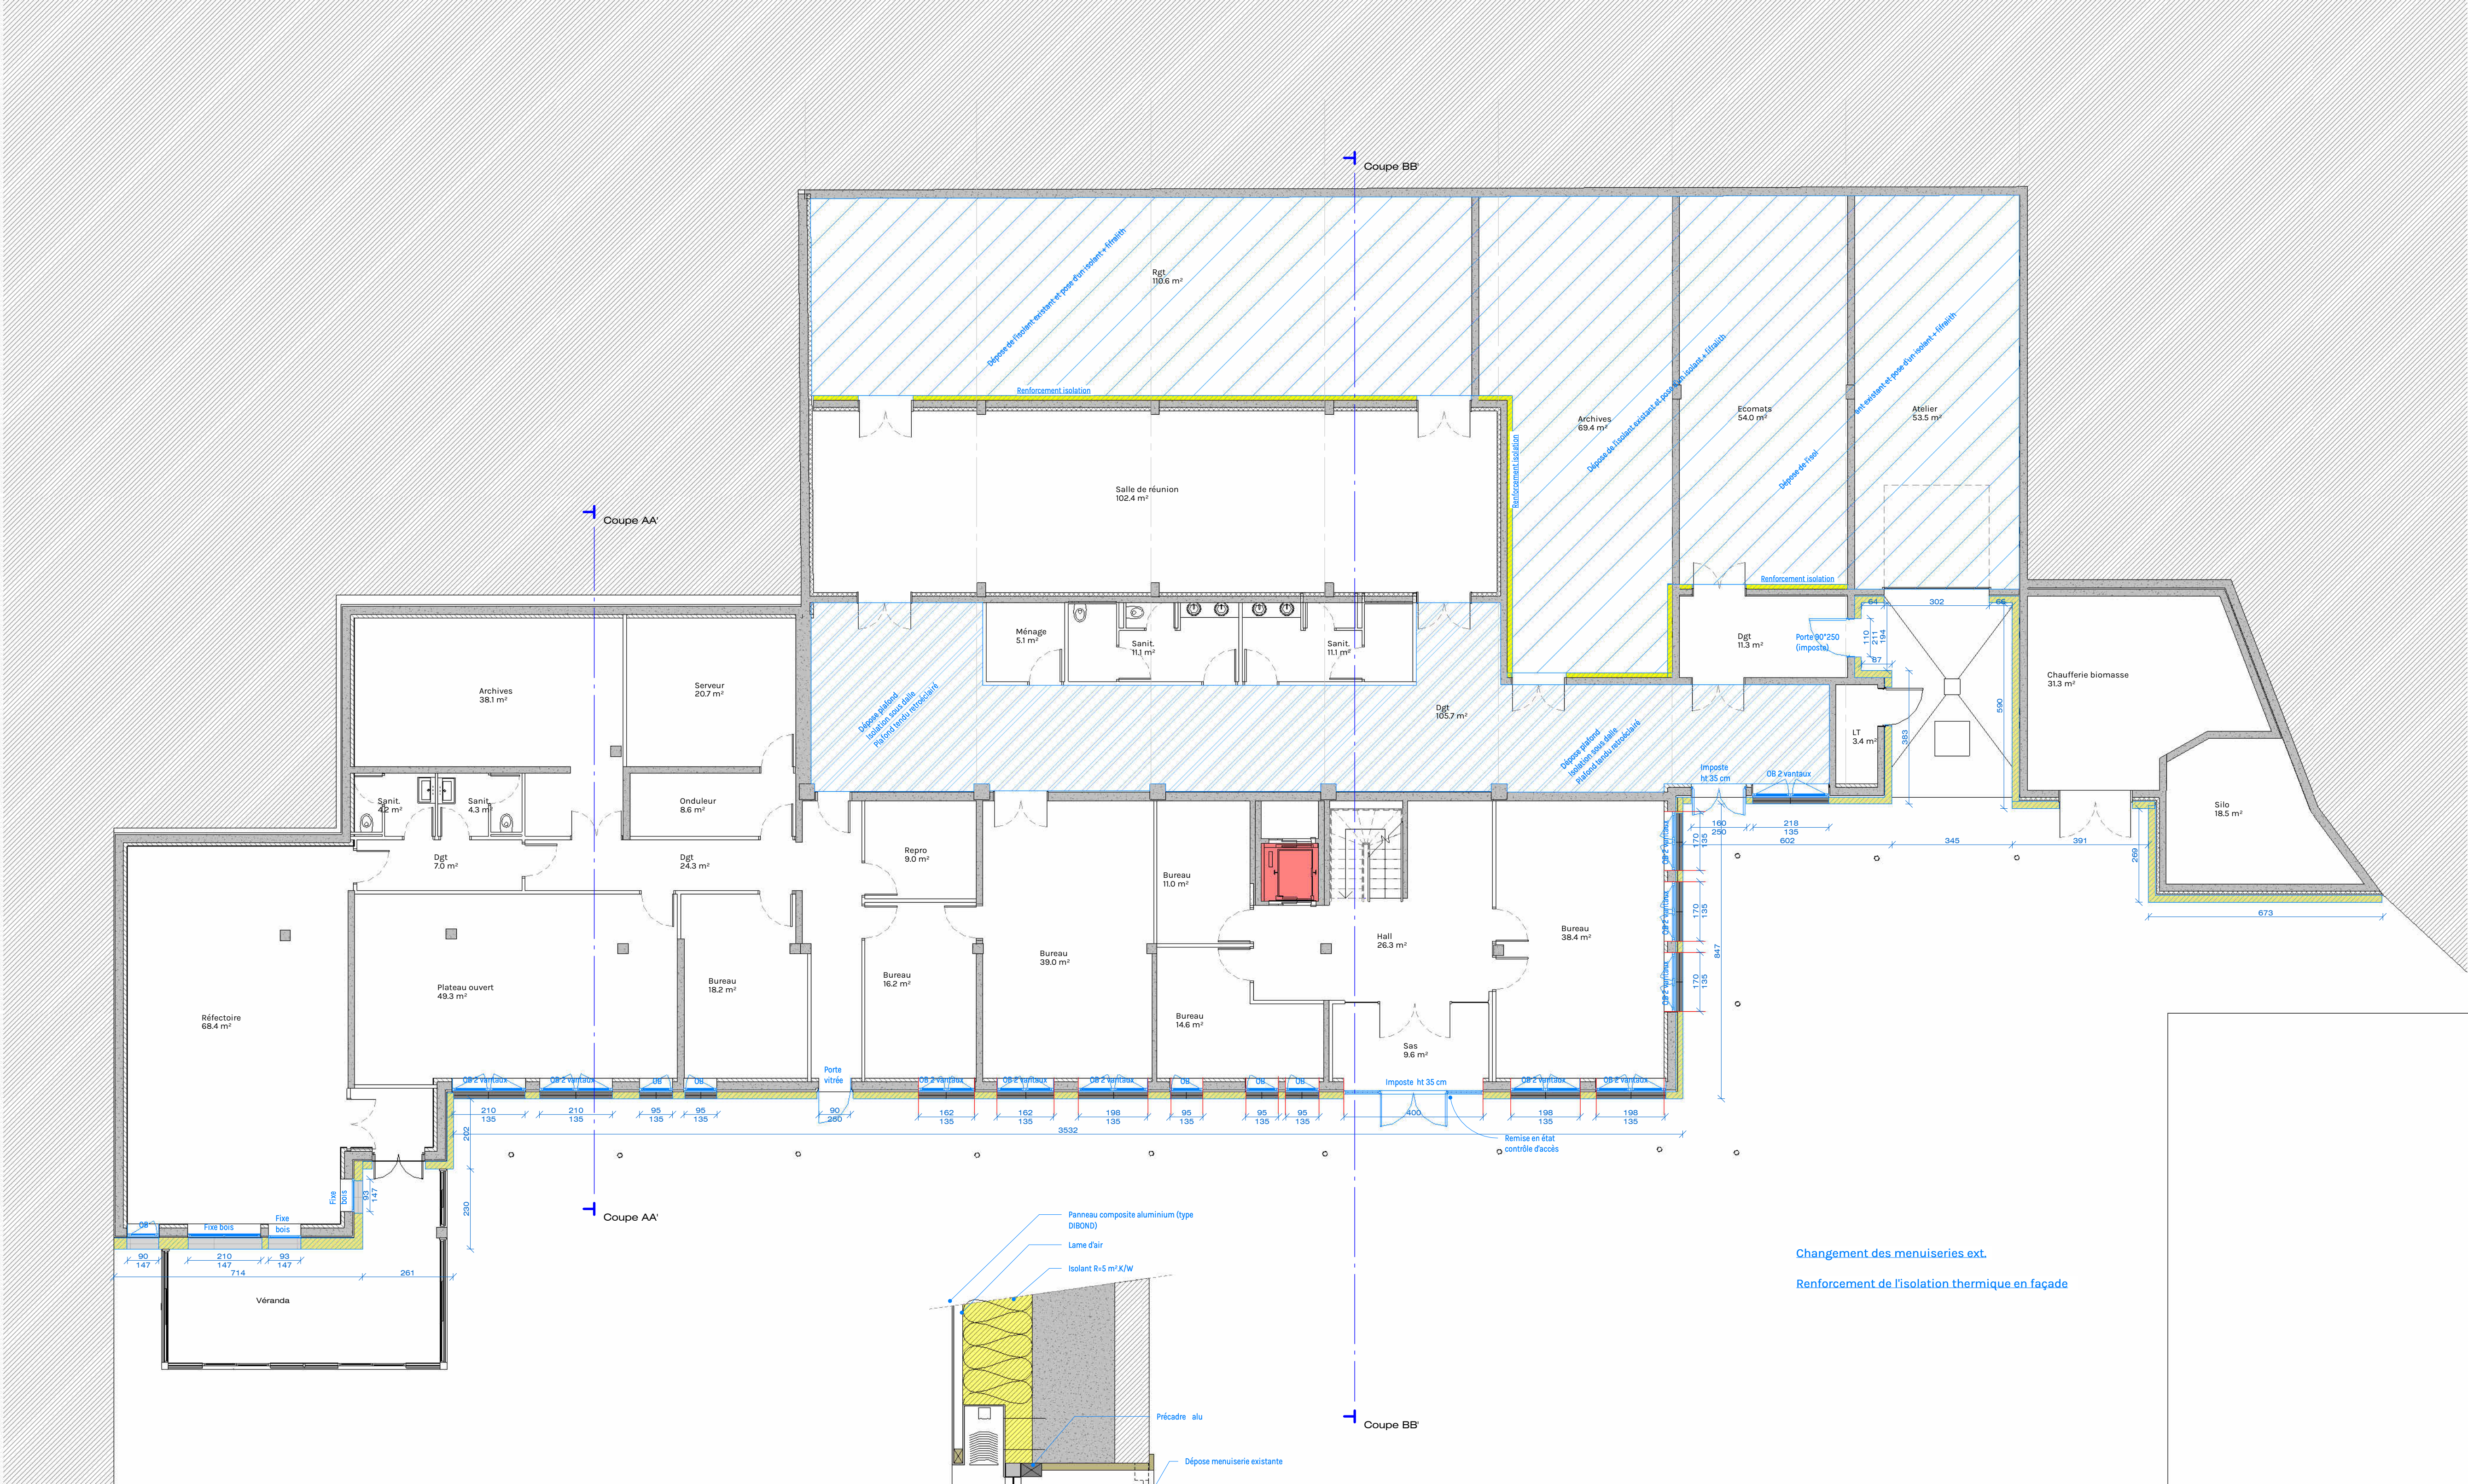

Détail menuiseries type RDC - 1 : 10

Changement des menuiseries ext.
Renforcement de l'isolation thermique en façade

0 - RDC - 1 : 100

04-1

Vue en plan RDC
PROJET

DCE

Projet:

REHABILITATION
THERMIQUE DE
L'EXPANSION

Maître d'ouvrage:

CCSS de la
Lozère

Echelle



Comme
indiqué

Date

02/12/2025

Indice	Date	Description de la révision



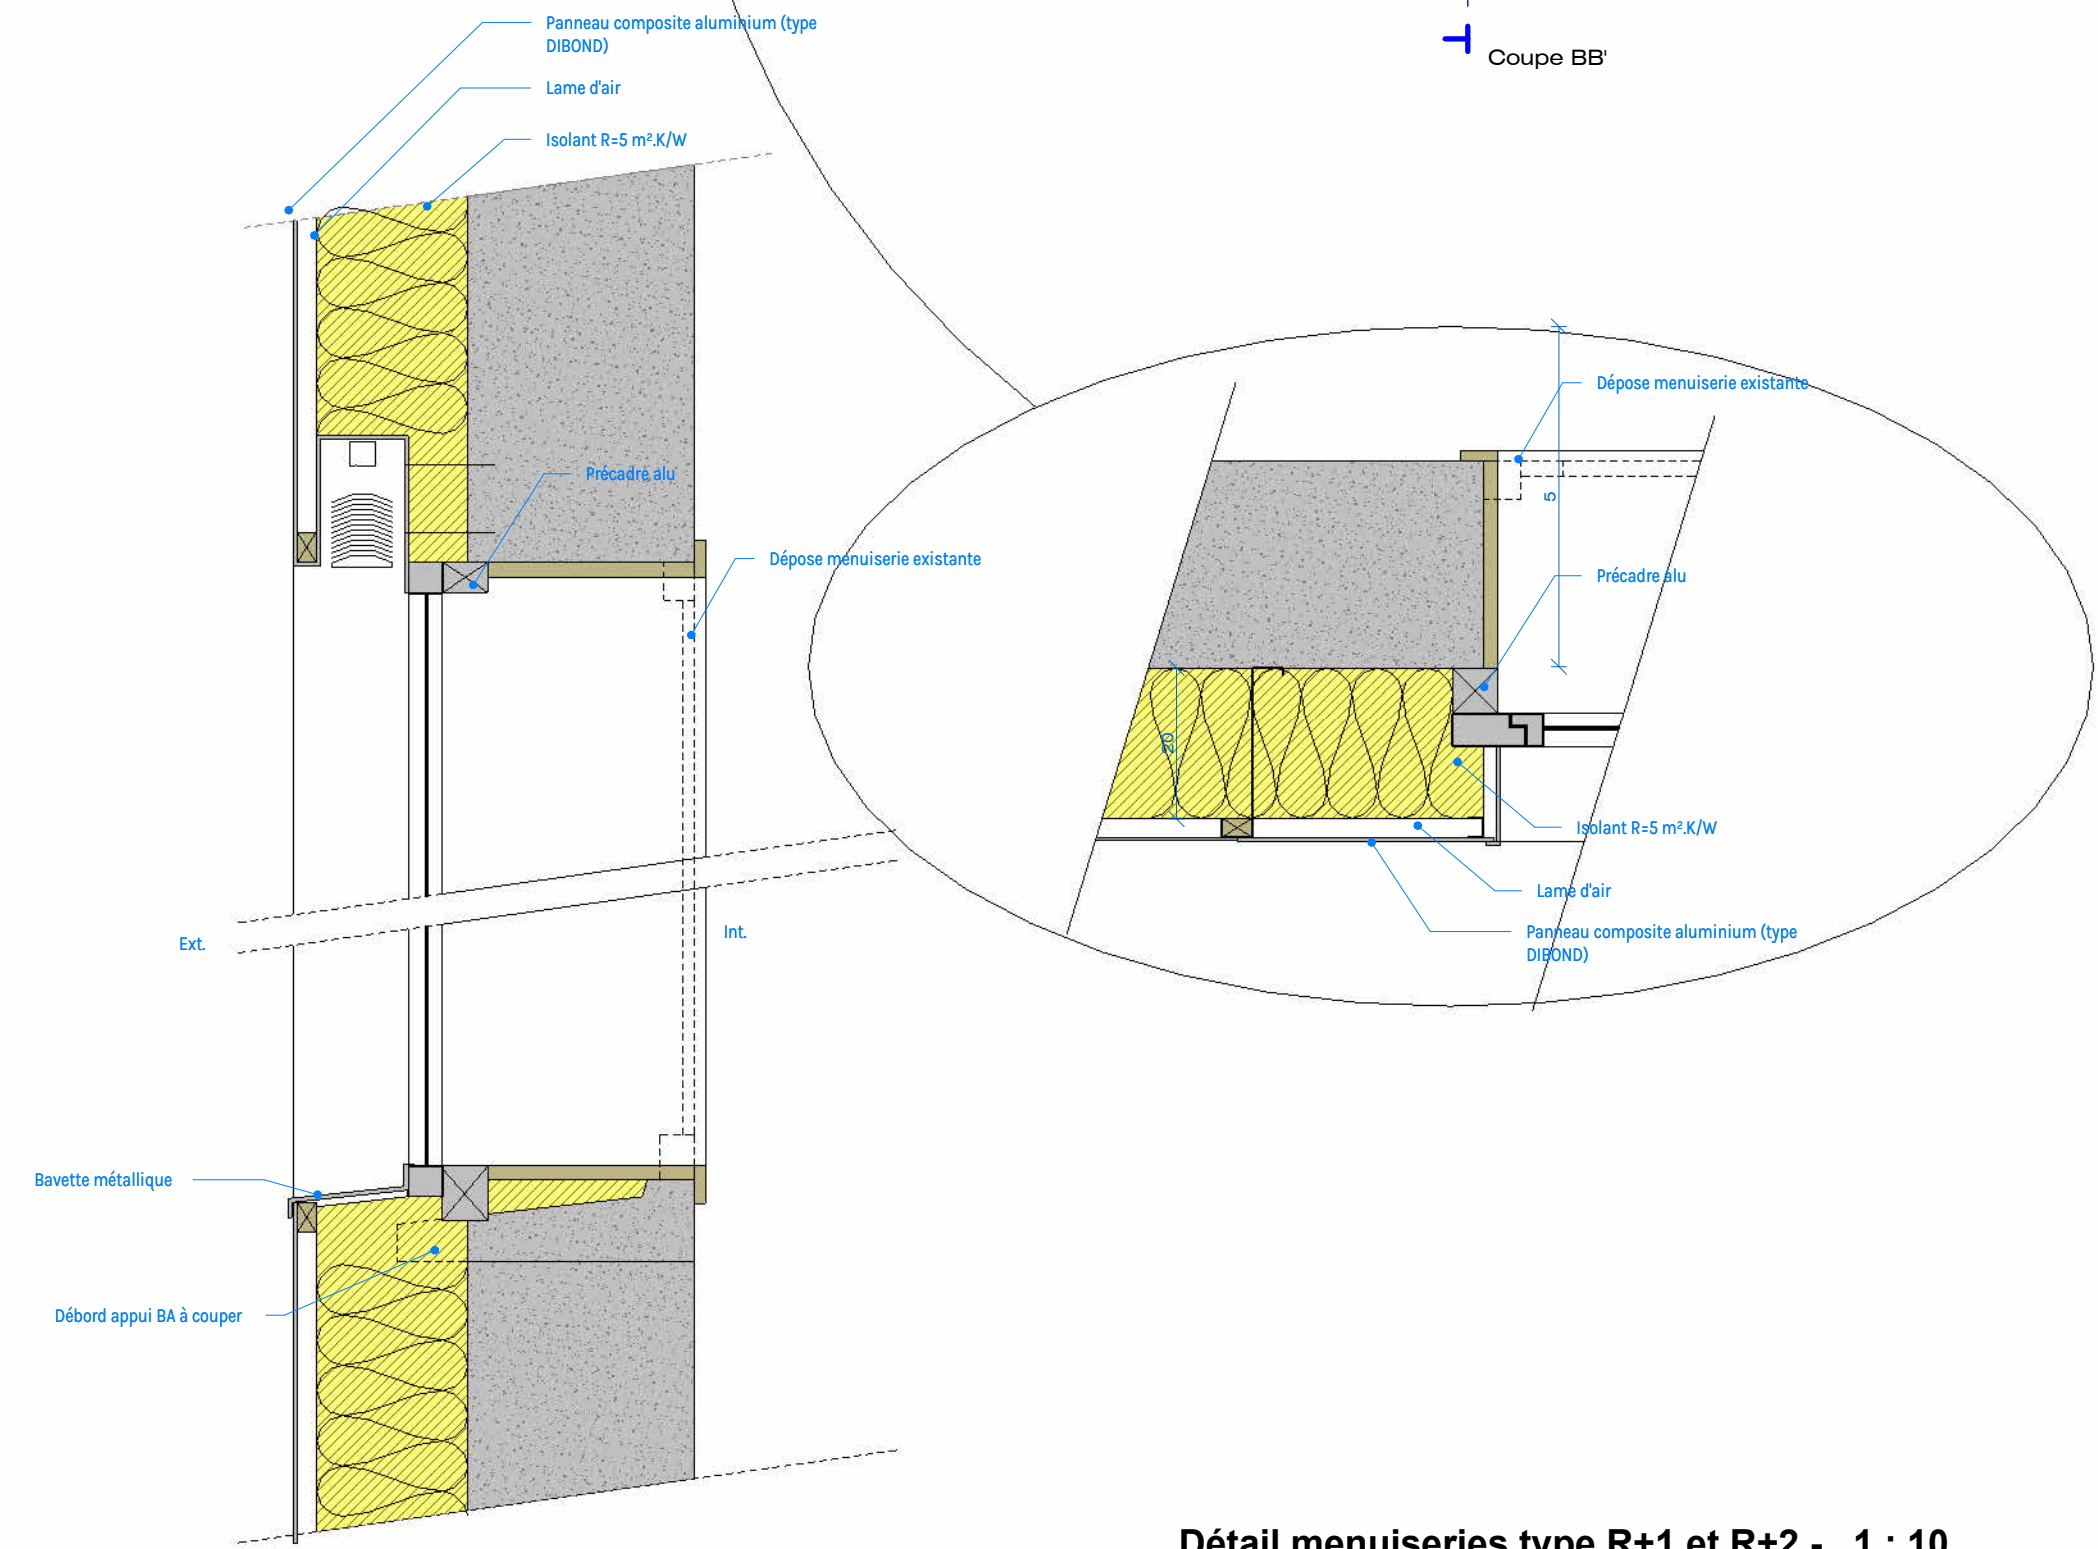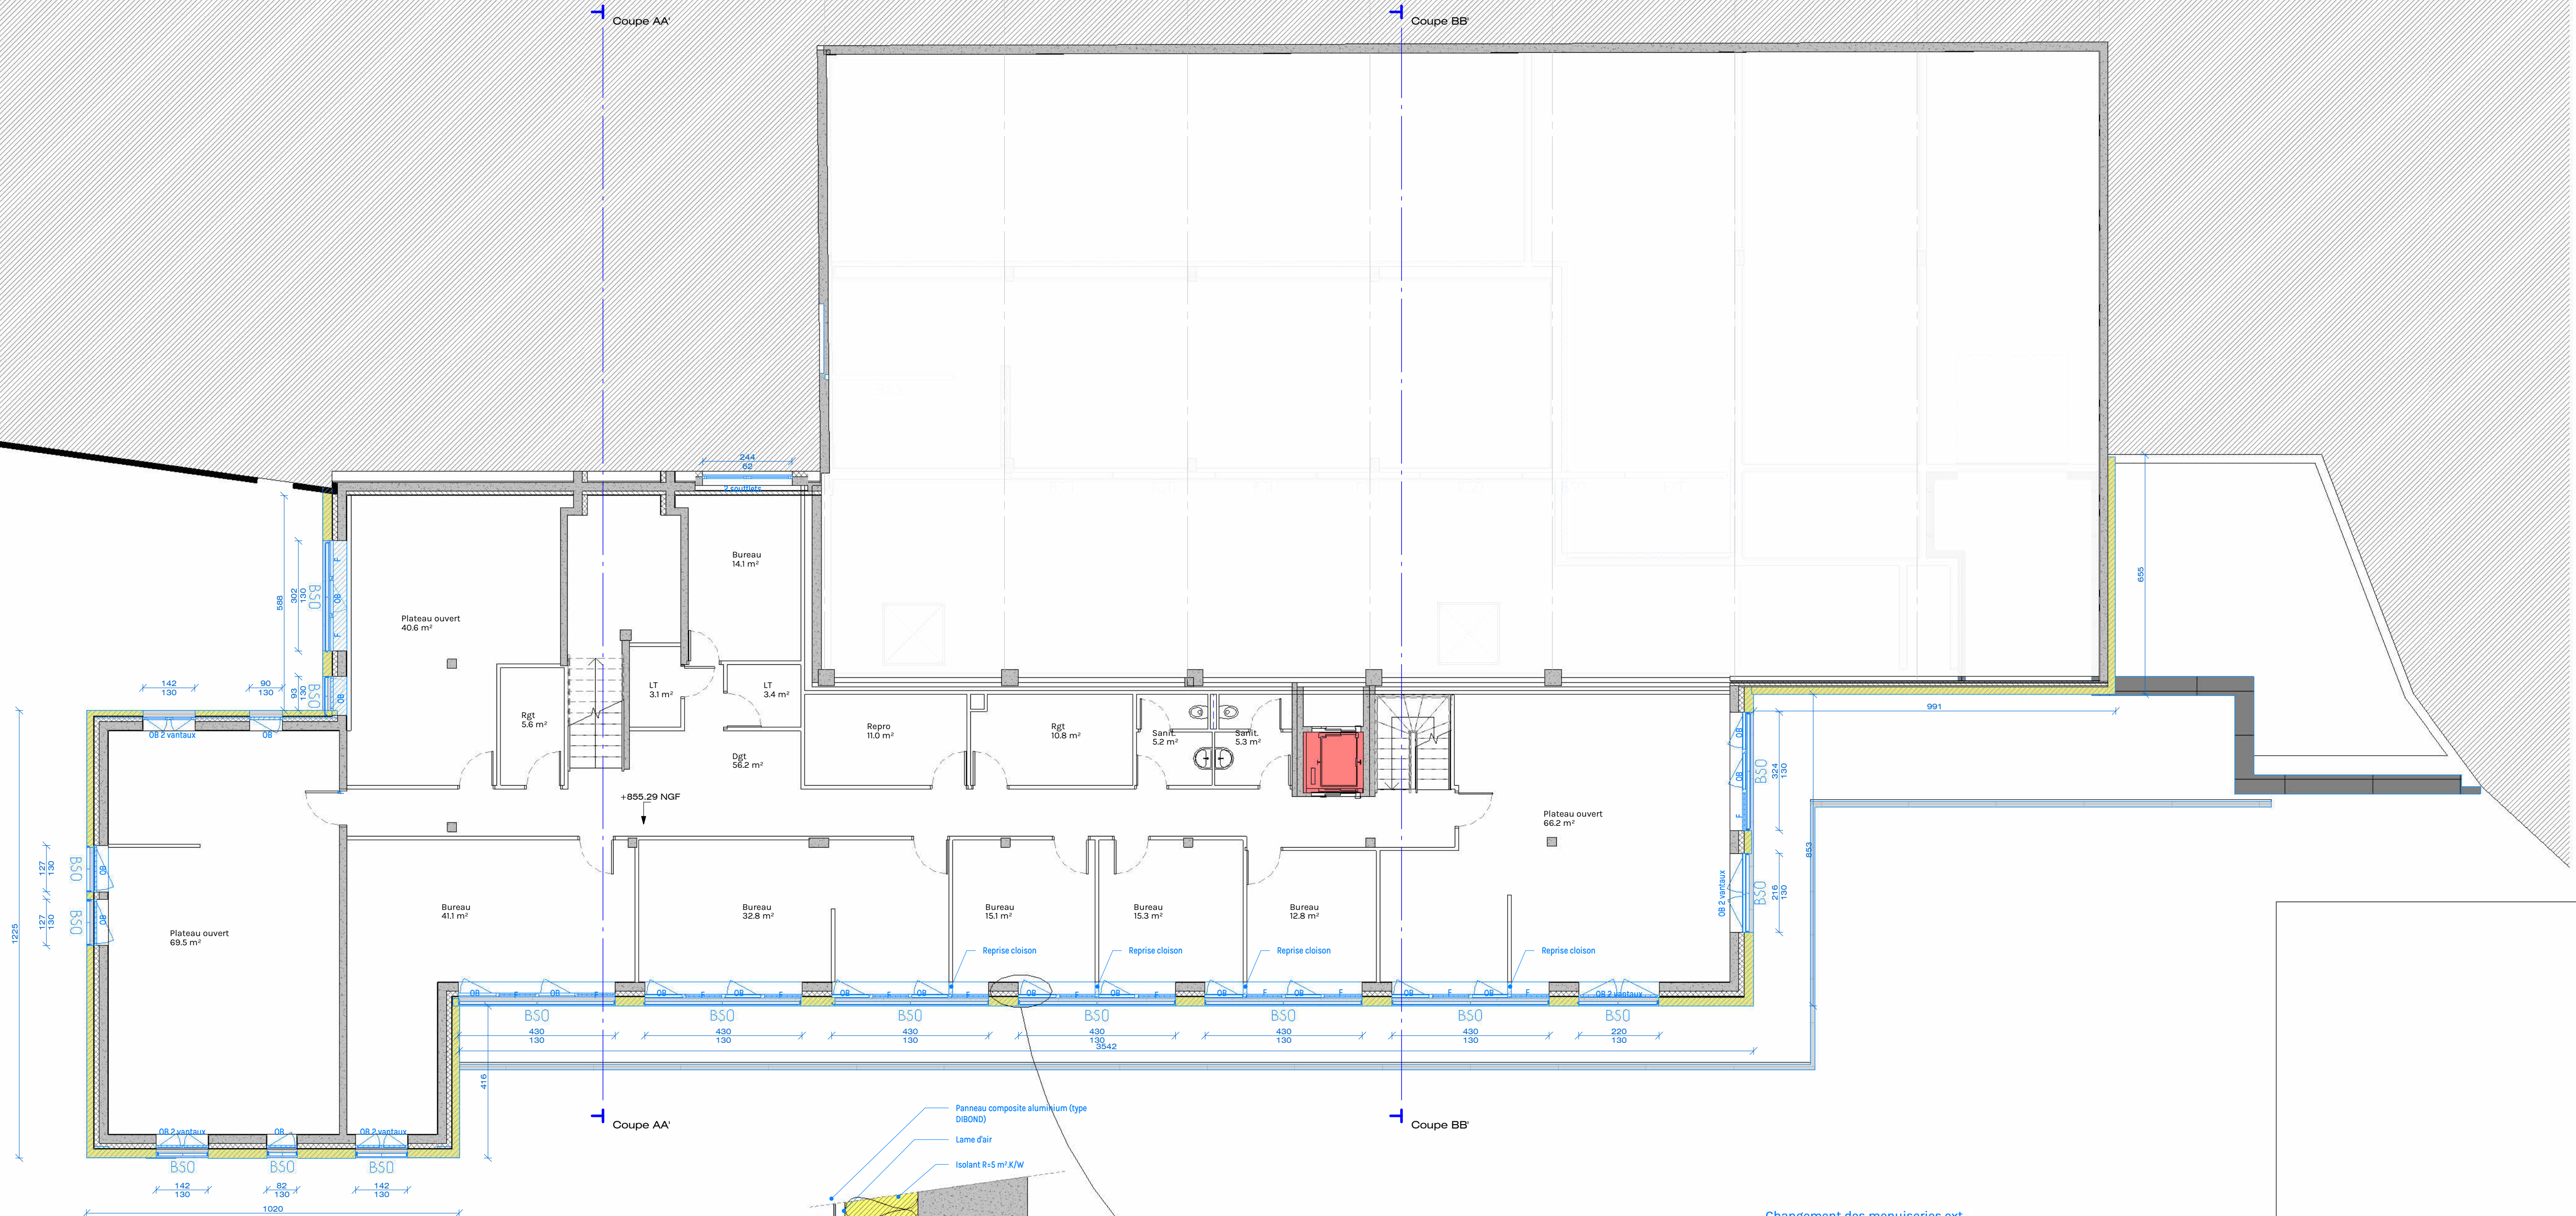

Changement des menuiseries ext.
Renforcement de l'isolation thermique en façade
Mise en place de brises soleil orientables

1 - R+1 - 1 : 100

Détail menuiseries type R+1 et R+2 - 1 : 10

04-2

Vue en plan R+1
PROJET

DCE

Projet:

REHABILITATION
THERMIQUE DE
L'EXPANSION

Maître d'ouvrage:

CCSS de la
Lozère

Echelle


Comme
indiqué

Date

02/12/2025

Indice	Date	Description de la révision



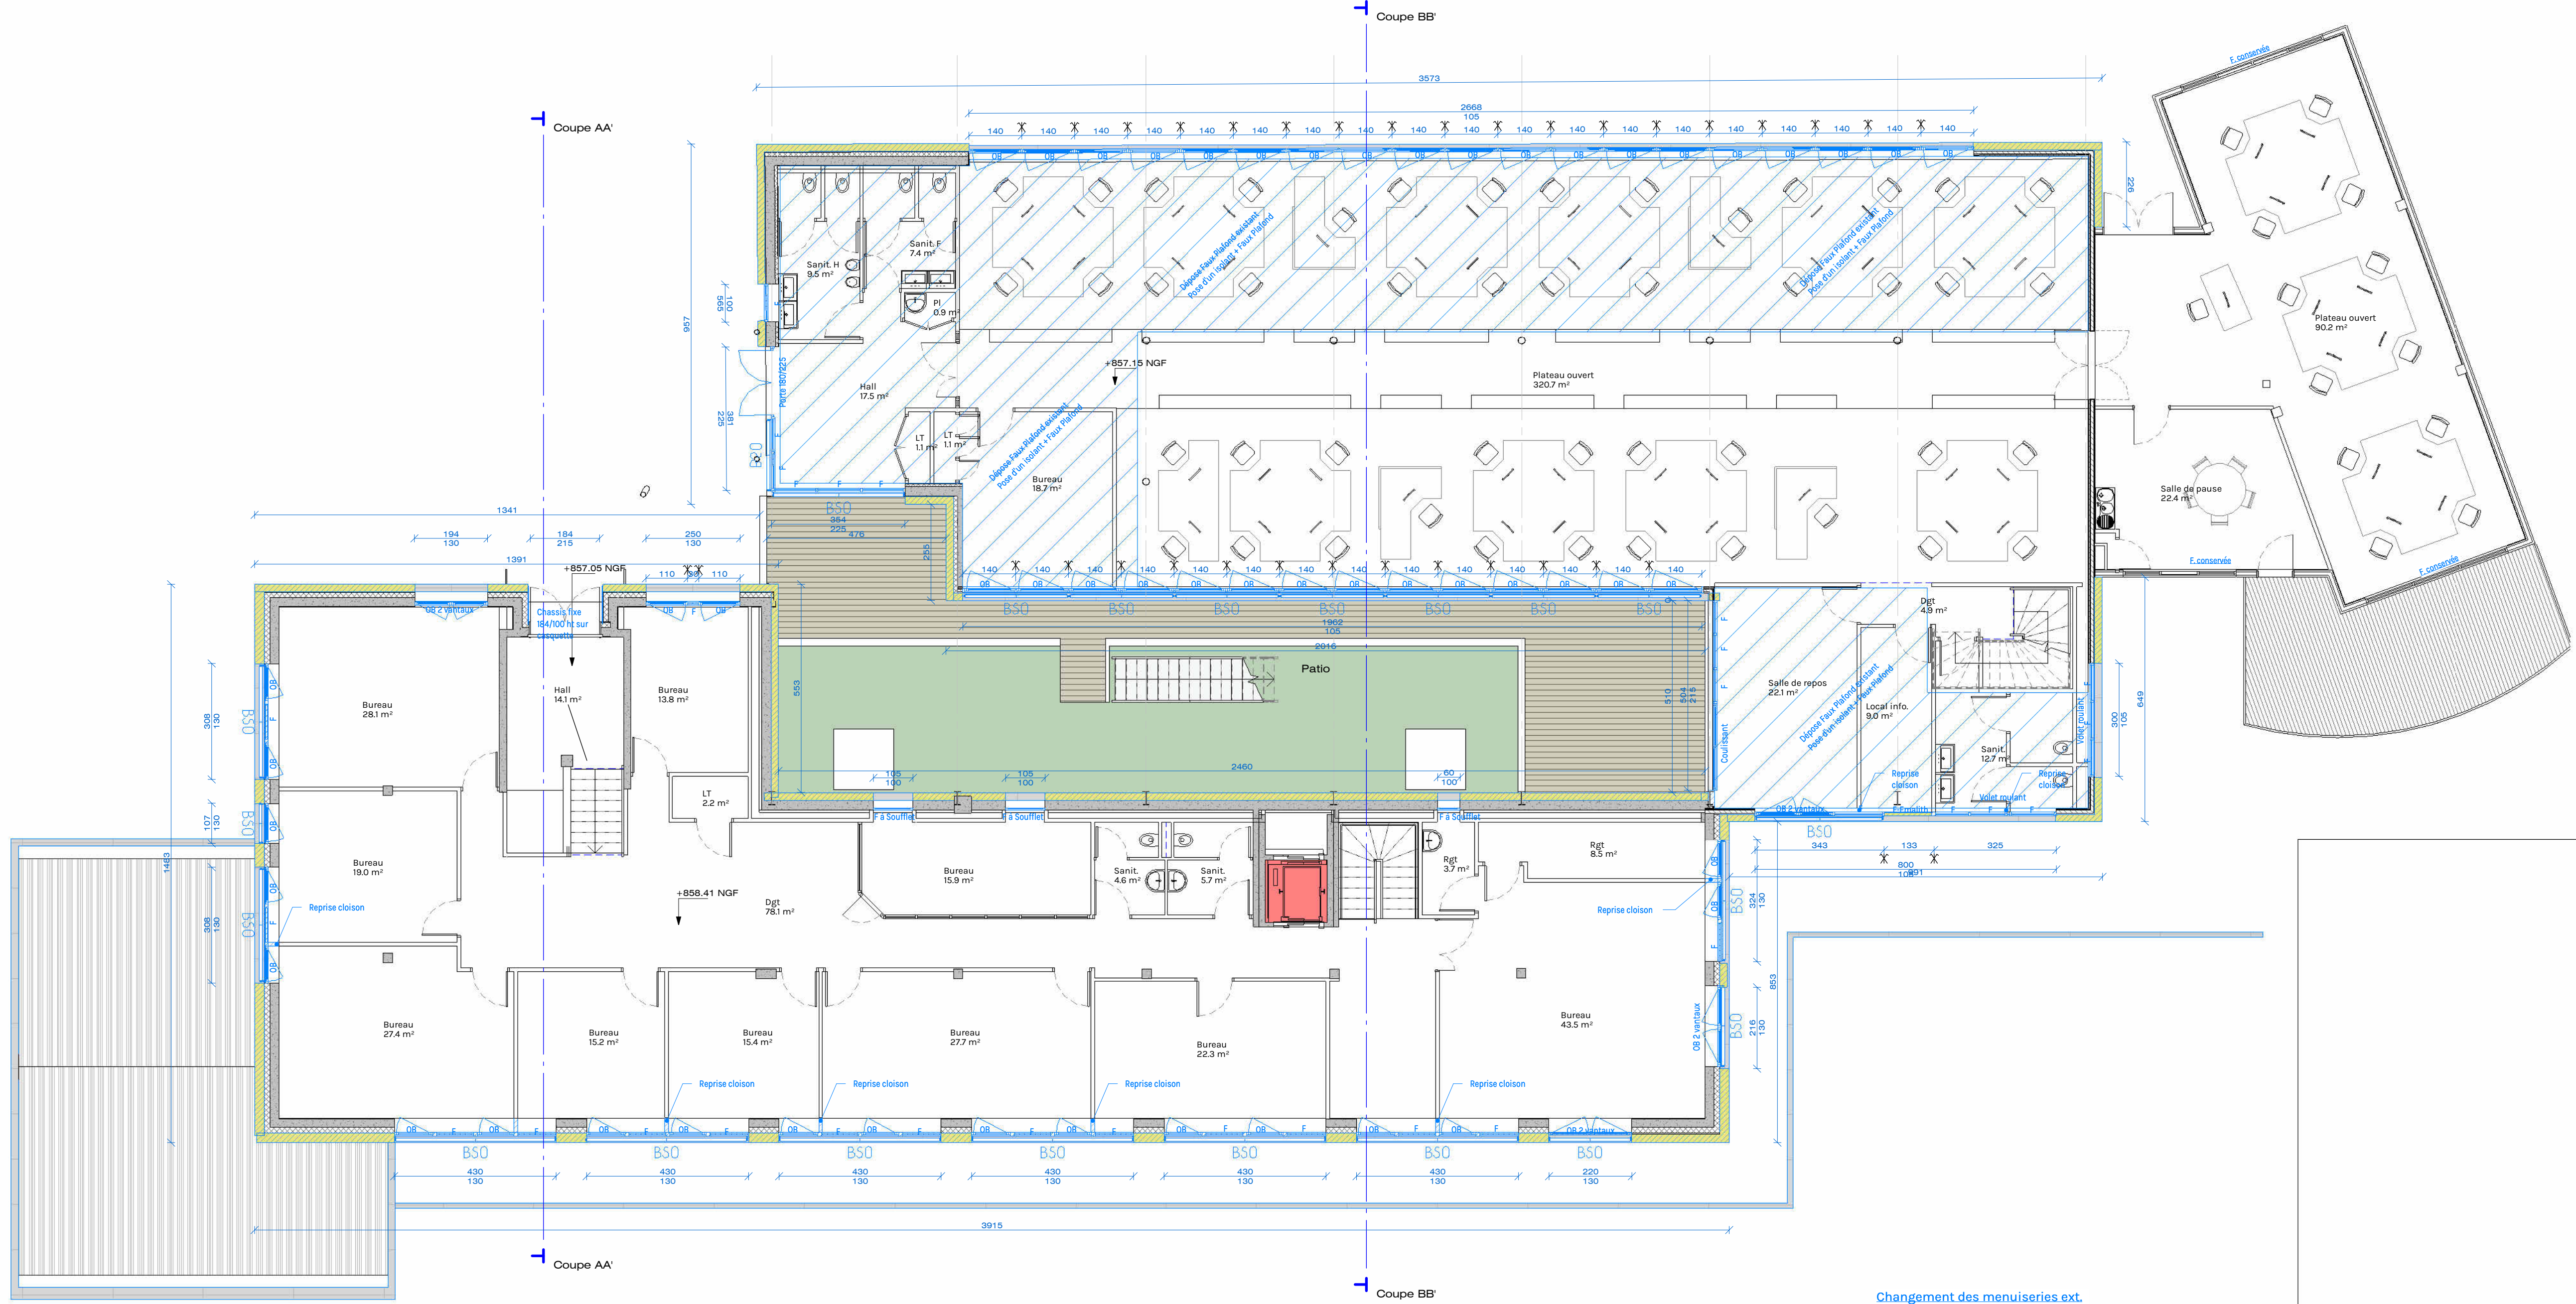

Changement des menuiseries ext.
Renforcement de l'isolation thermique en façade
Mise en place de brises soleil orientables

3 - R+2 - 1 : 100

04-3

Vue en plan R+2
et plateforme
PROJET

DCE

Projet:

REHABILITATION
THERMIQUE DE
L'EXPANSION

Maître d'ouvrage:

CCSS de la
Lozère

Echelle


1 : 100ème

Date

02/12/2025

Indice	Date	Description de la révision



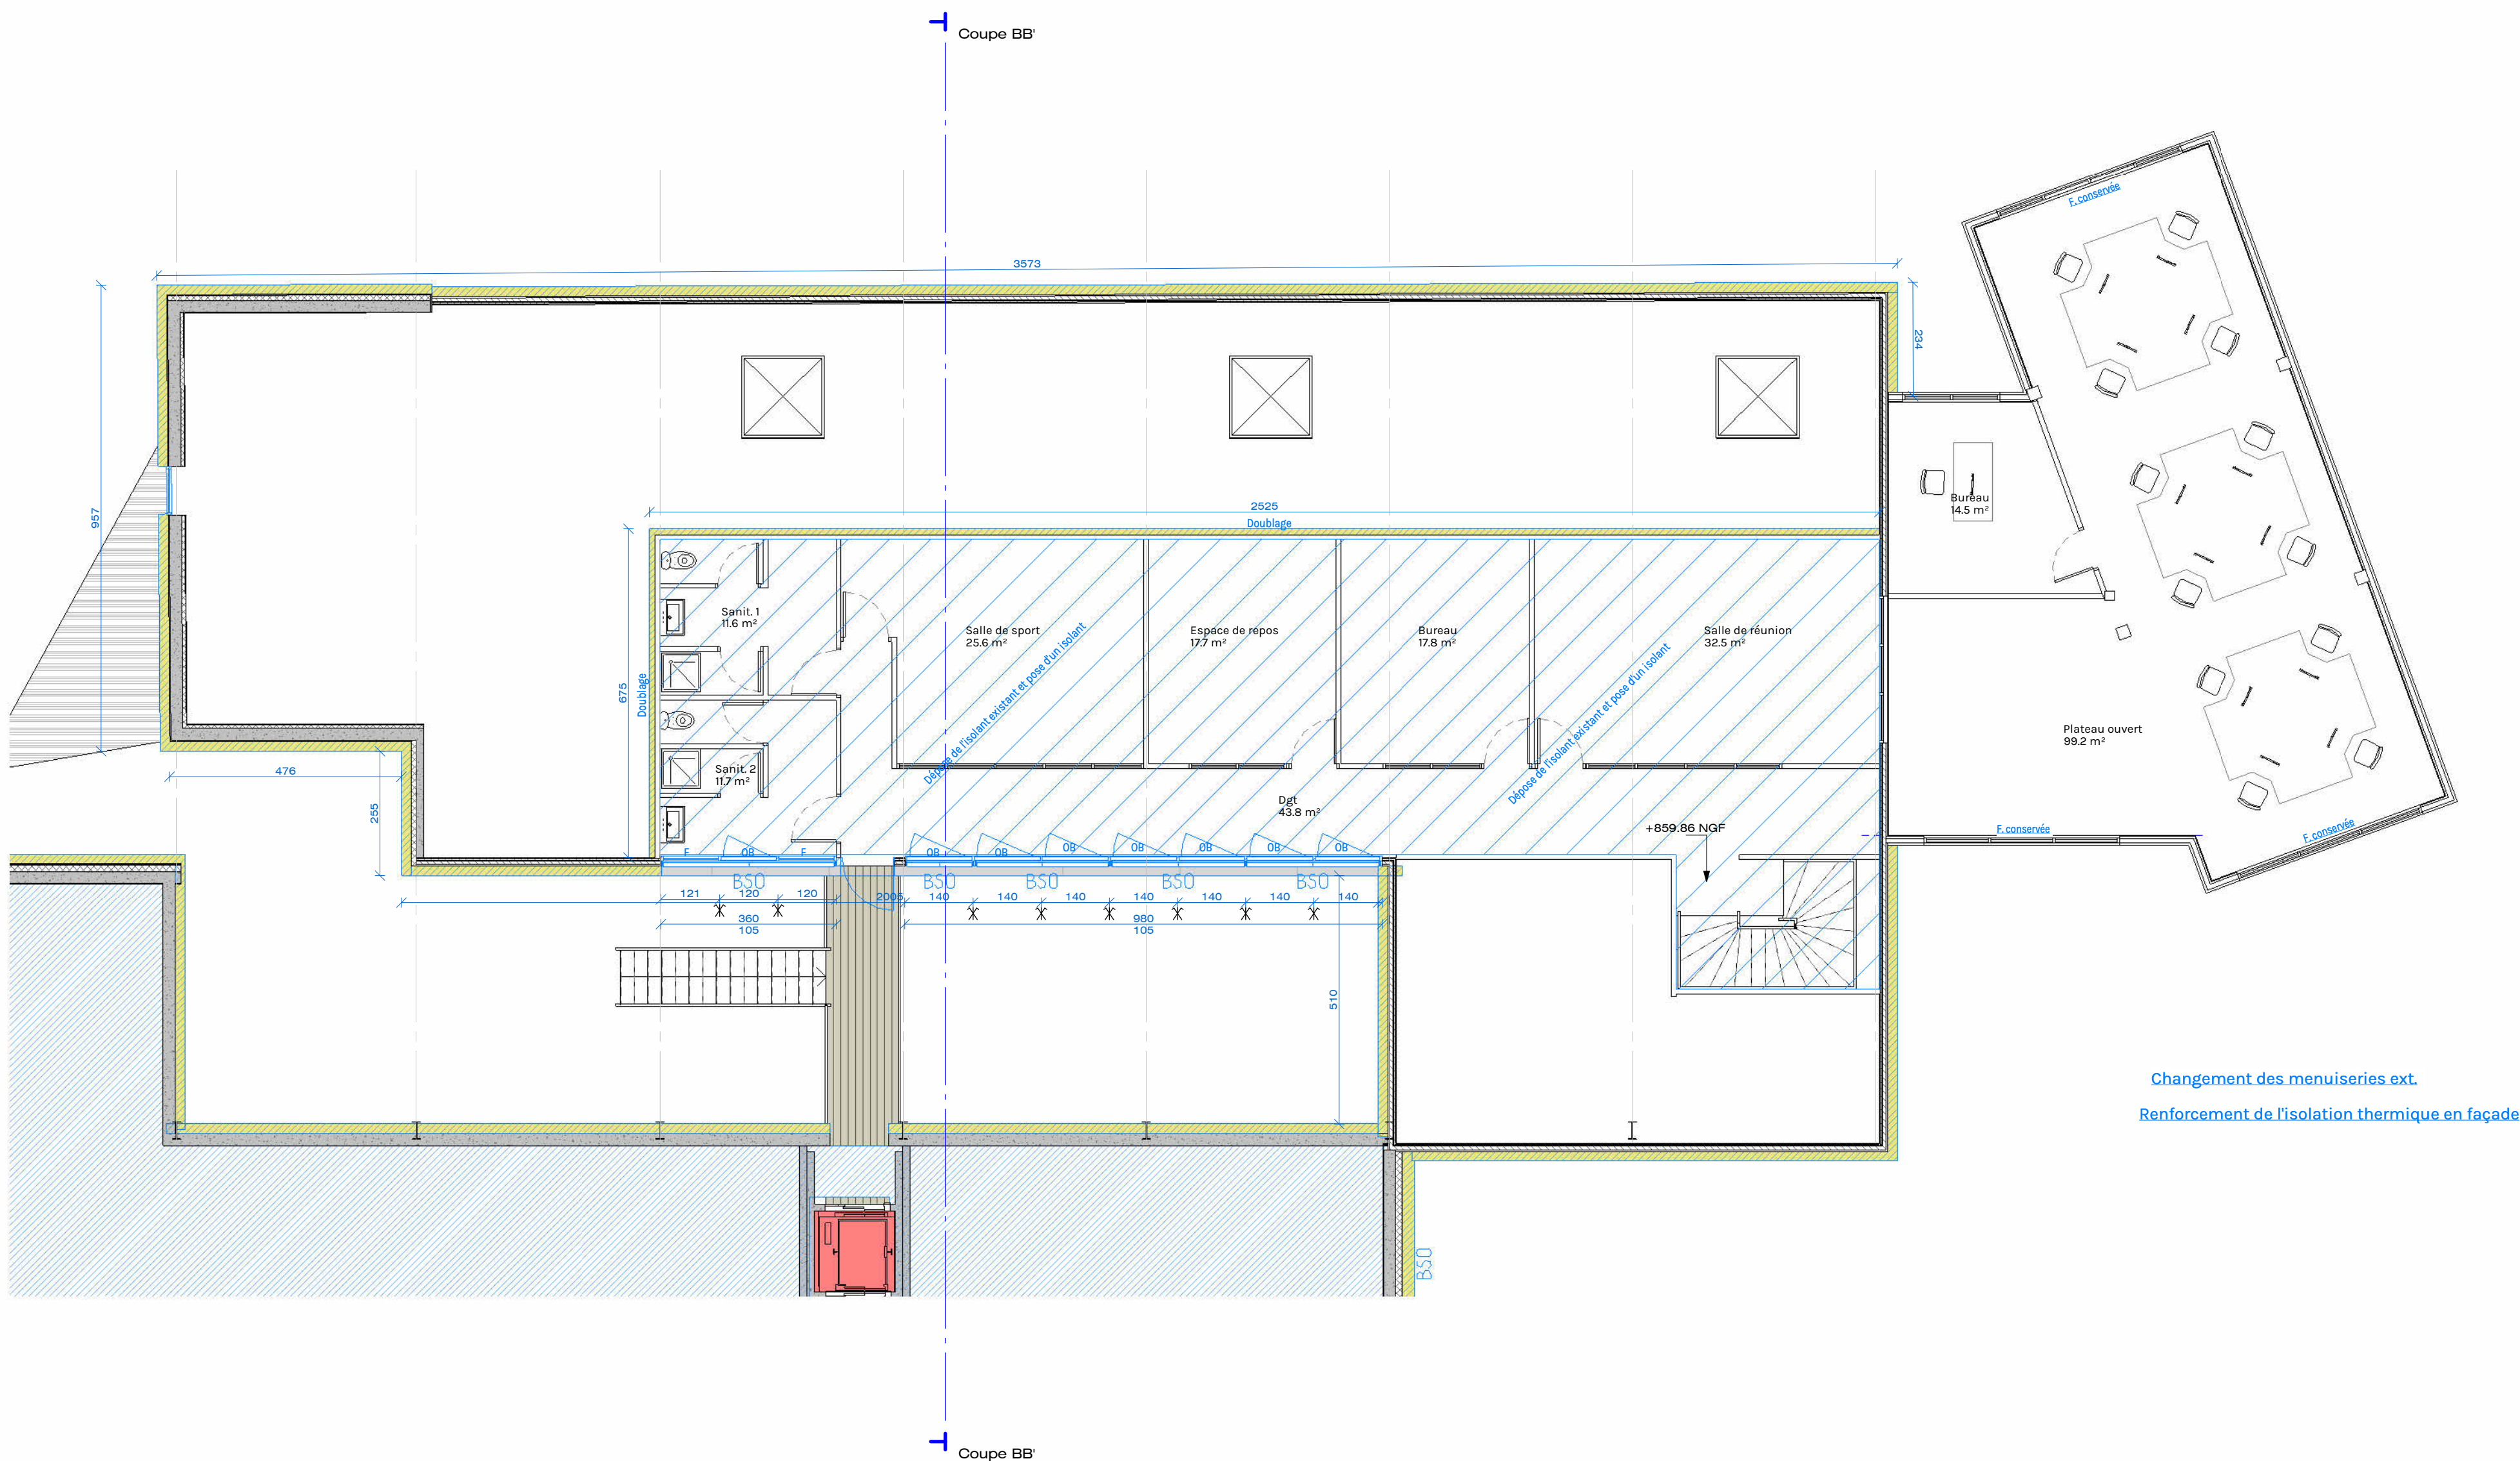

04-4

Vue en plan
étage
plateforme
PROJET
DCE

Projet:
REHABILITATION
THERMIQUE DE
L'EXPANSION


Maître d'ouvrage:
CCSS de la
Lozère

Echelle
1 : 100ème
Date


02/12/2025

4 - Plateforme R+1 - 1 : 100

Indice	Date	Description de la révision

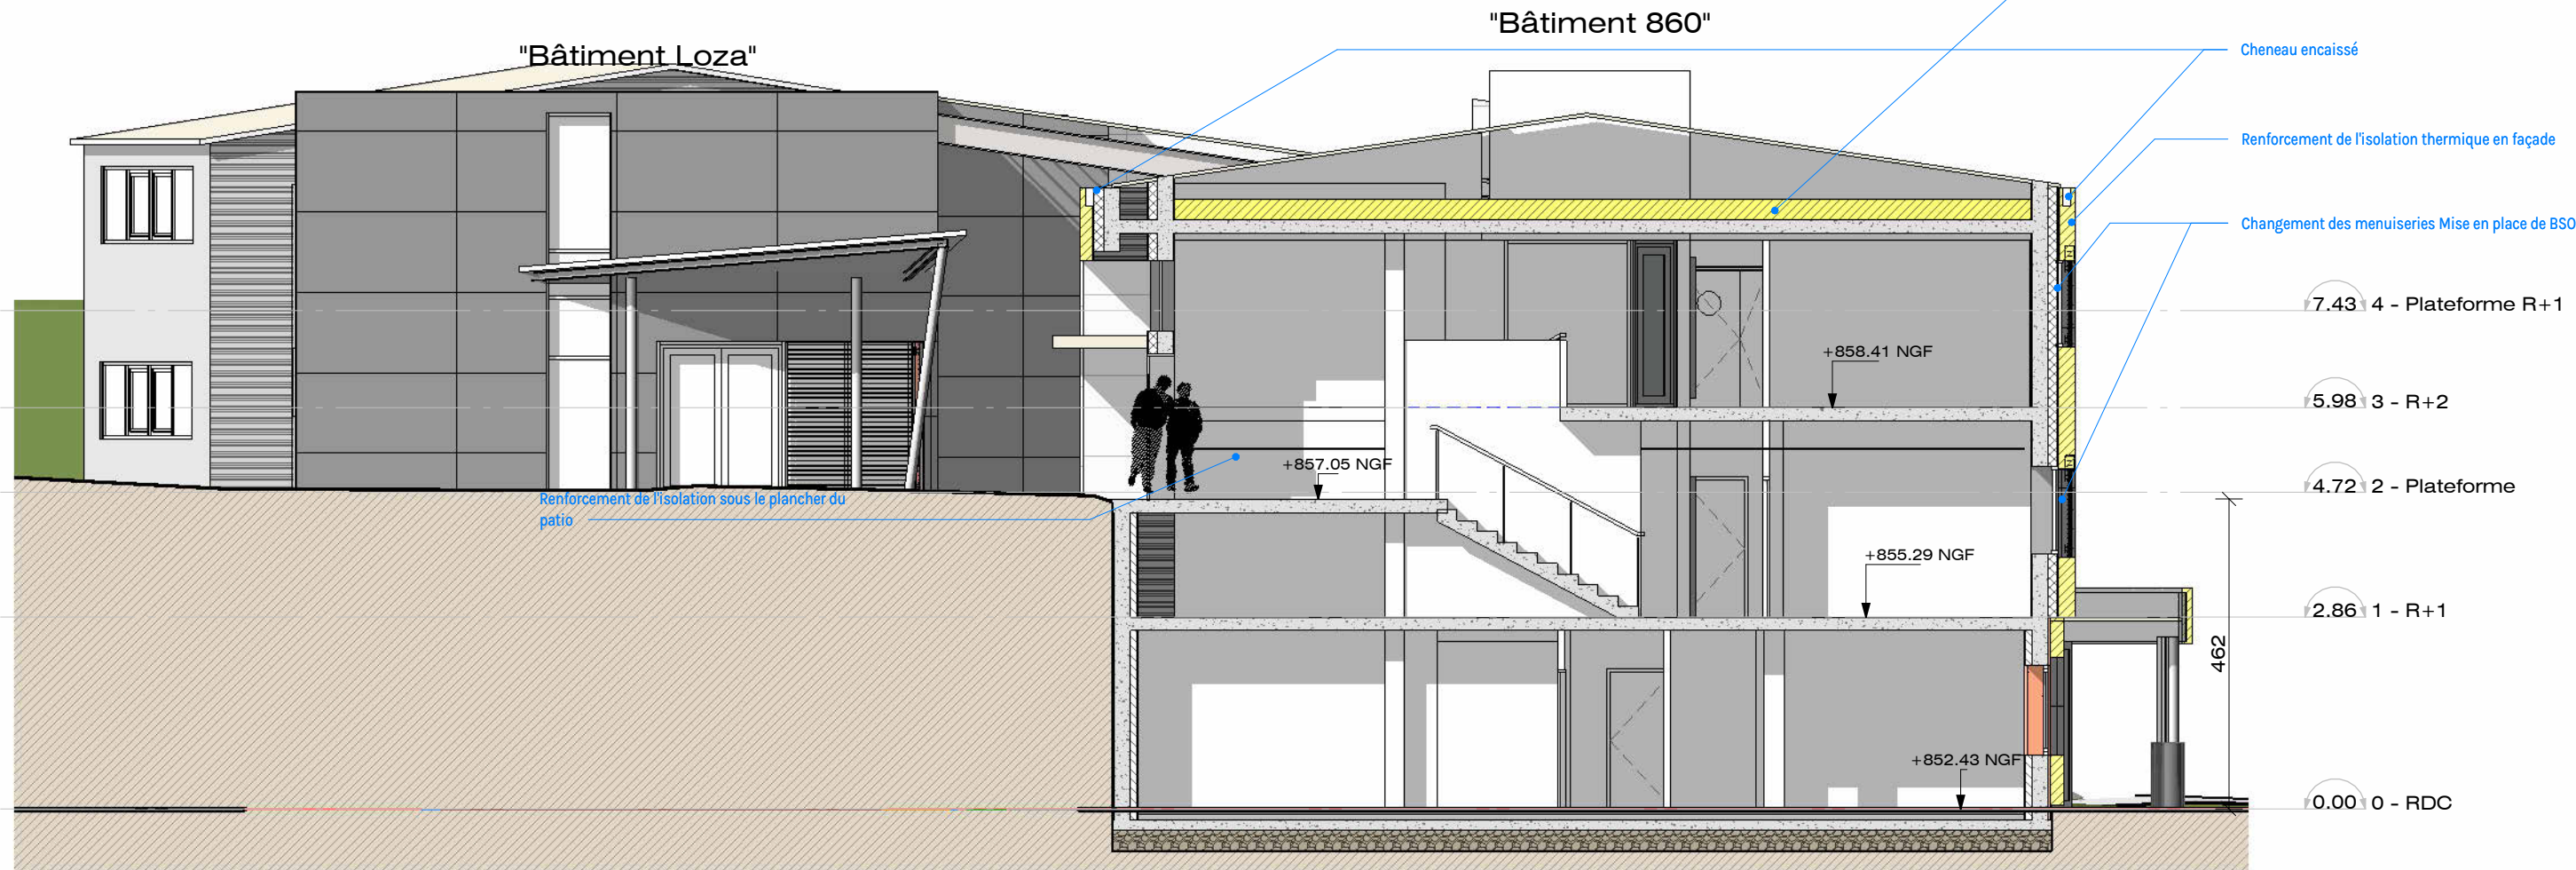

Coupe AA' - 1 : 100

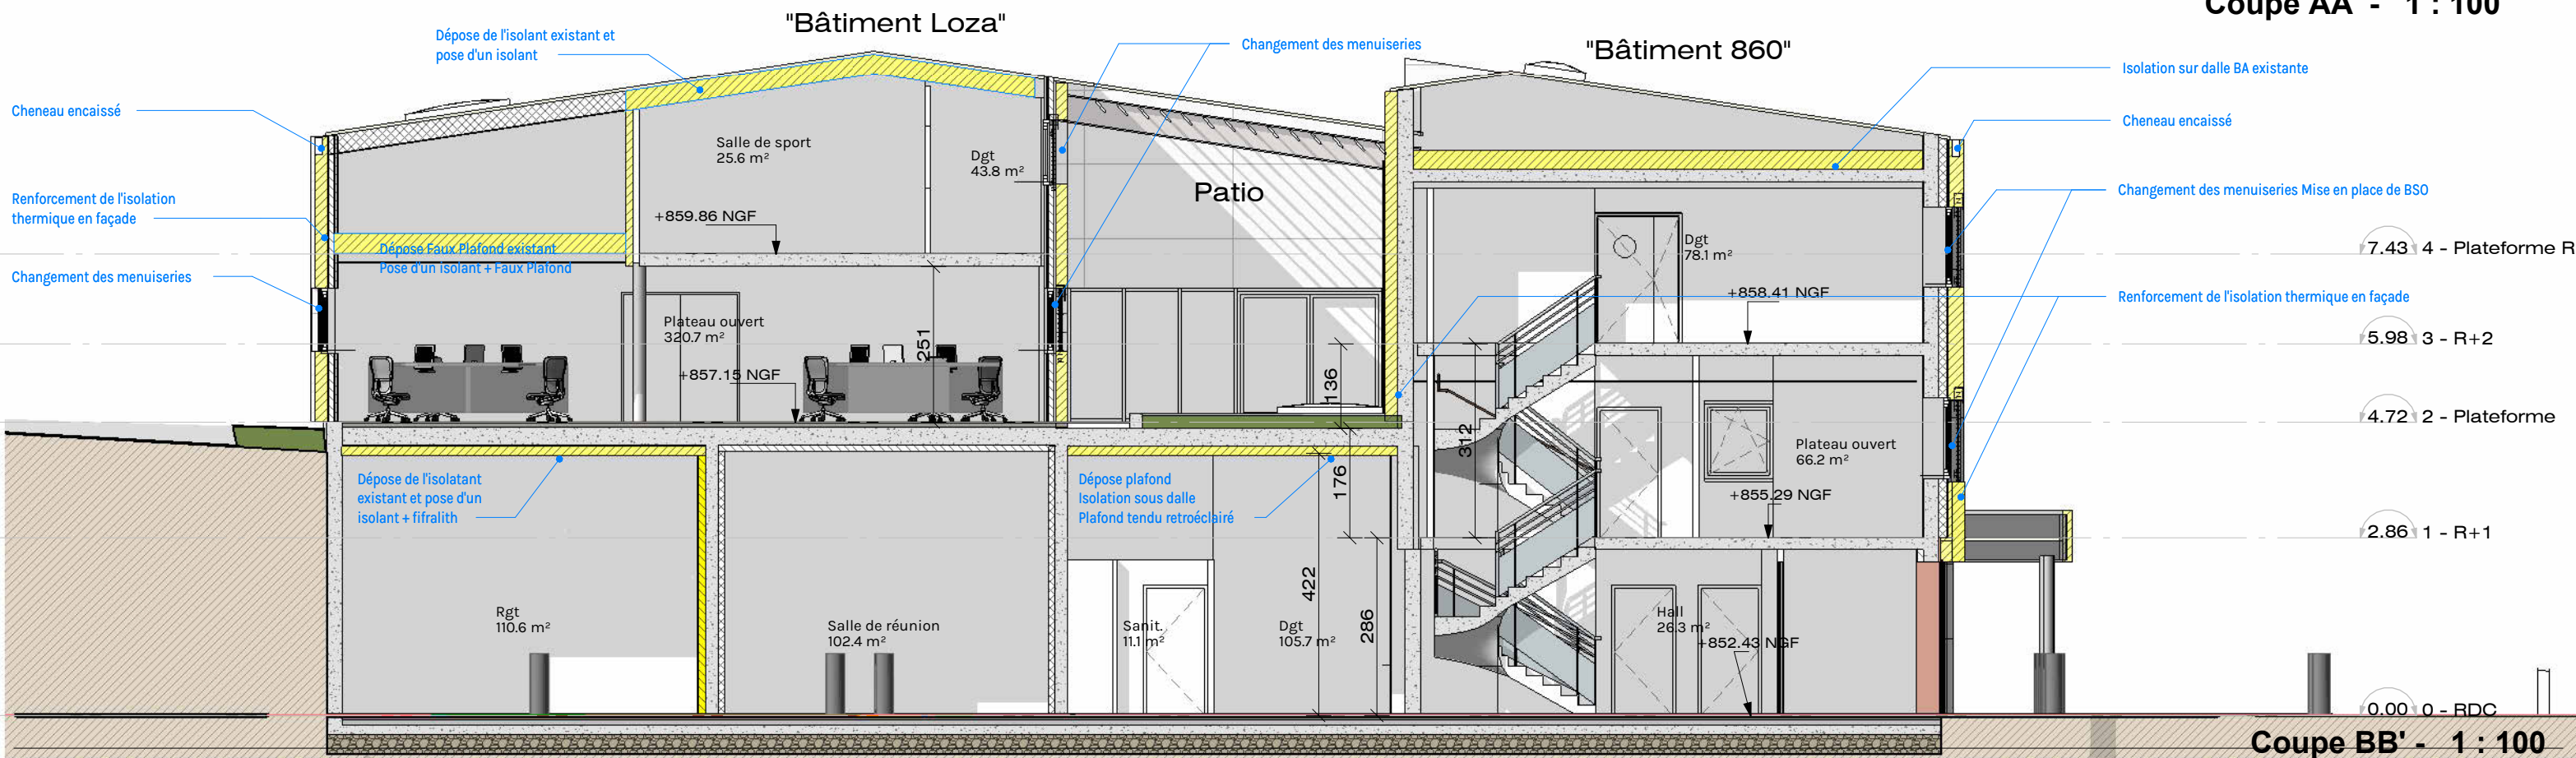

Coupe BB' - 1 : 100


05

Coupe de principe sur le terrain
DCE

Projet: REHABILITATION THERMIQUE DE L'EXPANSION
Maître d'ouvrage: CCSS de la Lozère

Indice	Objet de la modification	Date
		Échelle : 1 : 100ème
		Date: 02/12/2025




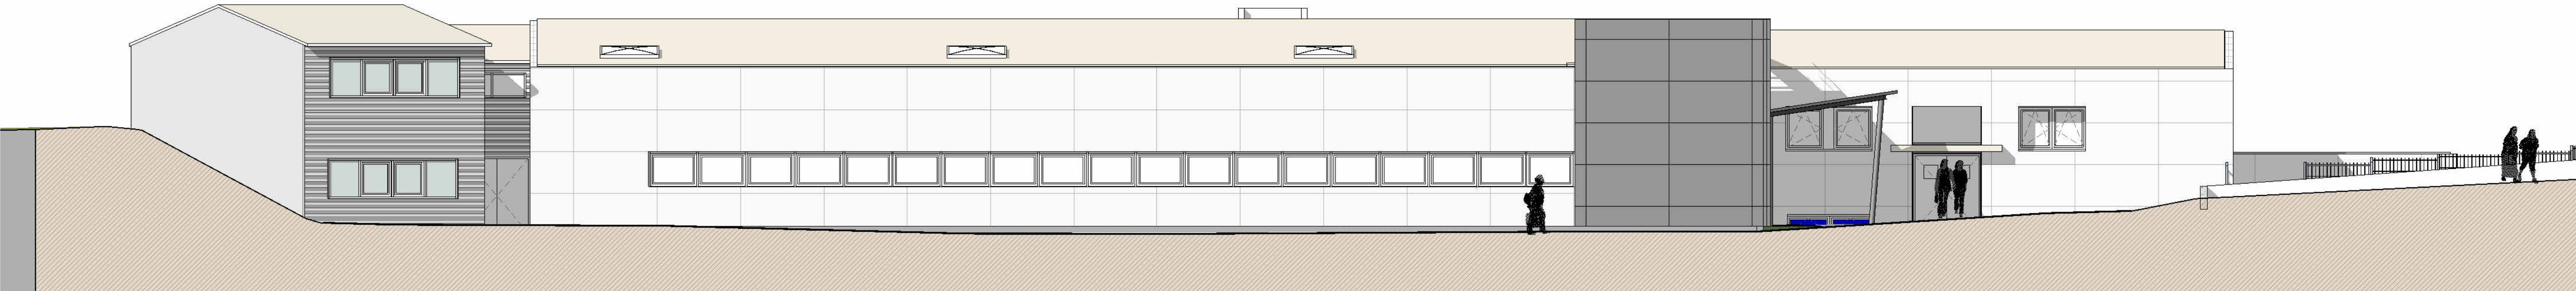


Façade Nord Ouest - 1 : 100



Façade Sud Est - 1 : 100

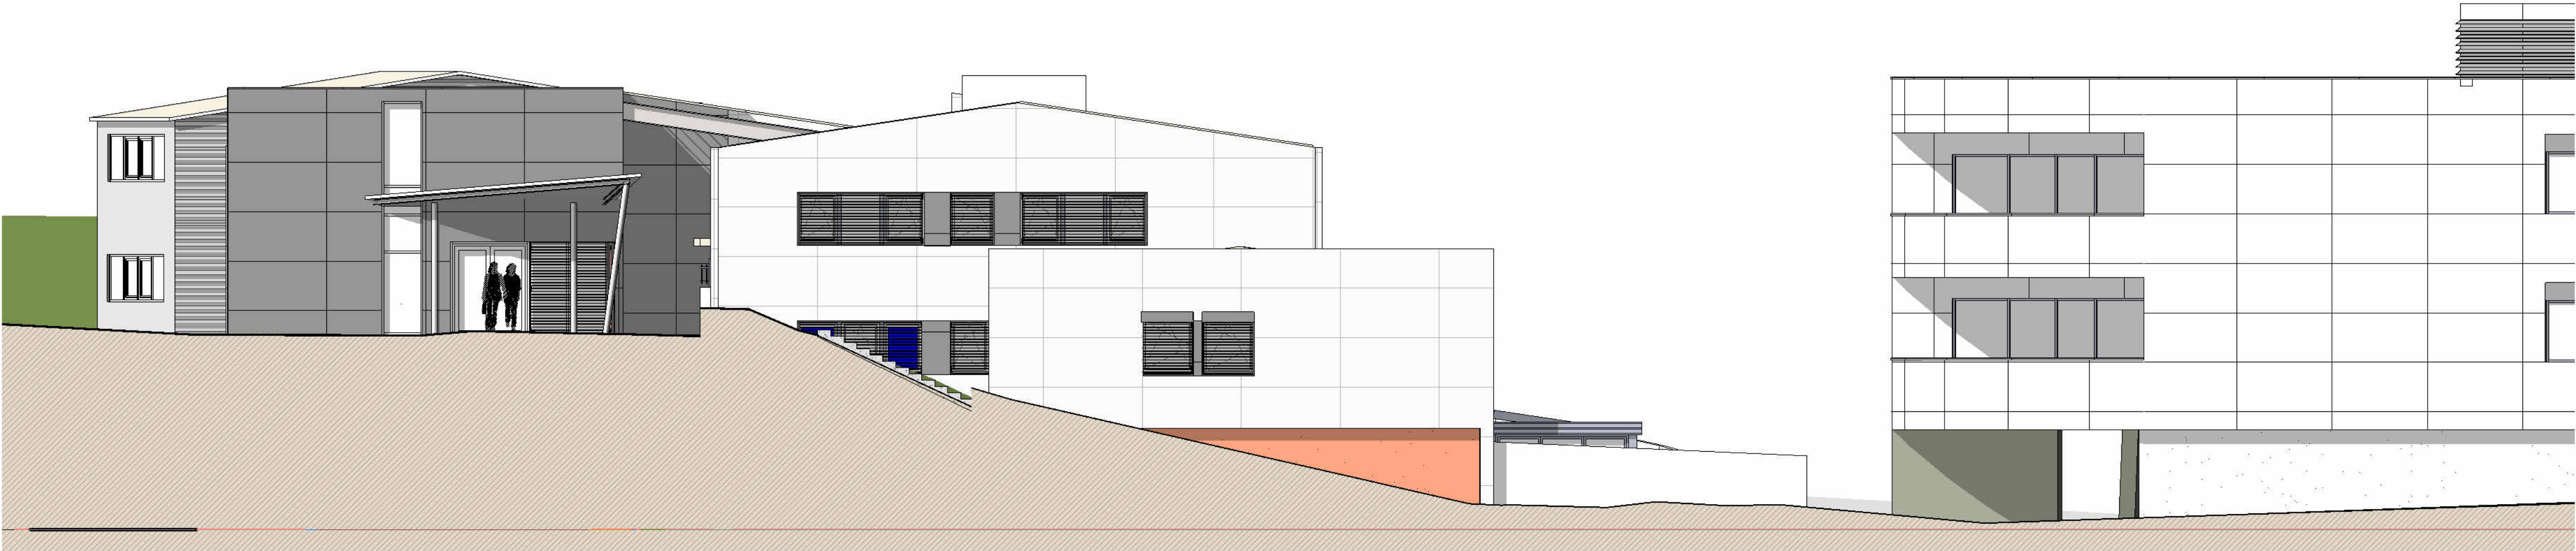

Façade Sud Ouest - 1 : 100

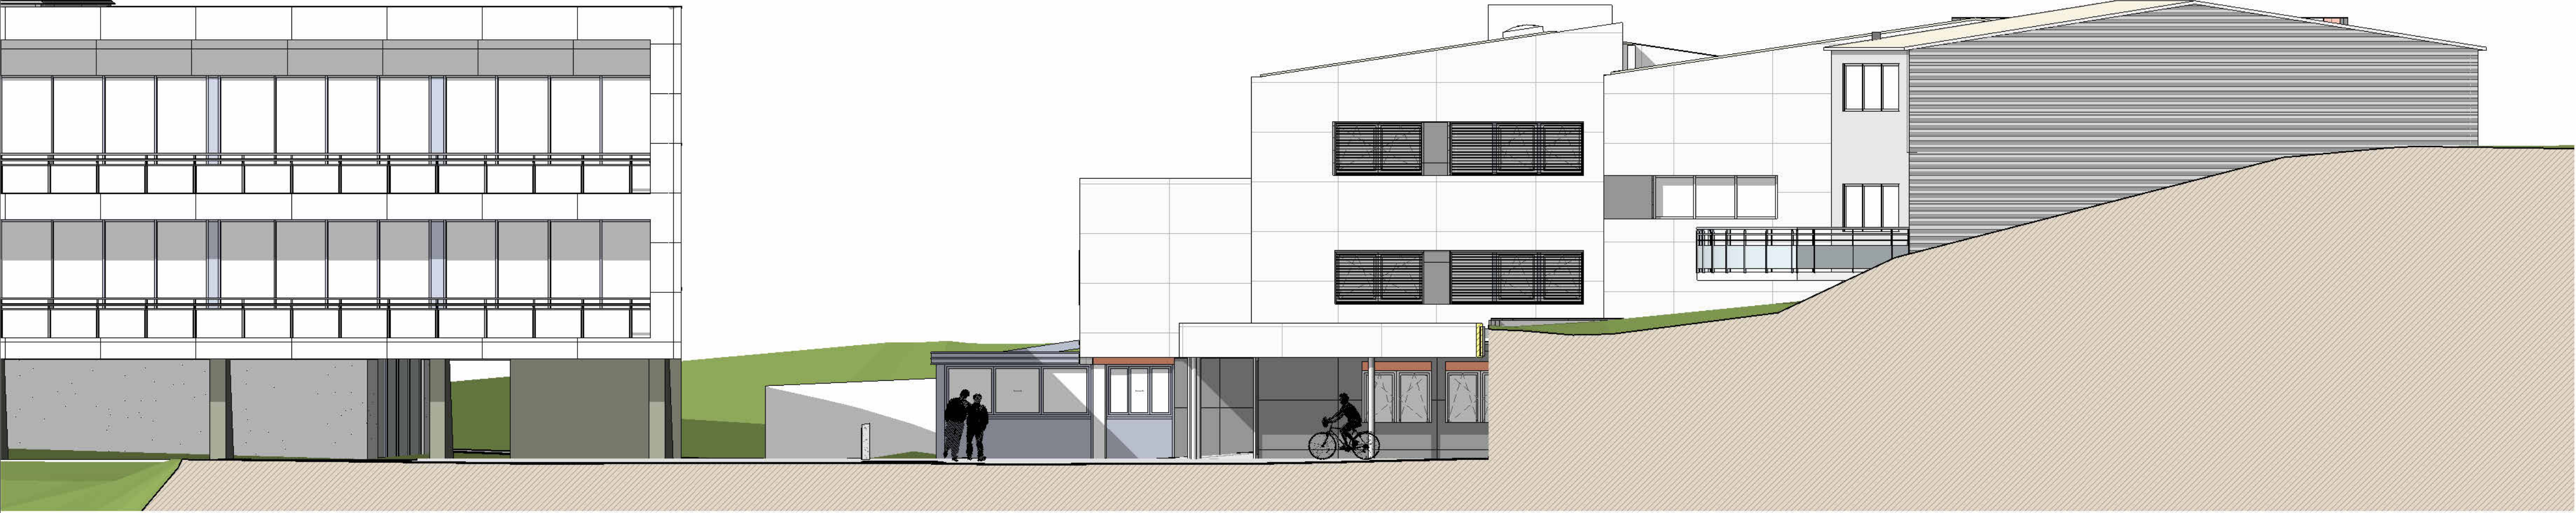



Façade Nord Est - 1 : 100

07-1

Façades
PROJET
DCE

Projet:
REHABILITATION
THERMIQUE DE
L'EXPANSION


Maître d'ouvrage:
CCSS de la
Lozère

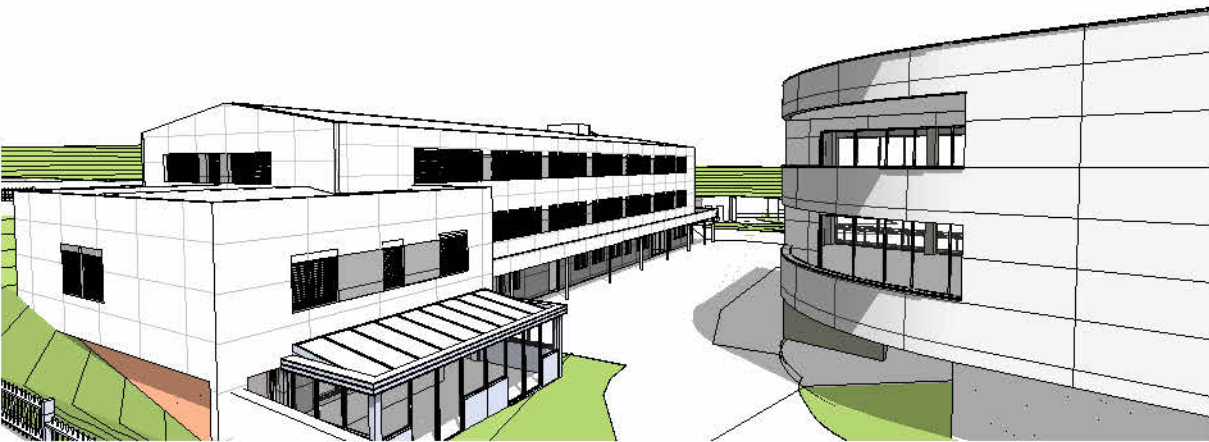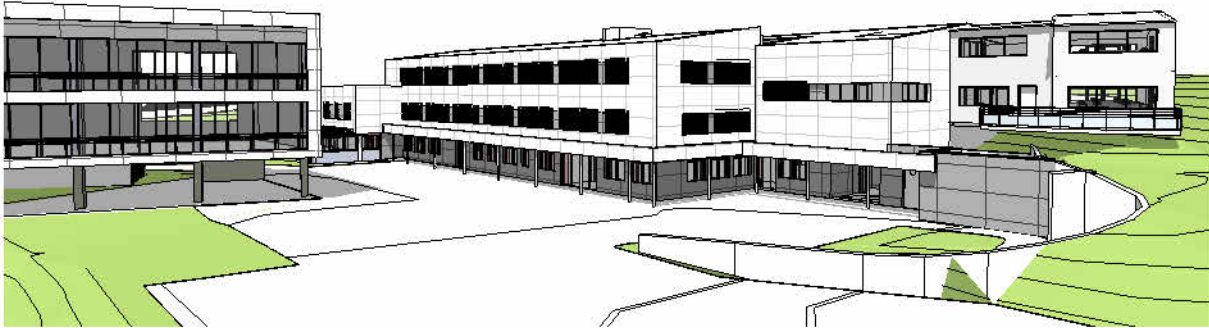


Echelle
1:100ème
Date
02/12/2025

Indice	Date	Description de la révision


BONNET
& TEISSIER
ARCHITECTES

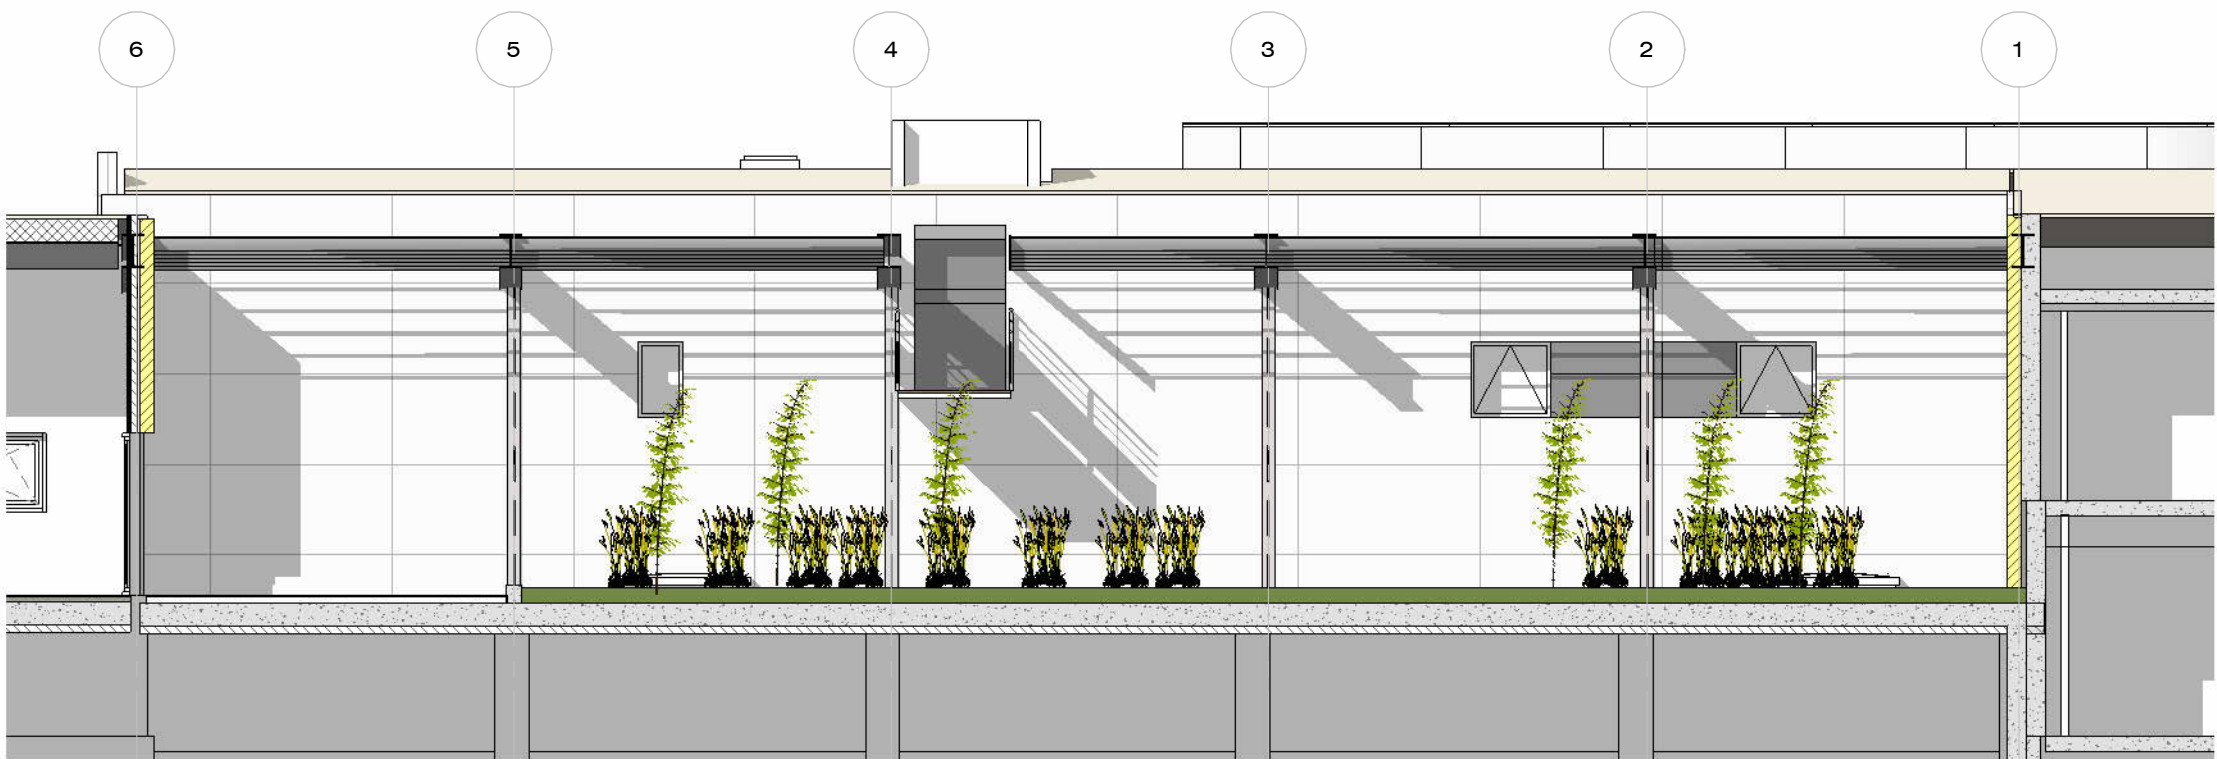


Façade Nord Ouest PATIO - 1 : 100

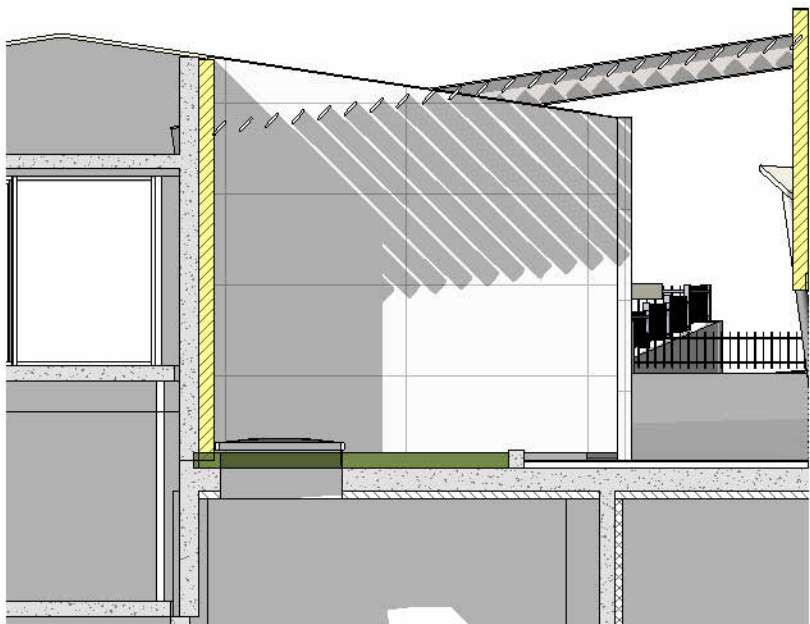

Façade Nord Est PATIO - 1 : 100

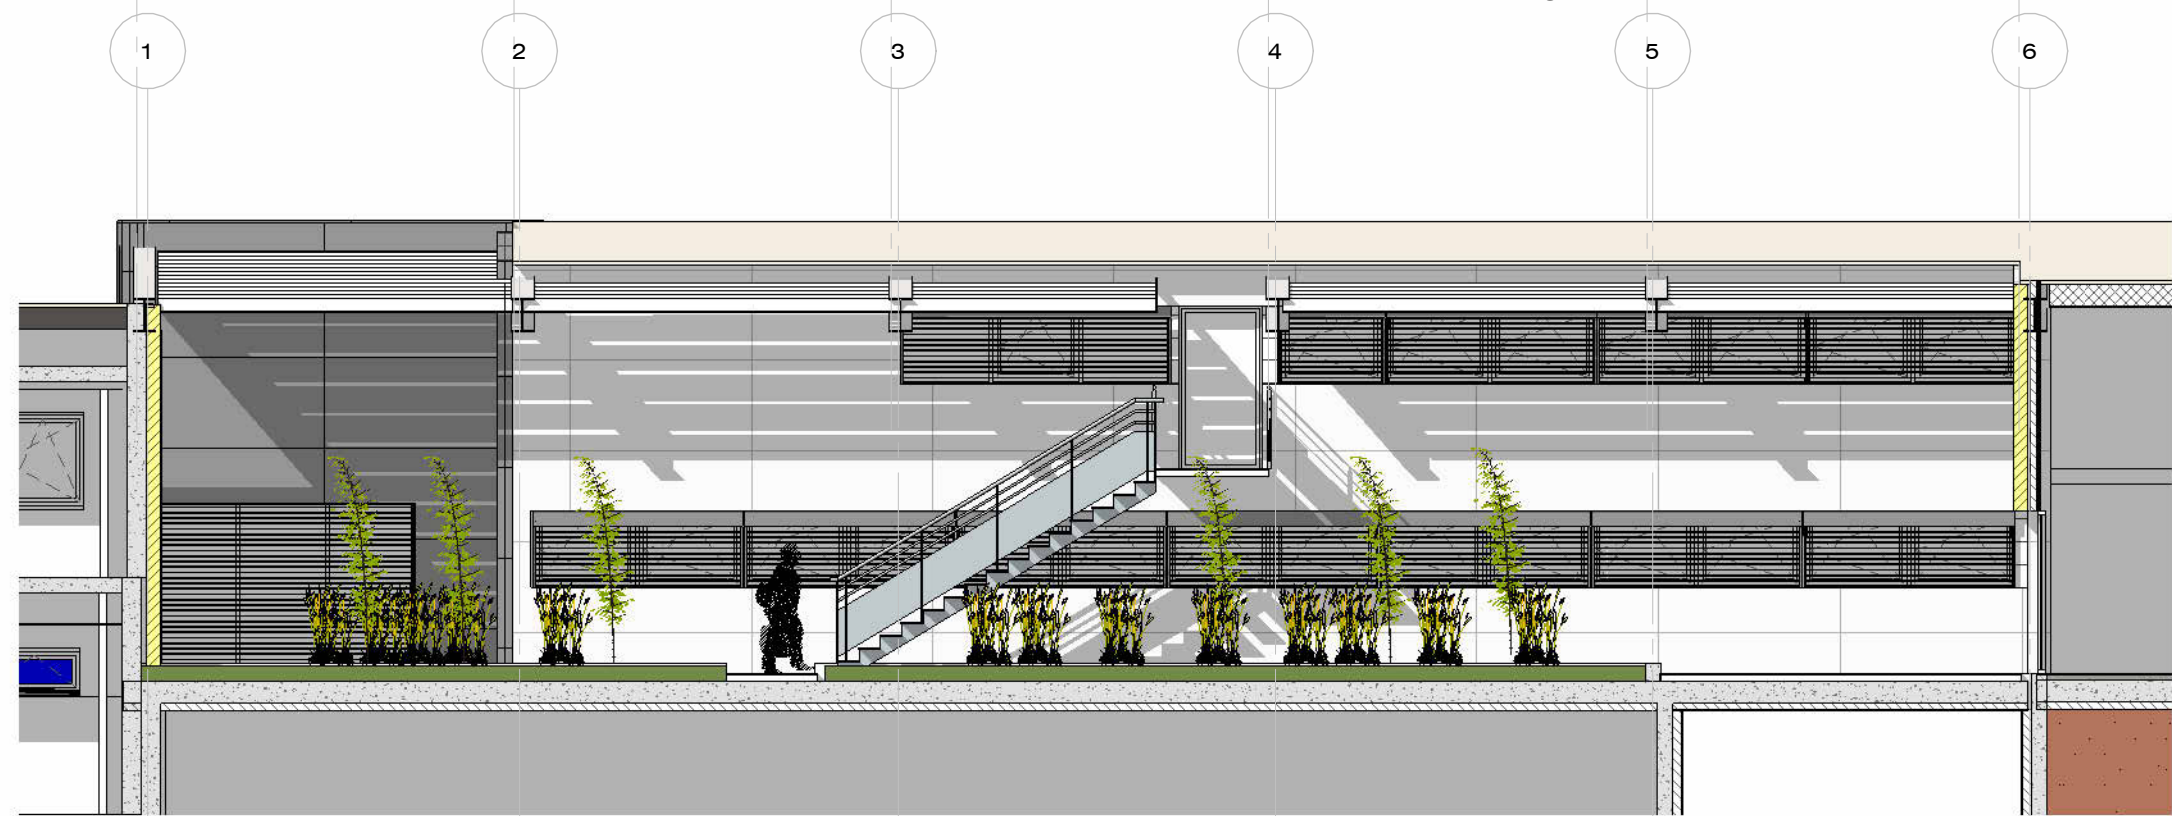

Façade Sud Est PATIO - 1 : 100

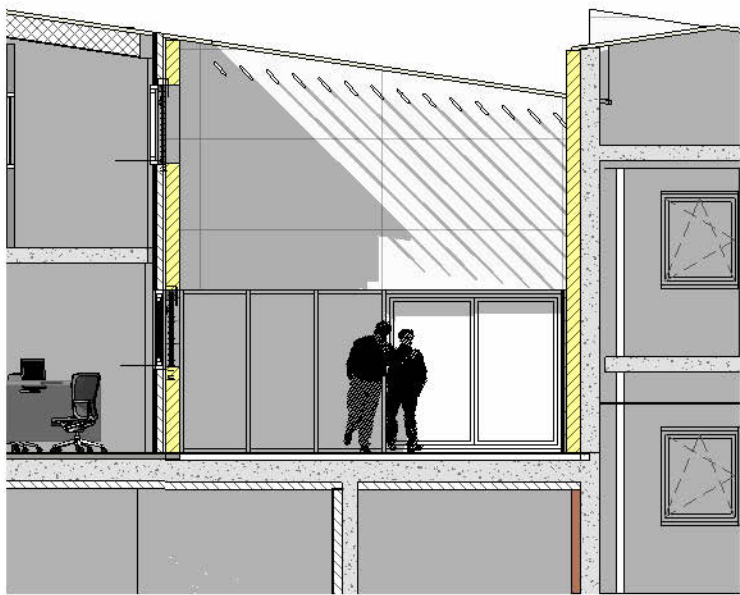

Façade Sud Ouest PATIO - 1 : 100







08-3

Perspective 3

DCE

Projet:

REHABILITATION THERMIQUE DE L'EXPANSION

Maître d'ouvrage:

CCSS de la Lozère

Indice

Objet de la modification

Date

Échelle : ème

Date: 02/12/2025





08-4

Perspective 4

DCE

Projet: REHABILITATION THERMIQUE DE
L'EXPANSION

Maître d'ouvrage: CCSS de la Lozère


Indice Objet de la modification Date

Échelle : ème


Date: 02/12/2025





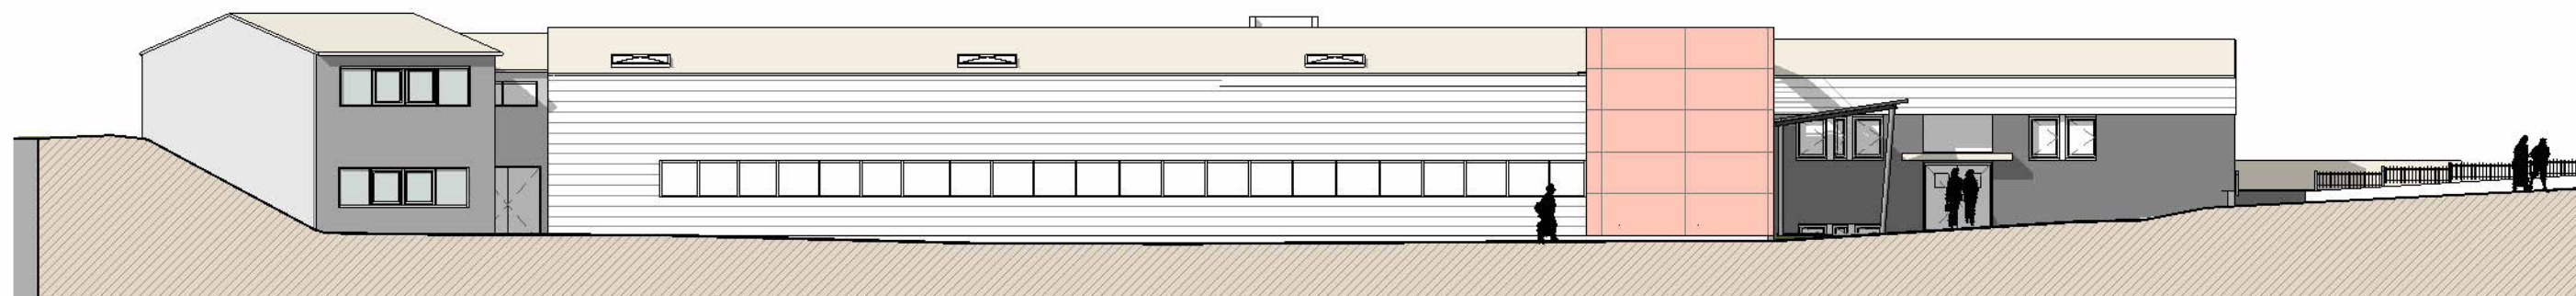


Etat des lieux-Façade Nord Ouest - 1 : 200

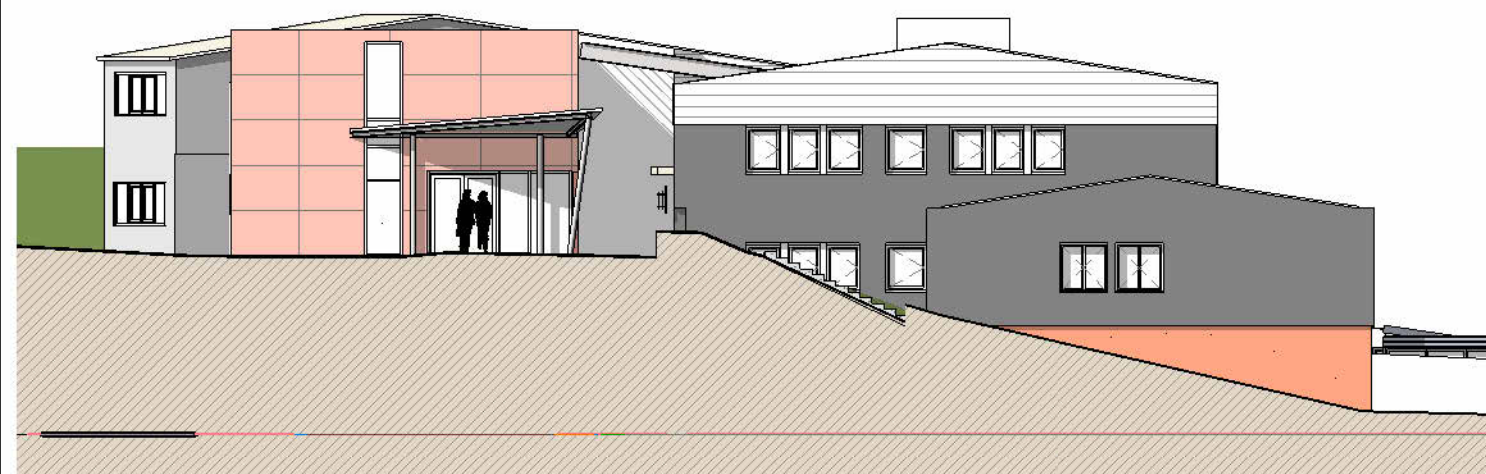

Etat des lieux-Façade Sud Ouest - 1 : 200



Etat des lieux-Façade Nord Est - 1 : 200

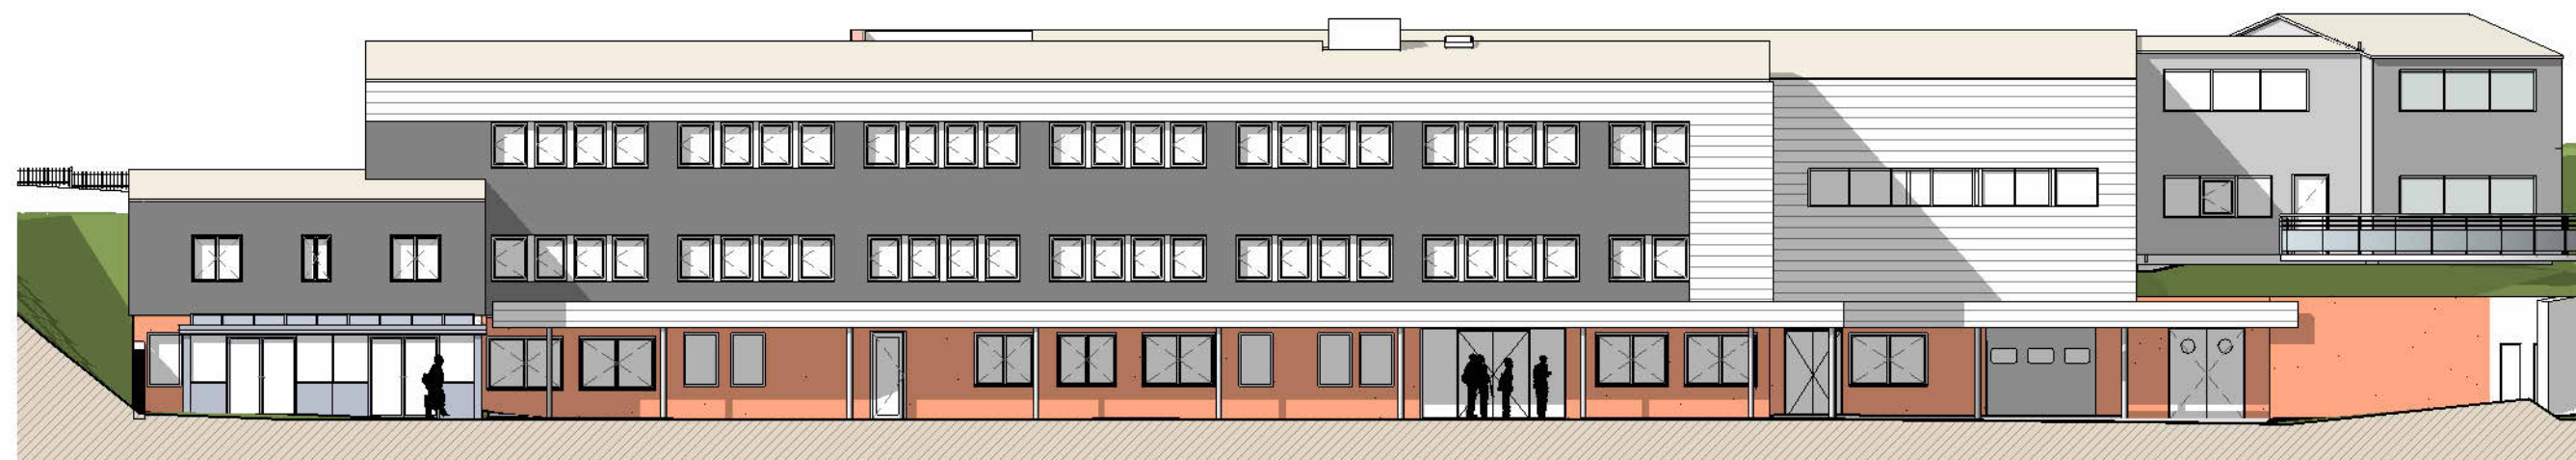

Etat des lieux-Façade Sud Est - 1 : 200

Façades ETAT DES LIEUX

09-1

DCE

Projet:

REHABILITATION THERMIQUE DE
L'EXPANSION

Maître d'ouvrage:

CCSS de la Lozère

Indice


Objet de la modification

Date


Échelle : 1 : 200ème

Date: 02/12/2025


**BONNET
& TEISSIER**
ARCHITECTES

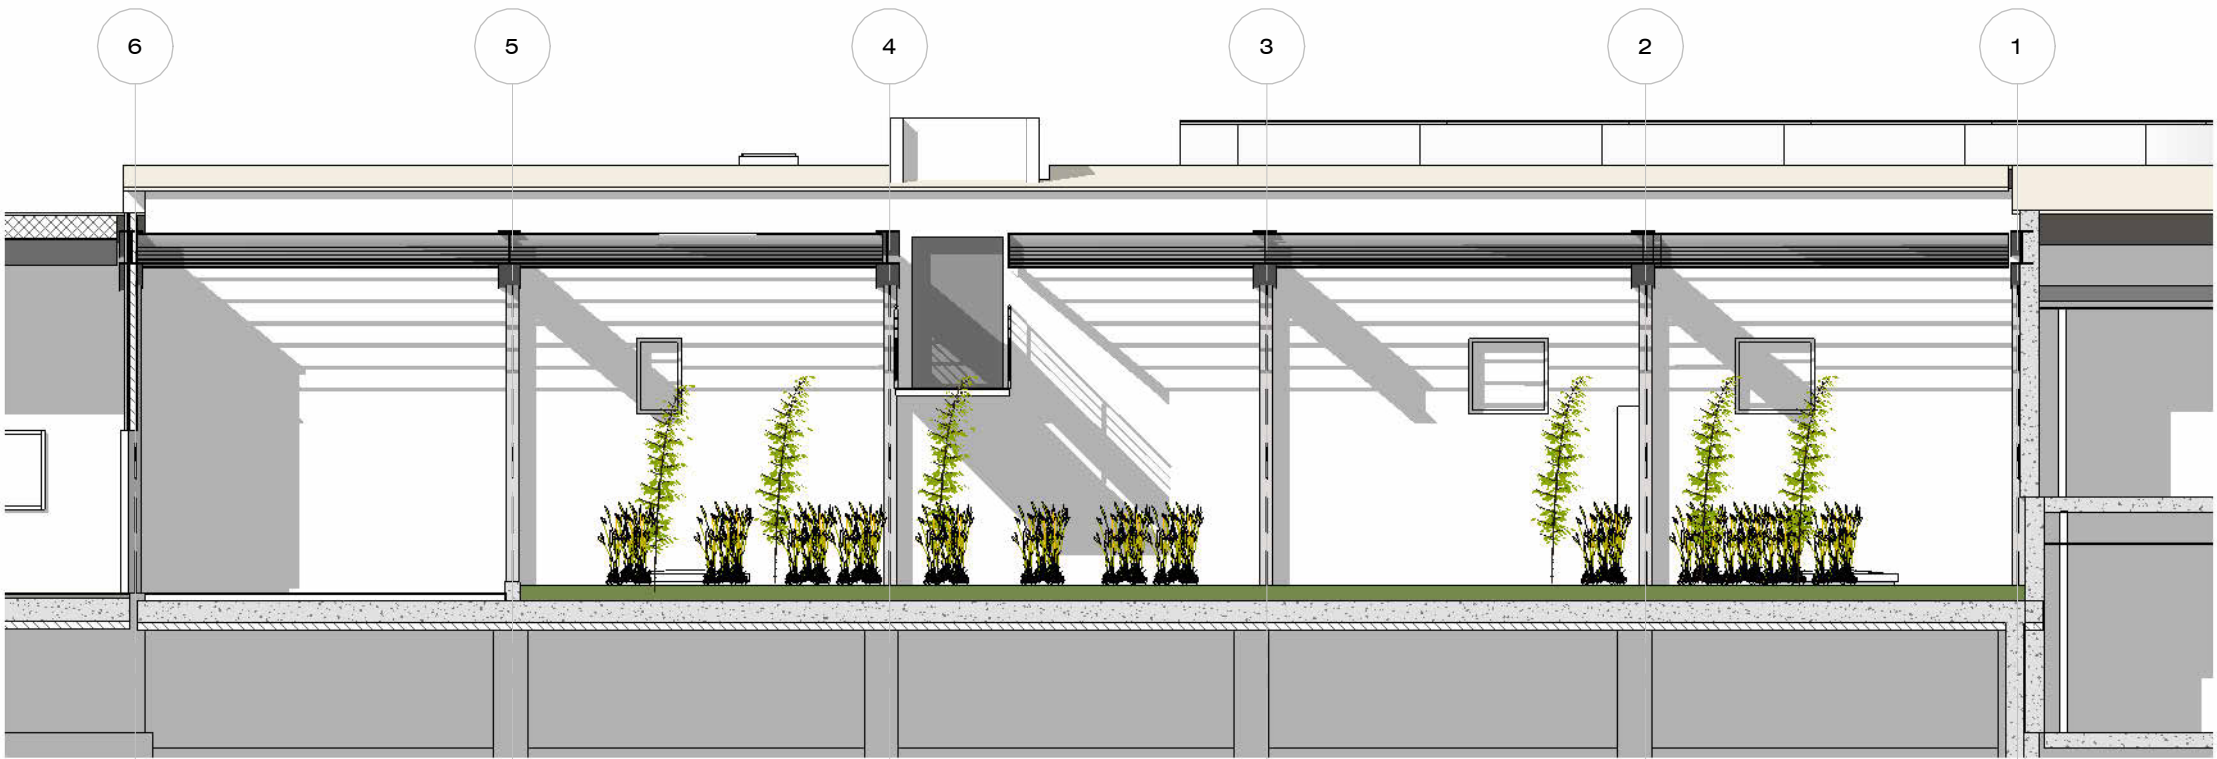


Etat des lieux-Façade Nord Ouest PATIO - 1 : 100

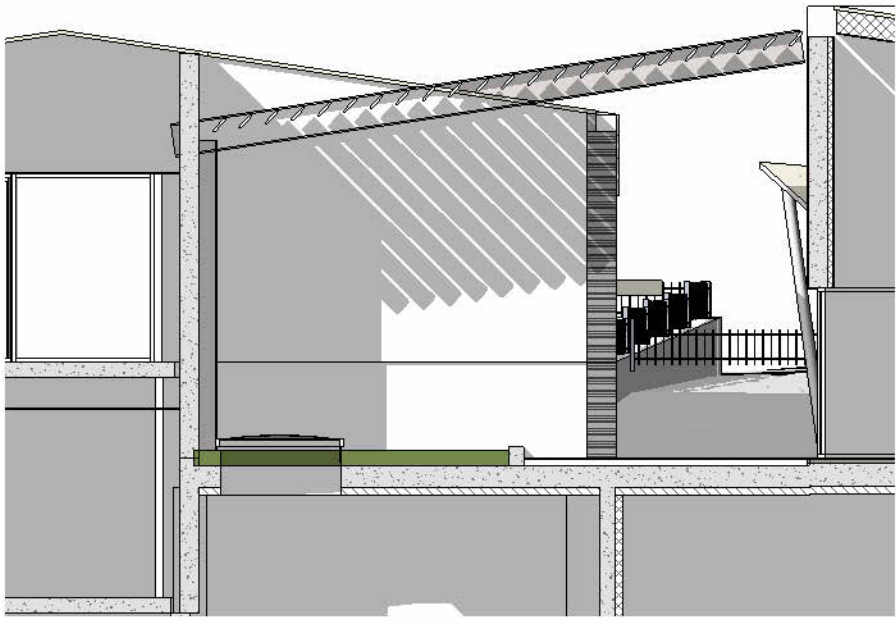

Etat des lieux-Façade Nord Est Patio - 1 : 100

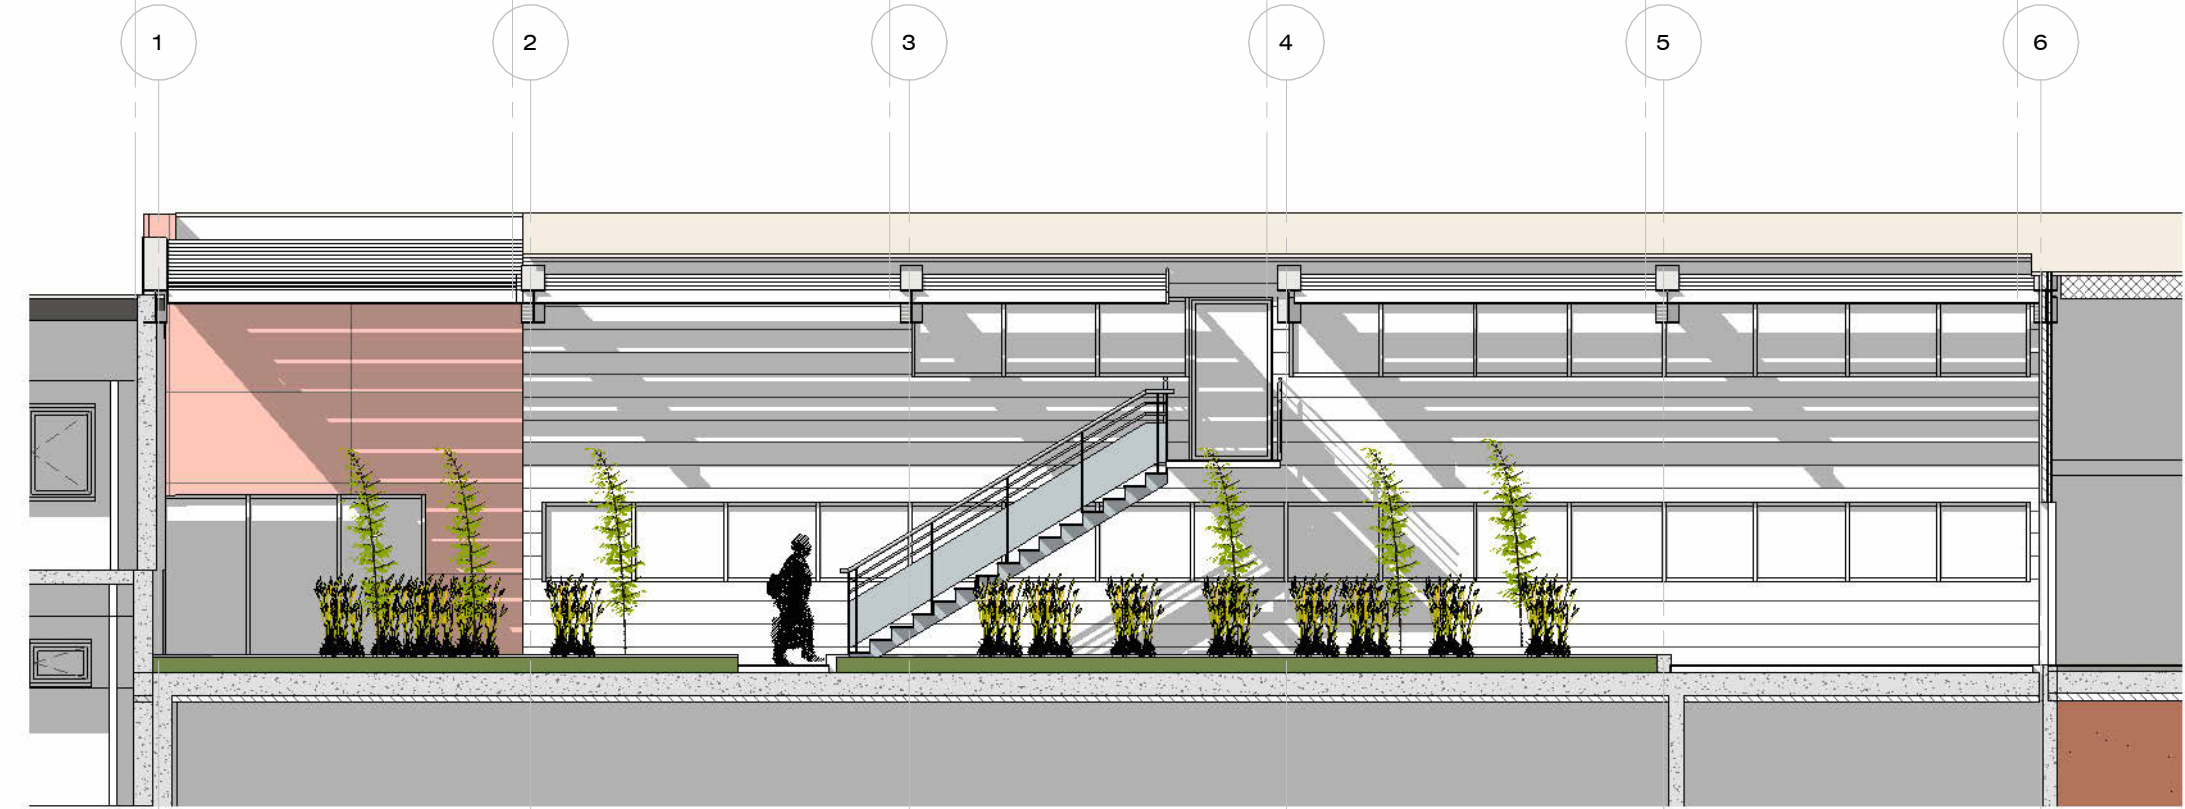

Etat des lieux-Façade Sud Est PATIO - 1 : 100

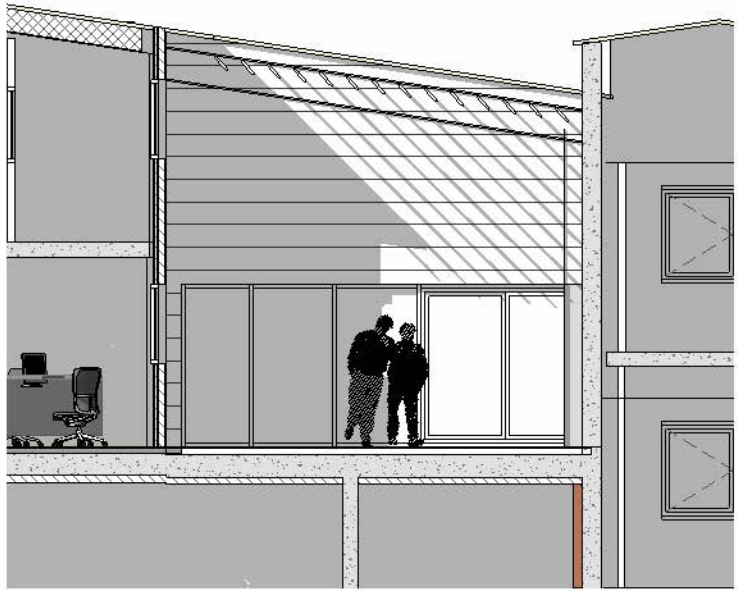

Etat des lieux-Façade Sud Ouest PATIO - 1 : 100