


Vues intérieures :

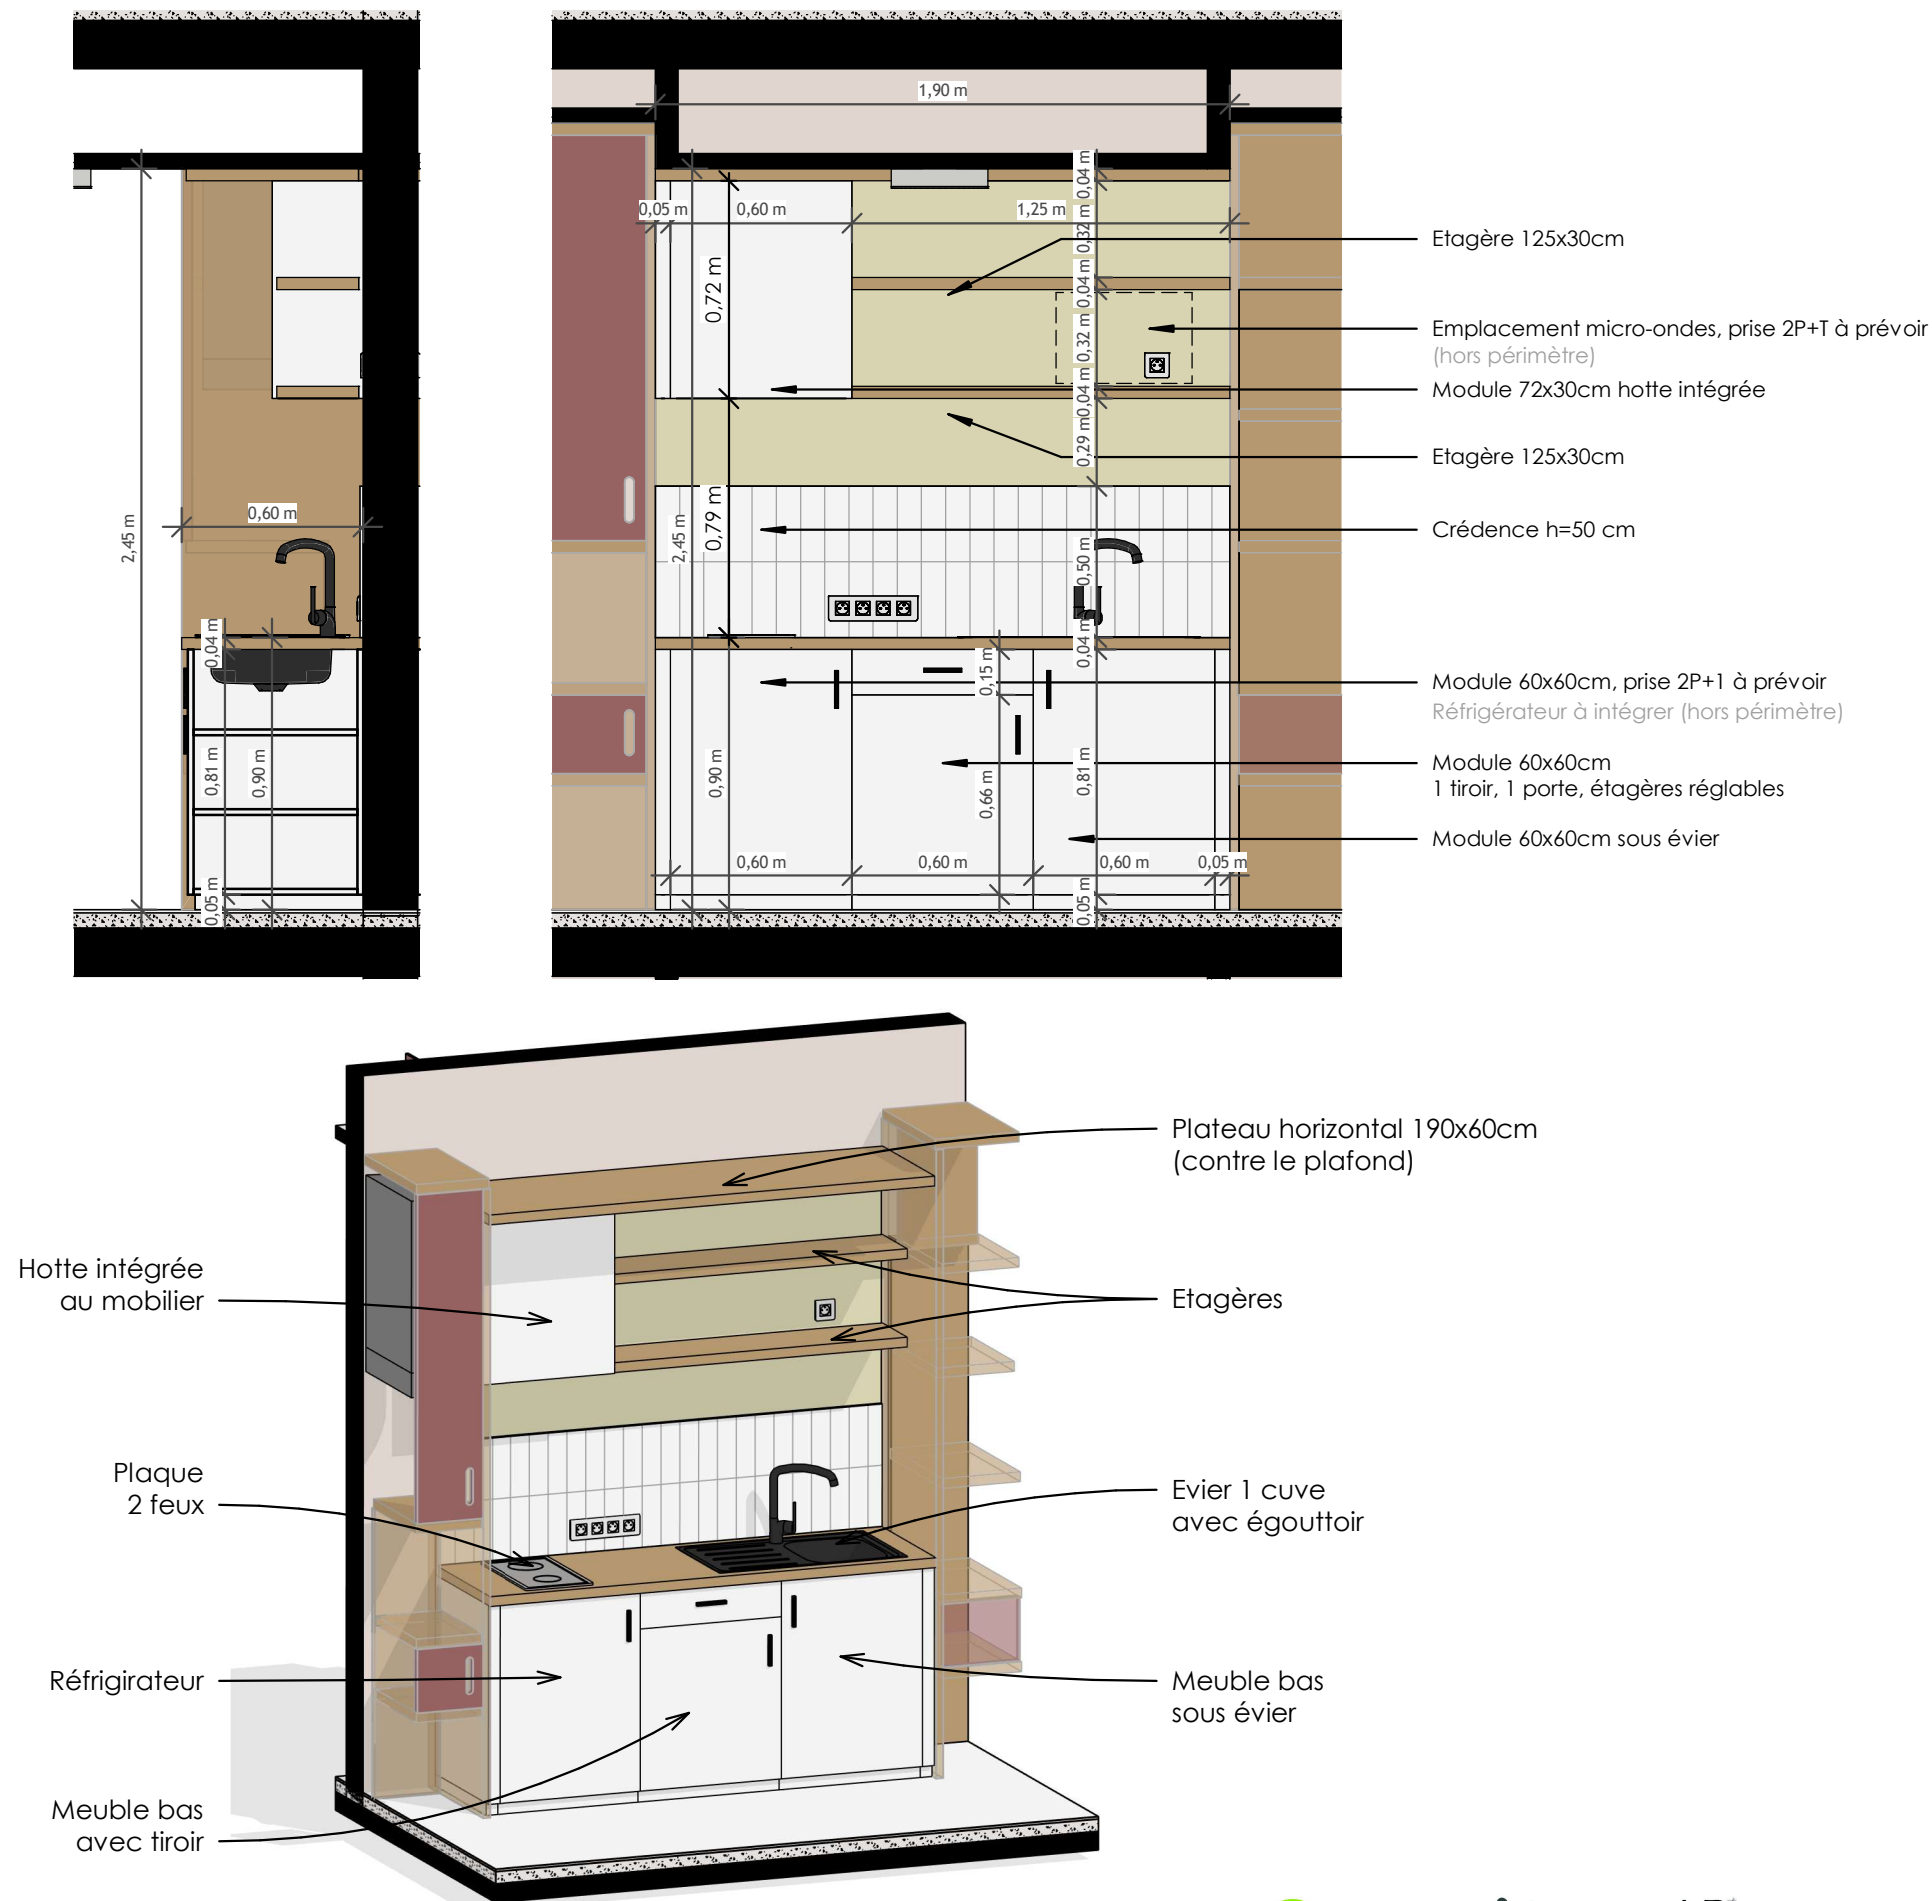

Ensemble kitchenette type 1 :

Ensemble intégrant 1 plan de travail, 1 évier, des rangements bas, des étagères hautes, 1 plaque chauffante, 1 hotte, 1 micro-onde (hors périmètre), 1 réfrigérateur 80L minimum (hors périmètre).

Plan de travail

- 1 Plan de travail ép. 30mm, 190x60cm avec emplacement pour évier encastré
 Matériaux : finition stratifié mat teinte chêne naturel (teinte à assortir au reste des meubles sur mesures)

Rangements bas

- 1 module 60x60cm sous évier avec 1 étagère réglable et 1 porte
 - 1 module 60x60cm avec 1 tiroir, étagères réglables et 1 porte
 - 1 module 60x60cm intégrant le réfrigérateur
 Matériaux : finition stratifié blanc, poignées inox noir mat
 - y compris filleurs ép. 5cm

Meuble hotte

- 1 module 60x30cm, Ht. 72cm, intégrant la hotte, 1 porte
 Matériaux : finition stratifié blanc
 - y compris filleurs ép. 5cm

Etagères hautes

- 2 étagères ép. 38mm, 125x30cm
 - 1 joue horizontale (contre le plafond) 190x60cm
 Matériaux : stratifié finition bois clair (teinte à assortir au reste des meubles sur mesures)

Appareils plomberie et accessoires

- 1 évier inox 1 bac avec égouttoir à intégrer au plan de travail coloris noir
 - 1 robinet mitigeur coloris noir
 - 1 plaque vitro céramique 2 feux électrique
 - 1 hotte à intégrer au mobilier

Finitions :

- stratifié mat type chêne naturel
 - stratifié mat blanc



4.3.06.c

Chambre simple - Détails Kitchenette type 1

Echelle : 1 : 25

309 / BCC 40 PLACES

Phase : DCE

Date : Avril 2026