

309 / BCC 40 PLACES
Phase PRO
Plan de masse paysage
Sept 2025
Echelle: 1/250



Coccobola uvifera



Ptychosperma macarthurii



Carpentaria acuminata



Livistona chinensis



Chrysalidocarpus lutescens



Veitchia merrillii



Wodyetia bifurcata

LES PALMIERS

N°	Représentation	Nom scientifique	Nom commun
Cac		Carpentaria acuminata	Palmier de Carpentier
Clu		Chrysalidocarpus lutescens	Multiplant
Lch		Livistona chinensis	Palmier éventail du Chinois
Pm		Ptychosperma macarthurii	Palmier bambou à troncs multiples
Vme		Veitchia merrillii	Palmier de Floride
Wbi		Wodyetia bifurcata	Palmier queue de renard

LES ARBUSTES

N°	Représentation	Nom scientifique	Nom commun
Ahi		Acalypha hispida	Queue de chat
Aw		Acalypha wilkesiana	Acalyph
Asc		Allamanda schottii	Golden trumpet
App		Alpinia purpurata ping ginger	Gingembre d'ornement rose
Apr		Alpinia purpurata red ginger	Gingembre d'ornement rouge
Bs		Bougainvillea spectabilis	Bougainvillier violet
Cva		Codiaeum variegatum	Croton
Dre		Duranta repens	Vanillier de Cayenne
Ijr		Ixora javanica rosea	Ixora rose
Jmu		Jasminum multiflorum	Faux jasmin
Mar		Malva viscosa	Hibiscus piment
Nol		Nerium oleander	Laurier rose
Ppa		Polyscias paniculata	Polyscias à feuilles composées
Pre		Pisonia indica	Pisonie panachée
Qin		Quercus indica	Caractère des hommes

Arbres fruitiers:
Citronier
Goyavier
Cerisier
Merisier



Bucida buccera



Citrus aurantifolia



Citrus reticulata



Coccobola uvifera




Flacourtia jangomas



Persea americana



Pimenta racemosa

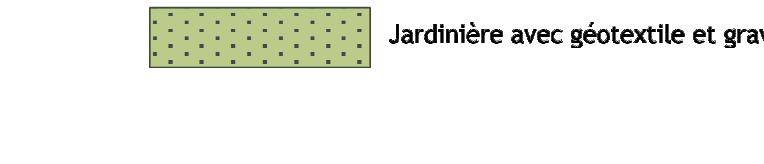

Psidium guajava



CONSTRUCTION D'UN BCC 40 PLACES
Morne Desaix - Fort-de-France (972)

MAITRE D'OUVRAGE : Direction d'Infrastructure de la Défense de Fort-de-France
B.P. 614 97261 FORT-DE-FRANCE

MAITRISE D'OEUVRE : **LORENZO** ARCHITECTURE
LORENZO ARCHITECTURE
B.P. 70363 - 97208 FORT-DE-FRANCE
egis EGIS BATIMENTS ANTILLES-GUYANE
9 Rue des Alpéras - Didier - 97200 FORT-DE-FRANCE
Solener SOLENER
48 rue Gustave Nadaud - 97100
LILLE

Nom du plan	N° Affaire	PHASE	Echelle	Date	LOT	Indice
5.06	309	DCE	1/100e	Févr. 2026	5	0