


Liste des plans	
Folio	Designation
ELE 00	CARNET DE PLANS CFO CFA
ELE 03	IMPLANTATION CFO CFA RDC/R+1 - BATIMENT 1
ELE 04	IMPLANTATION CFO CFA R+2/TT - BATIMENT 1
ELE 05	IMPLANTATION CFO CFA RDC/R+1 - BATIMENT 2
ELE 06	IMPLANTATION CFO CFA R+2/TT - BATIMENT 2
ELE 07	IMPLANTATION CFO CFA RDC/R+1 - BATIMENT 3
ELE 08	IMPLANTATION CFO CFA R+2/TT - BATIMENT 3

	Type 01		PC 2P+T 10/16A normale
	Type 02		PC 2P+T 16A étanche
	Type 03		PC 2P+T 16A spécialisée
	Type 04		PC 2P+T 32A spécialisée
	Type 05		Attente spécifique
	Type 06		BAES
	Type 07		BAPI
	Type 08		Baie SSI
	Type 09		DAAF
	Interrupteur Simple Allumage		Declencheur manuel
	Interrupteur Double Allumage Lumineux		Sirène incendie
	Interrupteur Va et Vient		Flash lumineux
	Interrupteur Va et Vient Double		Report répétiteur
	Interrupteur Gradateur		Point d'accès RJ45
	Sonnette		Point d'accès RJ45 téléphonie de sécurité
	Détecteur de présence		Borne Wifi
	TGBT		Prise TV
	Baie VDI		Brasseur d'air avec éclairage
	TD		Barrette de terre
	Coffret des chambres		Antenne parabolique
	Module PV		Antenne TNT
	Onduleur PV		Chemin de câble CFA
	TD PV		Chemin de câble CFO
	Goulotte extérieure CFO		Goulotte extérieure CFA

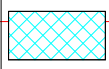

CONSTRUCTION D'UN BCC 30 PLACES


Morne Desaix - Fort-de-France (972)

MAITRE D'OUVRAGE :	Direction d'Infrastructure de la Défense de Fort-de-France B.P. 614 97261 FORT-DE-FRANCE
---------------------------	--


MAITRISE D'OEUVRE :	LORENZO ARCHITECTURE B.P. 70363 - 97258 FORT-DE-FRANCE EGIS BATIMENTS ANTILLES-GUYANE 9 Rue des Alpinias - Didier - 97200 FORT-DE-FRANCE SOLENER 48 rue Gustave Nadaud - 59 000 LILLE
----------------------------	--

Nom du plan	CARNET DE PLANS CFO CFA				
	ELE 00				

N° Affaire	PHASE	Echelle	Date	LOT	Indice
BAUE49601	DCE	1 : 100e	Avril_2026	ELE	1

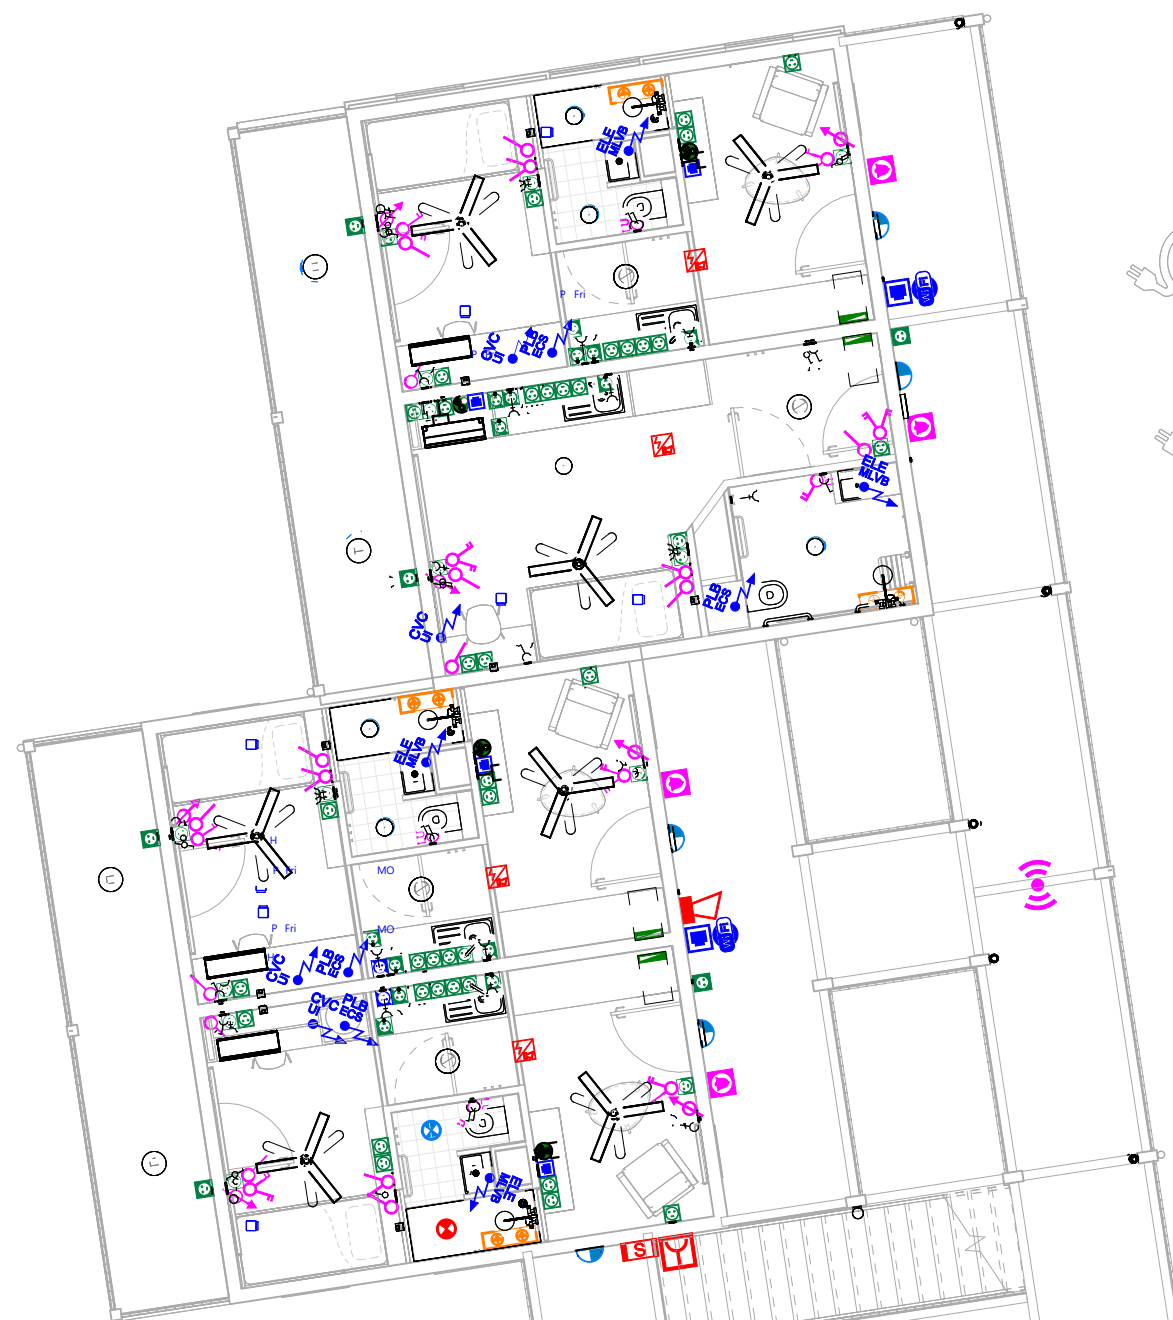


1 | RDC Batiment 1 | 1 : 100

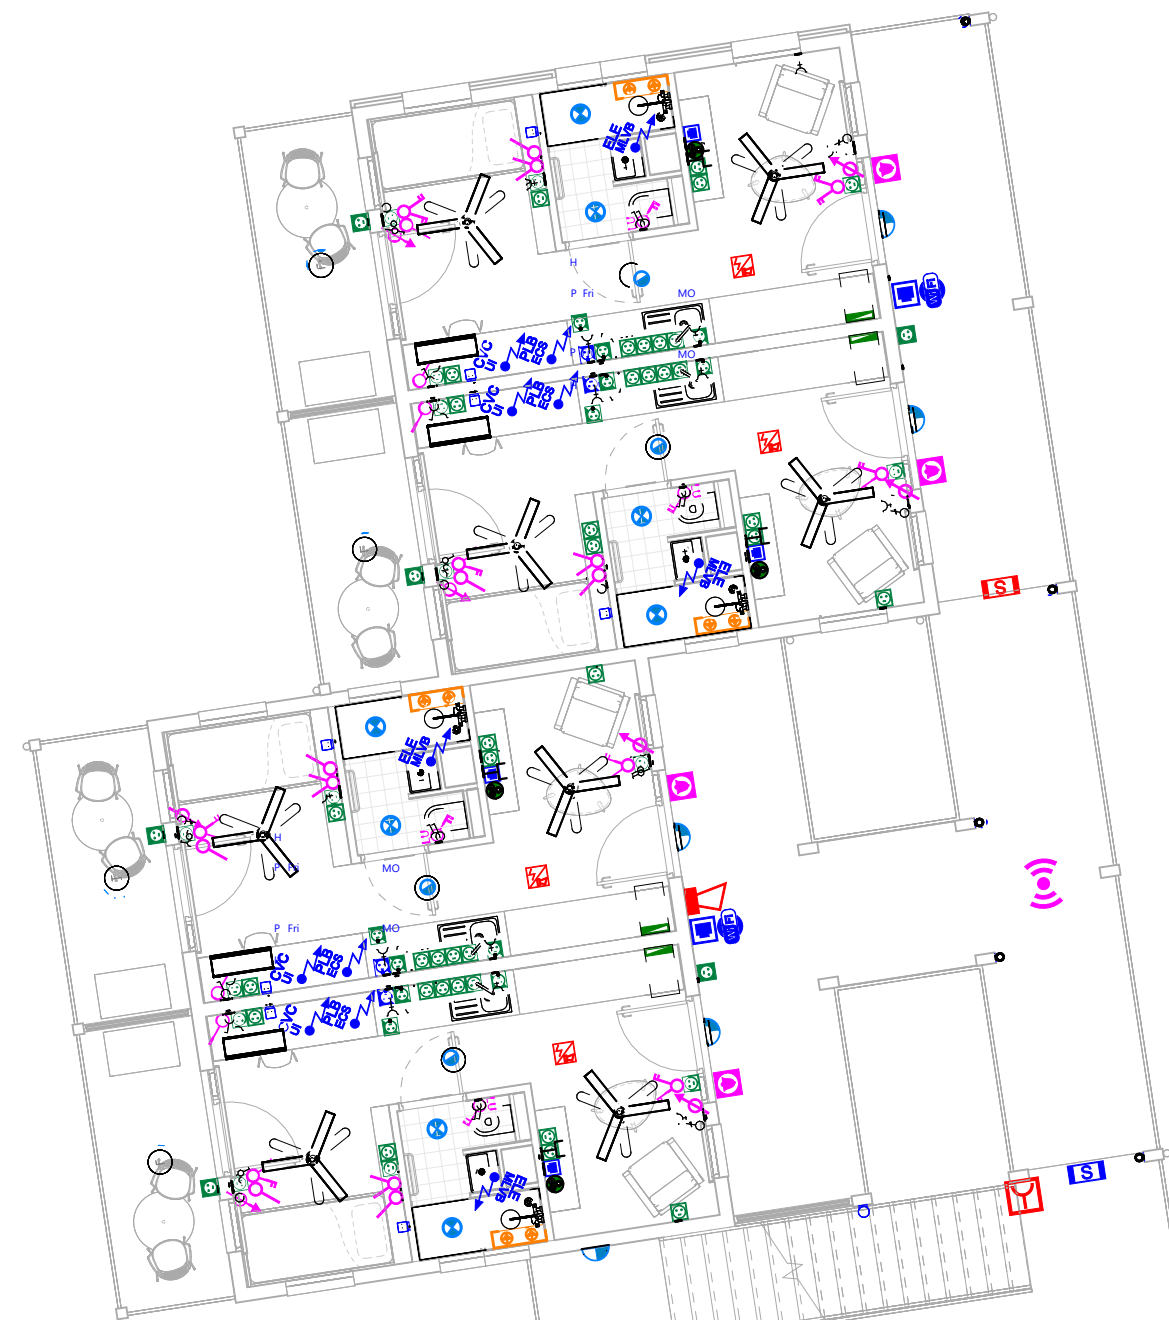


2 | R+1 Batiment 1 | 1 : 100

ELE 03 - IMPLANTATION CFO CFA RDC/R+1 - BATIMENT 1

Echelle : 1 : 100

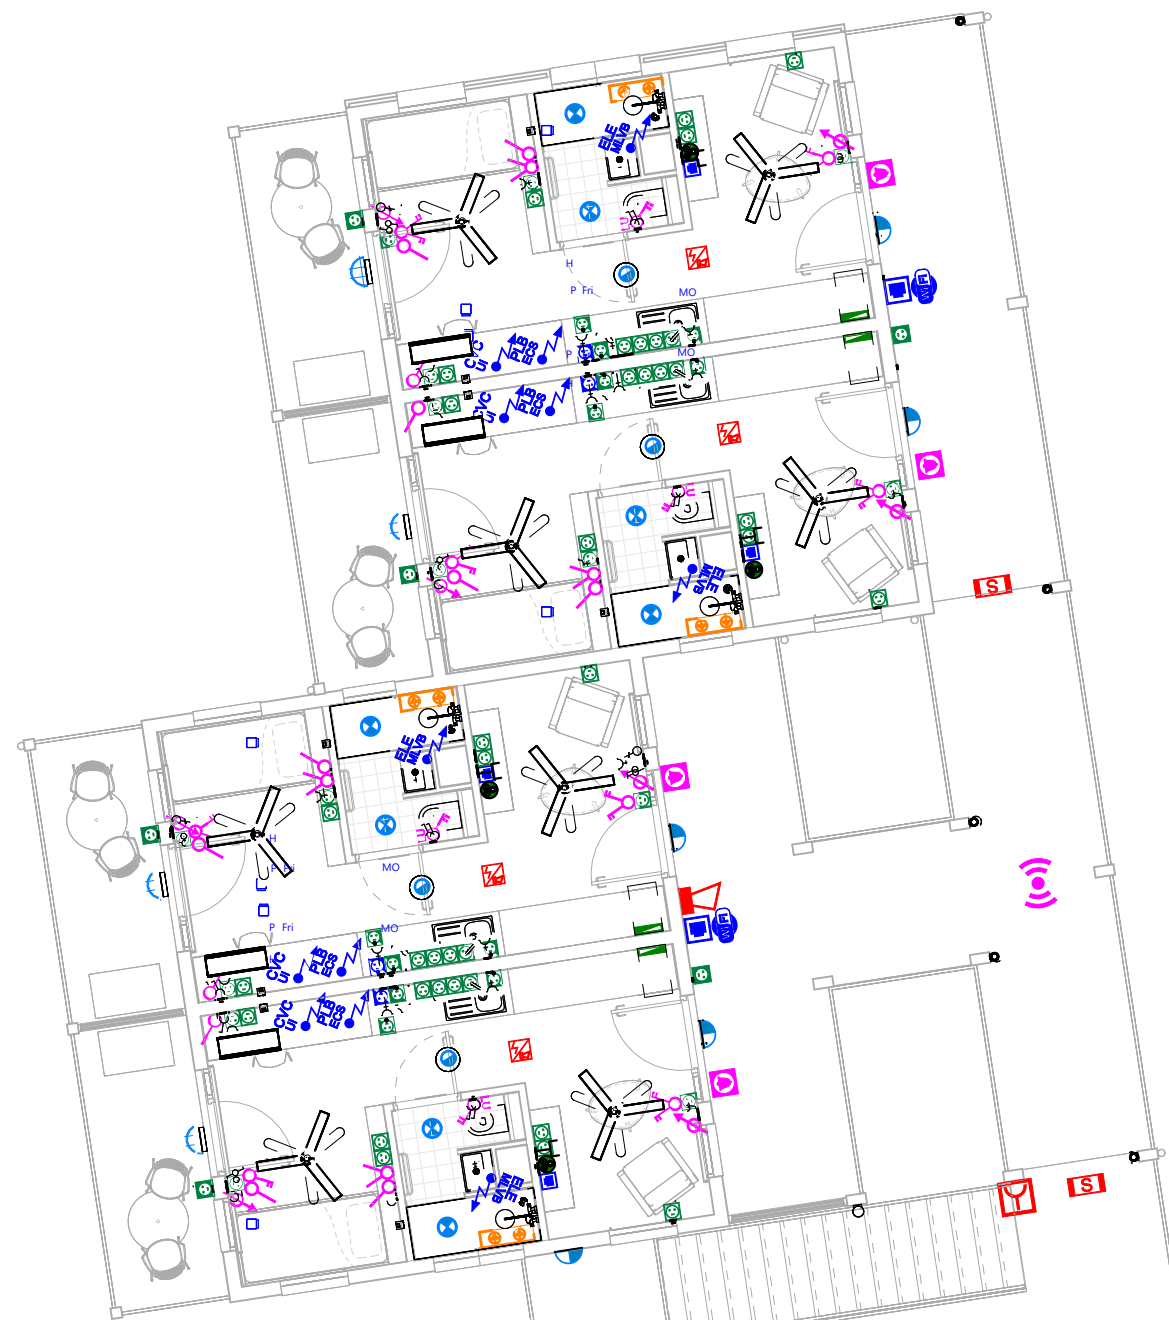

1 | R+2 Batiment 1 | 1 : 100

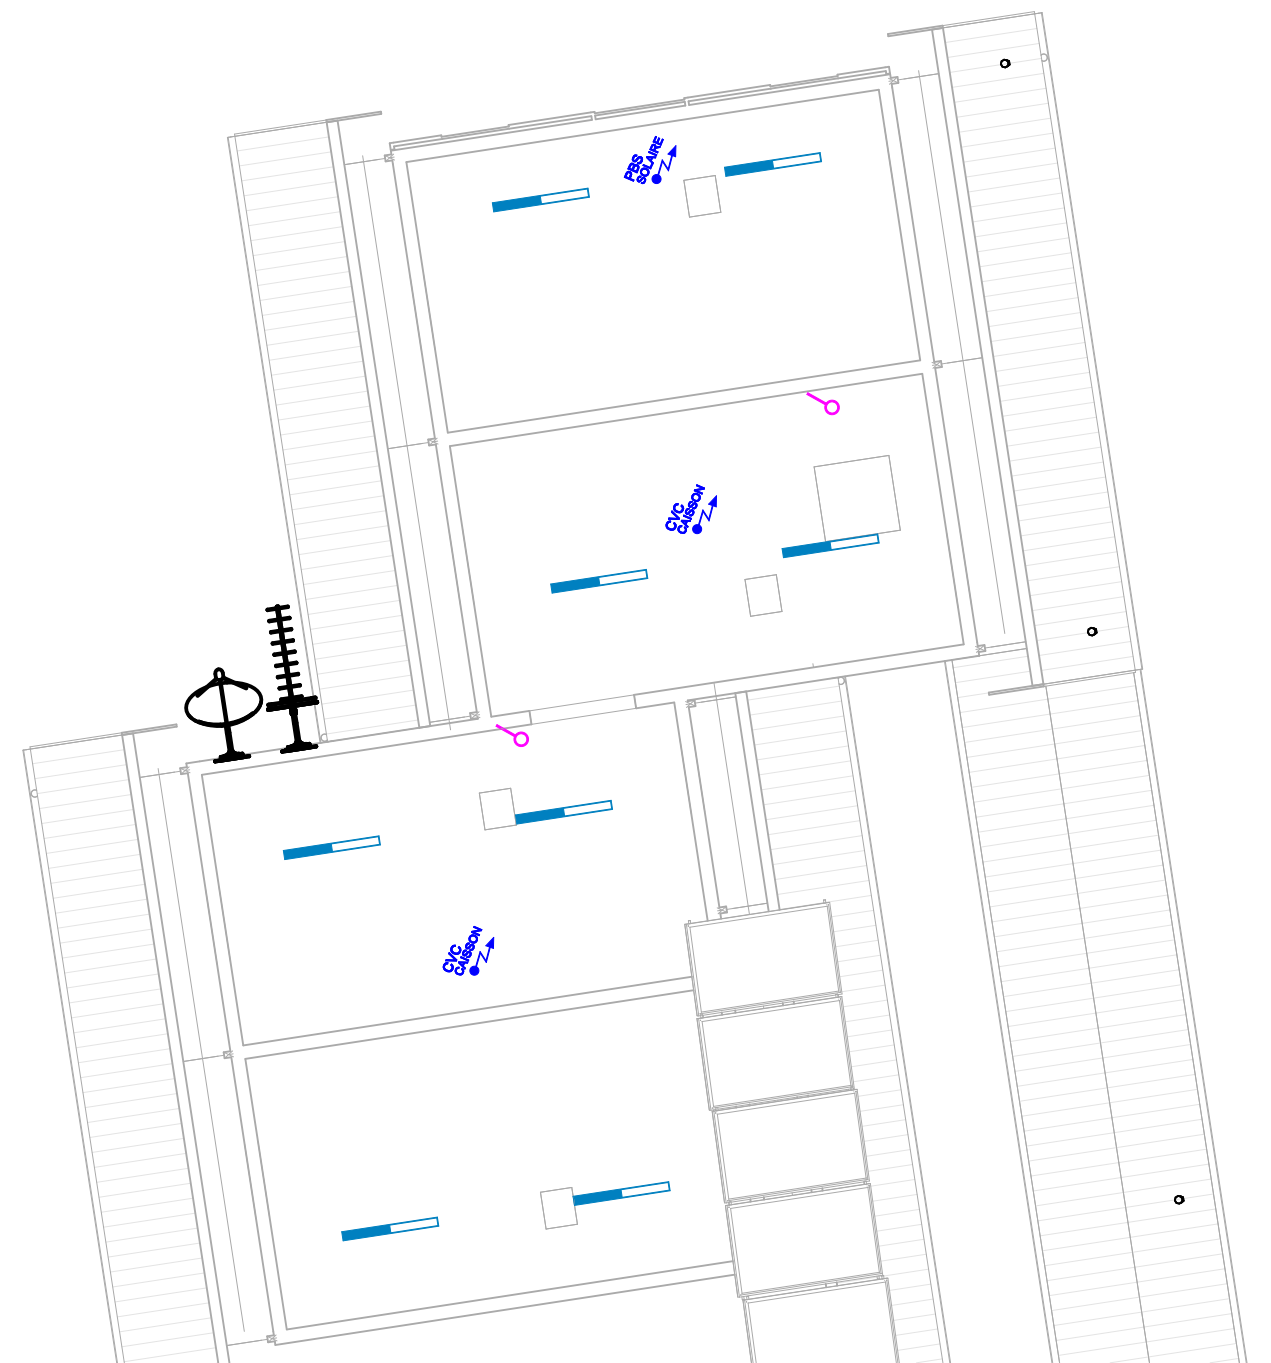

2 | Toit Batiment 1 | 1 : 100


ELE 04 - IMPLANTATION CFO CFA R+2/TT - BATIMENT 1

Echelle : 1 : 100


**BAUE49601 / BATIMENT CADRES
CELIBATAIRES**

Phase : DCE

Date : Avril_2026

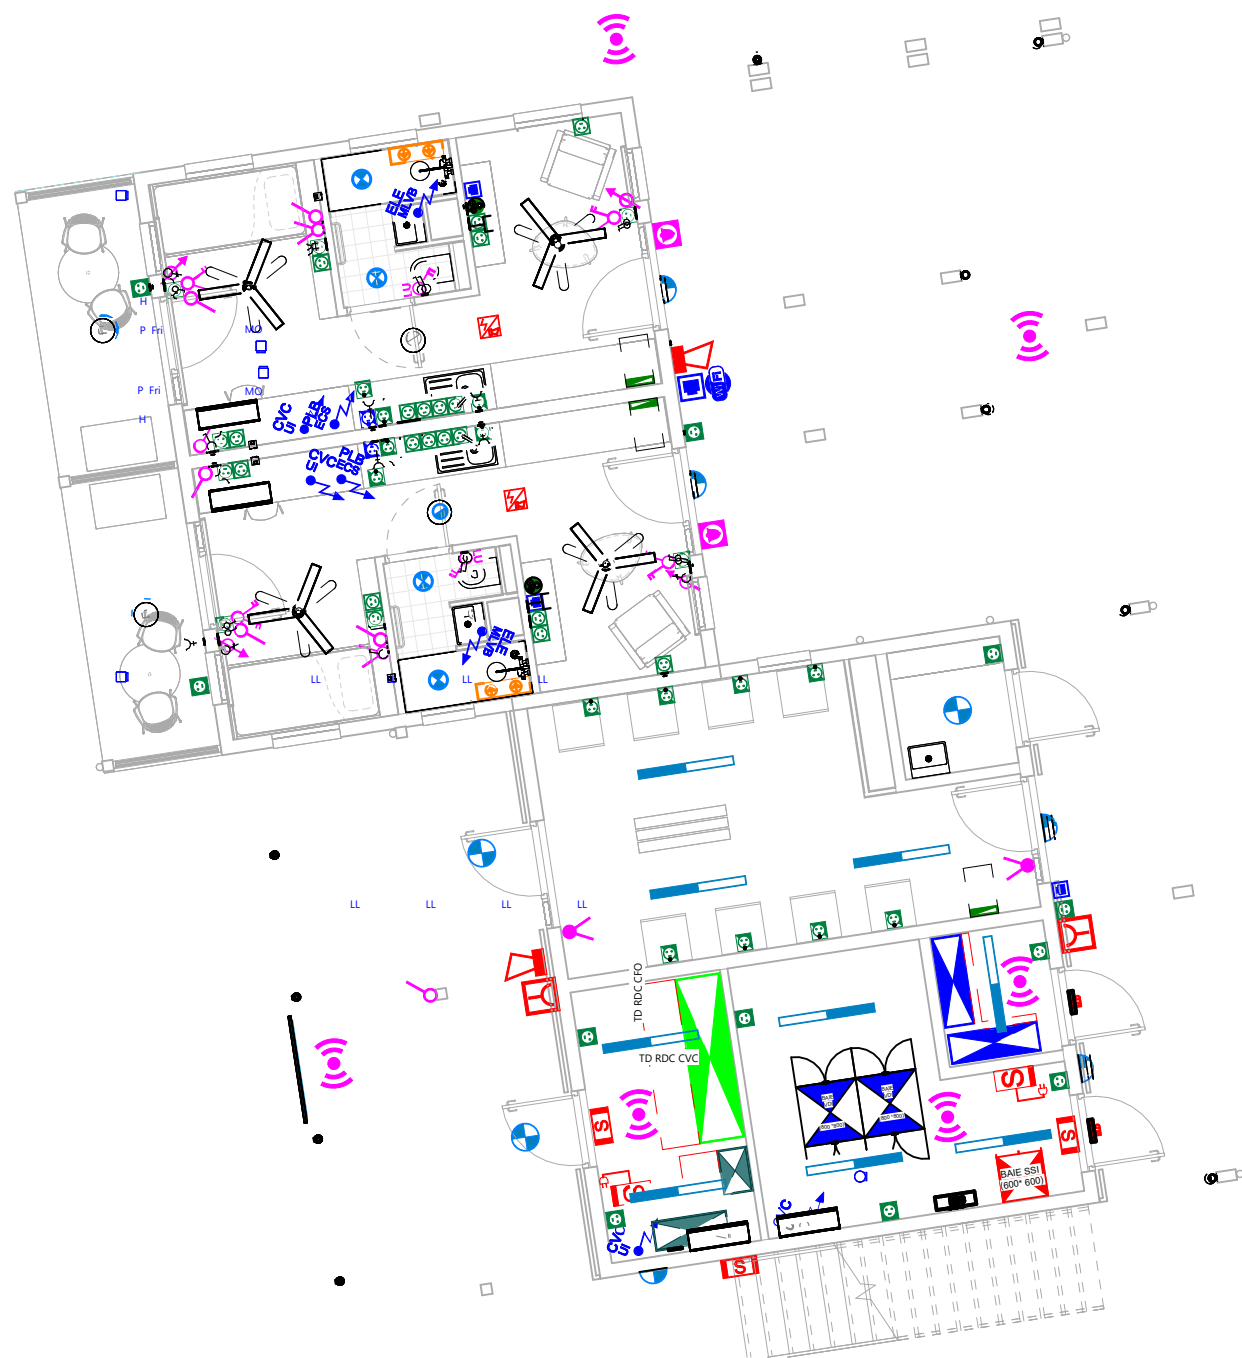

1 | RDC Batiment 2 | 1 : 100

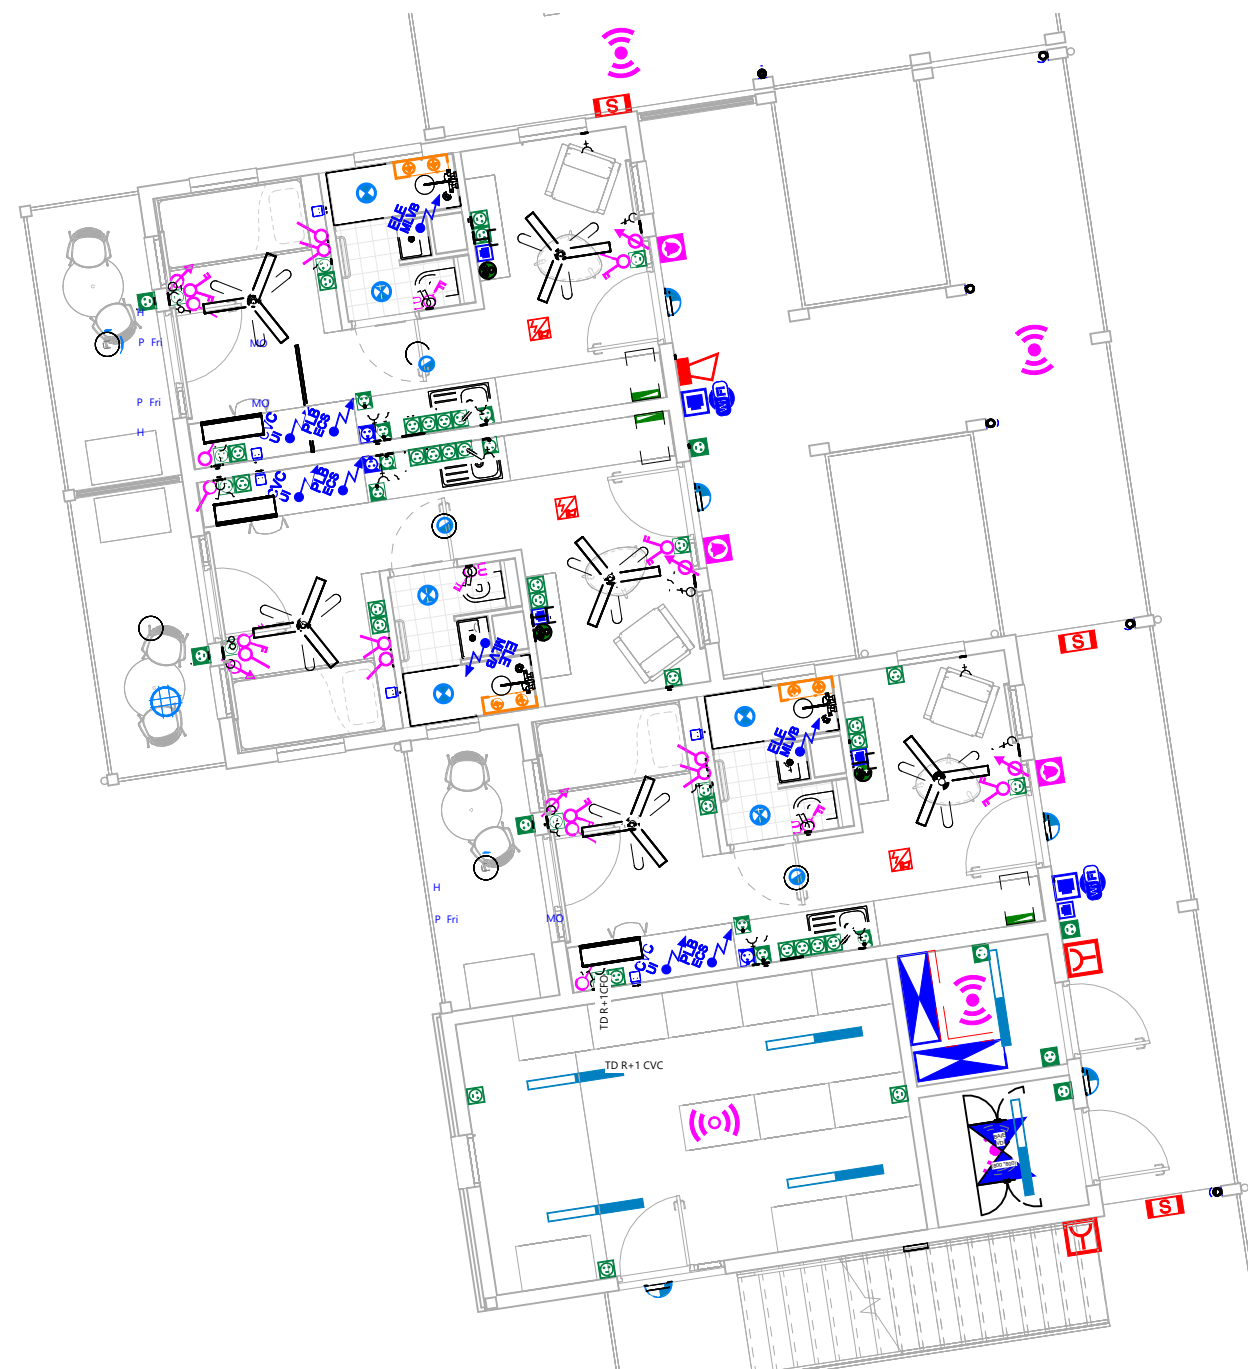

2 | R+1 Batiment 2 | 1 : 100


ELE 05 - IMPLANTATION CFO CFA RDC/R+1 - BATIMENT 2

Echelle : 1 : 100


**BAUE49601 / BATIMENT CADRES
CELIBATAIRES**

Phase : DCE

Date : Avril_2026

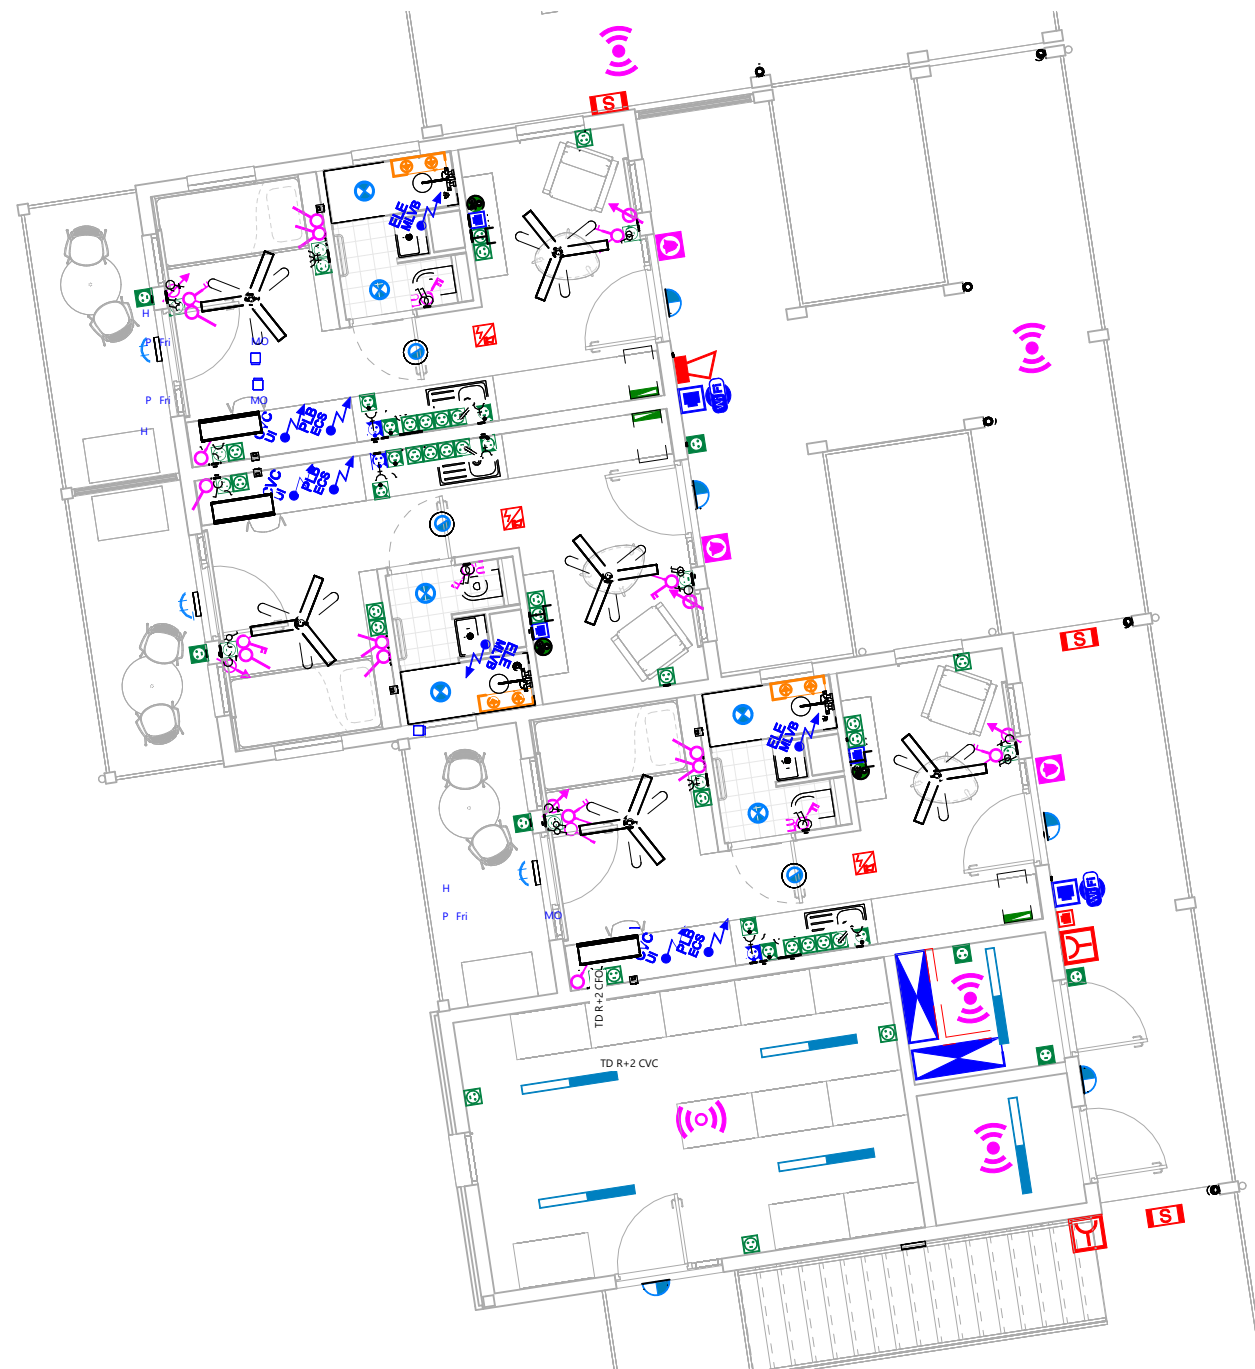

1 | R+2 Batiment 2 | 1 : 100

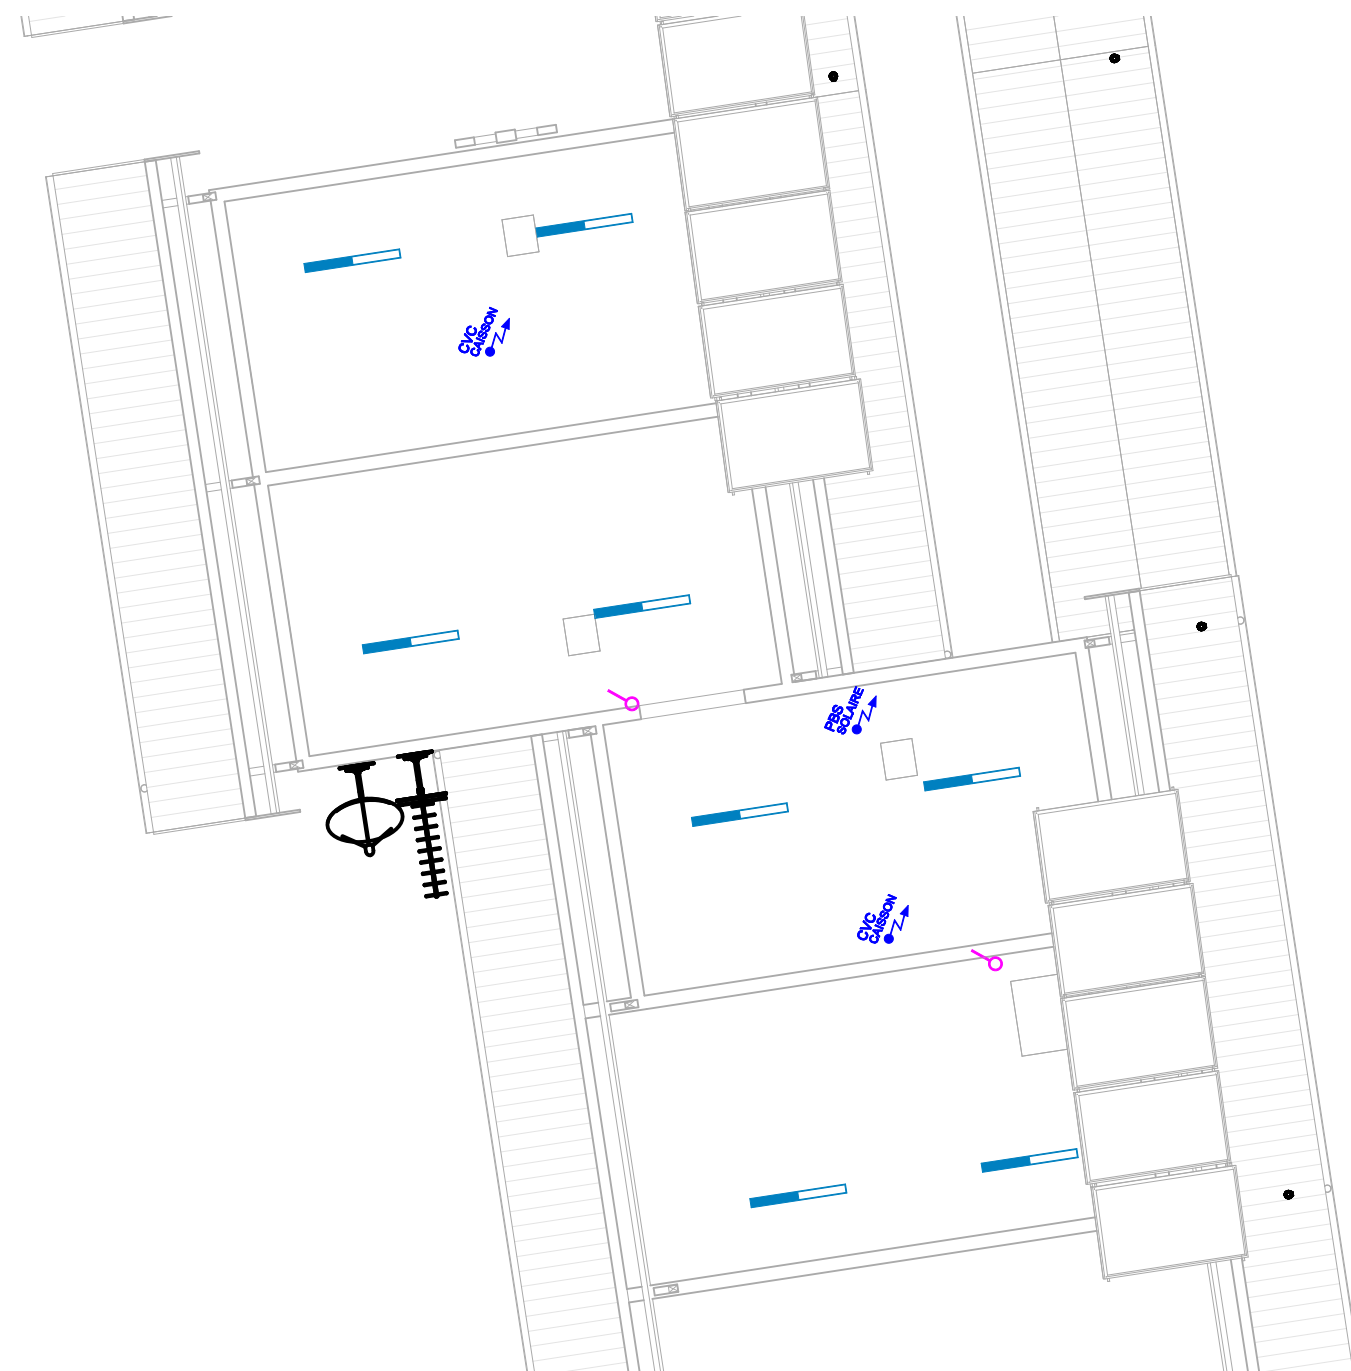


2 | Toit Batiment 2 | 1 : 100

ELE 06 - IMPLANTATION CFO CFA R+2/TT - BATIMENT 2


Echelle : 1 : 100

**BAUE49601 / BATIMENT CADRES
CELIBATAIRES**

Phase : DCE
Date : Avril_2026

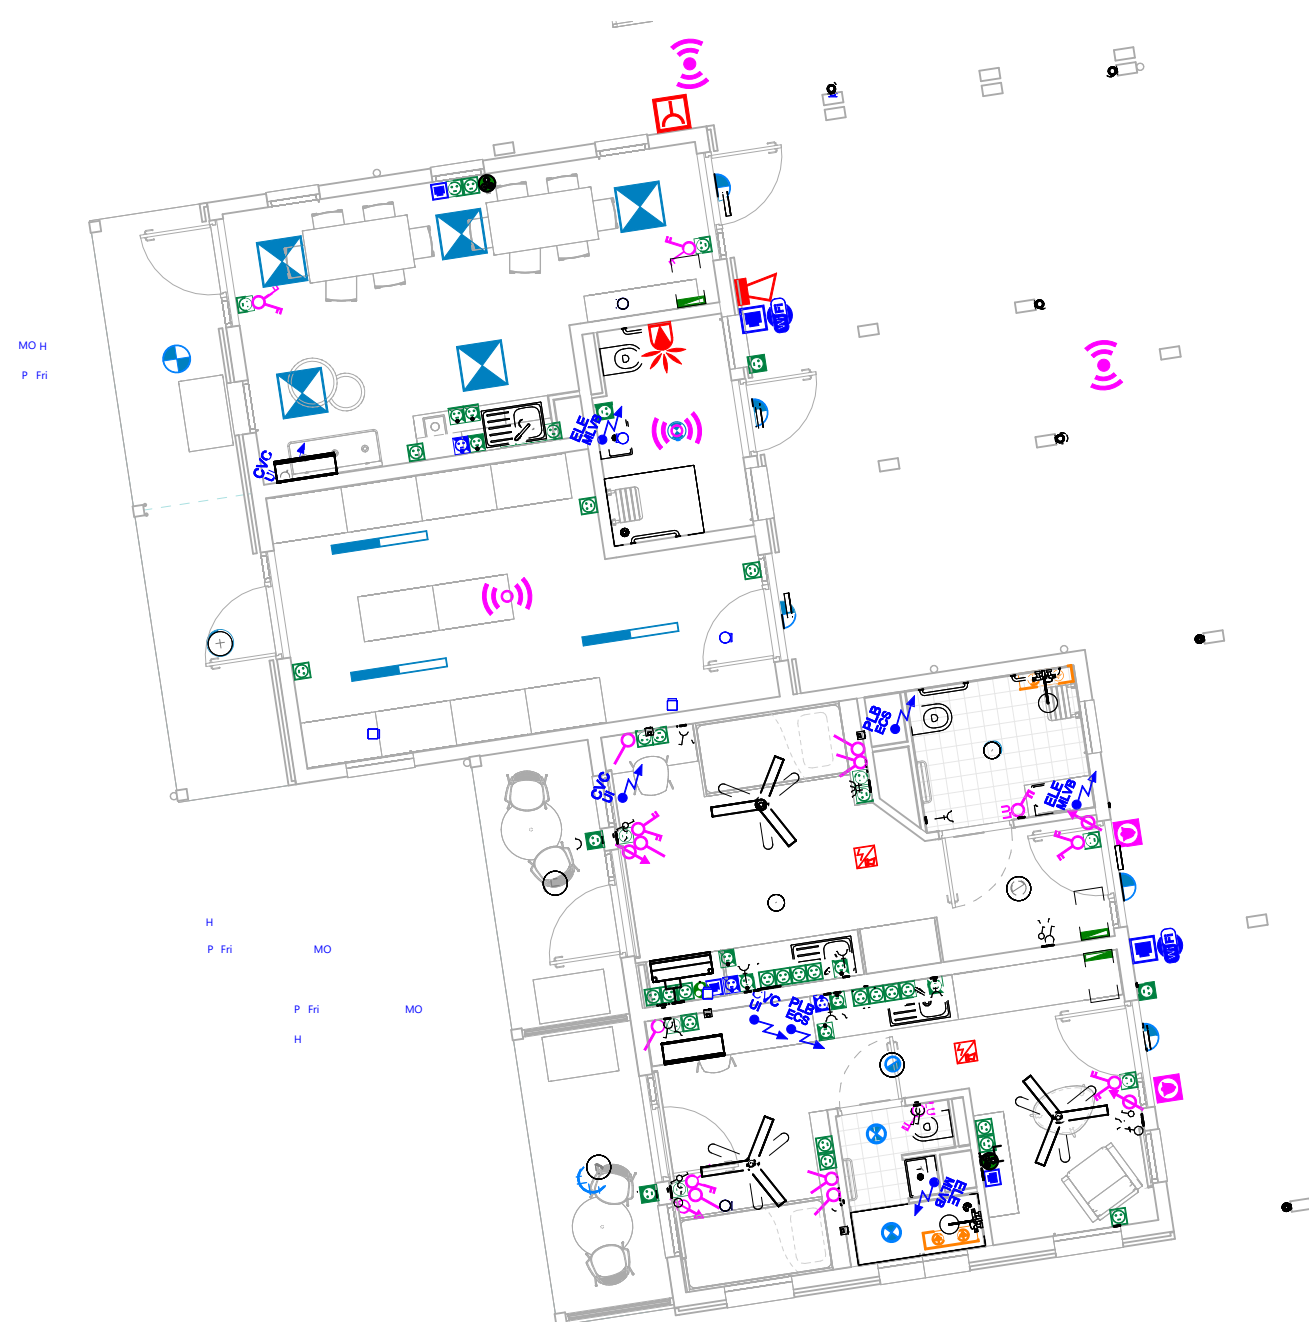

1 | RDC Batiment 3 | 1 : 100

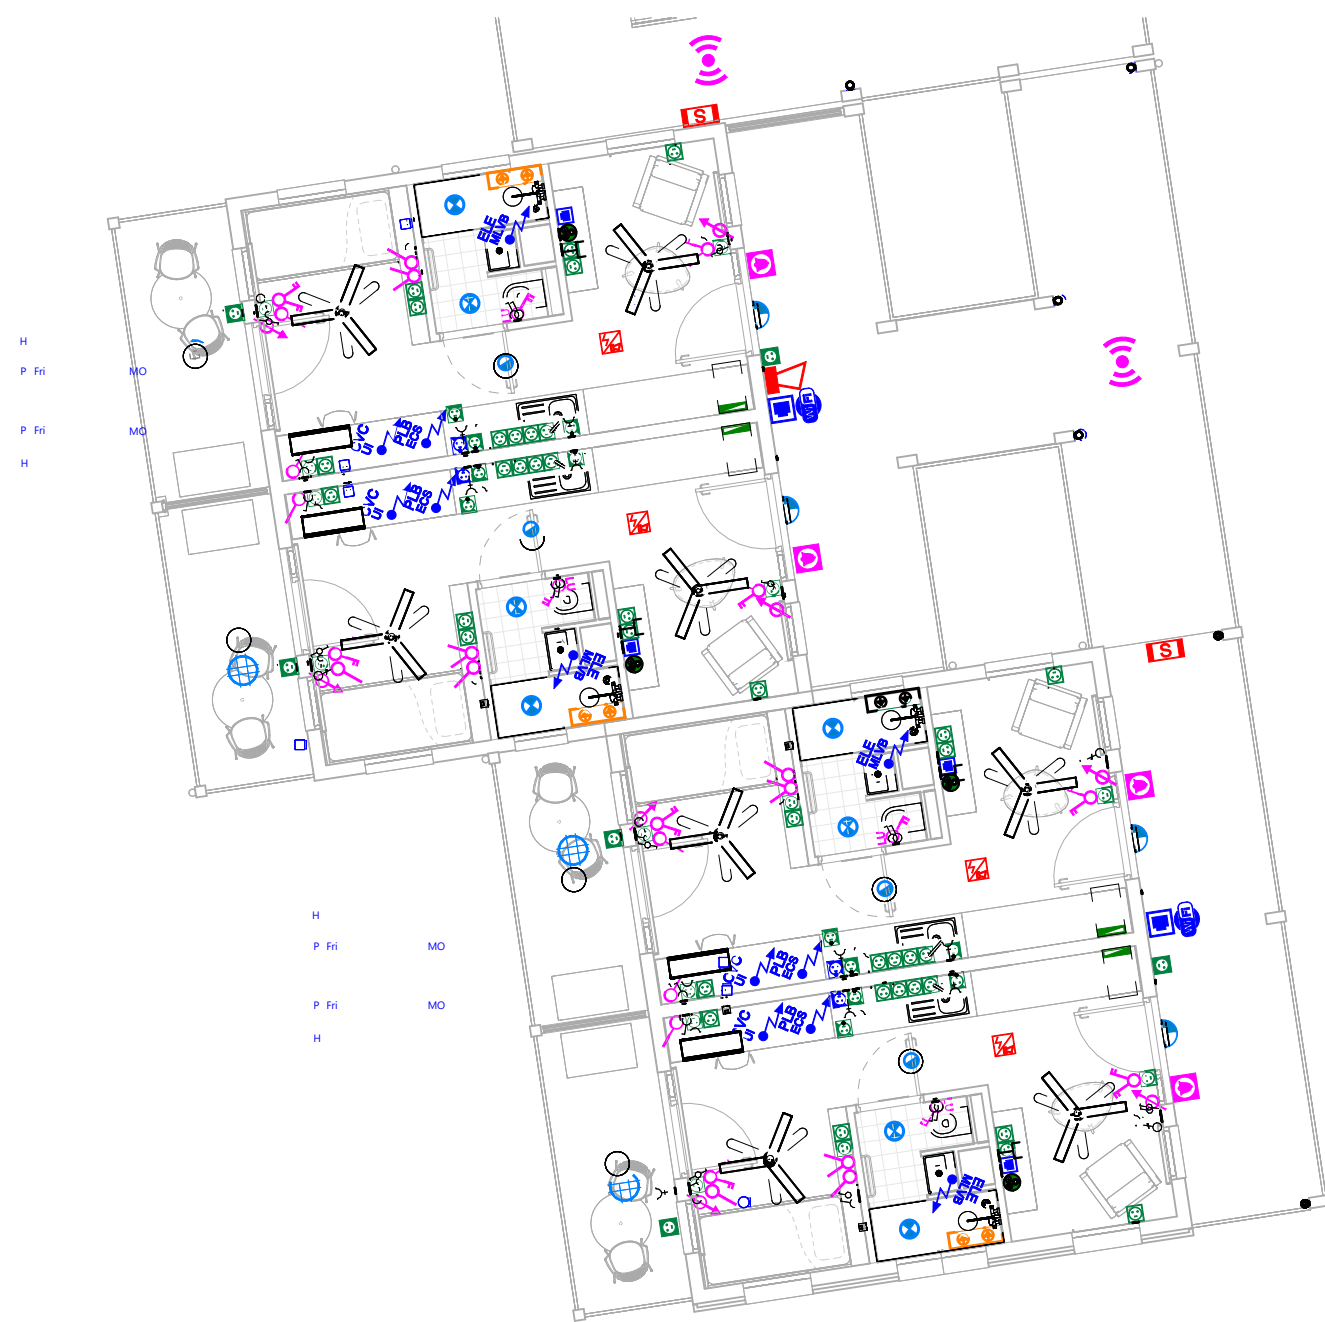

2 | R+1 Batiment 3 | 1 : 100

ELE 07 - IMPLANTATION CFO CFA RDC/R+1 - BATIMENT 3

Echelle : 1 : 100


**BAUE49601 / BATIMENT CADRES
CELIBATAIRES**

Phase : DCE
Date : Avril_2026


LORENZO
ARCHITECTURE

egis

Solener

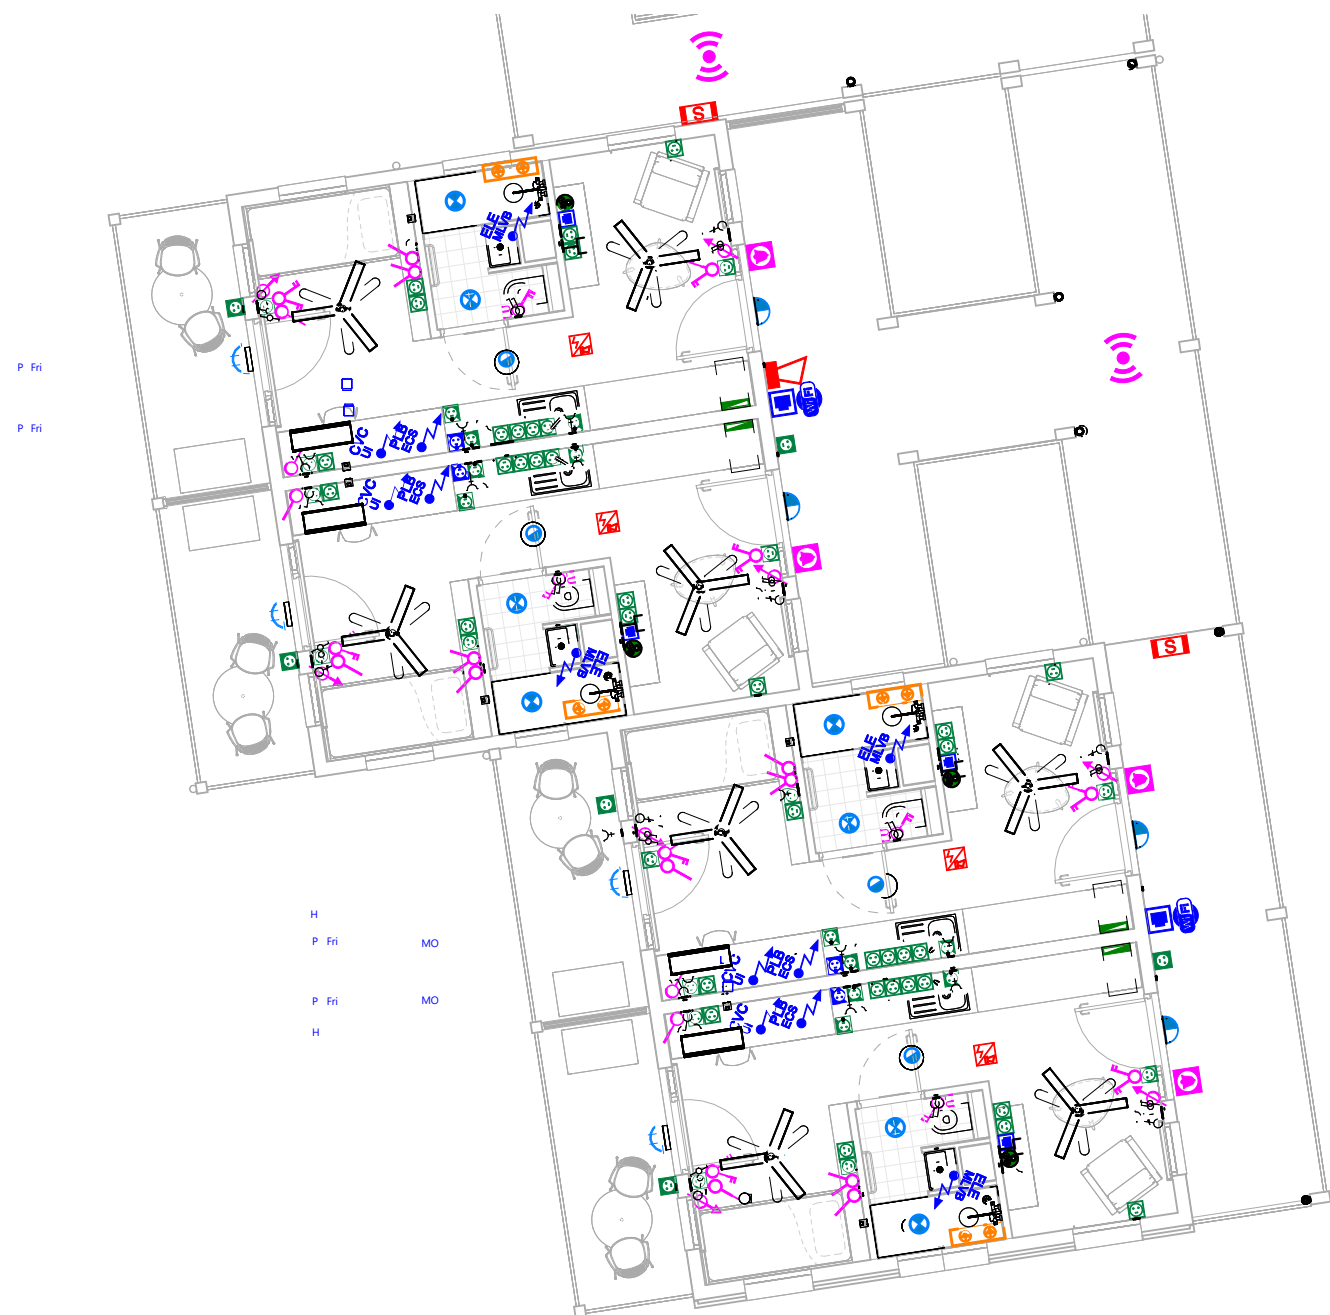

1 | R+2 Batiment 3 | 1 : 100

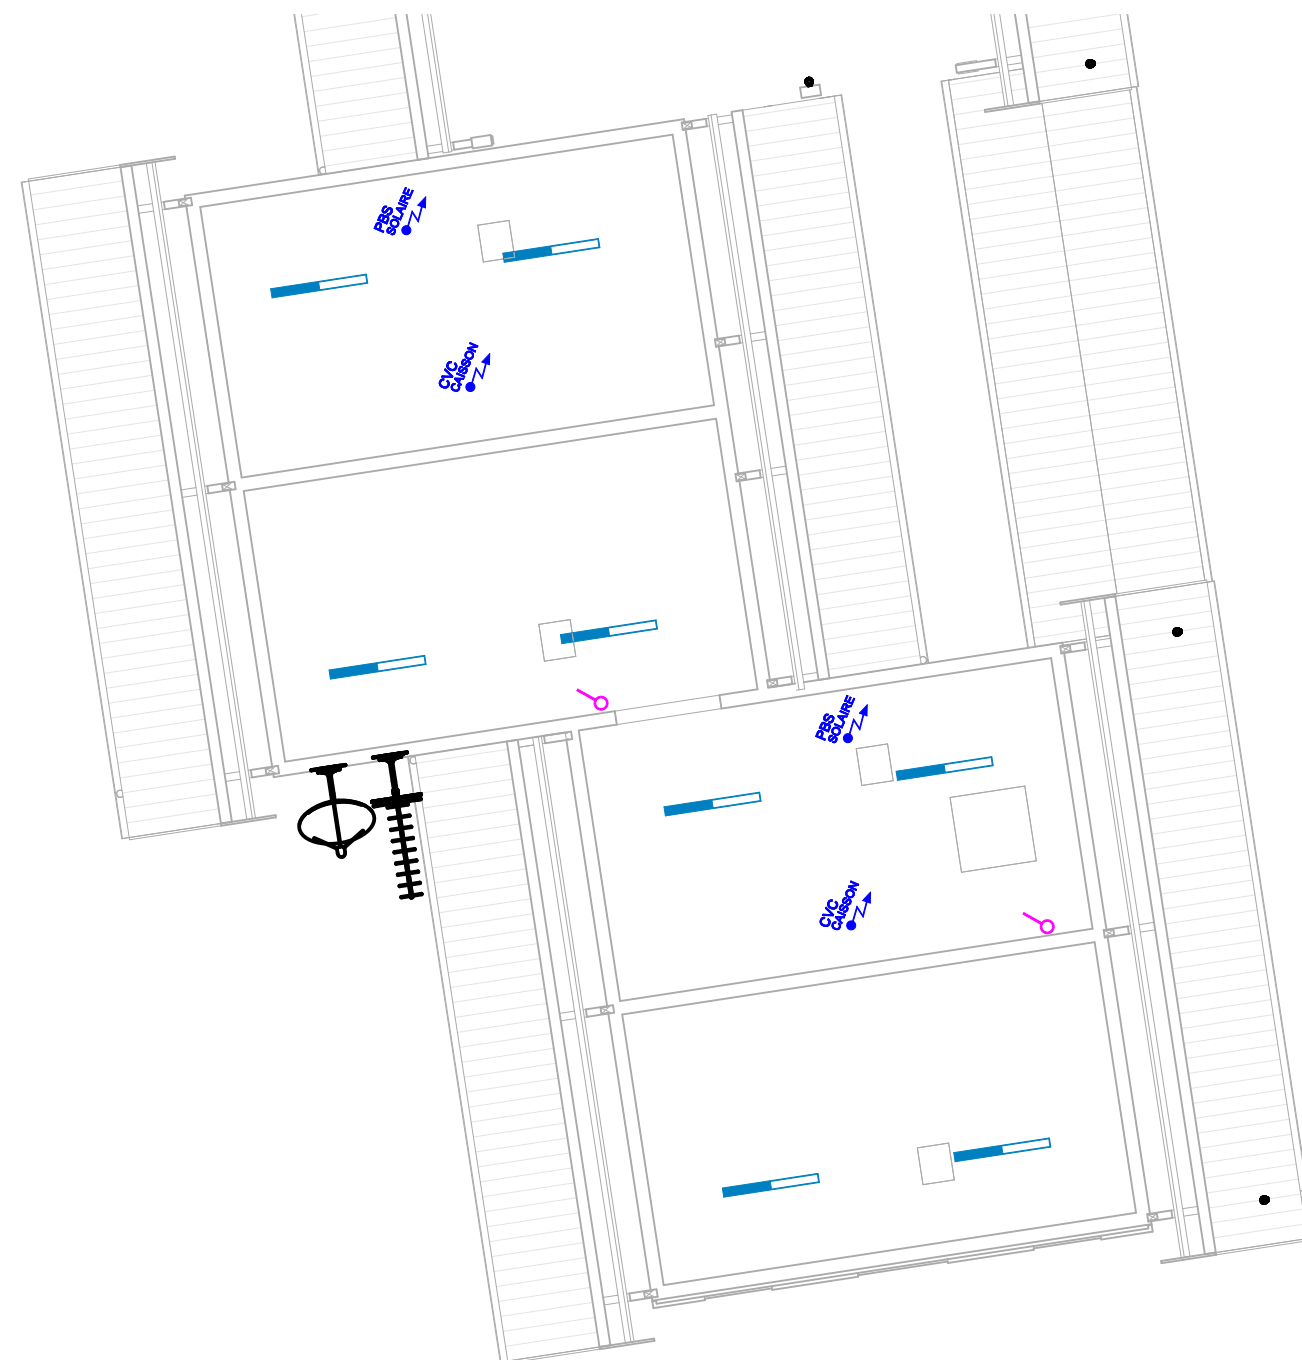

2 | Toit Batiment 3 | 1 : 100

ELE 08 - IMPLANTATION CFO CFA R+2/TT - BATIMENT 3

Echelle : 1 : 100

**BAUE49601 / BATIMENT CADRES
CELIBATAIRES**

Phase : DCE
Date : Avril_2026

LORENZO
ARCHITECTURE

egis

Solener