

SOMMAIRE	
Folio	DESIGNATION
Folio 01	PLOMBERIE BAT 1 Réseaux sous dalle
Folio 02	PLOMBERIE BAT 2 Réseaux sous dalle
Folio 03	PLOMBERIE BAT 3 Réseaux sous dalle
Folio 04	PLOMBERIE BAT 1 RDC/R+1
Folio 05	PLOMBERIE BAT 2 RDC/R+1
Folio 06	PLOMBERIE BAT 3 RDC/R+1
Folio 07	PLOMBERIE BAT 1 R+2/Toiture
Folio 08	PLOMBERIE BAT 2 R+2/Toiture
Folio 09	PLOMBERIE BAT 3 R+2/Toiture
Folio 10	PLOMBERIE - Détail Eau Chaude Solaire

LEGENDE PLOMBERIE	
	Réseau Eau Froide Sanitaire
	Réseau Eau Chaude Sanitaire
	Réseau Eau Chaude Solaire
	Réseau Retour Eau Chaude Solaire
	Réseau Eaux Vannes
	Réseau Eaux Usées - Condensat
	Réseau Eaux Usées/Vannes
	Réseau Ventilation Primaire
	Siphon de sol
REPERAGE DES EQUIPEMENTS PLOMBERIE	
WC	WC suspendue réservoir
WCh	WC PMR
Dh	Douche à italienne PMR
D	Douche à italienne
V	Vidoir
L	Lavabo 45 cm
Lh	Lavabo PMR 65 cm
EV	Evier 1bac
EVh	Evier 1bac PMR
Att	Attente EF + EU
VP	Ventilation primaire (toiture)
RP HA	Robinet de puisage à quart de tour et disconnecteur HA
VAG	Vanne Arrêt Générale




CONSTRUCTION D'UN BCC 30 PLACES
Morne Desaix - Fort-de-France (972)

MAITRE D'OUVRAGE :	Direction d'Infrastructure de la Défense de Fort-de-France B.P. 614 97261 FORT-DE-FRANCE
--------------------	---

MAITRISE D'OEUVRE :		LORENZO ARCHITECTURE B.P. 70363 - 97258 FORT-DE-FRANCE
		EGIS BATIMENTS ANTILLES-GUYANE 9 Rue des Alpinias - Didier - 97200 FORT-DE-FRANCE
		SOLENER 48 rue Gustave Nadaud - 59 000 LILLE


Nom du plan	CARNET DE PLANS PLOMBERIE PBS 01
PBS 01	

N° Affaire	PHASE	Echelle	Date	LOT	Indice
BAE49601	DCE	1 : 100e	Avril_2026	Lot N° 11	0

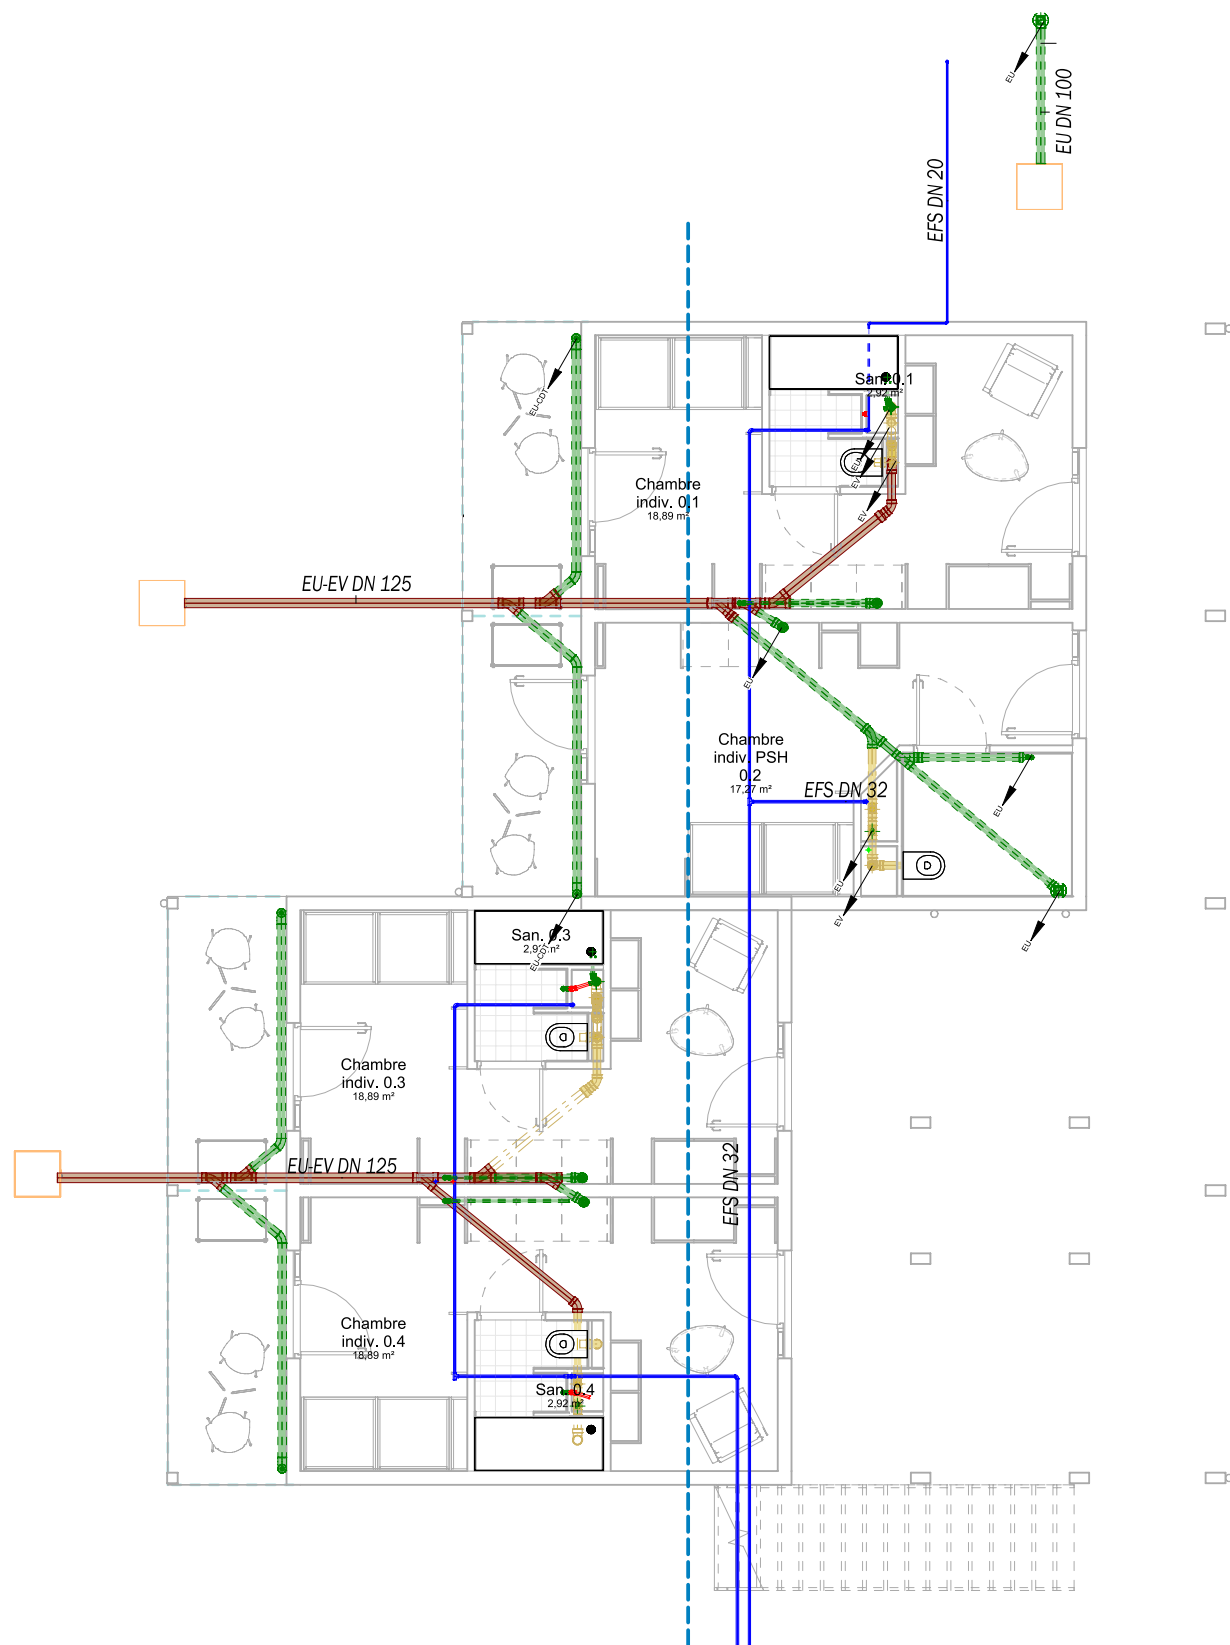


Folio 01 - PLOMBERIE BAT 1 Réseaux sous dalle

Echelle : 1 : 100

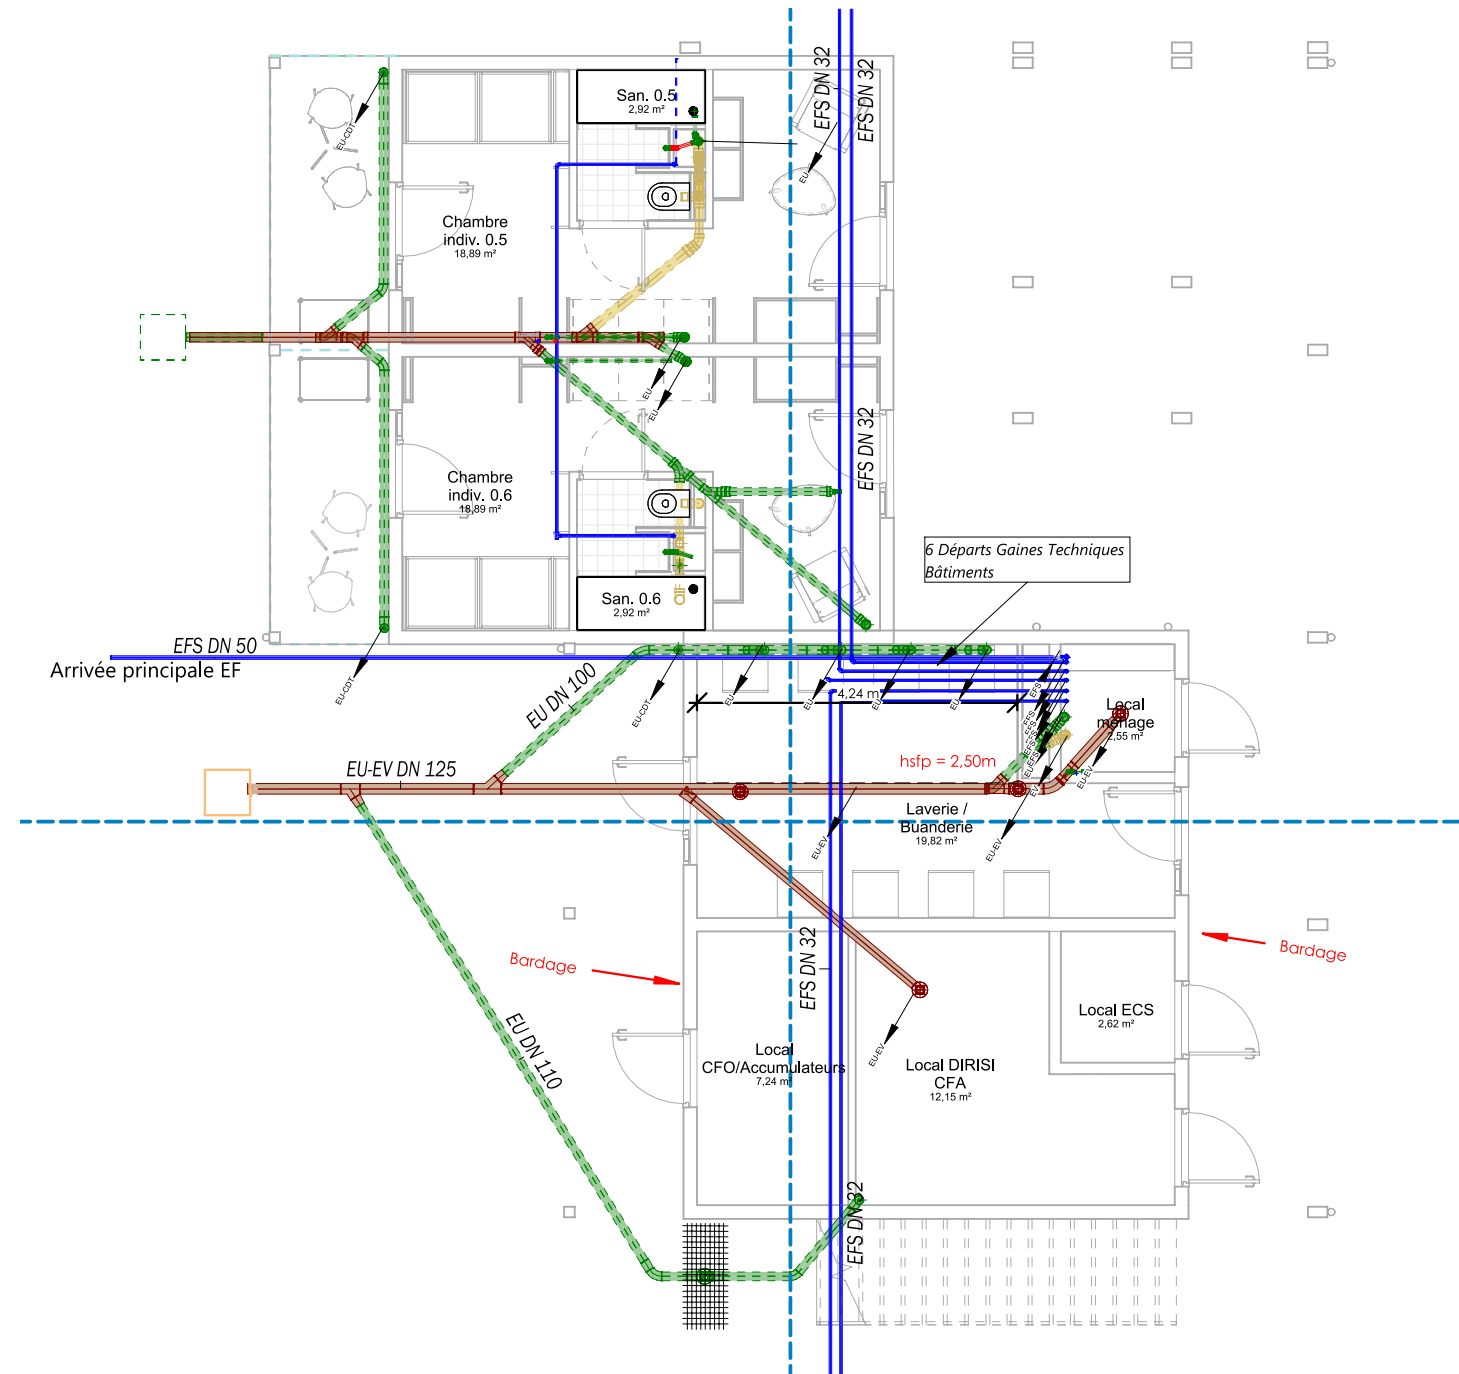

Folio 02 - PLOMBERIE BAT 2 Réseaux sous dalle

Echelle : 1 : 100

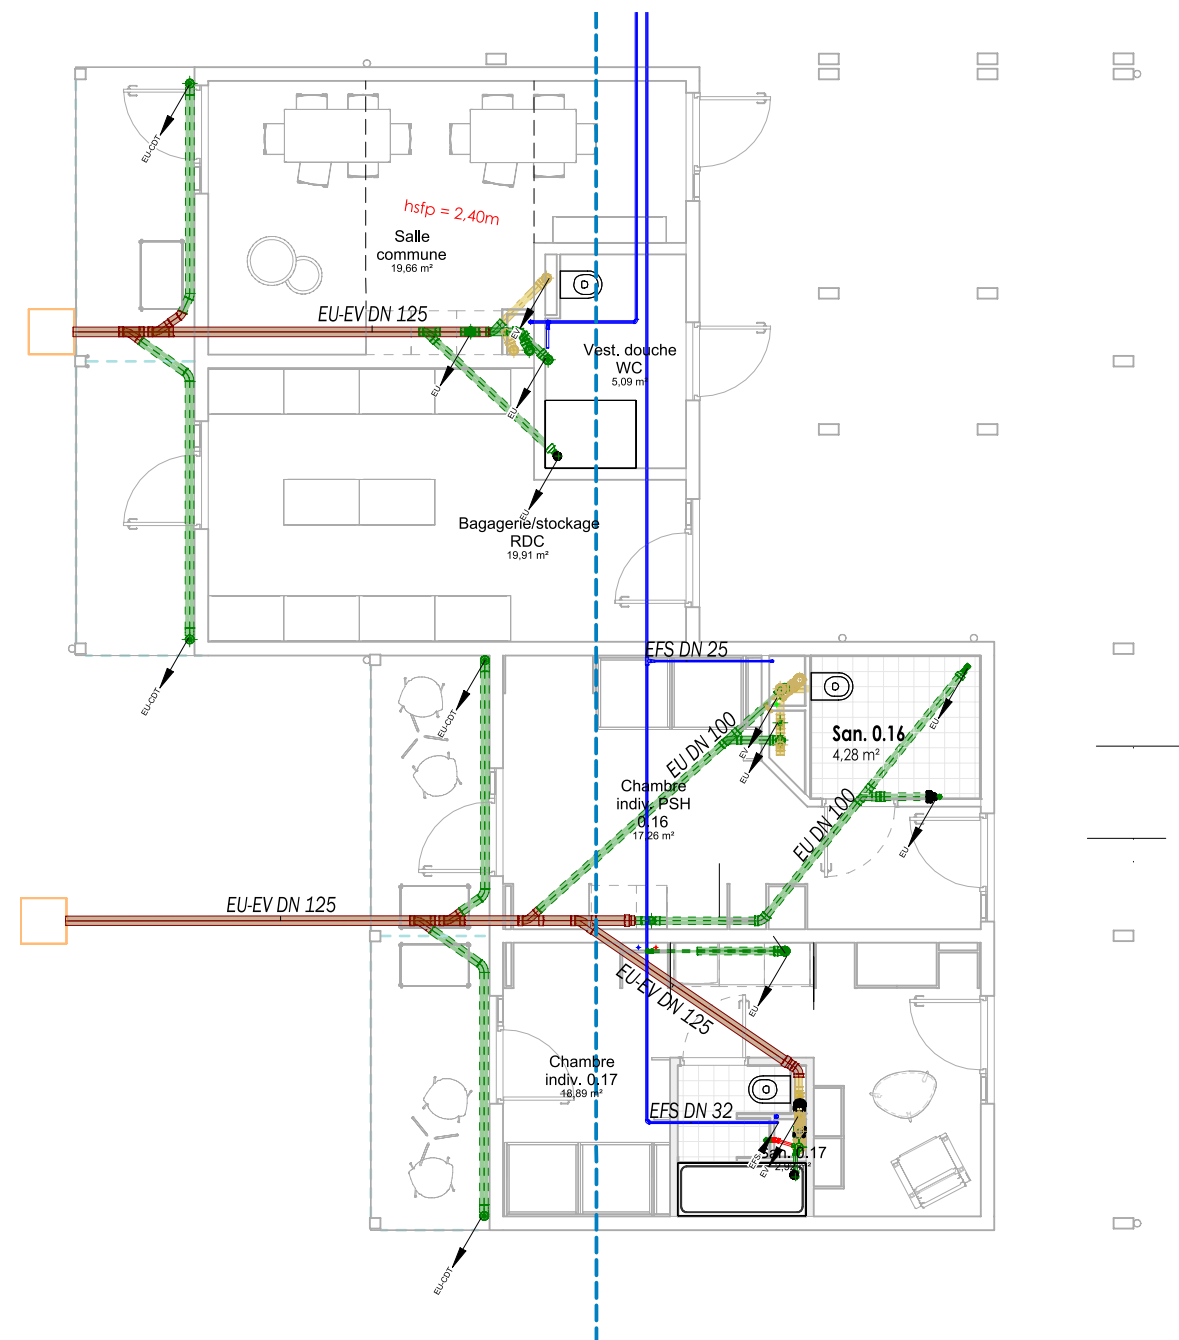

Folio 03 - PLOMBERIE BAT 3 Réseaux sous dalle

Echelle : 1 : 100

LORENZO
ARCHITECTURE


egis

Solener


**BAE49601 / CONSTRUCTION D'UN
BATIMENT CADRES CELIBATAIRES**

Phase : DCE

Date : Avril_2026

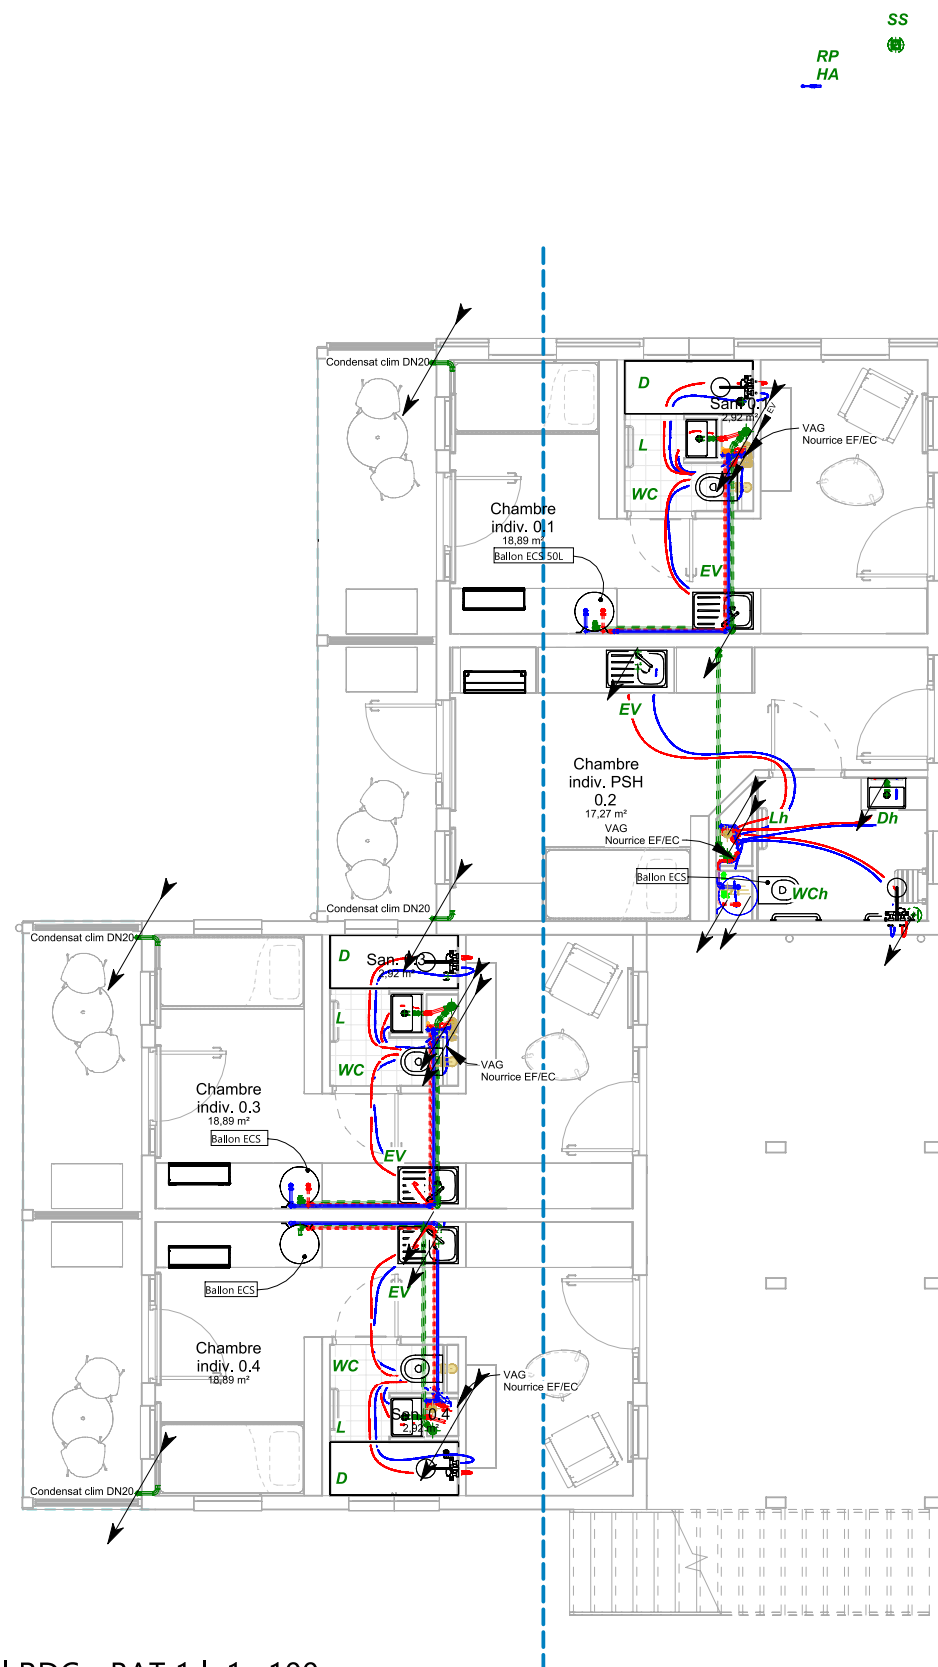

1 | RDC - BAT 1 | 1 : 100

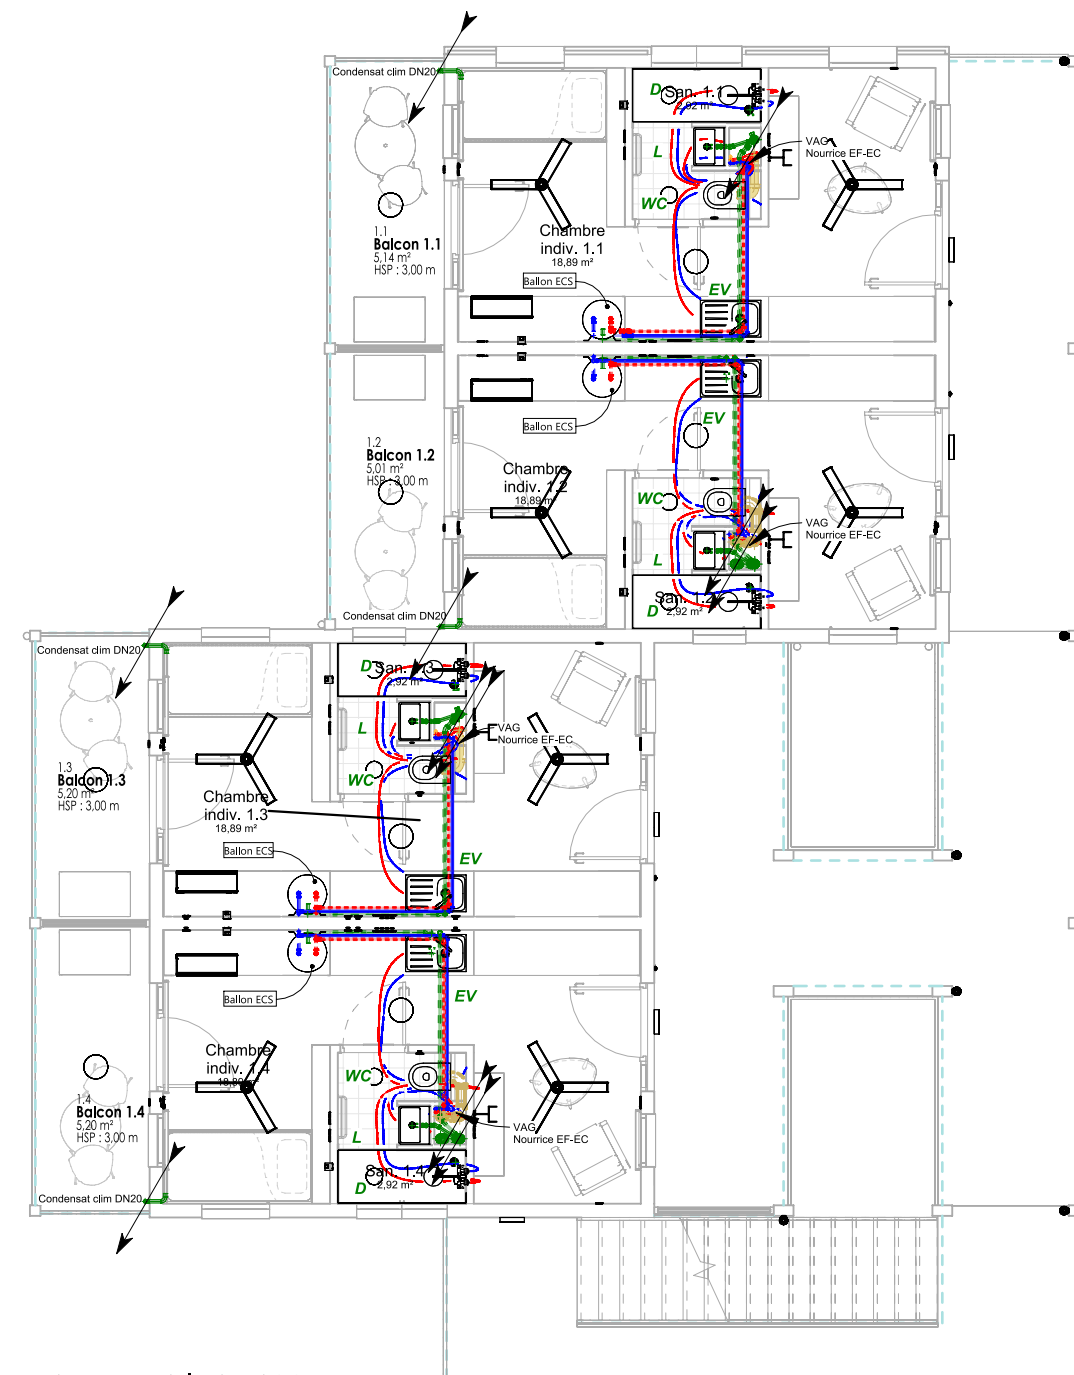

2 | R+1 - BAT 1 | 1 : 100


Folio 04 - PLOMBERIE BAT 1 RDC/R+1

Echelle : 1 : 100


**BAE49601 / CONSTRUCTION D'UN
BATIMENT CADRES CELIBATAIRES**

Phase : DCE

Date : Avril_2026

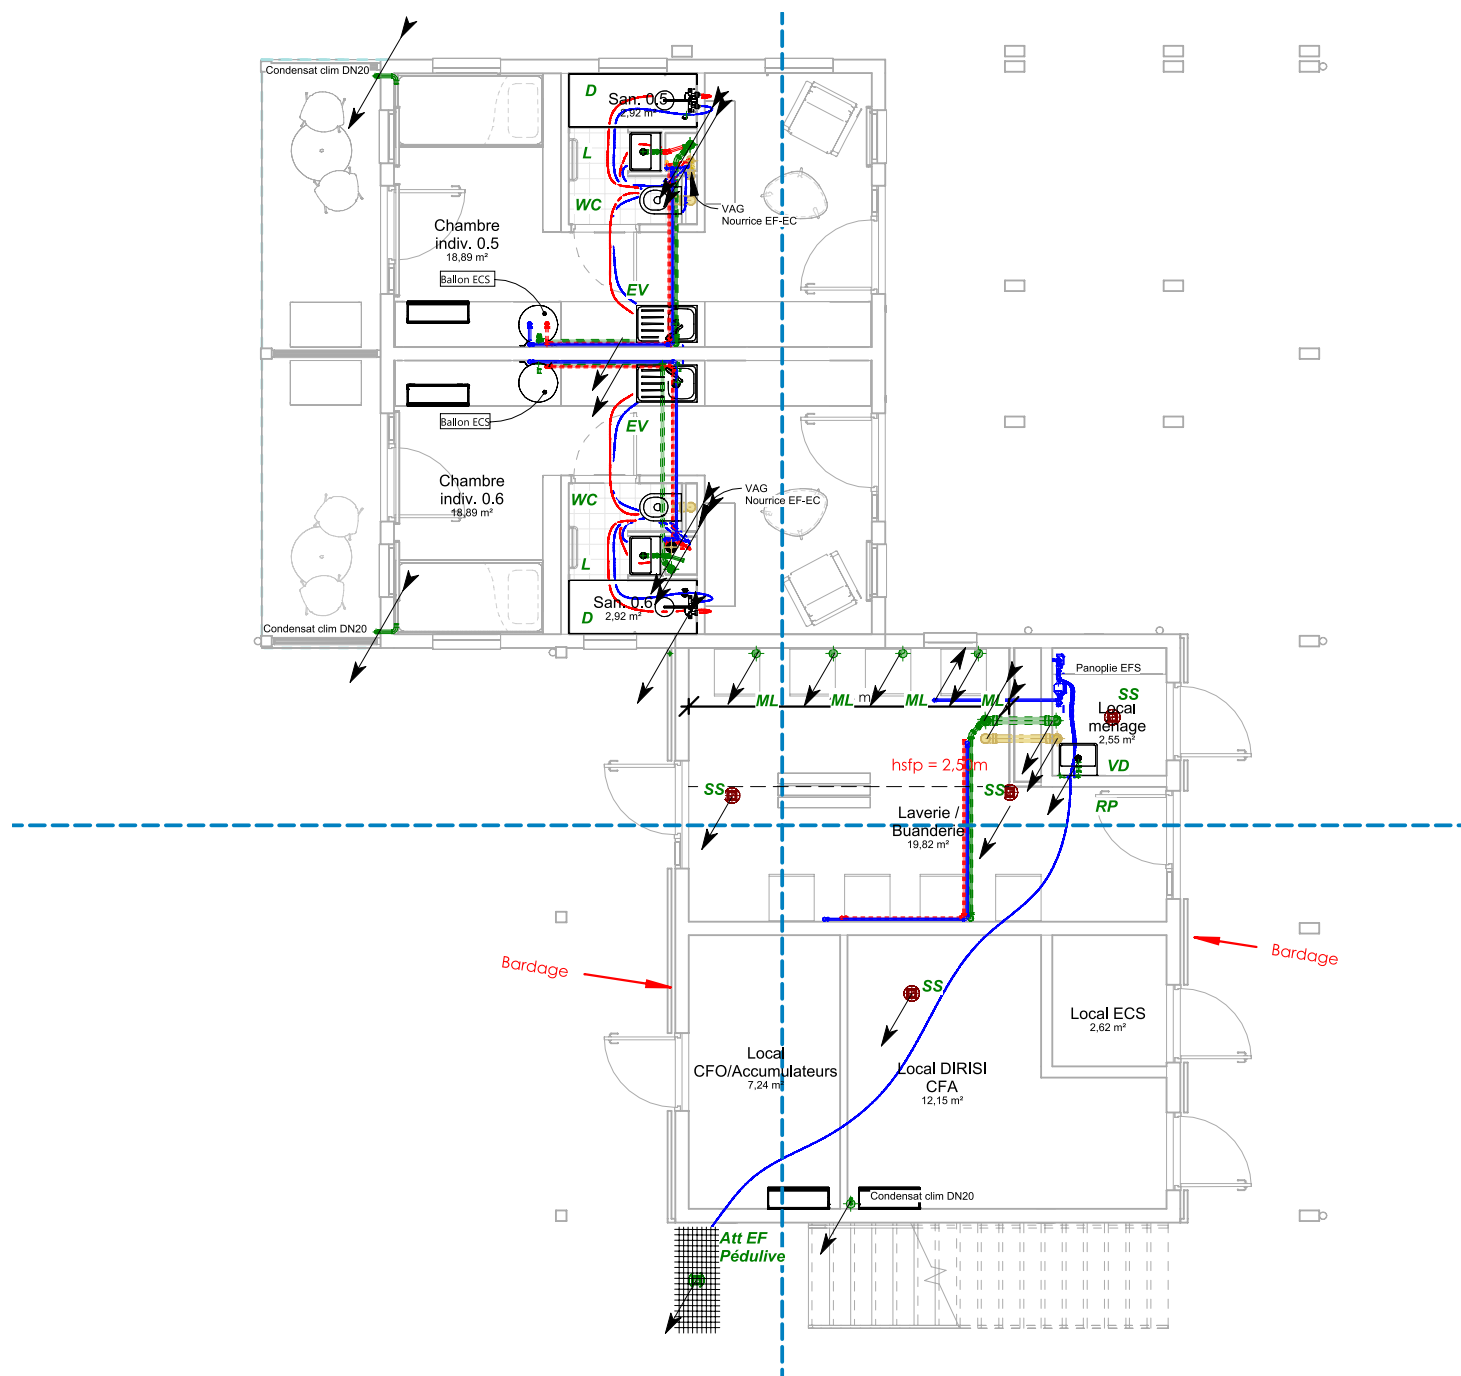

1 | RDC - BAT 2 | 1 : 100

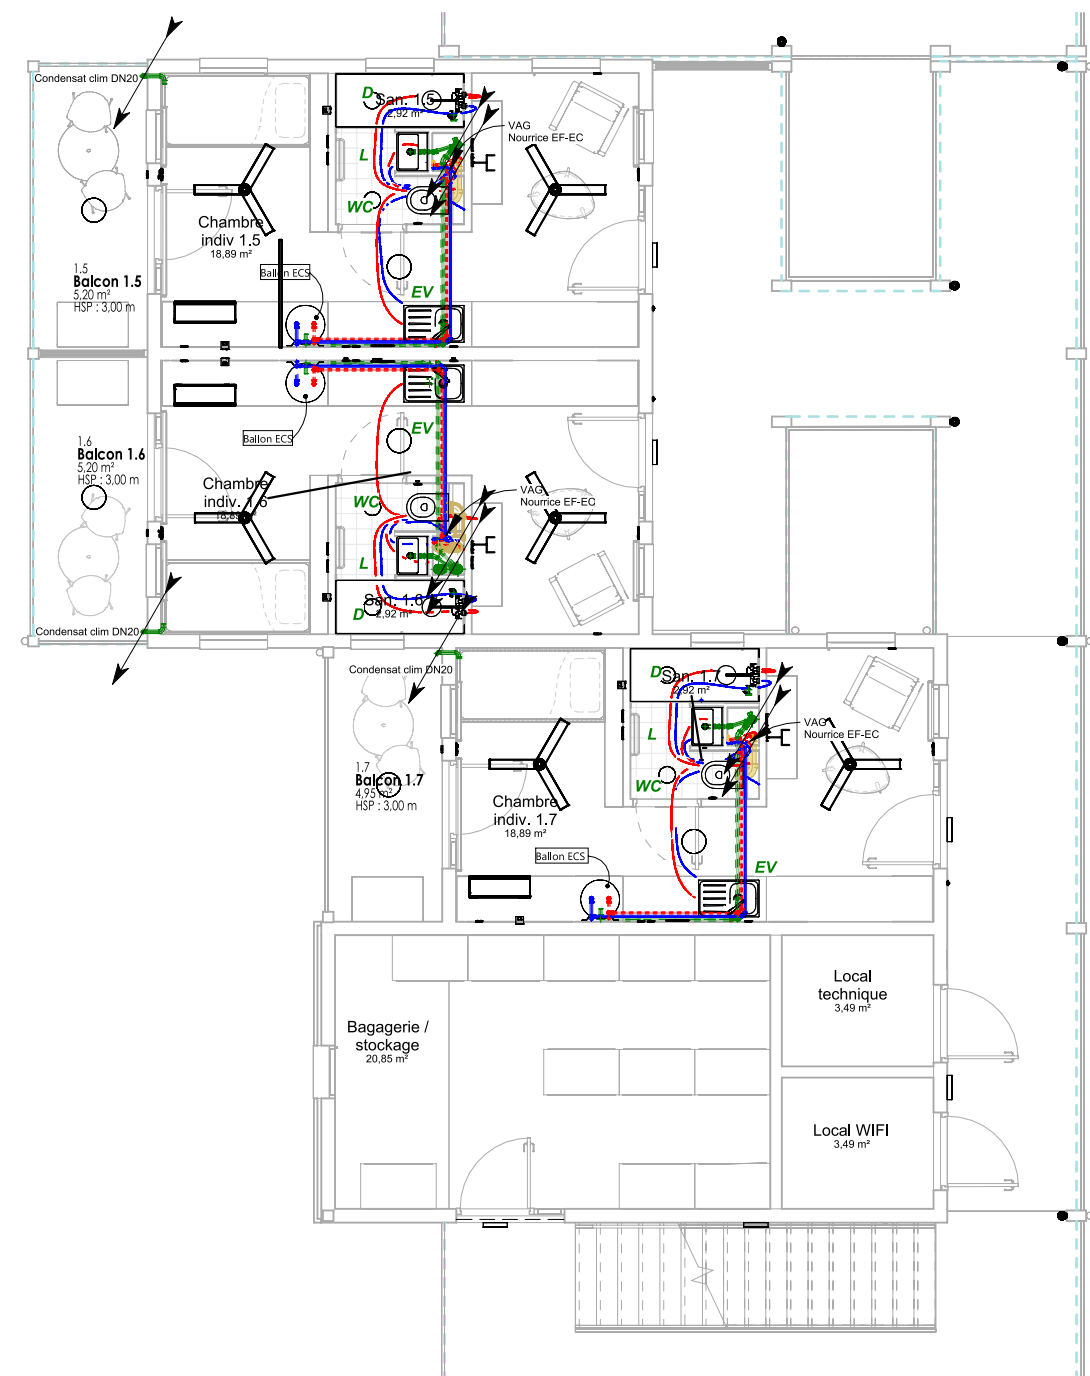

2 | R+1 - BAT 2 | 1 : 100


Folio 05 - PLOMBERIE BAT 2 RDC/R+1

Echelle : 1 : 100


**BAE49601 / CONSTRUCTION D'UN
BATIMENT CADRES CELIBATAIRES**

Phase : DCE

Date : Avril_2026

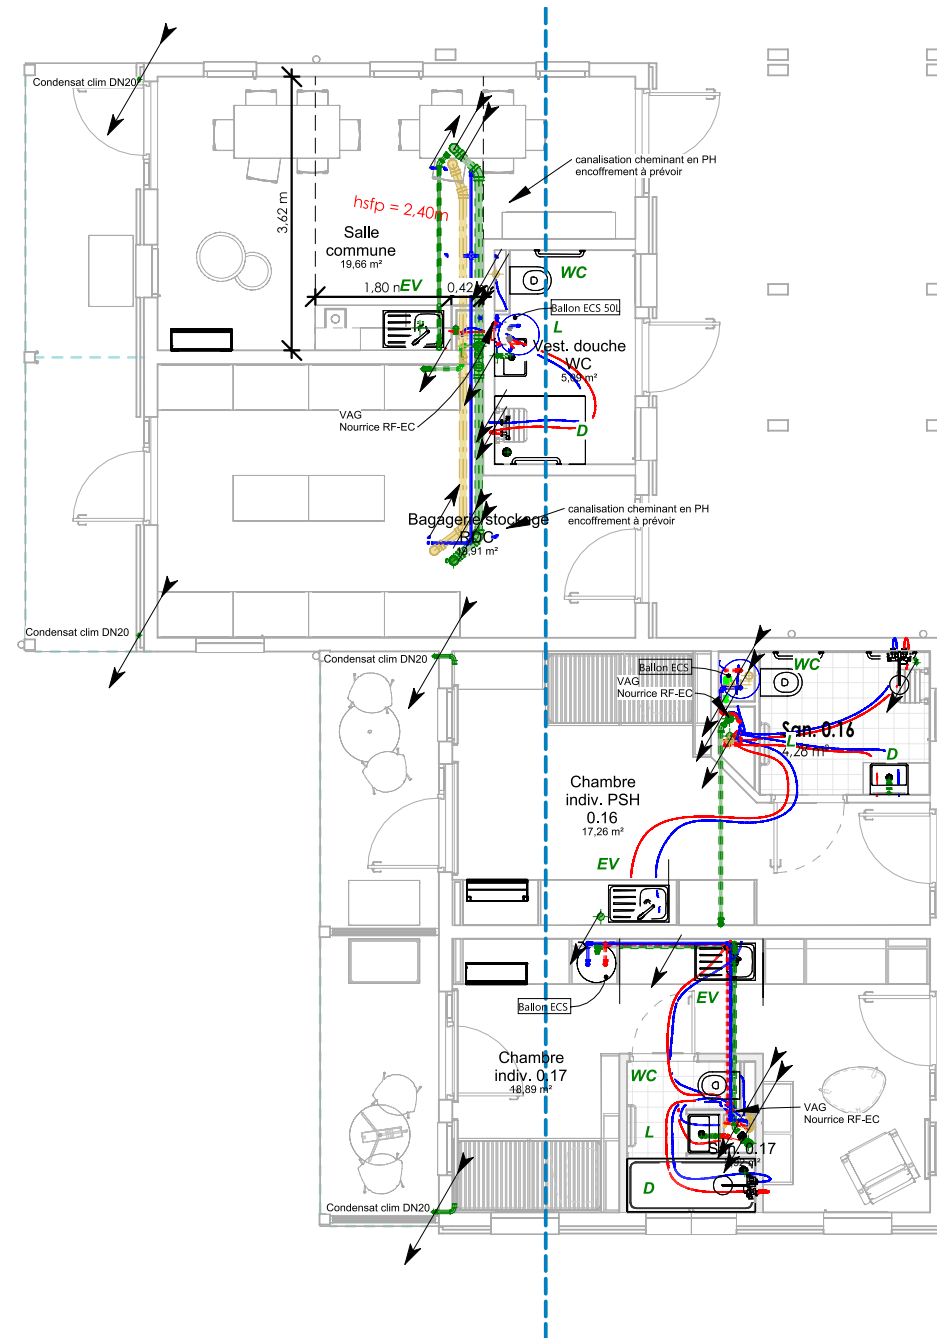

1 | RDC - BAT 3 | 1 : 100

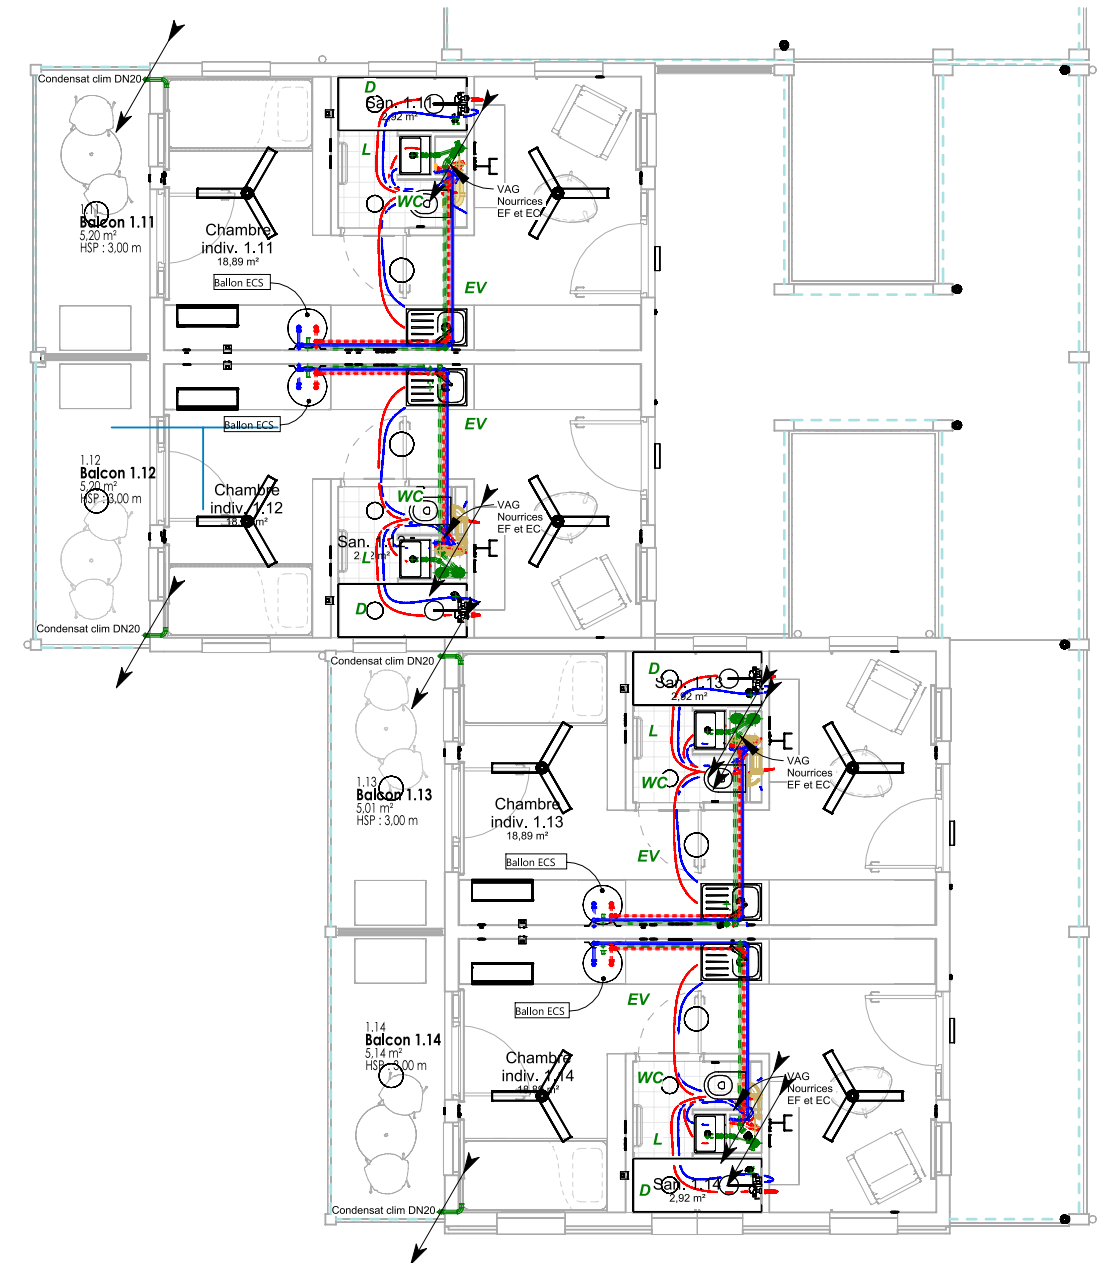

2 | R+1 - BAT 3 | 1 : 100

Folio 06 - PLOMBERIE BAT 3 RDC/R+1

Echelle : 1 : 100


**BAE49601 / CONSTRUCTION D'UN
BATIMENT CADRES CELIBATAIRES**

Phase : DCE

Date : Avril_2026



1 | R+2 - BAT 1 | 1 : 100

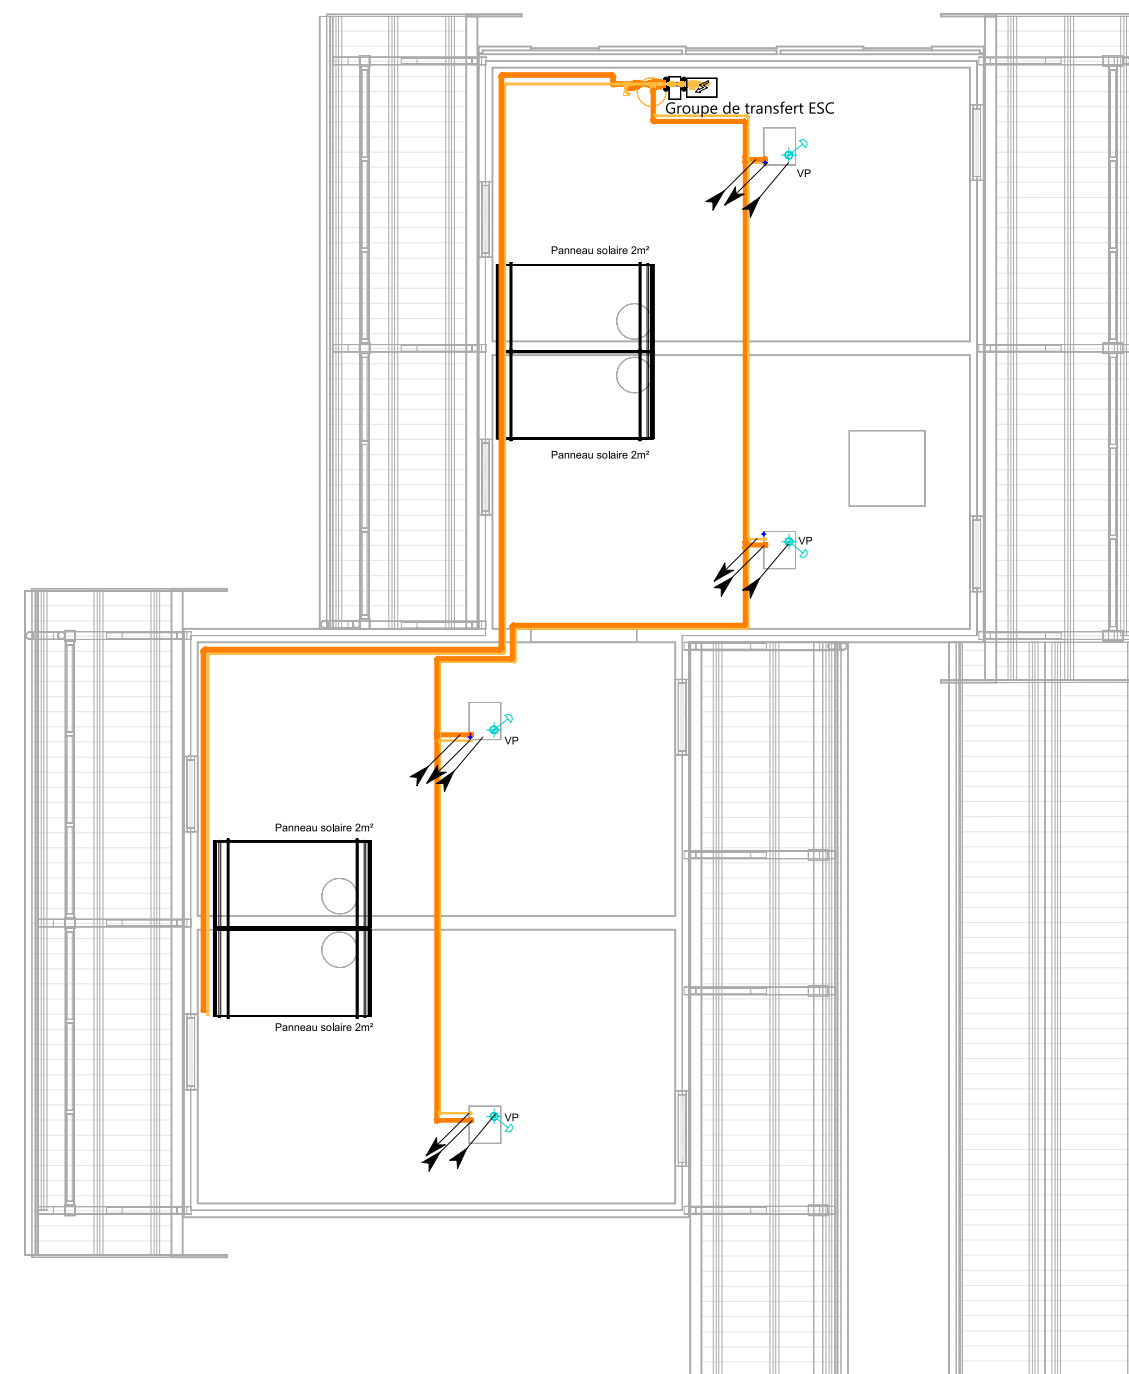

2 | Toit - BAT 1 | 1 : 100

Folio 07 - PLOMBERIE BAT 1 R+2/Toiture


Echelle : 1 : 100

**BAE49601 / CONSTRUCTION D'UN
BATIMENT CADRES CELIBATAIRES**

Phase : DCE
Date : Avril_2026




1 | R+2 - BAT 2 | 1 : 100

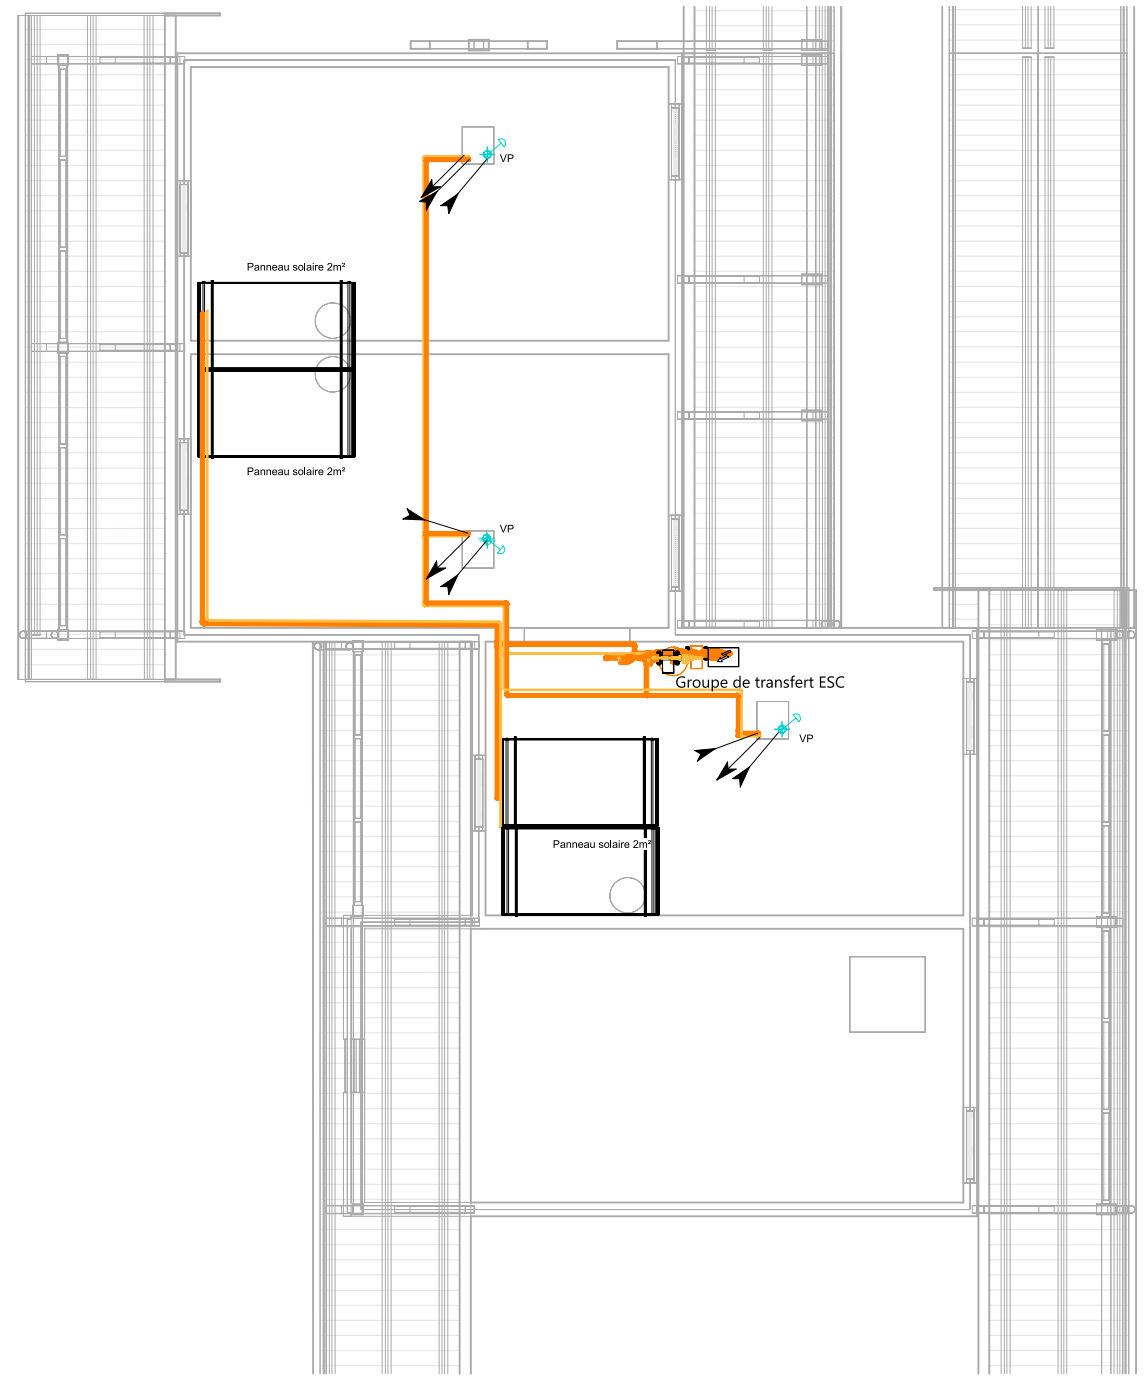

2 | Toit - BAT 2 | 1 : 100



2 | R+2 - BAT 3 | 1 : 100

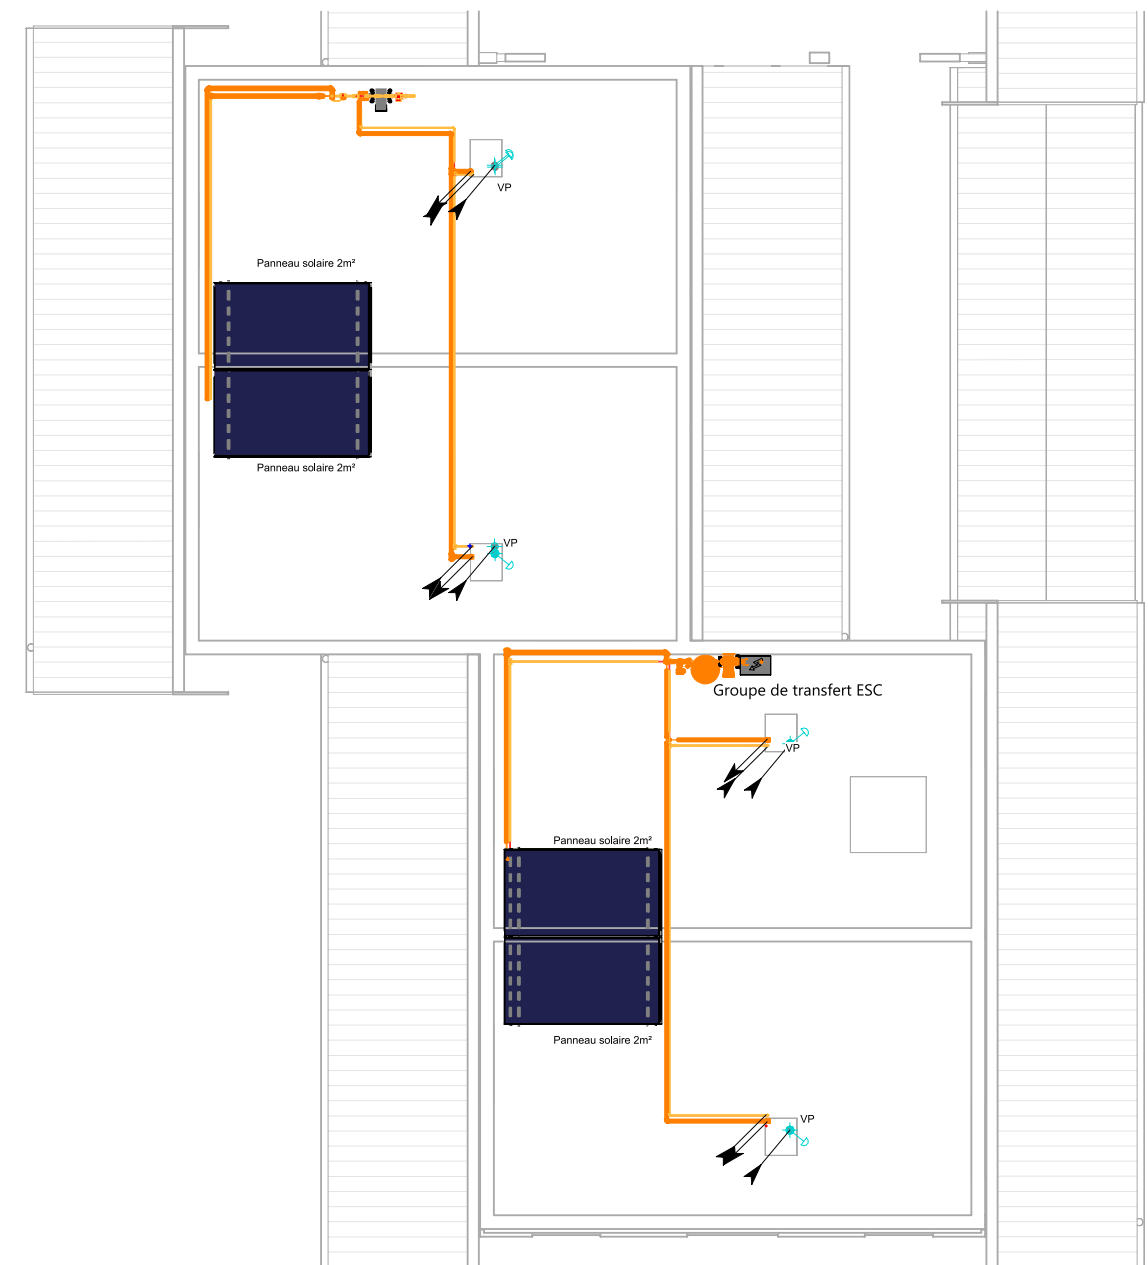

1 | Toit -BAT 3 | 1 : 100


Folio 09 - PLOMBERIE BAT 3 R+2/Toiture

Echelle : 1 : 100


**BAE49601 / CONSTRUCTION D'UN
BATIMENT CADRES CELIBATAIRES**

Phase : DCE


Date : Avril_2026

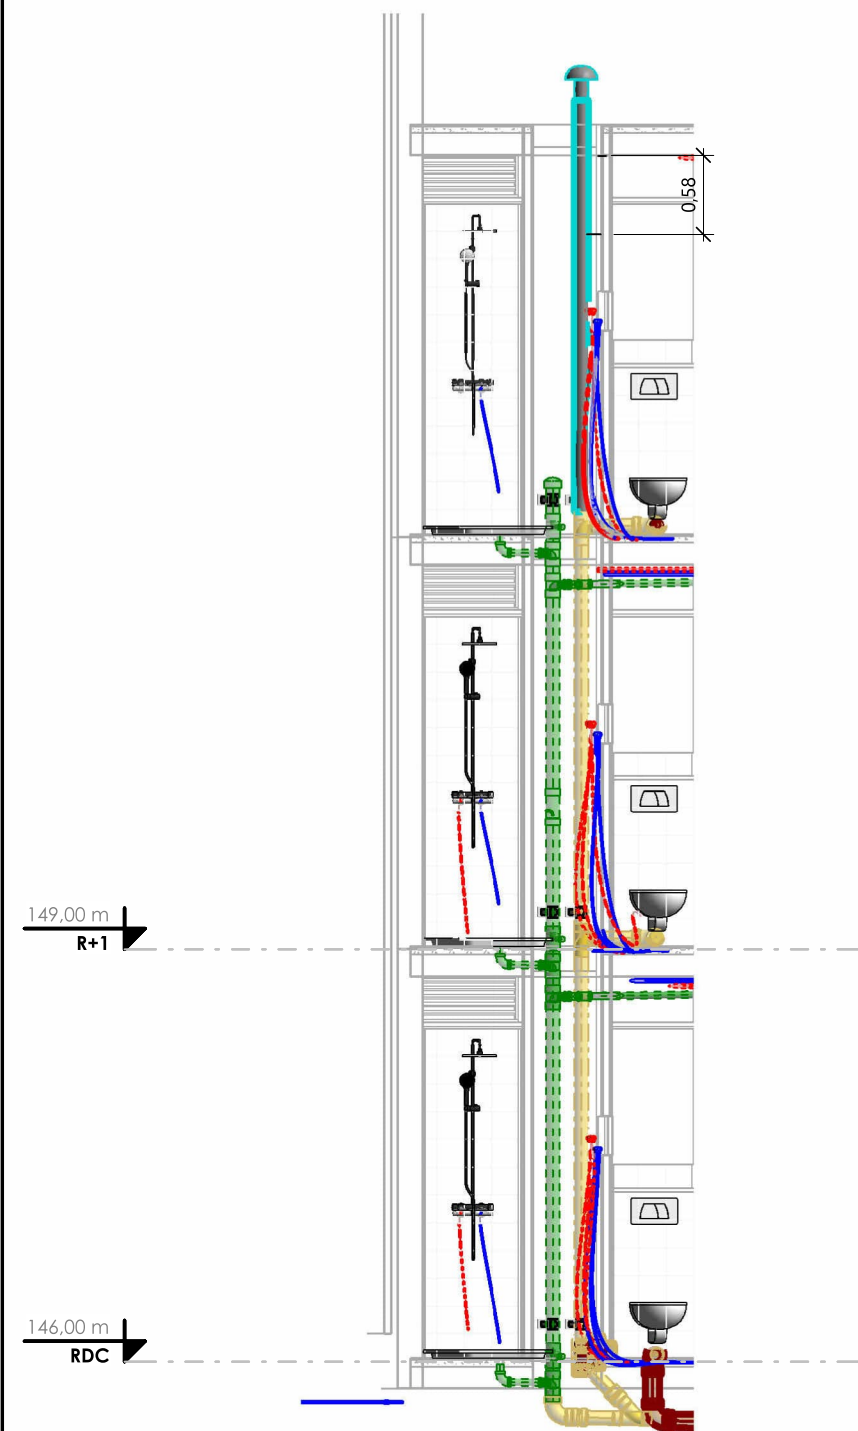

1 | Coupe Gaine Plomberie | 1 : 50

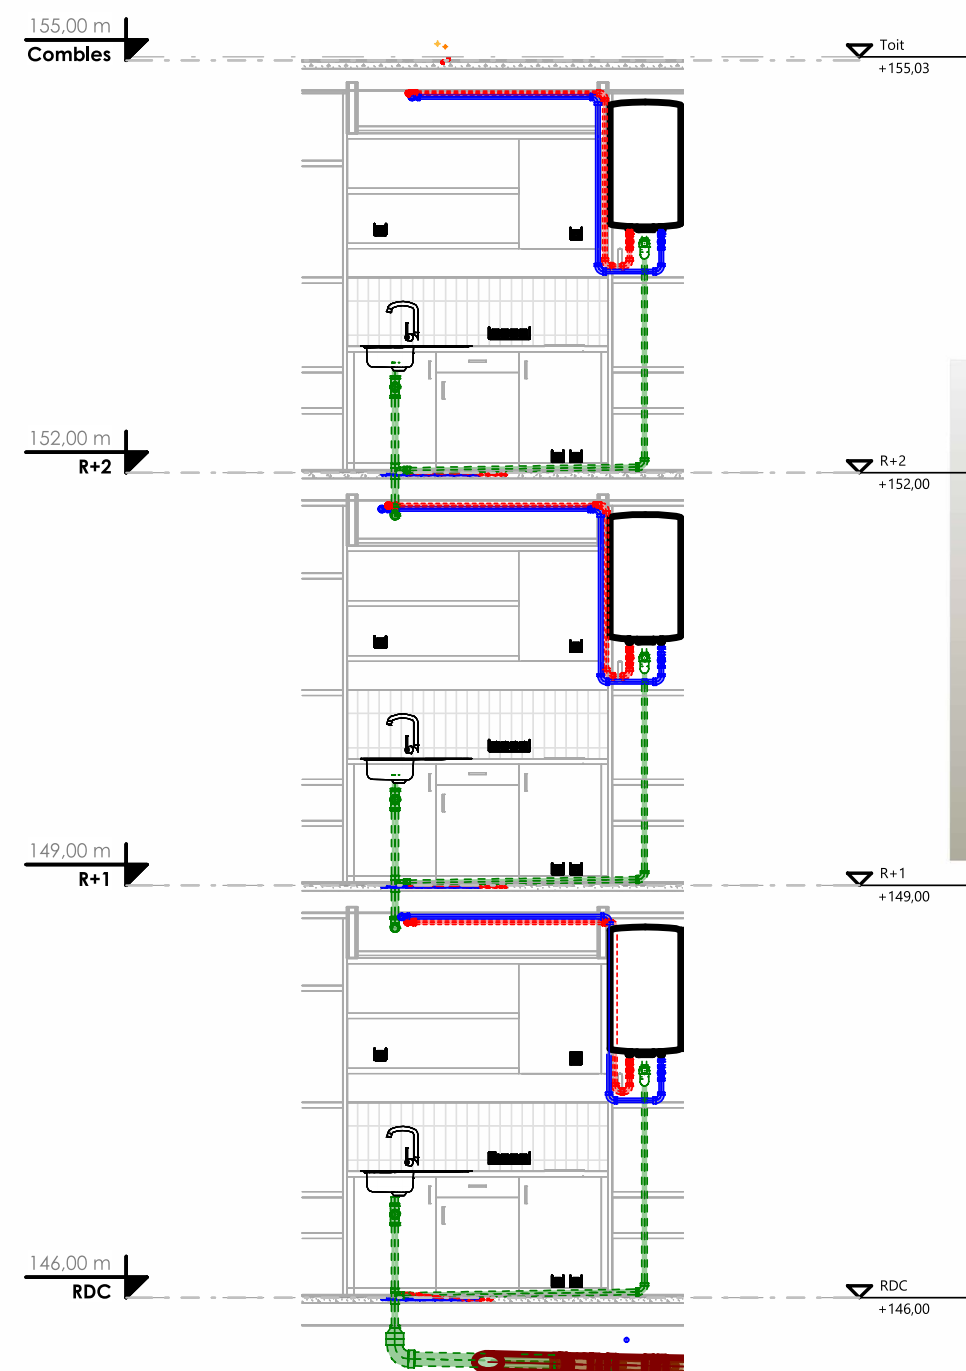

3 | cheminement BECS | 1 : 50

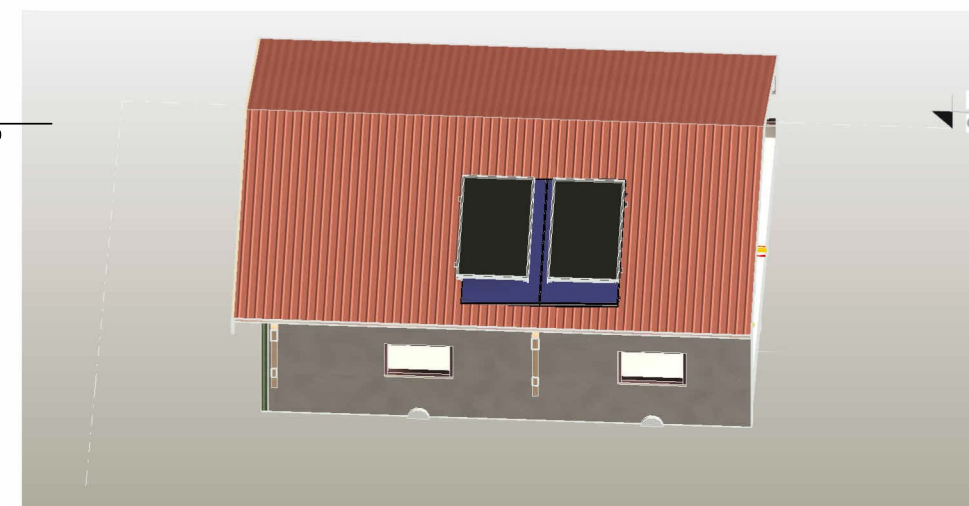

2 | Principe ECS |

Folio 10 - PLOMBERIE - Détail Eau Chaude Solaire

Echelle : 1 : 50

309 / BCC 40 PLACES

Phase : DCE
Date : Avril_2026

LORENZO
ARCHITECTURE

egis

Solener