

CREATION D'UNE SALLE CRIMINELLE DANS LE PALAIS VERDUN A AIX-EN-PROVENCE

13100 AIX-EN-PROVENCE

MAITRE D'OUVRAGE

MOA Ministère de la Justice Service de l'immobilier Ministériel Délégation interrégionale d'Aix en Provence 350, av. du Club Hippique Immeuble Le Praesidium - CS 70456 13096 AIX-EN-PROVENCE CEDEX 2 04 13 10 90 13 emilie.costes@justice.gouv.fr	ARCHITECTE MANDATAIRE REGIS ROUDIL ARCHITECTES Place Romée de Villeneuve - Le Mansard A 13090 AIX EN PRO VENCE 04 42 61 19 05 contact@regisroudil.fr	BUREAU D'ETUDE STRUCTURE AiS 300 avenue des Papeteries 38190 VILLARD-BONNOT 04 76 99 94 38 contact@ais-ingenierie.fr
	BUREAU D'ETUDE FLUIDES / SSI AD2i 70 rue de la Tramontane 13090 AIX EN PROVENCE 04 42 20 88 89 candidatures@ad2i.com	ECONOMISTE / OPC R2M 22 avenue André Roussin 13016 MARSEILLE 04 96 15 12 30 contact@r2m-economiste.com
	BUREAU DE CONTRÔLE QUALICONULT 7-9 rue Jean Mermoz 13008 MARSEILLE 06 71 56 10 72 paul.abou-khalil@qualiconsult.fr	SPS AASCO 62 rue Cesaria Evora 84350 Courthézon 04 90 28 71 56 florent.faure@aasco.fr

DCE



PLANS STRUCTURES	ZONE :
	FORMAT : A3
	DATE : 15.04.2026
	ECH :

R	R	A	S	C	V	P	R	O		0	0	0	0	C	A	0	2	-	-
Emetteur			Projet			Phase			Type doc	Zone / Planche			Numéro folio			Indice			

ST01 - SALLE DE REPROGRAPHIE

Plan RDC - Ech 1/50e

Répérage RDC - Ech 1/1000e

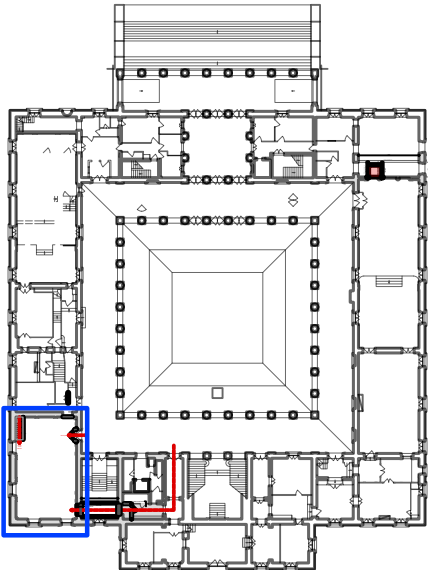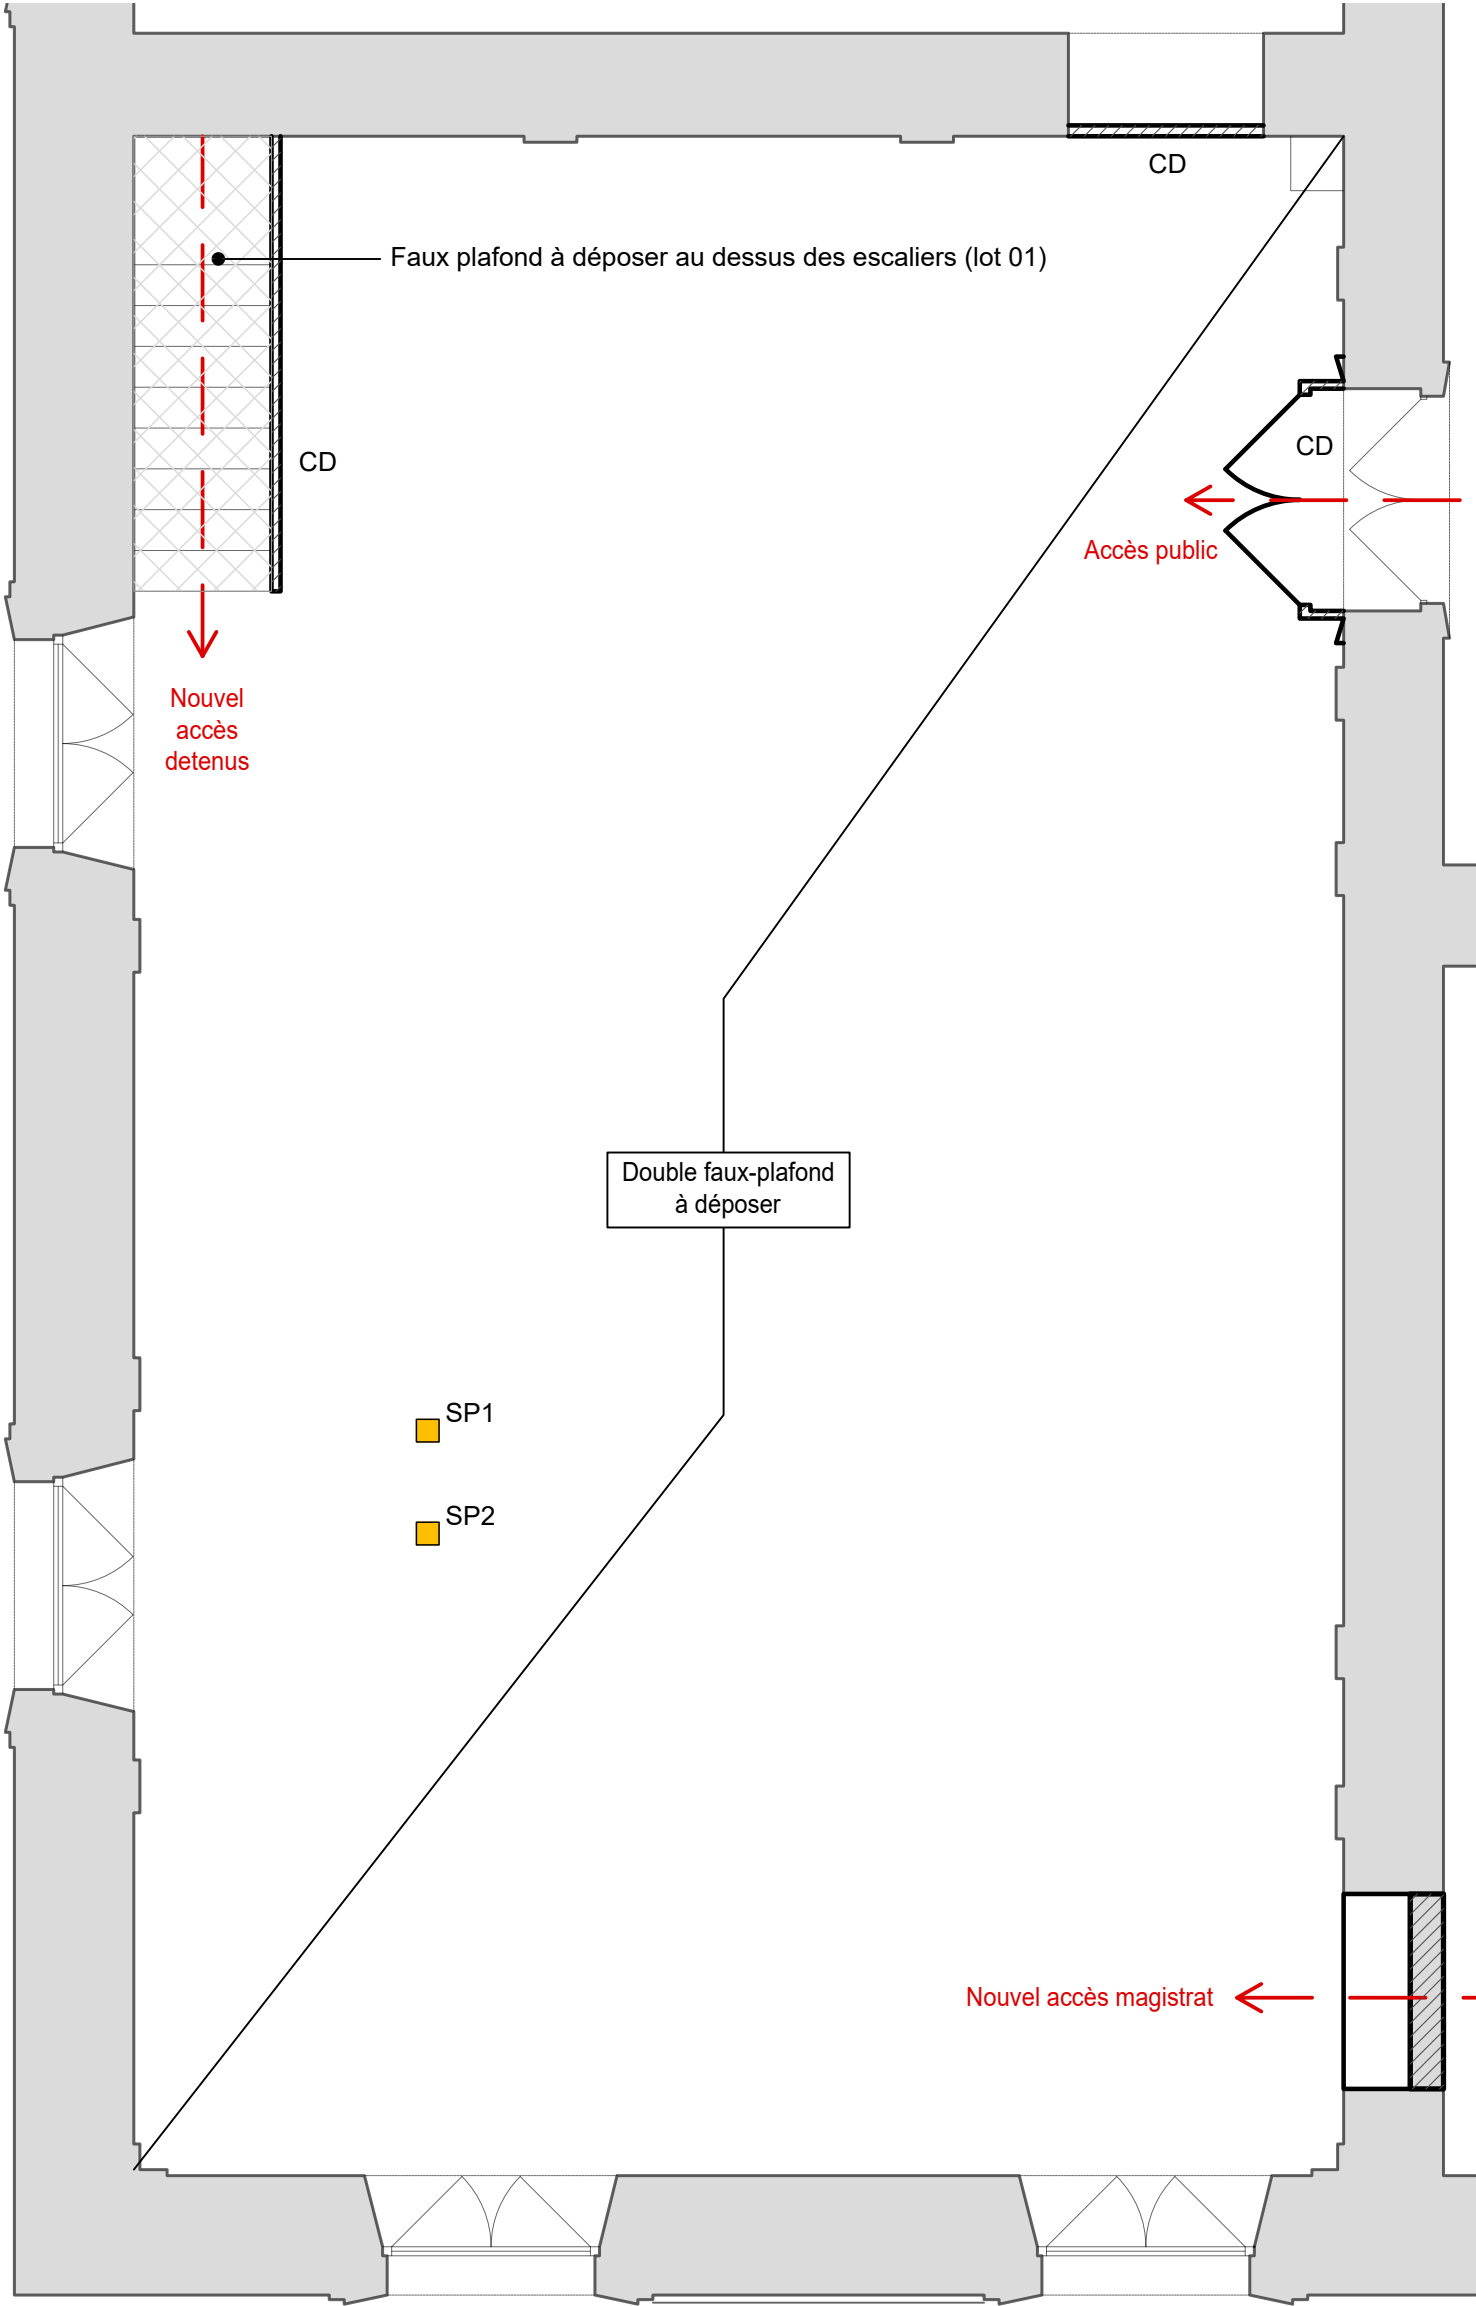

Hypothèses :

- Plans et coupes architecte en phase PROJET reçus le 30/03/2026 et 01/04/2026 de la part de l'atelier Régis Roudil Architectes
- Rapport de la campagne de sondage daté du 06/04/2026 par l'entreprise RINCENT

Legende :

- Mur existant
- Cloison et porte conservée
- Cloison et porte déposée
- SP Sondage de Plancher (réalisé)
- SM Sondage de Mur (réalisé)



Création d'une salle criminelle
Palais Verdun - Cour d'appel
13 100 Aix en Provence

MAITRISE D'OUVRAGE :

Ministère de la Justice
Délégation interrégionale d'Aix-en-Provence
350 Av. du club Hippique
N13 096 Aix-en-Provence

ARCHITECTES :

Atelier Régis Roudil Architectes
Place Romée de Villeuneuve - Le Mansard
13 090 Aix-en-Provence
contact@regisroudil.fr


BET STRUCTURE :

AIS ingénierie
Espace Bergès - Lancey
300 avenue des Papeteries
38190 VILLARD BONNOT
contact@ais-ingenierie.fr


ST02 - ACCES DETENUS

Répérage R-1 - Ech 1/1000e


Plan R-1 - Ech 1/50e

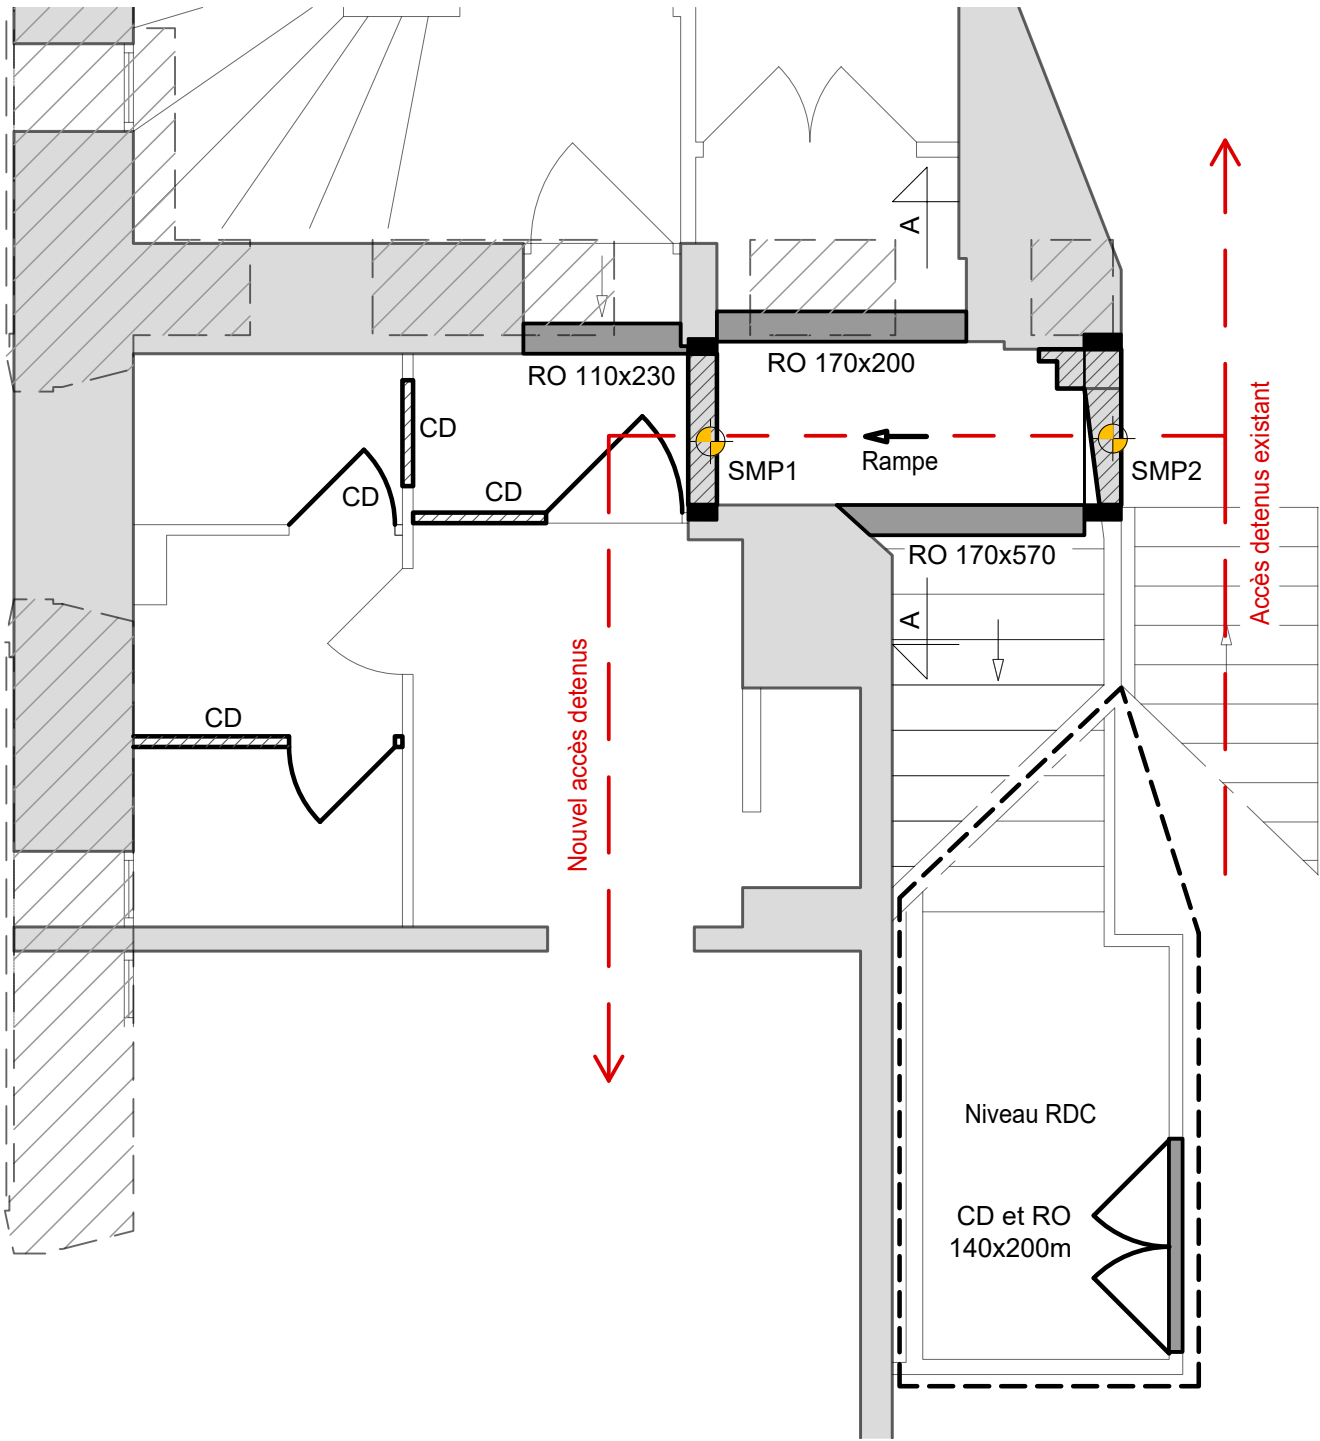

Coupe AA - Ech 1/50e

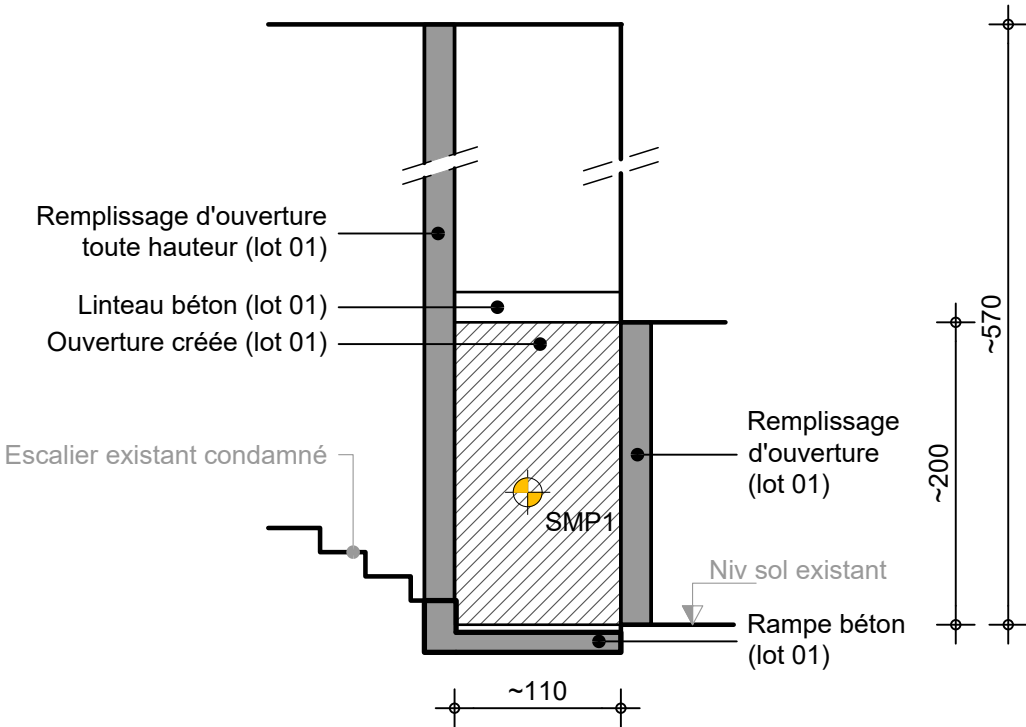

Legende :

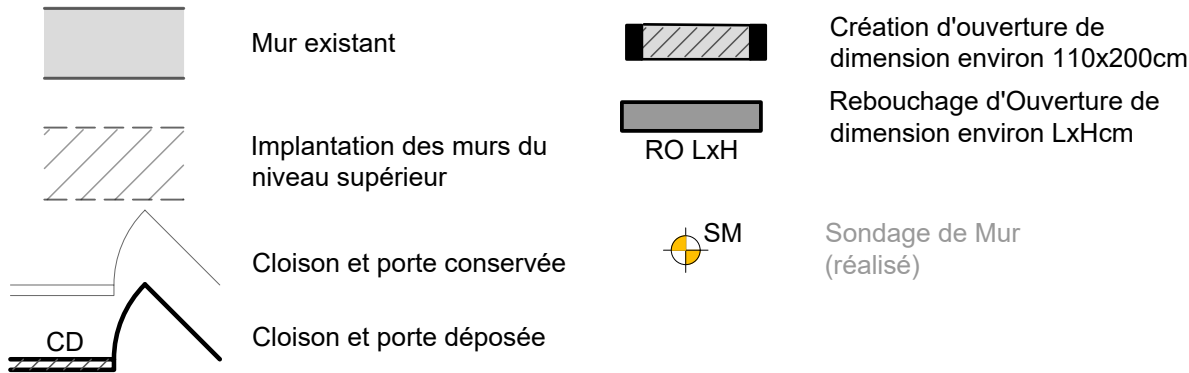

Hypothèses :

- Plans et coupes architecte en phase PROJET reçus le 30/03/2026 et 01/04/2026 de la part de l'atelier Régis Roudil Architectes
- Rapport de la campagne de sondage daté du 06/04/2026 par l'entreprise RINCENT



Création d'une salle criminelle
Palais Verdun - Cour d'appel
13 100 Aix en Provence

MAITRISE D'OUVRAGE :

Ministère de la Justice
Délégation interrégionale d'Aix-en-Provence
350 Av. du club Hippique
N13 096 Aix-en-Provence

ARCHITECTES :


Atelier Régis Roudil Architectes
Place Romée de Villeuneuve - Le Mansard
13 090 Aix-en-Provence
contact@regisroudil.fr

BET STRUCTURE :


AIS ingénierie
Espace Bergès - Lancey
300 avenue des Papeteries
38190 VILLARD BONNOT
contact@ais-ingenierie.fr

ST 03 - ACCES MAGISTRATS :


Plan RDC - Ech 1/50e

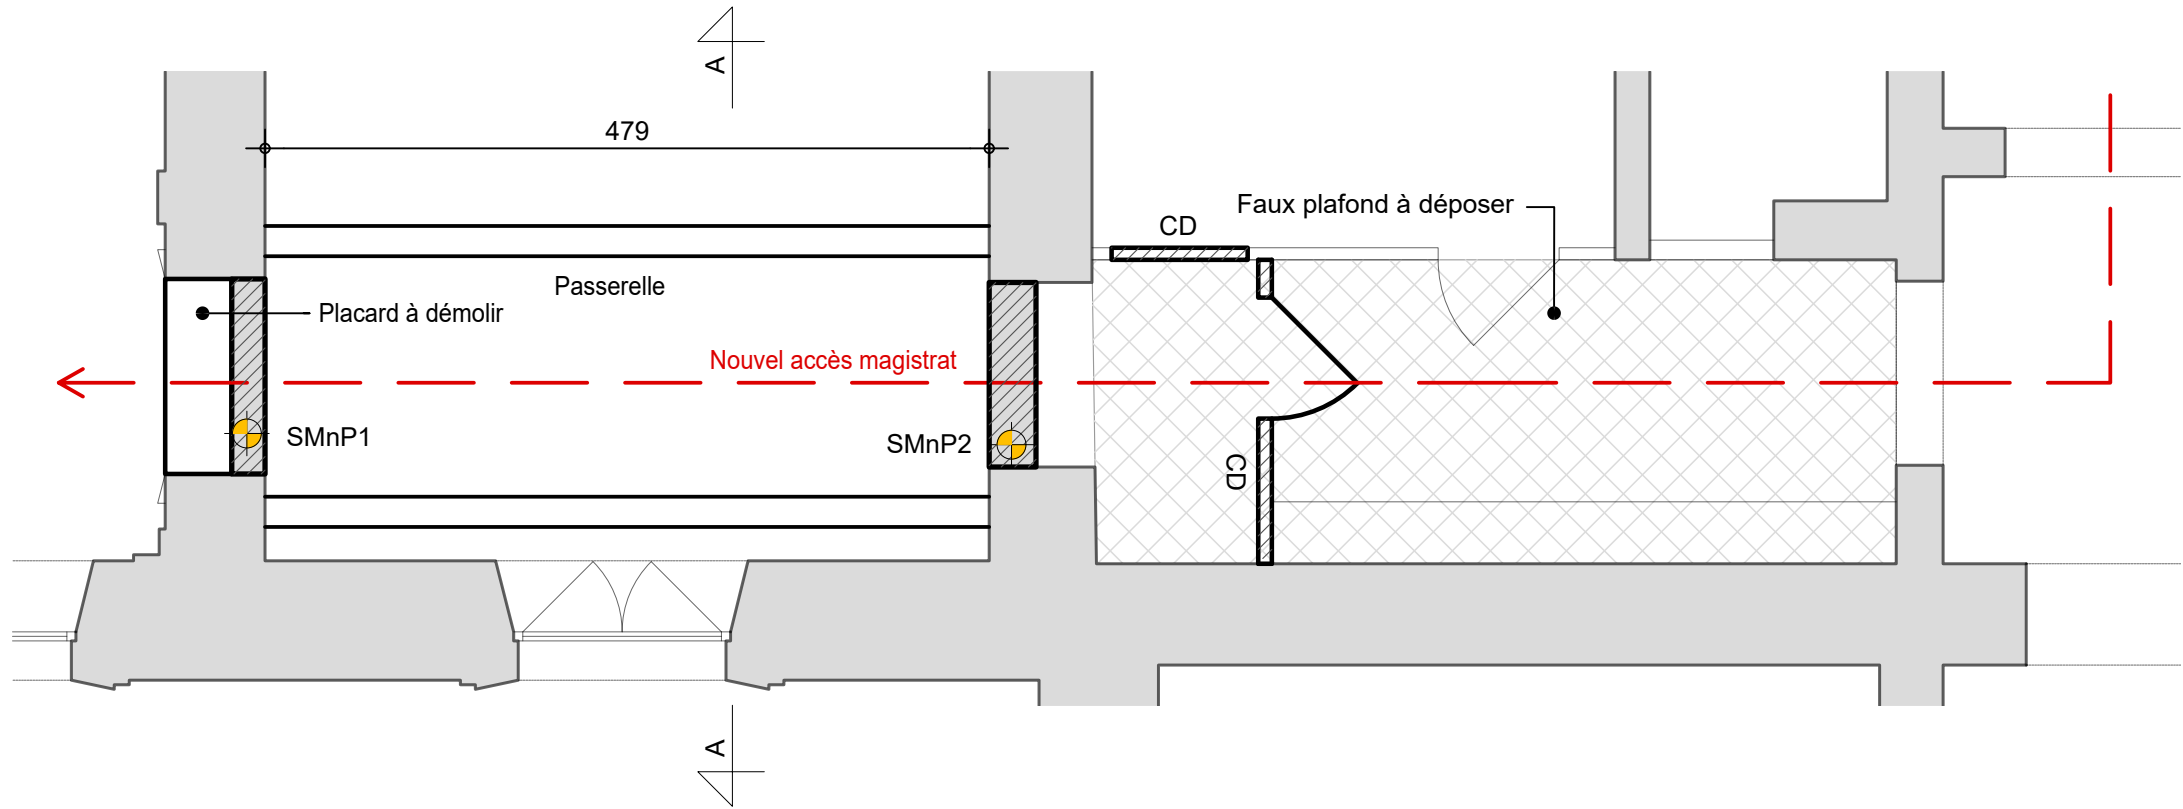


Coupe AA - Ech 1/20e

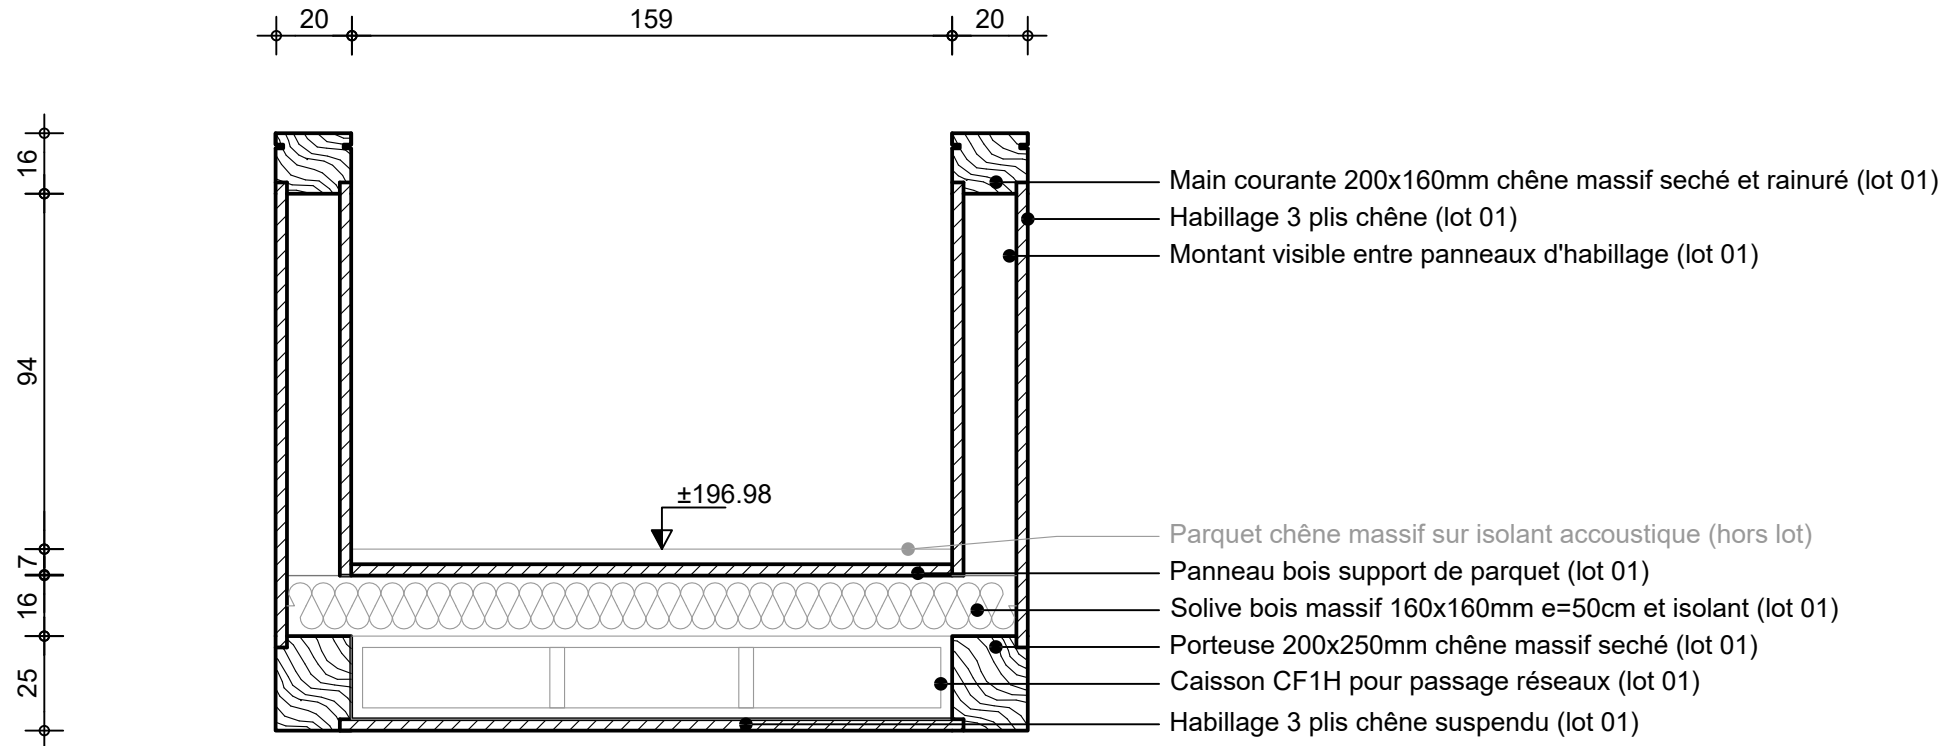

Répérage RDC - Ech 1/1000e

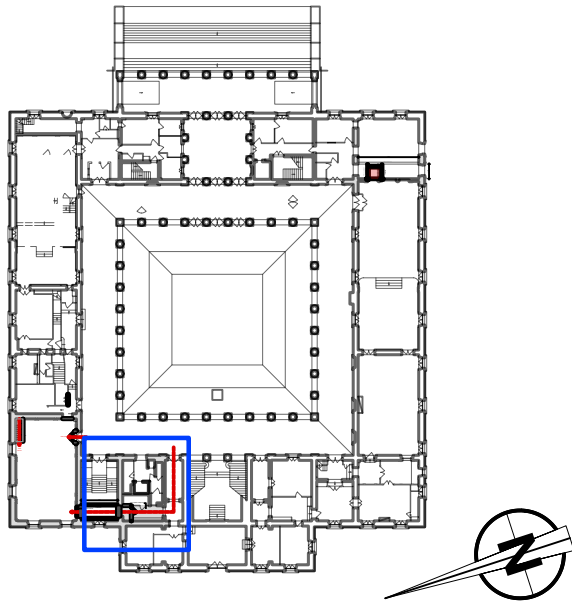

Legende :

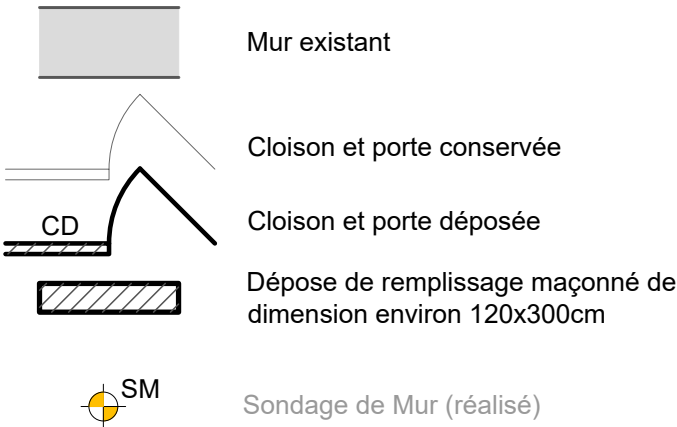

Hypothèses :

- Plans et coupes architecte en phase PROJET reçus le 30/03/2026 et 01/04/2026 de la part de l'atelier Régis Roudil Architectes
- Rapport de la campagne de sondage daté du 06/04/2026 par l'entreprise RINCENT



Création d'une salle criminelle
Palais Verdun - Cour d'appel
13 100 Aix en Provence

MAITRISE D'OUVRAGE :

Ministère de la Justice
Délégation interrégionale d'Aix-en-Provence
350 Av. du club Hippique
N13 096 Aix-en-Provence

ARCHITECTES :

Atelier Régis Roudil Architectes
Place Romée de Villeuneuve - Le Mansard
13 090 Aix-en-Provence
contact@regisroudil.fr


BET STRUCTURE :

AIS ingénierie
Espace Bergès - Lancey
300 avenue des Papeteries
38190 VILLARD BONNOT
contact@ais-ingenierie.fr

ST 04 - ASSISE DU MONTE-CHARGE


Répérage R-1 - Ech 1/1000e

Plancher haut du R-1 - Ech 1/50e

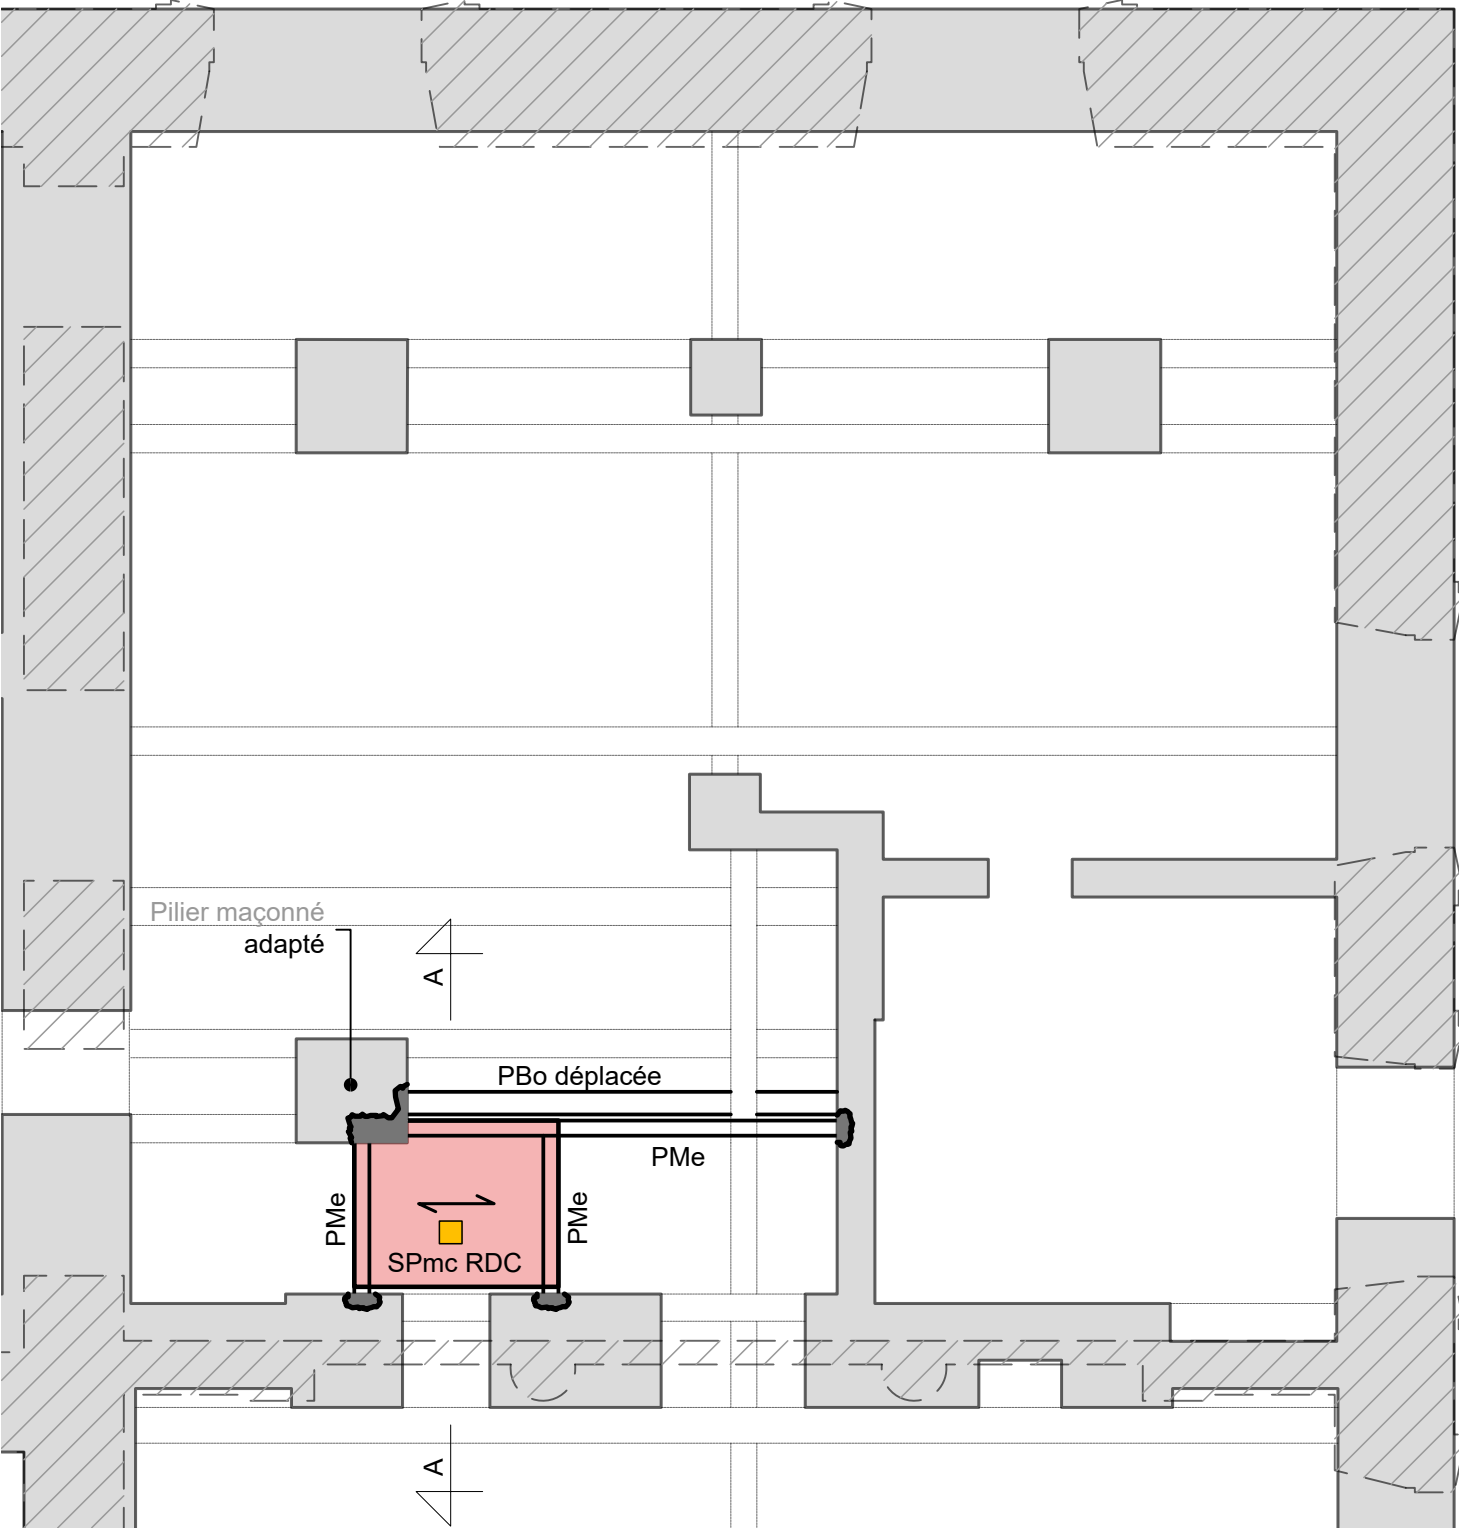


Legende :

- Mur existant
- Implantation des murs du niveau supérieur
- Implantation de la gaine du monte charge
- Poutre bois existante
- PBo / PMe neuve
- Poutre bois ou métal neuve
- Appuis de poutre dans mur porteur vérifié

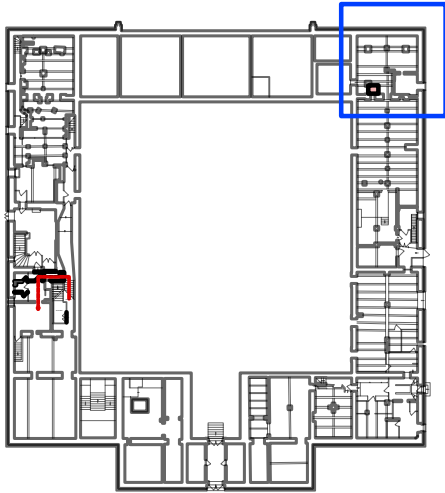

Coupe AA - Ech 1/20e

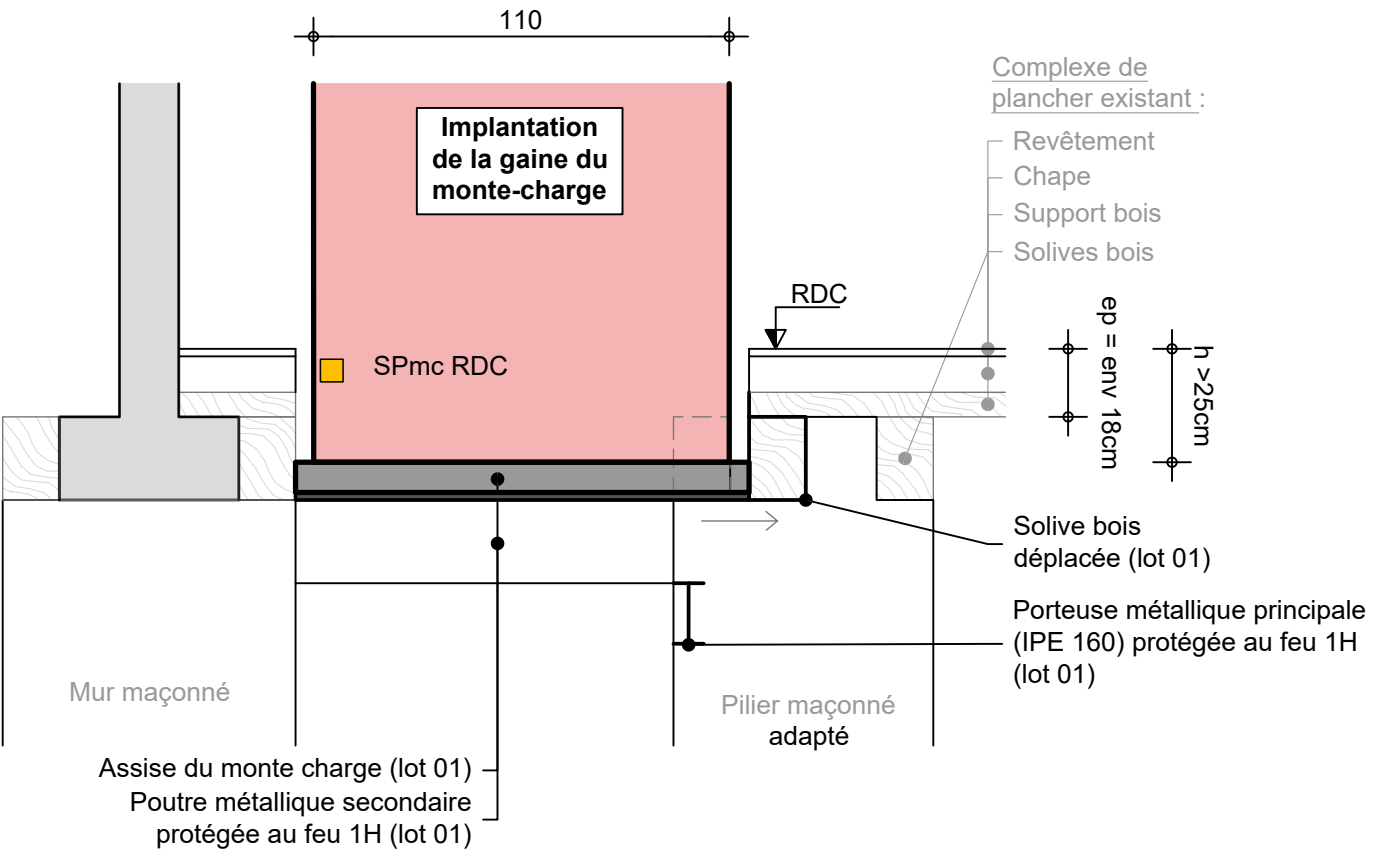

Hypothèses :

- Plans et coupes architecte en phase PROJET reçus le 30/03/2026 et 01/04/2026 de la part de l'atelier Régis Roudil Architectes
- Rapport de la campagne de sondage daté du 06/04/2026 par l'entreprise RINCENT



Création d'une salle criminelle
Palais Verdun - Cour d'appel
13 100 Aix en Provence

MAITRISE D'OUVRAGE :

Ministère de la Justice
Délégation interrégionale d'Aix-en-Provence
350 Av. du club Hippique
N13 096 Aix-en-Provence

ARCHITECTES :

Atelier Régis Roudil Architectes
Place Romée de Villeuneuve - Le Mansard
13 090 Aix-en-Provence
contact@regisroudil.fr


BET STRUCTURE :

AIS ingénierie
Espace Bergès - Lancey
300 avenue des Papeteries
38190 VILLARD BONNOT
contact@ais-ingenierie.fr



ST 05 - TREMIES POUR MONTE-CHARGE - Niveaux inférieurs

Répérage RDC - Ech 1/1000e

Plancher haut du RDC - Ech 1/50e

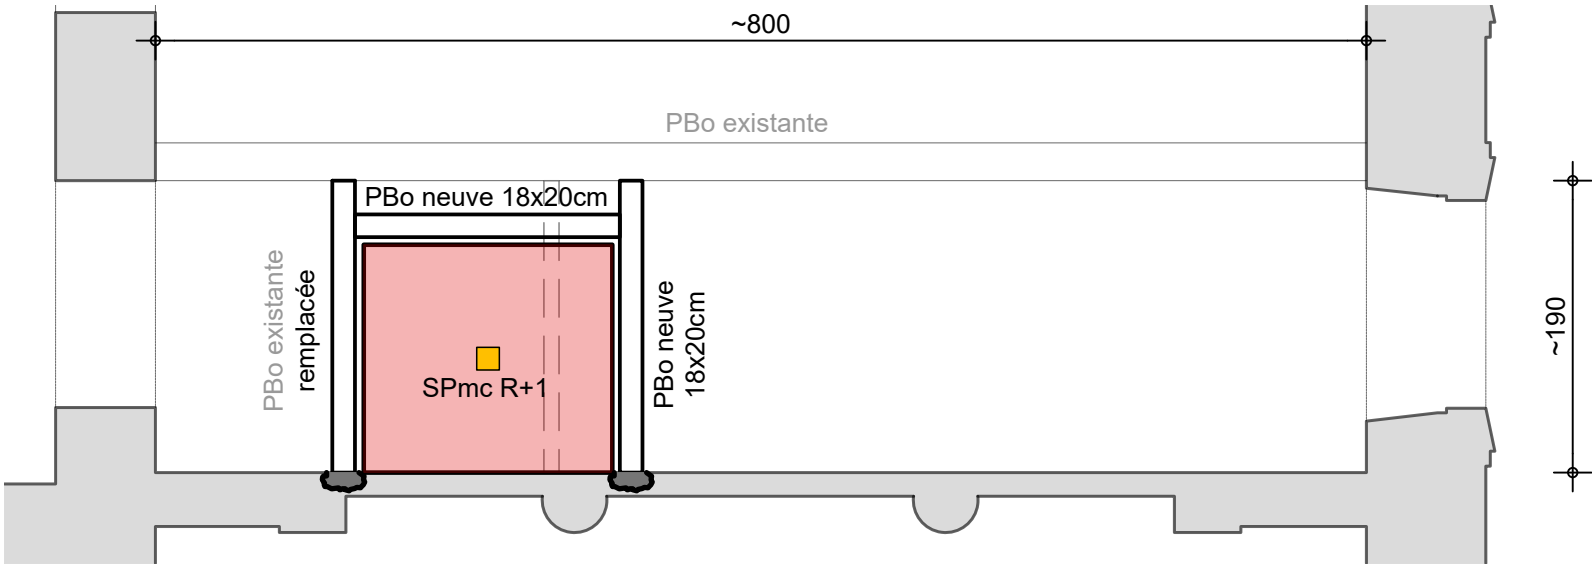

Plancher haut du R+1 - Ech 1/50e

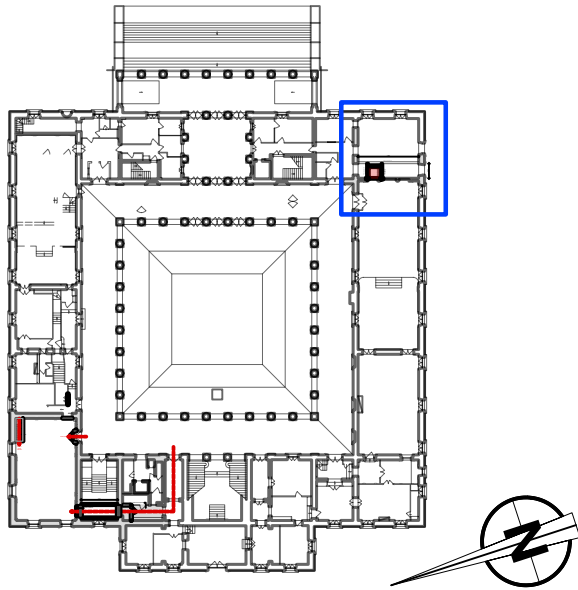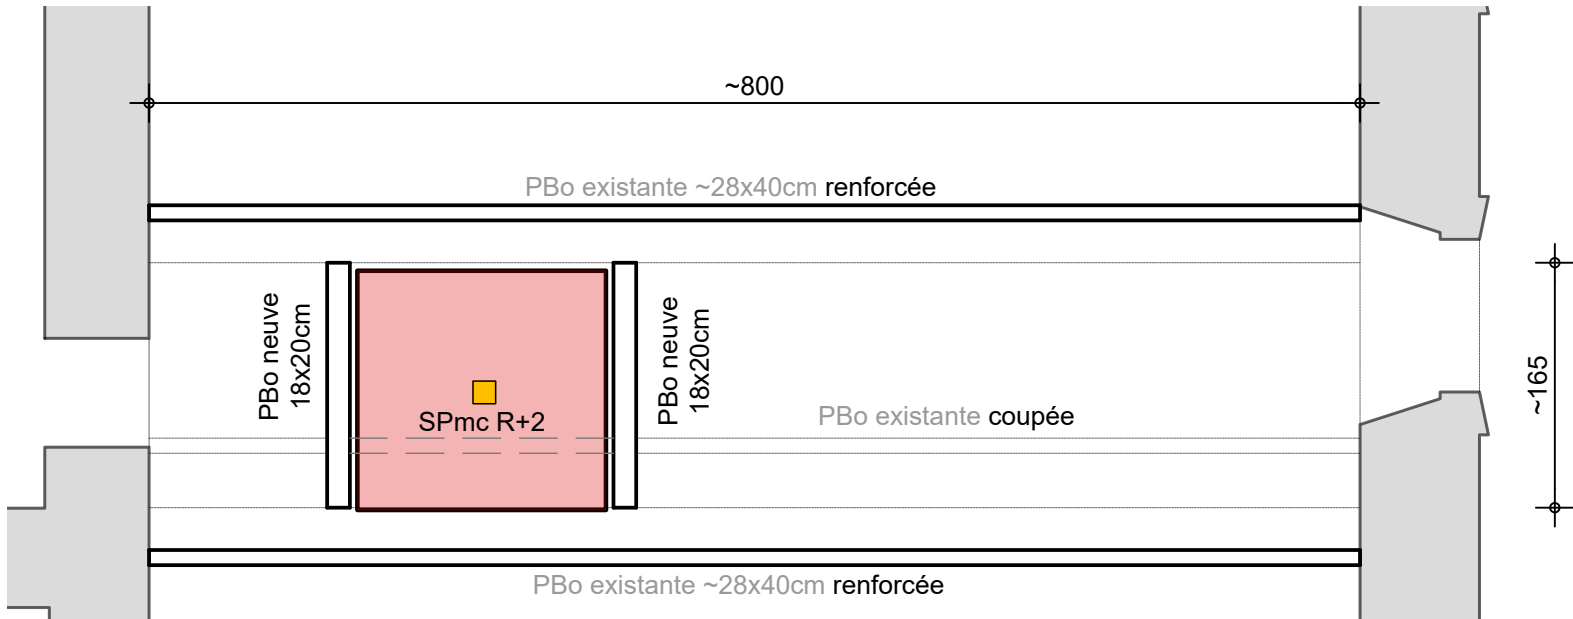

Legende :

- Mur existant
- Implantation de la gaine du monte charge
- PBo / PBe existante
- PBo / PBe neuve
- Poutre bois existante dépossée ou coupée
- Appuis de poutre dans mur porteur vérifié
- SP Sondage de Plancher (réalisé)

Hypothèses :

- Plans et coupes architecte en phase PROJET reçus le 30/03/2026 et 01/04/2026 de la part de l'atelier Régis Roudil Architectes
- Rapport de la campagne de sondage daté du 06/04/2026 par l'entreprise RINCENT



Création d'une salle criminelle
Palais Verdun - Cour d'appel
13 100 Aix en Provence

MAITRISE D'OUVRAGE :

Ministère de la Justice
Délégation interrégionale d'Aix-en-Provence
350 Av. du club Hippique
N13 096 Aix-en-Provence

ARCHITECTES :


Atelier Régis Roudil Architectes
Place Romée de Villeuneuve - Le Mansard
13 090 Aix-en-Provence
contact@regisroudil.fr

BET STRUCTURE :


AIS ingénierie
Espace Bergès - Lancey
300 avenue des Papeteries
38190 VILLARD BONNOT
contact@ais-ingenierie.fr

ST 06 - TREMIES POUR MONTE-CHARGE - Niveaux supérieurs


Plancher haut du R+2 - Ech 1/50e

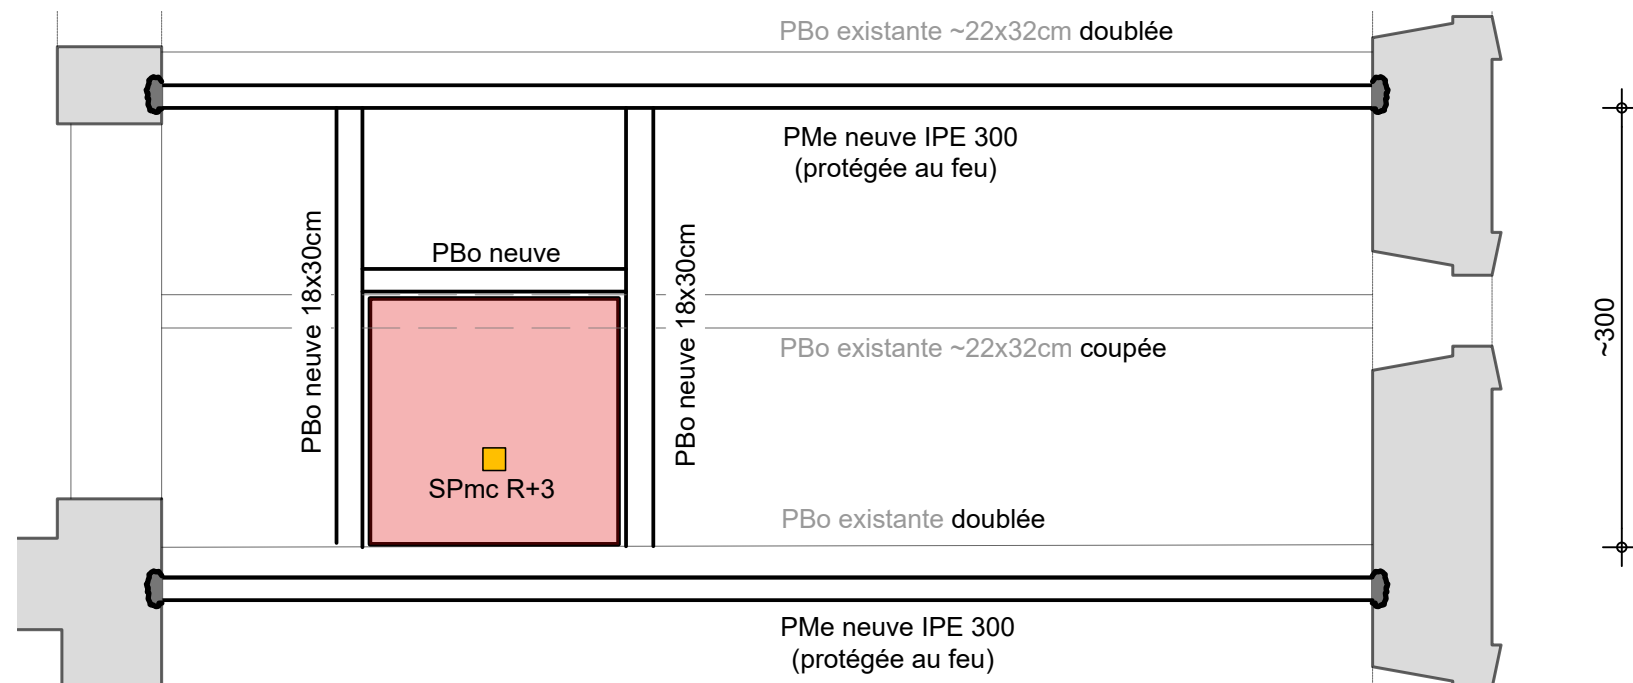

Plancher haut du R+3 - Ech 1/50e

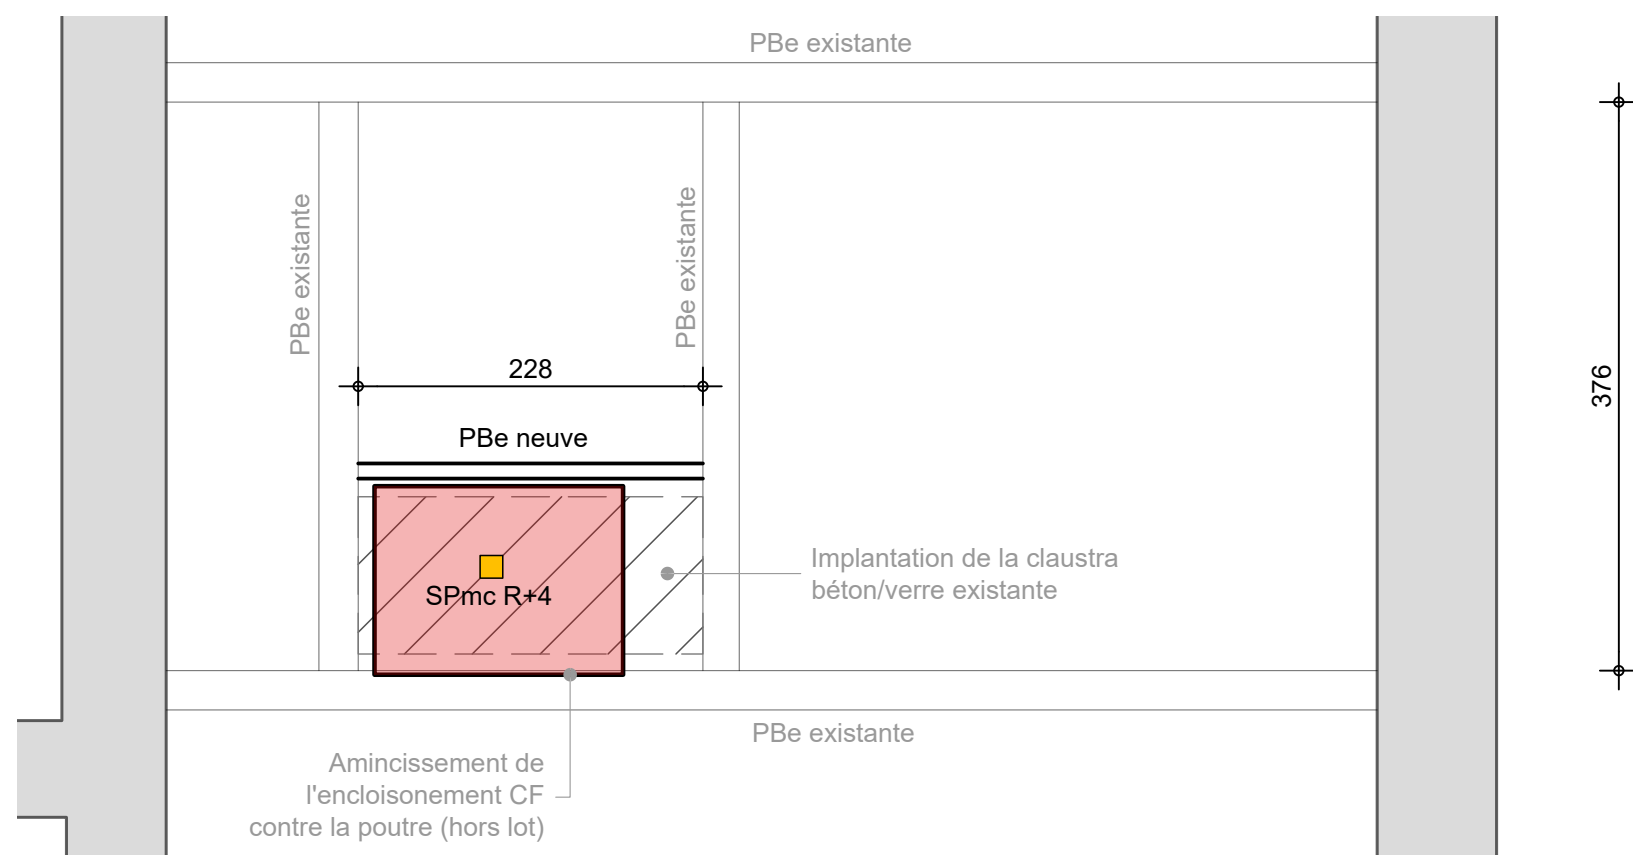

Répérage R+2 - Ech 1/1000e

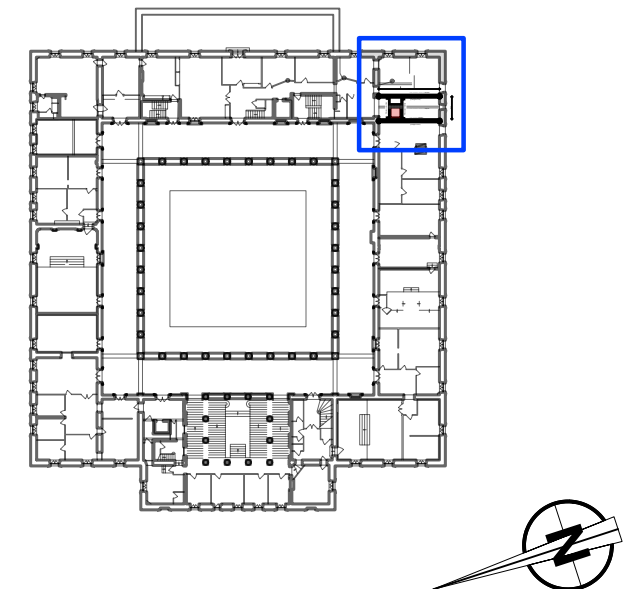

Legende :

	Mur existant
	Implantation de la gaine du monte charge
	PBo / PBe existante
	Poutre bois ou béton existante
	PBo / PBe / PMe neuve
	Poutre bois, béton ou métal neuve
	Poutre bois existante dépossée ou coupée
	Appuis de poutre dans mur porteur vérifié
	SP Sondage de Plancher (réalisé)

Hypothèses :

- Plans et coupes architecte en phase PROJET reçus le 30/03/2026 et 01/04/2026 de la part de l'atelier Régis Roudil Architectes
- Rapport de la campagne de sondage daté du 06/04/2026 par l'entreprise RINCENT



Création d'une salle criminelle
Palais Verdun - Cour d'appel
13 100 Aix en Provence

Phase : **DCE** | Echelle : **1/50e** | Format : **A3** | Date : **15/04/2026**

MAITRISE D'OUVRAGE :

Ministère de la Justice
Délégation interrégionale d'Aix-en-Provence
350 Av. du club Hippique
N13 096 Aix-en-Provence

ARCHITECTES :

Atelier Régis Roudil Architectes
Place Romée de Villeuneuve - Le Mansard
13 090 Aix-en-Provence
contact@regisroudil.fr

BET STRUCTURE :

AIS ingénierie
Espace Bergès - Lancey
300 avenue des Papeteries
38190 VILLARD BONNOT
contact@ais-ingenierie.fr