



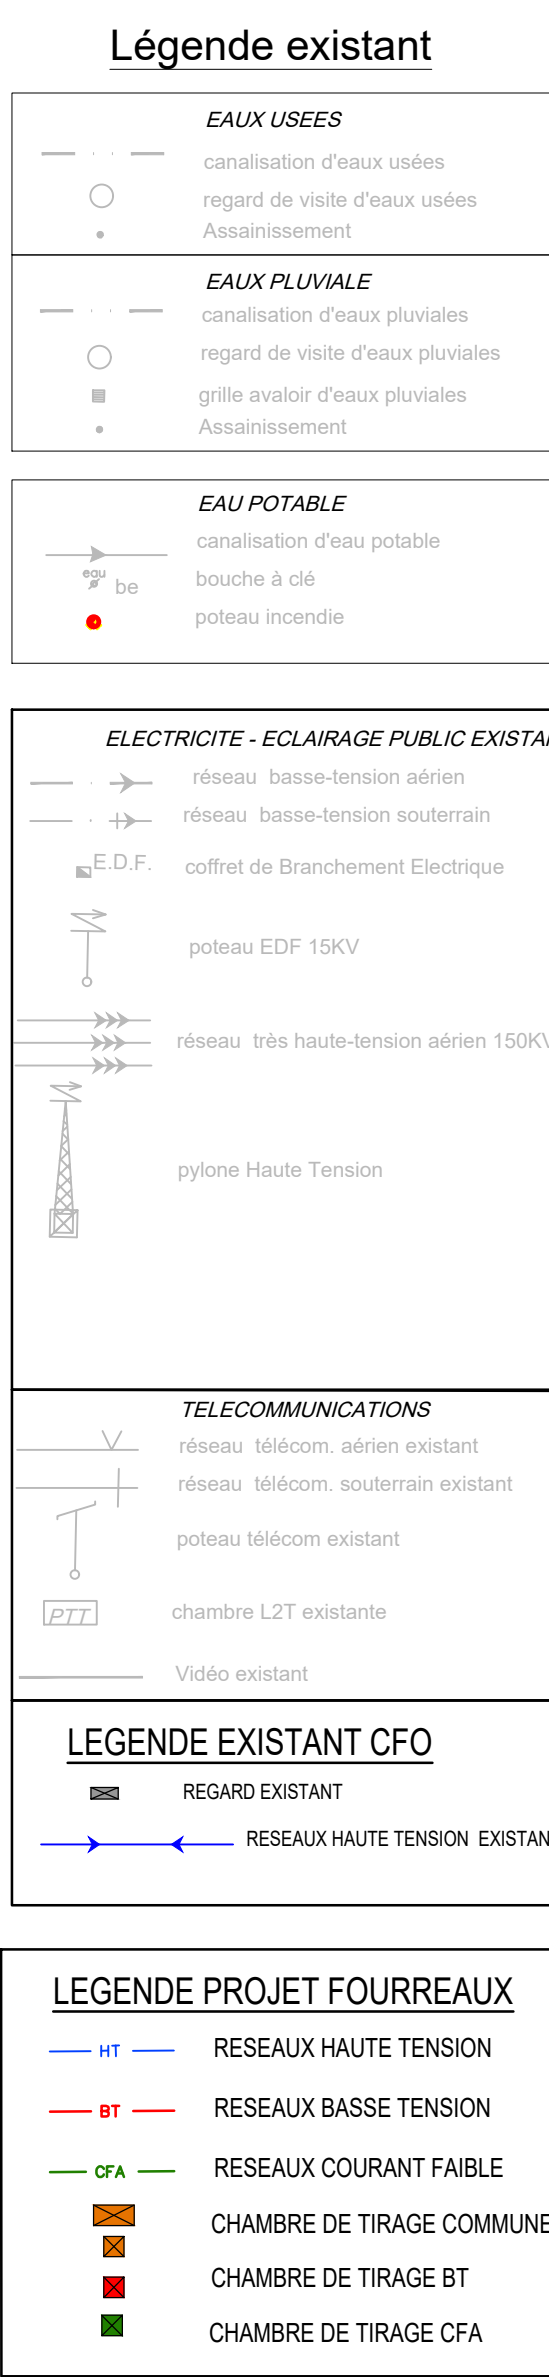

Appellation	Bâtiments et patrimoine	Numérotation
Bâtiment A		23 50 001
Bâtiment B		23 50 002
Bâtiment C		23 50 003
Bâtiment D		23 50 004
Bâtiment E		23 50 005
Bâtiment F		23 50 006
Bâtiment G		23 50 007
Bâtiment H		23 50 008
Bâtiment I		23 50 009
Bâtiment J		23 50 010
Bâtiment K		23 50 011
Pavillon		23 50 012
Bâtiment L		
Bâtiment M		23 50 013
Bâtiment Bascule		23 50 014

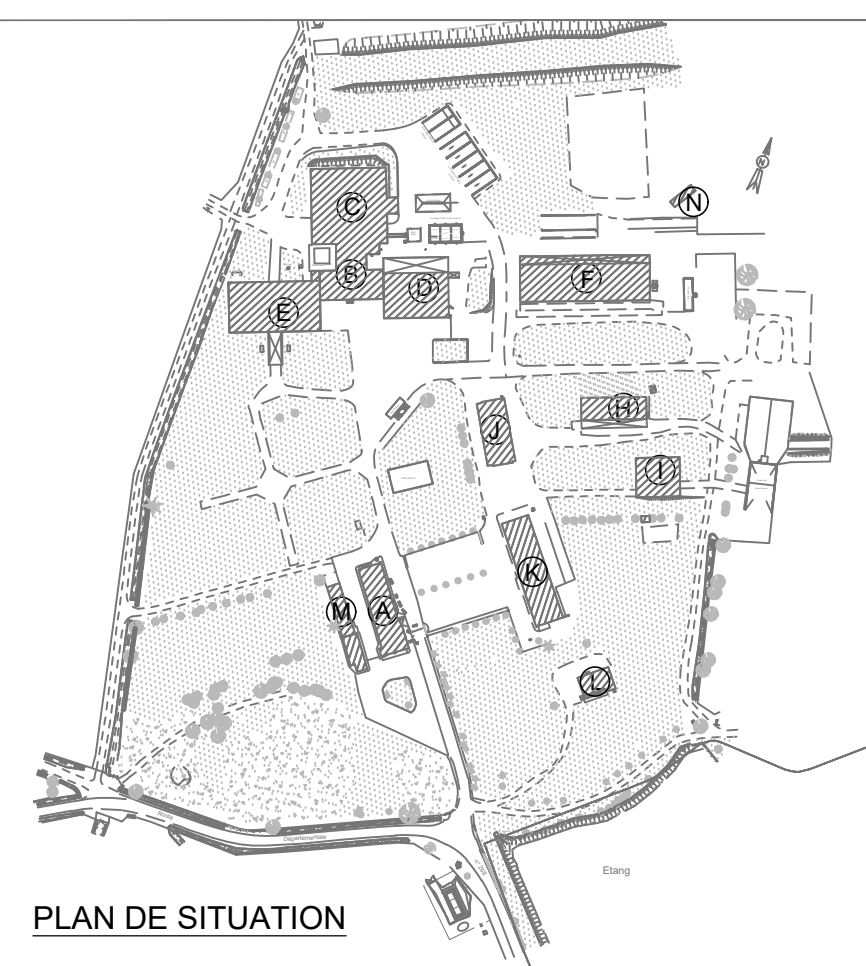

PLAN A CONSULTER : VRD15 Ind_ DETAILS CHAMBRES DE TIRAGES

CE PLAN EST DESTINE
A LA CONSULTATION DES ENTREPRISES.
IL N'EST EN AUCUN CAS UN PLAN D'EXECUTION.

MAITRE D'OUVRAGE



INRAe
Clermont-Auvergne-Rhône-Alpes
Route de Theix
63122 Saint-Genès-Champanelle

**Modernisation et mises aux normes
des infrastructures sur le site
MONTOLDRE (03150)
Domaine des Palaquins**

DOSSIER DE CONSULTATION DES ENTREPRISES

MAITRISE D'OEUVRE



86, rue Pierre Estienne
63000 CLERMONT-FERRAND
T. 04 73 37 60 64
WWW.R3I.FR

PLAN MASSE ETAT FUTUR RESEAUX SECS

ARCHITECTE ENTREPRISE

LOT VRD

DIAG	APS	APD	PRO DCE	DOE
------	-----	-----	------------	-----

Echelle : 1/500

Format : AOL+

TION ON UTILISATION

N° Affaire : 2025-003

VRD11 | B

N INTERDITE SANS NOTRE ACCORD ECR

IND.	DATE	DESSIN.	DESIGNATION
A	24/03/2026	R3i	MAJ DCE
B	07/04/26	R3i	MAJ DCE

PROPRIETE EXCLUSIVE DE R3i. REPRODUCTION, COMMUNICATION
CE DOCUMENT EST PROTEGE PAR LES DROITS D'AUTEUR