


- PLAN A CONSULTER :
- VRD09 Ind - _ Plan masse état futur courant fort
 - VRD10 Ind - _ Plan masse état futur courant faible
 - VRD11 Ind - _ Plan masse état futur réseaux sec

Appellation Bâtiments et Numérotation patrimoine	
Bâtiment A	23 50 001
Bâtiment B	23 50 002
Bâtiment C	23 50 003
Bâtiment D	23 50 004
Bâtiment E	23 50 005
Bâtiment F	23 50 006
Bâtiment G	23 50 007
Bâtiment H	23 50 008
Bâtiment I	23 50 009
Bâtiment J	23 50 010
Bâtiment K	23 50 011
Pavillon	23 50 012
Bâtiment L	
Bâtiment M	23 50 013
Bâtiment Bascule	23 50 014

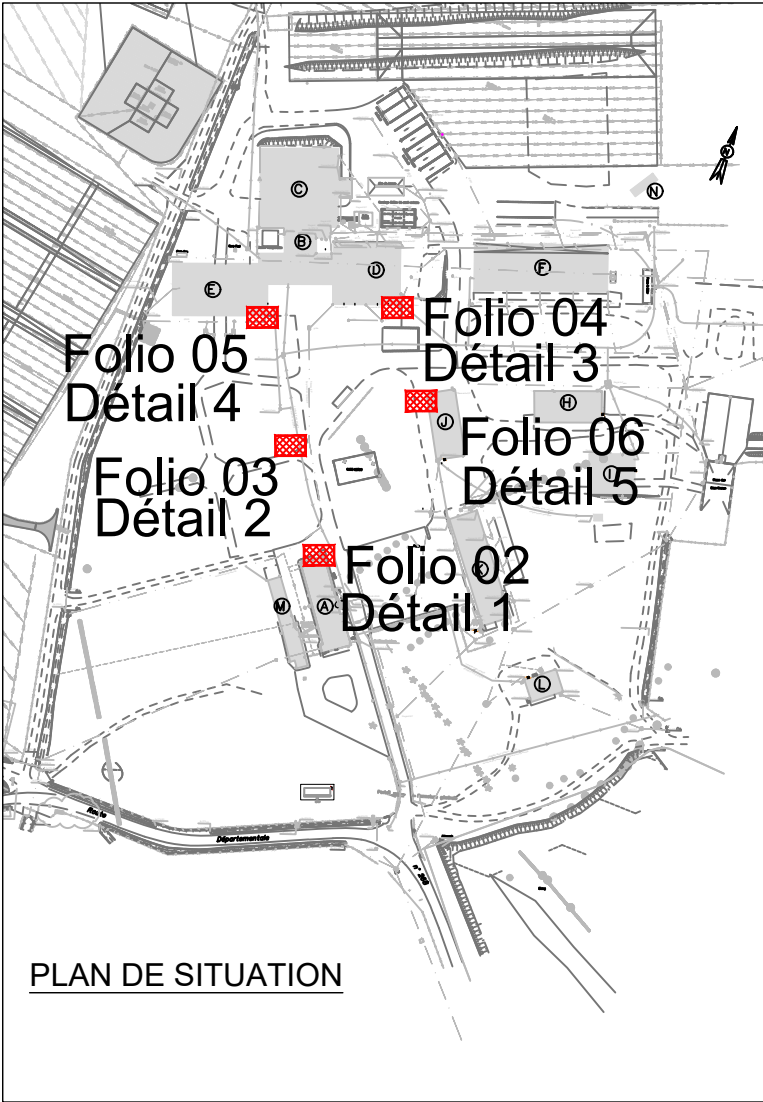

RECAPITULATIF DES FOLIOS

FOLIO	DESIGNATION	INDICE
1	PAGE DE GARDE	B
2	DETAIL1 - CHAMBRES DE TIRAGES BATIMENT A	B
3	DETAIL 2 - CHAMBRES DE TIRAGES TGBT	B
4	DETAIL 3 - CHAMBRES DE TIRAGES BATIMENT D	B
5	DETAIL 4 - CHAMBRES DE TIRAGES BATIMENT E	B
6	DETAIL 5 - CHAMBRES DE TIRAGES BATIMENT K	B

CE PLAN EST DESTINE A LA
CONSULTATION DES ENTREPRISES.
IL N'EST EN AUCUN CAS UN PLAN D'EXECUTION.

FOLIO
1

MAITRE D'OUVRAGE



INRAe
Clermont-Auvergne-Rhône-Alpes
Route de Theix
63122 Saint-Genès-Champanelle

Modernisation et mises aux normes
des infrastructures sur le site
MONTOLDRE (03150)
Domaine des Palaquins

DOSSIER DE CONSULTATION DES ENTREPRISES

MAITRISE D'OEUVRE



86, rue Pierre Estienne
63000 CLERMONT-FERRAND
T. 04 73 37 60 64
WWW.R3i.FR

DETAILS
CHAMBRES DE TIRAGES
PRINCIPALES
CFO / CFA

ARCHITECTE

ENTREPRISE

LOT VRD


DIAG APS APD **PRO
DCE** DOE

Echelle : 1/200-500 Fichier : VRD11-10-09-15-IndB_FUTUR RESEAUX SEC.dwg
Format : A3 Création : 27/02/26


IND.	DATE	DESSIN.	DESIGNATION
A	24/03/26	R3i	MAJ DCE
B	07/04/26	R3i	MAJ DCE

N° Affaire : 2025-003

VRD15 **B**

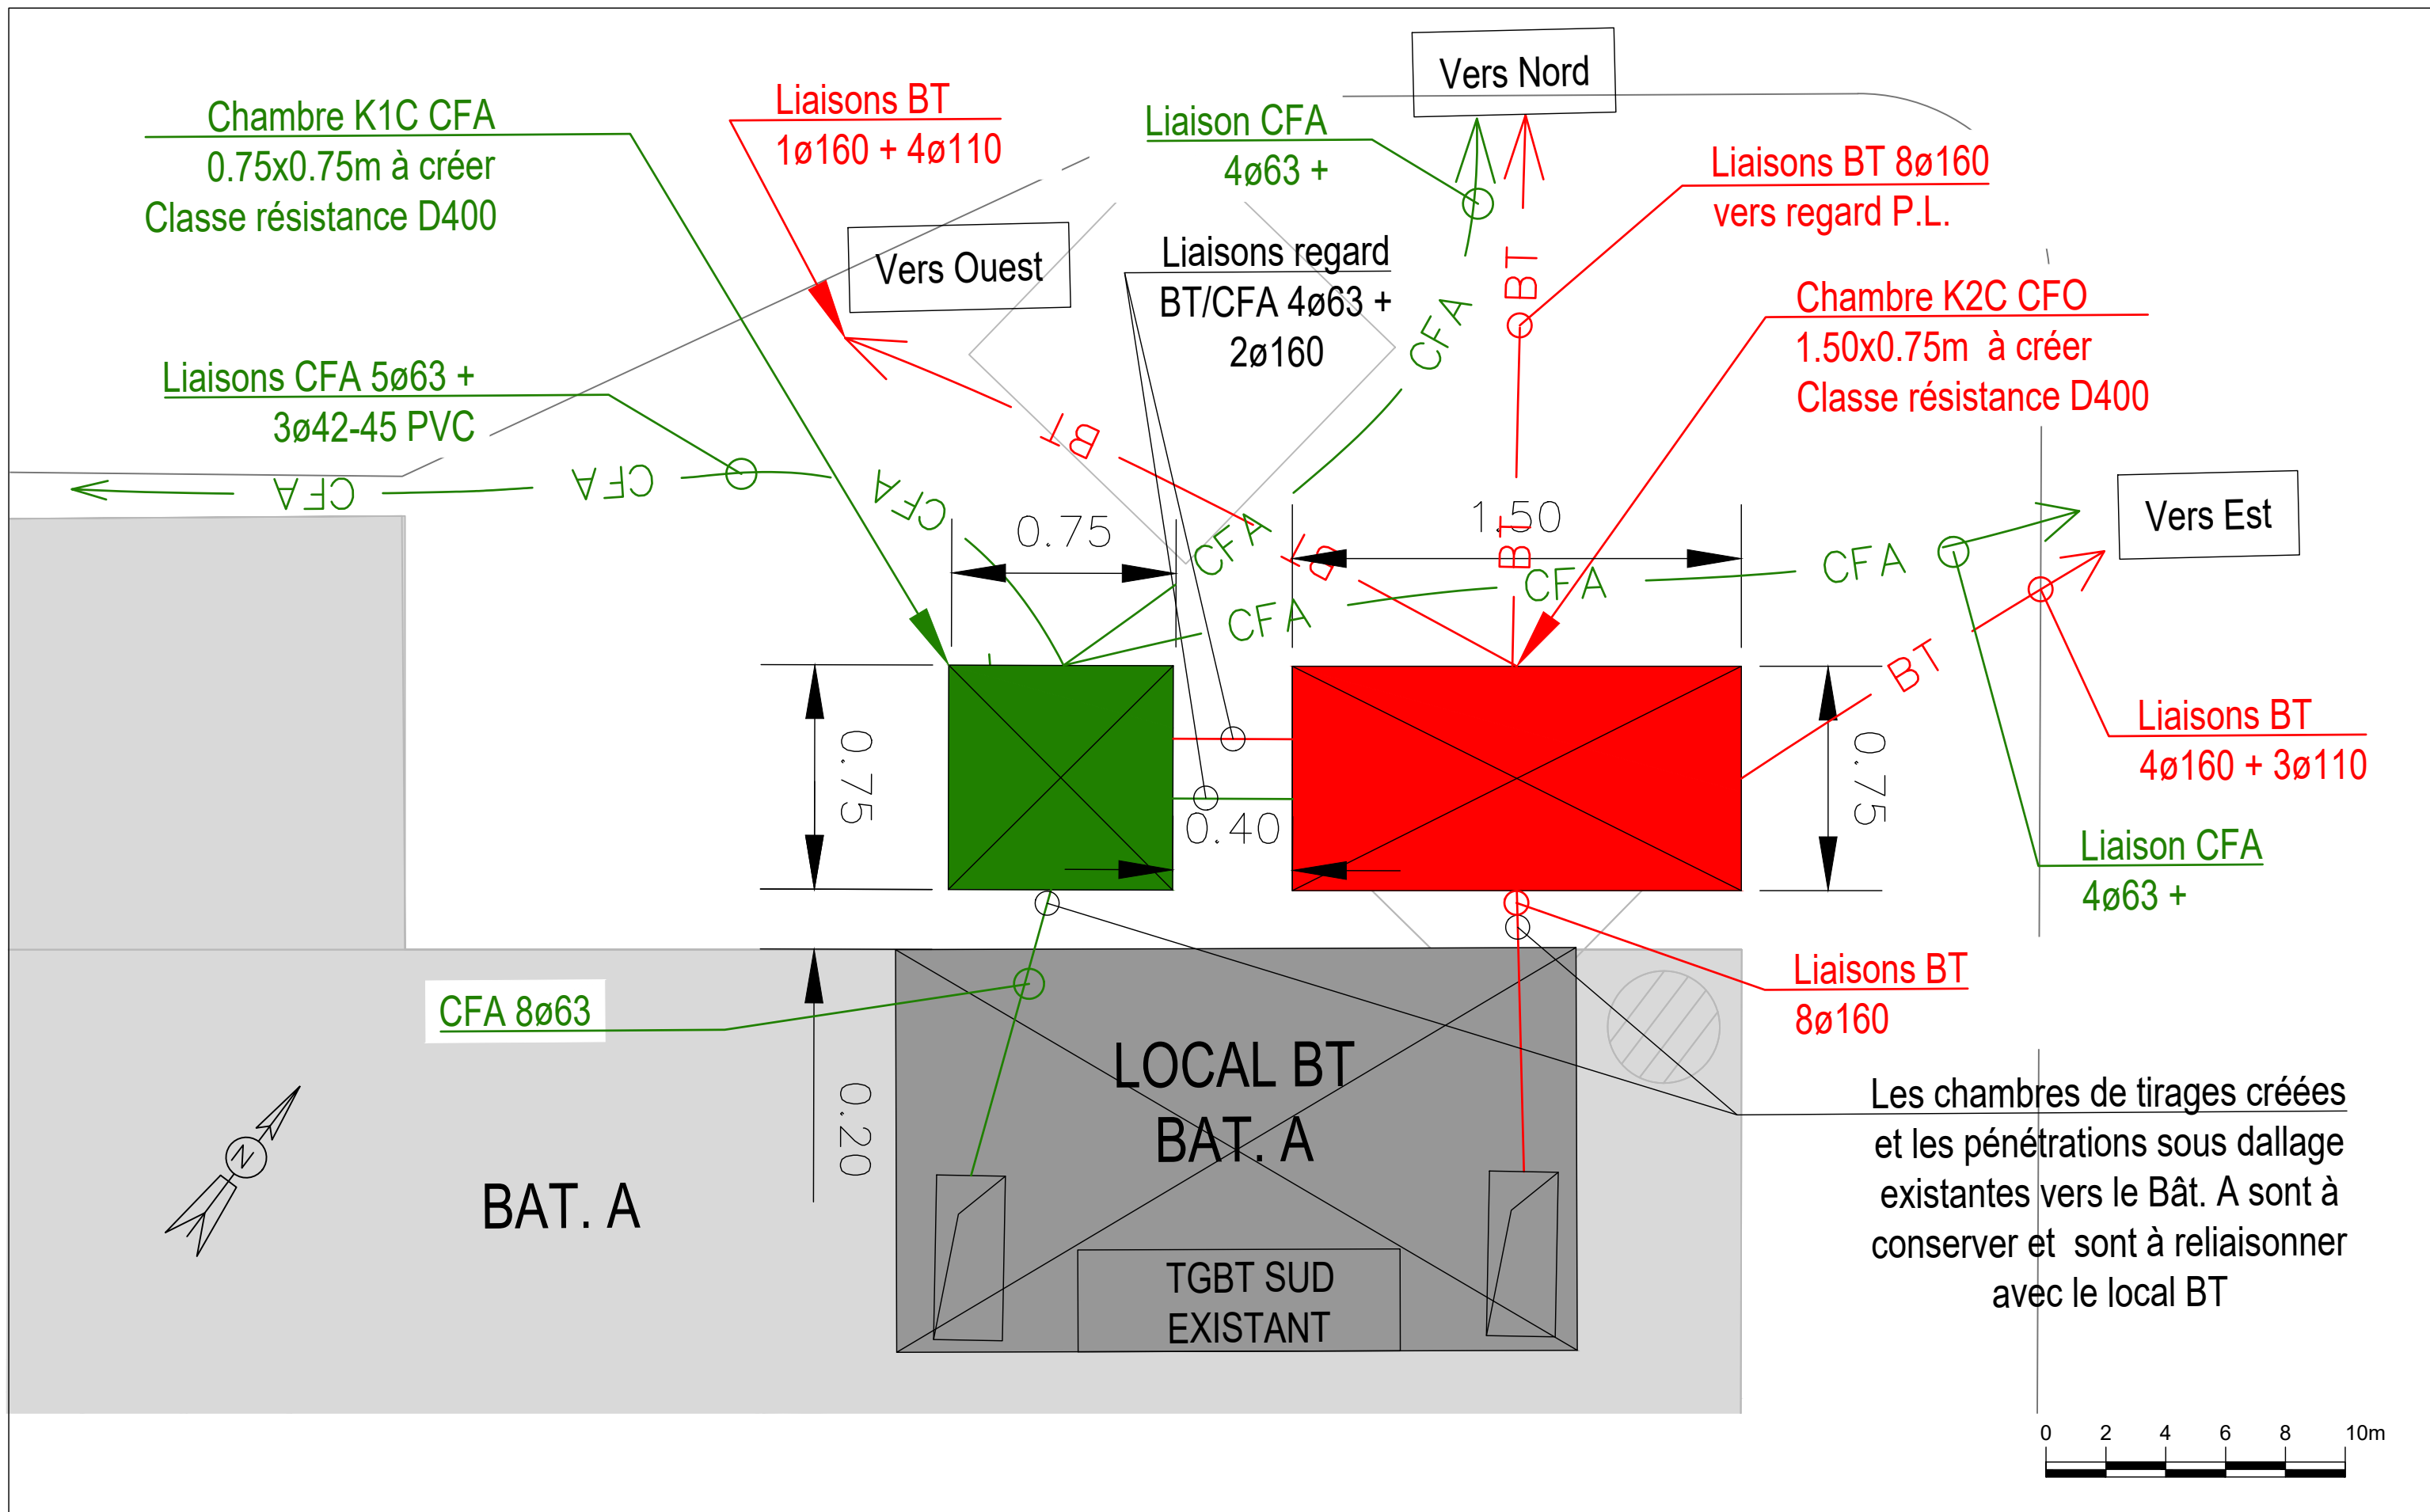

R3i 86, rue Pierre Estienne 63000 CLERMONT-FERRAND T. 04 73 37 60 64 WWW.R3I.FR					DETAIL 1 - CHAMBRES DE TIRAGES BATIMENT A	FICHIER AutoCAD : VRD11-10-09-15-IndB_FUTUR RESEAUX SEC.dwg		Indice B
	B	07/04/26	R3i	MAJ DCE		INRAe - MONTOLDRE (03150)	Echelle : 1/200	
	A	24/03/26	R3i	MAJ DCE				
	-	27/02/26	R3i	Création				
	Ind.	Date	Par	Modification				

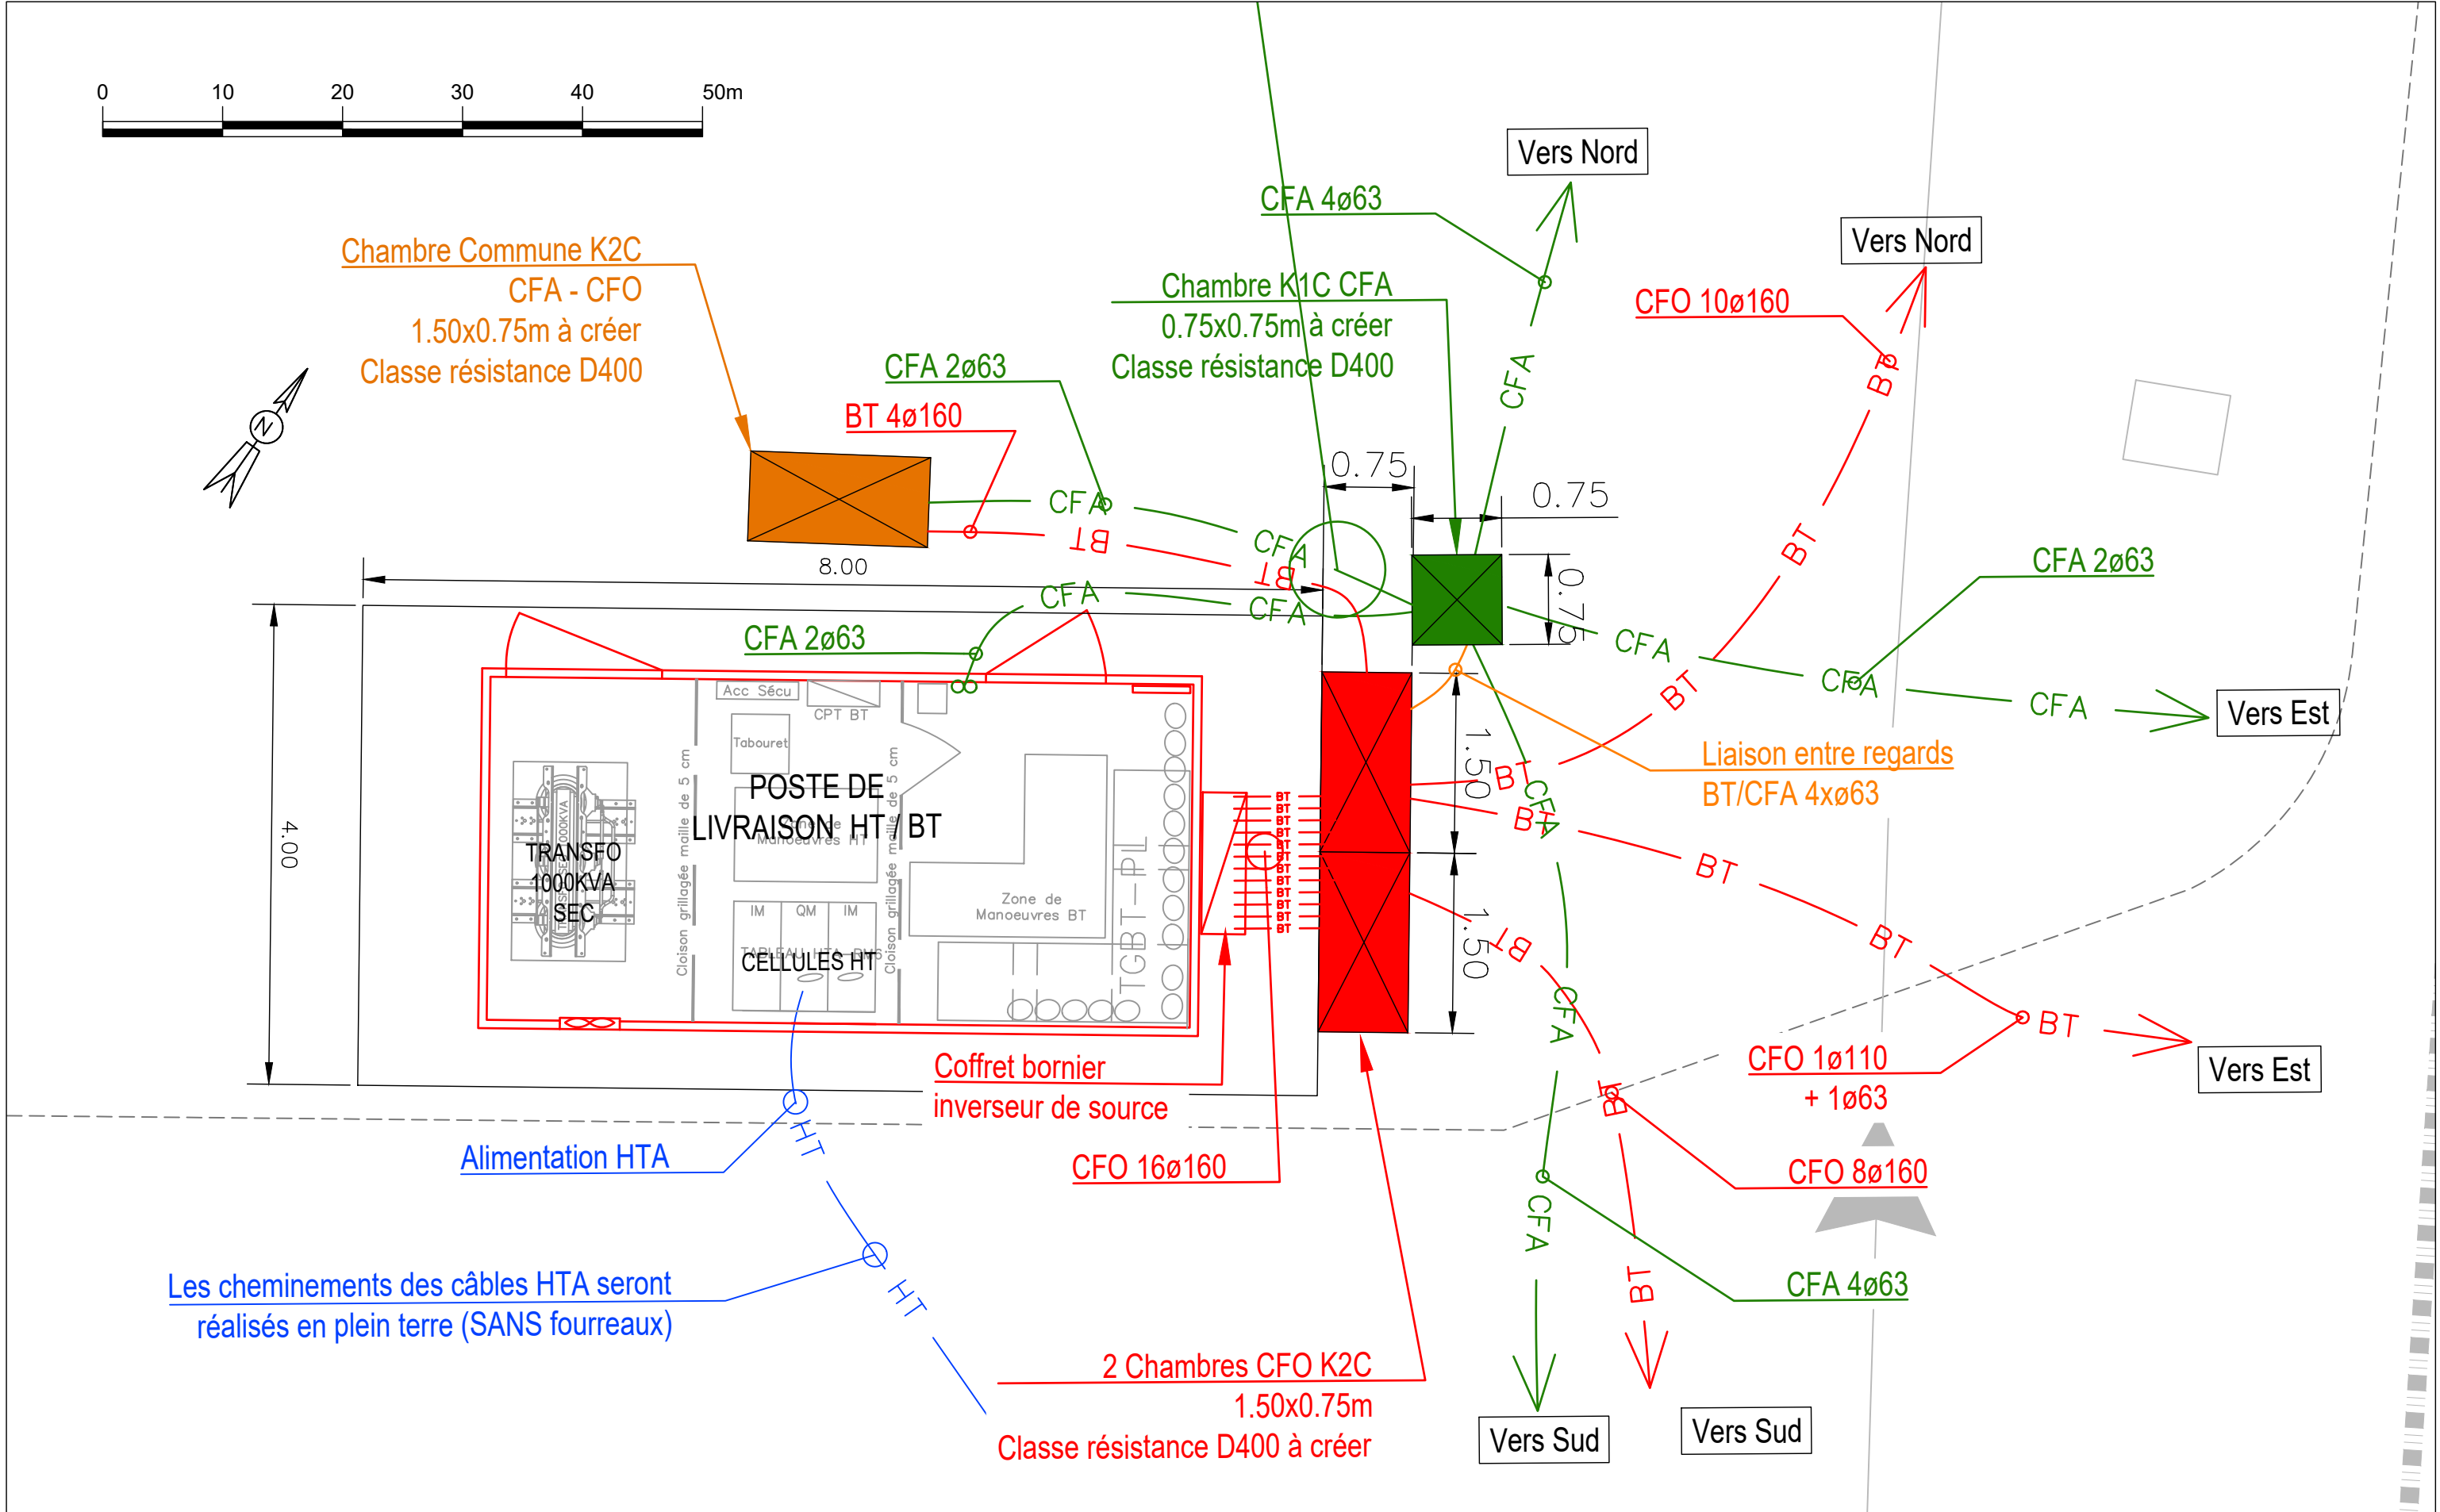

 86, rue Pierre Estienne 63000 CLERMONT-FERRAND T. 04 73 37 60 64 WWW.R3i.FR					DETAIL 2 - CHAMBRES DE TIRAGES NOUVEAU TGBT INRAe - MONTOLDRE (03150)	FICHER AutoCAD : VRD11-10-09-15-IndB_FUTUR RESEAUX SEC.dwg		Indice
	B	07/04/26	R3i	MAJ DCE		Echelle : 1/500	Format : A3	B
	A	24/03/26	R3i	MAJ DCE				Folio
	-	27/02/26	R3i	Création		VRD15		3
	Ind.	Date	Par	Modification				



BAT. D

Liaison BT 3ø110
à réaliser depuis BAT.D

Future borne de
charge (Hors
marché)

Future borne de
charge (Hors
marché)

PORTE

22KW

80KW

Liaison BT
2ø160+ 1ø110
vers BAT. F

Liaison BT
4ø160+ 2ø110
depuis CT vers
Ouest

BT

BT

Chambre K1C CFO 0.75x0.75m à
créer Classe résistance D400

Liaison entre
regards BT et
CFA 4ø63

Liaison CFA
4ø63
depuis CT vers
Ouest

CFA

CFA

CFA

CFA

CFA

Liaison CFA 4ø63
Vers BAT. F

Liaison CFA 2ø63
Vers Baie Info BAT. D

Chambre K1C CFA
0.75x0.75m à créer
Classe résistance D400


Voirie gravillonnée

B	07/04/26	R3i	MAJ DCE	
A	26/03/26	R3i	MAJ DCE	
-	27/02/26	R3i	Création	
Ind.	Date	Par	Modification	

DETAIL 3 - CHAMBRES DE TIRAGES BATIMENT D

INRAe - MONTOLDRE (03150)

FICHIER AutoCAD : VRD11-10-09-15-IndB_FUTUR RESEAUX SEC.dwg		Indice
Echelle : 1/200	Format : A3	B
VRD15		Folio
		4

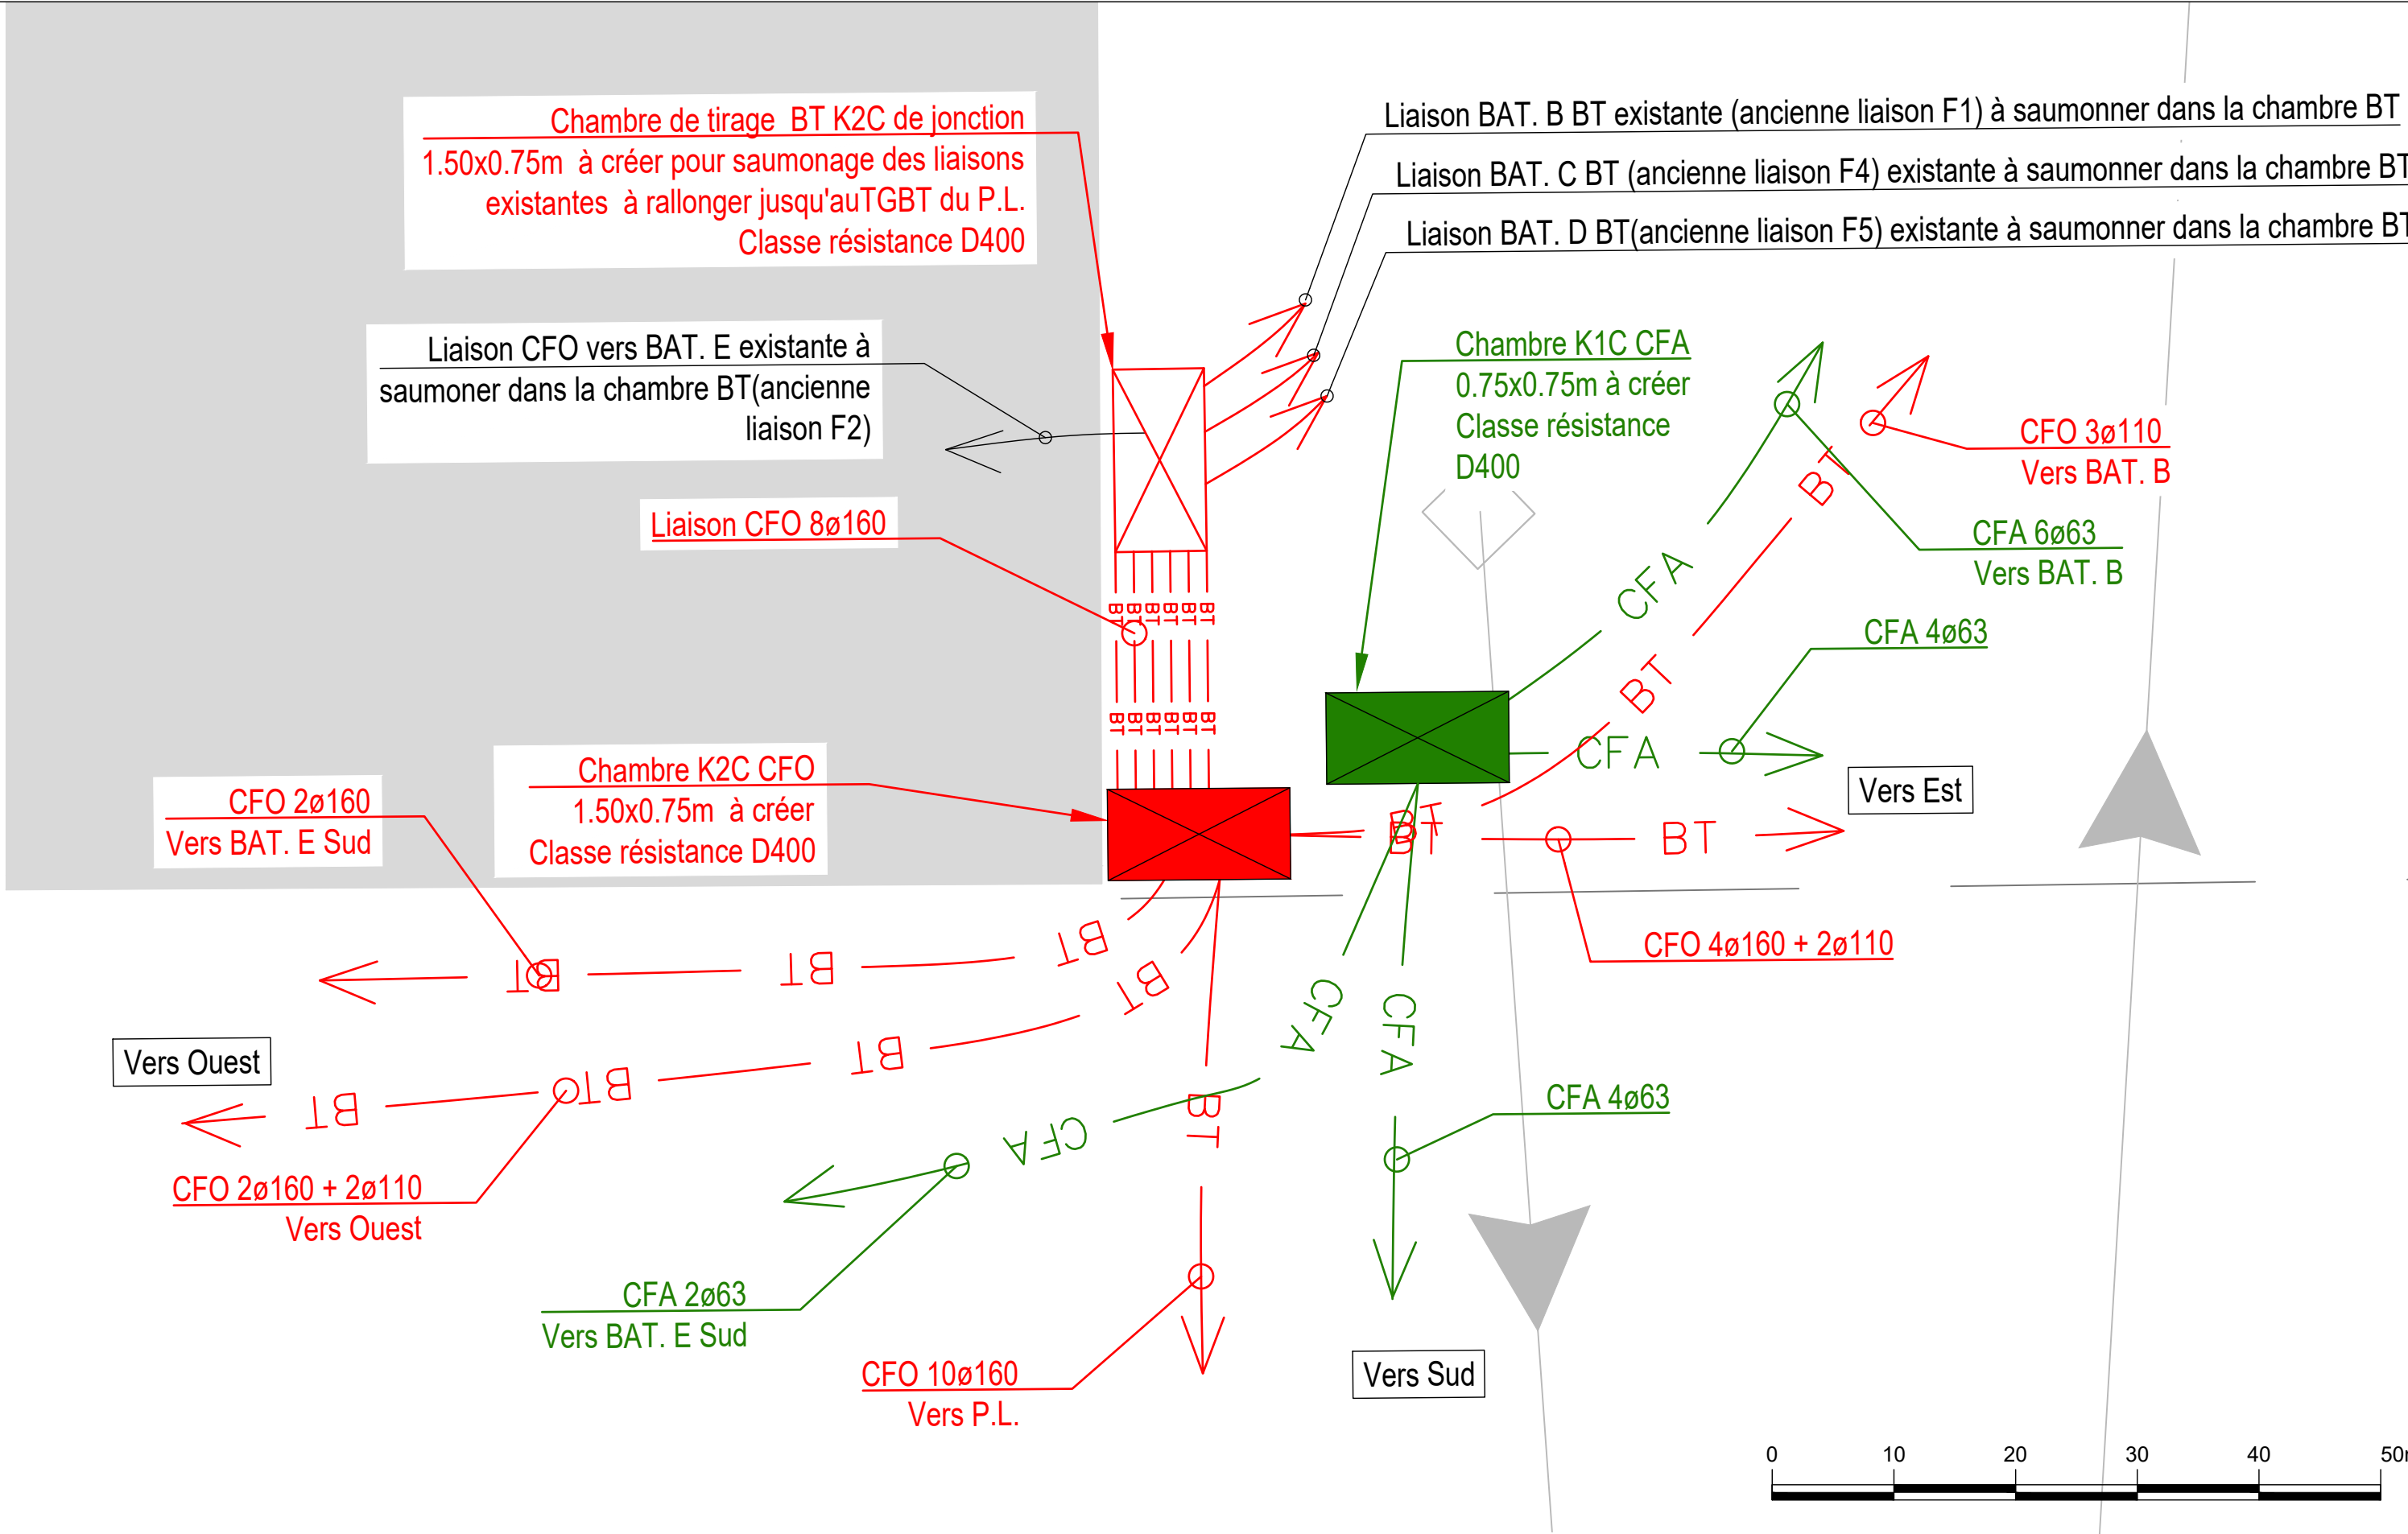

B	07/04/26	R3i		
A	24/03/26	R3i	MAJ DCE	
-	27/02/26	R3i	Création	
Ind.	Date	Par	Modification	

DETAIL 4 - CHAMBRES DE TIRAGES BATIMENT E

INRAe - MONTOLDRE (03150)

FICHER AutoCAD : VRD11-10-09-15-IndB_FUTUR RESEAUX SEC.dwg

Echelle : 1/500

Format : A3


VRD15

Indice

B

Folio

5

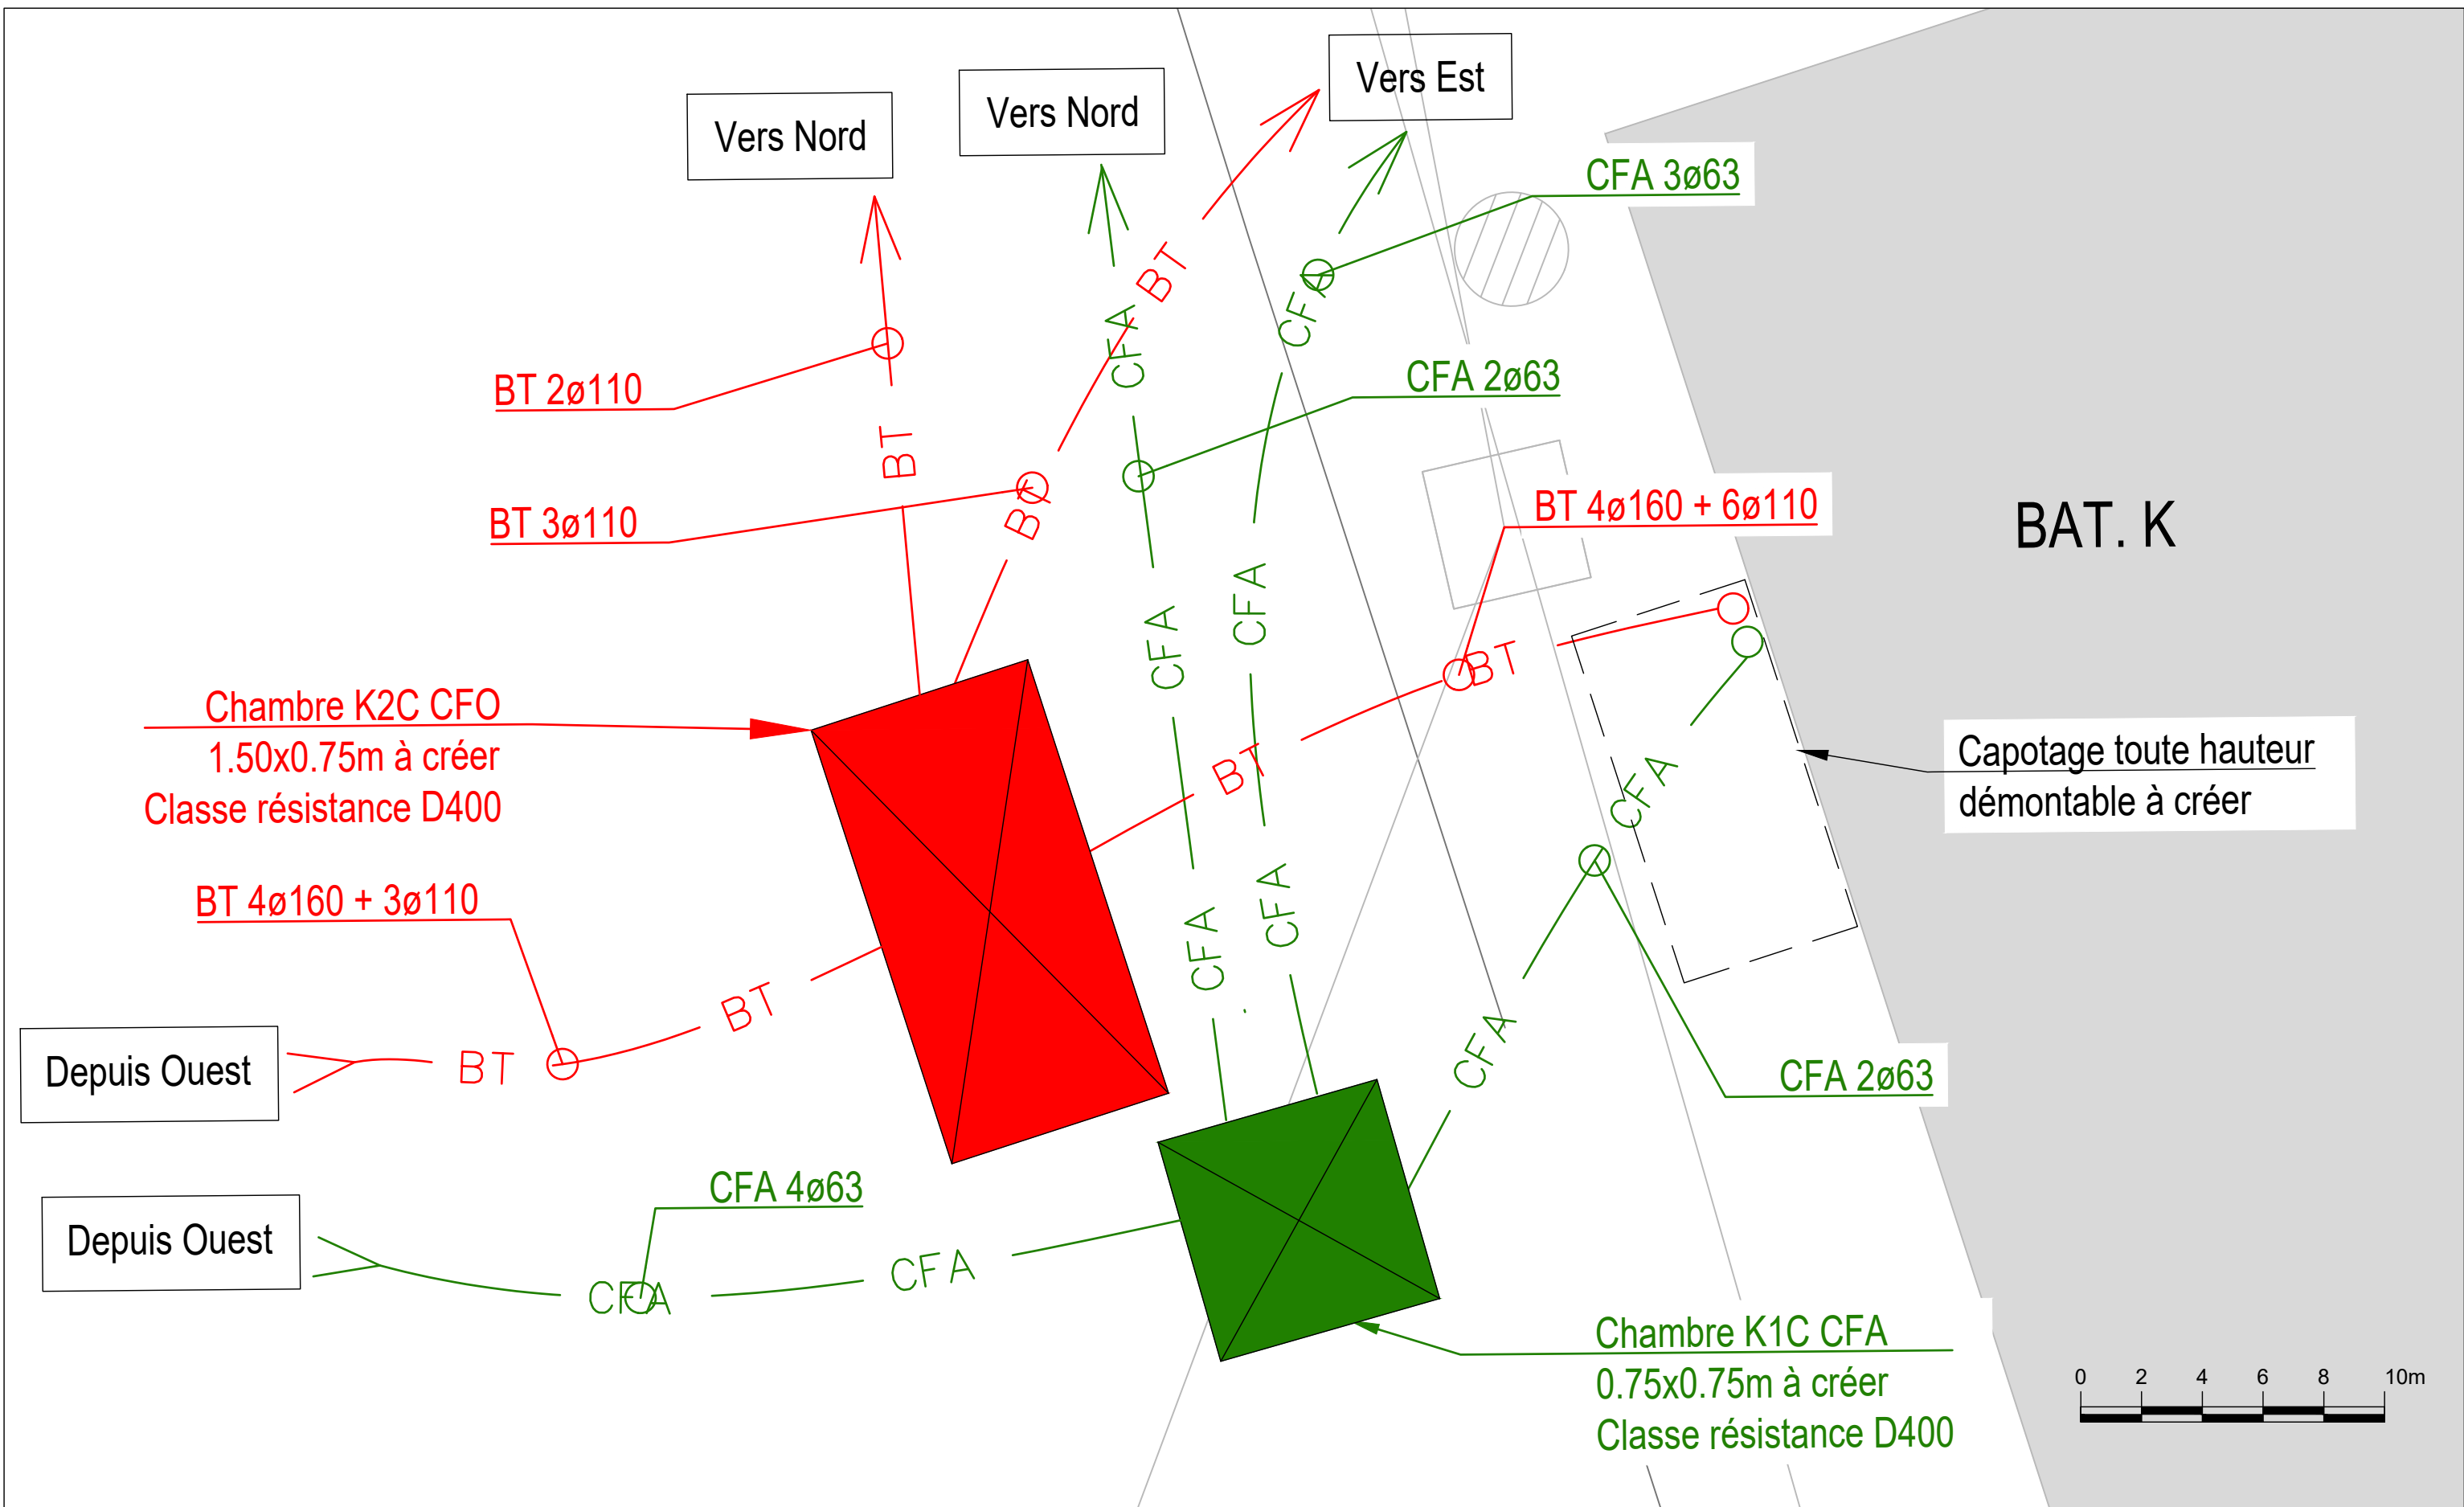

 86, rue Pierre Estienne 63000 CLERMONT-FERRAND T. 04 73 37 60 64 WWW.R3I.FR					DETAIL 5 - CHAMBRES DE TIRAGES BATIMENT K INRAe - MONTOLDRE (03150)	FICHIER AutoCAD : VRD11-10-09-15-IndB_FUTUR RESEAUX SEC.dwg		Indice B
	B	07/04/26	R3i	MAJ DCE		Echelle : 1/500	Format : A3	
	A	24/03/26	R3i	MAJ DCE				
	-	27/02/26	R3i	Création				
	Ind.	Date	Par	Modification				