



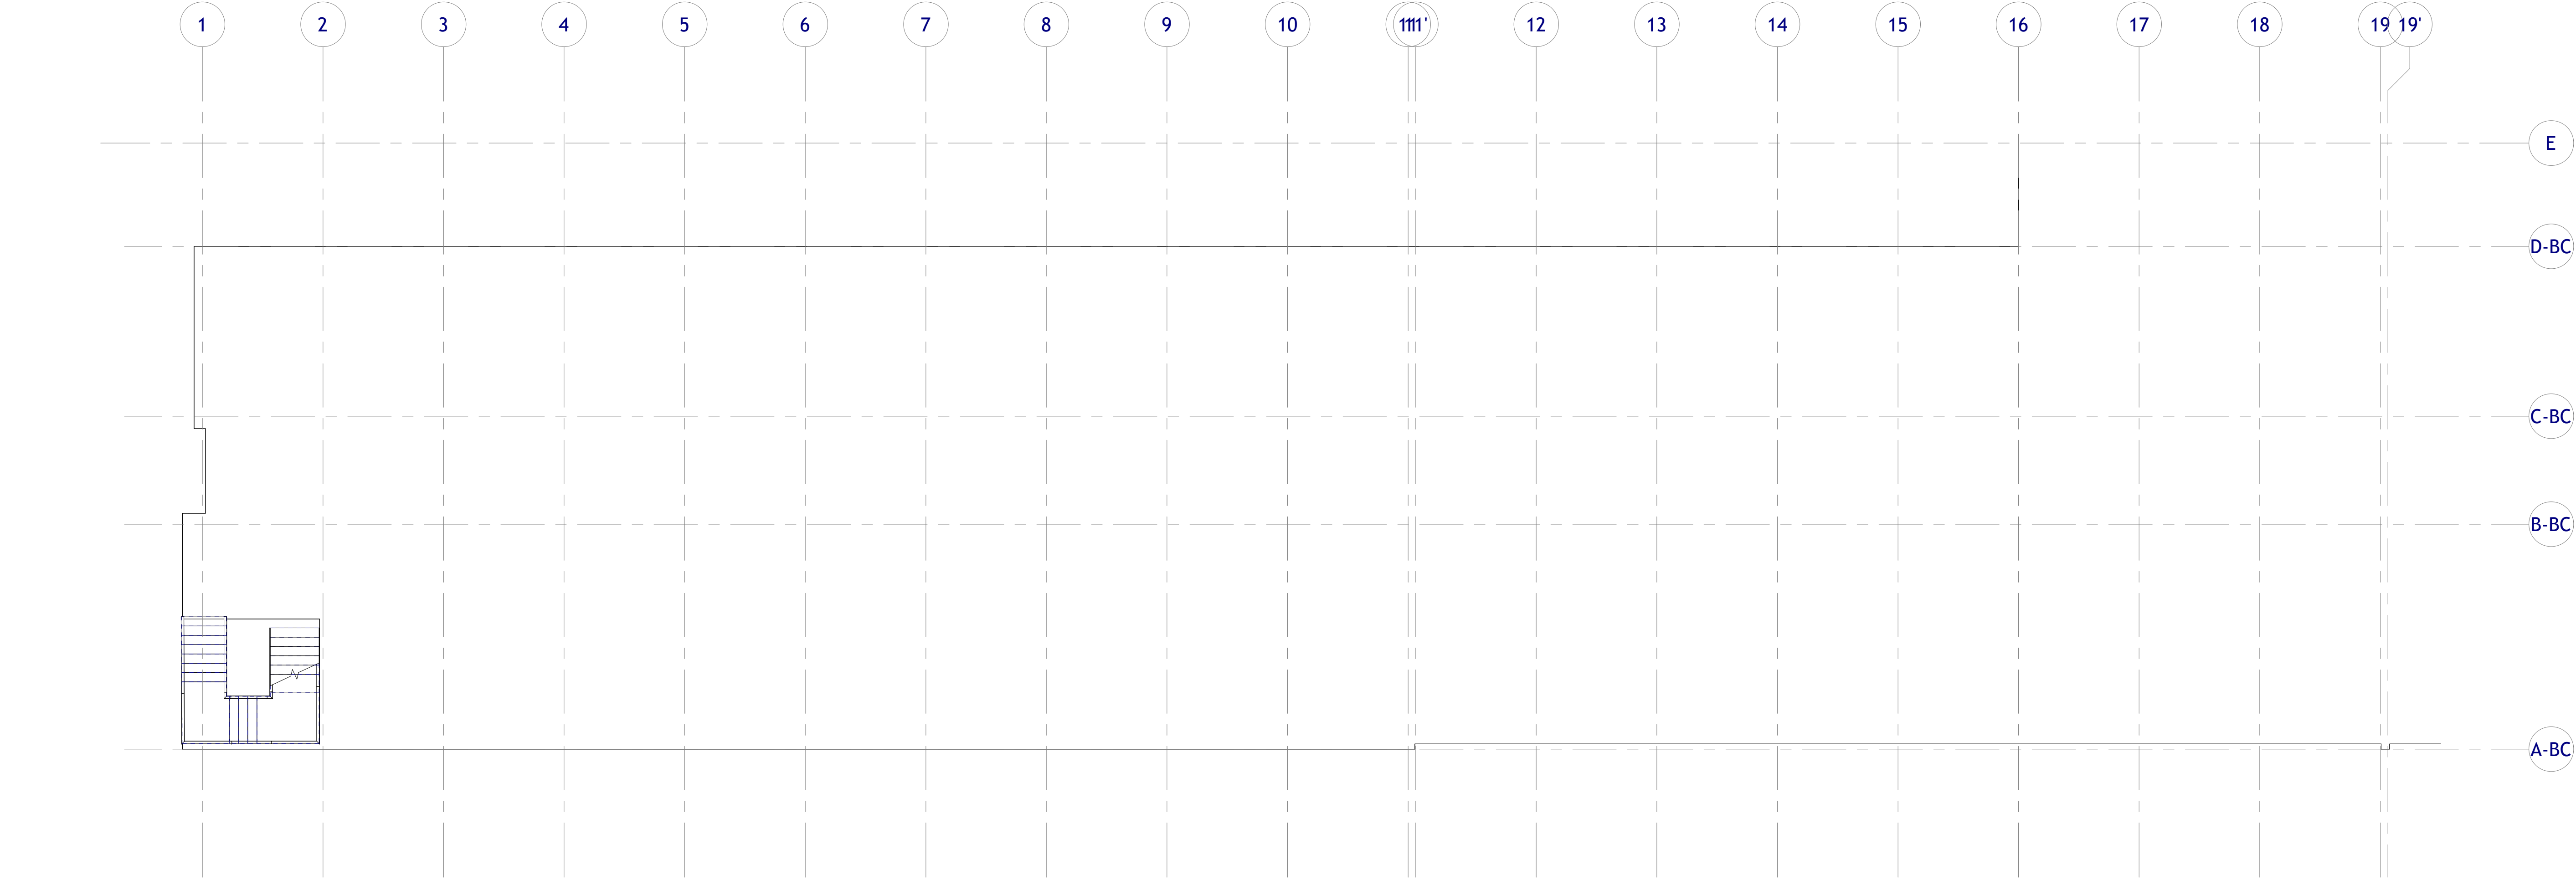

AILE 1

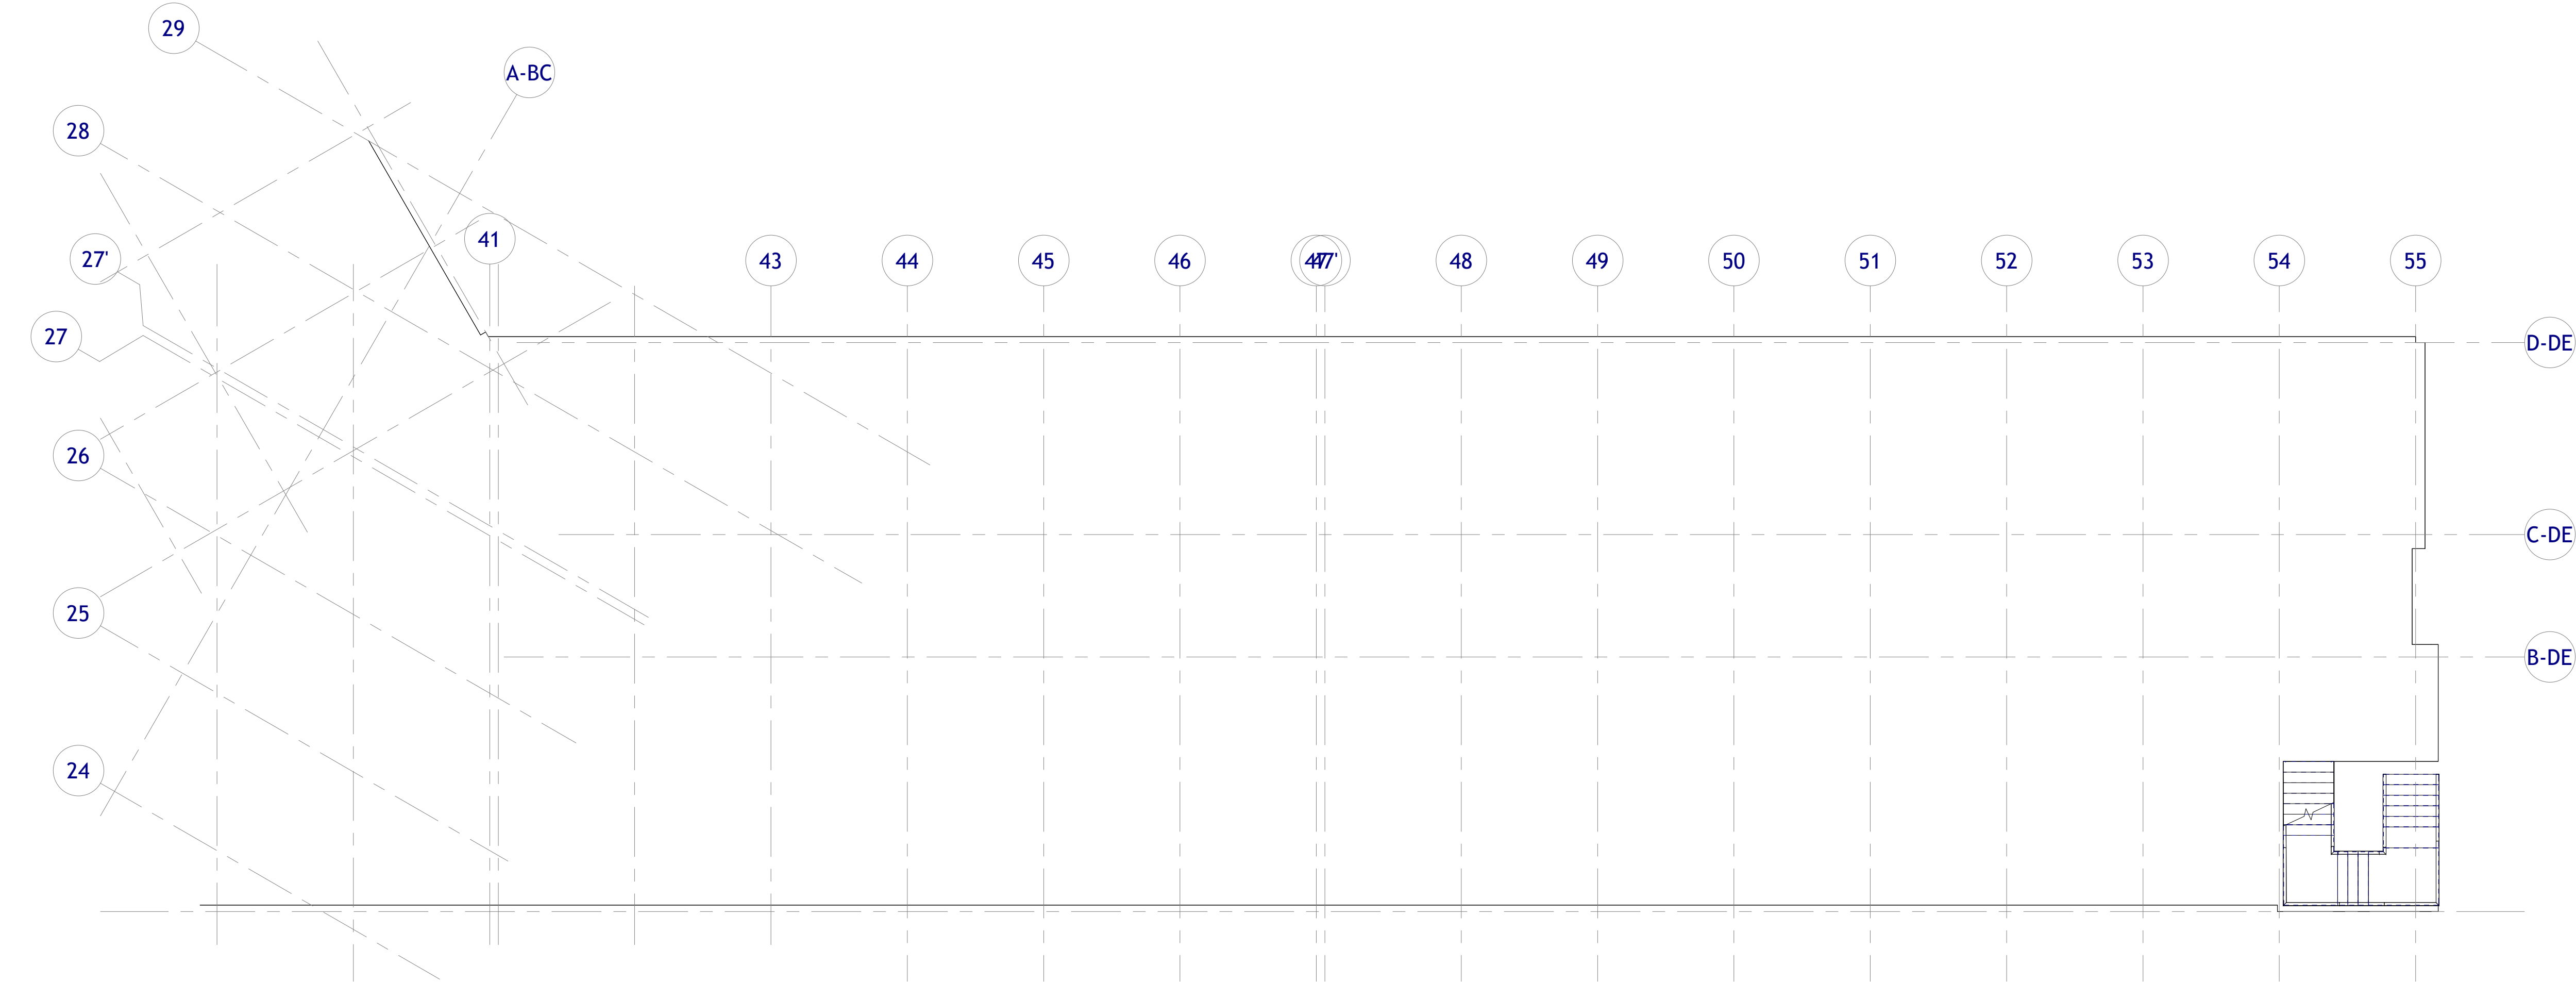

AILE 2

MAÎTRISE D'OUVRAGE

C.H.U DE BORDEAUX - Groupe Hospitalier Pellegrin
12 rue Dubernat 33404 TALENCE CEDEX

CHU
BDX

CENTRE
HOSPITALIER
UNIVERSITAIRE
BORDEAUX

BDX-R11

RESTRUCTURATION DES SOINS EXTERNES
D'UROLOGIE 11ème ETAGE - AILES 1 et 2 et NOYAU
CENTRAL

AILES 1&2 et NOYAU CENTRAL

N

EXISTANT

PLAN DU 12e ETAGE - Ailes 1&2

MAÎTRISE D'ŒUVRE ARCHITECTE MANDATAIRE EMERGENCE ARCHITECTES - 21 rue Chaptal - 75009 PARIS BUREAU D'ETUDES OTE INGENIERIE - 43-45 rue d'Armagnac - 33080 BORDEAUX Cedex ECONOMISTE EMERGENCE INGENIERIE - 21 rue Chaptal - 75009 PARIS	DCE
	DATE FEVRIER 2026
	ECHELLE 1 : 100

BUREAU DE CONTRÔLE : ALPES CONTRÔLES
COORDONNATEUR SSI : OTE INGENIERIE
COORDONNATEUR SPS : IRIS COORDINATION
OPC : OTE INGENIERIE

E05b