


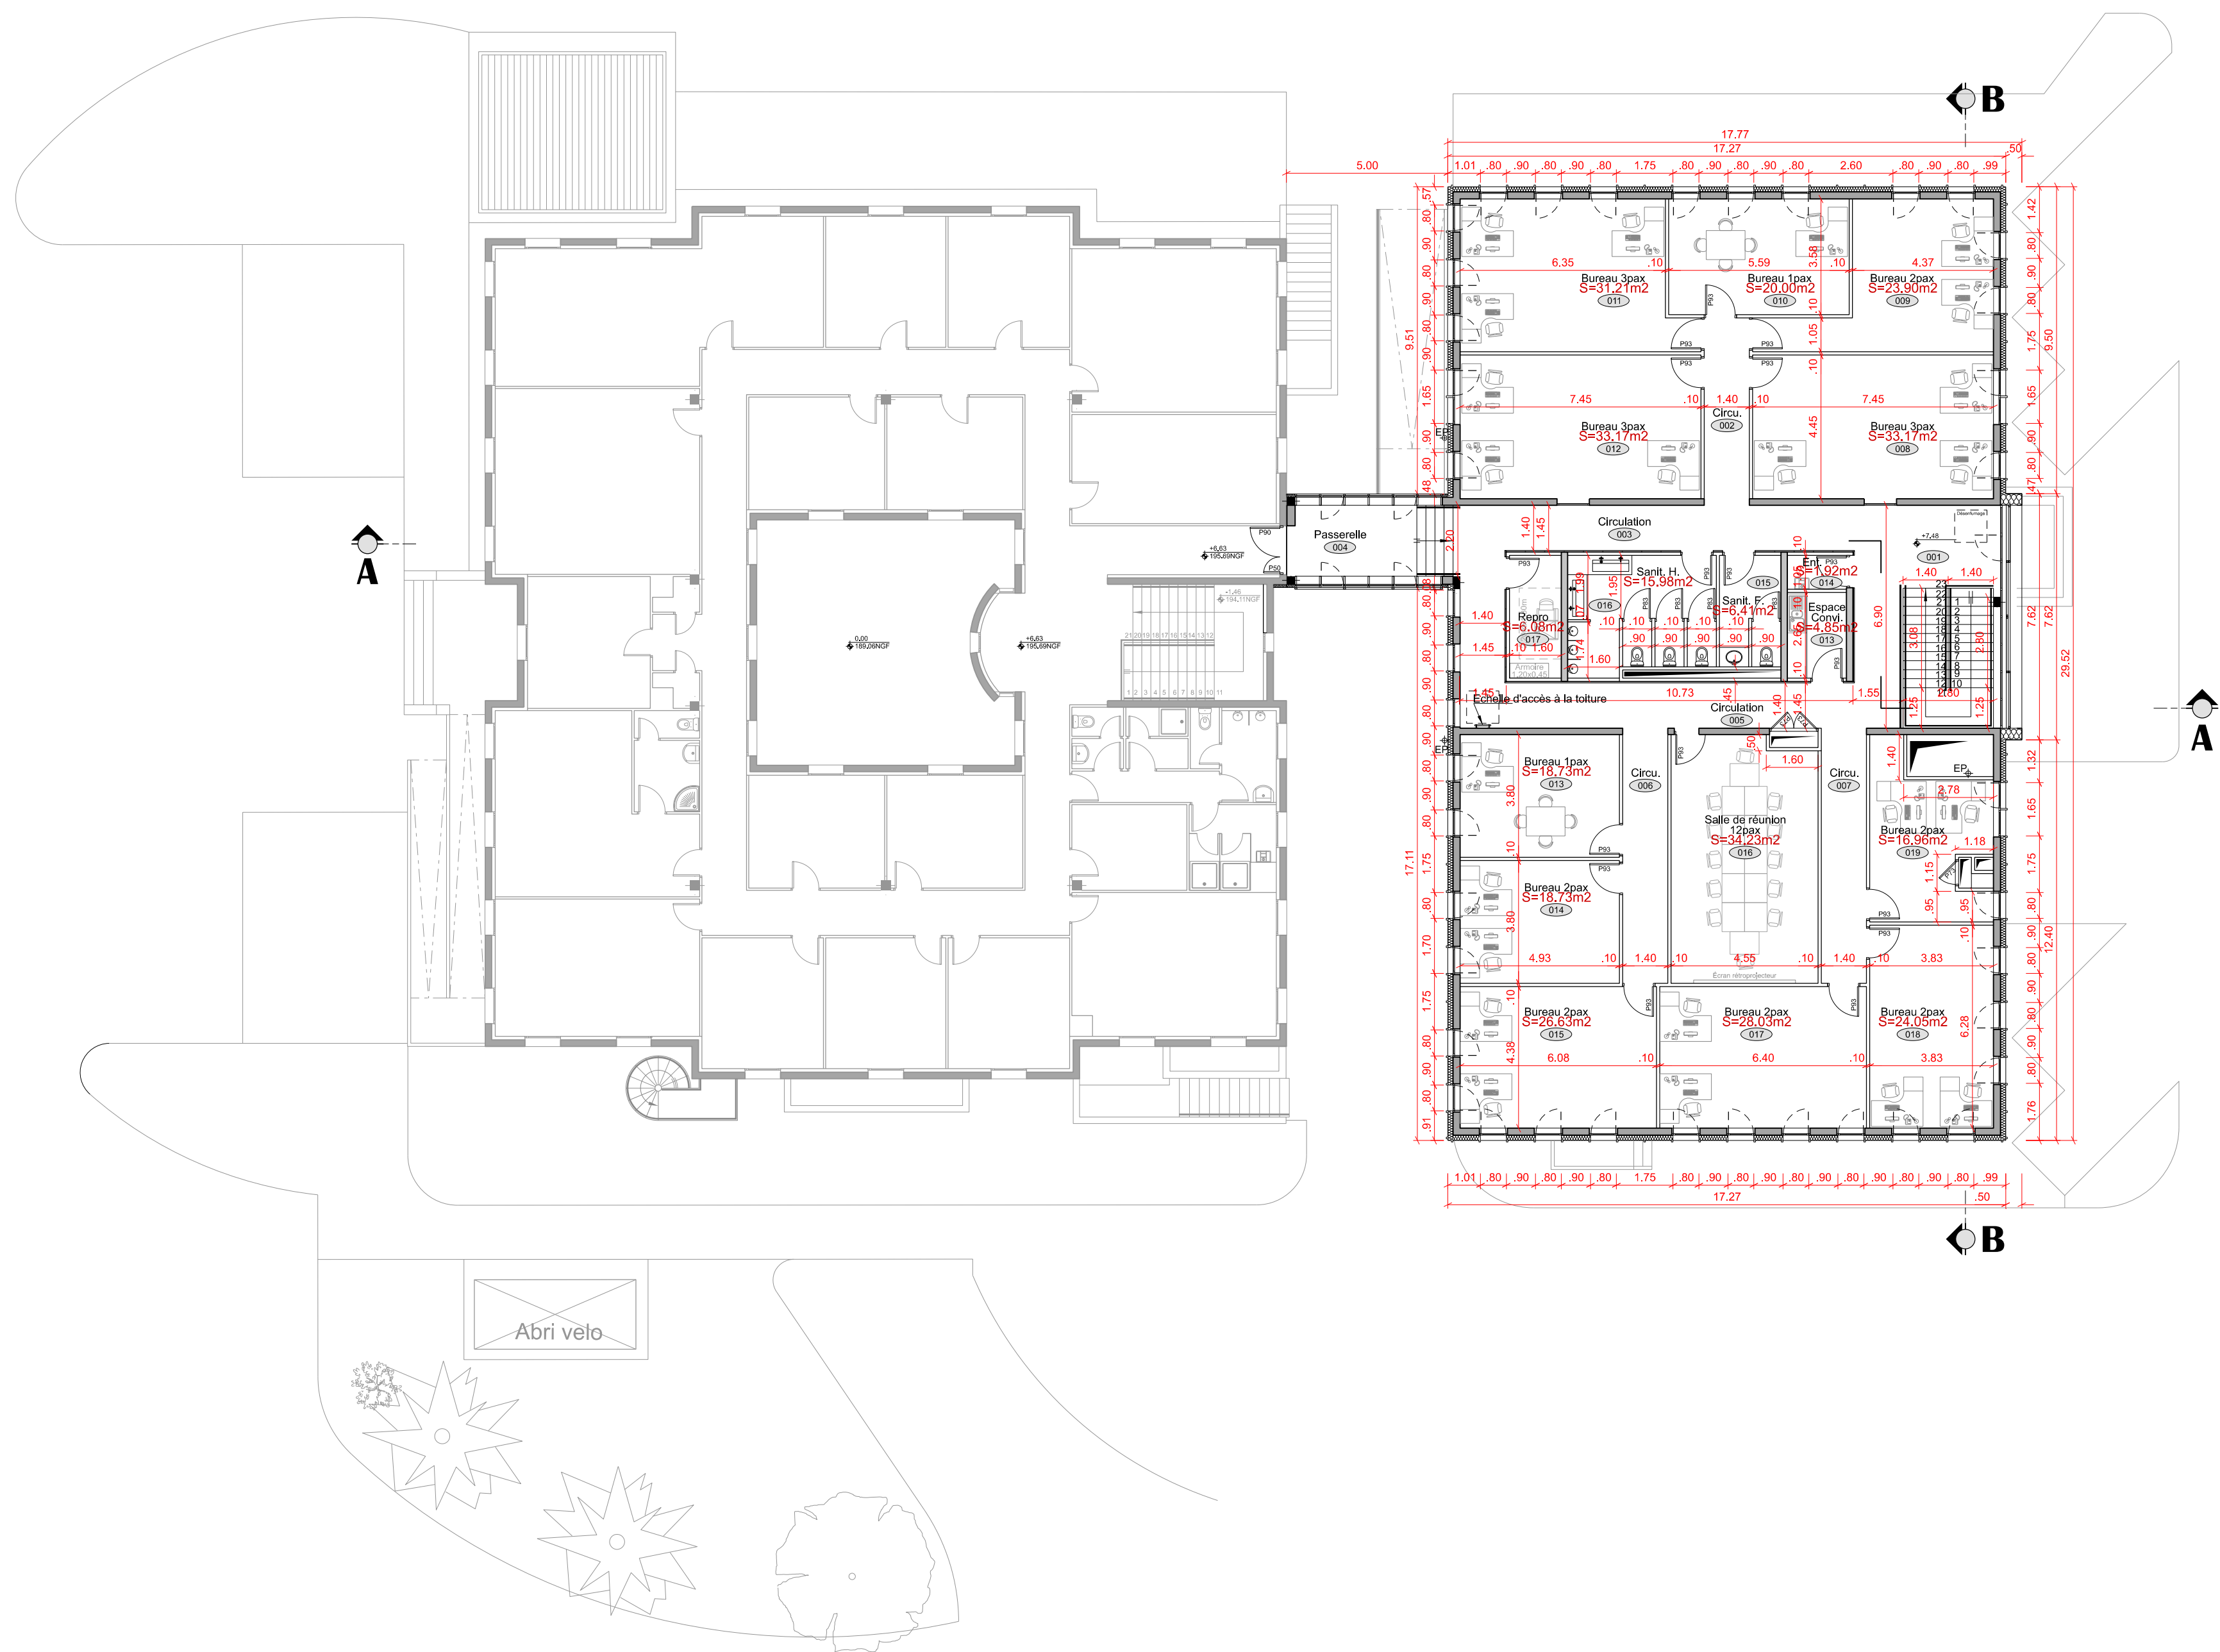

Architectural floor plan of the first floor of a building. The plan shows a large central hall with a circular reception area, several meeting rooms, and a large conference room. The layout includes a main entrance on the left, a staircase, and various service areas. Dimensions are provided for rooms and overall building sections. The plan is labeled with 'A' and 'B' at the top and bottom, indicating different sections or levels.



**MINISTÈRE
DES ARMÉES
ET DES ANCIENS
COMBATTANTS**

*Liberté
Égalité
Fraternité*

AAAAA

1



SGA
Secrétariat général
pour l'administration




**Sauvagnon (64)
Quartier BOITEUX - Pau**
Extension du bâtiment 0203



SID
Service de l'architecture et de la Réseaux


Plan des niveaux
Etat futur

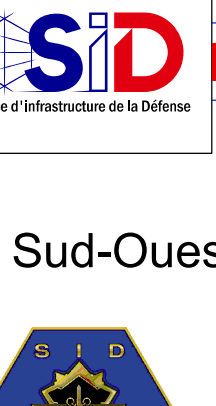

SID Sud-Ouest
Caserte PELLEPORT
8 rue de Cordat - 33000 BORDEAUX
—
223 rue de St-Jean - CS 21 15
33088 BORDEAUX Cedex

D.C.E.

N°1	Date	Modifications	Chargé d'étude	Dessinateur
...	...	...	...	...

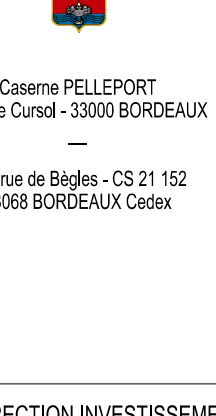

Sous-DIRECTION INVESTISSEMENT
Bureau Matériaux et Opérations
de BORDEAUX

CONCEPTION	MATÉRIÈRE D'ŒUVRE	Nom du fascicule :	
Chef du service / Bureau de technique : C.D. 14 0115 (Revue : 02.05.12)		N°1 : F11-0pp	
Chargé d'affaires : ASST RENAUDIE Nadine - (05.57.85.15.72)	Chargé d'affaires : Personne Nom Prénoms	Fichiers associés : N°1 : F11-0pp N°2 : F11-0pp N°3 : F11-0000 N°4 : F11-0pp	Date de mise à jour : Mars 2028
Dessiné par : ASLCC CORNET Stéphane	Dessiné par : Dessinateur / Copiste Dessinateur / modifié	N° COSR : 485-115 Identifiant COSR : Non Coordonné	N° Ordre : 09
Architecte : ASST BENOÎT VINCENT - (05.57.85.15.73)		Echelle : 1/150	

CHIFFREMENT DE L'ÉTAT

N° OPERATION

Ident.Operation

REFERENCE DU COMPOSANT

Nom du fascicule

TITRE PLAN

INDEX

Chef du pôle Matériaux et Opérations de Bordeaux :
 ICDD - M. BOTTE Stéphane (05.57.85.15.72)

...