


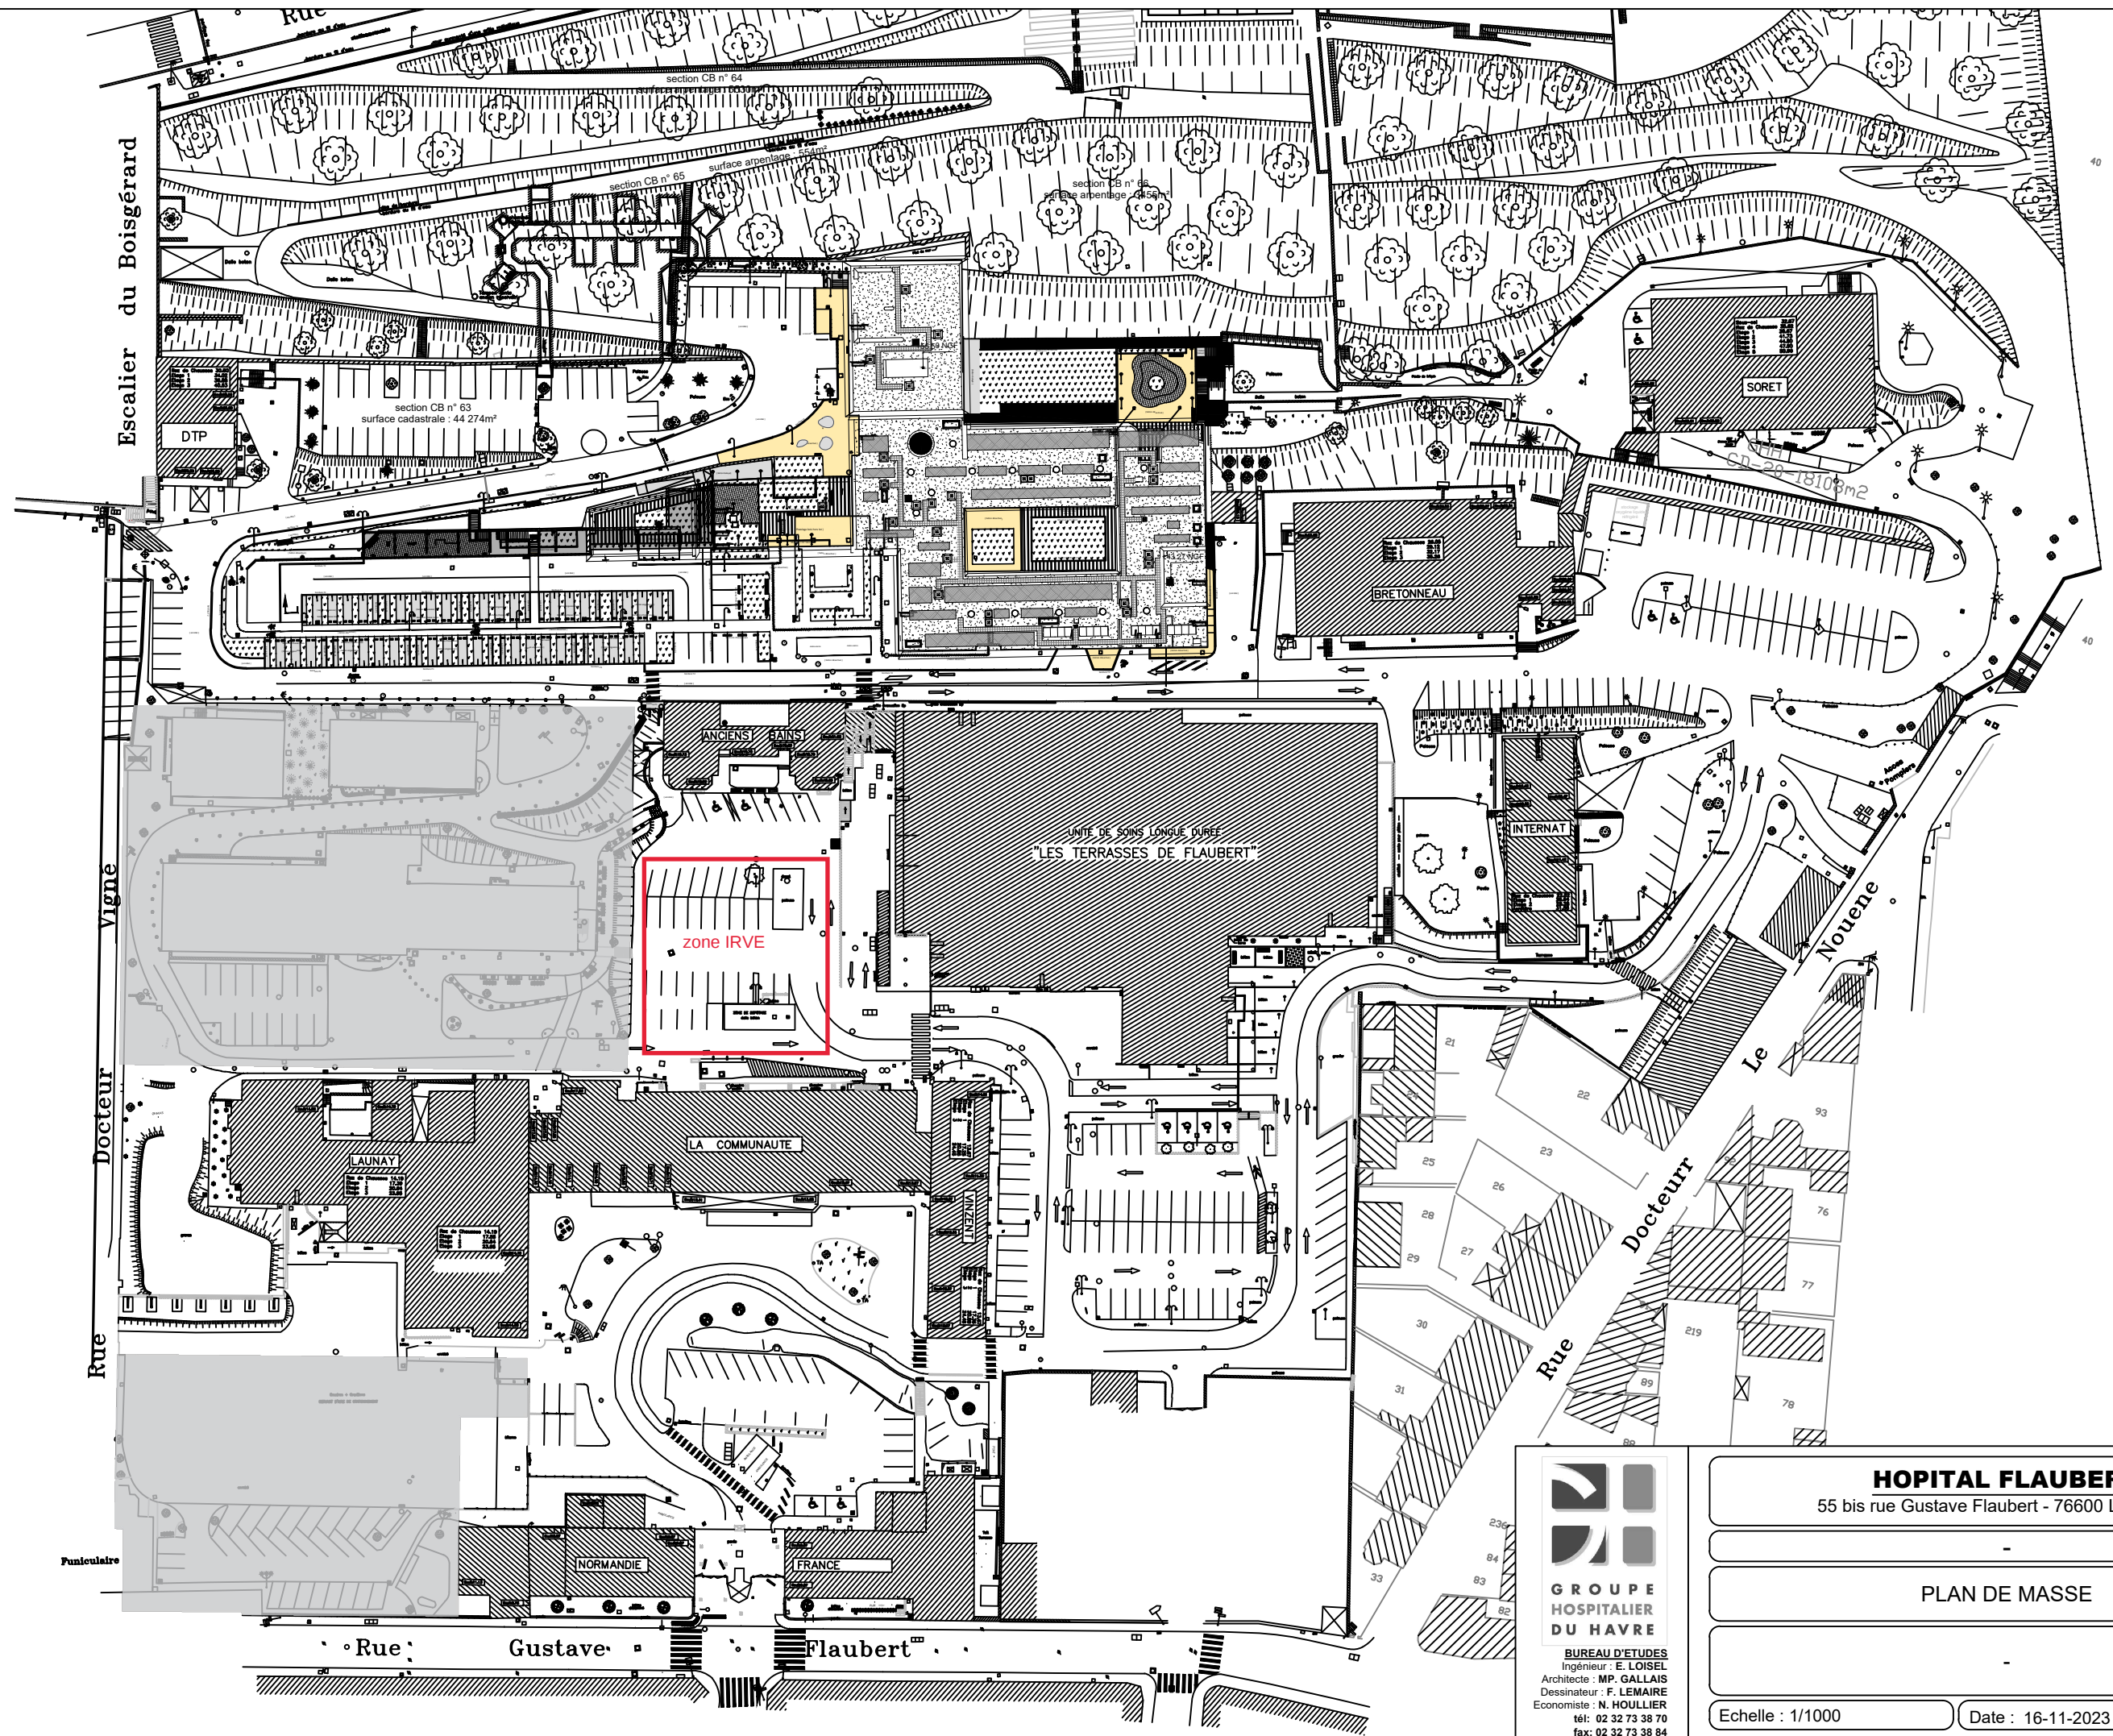


**GROUPE
HOSPITALIER
DU HAVRE**
BUREAU D'ETUDES
Ingénieur : E. LOISEL
Architecte : MP. GALLAIS
Dessinateur : F. LEMAIRE
Economiste : N. HOULLIER
tél: 02 32 73 38 70
fax: 02 32 73 38 84

HOPITAL FLAUBERT 55 bis rue Gustave Flaubert - 76600 LE HAVRE		
-		
PLAN DE MASSE		
-		
Echelle : 1/1000	Date : 16-11-2023	N°: -