


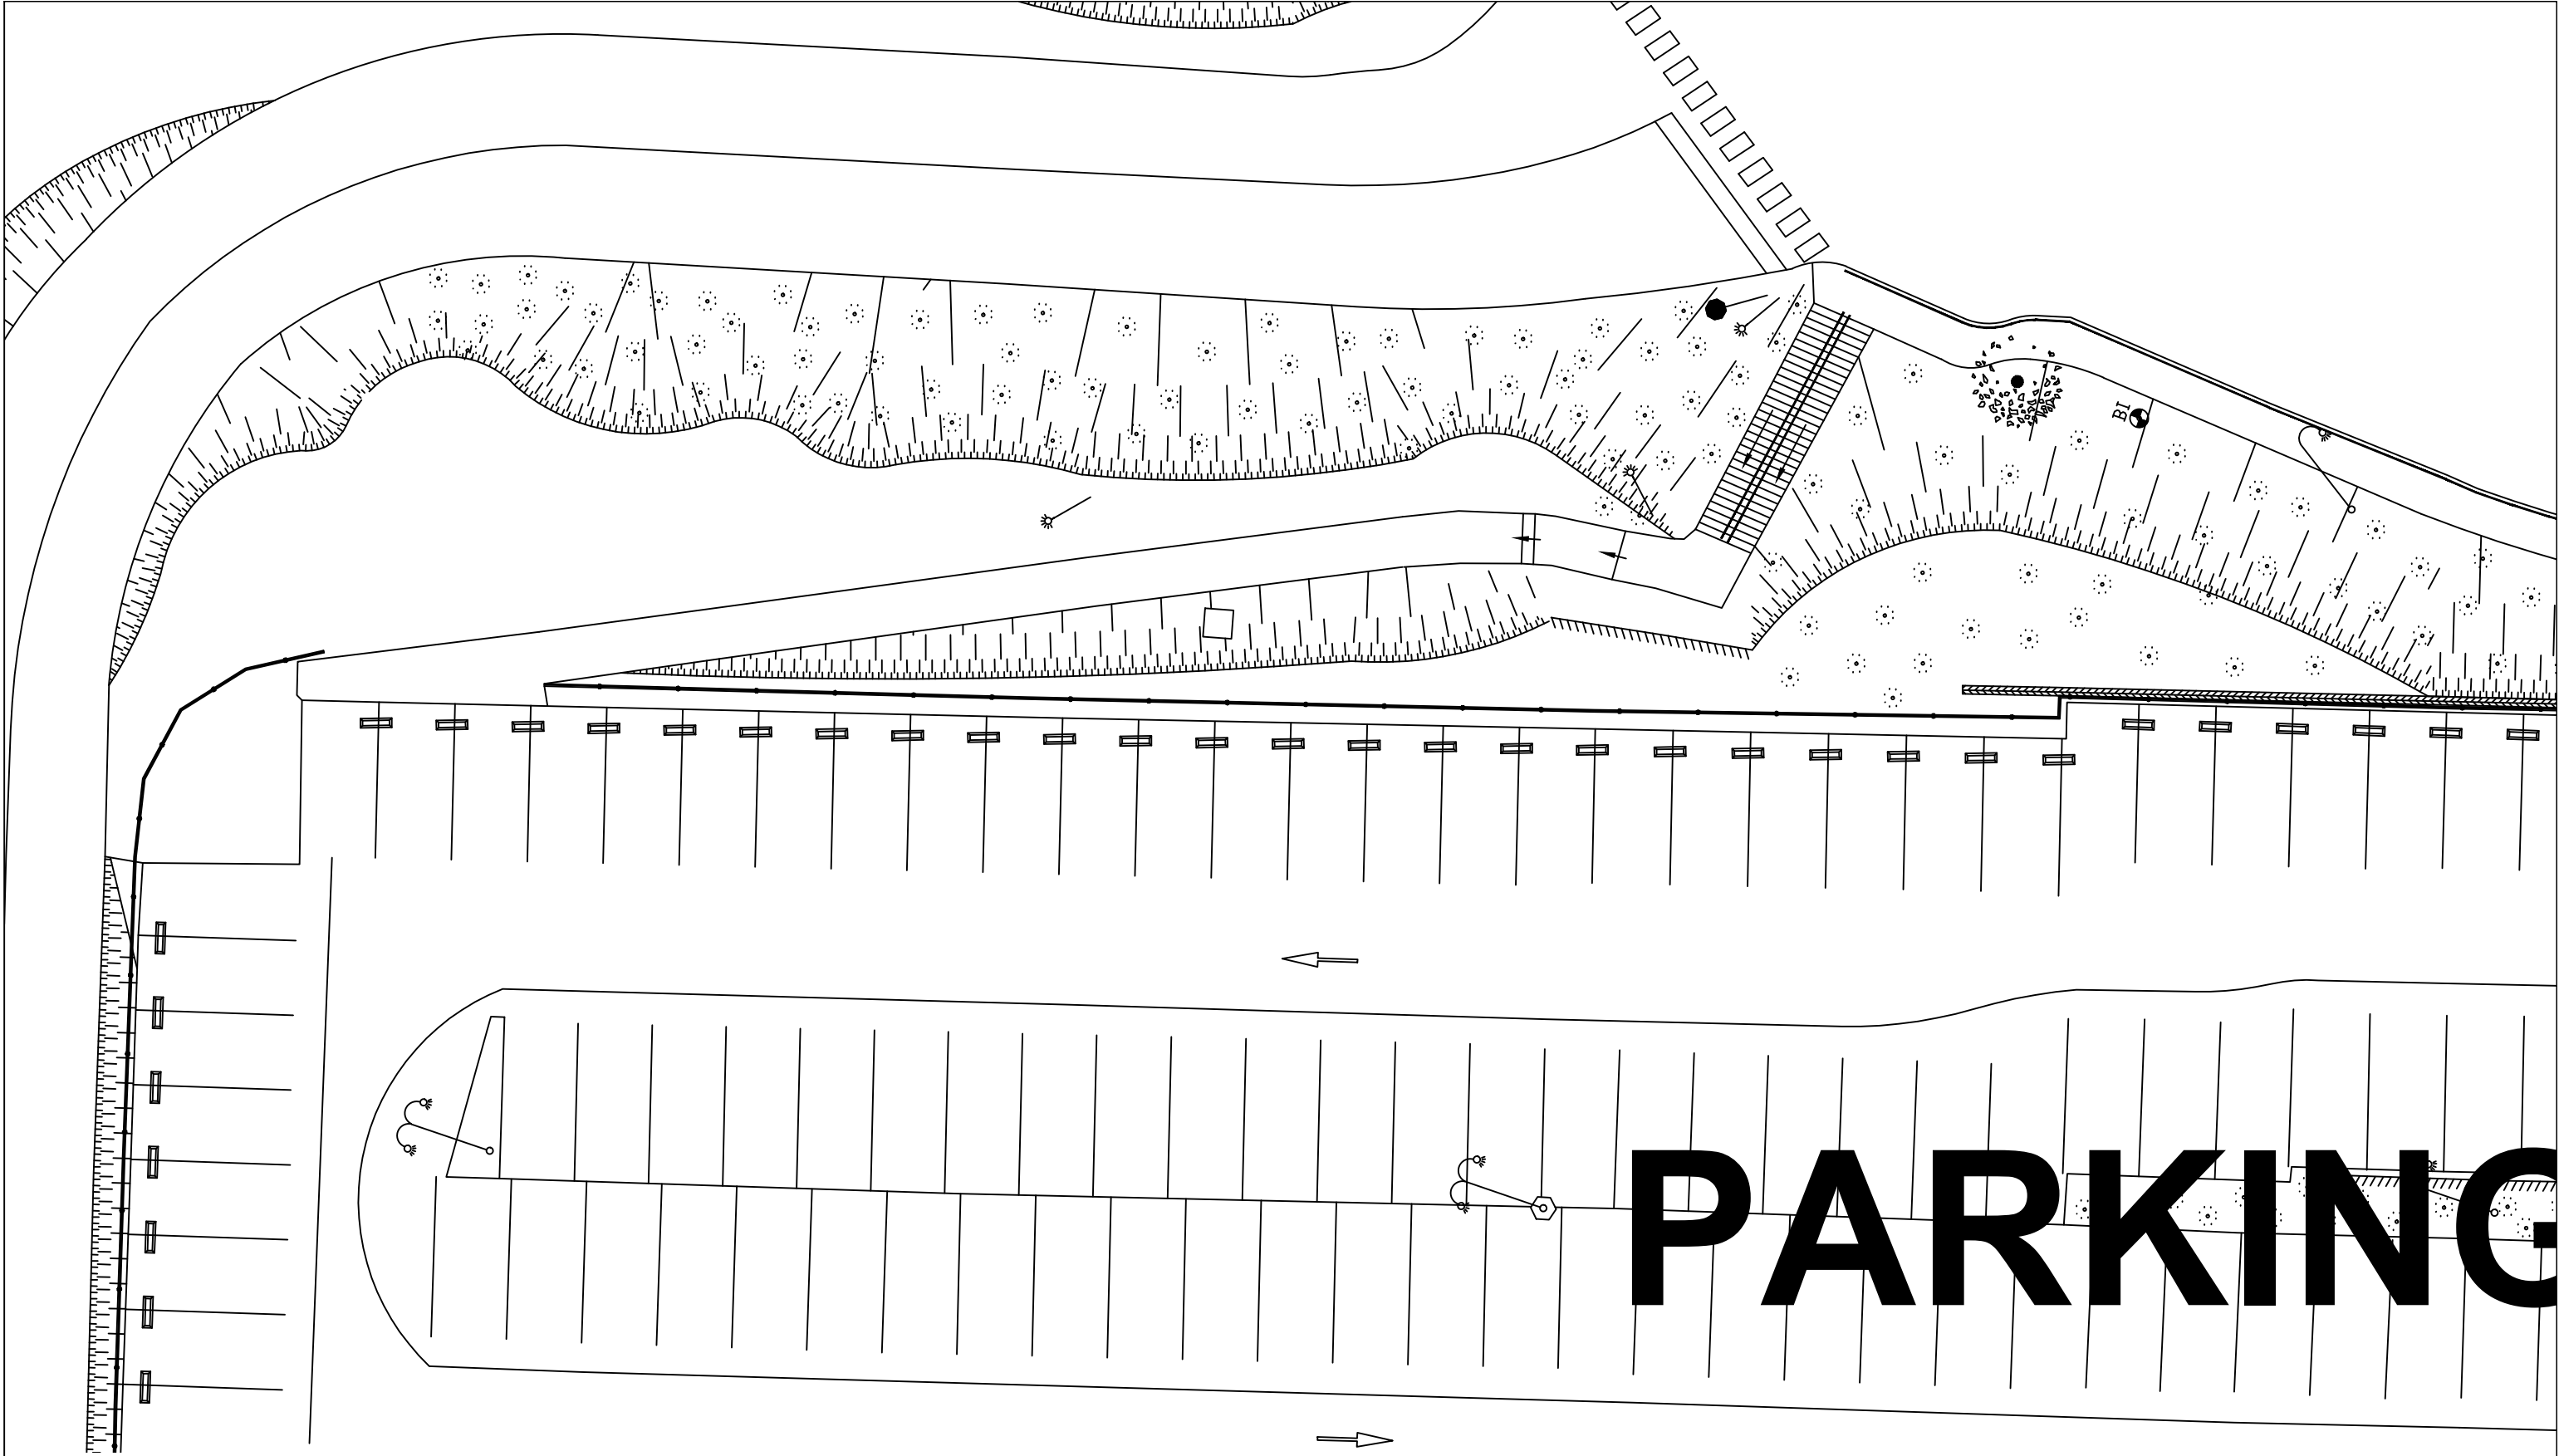

PARKING



**GROUPE
HOSPITALIER
DU HAVRE**

BUREAU D'ETUDES
Ingénieur : E. LOISEL
Architecte : MP. GALLAIS
Dessinateur : F. LEMAIRE
tél: 02 32 73 38 70
fax: 02 32 73 38 84

HOPITAL JACQUES MONOD avenue Pierre Mendès France - 76290 Montivilliers		
-		
PLAN DE MASSE		
ZONE 2		
Echelle : 1/200	Date : 09-10-2025	N°: -