


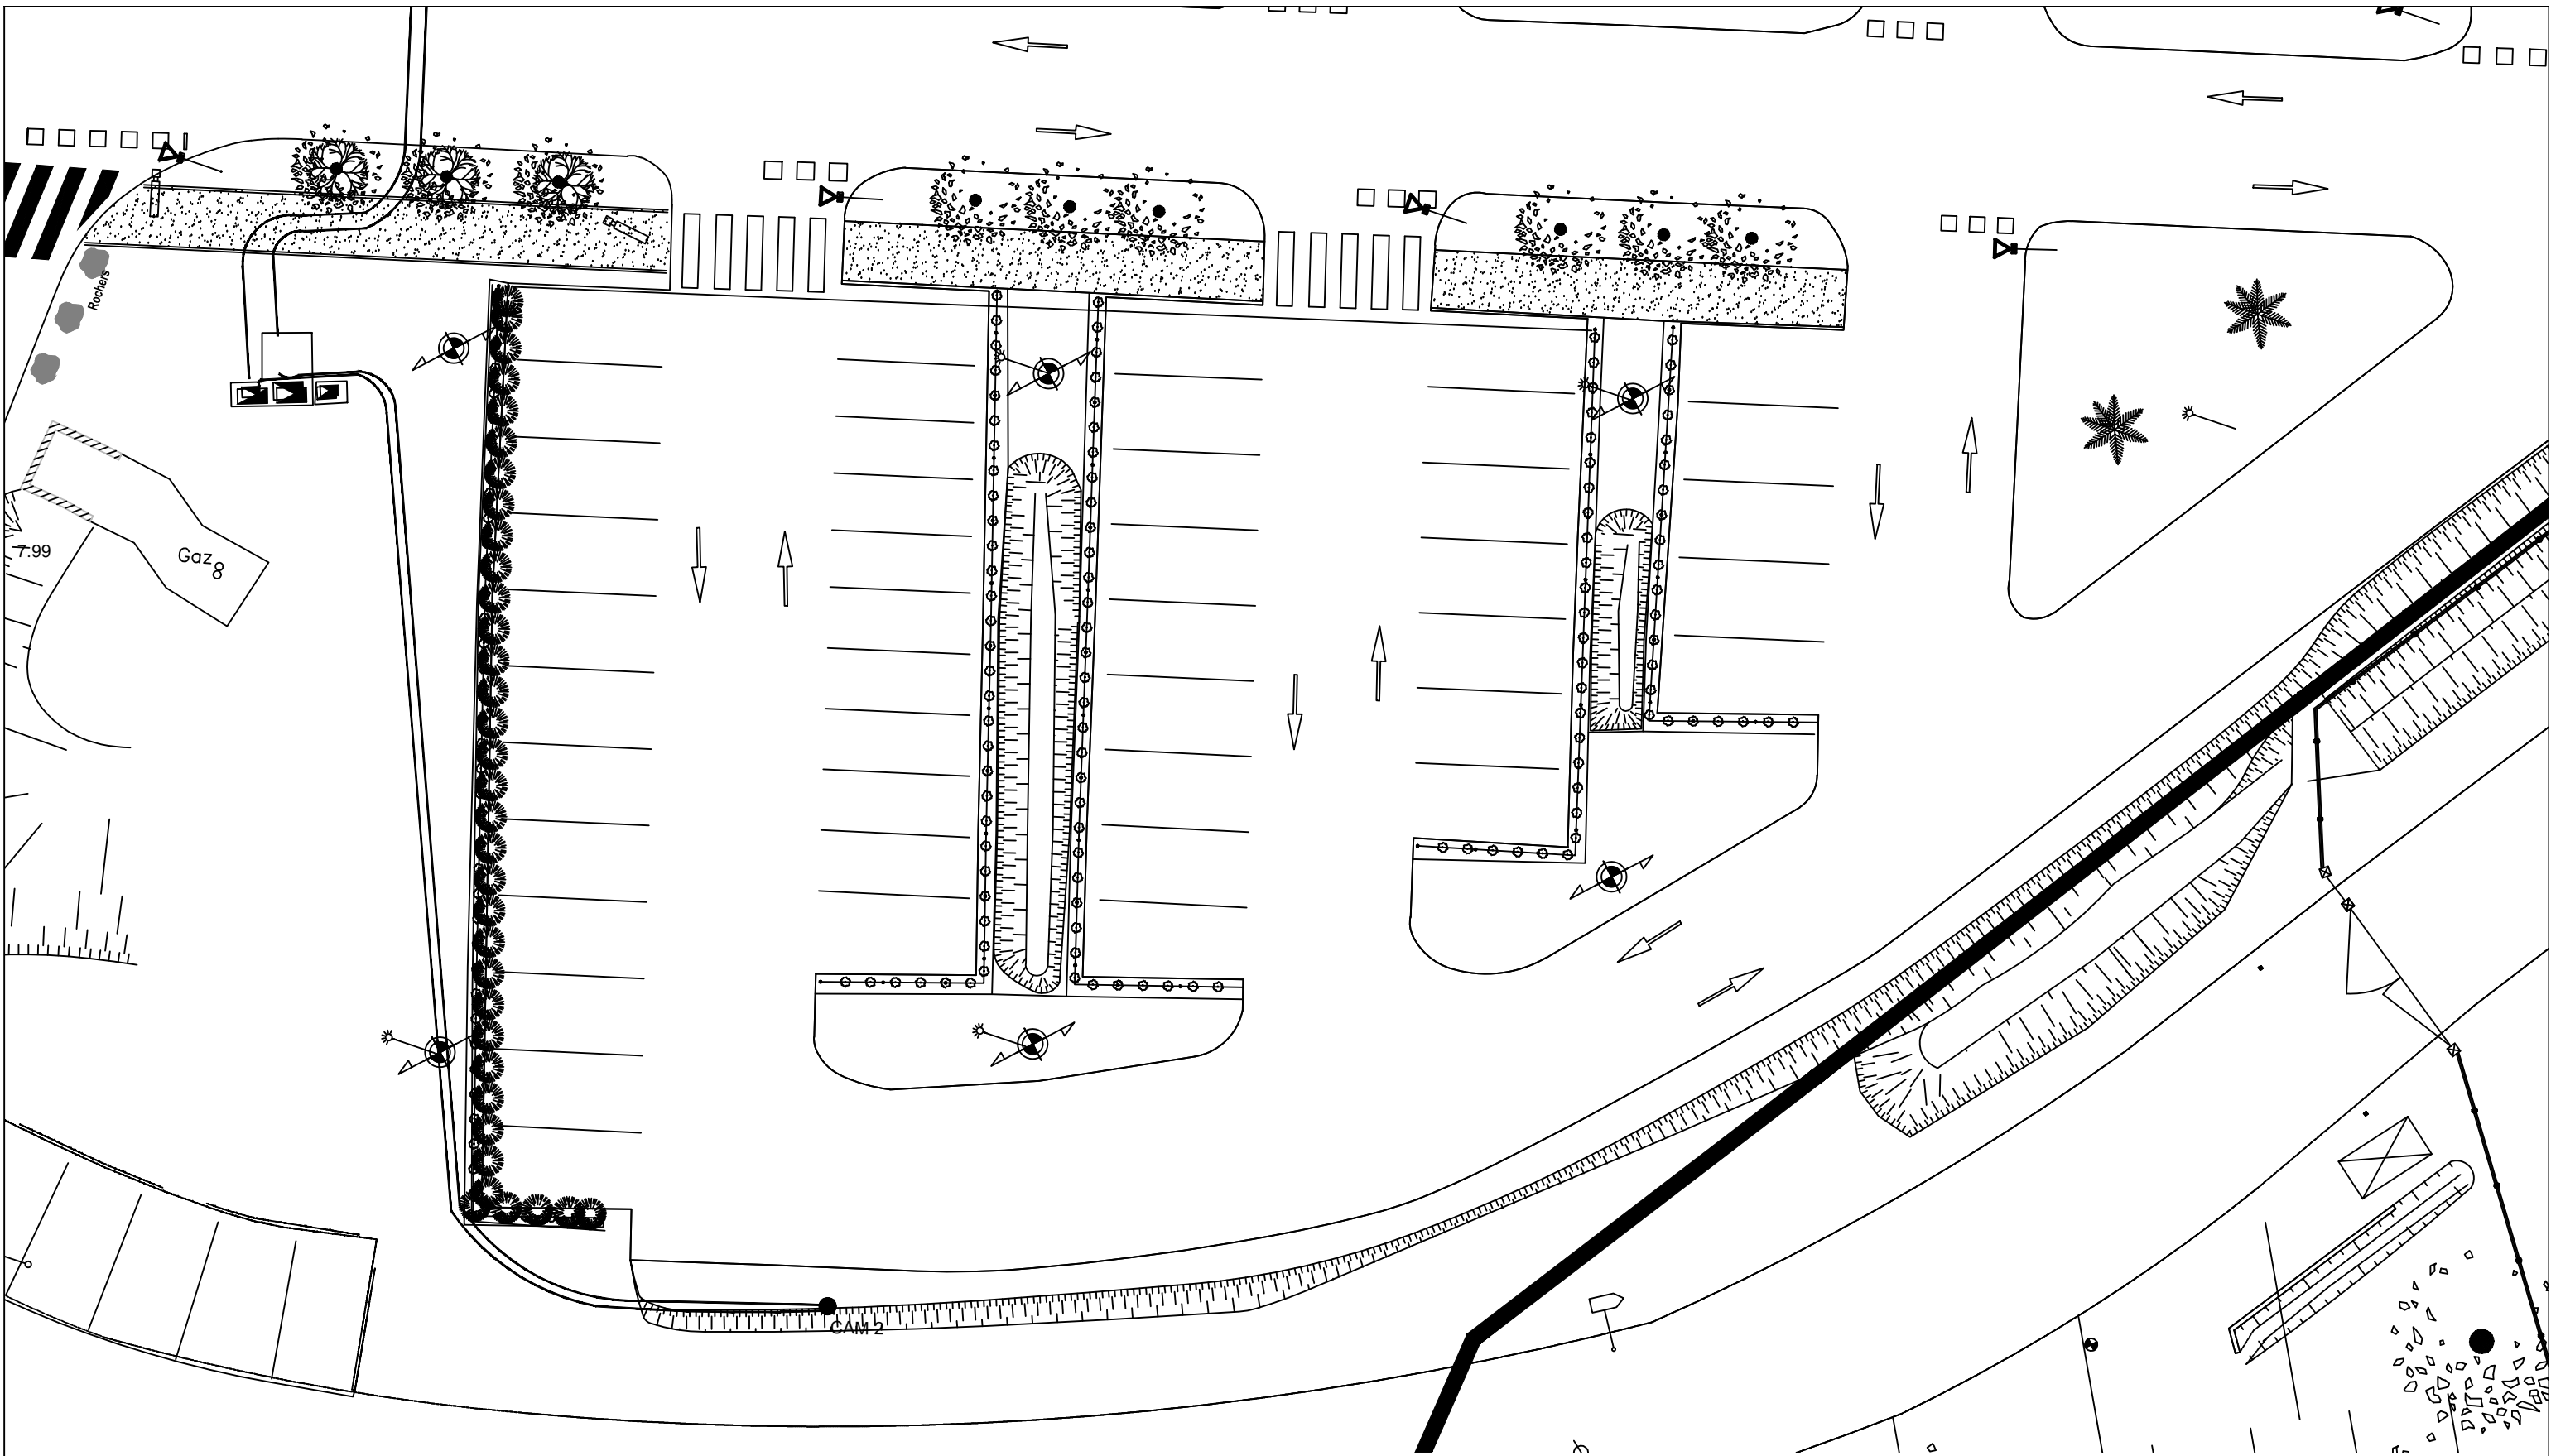

BUREAU D'ETUDES
Ingénieur : E. LOISEL
Architecte : MP. GALLAIS
Dessinateur : F. LEMAIRE
tél: 02 32 73 38 70
fax: 02 32 73 38 84

HOPITAL JACQUES MONOD
avenue Pierre Mendès France - 76290 Montivilliers

PLAN DE MASSE

ZONE 4

Echelle : 1/200 Date : 09-10-2025 N°: -