


ZONE DES TRAVAUX

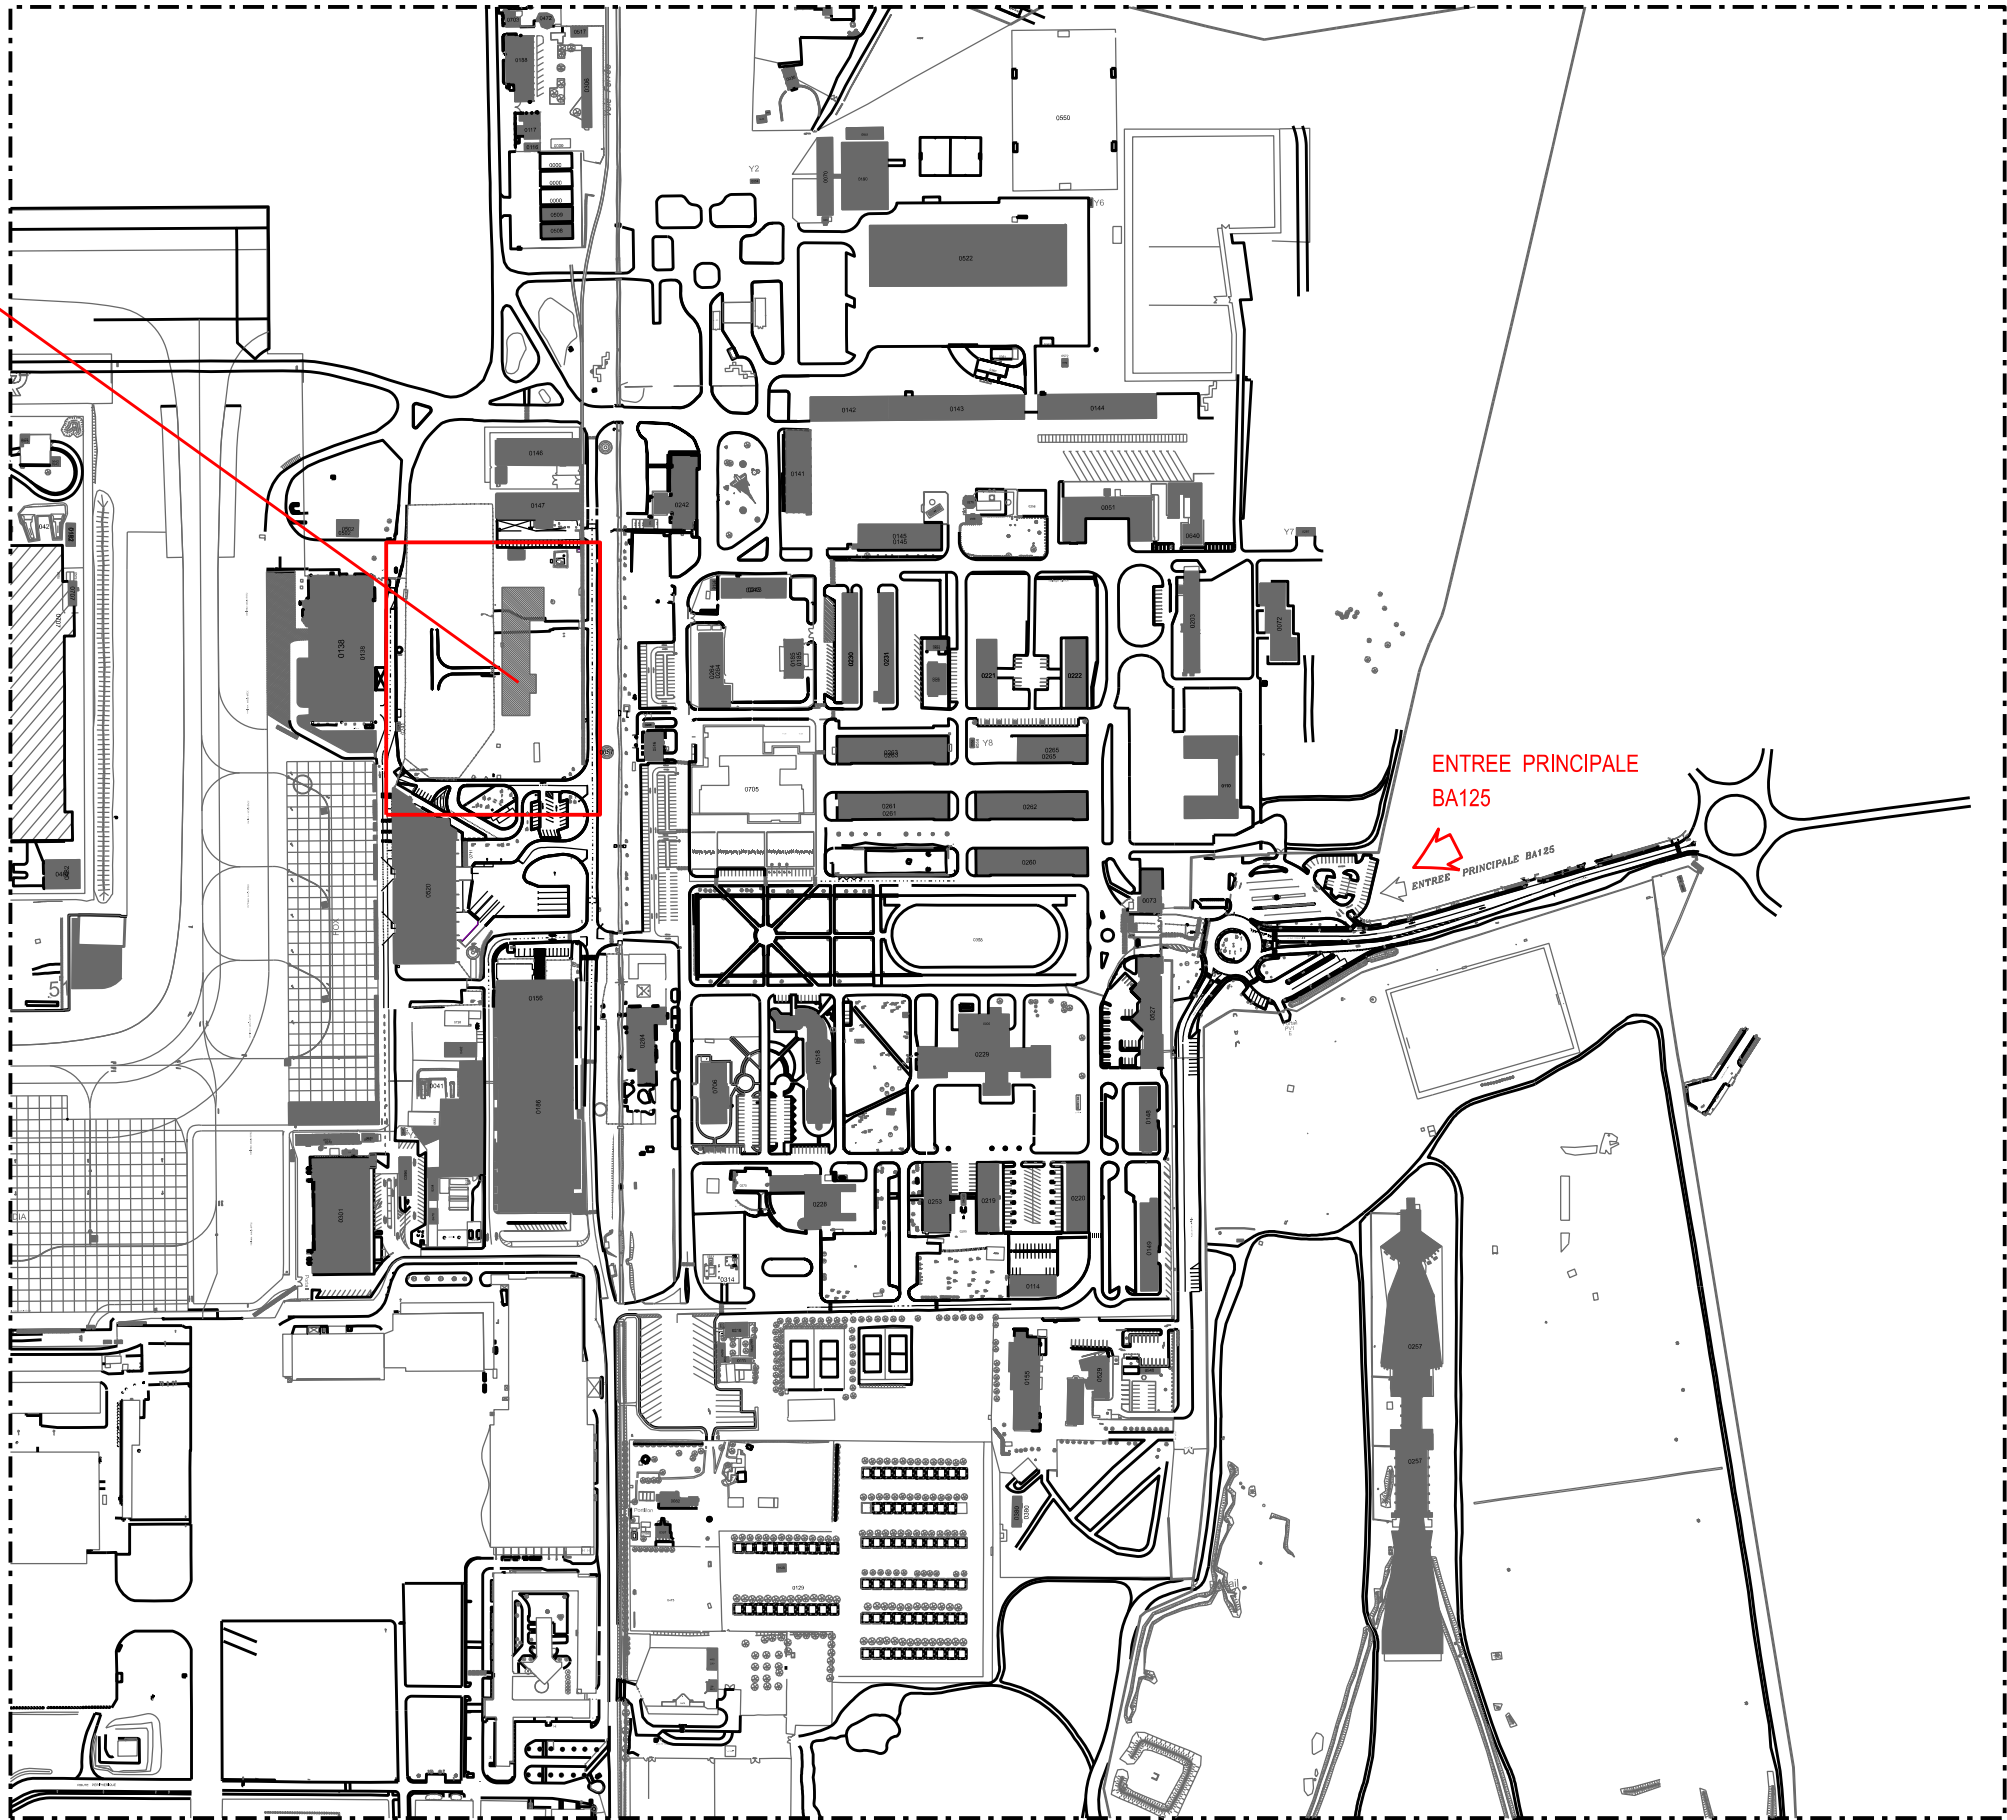

Nota : Plans et cotes données à titre indicatif, ils devront impérativement faire l'objet d'une vérification et d'un dimensionnement par les titulaires des marchés de travaux dans le cadre des études d'exécutions.

 SID/BMO de Montpellier 311Avenue MASSENA 34000 MONTPELLIER	Chargé d'affaires : Mr Axel PLANTE / IMI Justine BERNARD 07.84.52.57.13 / 04.67.16.59.46		ISTRES (13) BA 125 Construction stand de tir fermé 50m type B6		Nom du fichier : 130047013F_0000_I_01_DCE		 MINISTÈRE DES ARMÉES ET DES ANCIENS COMBATTANTS <i>Liberté Égalité Fraternité</i>						
	Dessiné par : Mr Test Alexandre				 Service d'Infrastructures de la Défense				Numéro d'opération : OPE 448834				
	Directeur du SID Sud-Est IG2MI Frédéric GUIVARCH		Plan de masse partiel accès base Echelle : 1/ 5000 A3		DOSSIER DE CONSULTATION DES ENTREPRISES		Date 21/11/2025		Indice Ind		N° Ordre 01		 Secrétariat général pour l'armement